


Scara 1:1000

Anexa nr. 16

Nr. cadastral	Suprafața măsurată a imobilului (mp)	Adresa imobilului
	937	Loc. Seliste, Com. Petris, extravilan
Nr. carte funciară	Unitatea Administrativ Teritorială (UAT)	
302292	Petriș	

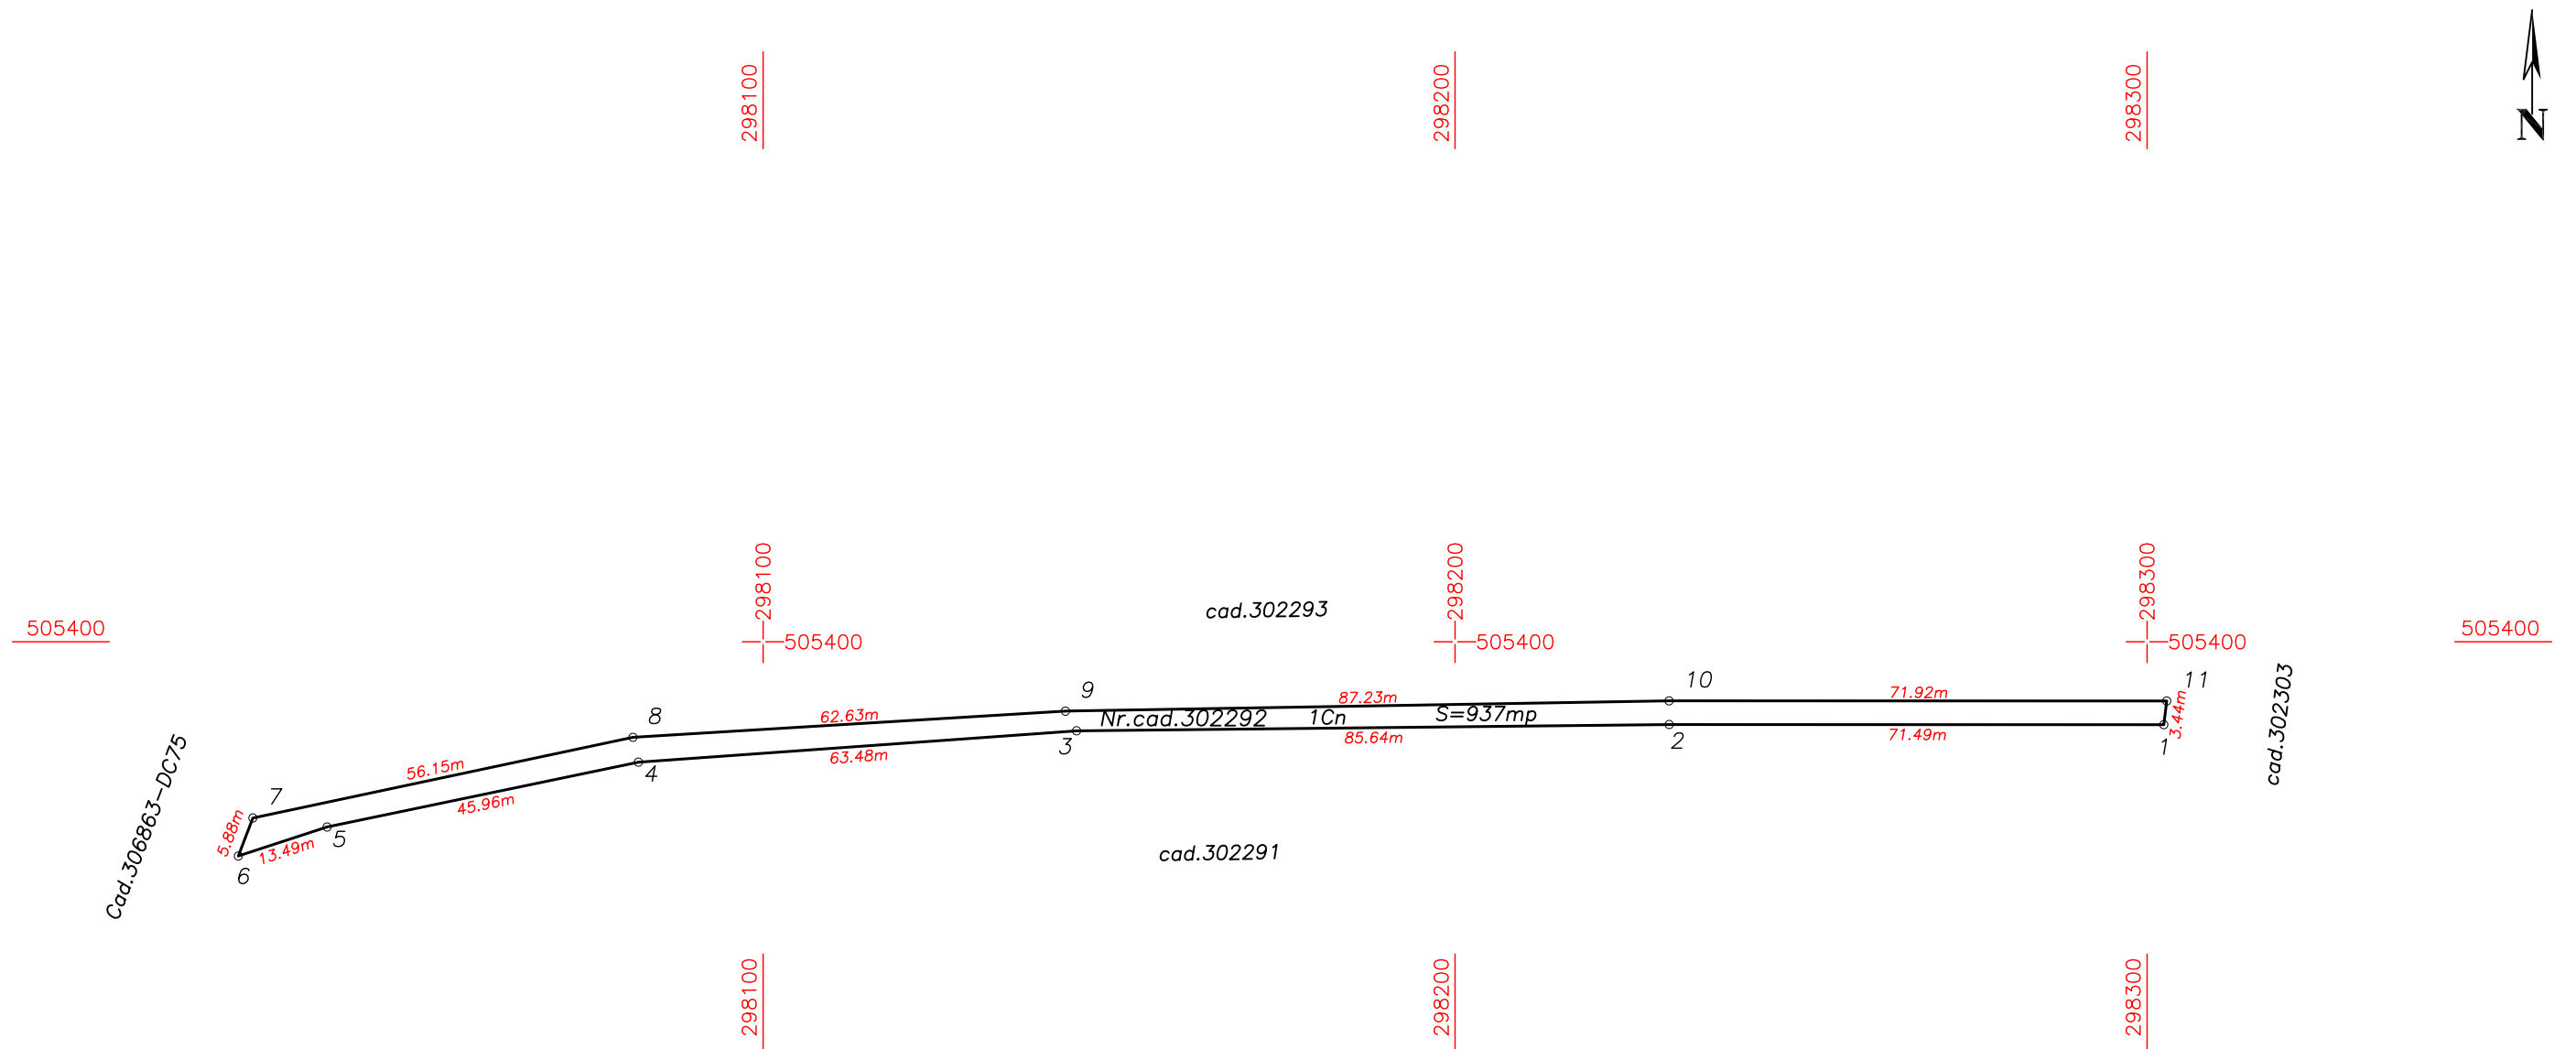

A. Date referitoare la teren			
Nr. parcelă	Categorie de folosință	Suprafața (mp)	Mențiuni
1	CN	937	Teren extravilan neîmprejmuit
Total		937	
B. Date referitoare la construcții			
Cod	Destinația	Suprafața construită la sol (mp)	Mențiuni
-	-	-	-
Total		-	
Suprafața totală măsurată a imobilului =937 mp Suprafața din act = 905 mp			
Executant S.C. GEO-TOPO S.R.L. Aut. Seria RO-B-J Nr. 2967 Confirm executarea măsurătorilor la teren, corectitudinea întocmirii documentației cadastrale și corespondența acesteia cu realitatea din teren Semnătura Data 07.2025		Inspector Confirm atribuirea numărului cadastral și introducerea imobilului în sistemul integrat de cadastru și carte funciară Semnătura	