


Plan de amplasament și delimitare a imobilului

Anexa nr. 16

Scara 1:2000

Nr. cadastral	Suprafața măsurată a imobilului (mp)	Adresa imobilului
	2561	intravilan sat Roșia Nouă
Nr. carte funciară	Unitatea Administrativ Teritorială (UAT)	
	Petriș	

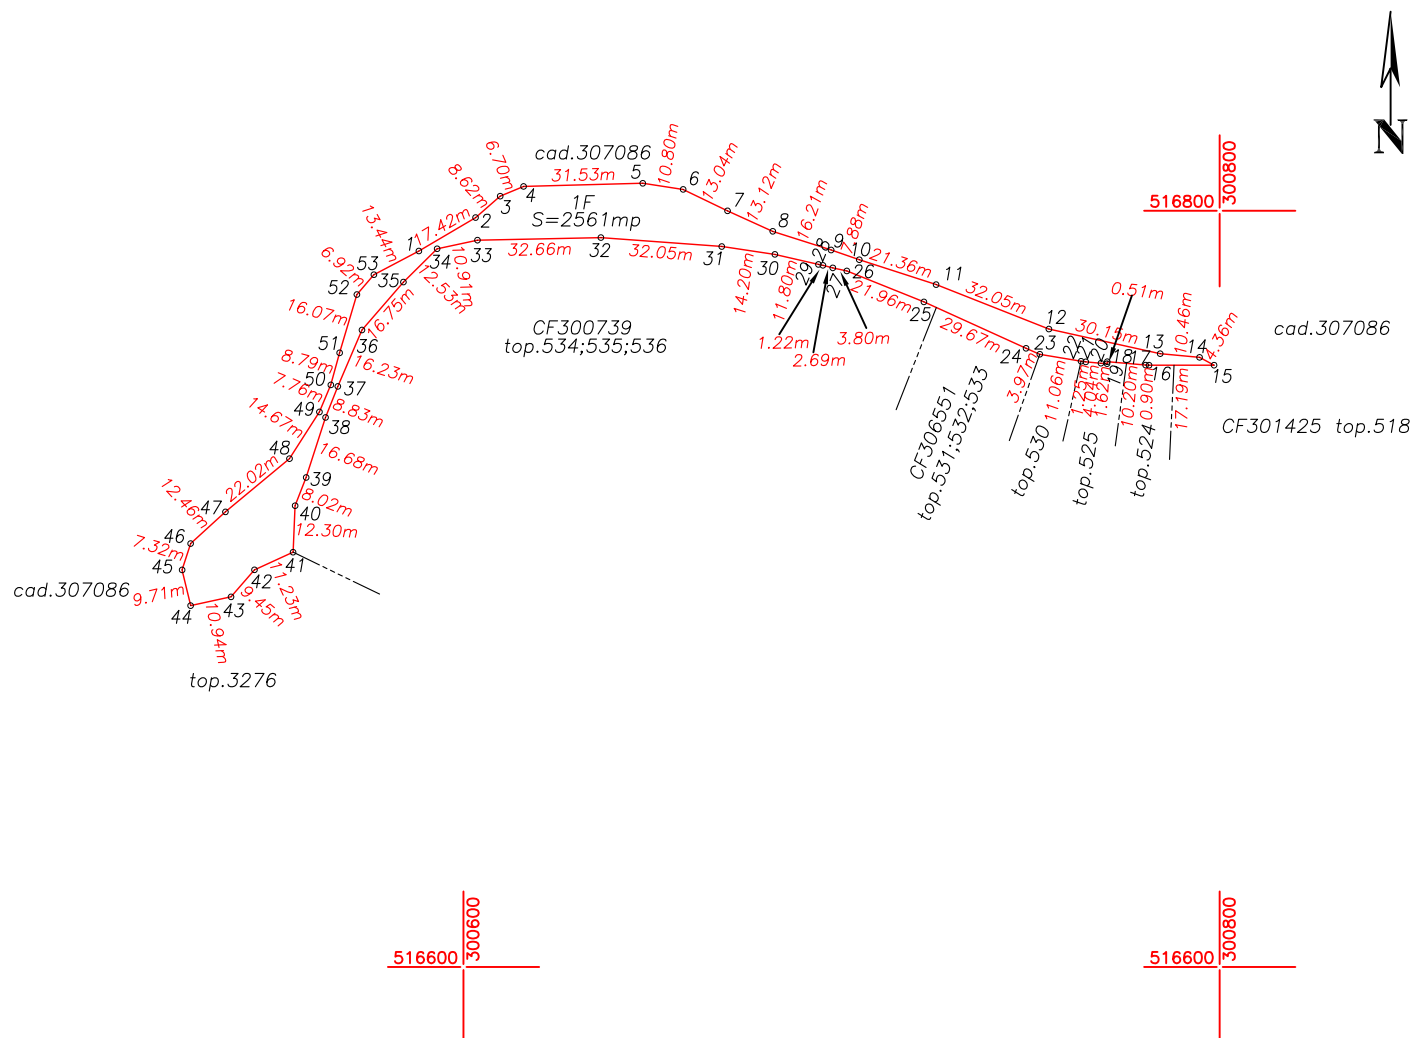

Notă: Prin documentația de primă înscriere, se desprinde suprafața de 2561mp din CF290, nr. top. 1525

A. Date referitoare la teren

Nr. parcelă	Categorie de folosință	Suprafața (mp)	Mențiuni
1	F	2561	Intravilan împrejmuit parțial
Total		2561	

B. Date referitoare la construcții

Cod	Destinația	Suprafața construită la sol (mp)	Mențiuni
-	-	-	-
Total		-	

Suprafața totală măsurată a imobilului = 2561 mp

Suprafața din act = - mp

Executant S.C. GEO-TOPO S.R.L.
Aut. Seria RO-B-J Nr. 2967

Confirm executarea măsurătorilor la teren, corectitudinea întocmirii documentației cadastrale și corespondența acestora cu realitatea din teren

Semnătura
Data 07.2026

Inspector

Confirm atribuirea numărului cadastral și introducerea imobilului în sistemul integrat de cadastru și carte funciară

Semnătura