


PLAN DE AMPLASAMENT SI DELIMITARE A IMOBILULUI CU PROPUNERE DE ALPIRE

ANEXA NR. 12

SCARA 1:500 Anexa la HCL nr. 159/30.04.2026

Nr. cadastral	Suprafata masurata a imobilului (mp)	Adresa imobilului
71145 + 71523 + 71302	6159 mp + 1164 mp + 2513 mp = 9836 mp	Interavilion Pitrua-Neamt, Prala Curtea Domneasca, str. Stefan cel Mare nr. 4 si str. Stefan cel Mare nr. 16, ruin. Pitrua-Neamt, jud. Neamt
Nr. Cartea Funciara	Unitatea Administrativ Teritoriala (UAT)	Mun. Pitrua Neamt
71145 + 71523 + 71302	Unitatea Administrativ Teritoriala (UAT)	

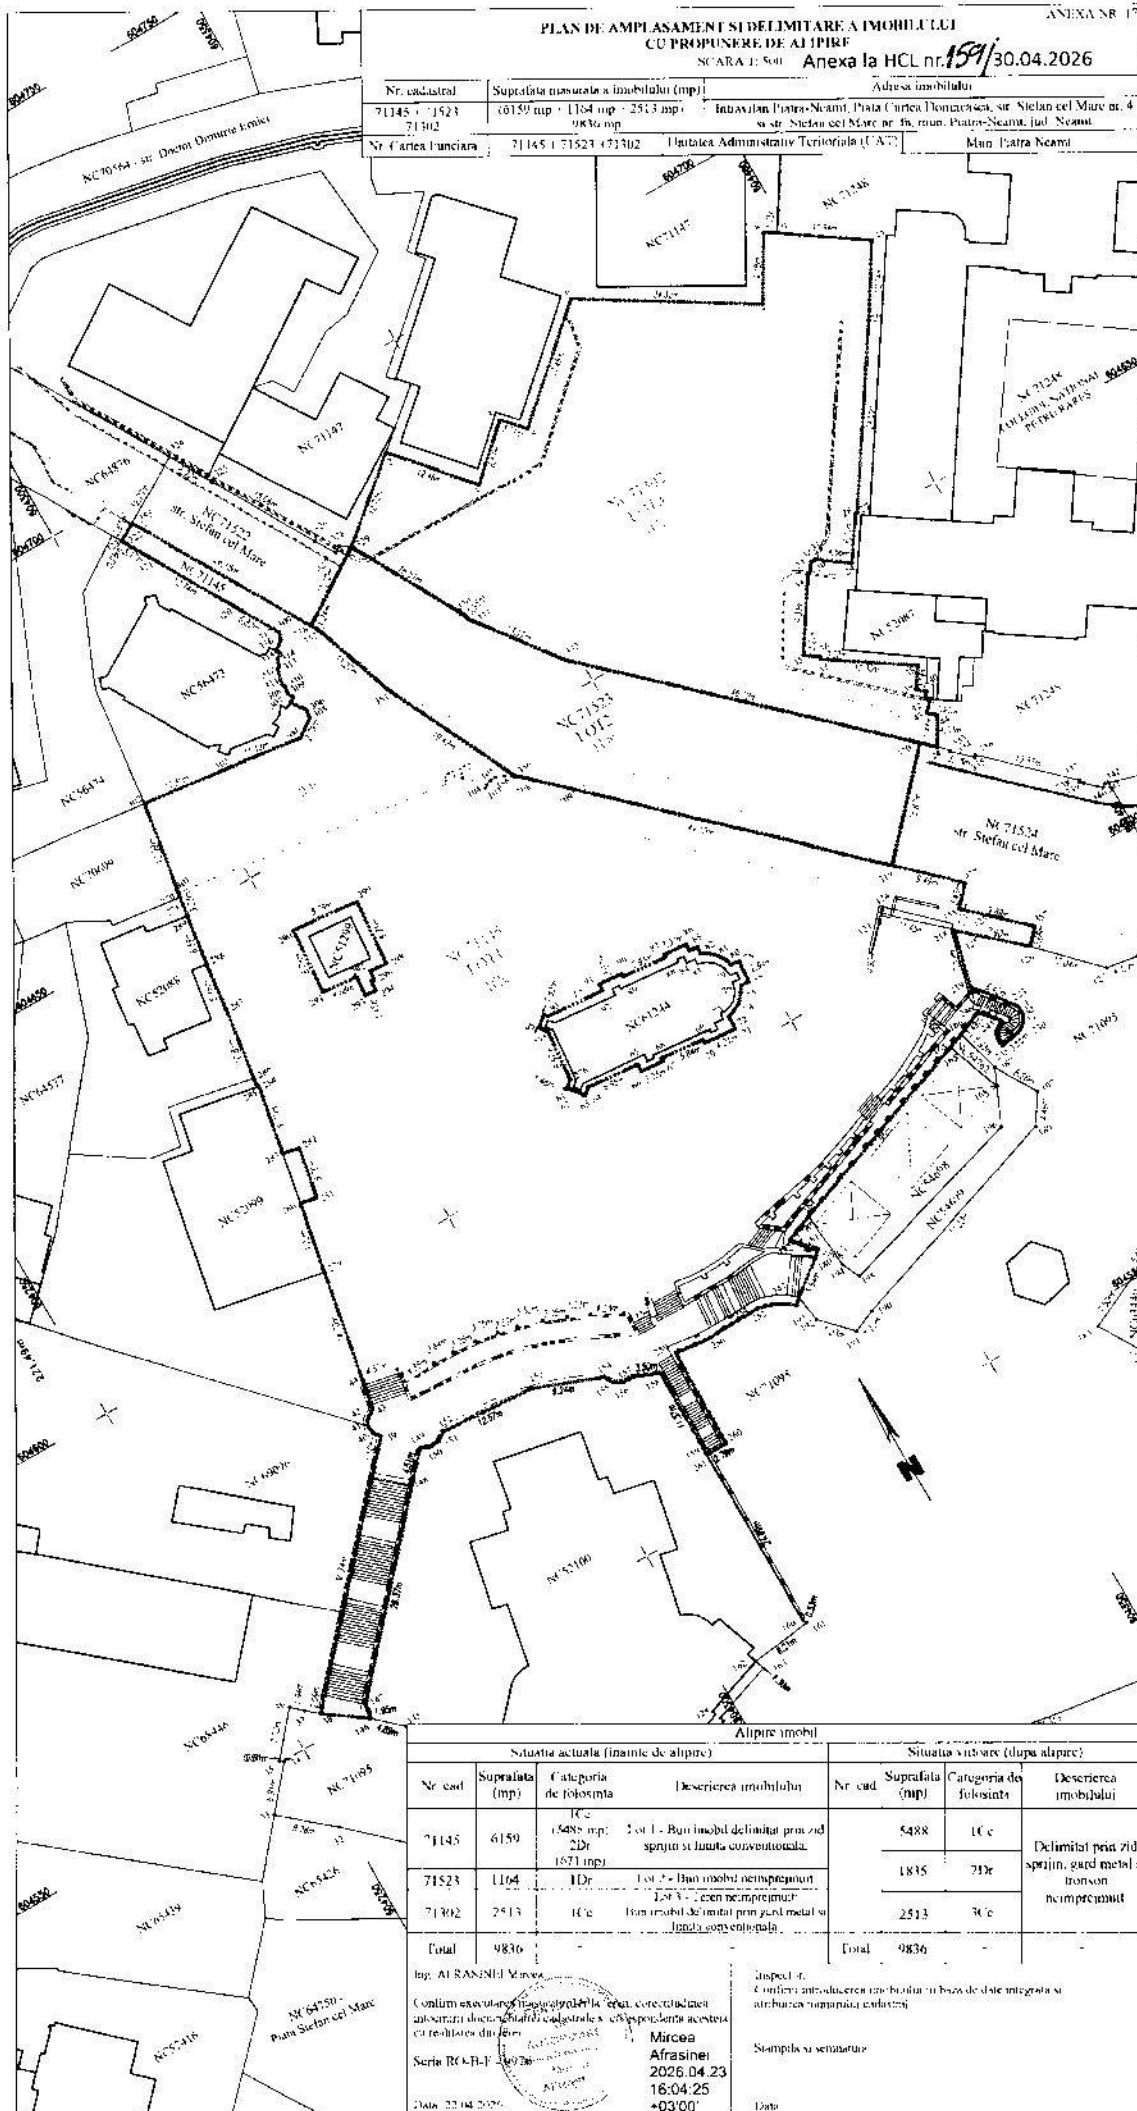

Alipire imobil

Situatia actuala (fiannte de alipire)				Situatia viitoare (dupa alipire)			
Nr. cad.	Suprafata (mp)	Categoria de folosinta	Descrierea imobilului	Nr. cad.	Suprafata (mp)	Categoria de folosinta	Descrierea imobilului
71145	6159	IC c 2Dr 1571 mp	Lot 1 - Bun imobil delimitat prin zid sprjin si limita conventiionala.	5488	IC c		Delimitat prin zid sprjin, gard metal si tronson ncimpreunuit
71523	1164	IC d	Lot 2 - Bun imobil ncimpreunuit	1835	731e		
71302	2513	IC c	Bun imobil delimitat prin gard metal si limita conventiionala.	2513	3C c		
Total	9836			Total	9836		

Ing. AI RASINII Mircea

Conform executiei planului de alipire la ceret, corectitudinii
anexarii documentelor cadastrale si a raspunsurilor acestora
cu rezultatele din teren

Serie RCL-F- 30936

Data: 22.04.2026

Mircea
Afrasinei
2026.04.23
16:04:25
+03'00'

Inspectat de:
Conferinta intabularea imobilului si baza de date integrata si
atribuirea numarului cadastral

Stampila si semnatura

Data