

H O T Ă R Ă R E
pentru aprobarea dezmembrării a trei imobile
situate în Municipiul Pitești, cartierul Prundu

Consiliul Local al Municipiului Pitești, întrunit în ședință ordinară;

Având în vedere:

- Referatul de aprobare pentru proiectul de hotărâre inițiat de Primarul Municipiului Pitești;

- Raportul nr.42601/12.09.2019 al Direcției Administrație Publică Locală, Juridic Contencios;

- Avizele comisiilor de specialitate ale consiliului local cuprinse în rapoartele nr.44780/2019, nr.44781/2019, nr.44782/2019, nr.44783/2019, nr.44784/2019;

Văzând prevederile art.129 alin. (2) litera c) din Codul Administrativ și ale art.23 din Ordinul nr.700/2014 privind aprobarea Regulamentului de avizare, recepție și înscriere în evidențele de cadastru și carte funciară, cu modificările și completările ulterioare;

În temeiul dispozițiilor art.196 alin.(1) lit.a) din Codul Administrativ cu completările ulterioare,

HOTĂRĂȘTE:

Art.1.(1). Se aprobă dezmembrarea imobilului – teren în suprafață de 4499 mp., cu nr. cadastral 98510, înscris în cartea funciară nr.98510, după cum urmează:

a) Lotul nr.1 - în suprafață de 2164 mp.;

b) Lotul nr.2 - în suprafață de 2335 mp.

(2). Se aprobă dezmembrarea imobilului – teren în suprafață de 3896 mp., cu nr. cadastral 91641, înscris în cartea funciară nr.91641, după cum urmează:

a) Lotul nr.1 - în suprafață de 2500 mp.;

b) Lotul nr.2 - în suprafață de 1396 mp.

(3). Se aprobă dezmembrarea imobilului – teren în suprafață de 26201 mp., cu nr. cadastral 80359, înscris în cartea funciară nr.80359, după cum urmează:

a) Lotul nr.1 - în suprafață de 13020 mp.;

b) Lotul nr.2 - în suprafață de 13181 mp.

(4). Datele de identificare ale imobilelor prevăzute la alin.(1), alin.(2) și alin.(3) sunt înscrise în anexele nr.1, nr.2 și nr.3, care fac parte integrantă din prezenta hotărâre.

Art.2. Primarul Municipiului Pitești, Direcția Administrație Publică Locală, Juridic Contencios și Direcția Tehnică vor aduce la îndeplinire dispozițiile prezentei hotărâri, care va fi comunicată acestora, precum și Serviciului Public de Exploatare a Patrimoniului Municipiului Pitești, de către Secretarul Municipiului Pitești.



Contrasemneaza pentru legalitate:

/ SECRETAR,

Andrei-Cătălin Călugăru


Pitești,

Nr. 294 din 26.09.2019

26-49-2019

scara 1: 1000

Cartea funciara		UAT	Pitesti-Intravilan
-----------------	--	-----	--------------------

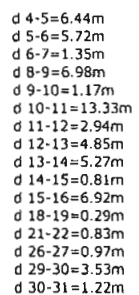

Tabel de miscare parcelara pentru dezvoltare Imobil


Situatia actuala (inainte de dezlipire)				Situatia viitoare (dupa dezlipire)			
Nr. cad.	Suprafata (mp)	Categ. de folosinta	Descrierea imobilului	Nr. cad.	Suprafata (mp)	Categ. de folosinta	Descrierea imobilului
98510	4499	1Cc	Curti constructii		2164	1Cc	LOT 1,Curti constructii
					2335	1Cc	LOT 2,Curti constructii
Total	4499				4499		

Executant,
Semnatura s
Data: 02.09

Parafa
Semnatura si data
Stampila BCPI

PLAN DE AMPLASAMENT SI DELIMITARE A
IMOBILULUI CU PROPUNEREA DE DEZLIPIRE
scara 1: 1000

Nr. cadastral	Suprafata masurata	Adresa imobilului	Mun. Pitesti
	3896 mp	Cartier Prundu, Spatiu Verde zona "Complex Sportiv Prundu", Jud. Arges	
Cartea funciara		UAT	Pitesti-intravilan

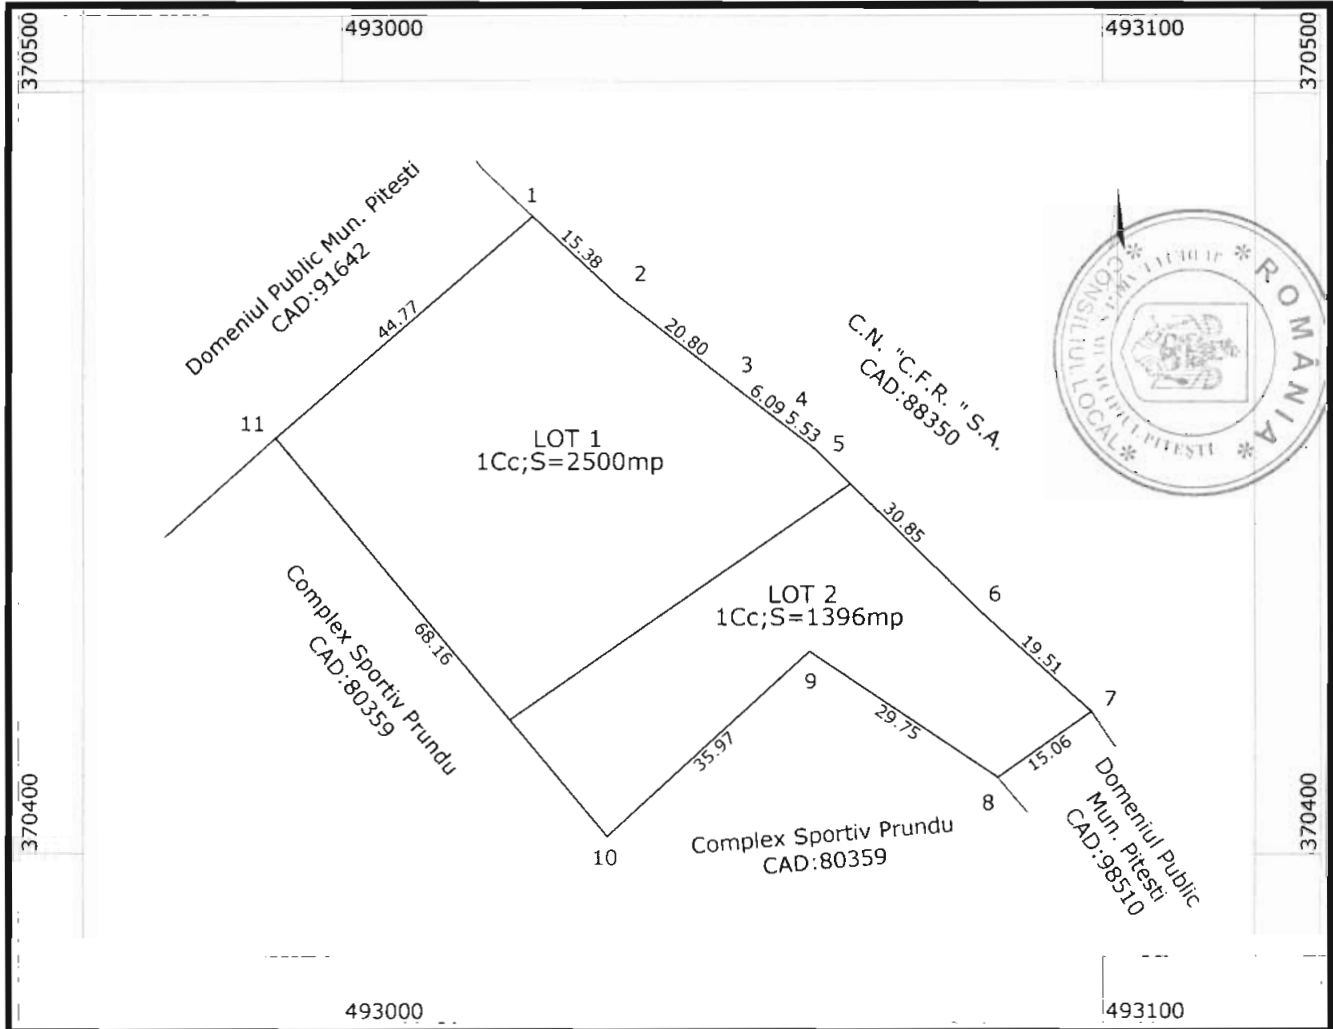

Tabel de miscare parcelara pentru dezlipire imobil

Situatia actuala (inainte de dezlipire)				Situatia viitoare (dupa dezlipire)			
Nr. cad.	Suprafata (mp)	Categ. de folosinta	Descrierea imobilului	Nr. cad.	Suprafata (mp)	Categ. de folosinta	Descrierea imobilului
91641	3896	1Cc	Curti constructii		2500	1Cc	LOT 1, Curti constructii
					1396	1Cc	LOT 2, Curti constructii
Total	3896				3896		

Executant,
Semnatura si
Data: 02.09.




Parafa
Semnatura si data
Stampila BCPI

ANEXA NR. 3 LA ACT NR. 294/26.09.2019

PLAN DE AMPLASAMENT SI DELIMITARE A
IMOBILULUI CU PROPUNEREA DE DEZILPIRE
scara 1: 1000

Nr. cadastral	Suprafata masurata	Adresa imobilului	Mun. Pitesti, B-dul Petrochimicilor
	26201 mp	Nr. 29, "Baza Sportiva si de Agrement a Municipiului Pitesti, Jud. Arges	
Cartea funciara	UAT	Pitesti-Intravilan	

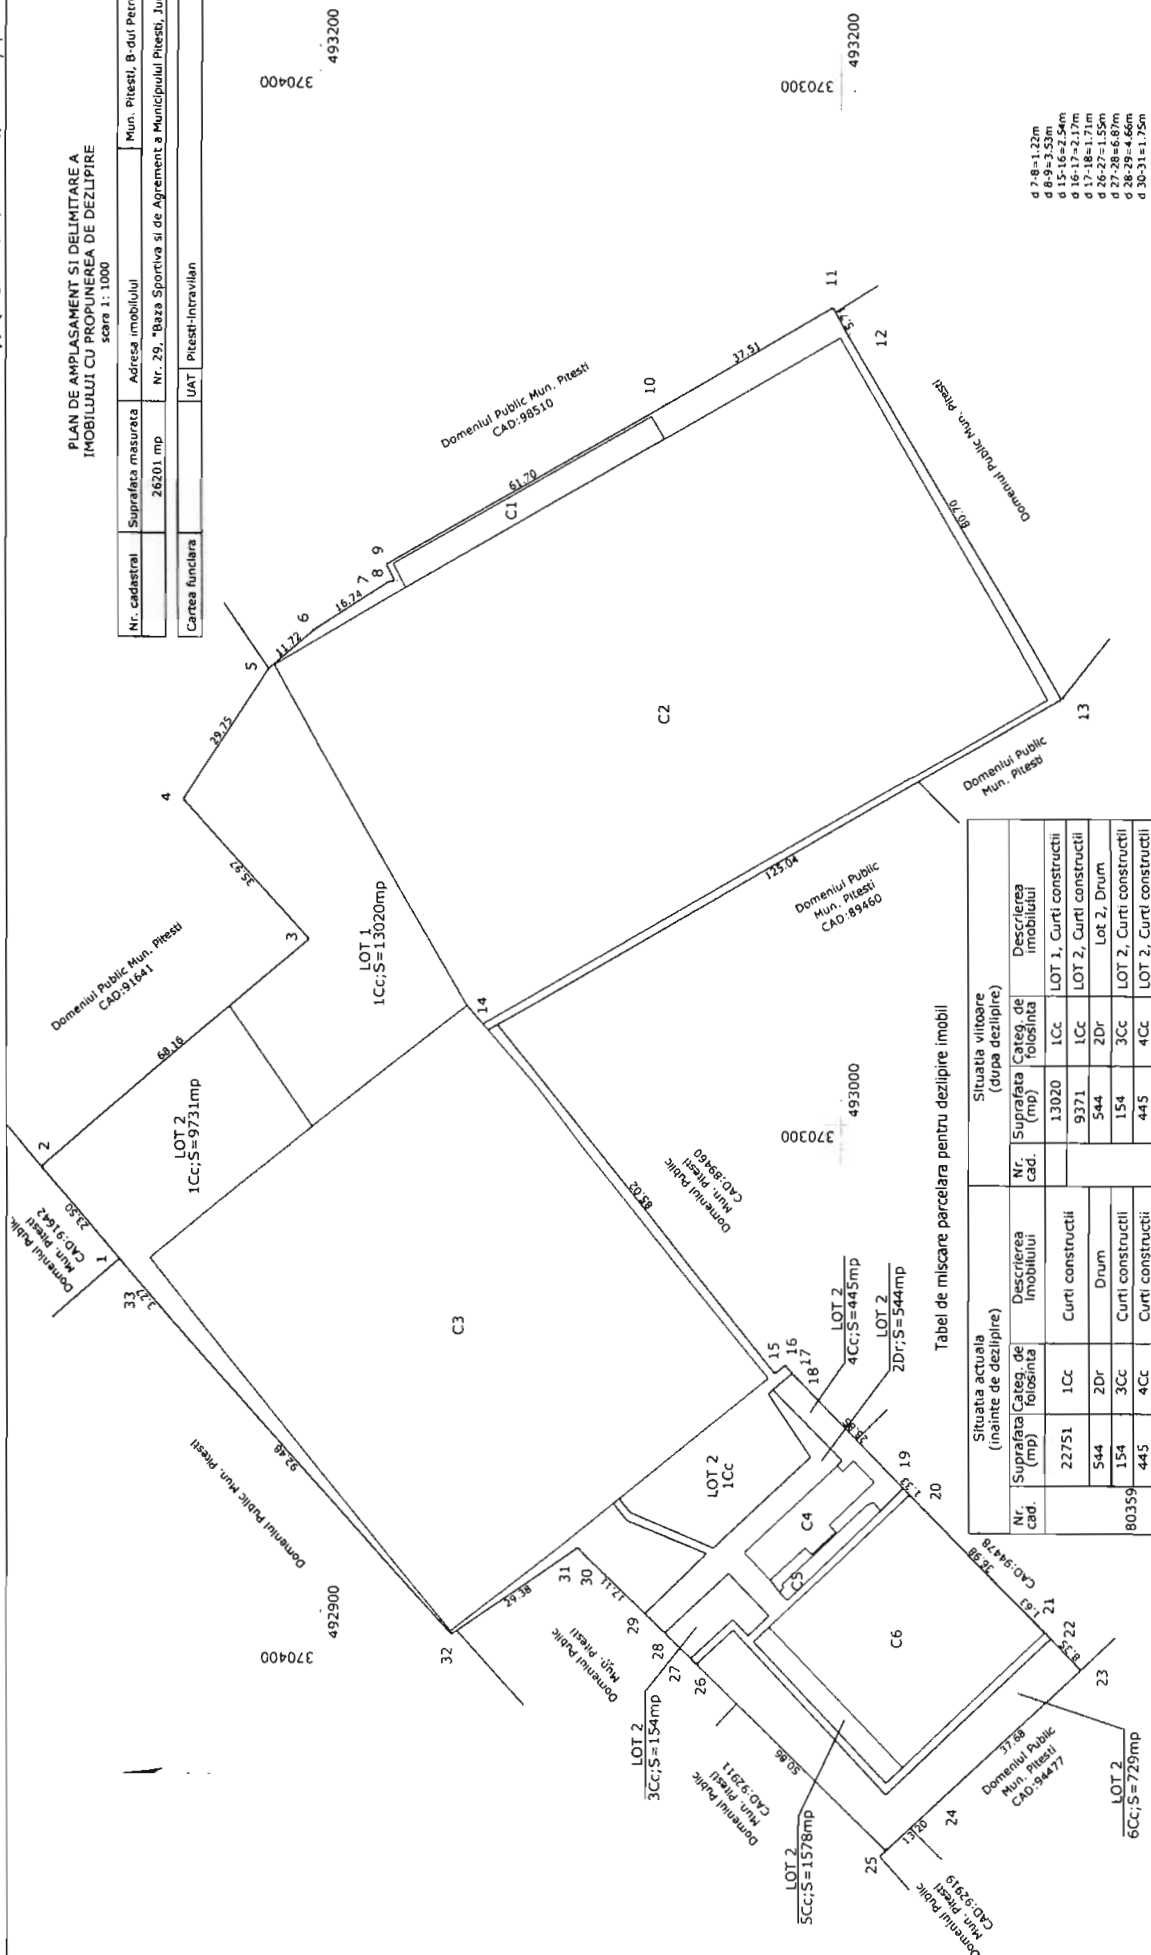

Tabel de miscare parcelara pentru dezilpire imobil

Situatia actuala (inainte de dezilpire)		Situatia viitoare (dupa dezilpire)	
Nr. cad.	Suprafata Categ. de folosinta (mp)	Nr. cad.	Suprafata Categ. de folosinta (mp)
80359	22751 1Cc	13020 1Cc	LOT 1, Curti constructii
	544 2Dr	9371 1Cc	LOT 2, Curti constructii
	154 3Cc	544 2Dr	Lot 2, Drum
	445 4Cc	154 3Cc	LOT 2, Curti constructii
	1578 5Cc	445 4Cc	LOT 2, Curti constructii
	729 6Cc	1578 5Cc	LOT 2, Curti constructii
Total	26201	729 6Cc	LOT 2, Curti constructii
		26201	

S. LOT 1 = 13020 mp
S. LOT 2 = 13181 mp

Executant,



370200 493200 493100 493000 492900 370200 493000 493100 493200 370200