

HOTĂRÂRE
privind înființarea, exploatarea și întreținerea unei parcări cu plată
în municipiul Pitești

Consiliul Local al Municipiului Pitești întrunit în ședință ordinară;

Având în vedere:

-Referatul de aprobare pentru proiectul de hotărâre inițiat de Primarul Municipiului Pitești;

-Adresa nr.17050/30.10.2019 a Serviciului Public de Exploatare a Patrimoniului Municipiului Pitești, înregistrată la Primăria Municipiului Pitești sub nr. 52727/30.10.2019;

-Raportul nr.53829/05.11.2019 al Direcției Tehnice;

-Avizele comisiilor de specialitate ale consiliului local cuprinse în rapoartele nr.60962/2019, nr.60963/2019, nr.60964/2019, nr.60965/2019, nr.60966/2019;

Văzând prevederile art. 297 din Codul Administrativ, precum și ale H.G.R. nr. 955/2004 pentru aprobarea reglementărilor-cadru de aplicare a O.G. nr.71/2002 privind organizarea și funcționarea serviciilor publice de administrare a domeniului public și privat de interes local;

În temeiul dispozițiilor art. 196 alin. (1) lit. "a" din Codul Administrativ, cu completările ulterioare;

HOTĂRĂȘTE:

Art.1. (1) Se aprobă înființarea, exploatarea și întreținerea de către Serviciul Public de Exploatare a Patrimoniului Municipiului Pitești, a parcării publice în regim de parcare cu plată, din str. Frații Golești, cu datele de identificare prevăzută în anexă, care face parte integrantă din prezenta hotărâre.

(2) Serviciul Public de Exploatare a Patrimoniului Municipiului Pitești împreună cu Administrația Domeniului Public Pitești, asigură amenajarea corespunzătoare a parcării cu plată nou înființate.

Art.2. (1) Parcarea care face obiectul prezentei hotărâri se utilizează contra cost, pe bază de tichet/abonament de parcare sau cu plata on line prin aplicația TPARK-SMS și card bancar.

(2) Tarifele de parcare pentru autovehicule sunt cele aprobate prin H.C.L. nr.159/27.04.2017.

(3) Încasările realizate din exploatarea locurilor de parcare prevăzute în prezenta hotărâre se fac venit la bugetul local, în condițiile legii.

Art.3. (1) Parcarea prevăzută în anexă, cu o suprafață de 2.620 mp și o valoare de inventar de 455.664,83 lei cu TVA, se înregistrează în evidența contabilă a Primăriei Municipiului Pitești și în evidența extracontabilă a Serviciului Public de Exploatare a Patrimoniului Municipiului Pitești.

(2) Inventarul bunurilor de domeniul public al Municipiului Pitești, atestat prin H.G.R. nr.447/2002, se modifică potrivit prezentei hotărâri.

Art.4. Serviciul Public de Exploatare a Patrimoniului Municipiului Pitești și Administrația Domeniului Public Pitești vor duce la îndeplinire dispozițiile prezentei hotărâri, care va fi comunicată acestora de către Secretarul General al Municipiului Pitești.

Art.5. Prezenta hotărâre intră în vigoare la data de 15.01.2020.

PREȘEDINTE DE ȘEDINȚĂ,
Constantin-Daniel Janță


Contrasemnează pentru legalitate:
SECRETAR GENERAL,
Andrei-Cătălin Călugăru



Plan de amplasament
Parcari - B-dul. Fratii Goesti
Pitești, Jud. Argeș

Scara 1:500

Numar parcari : 63

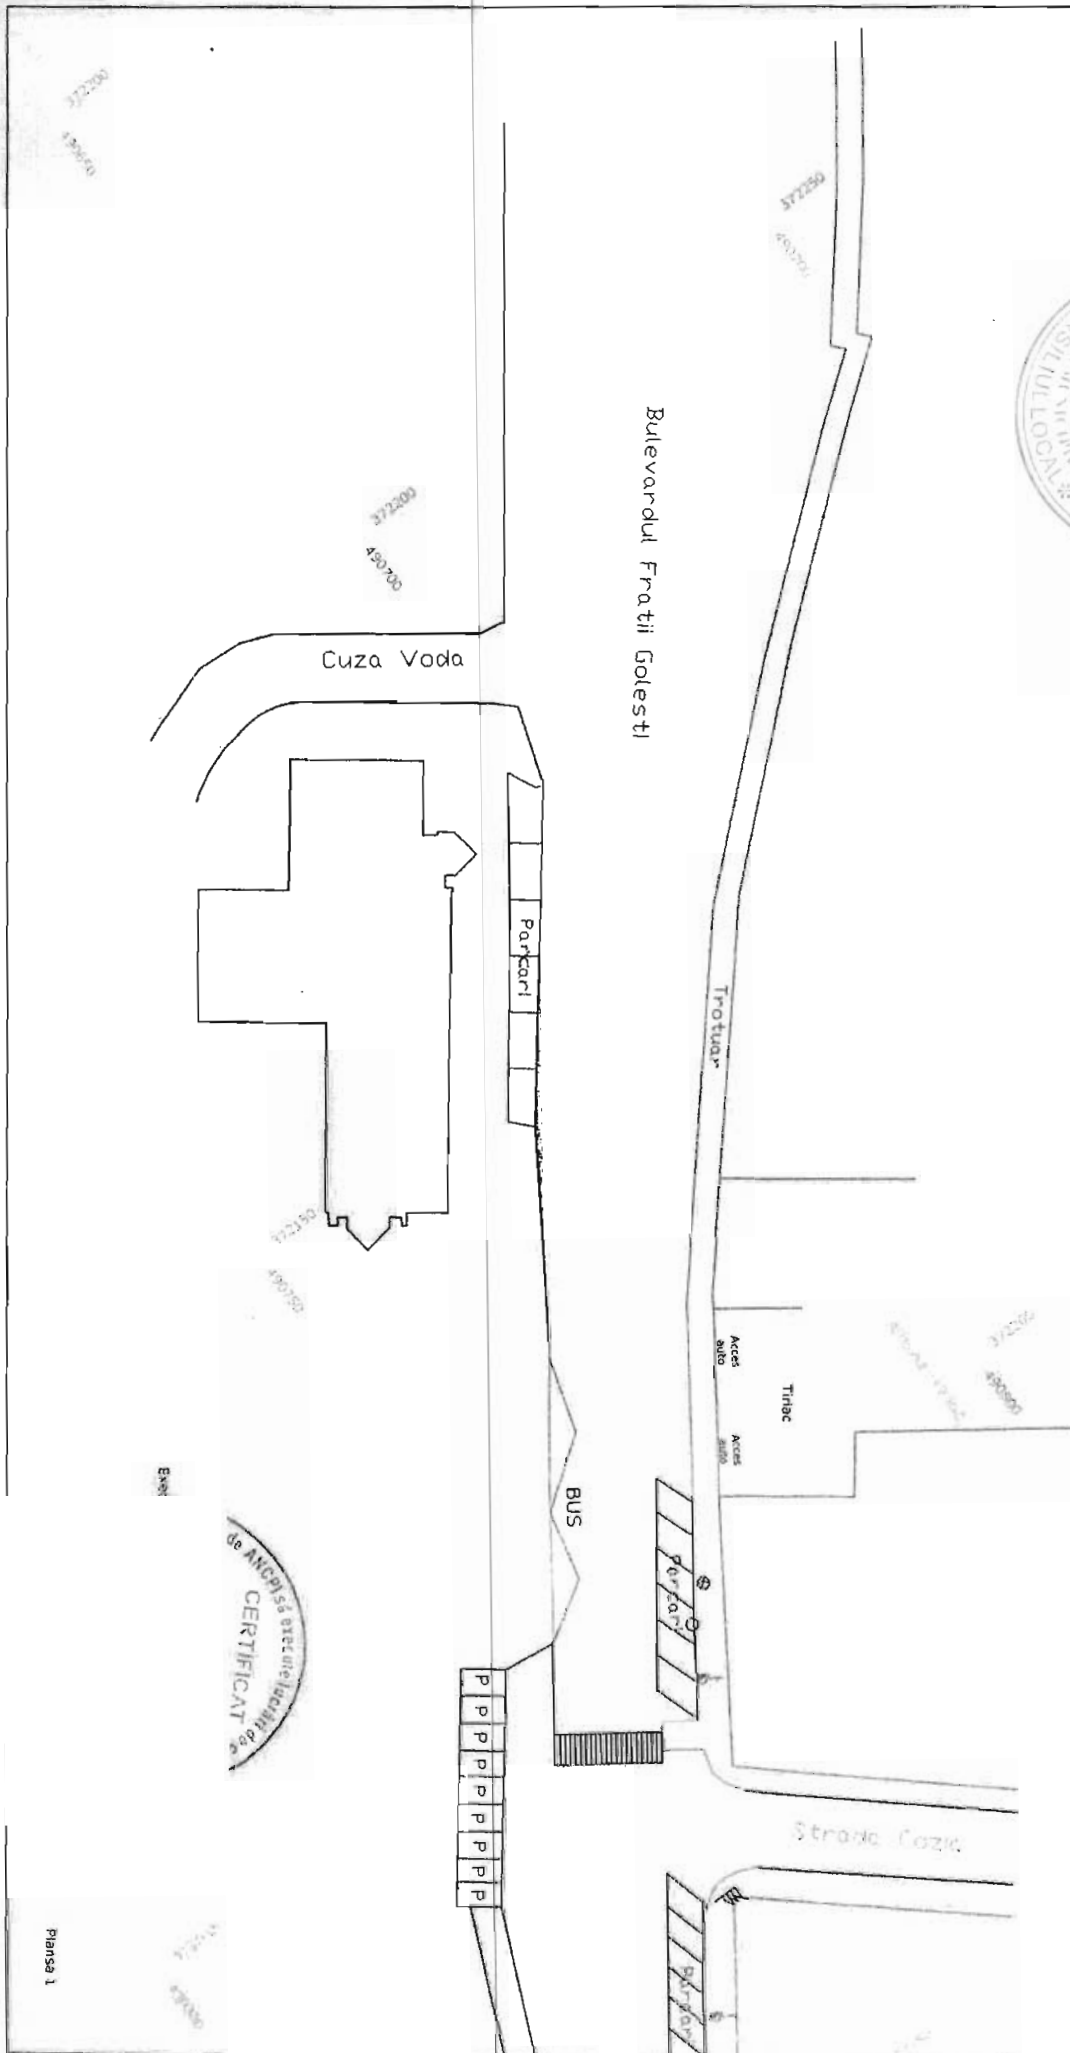


CERTIFICAT
de ANCHETĂ ȘI
DE ÎNREGISTRARE




Plan de amplasament
Parcari - B-dul. Fratii Golesti
Pitesti, Jud. Arges
Scara 1:500

055606
372103

Numar parcari : 63

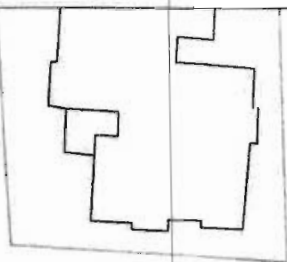

Proprietati Particulare

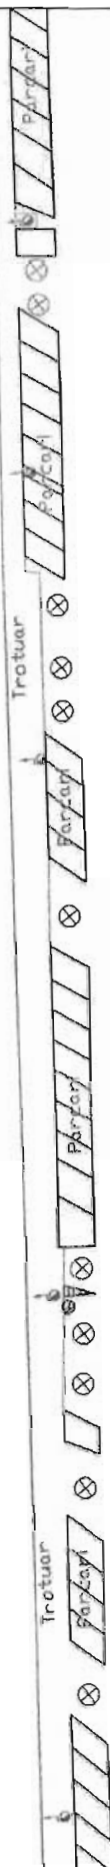

Bulevardul Fratii Golesti

Trotuar

Trotuar

Proprietati Particulare

Proprietati Particulare

Proprietati Part



Scara 1:500

Numar parcar : 63

Proprietati Particulare

Bulevardul Făcilor (Râșeni)

Spre Prundu →

Proprietati Particulare

culare

Trotuar

Planşa 3