

HOTĂRÂRE

**privind transmiterea dreptului de administrare a unor spații situate în imobilul „Casa Cărții”
Pitești, aparținând domeniului public al municipiului Pitești și aflat în administrarea
Centrului Cultural al Municipiului Pitești**

Consiliul Local al Municipiului Pitești, întrunit în ședință extraordinară;

Având în vedere:

- Referatul de aprobare pentru proiectul de hotărâre inițiat de Primarul Municipiului Pitești;
- Raportul nr.49525/21.10.2020 al Direcției Servicii Publice și Achiziții;
- Avizele comisiilor de specialitate ale consiliului local cuprinse în rapoartele nr. 50480/2020, nr. 50481/2020, nr. 50482/2020, nr. 50483/2020, nr. 50485/2020;

Văzând prevederile art.867 și următoarele din Codul Civil, ale art.297 alin.(1) lit. a), art.299-300 din Codul Administrativ, cu modificările și completările ulterioare, precum și ale H.C.L. nr.282/26.09.2013 privind transmiterea bunurilor care aparțin domeniului public al municipiului Pitești din administrarea consiliului local în administrarea Centrului Cultural al Municipiului Pitești;

În temeiul dispozițiilor art.196 alin. (1) lit. a) din Codul administrativ, cu modificările și completările ulterioare,

HOTĂRĂȘTE:

Art.1 (1) Se transmite dreptul de administrare a unor spații, în suprafață totală de 316,42 mp, situate în imobilul „Casa Cărții” Pitești, aparținând domeniului public al municipiului Pitești, de la Centrul Cultural al Municipiului Pitești la Serviciul Public de Exploatare a Patrimoniului Municipiului Pitești, pe durata efectuării de către acesta a lucrărilor de amenajare și compartimentare destinate desfășurării activității de către Direcția de Impozite și Taxe Locale din cadrul Primăriei Municipiului Pitești.

(2) Datele de identificare ale spațiilor prevăzute la alin. (1) sunt cele din anexele nr.1, nr.2 și nr.3 la prezenta hotărâre.

(3) La terminarea lucrărilor de amenajare și compartimentare a spațiilor prevăzute la alin.(1), dreptul de administrare a acestora se transmite de la Serviciul de Exploatare a Patrimoniului Municipiului Pitești la Primăria Municipiului Pitești.

Art.2 (1) Transmiterea spațiilor prevăzute la art.1 se face prin protocol de predare-primire, încheiat inițial între Centrul Cultural al Municipiului Pitești și Serviciul Public de Exploatare a Patrimoniului Municipiului Pitești și ulterior, între Serviciul de Exploatare a Patrimoniului Municipiului Pitești și Primăria Municipiului Pitești.

(2) Inventarul bunurilor care aparțin domeniului public al Municipiului Pitești, atestat prin H.G.R. nr. 447/2002, se modifică și se completează cu influențele ce decurg din prezenta hotărâre.

Art.3 Direcția Servicii Publice și Achiziții, Centrul Cultural al Municipiului Pitești și Serviciul Public de Exploatare a Patrimoniului Municipiului Pitești vor aduce la îndeplinire dispozițiile prezentei hotărâri, care va fi comunicată acestora, precum și Direcției Economice de către Secretarul General al Municipiului Pitești.

PREȘEDINTE DE ȘEDINȚĂ,

Ionuț-Gabriel Zidaru

Contrasemnează pentru legalitate:

SECRETAR GENERAL,

Andrei-Cătălin Călugăru

Pitești,

Nr. 374 din 26.10.2020

RELEVU Casa Cartii - Parter
Scala 1:100


Nr. cadastral al terenului	Suprafata	Adresa imobilului
	382.10	Mun Pitesti, Str. Craiovei nr. 2, Jud Arges
Cartea Funcara colectiva nr.		UAT
Cod unitate individuala(U)		CF individuala
		Mun. Pitesti Jud Arges

Recapitulatie

Nr. cam.	Denumire camera	Suprafata [mp]
1	Sala	338.76
2	Camera	8.25
3	Cam Bancornal	3.18
4	Hol	13.75
5	Casa bilete	4.35
6	Casa scari	13.81
Suprafata utila =		382.10
Suprafata totala =		382.10

Data : 12.04.2013

Receptionat

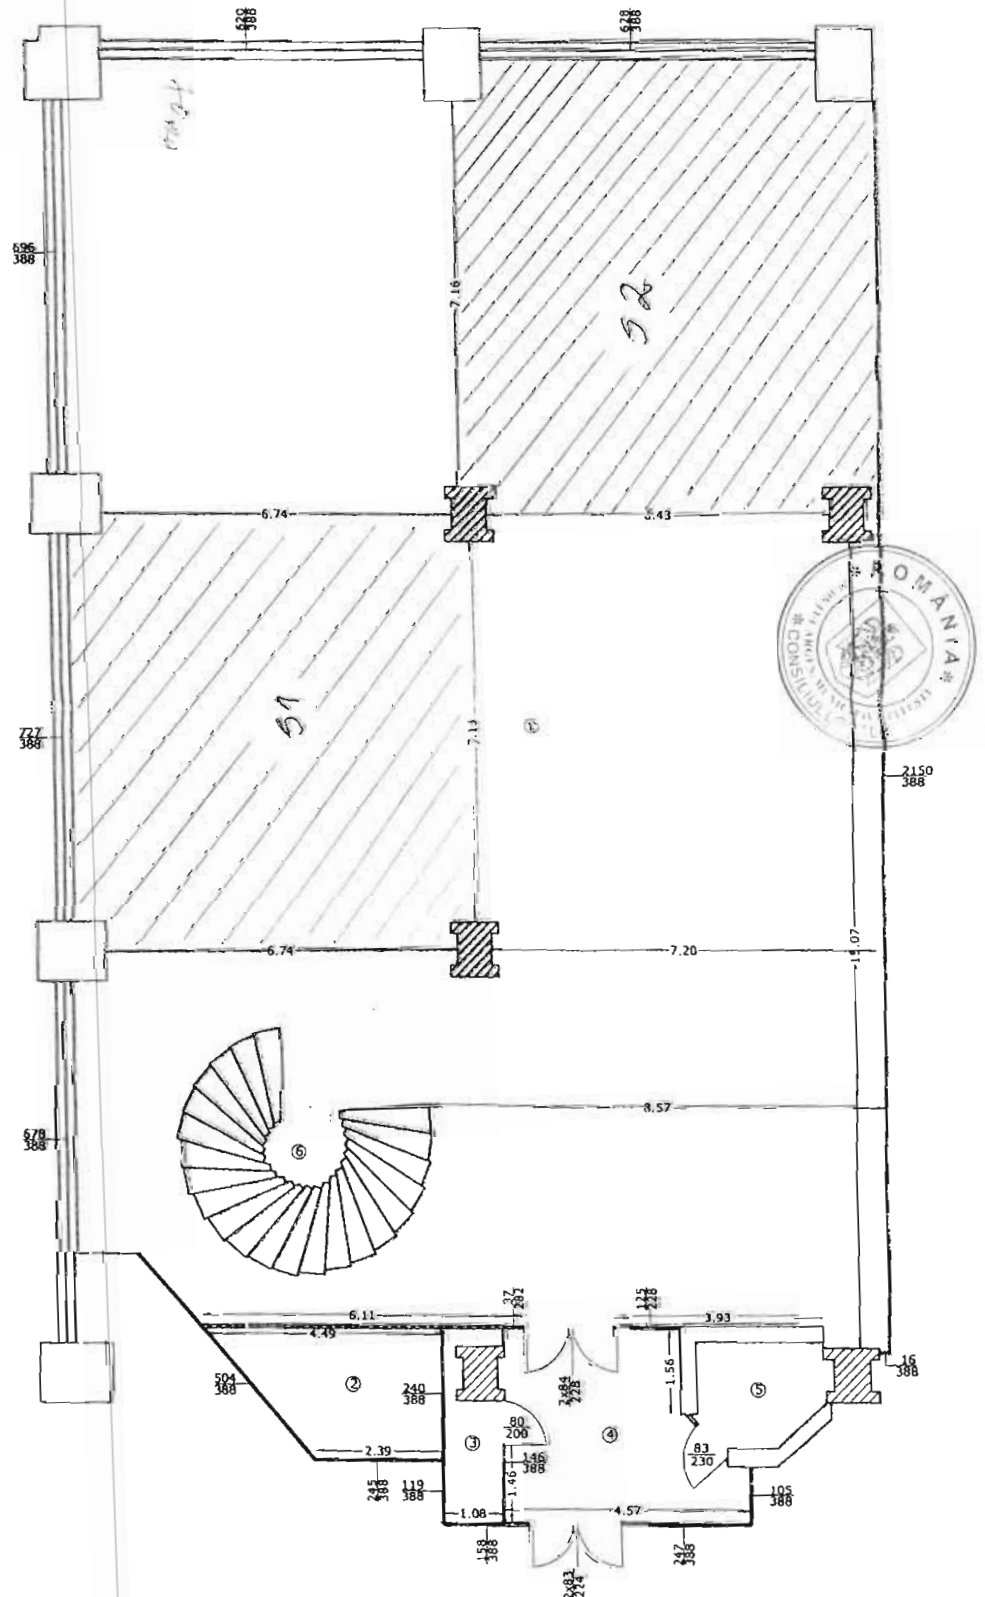

ANEXA NR. 2
LA H.R.L. NR. 1
374/
26.10.2020

RELEVU Casa Cartii - Etaj 1
Scara 1:100

Nr. cadastral al terenului	Suprafata	Adresa imobilului
708.96		Mun Pitesti, Str. Craiovei nr. 2, Jud Arges
Cartea Funciara colectiva nr.	UAT	Mun. Pitesti Jud Arges
Cod unitate individuala(U)	CF individuala	

Recapitulatie


Nr. var.	Denumire camera	Suprafata (mp)
1	Sala	670.05
2	Casa scari	15.90
3	Casa scari	22.91
Suprafata utila = 708.96		
3	Balcon	11.84
Suprafata totala = 720.80		

Executant

Ing. Negolita Nicolae

Data : 12.04.2013

Receptionat

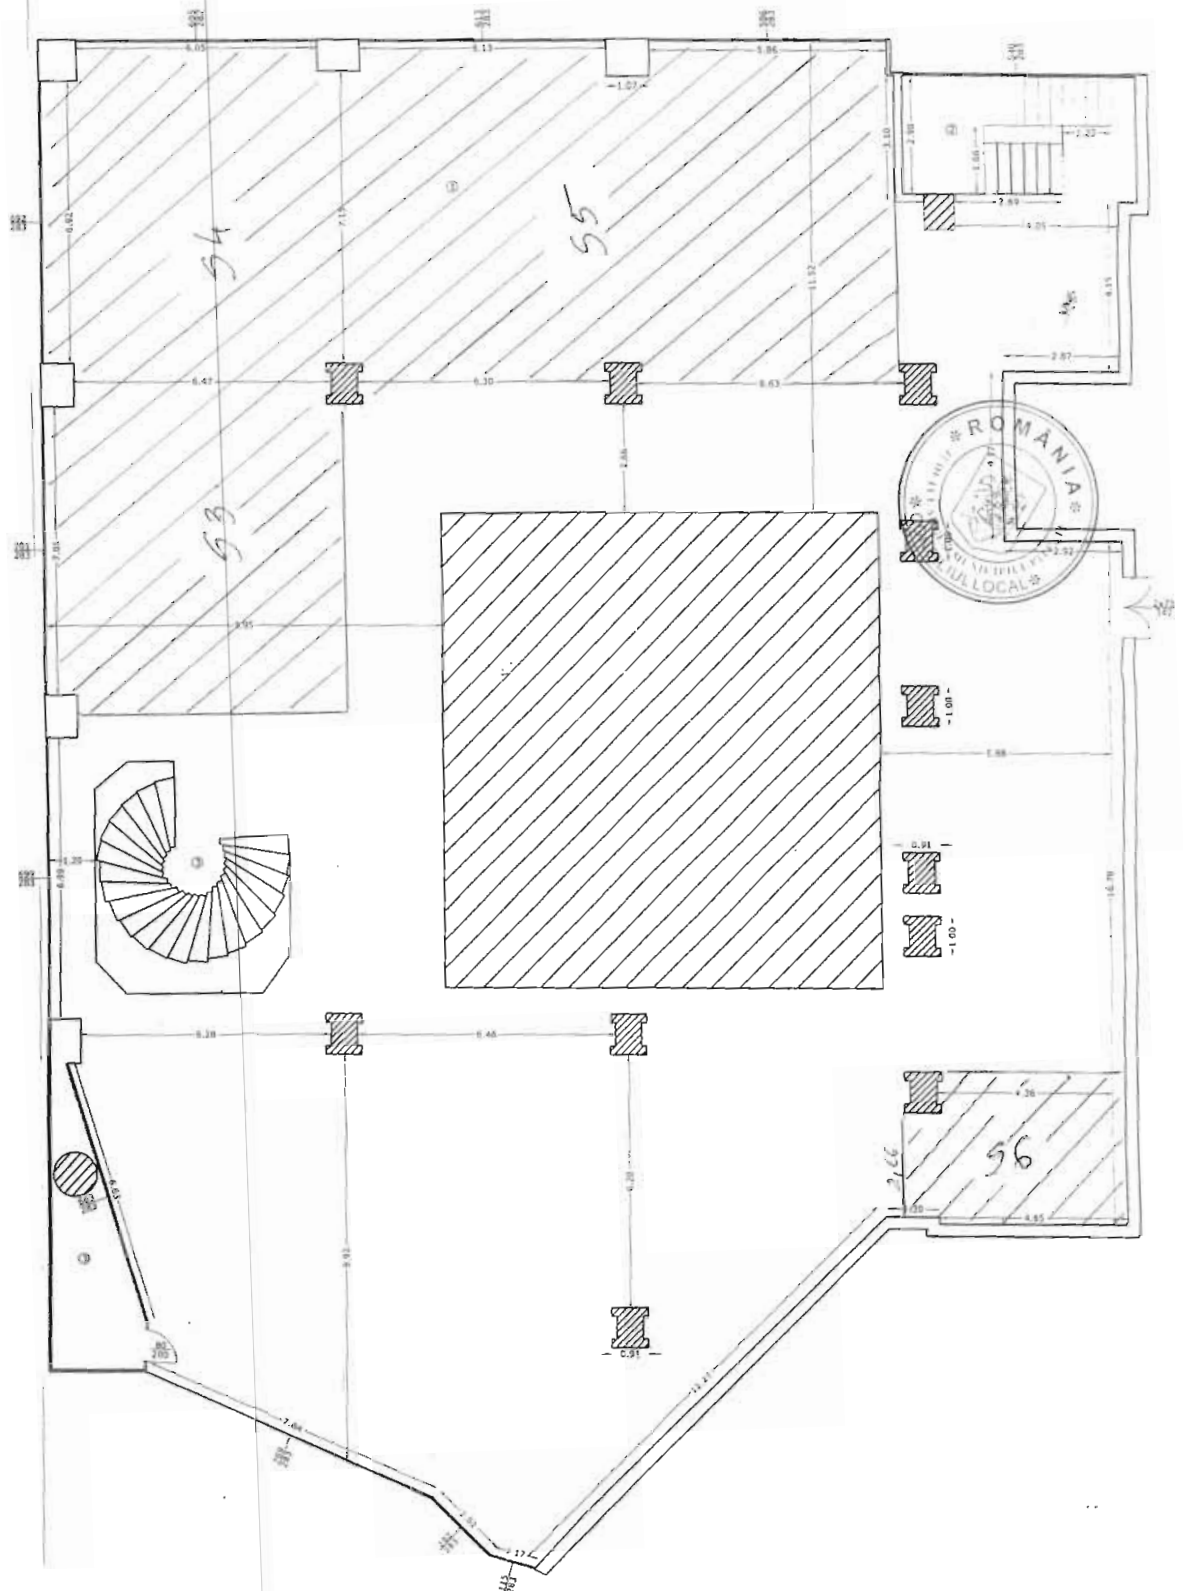


ANEXA NR. 3
LA H.C.L. NR. 374 / 26.10.2010.

RELEVU SPATIU

SCARA 1:100

Nr. Cadastral al terenului	Suprafata	Adresa imobilului	
	27.78mp	Mun. Pitesti, Cartier Central, Bulevardul Republicii, nr. 81, BL:G1, parter, Spatiu com. Jud Arges	
Cartea funciara colectiva nr.		UAT	Pitesti
Cod unitate individuala (U)		CF individuala	

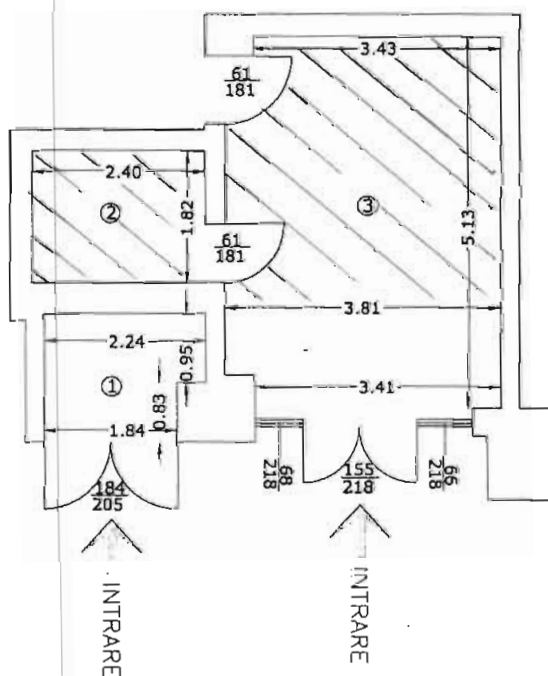

Nr. incapere	Denumire incapere	Suprafata utila [mp]
1	Spatiu comercial	3.66
2	Magazie	4.37
3	Birou	19.75
SUPRAFATA UTILA= 27.78		
SUPRAFATA TOTALA=27.78		
EXECUTANT,		DATA,
NEGOITA NICOLAE		26.03.2014

