

**JUDEȚUL ARGEȘ
MUNICIPIUL PITEȘTI
CONSILIUL LOCAL**

HOTĂRÂRE

**pentru aprobarea dezmembrării unui imobil – teren,
situat în municipiul Pitești, strada Dromichete, bloc D4**

Consiliul Local al Municipiului Pitești, întrunit în ședință ordinară;
Având în vedere:

-Referatul de aprobare pentru proiectul de hotărâre inițiat de Primarul Municipiului Pitești;

-Raportul nr.7403/12.02.2020 al Direcției Administrație Publică Locală, Juridic Contencios;

-Avizele comisiilor de specialitate ale consiliului local cuprinse în rapoartele nr.8870/18.02.2020, nr. 8871/18.02.2020, nr. 8872/18.02.2020, nr. 8873/18.02.2020, nr. 8874/18.02.2020;

-H.C.L. nr.103/21.02.2019 și Informarea nr.30638/28.06.2019;

Văzând prevederile art.129 alin. (2) litera "c" din Codul Administrativ și ale art.23 din Ordinul nr.700/2014 privind aprobarea Regulamentului de avizare, recepție și înscriere în evidențele de cadastru și carte funciară, cu modificările și completările ulterioare;

În temeiul dispozițiilor art.196 alin.(1) lit. "a" din Codul Administrativ, cu completările ulterioare;

HOTĂRĂȘTE:

Art.1. (1) Se aprobă dezmembrarea imobilului – teren, situat în municipiul Pitești, strada Dromichete, în suprafață de 388 mp., cu nr. cadastral 89480, înscris în cartea funciară nr.89480 a Municipiului Pitești, după cum urmează:

a) Lotul nr.1 - în suprafață de 383 mp.;

b) Lotul nr.2 - în suprafață de 5 mp.;

(2) Datele de identificare ale imobilelor prevăzute la alin. (1) sunt înscrise în anexele nr.1 și nr.2, care fac parte integrantă din prezenta hotărâre.

Art.2. Primarul Municipiului Pitești, Direcția Administrație Publică Locală, Juridic Contencios, precum și Arhitectul Șef vor aduce la îndeplinire dispozițiile prezentei hotărâri, care va fi comunicată acestora, de către Secretarul General al Municipiului Pitești.

**PREȘEDINTE DE ȘEDINȚĂ,
Iuliu-Radu Bănică**



**Contrasemnează pentru legalitate:
SECRETAR GENERAL,
Andrei-Cătălin Călugăru**


490250

490200

490150

PLAN DE AMPLASAMENT SI DELIMITARE A
IMOBILULUI CU PROPUNEREA DE DEZLIPIRE
scara 1: 500

Nr. cadastral	Suprafata masurata	Adresa imobilului
	388mp	Mun. Pitesti, Str. Dromichete, Nr. FN, Spatiu verde BL: D4, Jud Arges
Cartea funciara		UAT
		Pitesti - intravilan

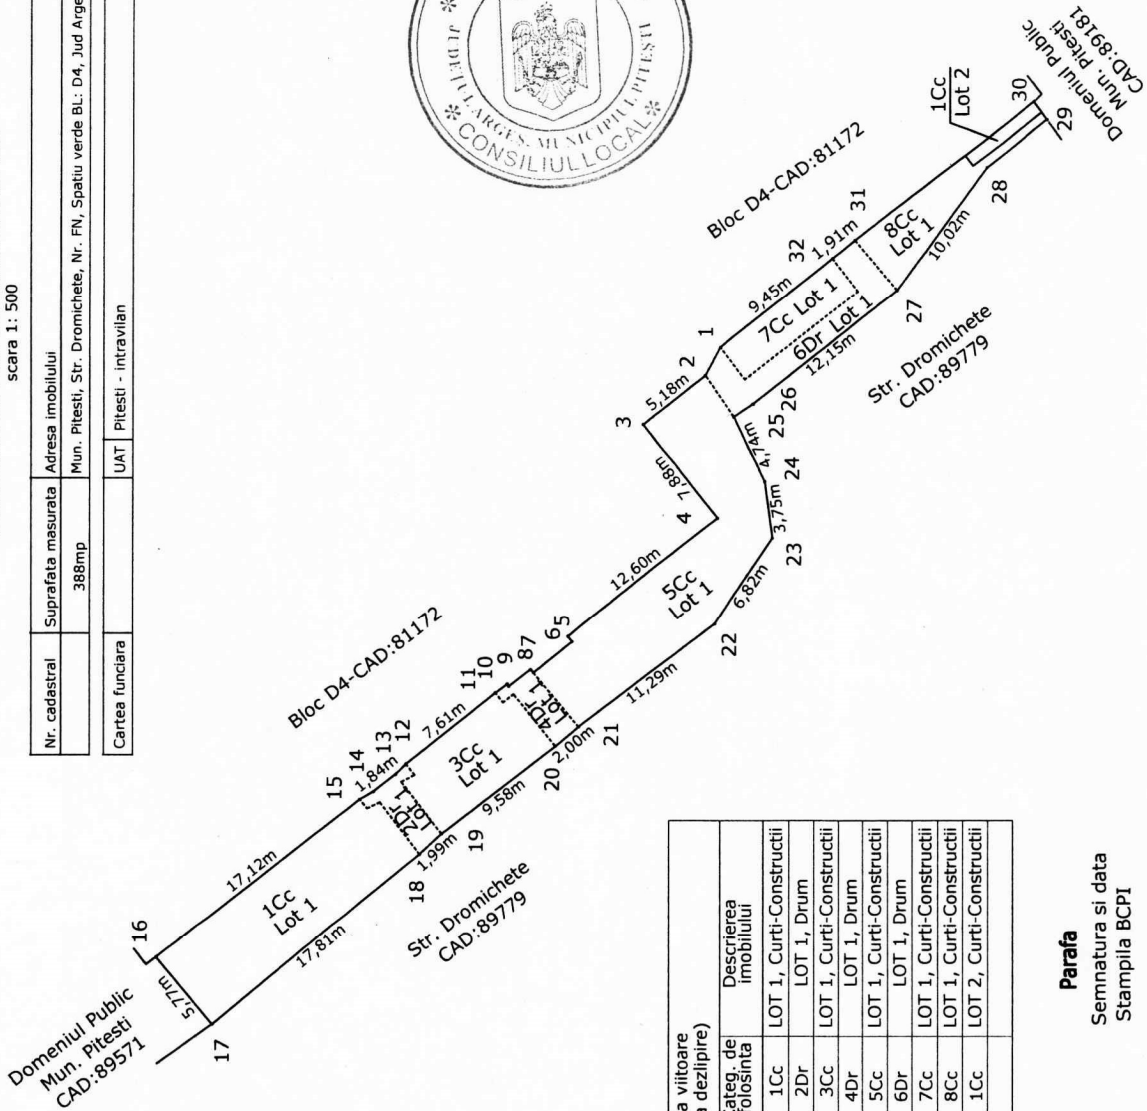

Situatia actuala (inainte de dezlipire)		Situatia viitoare (dupa dezlipire)	
Nr. cad.	Suprafata (mp)	Nr. cad.	Suprafata (mp)
89480	127	1Cc	98
	31	2Dr	11
	26	3Cc	48
	36	4Dr	11
		5Cc	127
		6Dr	31
		7Cc	26
		8Cc	31
		1Cc	5
Total	388		388

Parafa
Semnatura si data
Stampila BCPI



490250


490200

490150

d 1-2=2.12m
d 5-6=0.44m
d 6-7=3.29m
d 7-8=0.29m
d 8-9=1.83m
d 9-10=0.18m
d 10-11=0.98m
d 12-13=0.97m
d 14-15=1.04m
d 25-26=1.51m
d 28-29=5.12m
d 29-30=1.45m
d 30-31=14.97m

371000

Nr. cadastral	Suprafata masurata	Adresa imobilului	
	5 mp	Mun. Pitesti, Str. Dromichete, Nr. FN, Spatiu verde BL: D4, Jud Arges	
Cartea funciara		UAT	Pitesti - intravilan

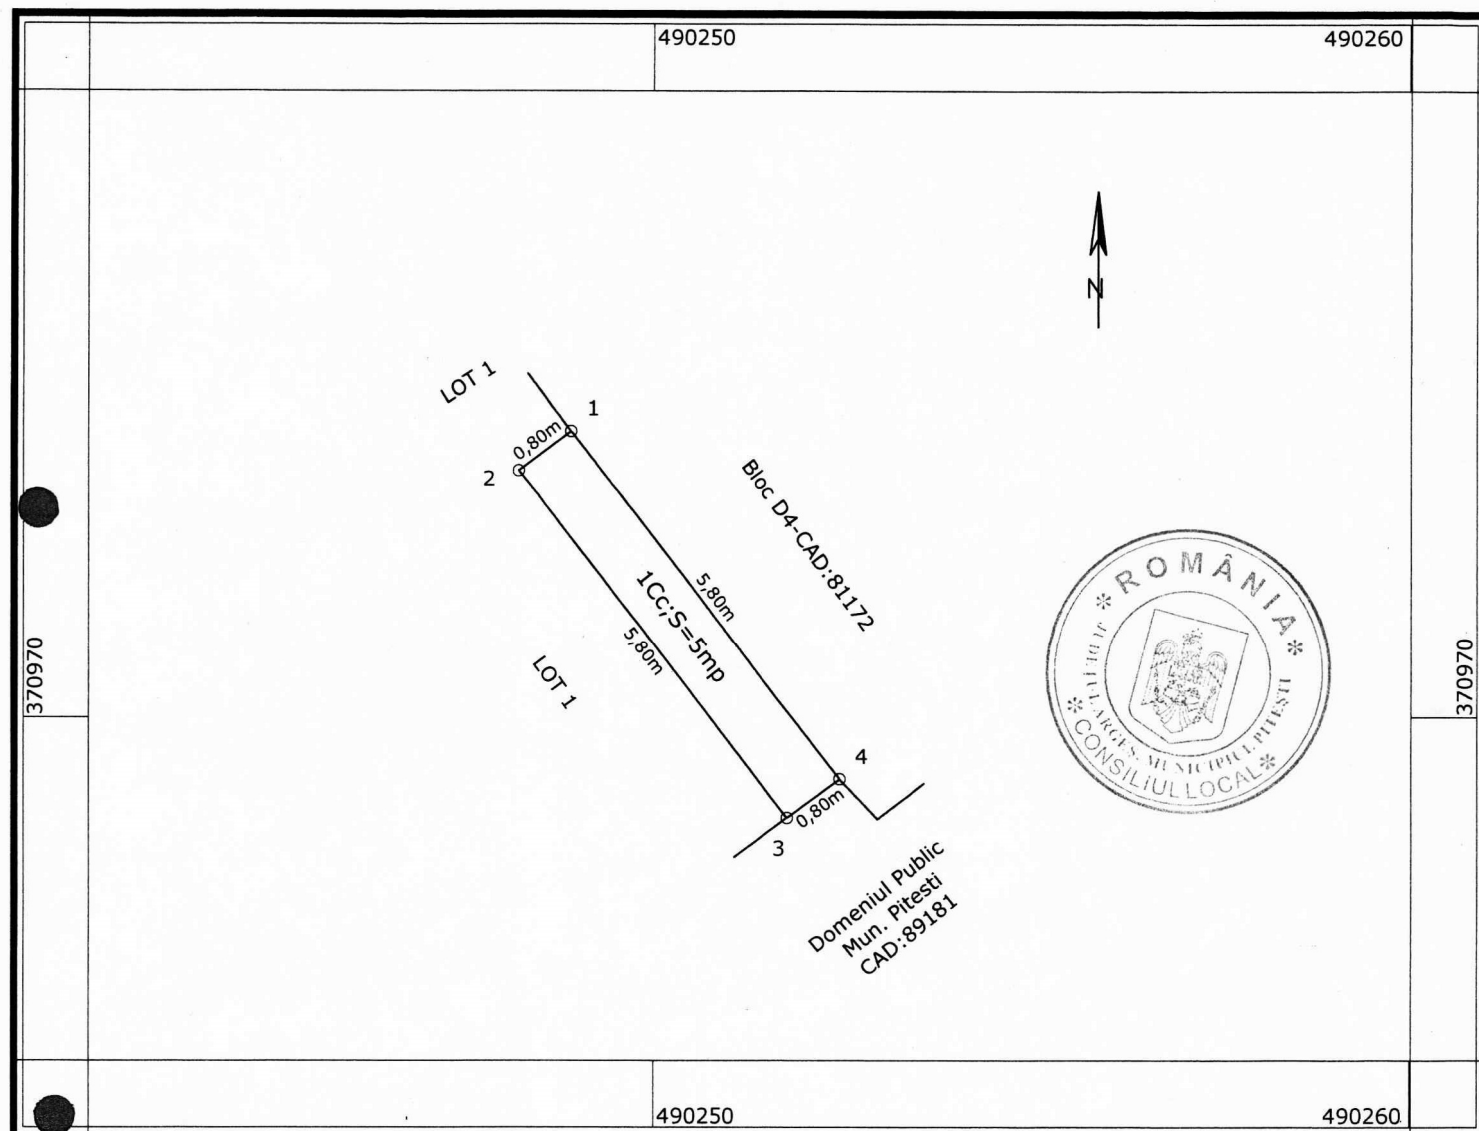

A. DATE REFERITOARE LA TEREN				
Nr. parcela	Categorie de folosinta	Suprafata [mp]	Mentiuni	
1	Cc	5	Spatiu verde	Teren neimprejmuit
TOTAL		5		
B. DATE REFERITOARE LA CONSTRUCTII				
Suprafata masurata = 5 mp Suprafata din act = 5 mp				
Executant: Ing. Negoita Nicolae Confirm executarea masuratorilor la teren, corectitudinea intocmirii documentatiei cadastrale si corespondenta actului cu realitatea din teren Nicolae NEGOITA Categorie C Semnatura si stampila data: 30.01.2020			Inspector Confirm introducerea imobilului in baza de date integrata si atribuirea numarului cadastral Semnatura si parafa Data..... Stampila BCPI	