

HOTĂRÂRE
pentru aprobarea dezmembrării imobilelor – terenuri
cu numerele cadastrale 95399 , 94754 și 94984 situate în Municipiul Pitesti,
b-dul I.C. Brătianu.

Consiliul Local al Municipiului Pitești, întrunit în ședință ordinară;

Având în vedere:

-Referatul de aprobare pentru proiectul de hotărâre inițiat de Primarul Municipiului Pitești;

-Raportul nr.8158/14.02.2020 al Direcției Administrație Publică Locală, Juridic Contencios;

-Avizele comisiilor de specialitate ale consiliului local cuprinse în rapoartele nr.8870/18.02.2020, nr. 8871/18.02.2020, nr. 8872/18.02.2020, nr. 8873/18.02.2020, nr.8874/18.02.2020;

Văzând prevederile art.129 alin. (2) litera "c" din Codul Administrativ și ale art.23 din Ordinul nr.700/2014 privind aprobarea Regulamentului de avizare, recepție și înscriere în evidențele de cadastru și carte funciară, cu modificările și completările ulterioare;

În temeiul dispozițiilor art.196 alin.(1) lit. "a" din Codul Administrativ, cu completările ulterioare;

HOTĂRĂȘTE:

Art.1. (1) Se aprobă dezmembrarea imobilului – teren, în suprafață de 2782 mp., cu numărul cadastral 94754, înscris în cartea funciară numărul 94754 a Municipiului Pitești, după cum urmează:

a) Lotul nr.1, în suprafață de 2404 mp;

b) Lotul nr.2, în suprafață de 378 mp;

(2) Datele de identificare ale imobilelor prevăzute la alin.(1) sunt înscrise în anexele nr.1 și nr.2, care fac parte integrantă din prezenta hotărâre.

Art.2. (1) Se aprobă dezmembrarea imobilului – teren, în suprafață de 901 mp., cu numărul cadastral 95399, înscris în cartea funciară numărul 95399 a Municipiului Pitești, după cum urmează:

a) Lotul nr.1, în suprafață de 845 mp;

b) Lotul nr.2, în suprafață de 56 mp;

(2) Datele de identificare ale imobilelor prevăzute la alin.(1) sunt înscrise în anexele nr.3 și nr.4, care fac parte integrantă din prezenta hotărâre.

Art.3 (1) Se aprobă dezmembrarea imobilului – teren, în suprafață de 1412 mp, cu numărul cadastral 94984 a municipiului Pitești, după cum urmează:

a) Lotul nr.1, în suprafață de 1275 mp;

b) Lotul nr.2, în suprafață de 137 mp.

(2) Datele de identificare ale imobilelor prevăzute la alin. (1) sunt înscrise în anexele nr.5 și nr.6, care fac parte integrantă din prezenta hotărâre.


Art.4. Primarul Municipiului Pitești, Direcția Administrație Publică Locală, Juridic Contencios vor aduce la îndeplinire dispozițiile prezentei hotărâri, care va fi comunicată acestora, de către Secretarul General al Municipiului Pitești.

PREȘEDINTE DE ȘEDINȚĂ,
Iuliu-Radu Bănică



Contrasemnează pentru legalitate:
SECRETAR GENERAL,
Andrei-Cătălin Călugăru

Nr. cadastral	Suprafata masurata	Adresa imobilului
	2404 mp	Mun. Pitesti, Cartier Calea Bucuresti, Strada Sf. Vineri, Pasajul Sf. Vineri, Jud Arges
Cartea funciara		UAT Pitesti - intravilan

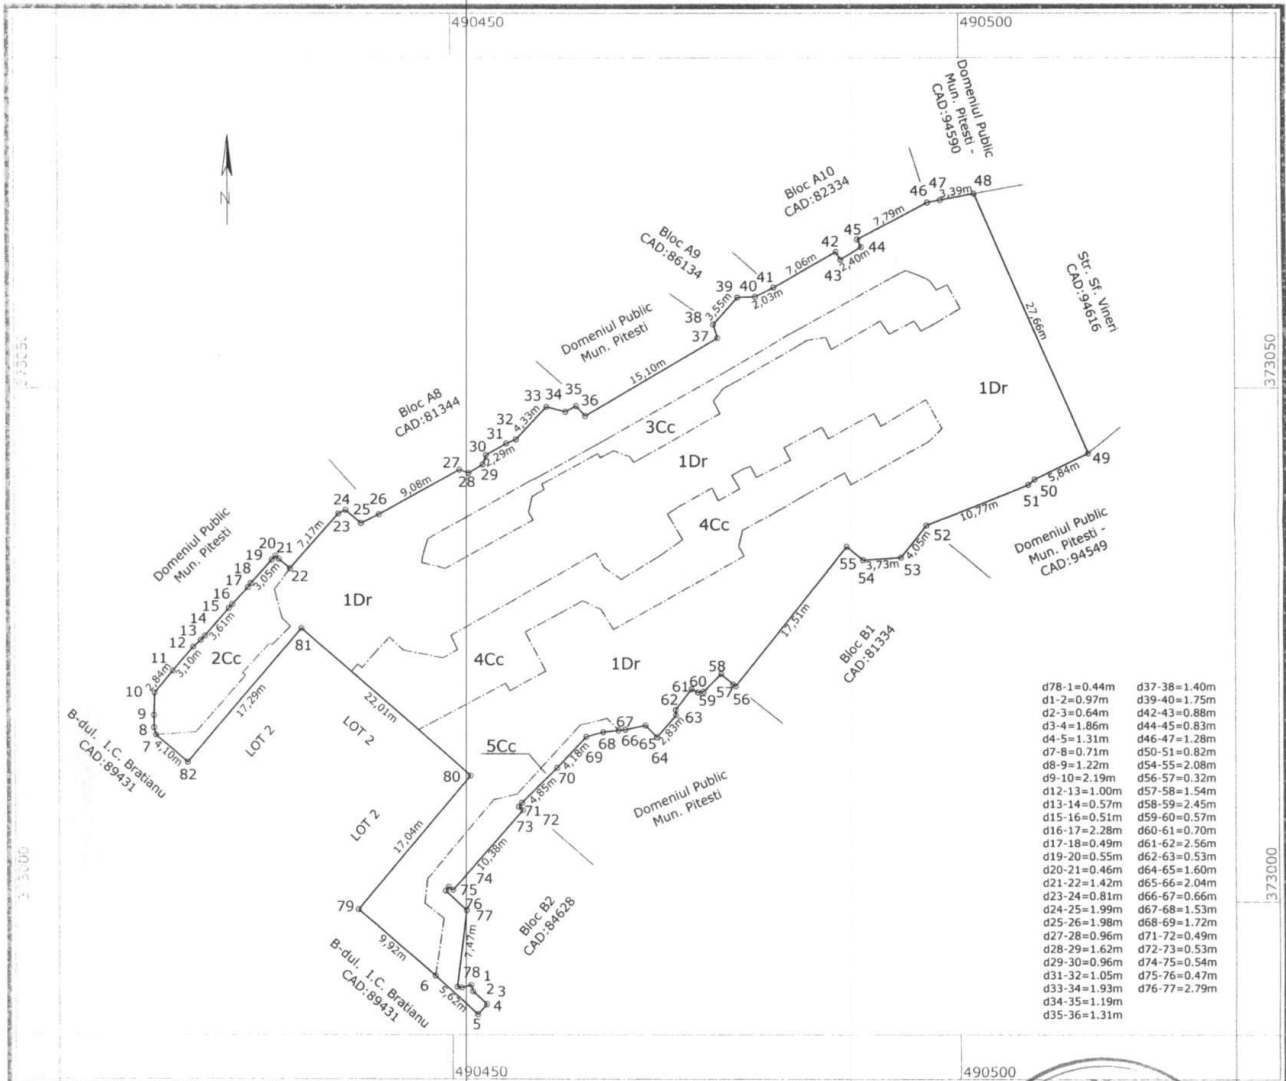



A. DATE REFERITOARE LA TEREN				
Nr. parcela	Categorie de folosinta	Suprafata [mp]	Mentiuni	
1	Dr	1762	Alee	Teren neimprejuiat
2	Cc	96	Spatiu verde	
3	Cc	153	Spatiu verde	
4	Cc	322	Spatiu verde	
5	Cc	71	Spatiu verde	
TOTAL		2404		
B. DATE REFERITOARE LA CONSTRUCTII				
Cod constr.	Destinatia	Suprafata construita la sol [mp]	Mentiuni	
TOTAL				
Suprafata masurata = 2404 mp Suprafata din act = 2404 mp				
Executant: Ing. Confirm executarea masuratorilor la teren, corectitudinea intocmirii documentatiei cadastrale si corespondenta acestora cu realitatea din teren Semnatura si stampila  data: 12.02.2020			Inspector Confirm introducerea imobilului in baza de date integrata si atribuirea numarului cadastral Semnatura si parafa Data..... Stampila BCPI	

ANEXA Nr. 2 la HCL Nr. 89 / 20.02.2020


Plan de amplasament si delimitare a imobilului
scara 1: 500

Nr. cadastral	Suprafata masurata	Adresa imobilului
	378 mp	Mun. Pitesti, Cartier Calea Bucuresti, Strada Sf. Vineri, Pasajul Sf. Vineri, Jud Arges
Cartea funciara		UAT Pitesti - intravilan

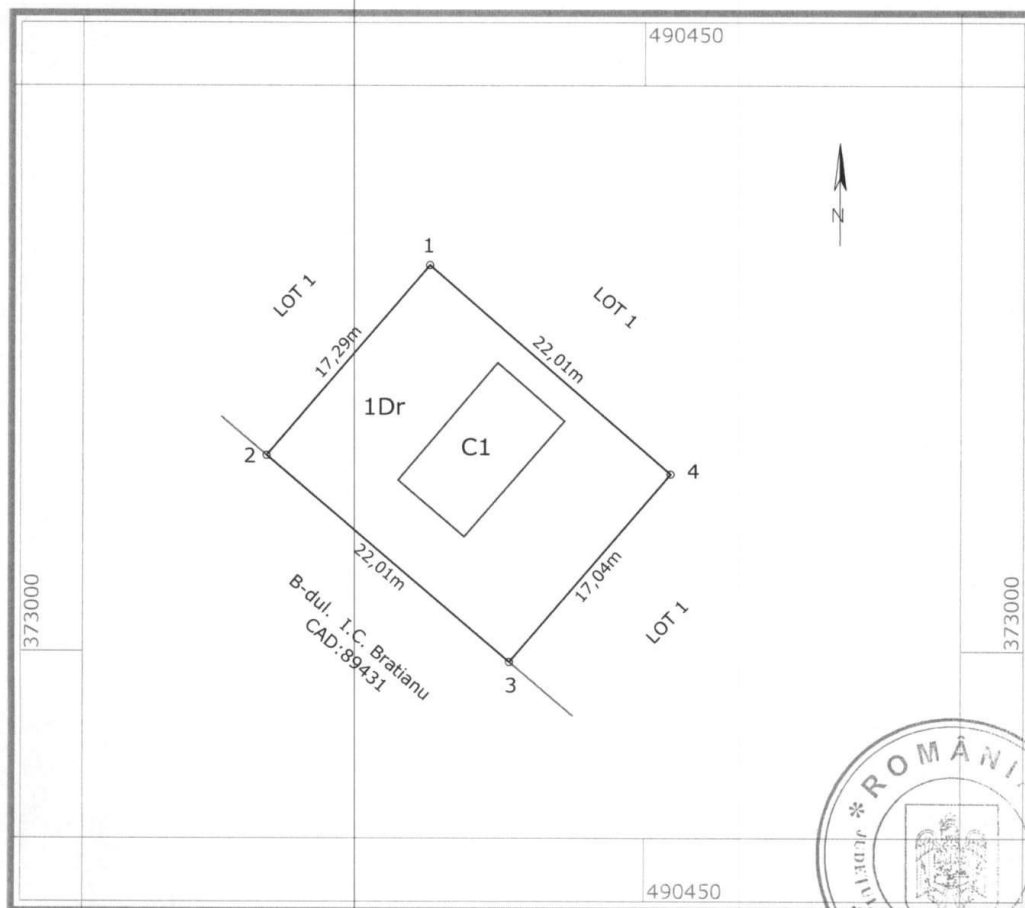

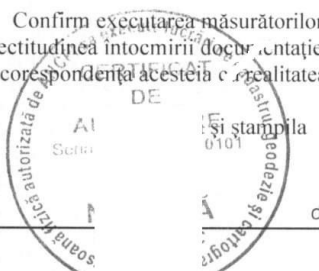
A. DATE REFERITOARE LA TEREN				
Nr. parcela	Categorie de folosinta	Suprafata [mp]	Mentiuni	
1	Dr	378	Alee	Teren neimprejmuit
TOTAL		378		
B. DATE REFERITOARE LA CONSTRUCTII				
Cod constr.	Destinatia	Suprafata construita la sol [mp]	Mentiuni	
C1	CAS	63	Intrare pasaj - FARA ACTE	
TOTAL		63		
Suprafata masurata = 378 mp Suprafata din act = 378 mp				
Executant: Ing. Confirm executarea masuratorilor la teren, corectitudinea intocmirii documentatiei cadastrale si corespundenta acestora cu realitatea din teren  data: 12.02.2020			Inspector Confirm introducerea imobilului in baza de date integrata si atribuirea numarului cadastral Semnatura si parafa Data..... Stampila BCPI	

Nr. cadastral	Suprafata masurata	Adresa imobilului	
	845 mp	Mun. Pitesti, Cartier Calea Bucuresti, Str. Grivitei, Tronson 2, Jud Arges	
Cartea funciara	UAT Pitesti - intravilan		

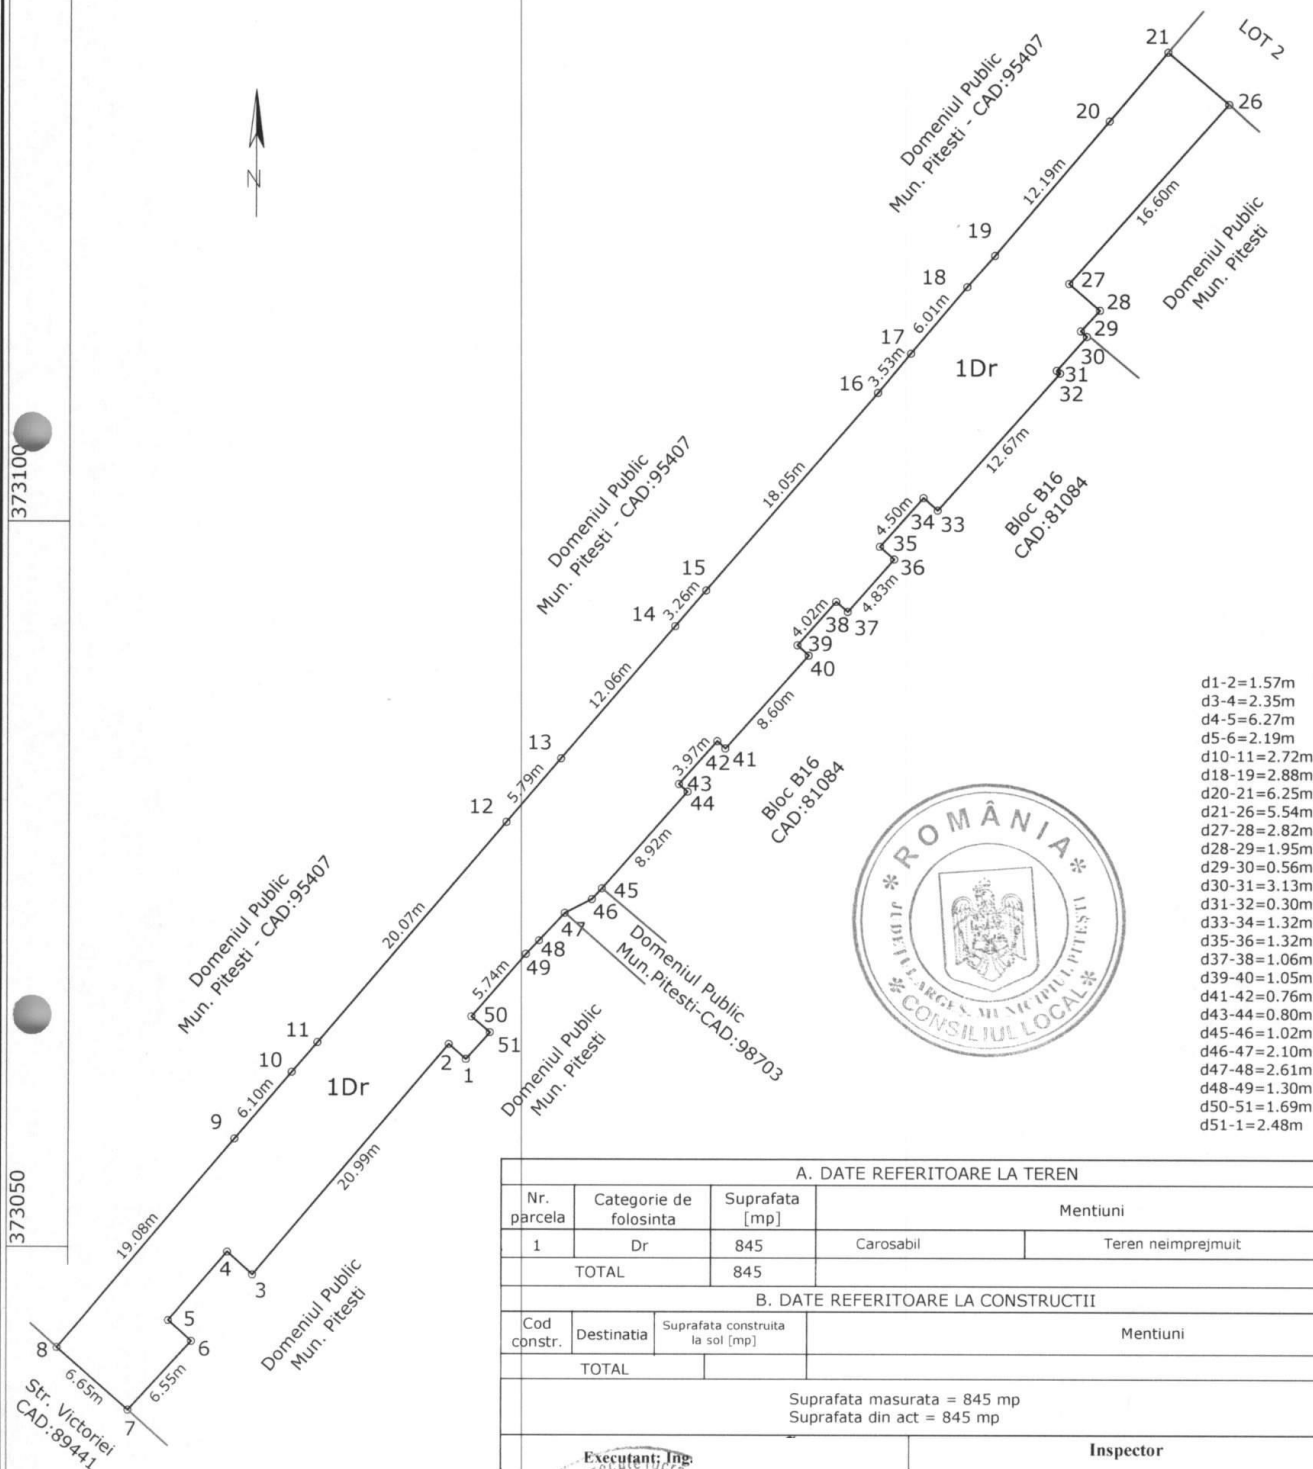

d1-2=1.57m
d3-4=2.35m
d4-5=6.27m
d5-6=2.19m
d10-11=2.72m
d18-19=2.88m
d20-21=6.25m
d21-26=5.54m
d28-29=2.82m
d28-29=1.95m
d29-30=0.56m
d30-31=3.13m
d31-32=0.30m
d33-34=1.32m
d35-36=1.32m
d37-38=1.06m
d39-40=1.05m
d41-42=0.76m
d43-44=0.80m
d45-46=1.02m
d46-47=2.10m
d47-48=2.61m
d48-49=1.30m
d50-51=1.69m
d51-1=2.48m

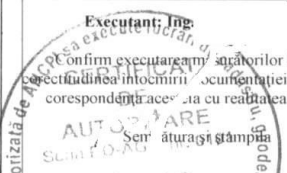


A. DATE REFERITOARE LA TEREN					
Nr. parcels	Categorie de folosinta	Suprafata [mp]	Mentiuni		
1	Dr	845	Carosabil	Teren neimprejmuat	
TOTAL		845			
B. DATE REFERITOARE LA CONSTRUCTII					
Cod constr.	Destinatia	Suprafata construita la sol [mp]	Mentiuni		
TOTAL					
Suprafata masurata = 845 mp Suprafata din act = 845 mp					
Executant: Ing. Pe baza executareii planurilor si a datelor terenului, confirmam corectitudinea intocmirii documentatiei cadastrale si corespundenta acestora cu realitatea din teren.  Seful birourii stampata Data: 10.02.2020			Inspector Confirm introducerea imobilului in baza de date integrată și atribuirea numărului cadastral Semnătura și parafa Data..... Ștampila BCPI		

490200

ANEXA H₂ la HCL H₂ 89 12.02.2020

Plan de amplasament si delimitare a imobilului
scara 1: 200


Nr. cadastral	Suprafata masurata	Adresa imobilului
	56 mp	Mun. Pitesti, Cartier Calea Bucuresti, Str. Grivitei, Tronson 2, Jud Arges
Cartea funciara		UAT Pitesti - intravilan

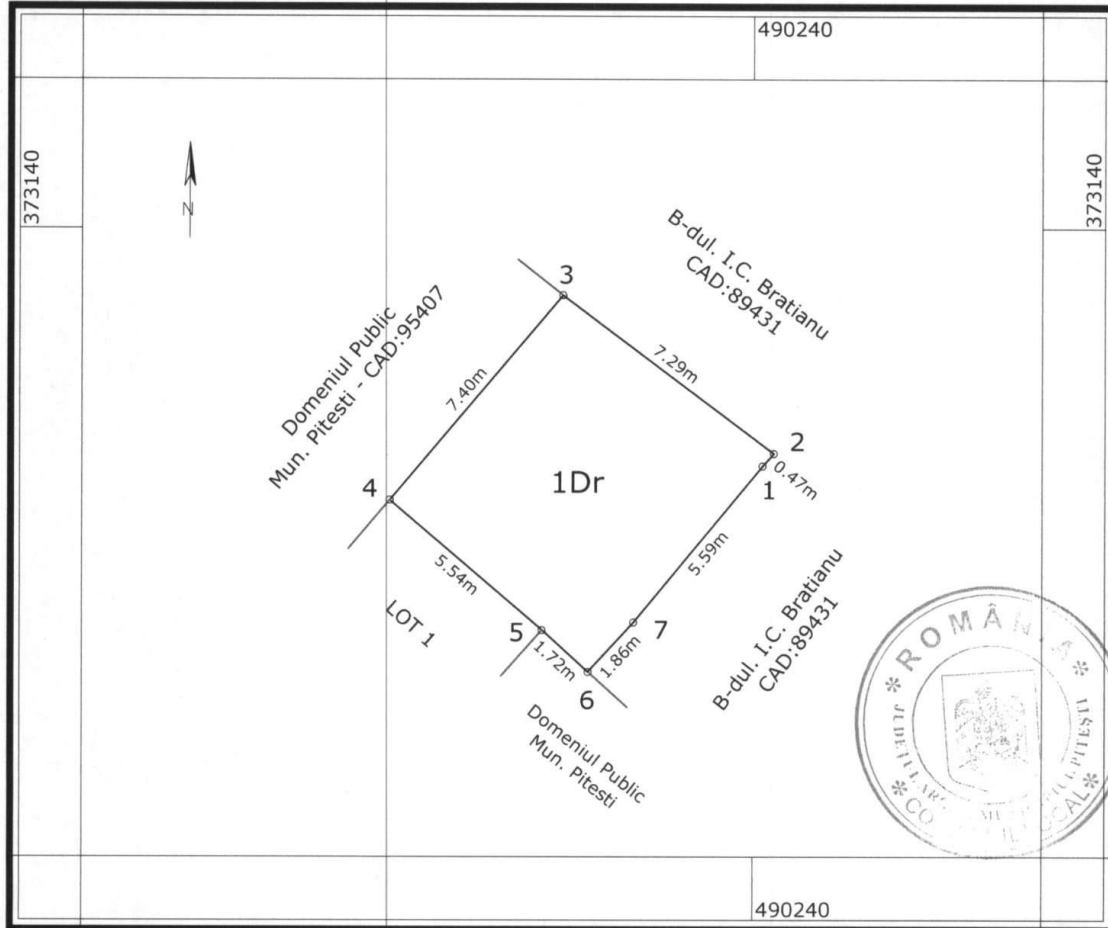

A. DATE REFERITOARE LA TEREN				
Nr. parcela	Categorie de folosinta	Suprafata [mp]	Mentiuni	
1	Dr	56	Carosabil	Teren neimprejmuat
TOTAL		56		
B. DATE REFERITOARE LA CONSTRUCTII				
Cod constr.	Destinatia	Suprafata construita la sol [mp]	Mentiuni	
TOTAL				
Suprafata masurata = 56 mp Suprafata din act = 56 mp				
Executant: Ing. Negoita Nicolae Confirm executarea masuratorilor la teren, corectitudinea intocmirii documentatiei cadastrale si corespondenta acesteia cu realitatea din teren NEGOITA Categoria C data: 10.02.2020			Inspector Confirm introducerea imobilului in baza de date integrata si atribuirea numarului cadastral Semnatura si parafa Data..... Stampila BCPI	

Plan de amplasament si delimitare a imobilului
scara 1: 500

Nr. cadastral	Suprafata masurata	Adresa imobilului
	1275 mp	Mun. Pitesti, Cartier Calea Bucuresti, Str. Grivitei, Jud Arges
Cartea funciara	UAT	Pitesti - intravilan

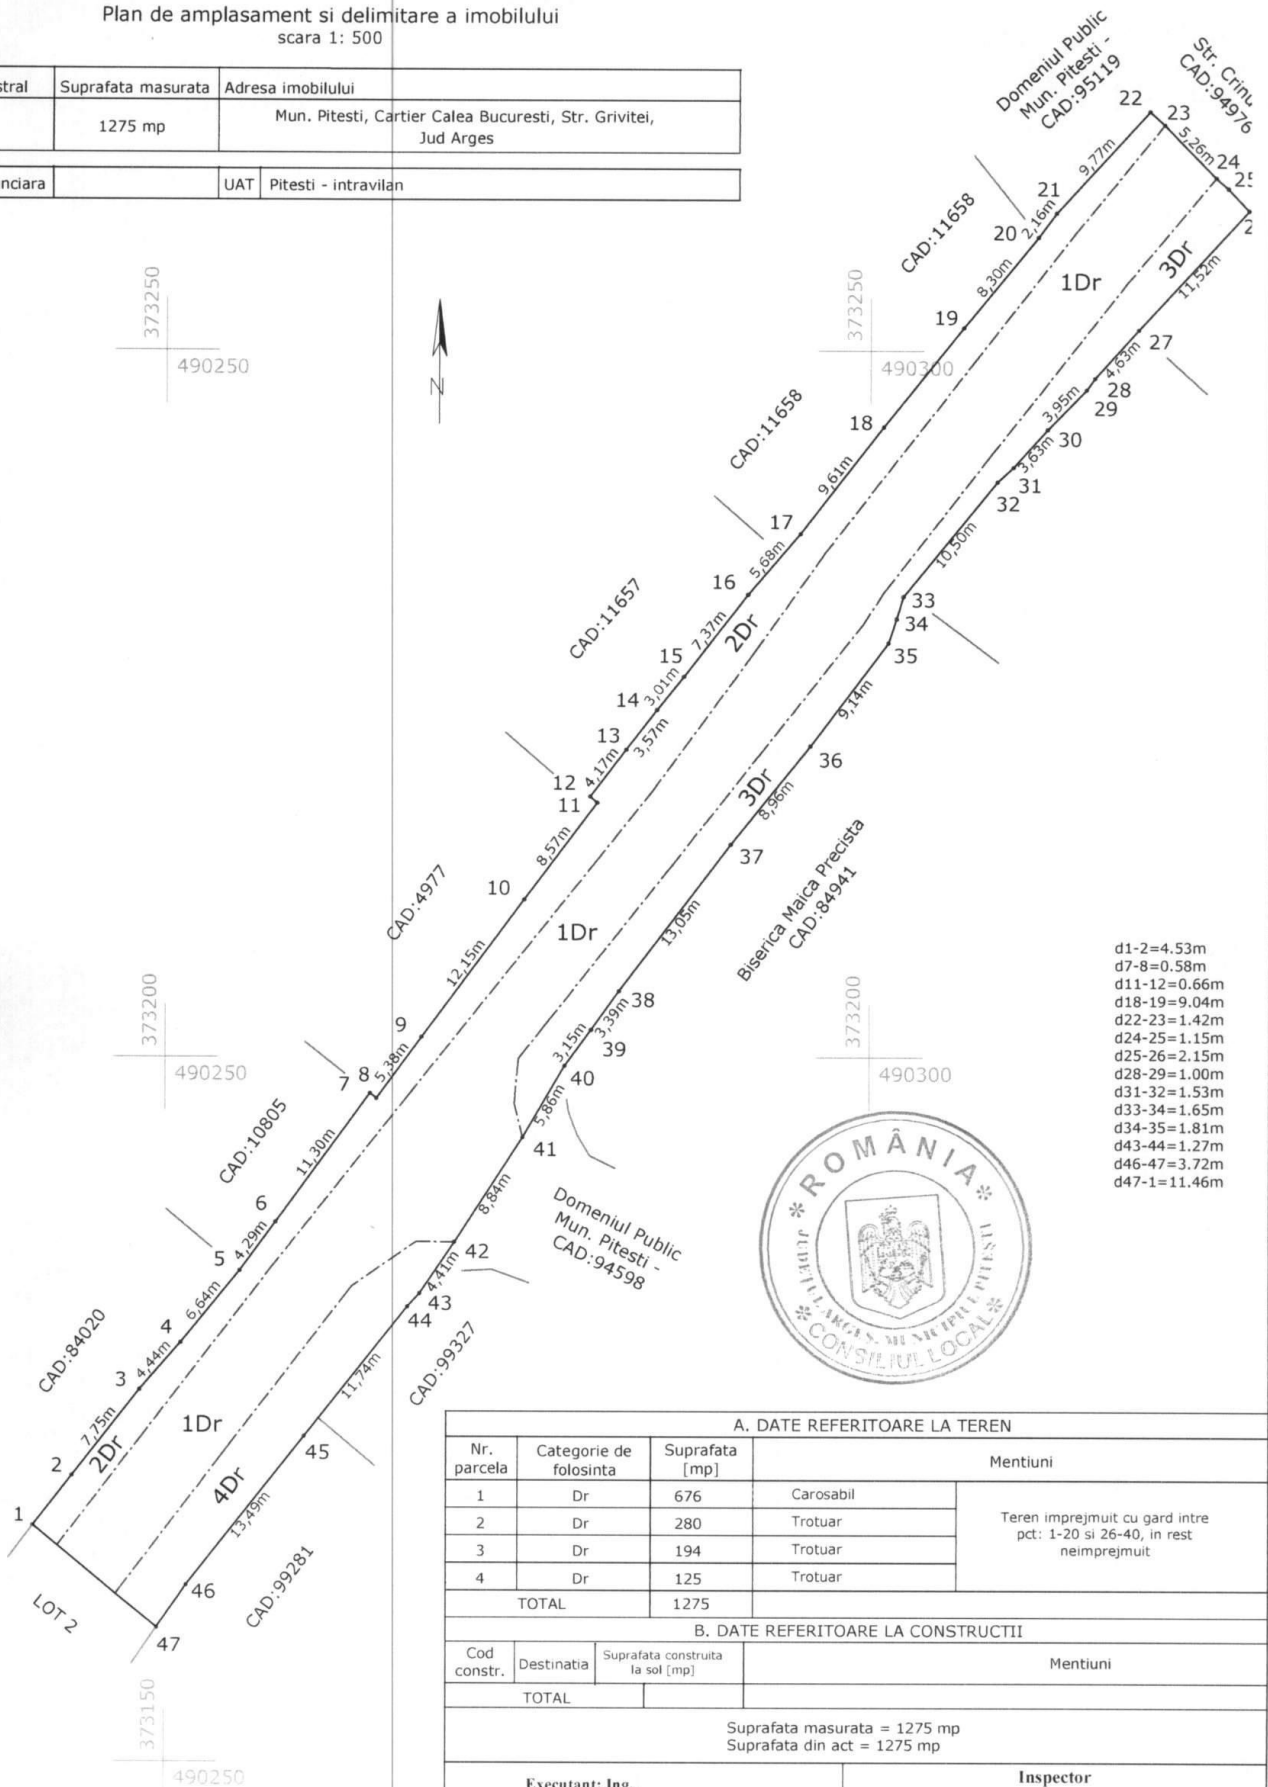

A. DATE REFERITOARE LA TEREN

Nr. parcela	Categorie de folosinta	Suprafata [mp]	Mentiuni
1	Dr	676	Carosabil
2	Dr	280	Trotuar
3	Dr	194	Trotuar
4	Dr	125	Trotuar
TOTAL		1275	

B. DATE REFERITOARE LA CONSTRUCTII

Cod constr.	Destinatia	Suprafata construita la sol [mp]	Mentiuni
TOTAL			

Suprafata masurata = 1275 mp
Suprafata din act = 1275 mp

Executant: Ing.

Confirmarea executiei masuratorilor la teren, corectarea eventualelor erori de calcul si corectarea acestora in documentele cadastrale si planurile de amplasament.

Semnatura si stampila

St. 0101

Data 09.02.2020

N. GOITA

Categorie C

Inspector

Confirm introducerea imobilului in baza de date integră și atribuirea numărului cadastral

Semnatura și parafa

Data.....

Stampila RCDI

