

HOTĂRÂRE

**privind repartizarea în vederea închirierii, fără licitație publică, a unui spațiu,
Partidului Alianța USR PLUS - Filiala Argeș, cu destinația de sediu**

Consiliul Local al Municipiului Pitești, întrunit în ședință ordinară;

Având în vedere:

- Referatul de aprobare pentru proiectul de hotărâre inițiat de Primarul Municipiului Pitești;
- Adresa Partidului Uniunea Salvați România-Filiala Argeș înregistrată la Primăria Municipiului Pitești sub nr. 623/06.01.2021;
- Adresa Partidului Libertate Unitate și Solidaritate - Filiala Argeș înregistrată la Primăria Municipiului Pitești sub nr.14953/18.03.2021;
- Procesul verbal nr.54/19.05.2021 al colectivului de lucru constituit prin Dispoziția Primarului Municipiului Pitești nr.607/2018, potrivit H.C.L. nr.54/2018
- Raportul nr.26507/24.05.2021 al Direcției Administrație Publică Locală, Juridic Contencios;
- Avizele comisiilor de specialitate ale consiliului local cuprinse în rapoartele nr.27045 /2021, nr.27046/2021, nr. 27047/2021, nr. 27048/2021 și nr. 27049/2021;

Văzând prevederile art.26 din Legea nr.334/2006 privind finanțarea activității partidelor politice și a campaniilor electorale republicată, cu modificările și completările ulterioare, ale Legii nr.14 a partidelor politice, republicată, cu modificările și completările ulterioare, ale art. 40 alin (1) și (2) din Legea nr. 96/2006 privind Statutul deputaților și al senatorilor, republicată, cu modificările și completările ulterioare, ale art.297, lit. c) din Codul administrativ, cu modificările și completările ulterioare, precum și ale H.C.L. nr.151/22.04.2021 privind unele măsuri pentru spațiile cu destinația de sedii de partide politice și sedii pentru organizarea și funcționarea birourilor parlamentare, aflate în proprietatea Municipiului Pitești;

În temeiul dispozițiilor art.196 alin.(1) lit. a) din Codul Administrativ, cu modificările și completările ulterioare,

HOTĂRĂȘTE:

Art.1. (1) Se aprobă repartizarea, în vederea închirierii fără licitație publică, a spațiului situat în Pitești, str. Sf. Vineri, bl.D26, parter, având o suprafață de 99,60 mp, cu destinația de sediu.

(2) O parte din spațiul prevăzut la alin. (1) va fi folosit și pentru sediu biroului parlamentar al d-lui senator

(3) Datele de identificare ale spațiului prevăzut la alin.(1), sunt cele din anexa care face parte integrantă din prezenta hotărâre.

(4) Termenul până la care va fi încheiat contractul de închiriere cu Partidul Alianța USR PLUS - Filiala Argeș, este data de 31.12.2024, iar cel pentru sediu de birou parlamentar este până la expirarea mandatului de parlamentar.

(5) Se împuternicește directorul Serviciului Public de Exploatare a Patrimoniului Municipiului Pitești, să încheie, în condițiile legii, contractele de închiriere.

(6) Finanțarea cheltuielilor cu plata utilităților și a celor de întreținere a spațiului cad în sarcina chiriașilor.

(7) Contractele și procesele verbale de predare-primire se vor încheia după predarea efectivă a spațiului, de către fostul chiriaș.

Art.2. Direcția Administrație Publică Locală, Juridic Contencios și Serviciul Public de Exploatare a Patrimoniului Municipiului Pitești vor aduce la îndeplinire dispozițiile prezentei hotărâri, care va fi comunicată acestora, precum și Partidului Alianța USR PLUS - Filiala Argeș și domnului de către Secretarul General al Municipiului Pitești.

**PREȘEDINTE DE ȘEDINȚĂ,
Coman Sorina-Marieta**




**Contrasemnează pentru legalitate:
SECRETAR GENERAL
Andrei-Cătălin Călugăru**

ANEXA LA HCL NR. 194/27.05.2021

RELEVÉ

Scara 1:100

Pitești, strada Sf. Vineri, bloc D26, parter

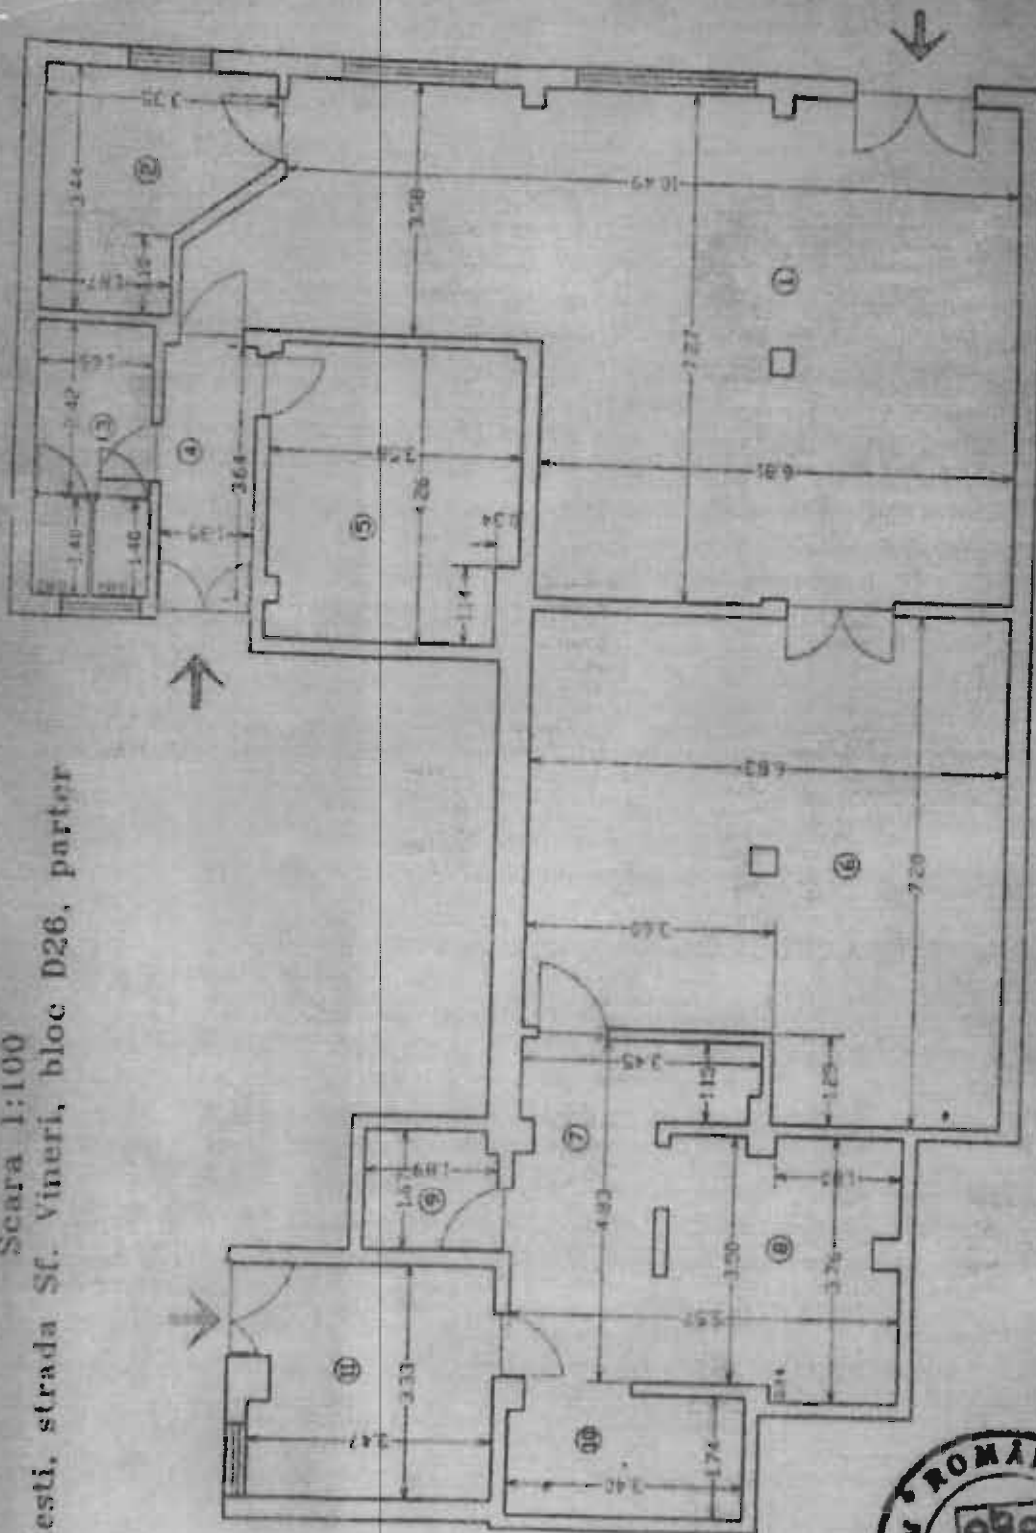

SPATIU CARE RAMANE INCHIRIAT LA PARTIDUL ROMANIA MARE

Nr. incalzire	Suprafata utila	Nr. incalzire	Suprafata utila
1	64.55	4	4.04
2	9.10	5	14.77
3	6.34		
Total 1 suprafata utila=99.60mp			

