

HOTĂRÂRE
privind înființarea, exploatarea și întreținerea unor parcări cu plată
în municipiul Pitești

Consiliul Local al Municipiului Pitești, întrunit în ședință ordinară;

Având în vedere:

-Referatul de aprobare pentru proiectul de hotărâre inițiat de Primarul Municipiului Pitești;

-Raportul nr. 48404/21.09.2021 al Direcției Tehnice;

-Avizele comisiilor de specialitate ale consiliului local cuprinse în rapoartele nr.50115/2021, nr. 50116/2021, nr. 50117/2021, nr. 50118/2021, nr. 50119/2021;

-Adresa nr. 15220/16.09.2021 a Serviciului Public de Exploatare a Patrimoniului Municipiului Pitești, înregistrată la Primăria Municipiului Pitești sub nr.47555/16.09.2021;

Văzând prevederile O.G. nr.71/2002 privind organizarea și funcționarea serviciilor publice de administrare a domeniului public și privat de interes local, cu modificările și completările ulterioare ;

În temeiul dispozițiilor art.196, alin.(1) alin.(1), lit. a) din OUG nr.57/2019 privind Codul Administrativ, cu modificările și completările ulterioare,

HOTĂRĂȘTE :

Art.1.(1) Se aprobă înființarea, exploatarea și întreținerea de către Serviciul Public de Exploatare a Patrimoniului Municipiului Pitești, a parcarilor publice în regim de parcări cu plată, cu datele de identificare prevăzute în anexele nr.1 și nr.2, care fac parte integrantă din prezenta hotărâre.

(2) Serviciul Public de Exploatare a Patrimoniului Municipiului Pitești împreună cu Administrația Domeniului Public Pitești, asigură amenajarea corespunzătoare a parcarilor cu plată nou înființate.

Art.2.(1) Parcarile care fac obiectul prezentei hotărâri se utilizează contra cost, pe bază de tichet/abonament de parcare sau cu plata on line prin aplicația TPARK-SMS și card bancar.

(2) Tarifele de parcare pentru autovehicule sunt cele aprobate prin H.C.L. nr.159/27.04.2017 cu modificările și completările ulterioare.

(3) Încasările realizate din exploatarea locurilor de parcare prevăzute în prezenta hotărâre se fac venit la bugetul local, în condițiile legii.

Art.3. Serviciul Public de Exploatare a Patrimoniului Municipiului Pitești și Administrația Domeniului Public Pitești vor aduce la îndeplinire dispozițiile prezentei hotărâri, care va fi comunicată acestora de către Secretarul General al Municipiului Pitești.

Prezenta hotărâre intră în vigoare la 01.11.2021.

PREȘEDINTE DE ȘEDINȚĂ,

Mihai Căpănuș



Contrasemnează pentru legalitate:

SECRETAR GENERAL

Andrei-Cătălin Călugăruș


Pitești,

Nr. 351 din 30.09.2021

Plan de amplasament
Parcari - B-dul. Eroilor-Zona Parc Muzeu
Pitești, Jud. Arges

Scara 1:500

Numar parcar: 20

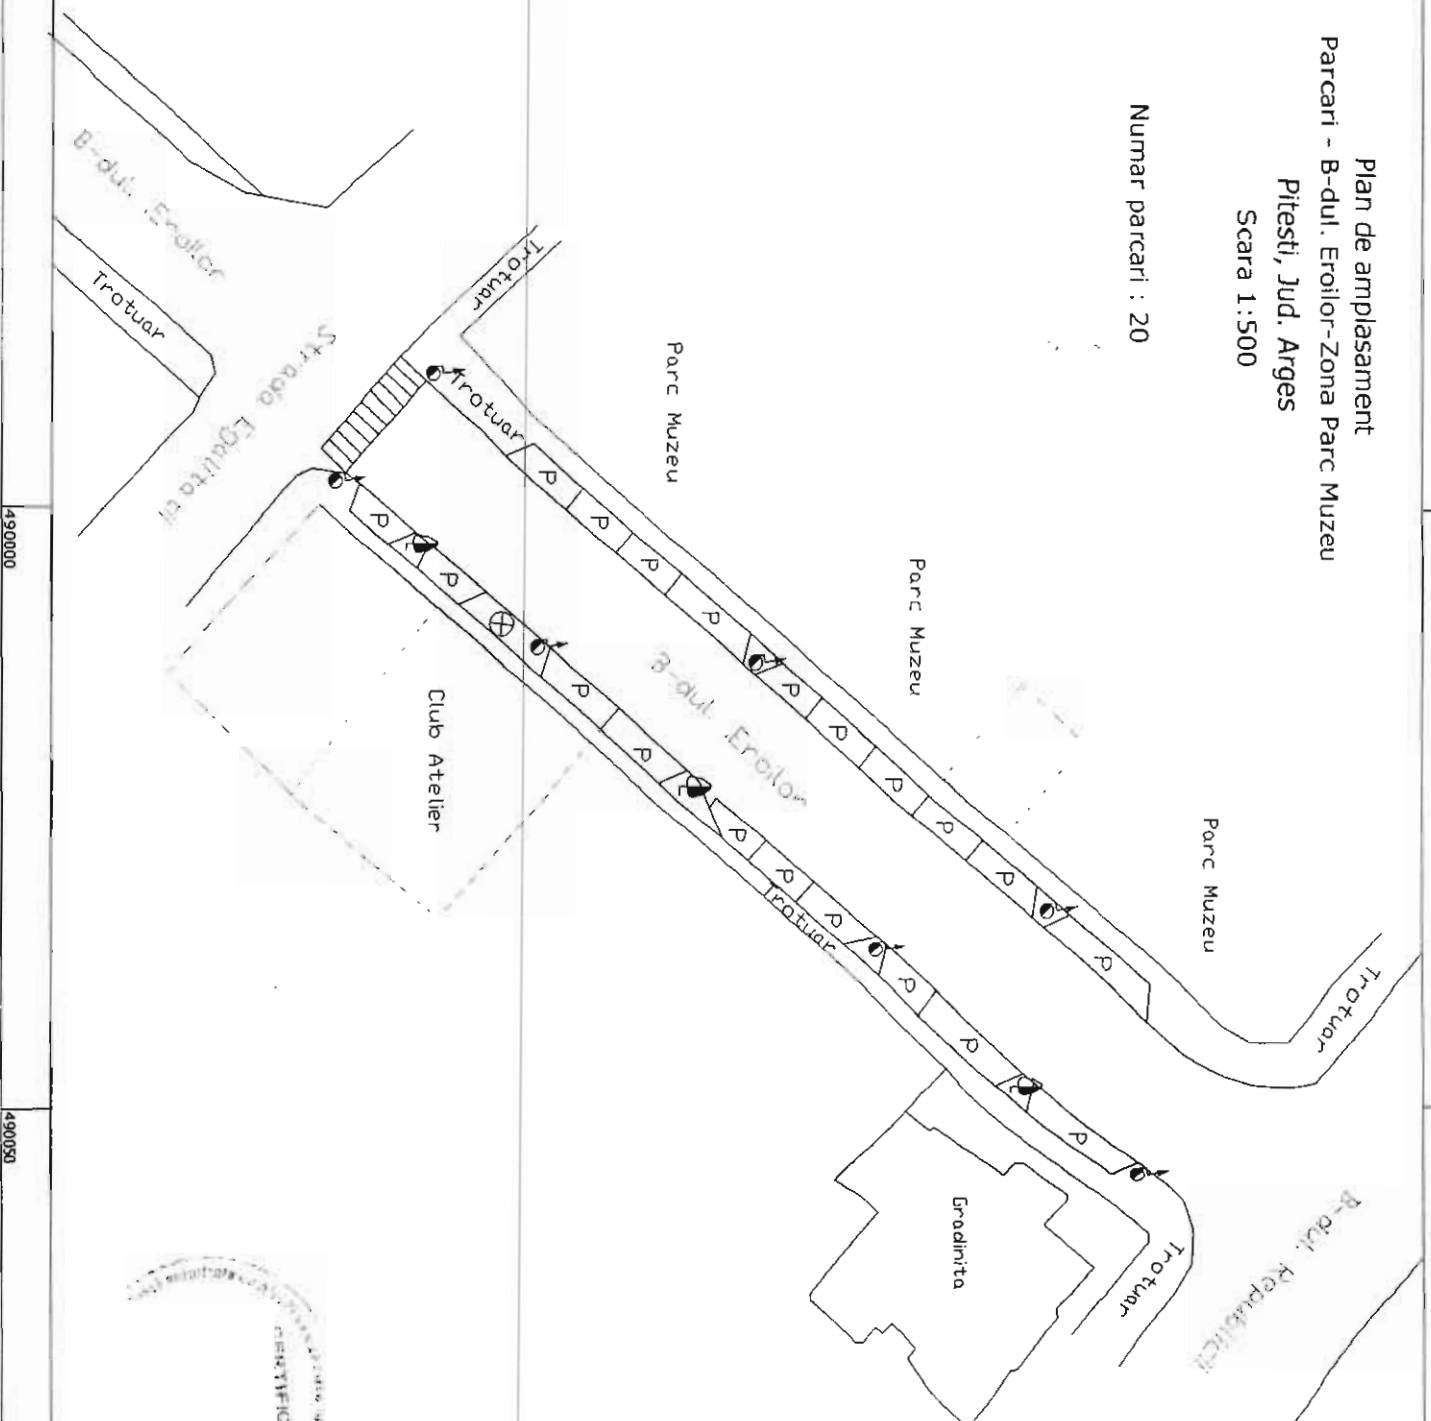

372850

490000

490050

490100

490000

490050

490100

372850

372900

489850

489900

489950

Plan de amplasament
Parcari - Calea Bucuresti-Zona Cinema Bucuresti
Pitesti, Jud. Arges

Scara 1:500

Numar parcar : 49

373350

373350

489850

489900

489950

Piata Primariei

BL: 1

BL: 1

BL: 1

BL: 2

BL: 2

BL: 2

Executant:

Trotuar

Trotuar

Trotuar

Trotuar

Trotuar

Trotuar

Calea Bucuresti

