

HOTĂRÂRE

privind predarea către Ministerul Dezvoltării, Lucrărilor Publice și Administrației prin Compania Națională de Investiții „C.N.I.” S.A., a amplasamentului și asigurarea condițiilor în vederea executării obiectivului de investiții

"Proiect tip „Construire creșă mică”, Localitatea Pitești, Cartier Găvana, Str. Alunului, județul Argeș, Str. Paltinului, Parcare/Spațiu verde/Alee acces-Complex Albina"

Consiliul Local al Municipiului Pitești, întrunit în ședință extraordinară, convocată de îndată;
Având în vedere:

- Referatul de aprobare pentru proiectul de hotărâre inițiat de Primarul Municipiului Pitești;
- Raportul nr. 55450/25.10.2021 al Direcției Tehnice;
- Avizele comisiilor de specialitate ale consiliului local cuprinse în rapoartele nr.55961/2021, nr. 55963/2021, nr. 55965/2021, nr.55966 /2021 și nr.55968 /2021;
- Adresa Companiei Naționale de Investiții „C.N.I.” S.A nr. 38106/31.08.2021, înregistrată la sediul Primăriei Municipiului Pitești sub nr. 45110 / 03.09.2021;

Văzând prevederile art.129 alin. (2) lit. c) din Codul Administrativ, cu modificările și completările ulterioare, precum și ale Ordonanței de Guvern nr.25/2001 privind înființarea Companiei Naționale de Investiții „C.N.I.” S.A, cu modificările și completările ulterioare;

În temeiul dispozițiilor art.196 alin.(1) lit. a) din Codul Administrativ, cu modificările și completările ulterioare,

HOTĂRĂȘTE:

Art.1. Se aprobă predarea către Ministerul Dezvoltării, Lucrărilor Publice și Administrației prin Compania Națională de Investiții „C.N.I.” S.A., pe bază de protocol, a terenului în suprafață de 2.634,66 mp, identificat prin planul de amplasament și delimitare anexă la prezenta hotărâre, din totalul suprafeței de 5.400 mp teren situat în Localitatea Pitești, Cartier Găvana, județul Argeș, Str. Alunului și Str. Paltinului, aflat în proprietatea Municipiului Pitești, identificat potrivit Cărții Funciare nr. 103892, nr. topo 103892, liber de orice sarcini, în scopul și pe perioada realizării de către „C.N.I.” – S.A. a obiectivului de investiții **"Proiect tip „Construire creșă mică”, Localitatea Pitești, Cartier Găvana, Str. Alunului, județul Argeș, Str. Paltinului, Parcare/Spațiu verde/Alee acces-Complex Albina"**.

Art.2. Amplasamentul prevăzut la art.1 se predă viabilizat, conform documentelor urbanistice, cu respectarea reglementărilor în vigoare.

Art.3. Se aprobă asigurarea finanțării de către Consiliul Local al Municipiului Pitești a cheltuielilor pentru racordurile la utilități (electrică, apă, canal, gaz sau alt tip de combustibil utilizat etc.).

Art.4. Consiliul Local al Municipiului Pitești se obligă să asigure, în condițiile legii, suprafețele de teren necesare pentru depozitare și organizarea șantierului.

Art.5. Consiliul Local al Municipiului Pitești se obligă ca, după predarea amplasamentului și a obiectivului realizat, să mențină destinația acestuia și să îl întrețină pe o perioadă de minim 15 ani.

Art.6. Direcția Tehnică va aduce la îndeplinire dispozițiile prezentei hotărâri care va fi comunicată acesteia, precum și „C.N.I. S.A.”, de către Secretarul General al Municipiului Pitești.

**PREȘEDINTE DE ȘEDINȚĂ,
Maria-Cătălina Dănilă**




**Contrasemnează pentru legalitate:
SECRETAR GENERAL,
ANDREI-CĂTĂLIN CĂLUGĂRU**

Plan de amplasament și delimitare a imobilului

Scara 1:500

Nr. cadastral	S. masurata	Adresa imobilului:	Mun. Pitesti, Cart. Garana, Str. Alunului,
103892	5400 mp	Str. Palatinului, Parcare/Spatiu verde/Alee acces-Complex Albina, Jud. Arges	
Cota Fundara nr.		UAT	PITESTI - Intravilan

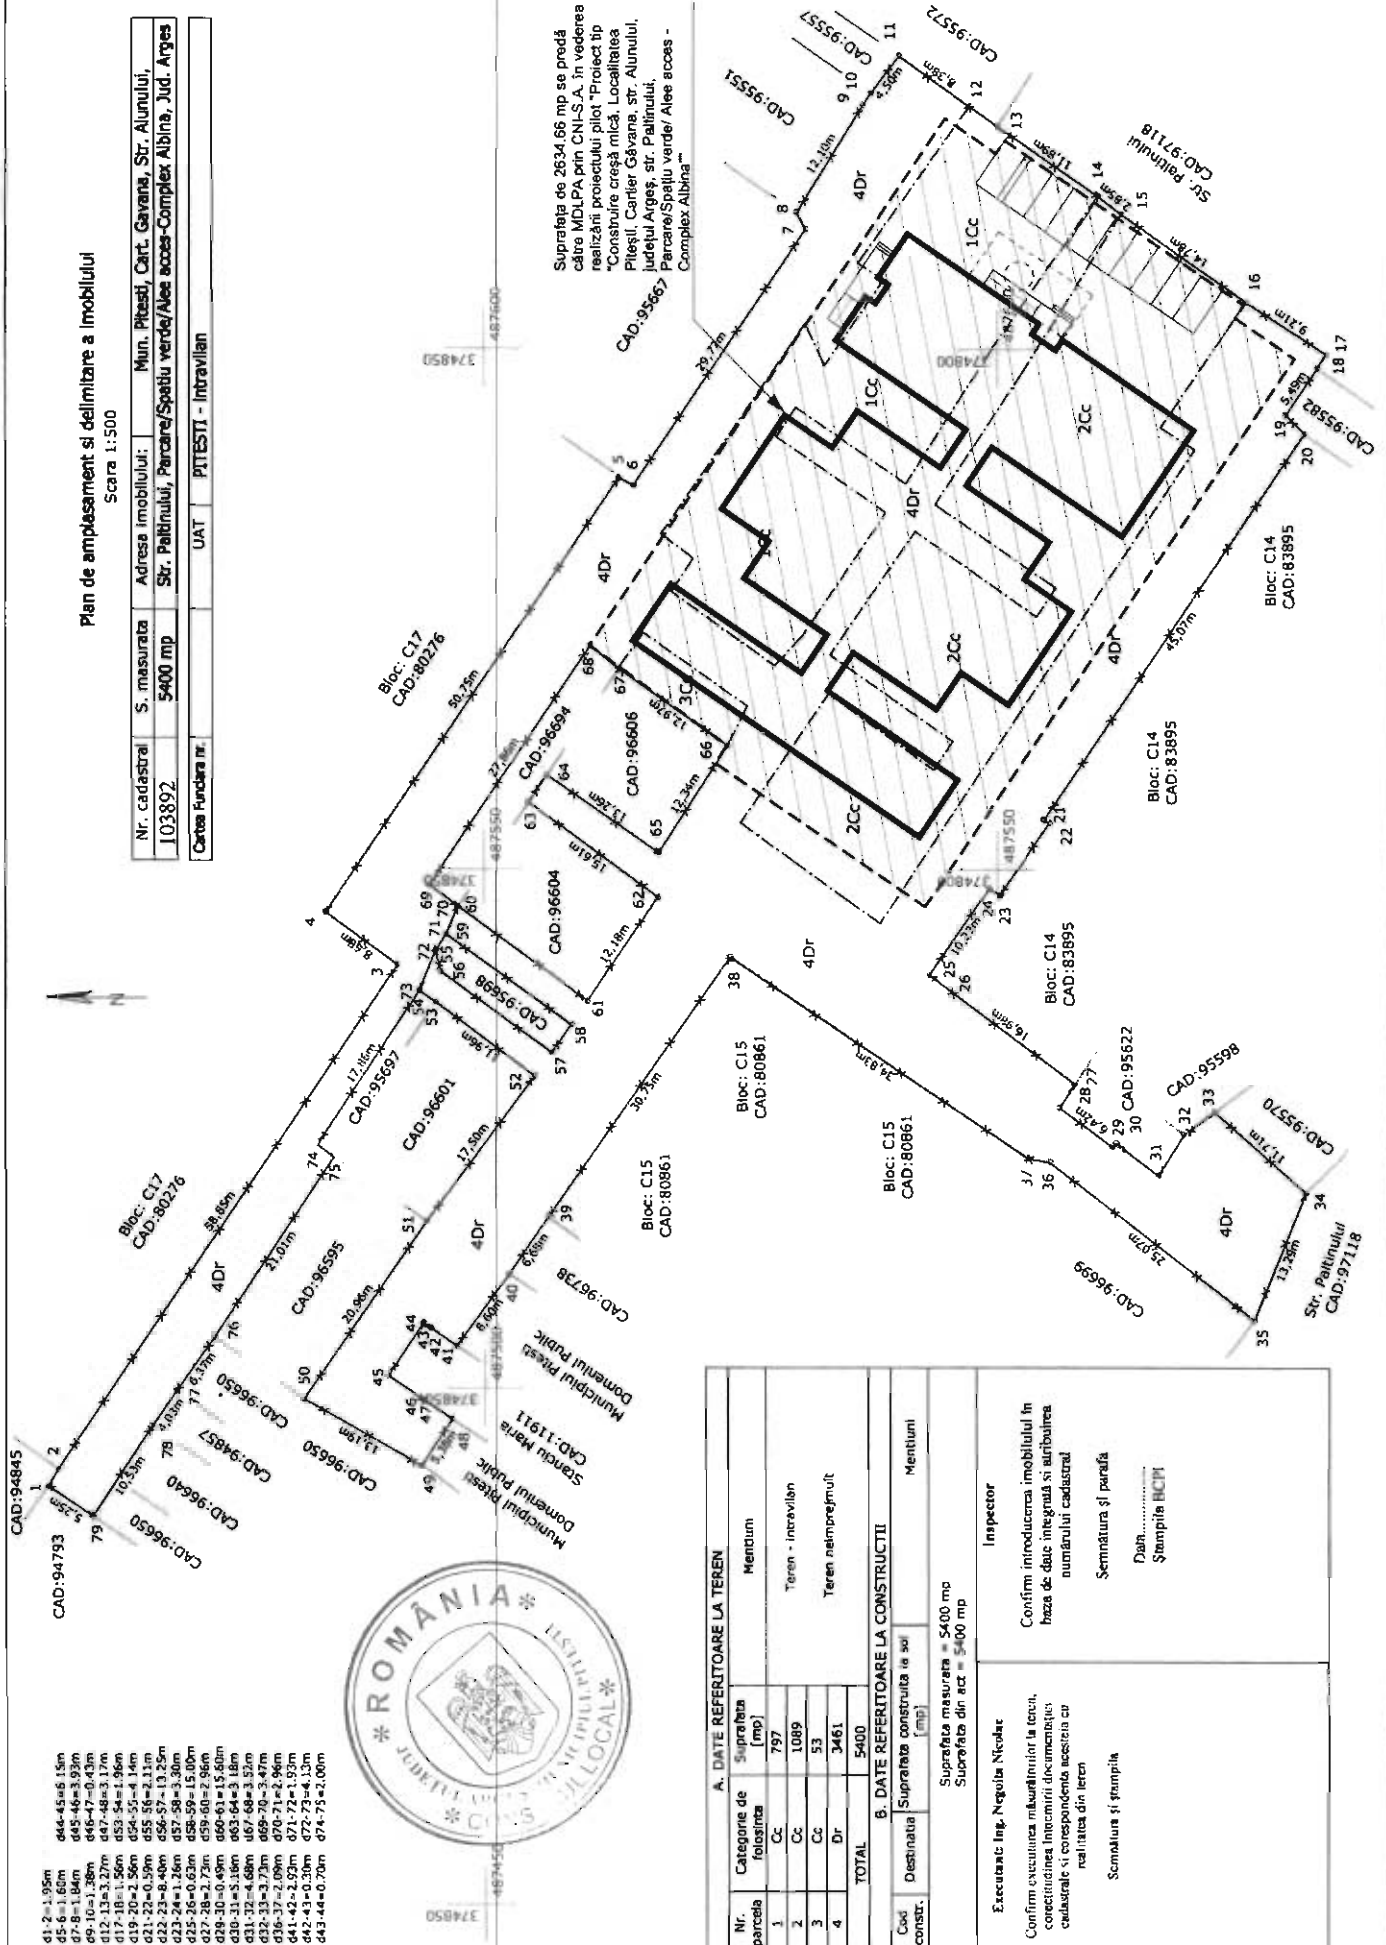

A. DATE REFERITOR LA TEREN			
Nr. parcela	Categorie de folosinta	Suprafata [mp]	Mentii
1	Cc	797	Teren - intravilan Teren nelmprejmuit
2	Cc	1089	
3	Cc	53	
4	Dr	3461	
TOTAL		5400	
B. DATE REFERITOR LA CONSTRUCTII			
Cod const.	Destinatia	Suprafata construita la sol [mp]	Mentii
		Suprafata masurata = 5400 mp Suprafata din act = 5400 mp	
Executant: Ing. Neguș Nicolae		Inspector	
Confirmă introducerea imobilului în baza de date integrată și atribuirea numărului cadastral		Semnătura și parafă	
calitatea și corectitudinea acestora cu realitatea din teren		Data:	
Semnătura și ștampilă		Ștampilă INCPI	