

HOTĂRÂRE
privind aprobarea amplasamentelor stațiilor de așteptare taxi clienți,
în municipiul Pitești

Consiliul Local al Municipiului Pitești întrunit în ședință ordinară;

Având în vedere:

- Referatul de aprobare pentru proiectul de hotărâre inițiat de Primarul Municipiului Pitești;
- Raportul nr. 27168/19.05.2022 al Direcției Tehnice;
- Avizele comisiilor de specialitate ale consiliului local cuprinse în procesele-verbale nr.28203/2022, nr. 28205/2022, nr. 28206/2022, nr. 28207/2022, nr. 28209/2022;
- Avizul de principiu eliberat de Poliția Municipiului Pitești – Biroul Rutier, înregistrat la Primăria Municipiului Pitești sub nr. 19665/08.04.2022;
- Avizul Inspectoratului Județean de Poliție Argeș – Biroul Rutier, înregistrat la Primăria Municipiului Pitești sub nr. 23998/04.05.2022;
- Adresa nr. 28/19.05.2022 a Asociației Taximetriștilor Argeș, înregistrată la Primăria Municipiului Pitești sub nr. 27155/19.05.2022;

Văzând prevederile art. 2 lit. e) și ale art. 13 lit. f) din Legea nr. 38/2003 privind transportul în regim de taxi și în regim de închiriere, cu modificările și completările ulterioare;

În temeiul dispozițiilor art. 196, alin. (1), lit. a) din OUG nr. 57/2019 privind Codul Administrativ, cu modificările și completările ulterioare,

HOTĂRĂȘTE:

Art.1. (1) Se aprobă un număr de 29 de amplasamente având destinația de stații taxi, cu 251 de locuri de așteptare clienți pentru autovehiculele autorizate, potrivit legii, în vederea desfășurării activității pe raza administrativ-teritorială a municipiului Pitești.

(2) Lista amplasamentelor prevăzute la alin. (1) cu numărul de locuri de așteptare taxi pentru fiecare locație în parte, este prevăzută în anexa nr. 1.

(3) Datele de identificare ale amplasamentelor stațiilor de așteptare taxi clienți sunt cele prevăzute în anexele nr. 2-30.

Anexele nr. 1 la nr. 30, fac parte integrantă din prezenta hotărâre.

Art.2. Locurile de așteptare taxi clienți vor fi amenajate și inscripționate corespunzător prin montarea de plăcuțe indicatoare pe care va fi înscrisă denumirea stației și numărul maxim de locuri de așteptare taxi clienți, potrivit prezentei hotărâri.

Art.3. Direcția Tehnică prin Compartimentul Transport Local și Administrația Domeniului Public Pitești vor aduce la îndeplinire dispozițiile prezentei hotărâri, care va fi comunicată acestora de către Secretarul General al Municipiului Pitești.

La data intrării în vigoare a prezentei hotărâri, HCL nr. 341/21.09.2010 își încetează aplicabilitatea.

PREȘEDINTE DE ȘEDINȚĂ,
Mihai-Ioan Mihăilescu

Contrasemnează pentru legalitate:
SECRETAR GENERAL,
Andrei-Cătălin Călușăru


Pitești,
Nr. 194 din 26.05.2022





LISTA AMPLASAMENTELOR CU NUMĂRUL DE LOCURI DE AȘTEPTARE TAXI PENTRU FIECARE LOCAȚIE ÎN PARTE

Nr. crt.	Demumirea stației taxi	Nr. de locuri
1.	B-dul Nicolae Bălcescu – bl. S5	7
2.	Str. Gârlei – bl. D2	11
3.	Str. Dr. Carol Davila – bl. B1	7
4.	Str. 1 Decembrie – bl. M1/M3	12
5.	Aleea Spitalului – Spitalul Județean	6
6.	Calea Craiovei – Comisariatul militar	17
7.	Calea Craiovei – Complex comercial	14
8.	Str. Pătrașcu Vodă – Liceul Dinu Lipatti	15
9.	Str. Independenței – Piață Războieni	5
10.	Str. Dacia – Spital Pediatrie	7
11.	Str. Vasile Lupu – bl. D17	8
12.	B-dul Libertății – Complex 1	8
13.	B-dul Libertății – Complex 2	14
14.	Str. Trivale – Biserica Adventistă	4
15.	Str. Prundu Mic - Biserică	6
16.	B-dul Petrochiștilor – bl. B7-B8	4
17.	Str. Lânăriei – bl. B32	5
18.	B-dul Republicii – Gară Sud	13
19.	B-dul Republicii – Centrul Cultural	10
20.	B-dul Republicii – Grădina Publică	9
21.	Calea Bascovului - bl. B1	7
22.	Str. Gr. Eremia Grigorescu – bl. R1bis	10
23.	Str. Ion Câmpineanu – C.D.T. Argeș	5
24.	B-dul I. C. Brătianu – Casa Sindicatelor	14
25.	Str. Tudor Vladimirescu – Autogară	7
26.	Str. Băilor – bl. D7	6
27.	Str. Crinului – Izvor	5
28.	Str. Mihai Eminescu – bl. 31	4
29.	Calea Bascovului intersecție cu Calea București	11



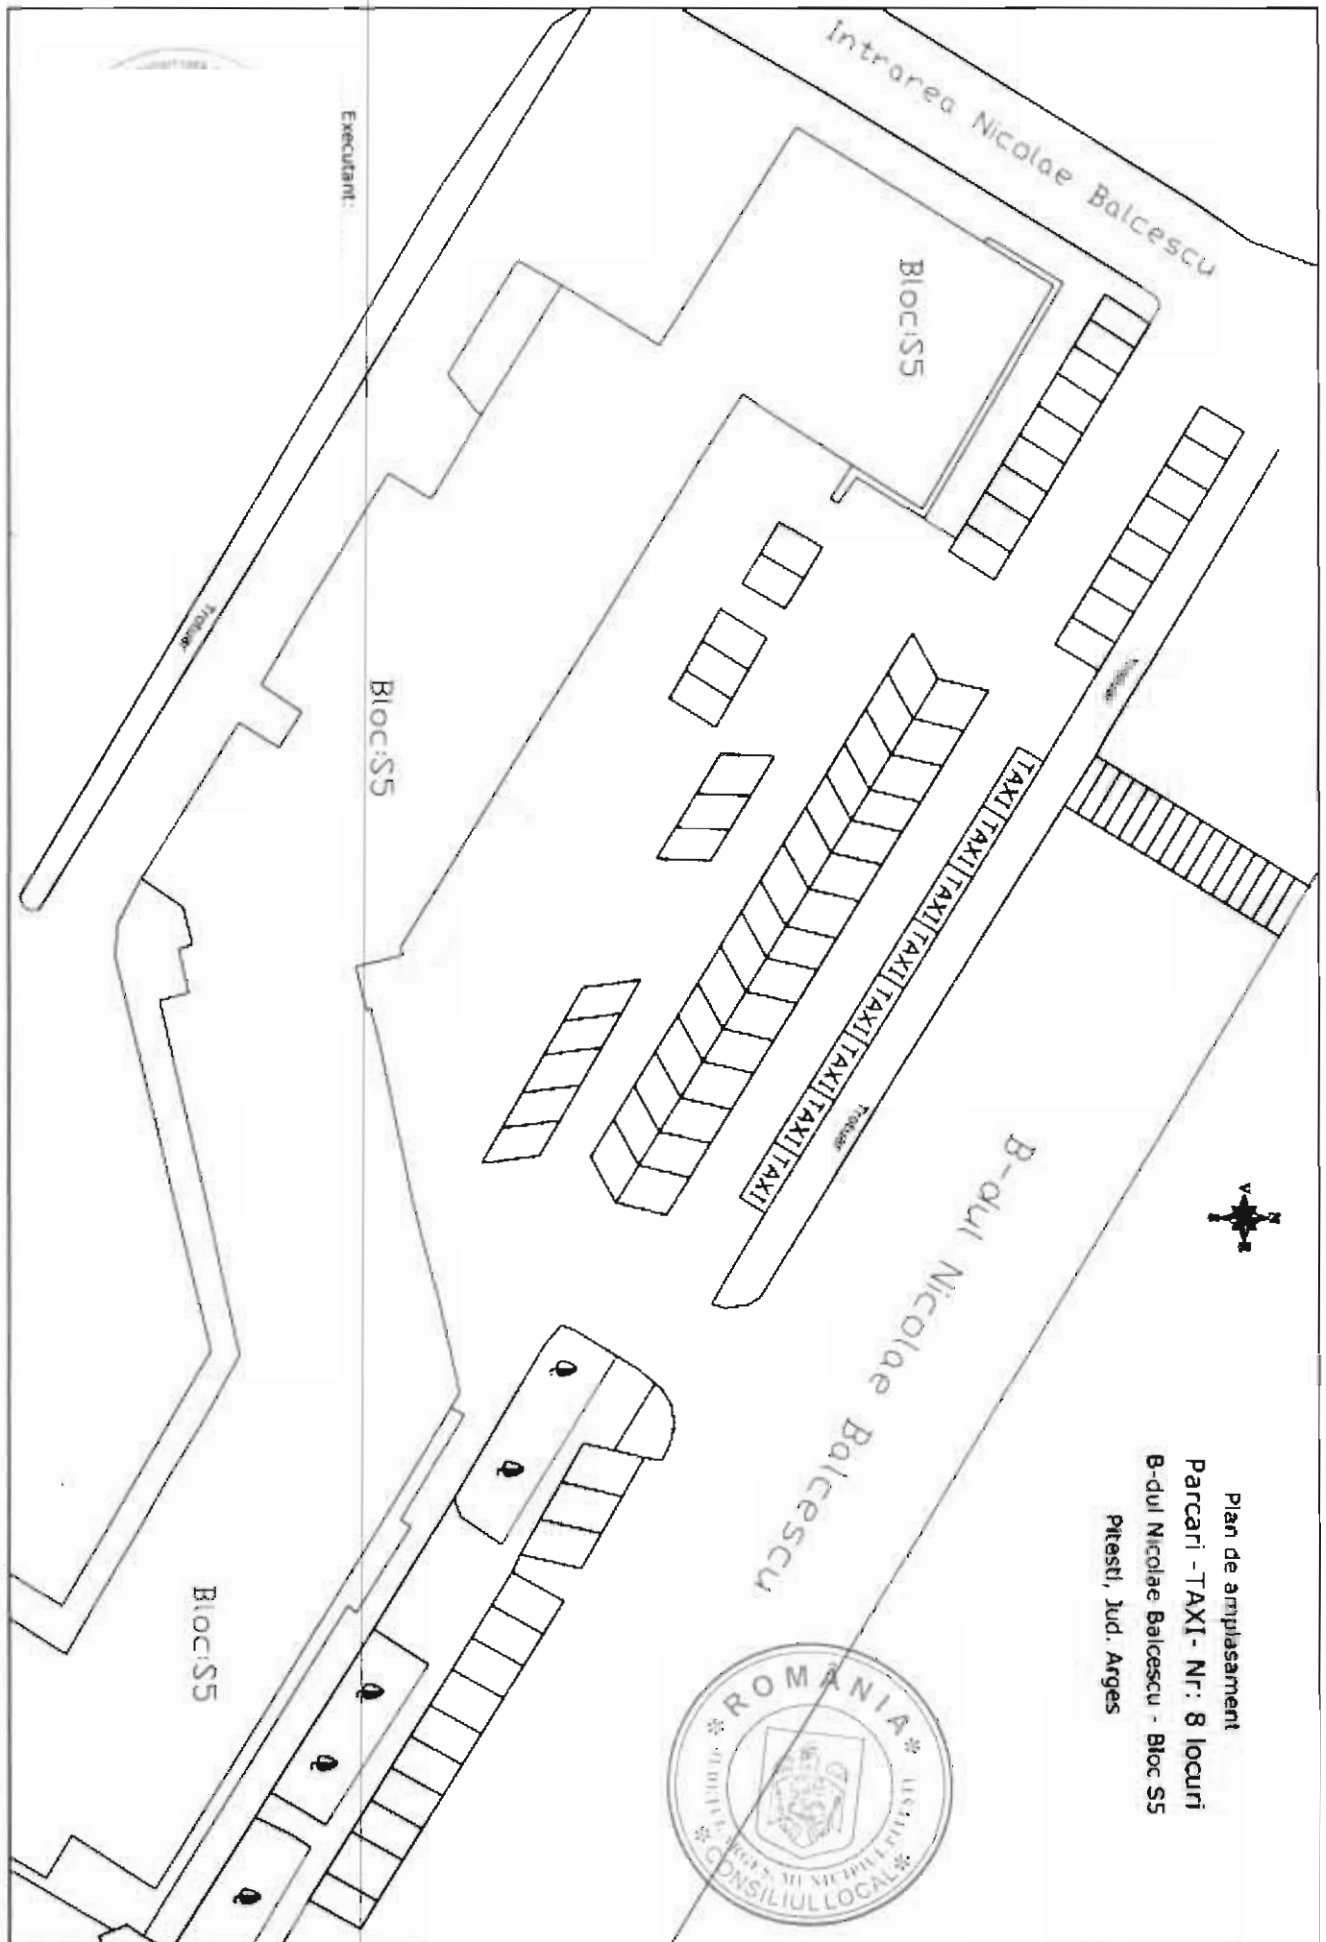

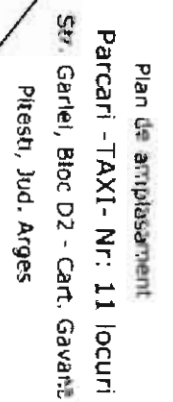

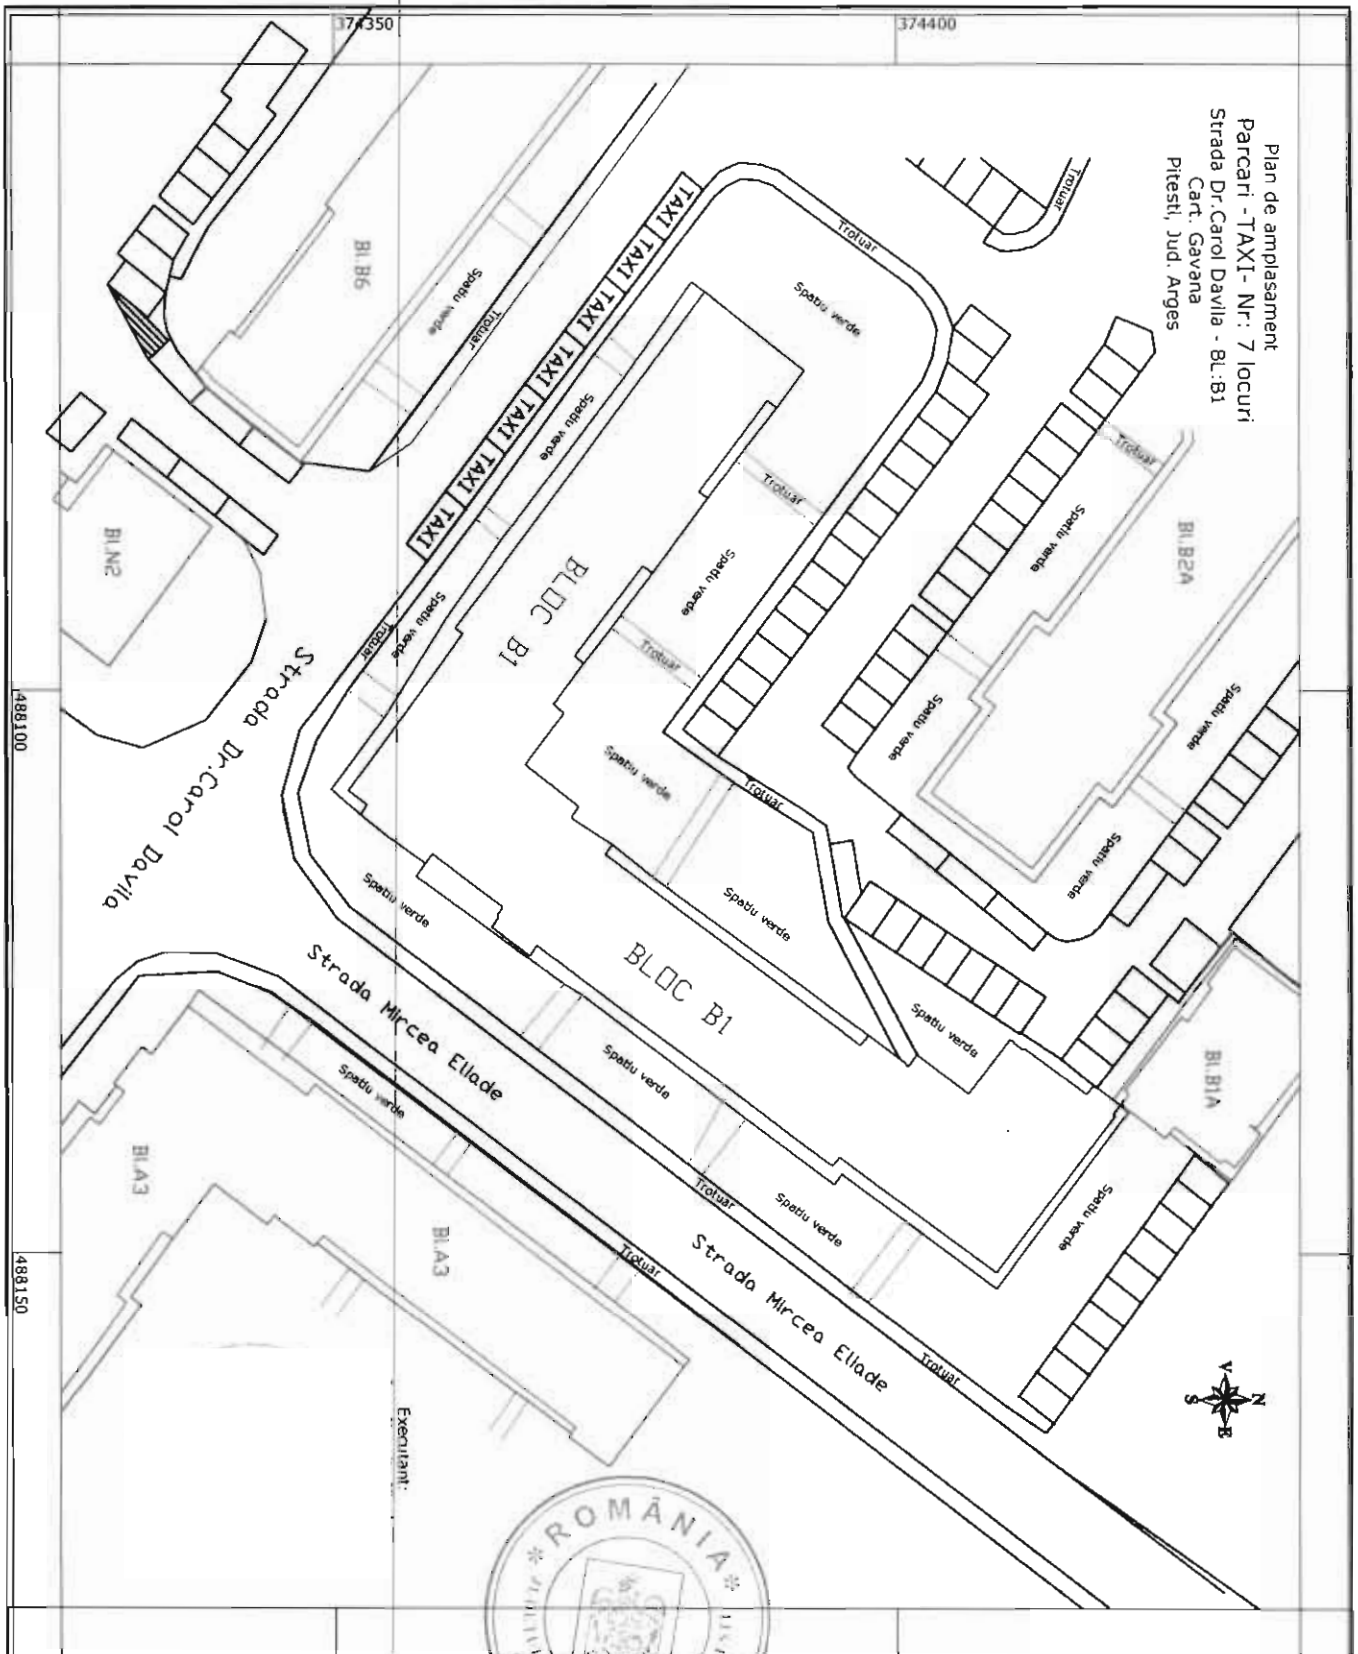



Parcari - TAXI - Nr: 12 locuri


Cart. Gavana


Pitești, Jud. Argeș


Executant:

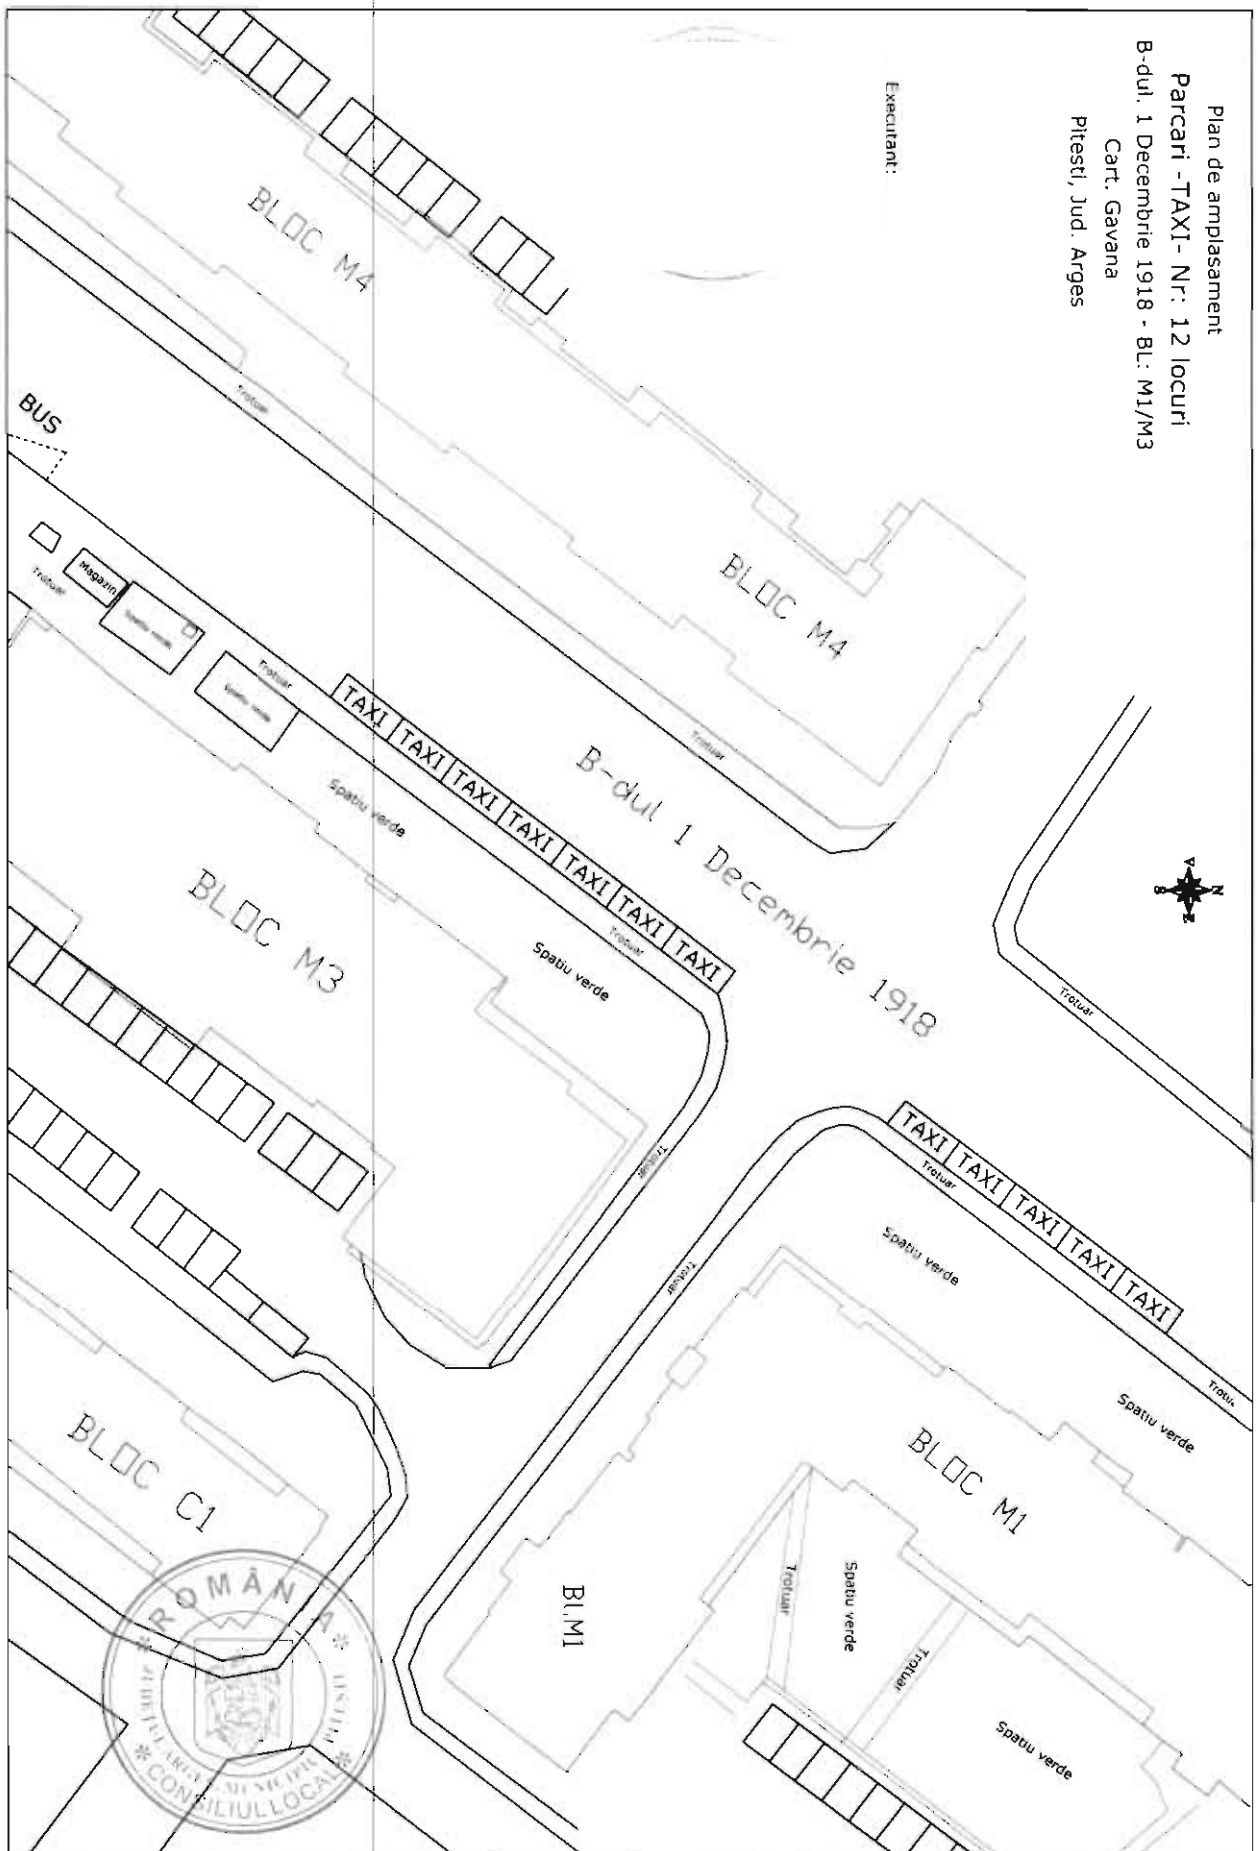


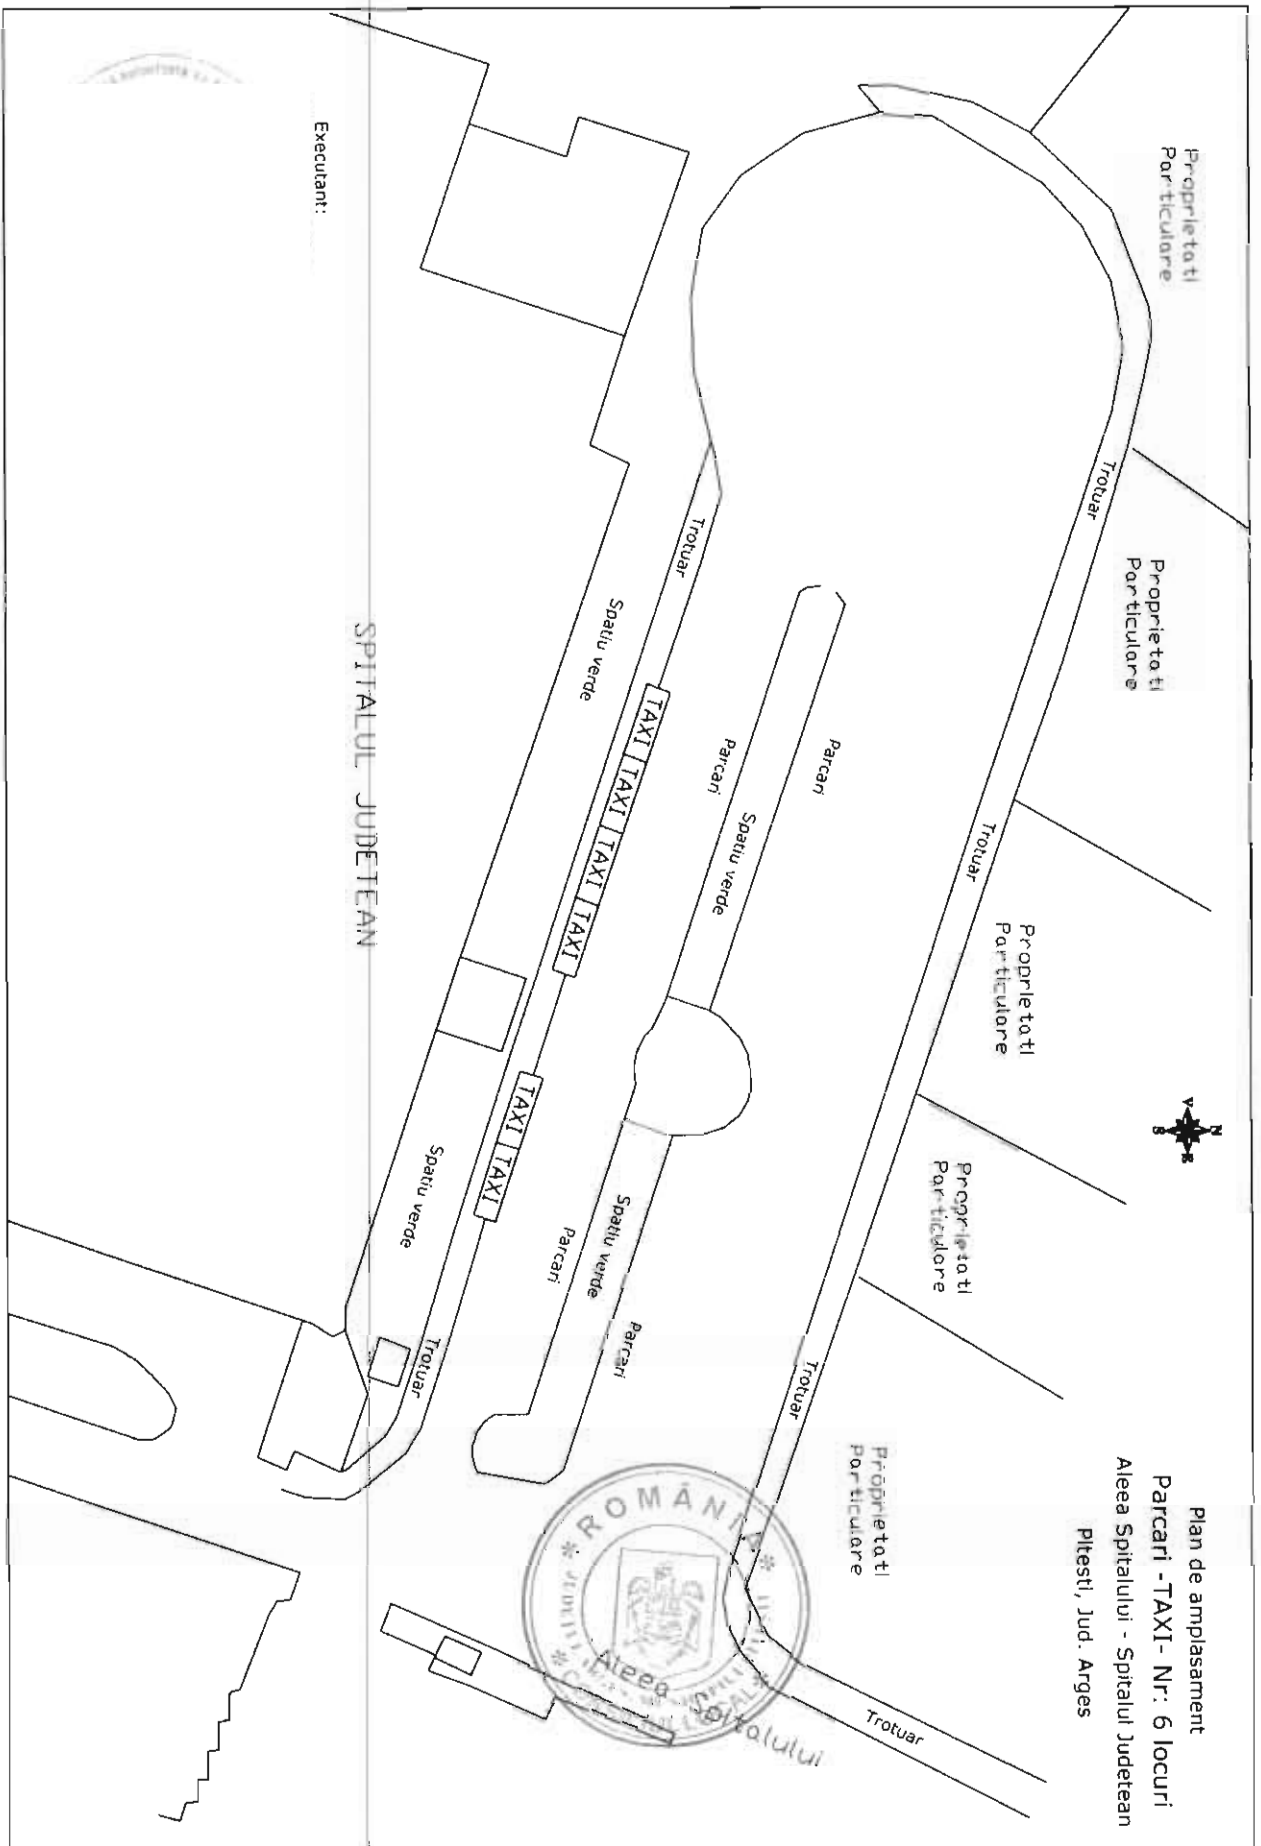


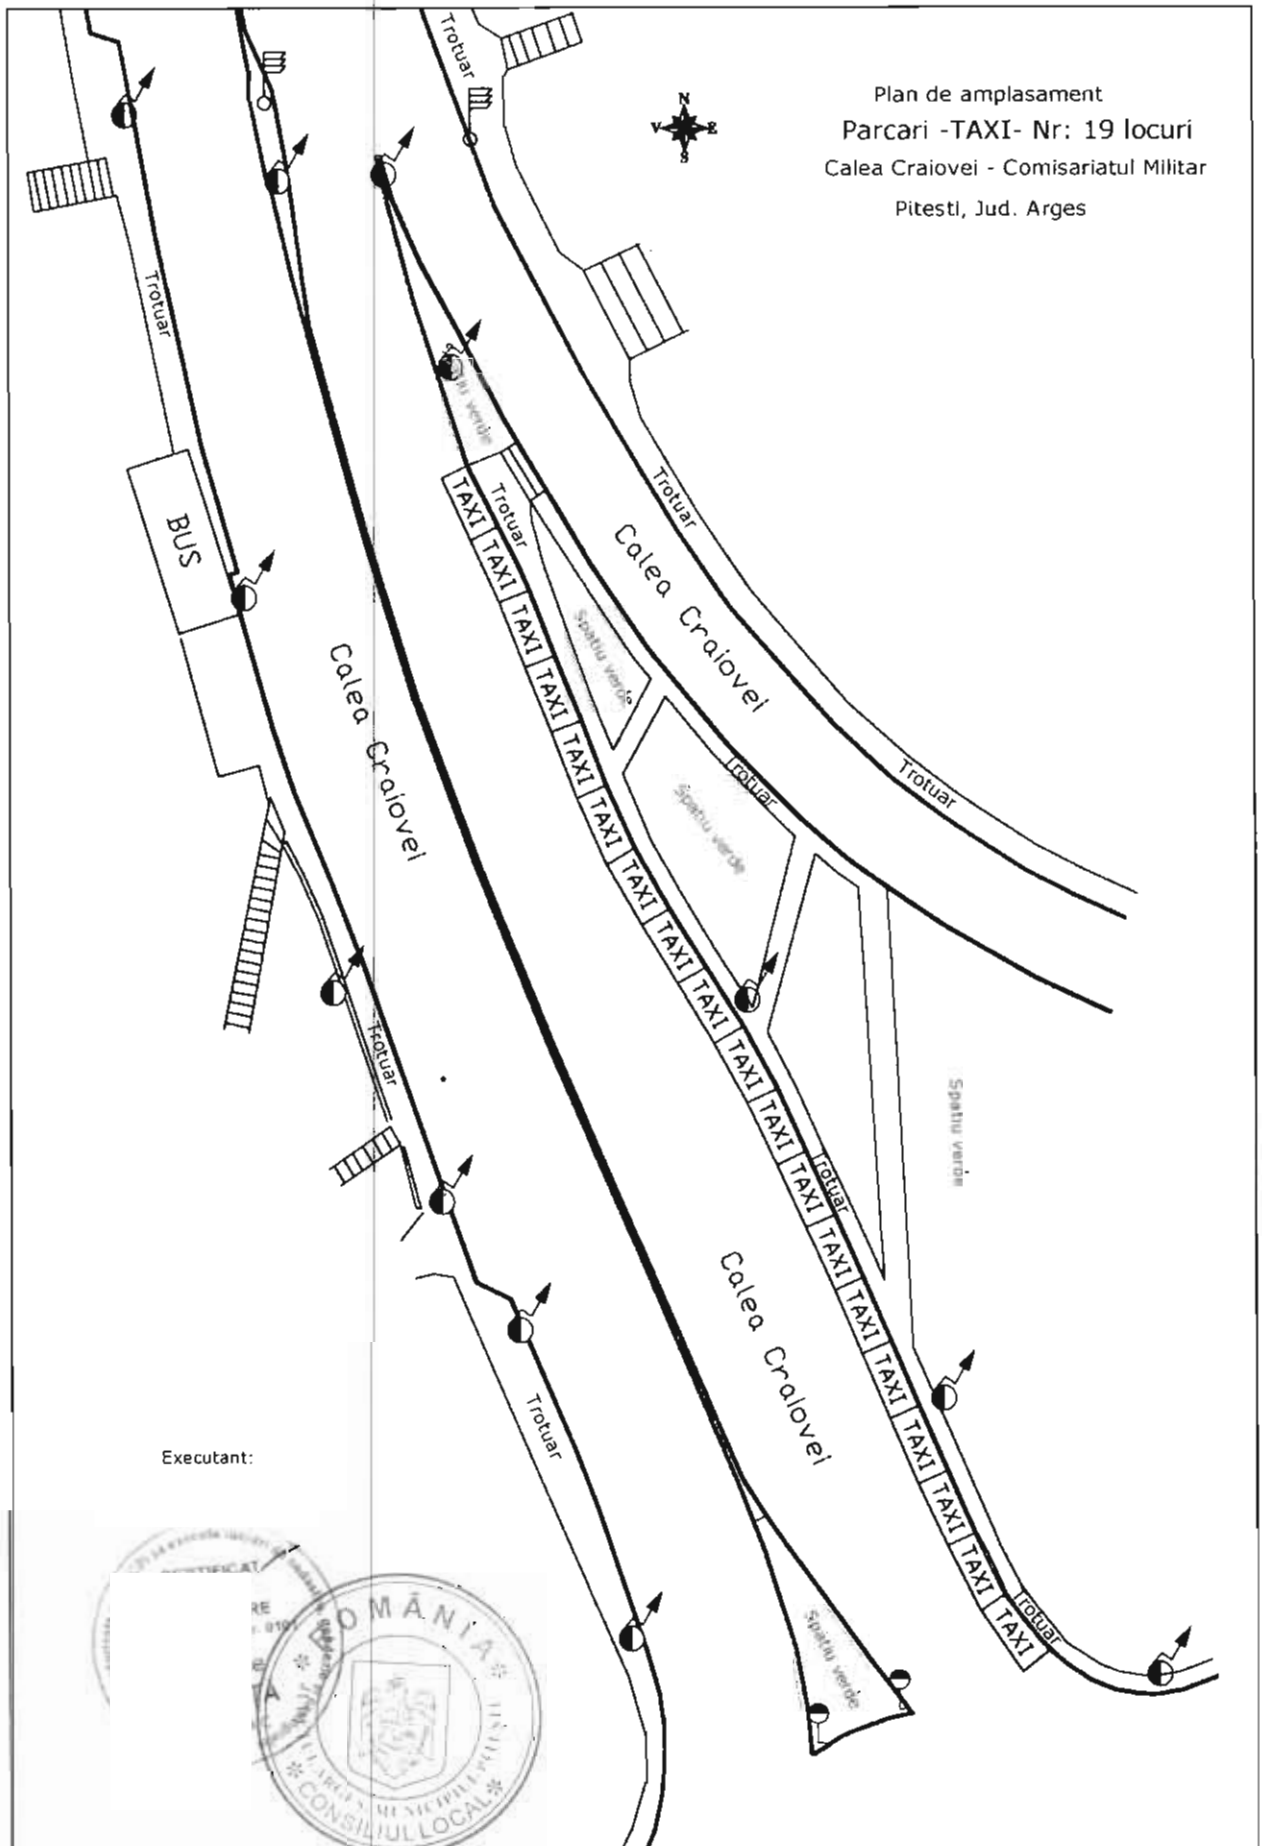


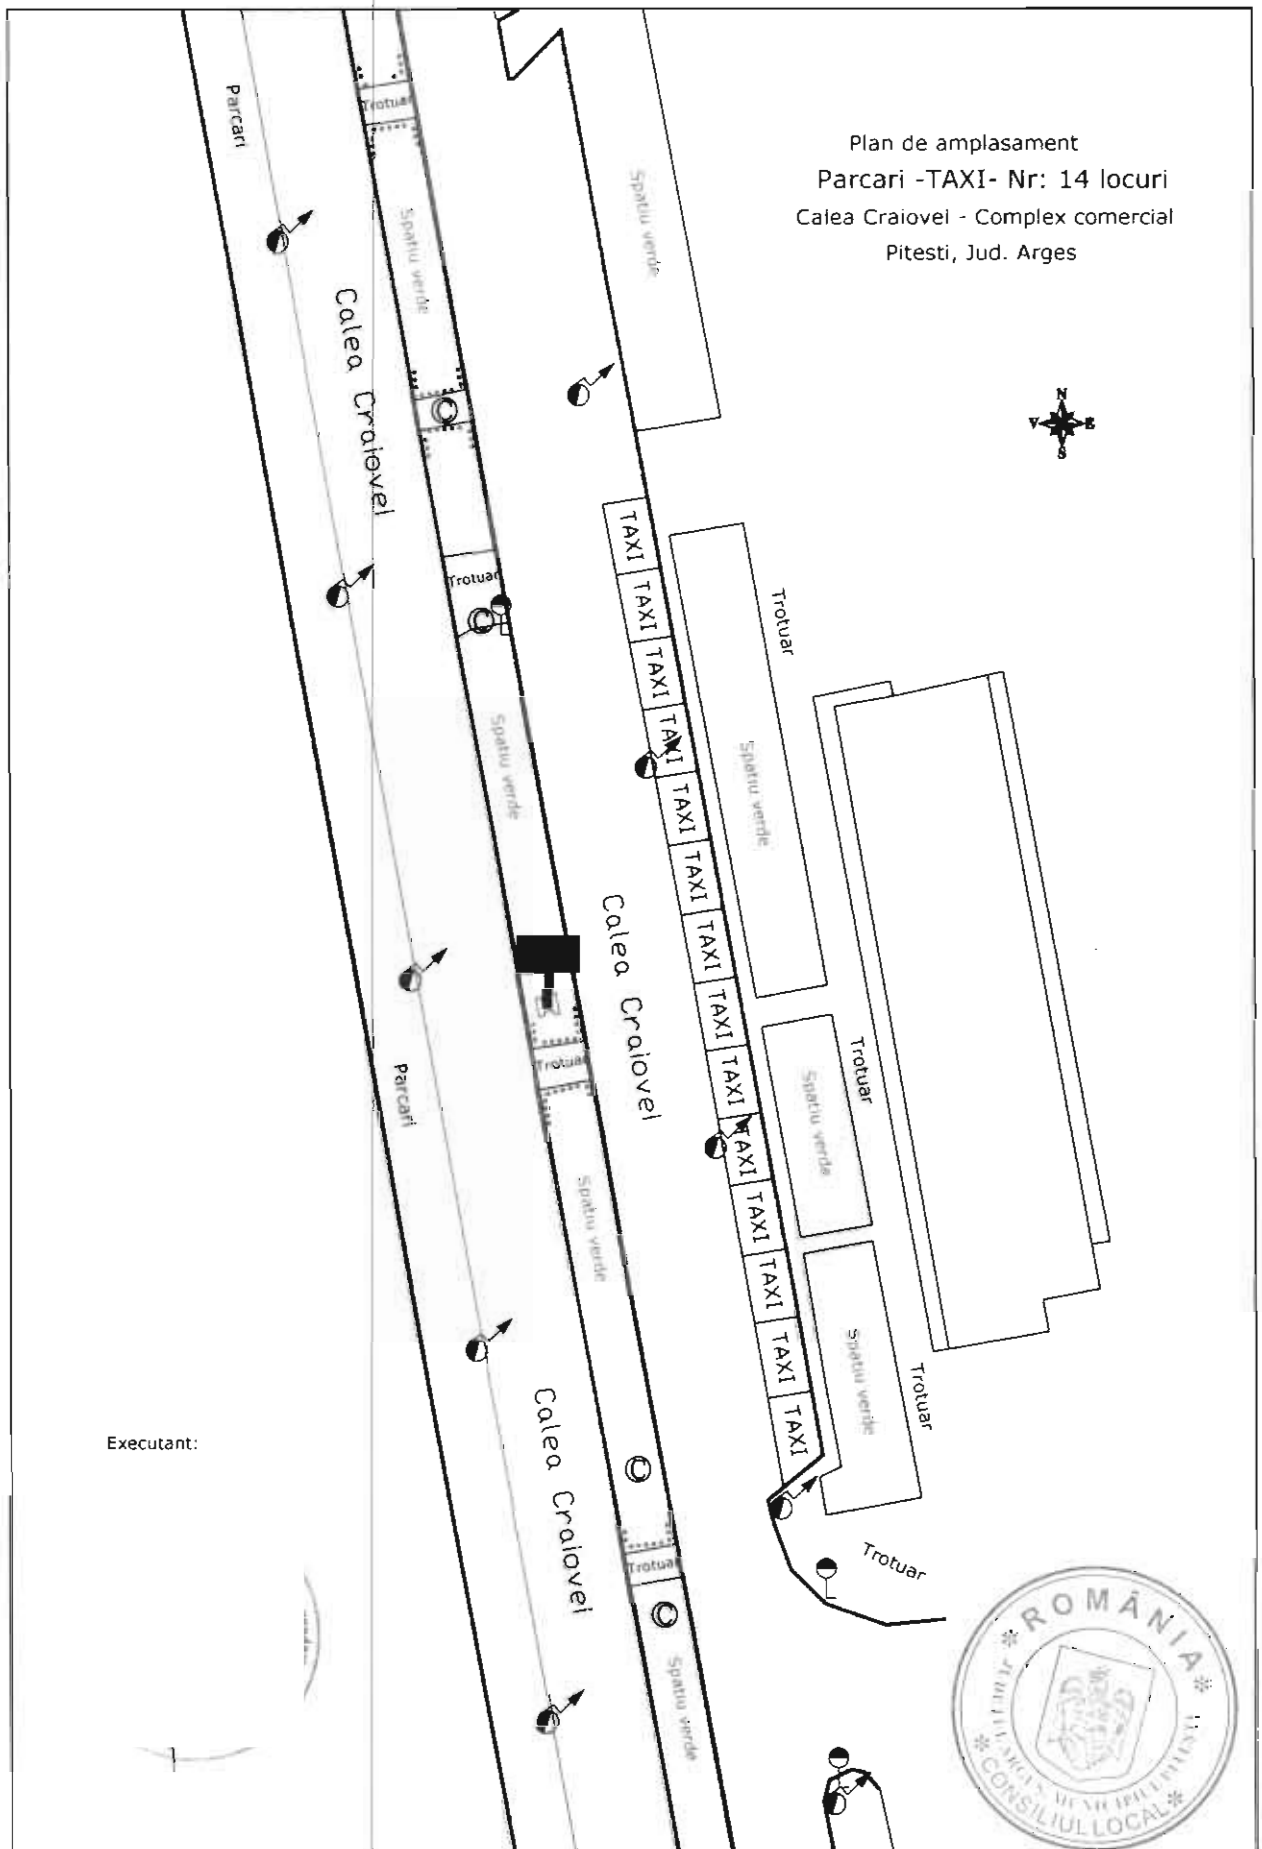


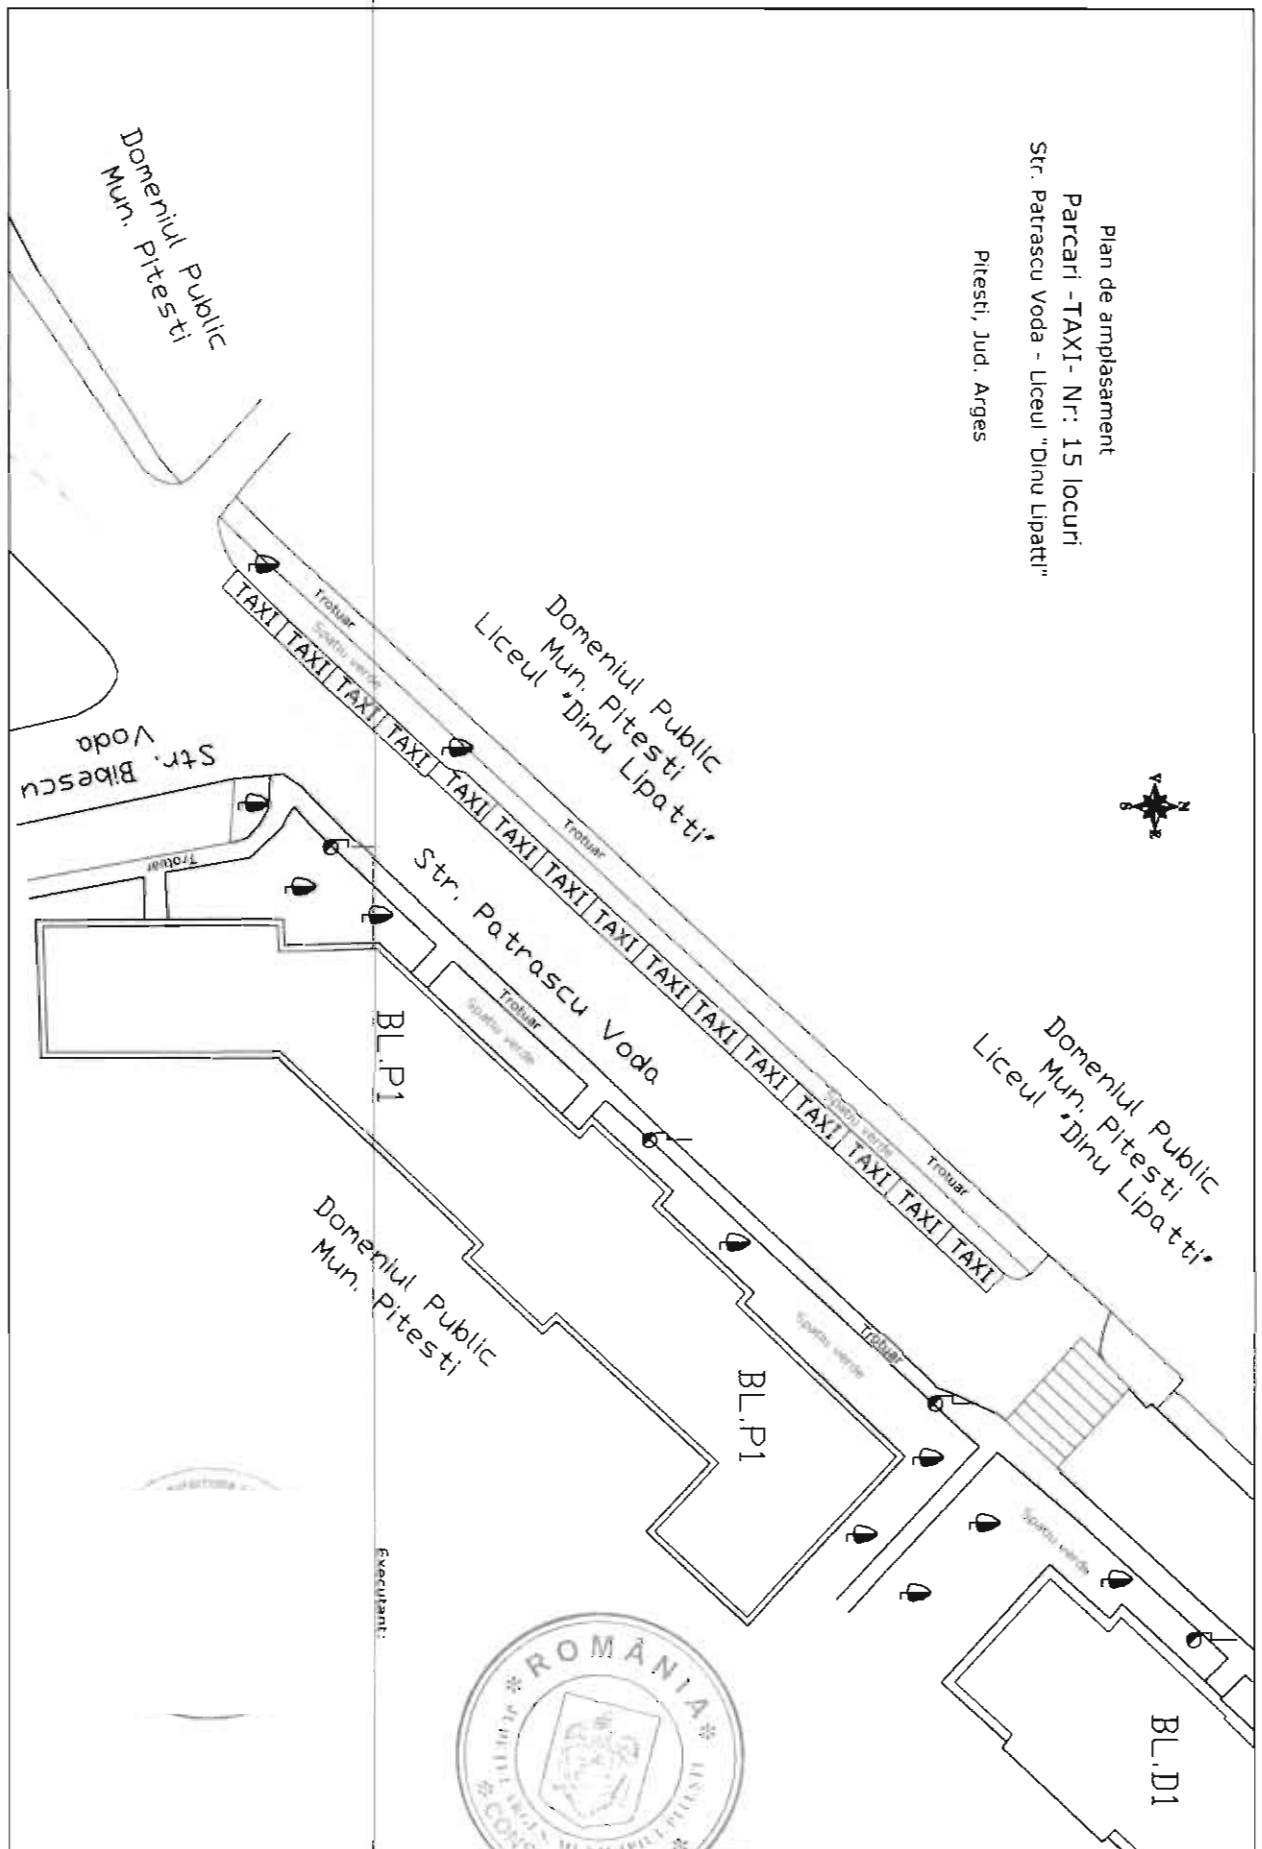


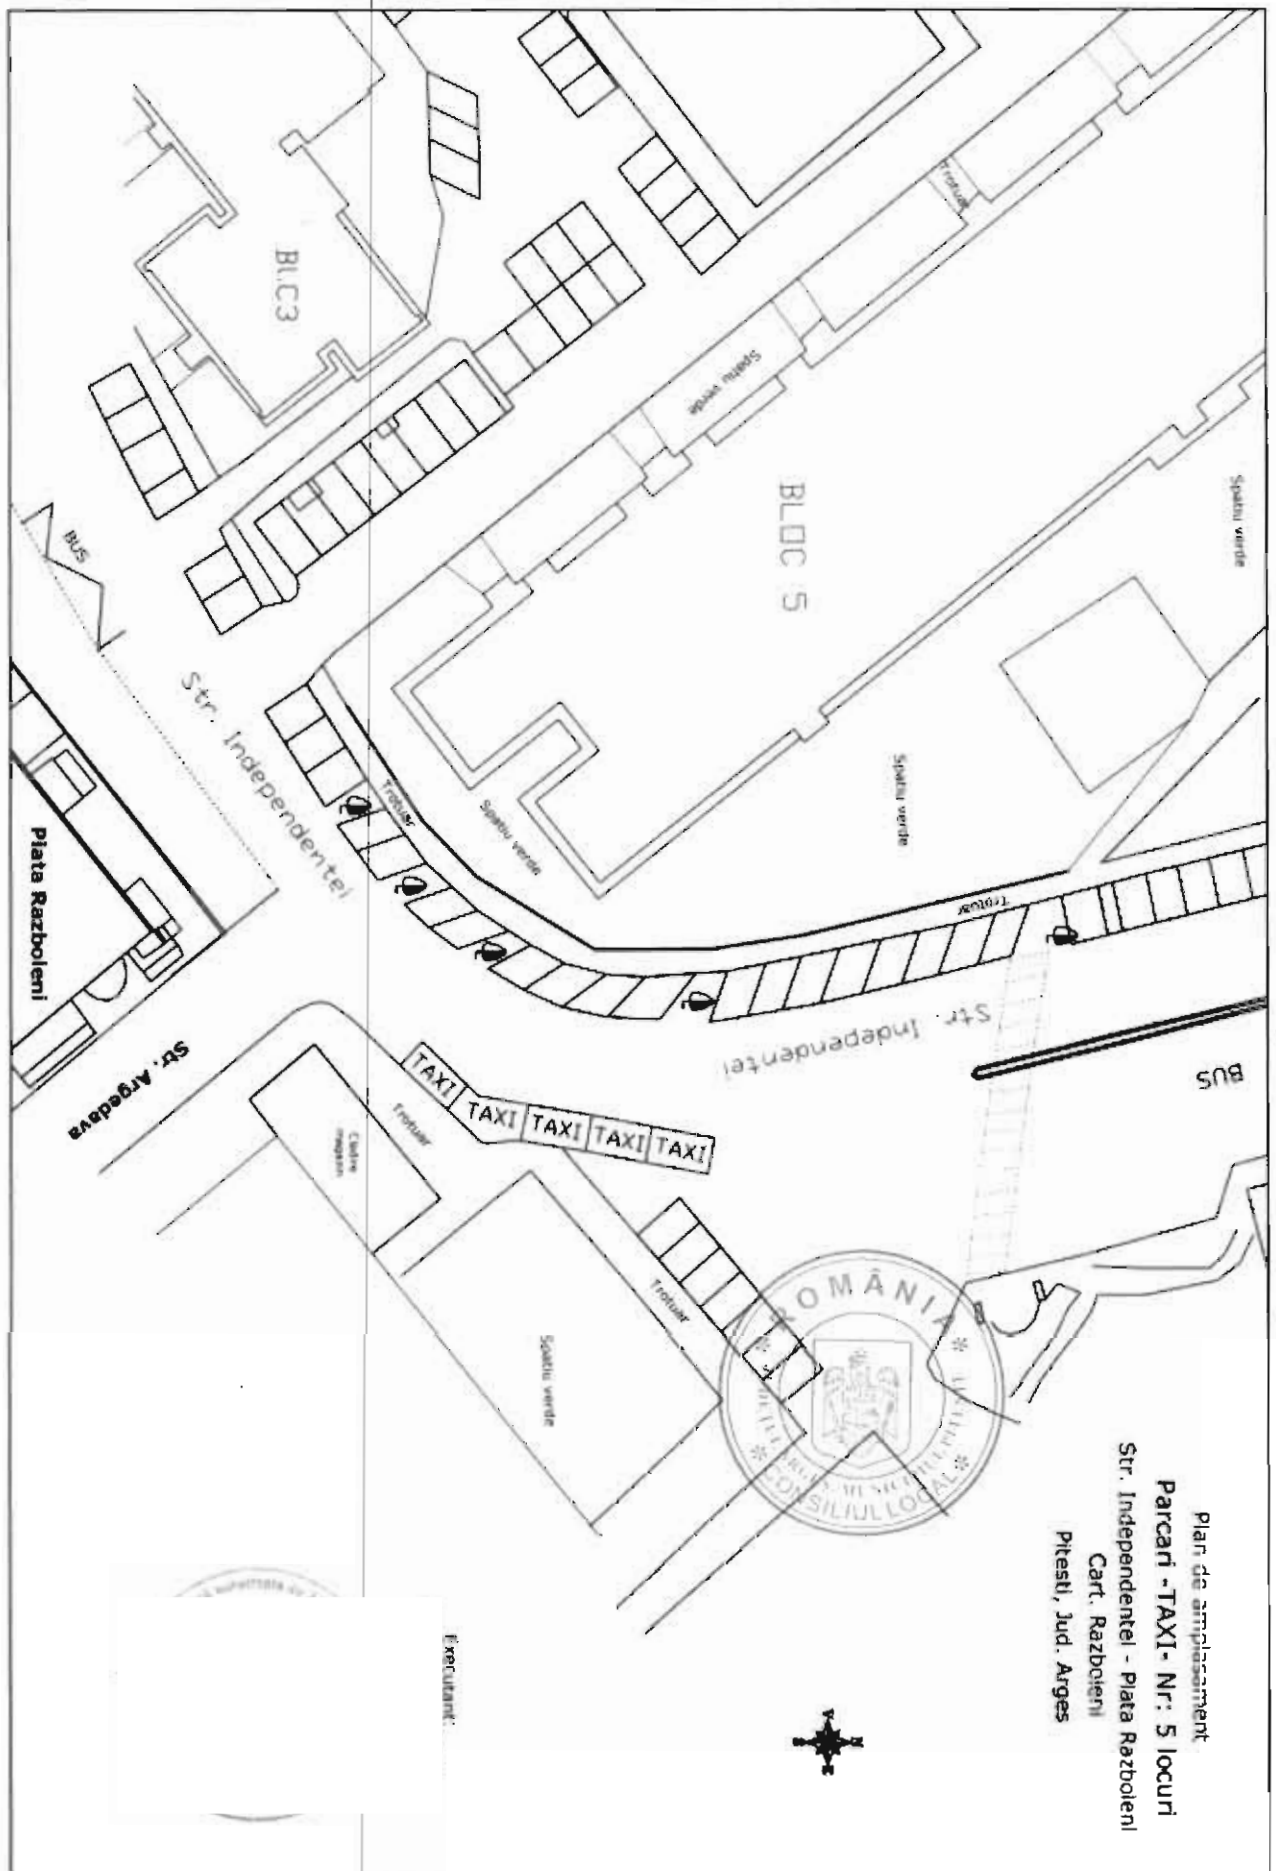

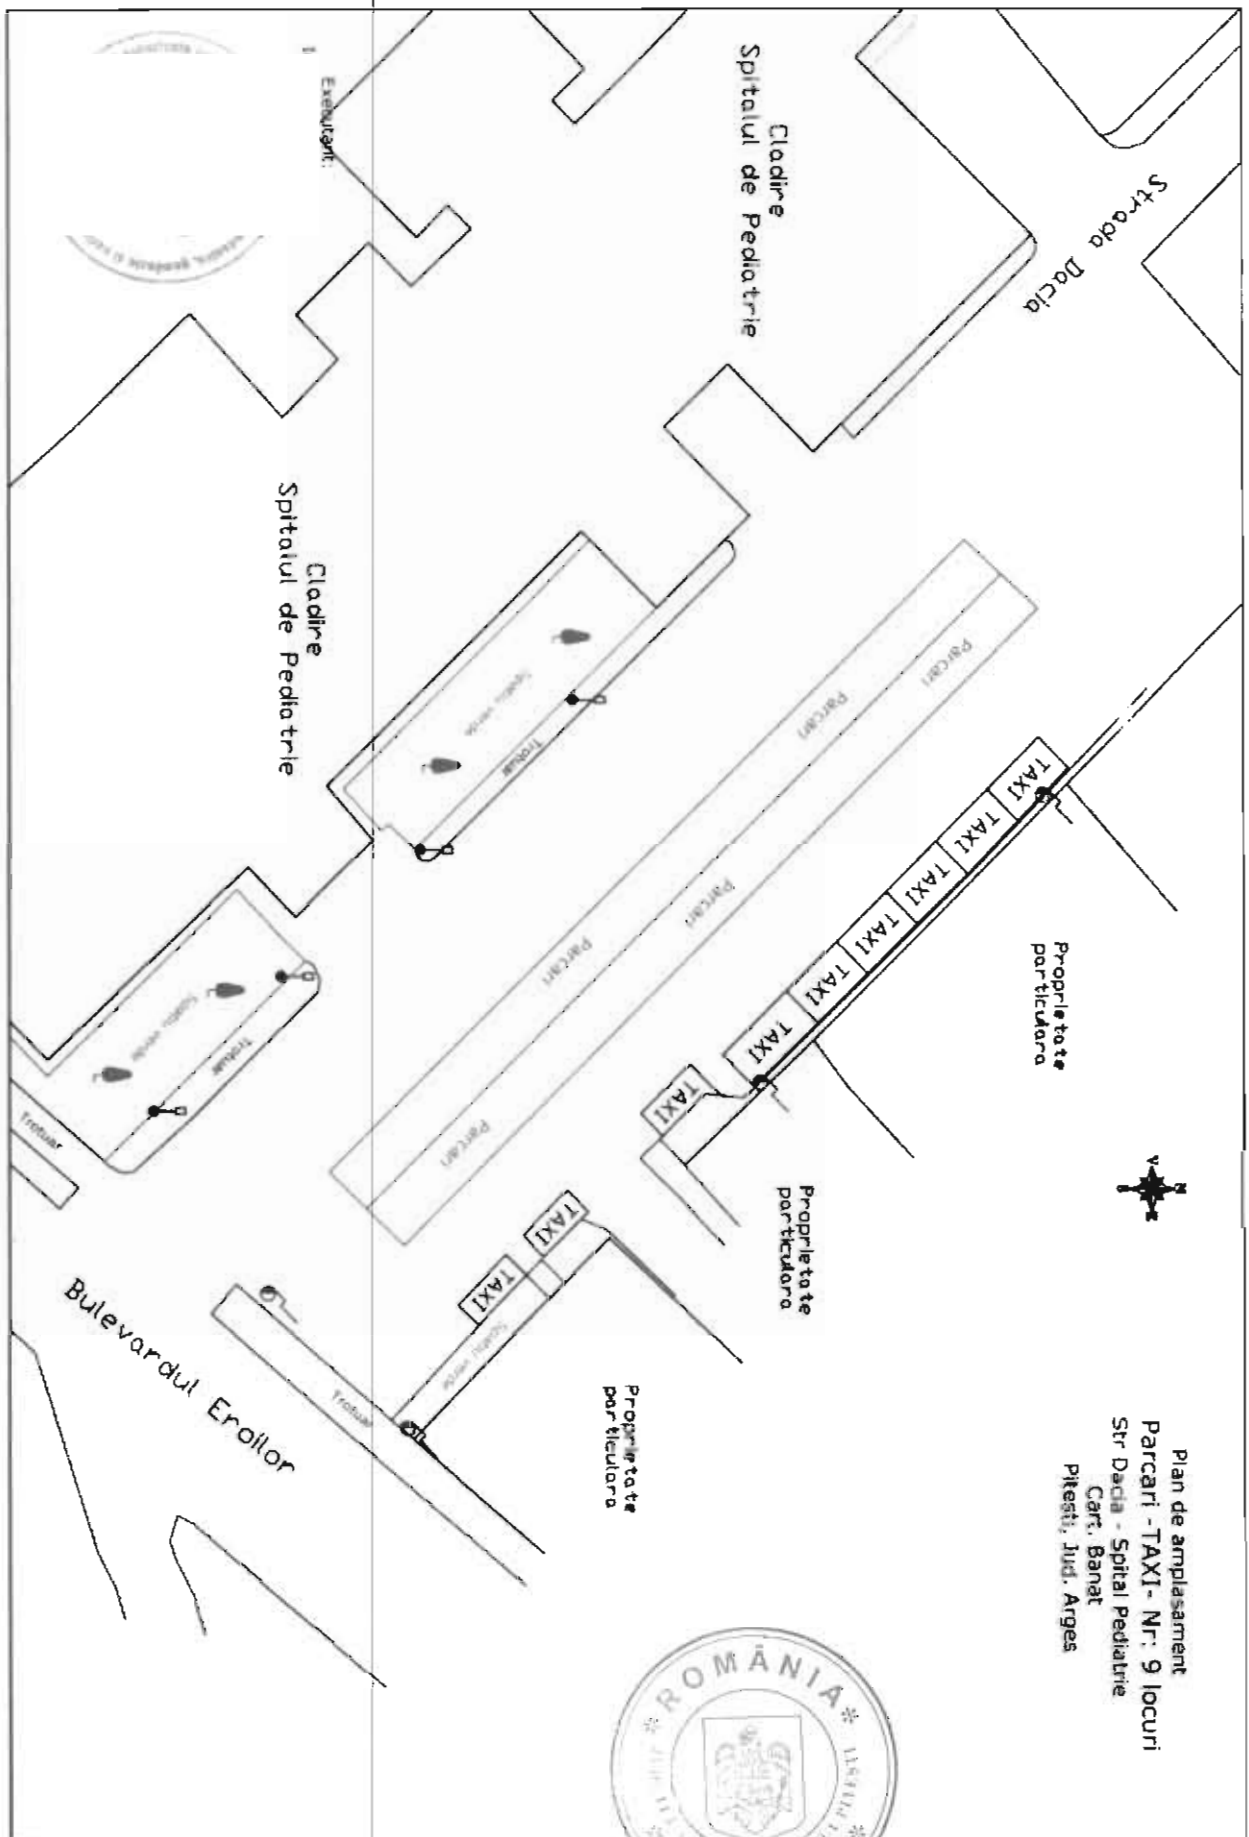

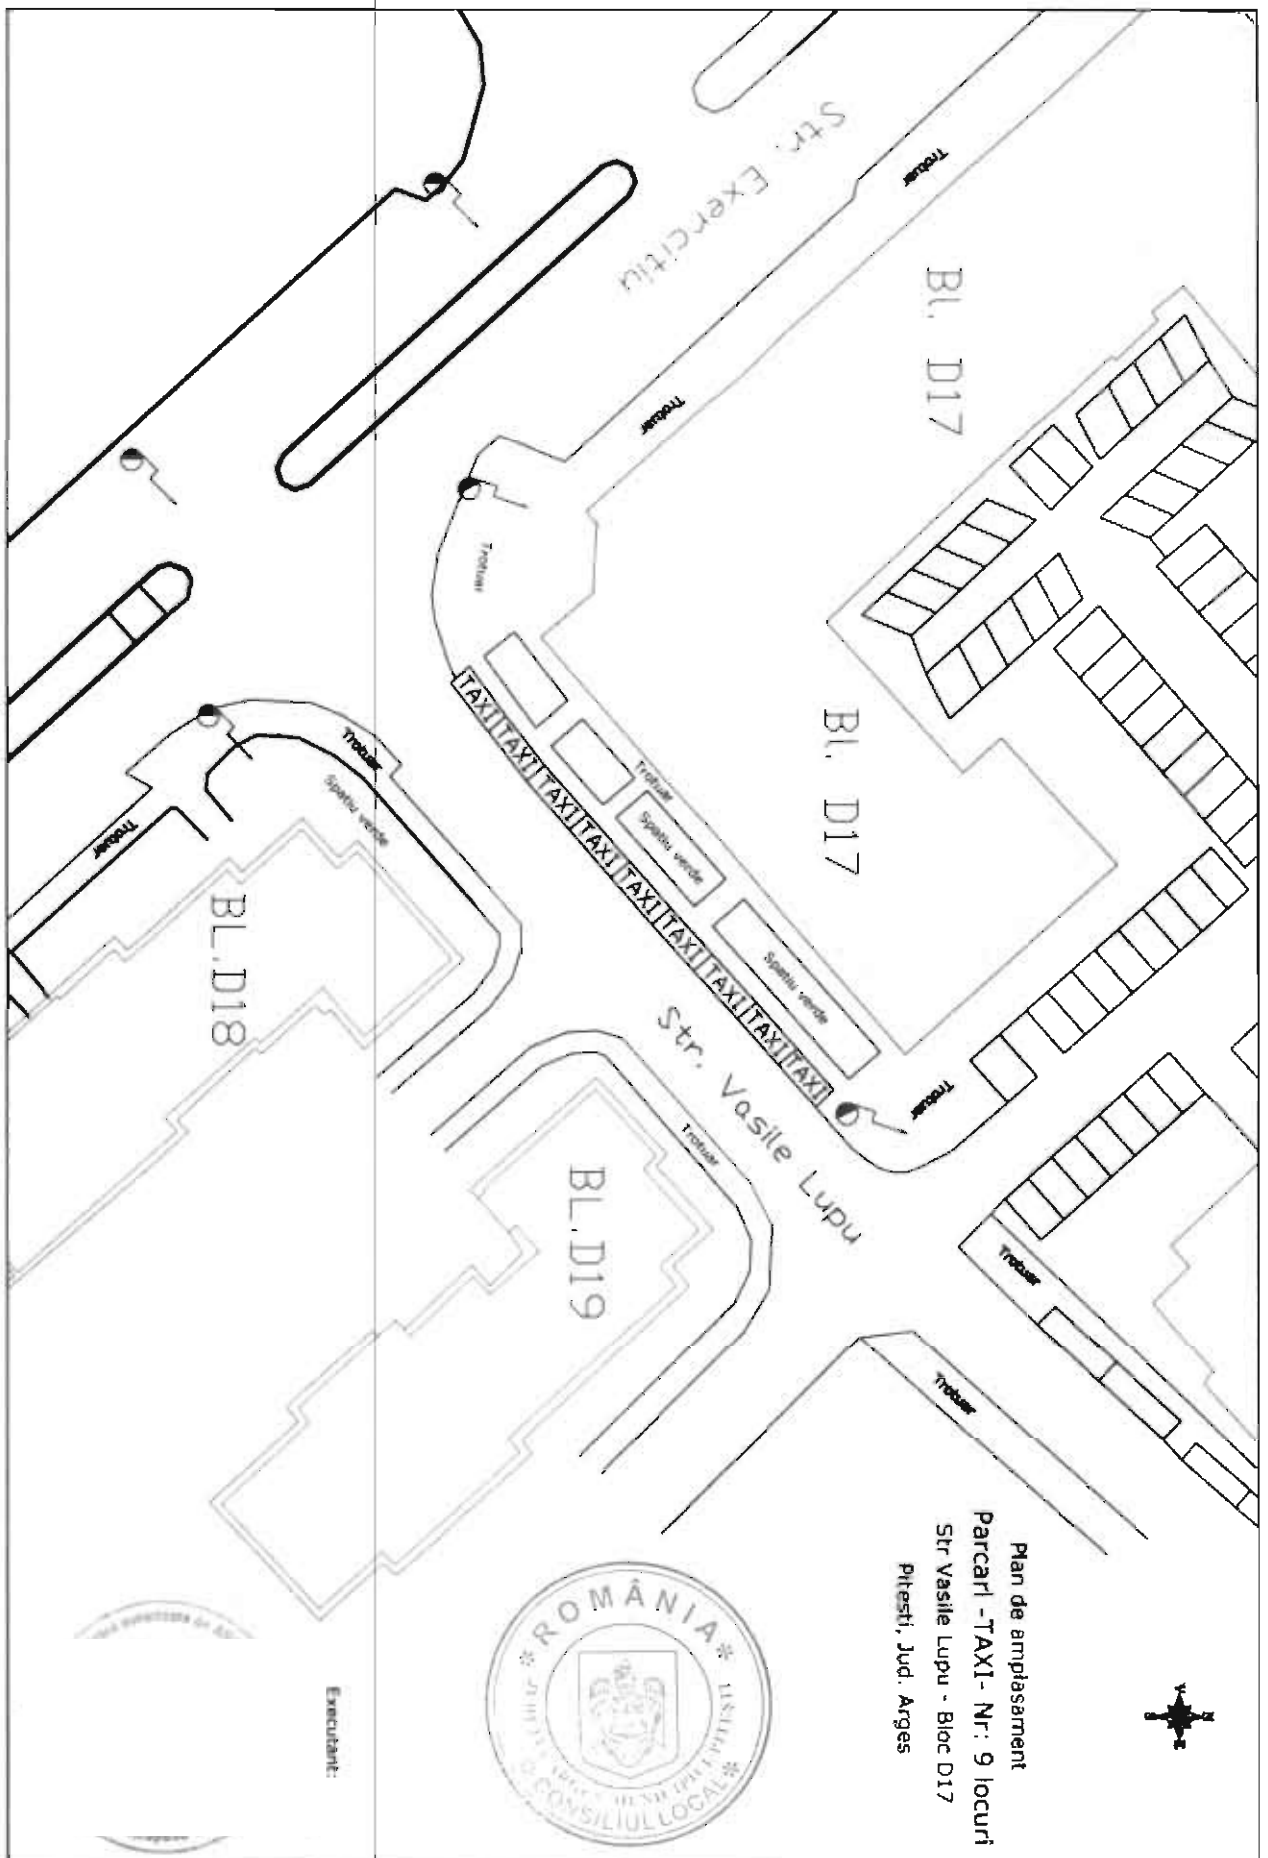


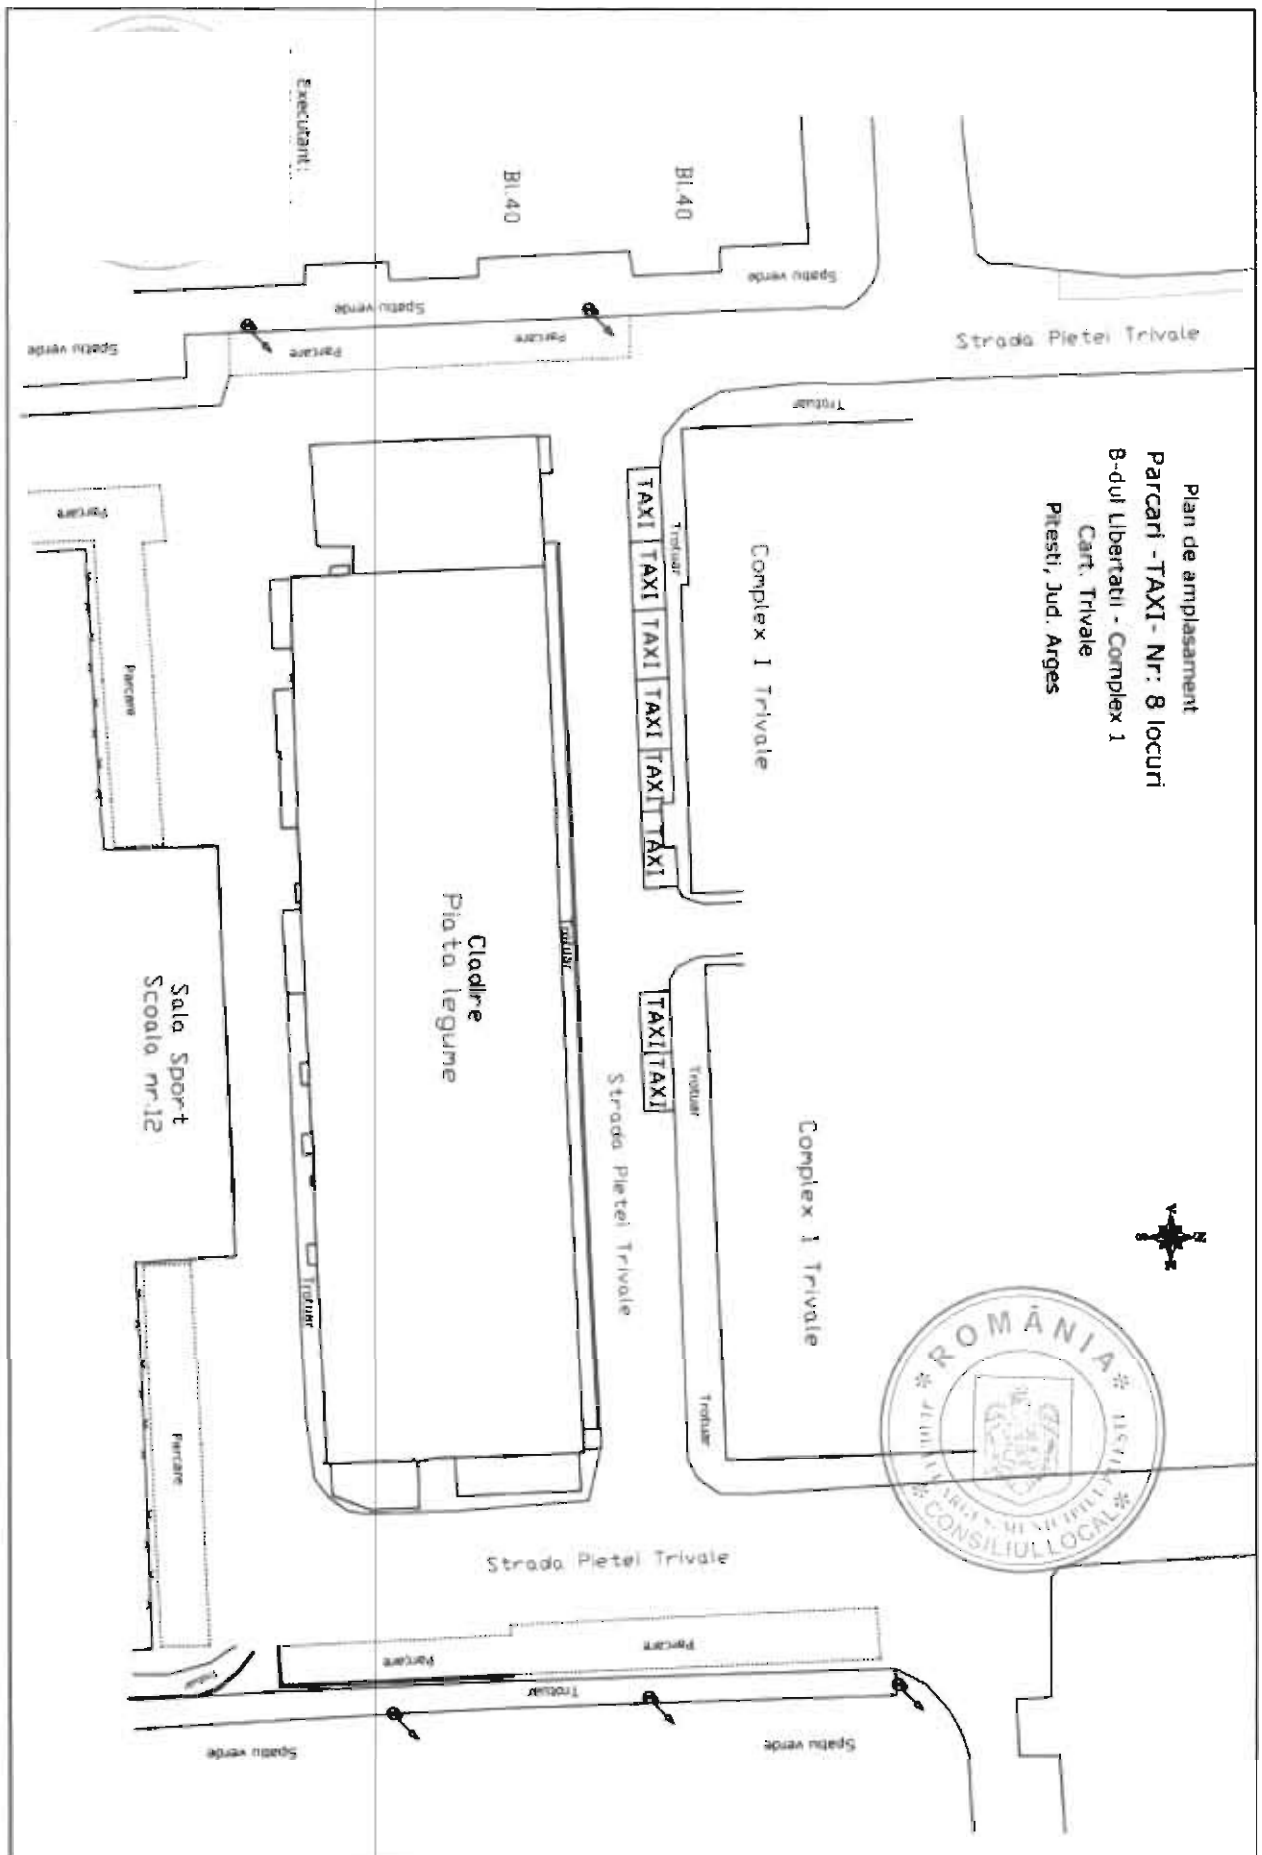

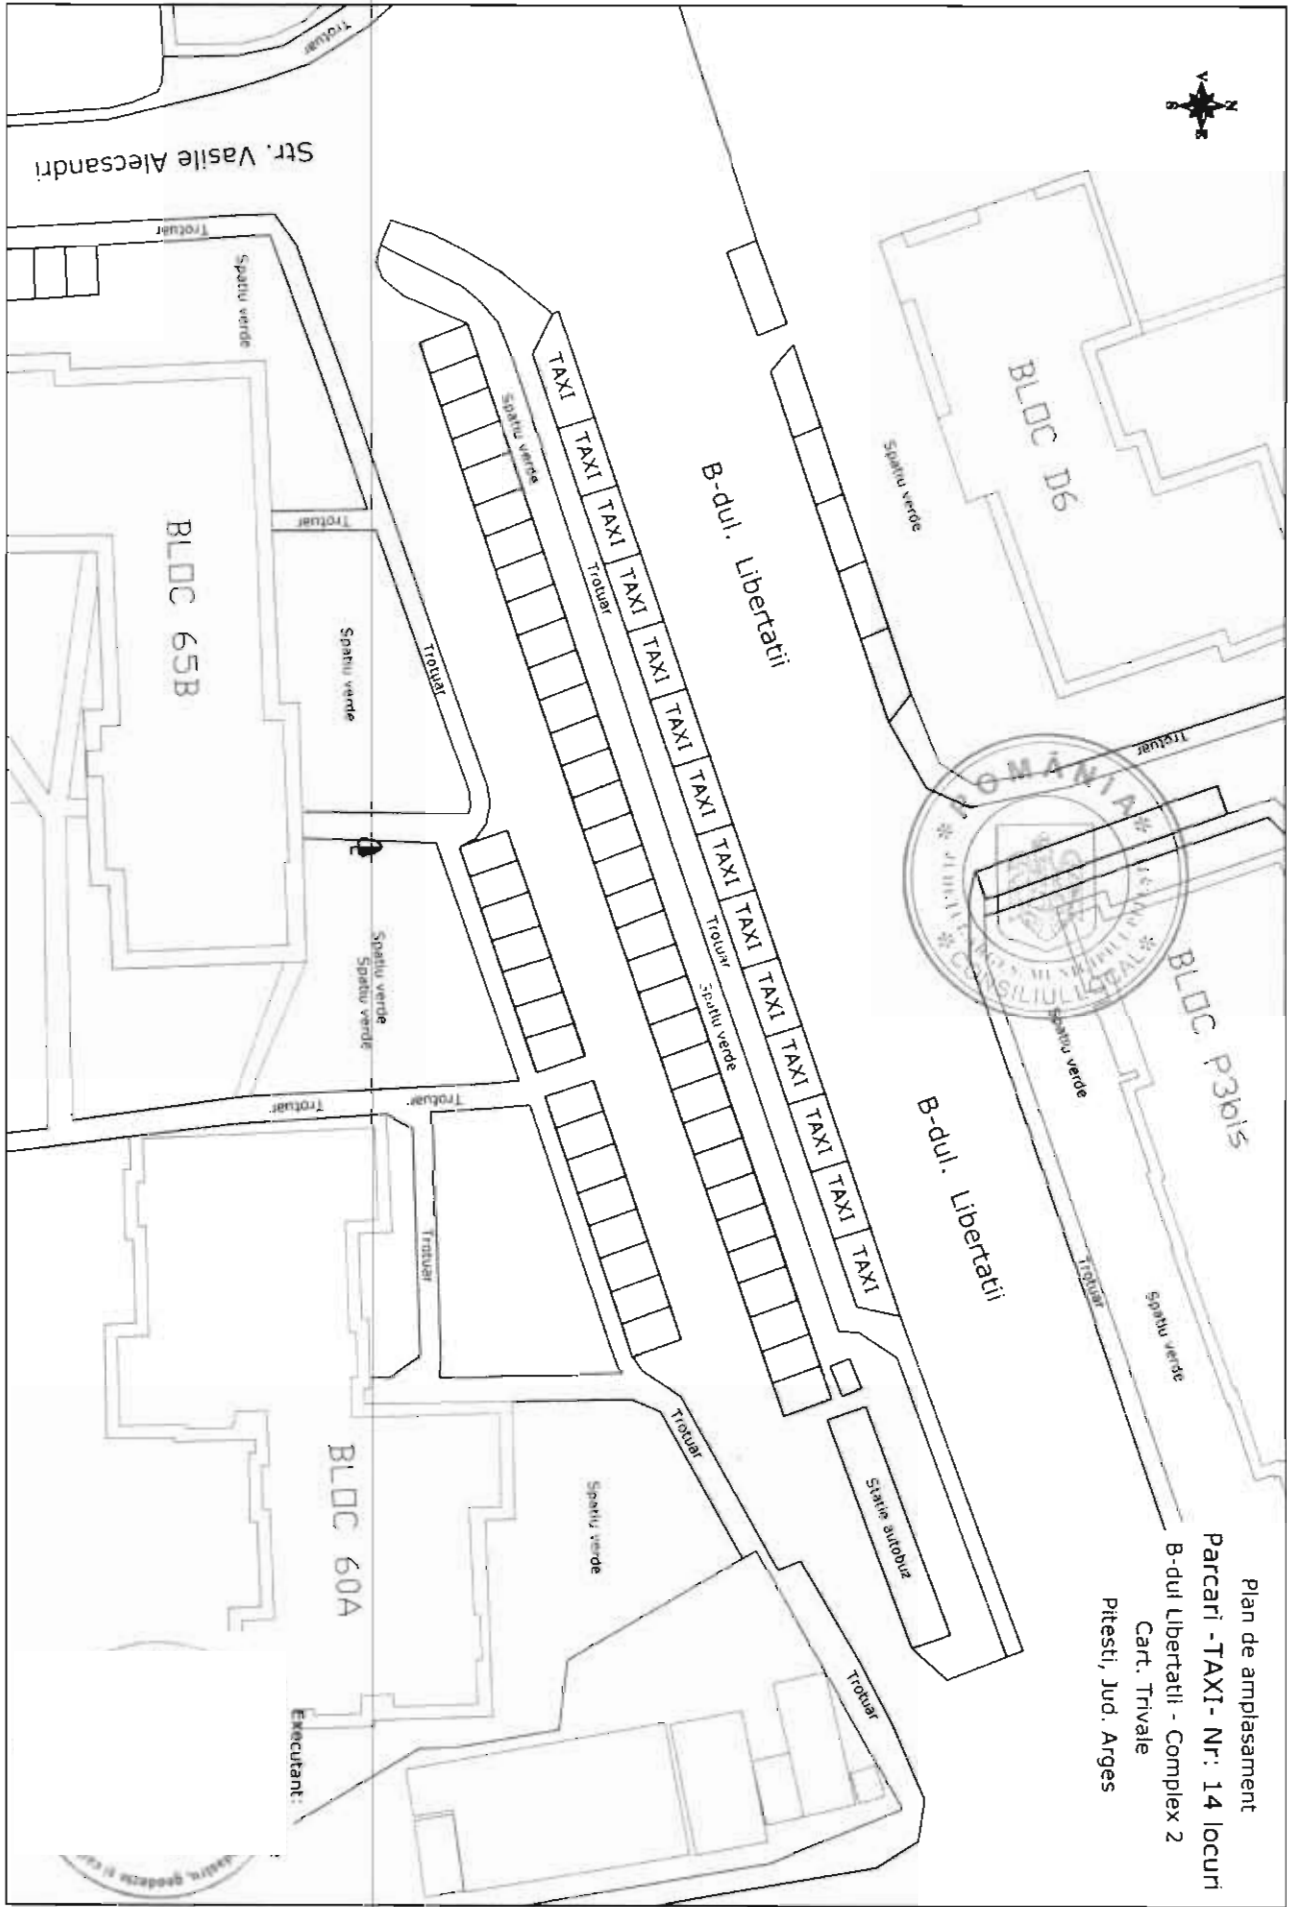



Plan de amplasament
Parcari -TAXI- Nr: 14 locuri
B-dul Libertatii - Complex 2
Cart. Trivale
Pitești, Jud. Arges


Executant:

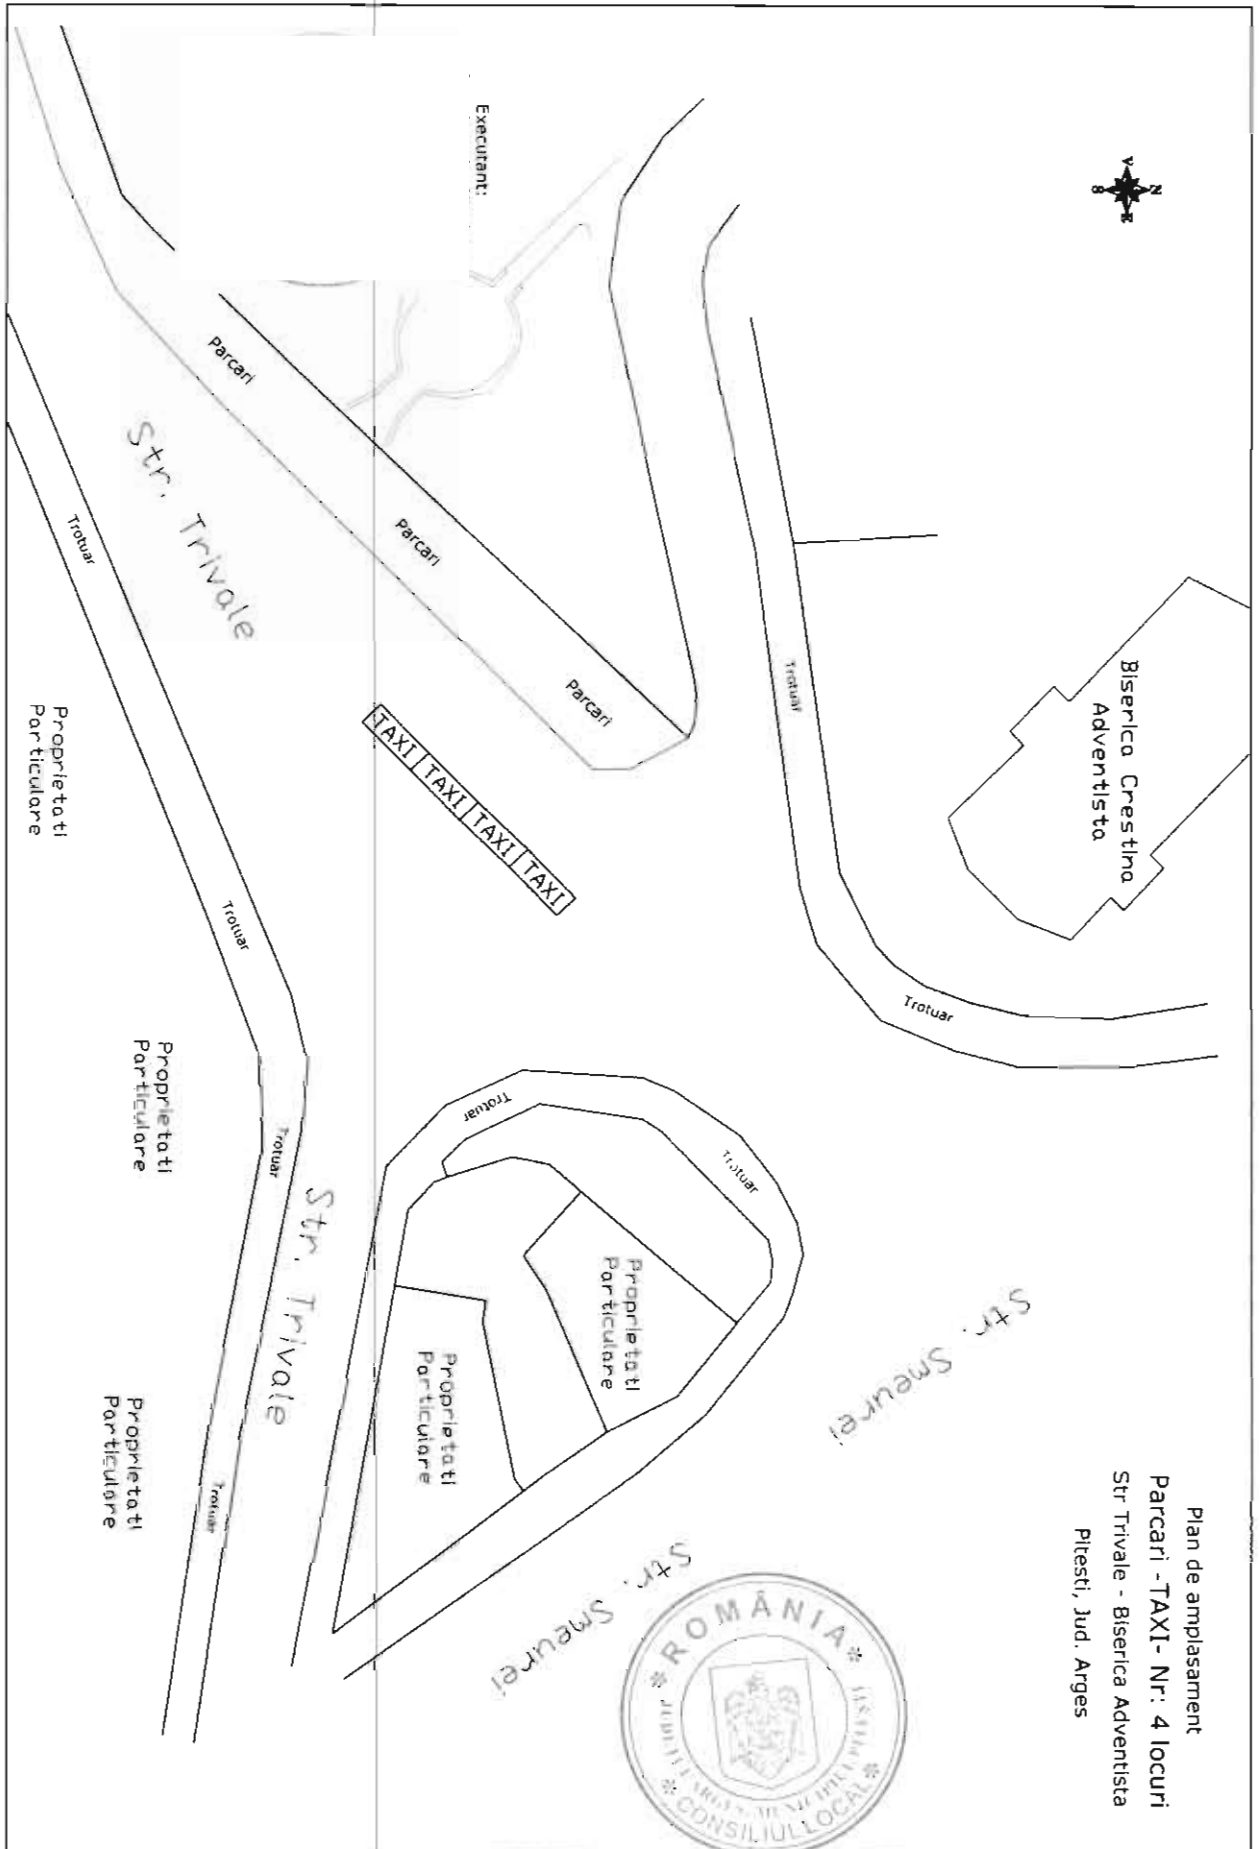



Plan de amplasament
Parcari - TAXI - Nr: 4 locuri
Str Trivale - Biserica Adventista
Pitești, Jud. Argeș

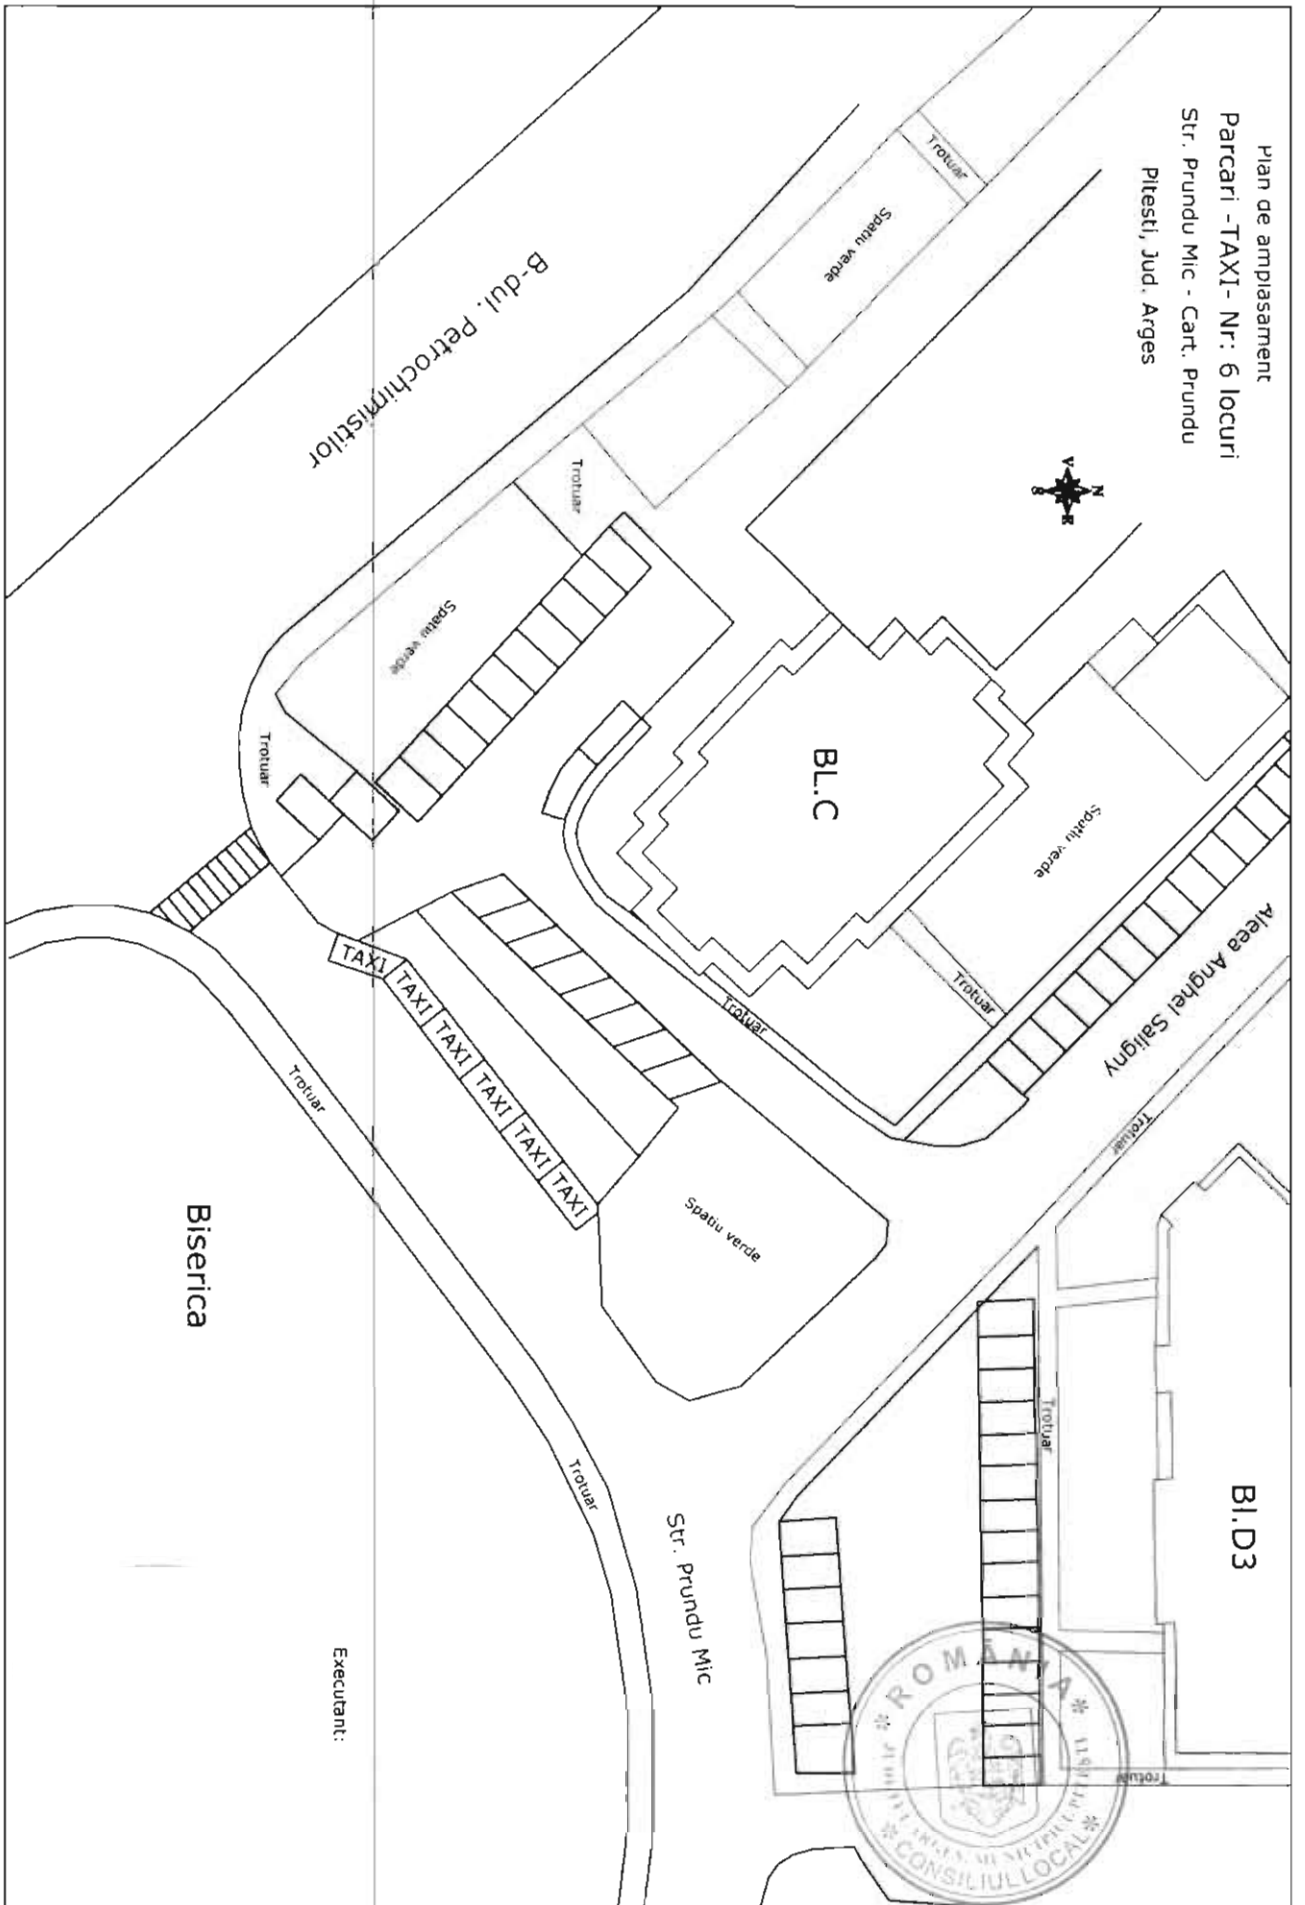


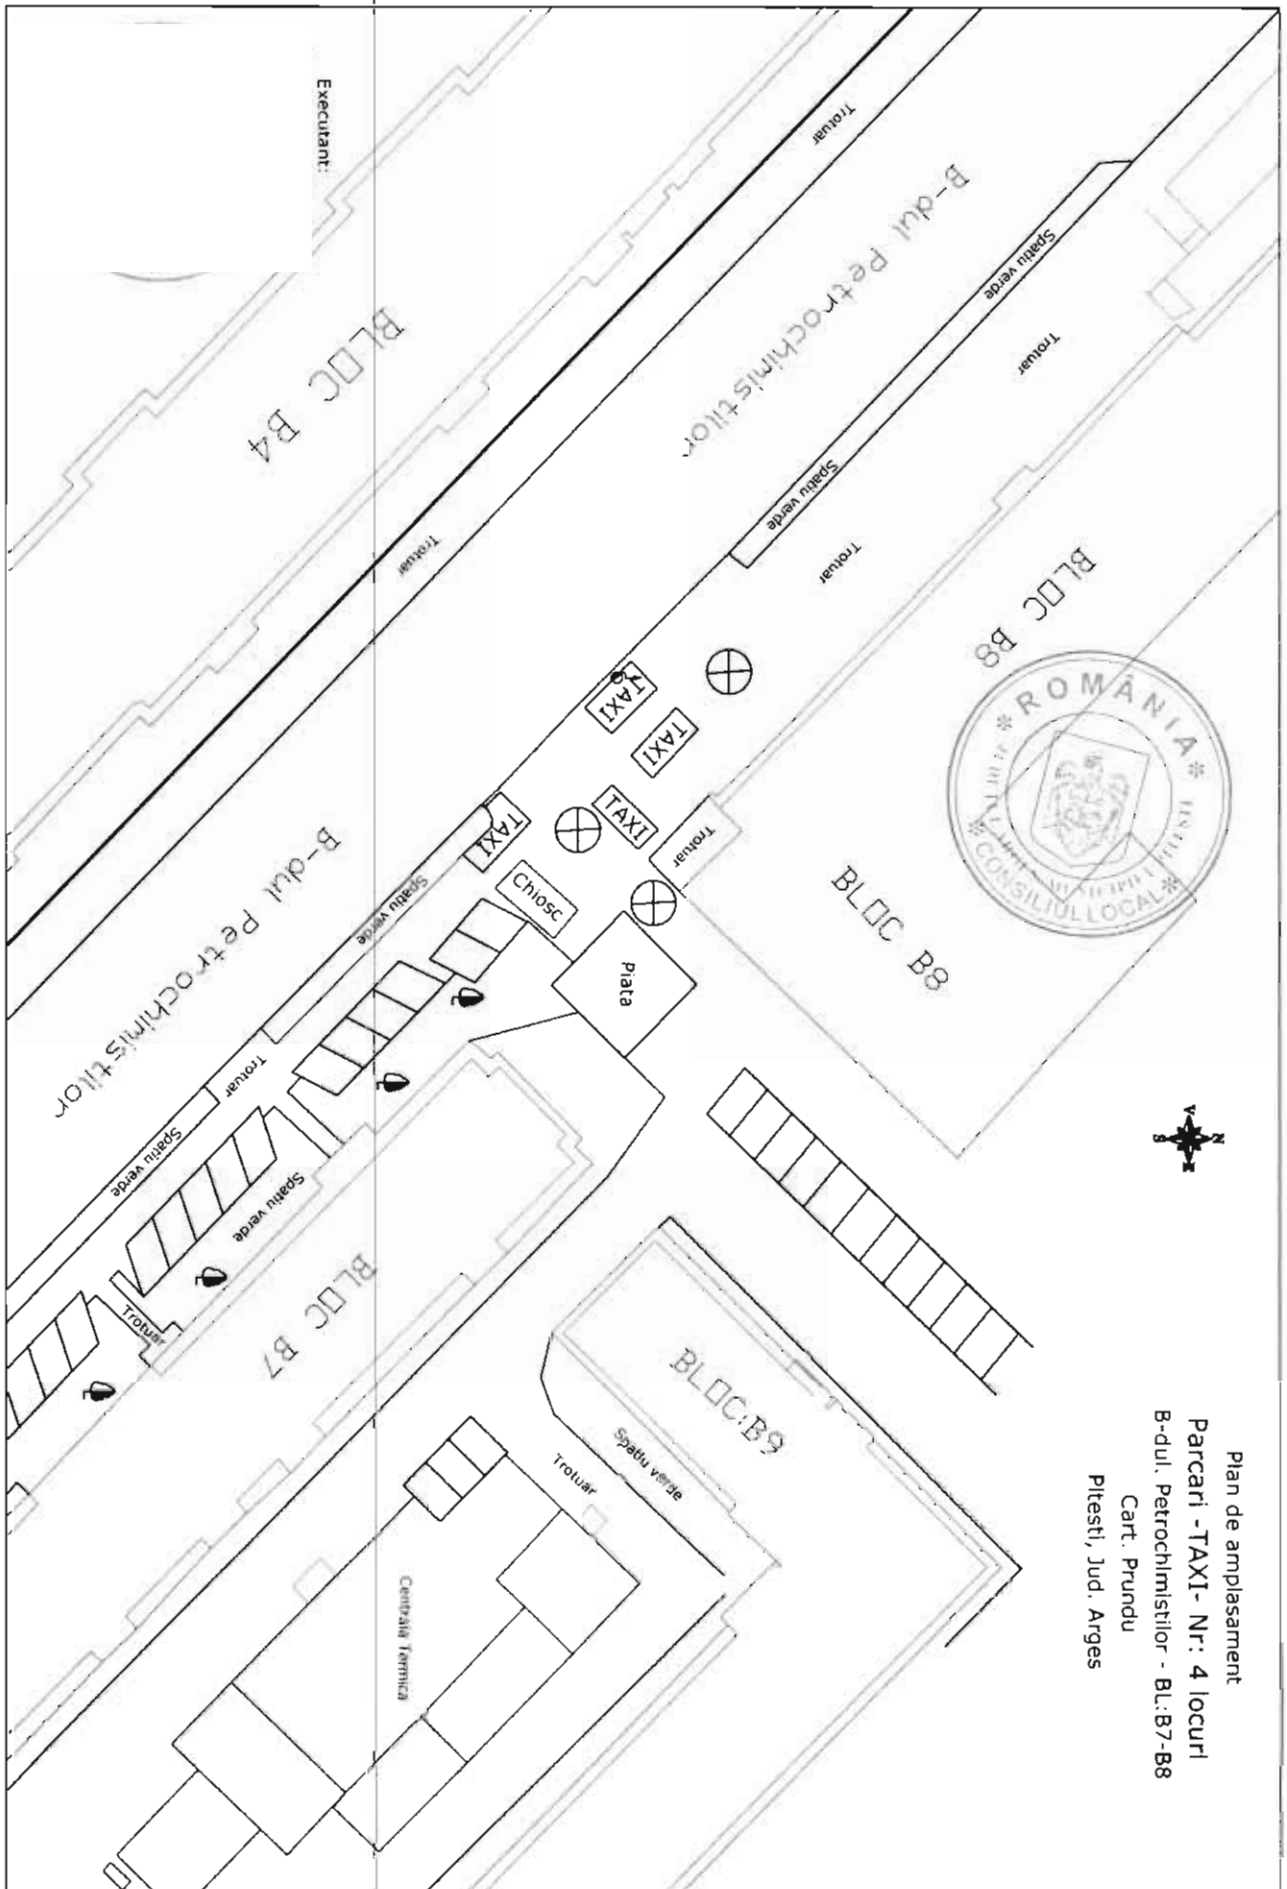


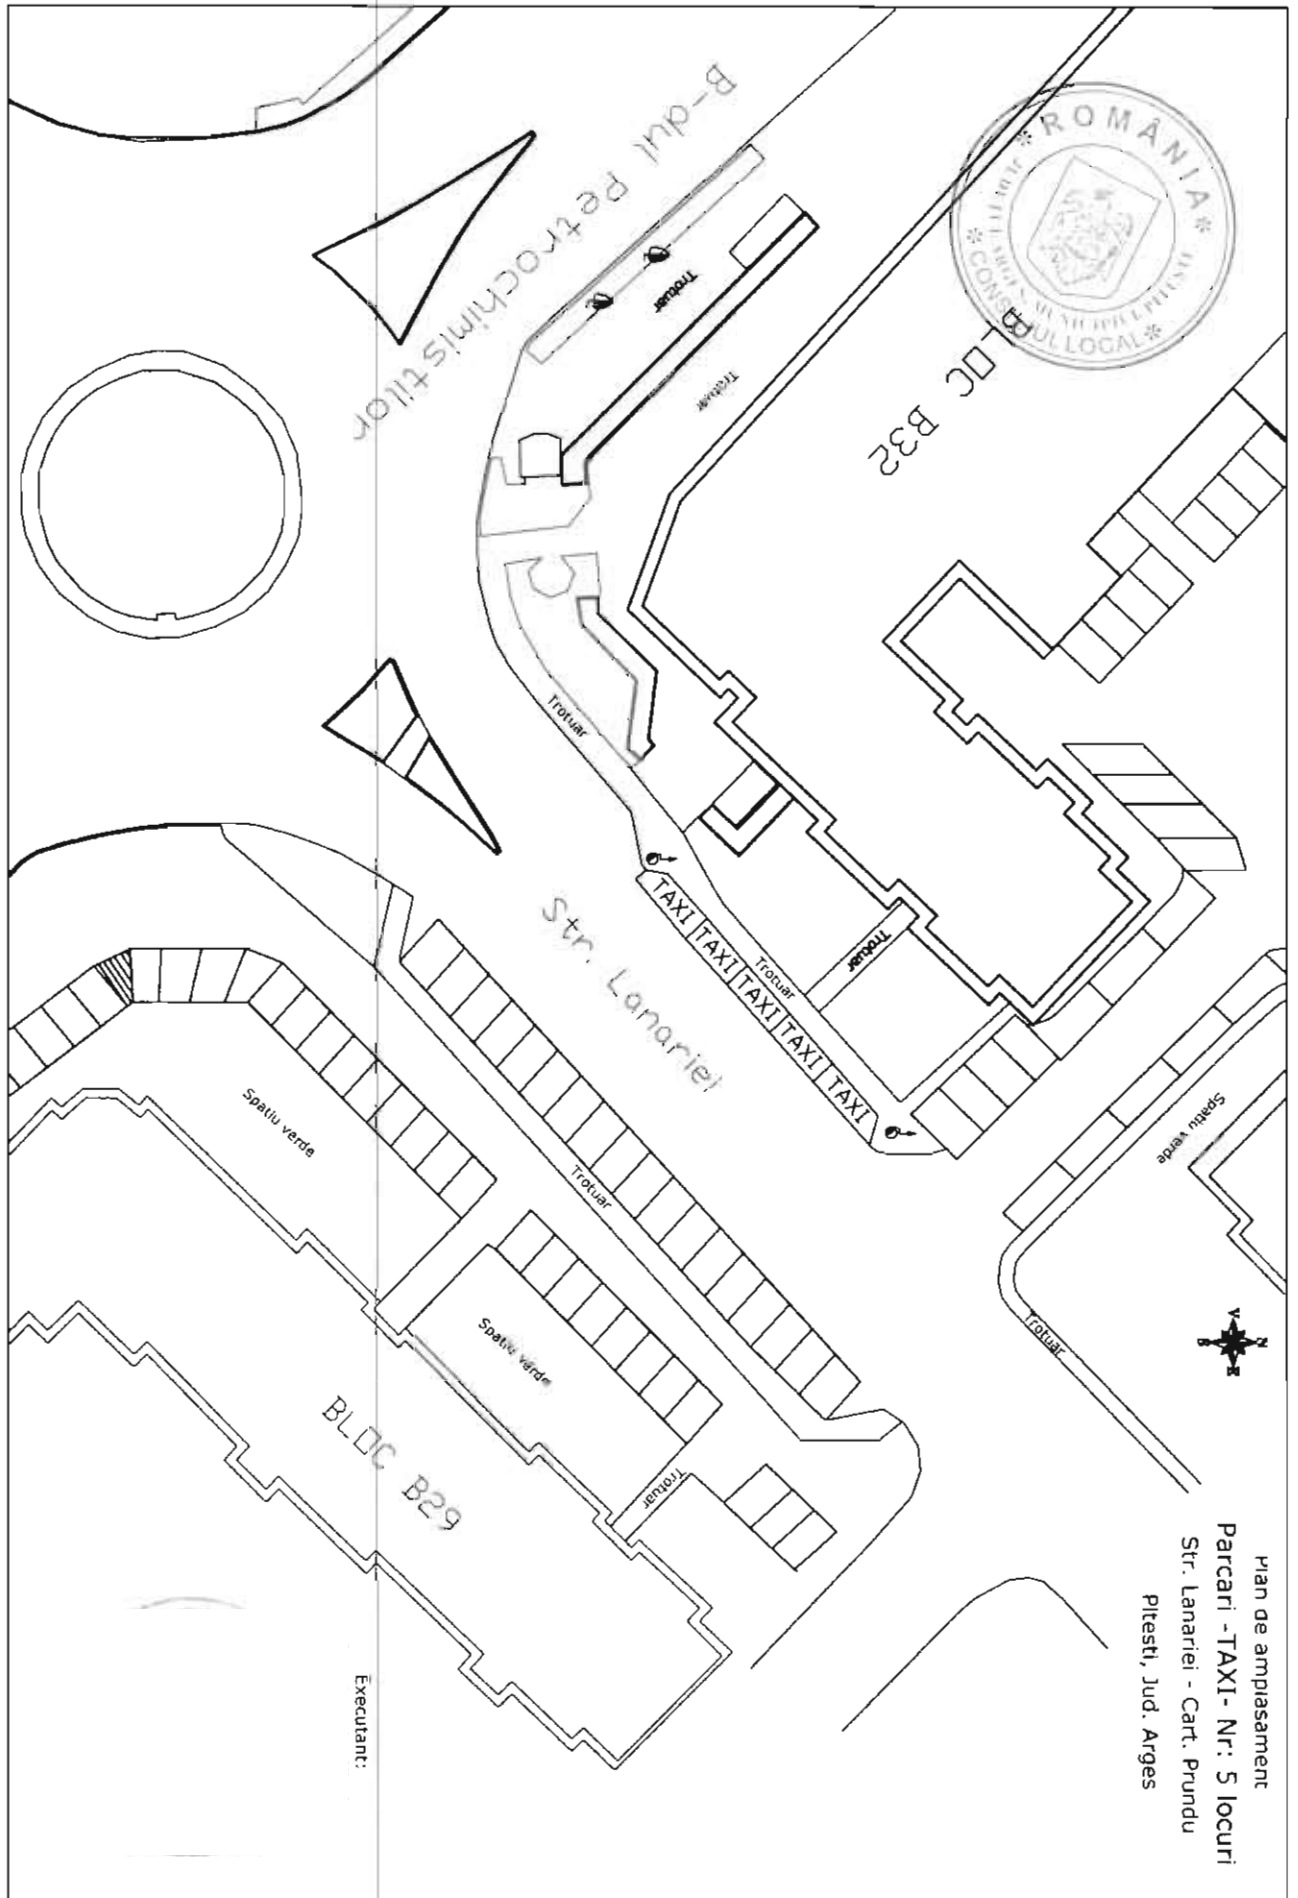

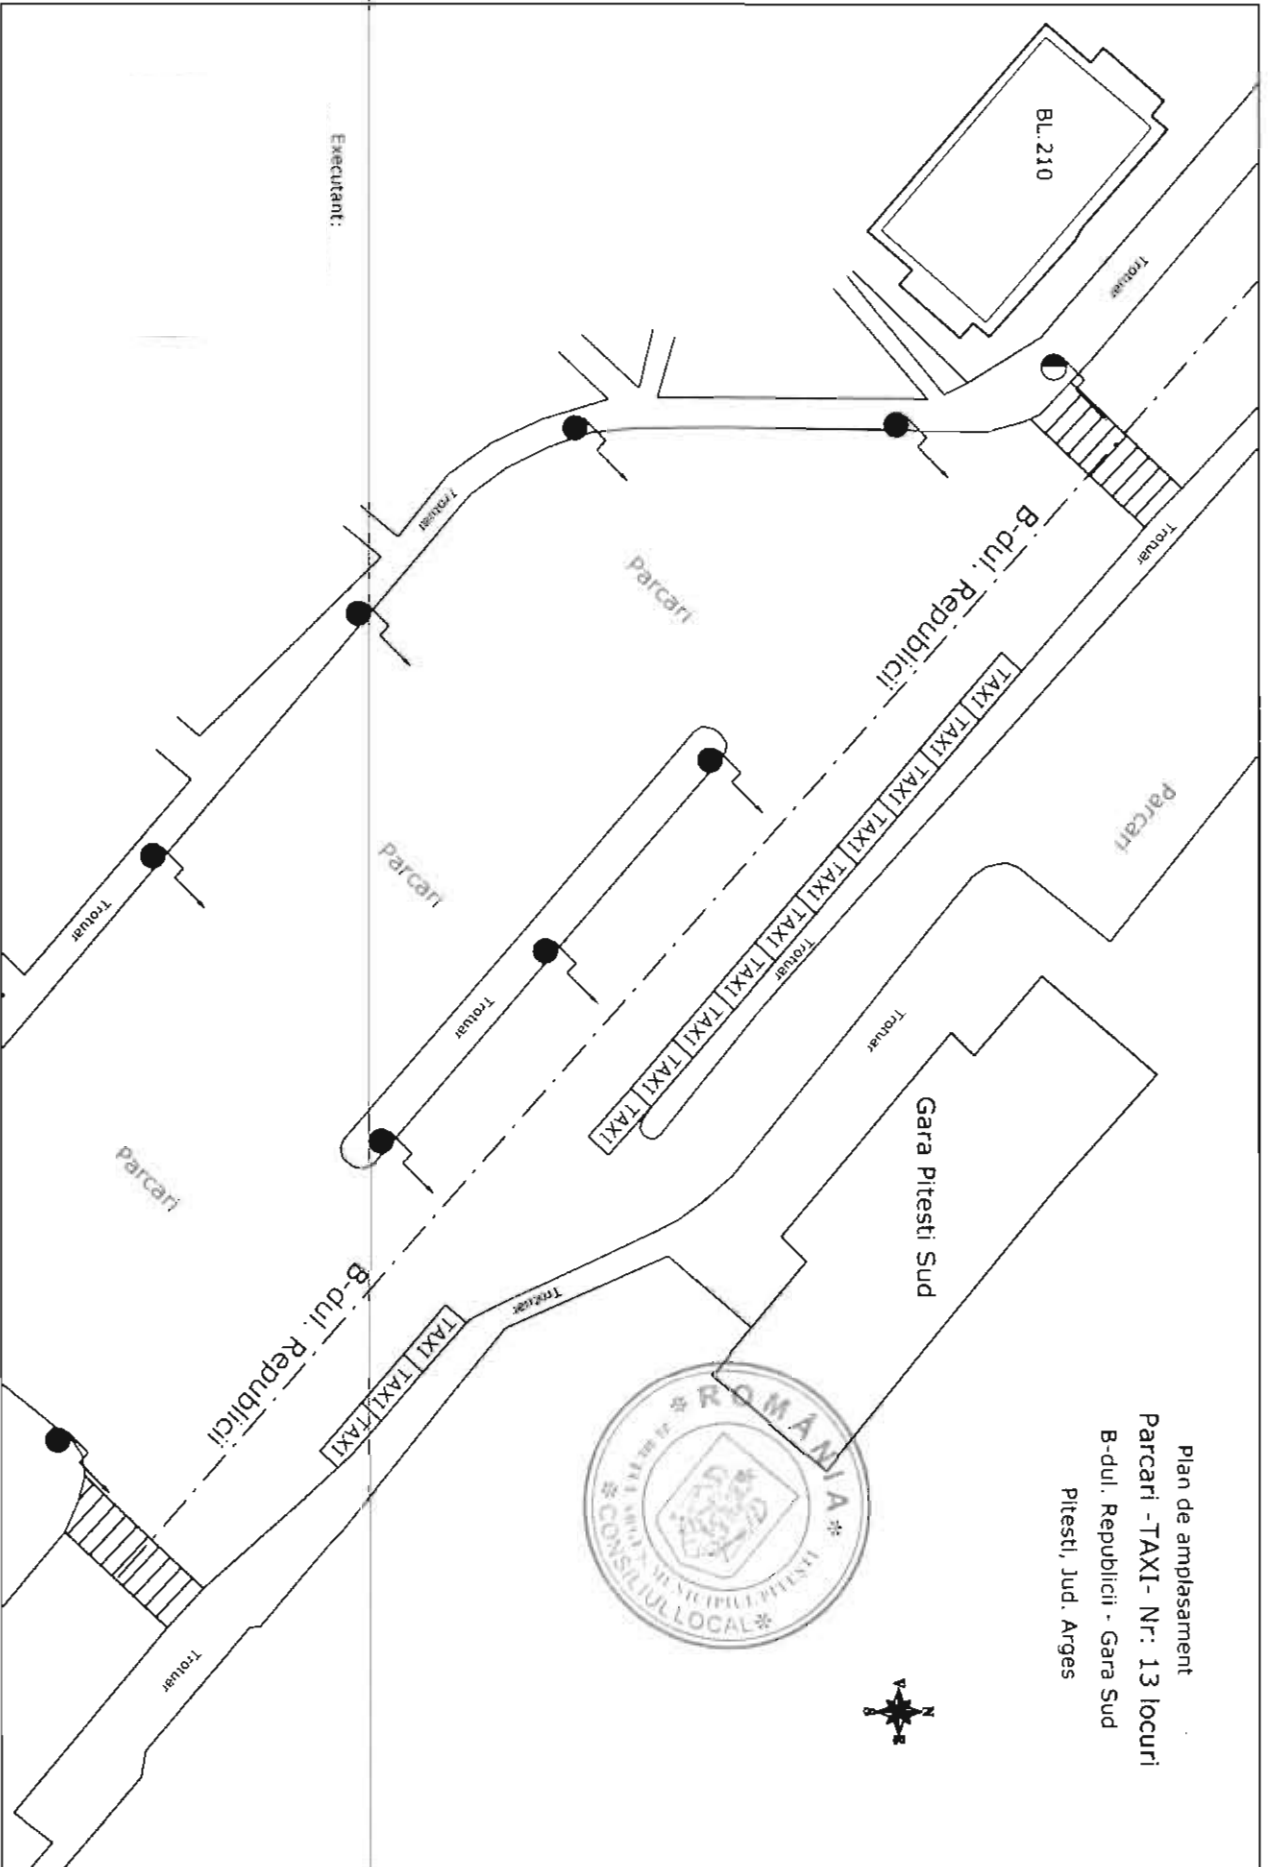

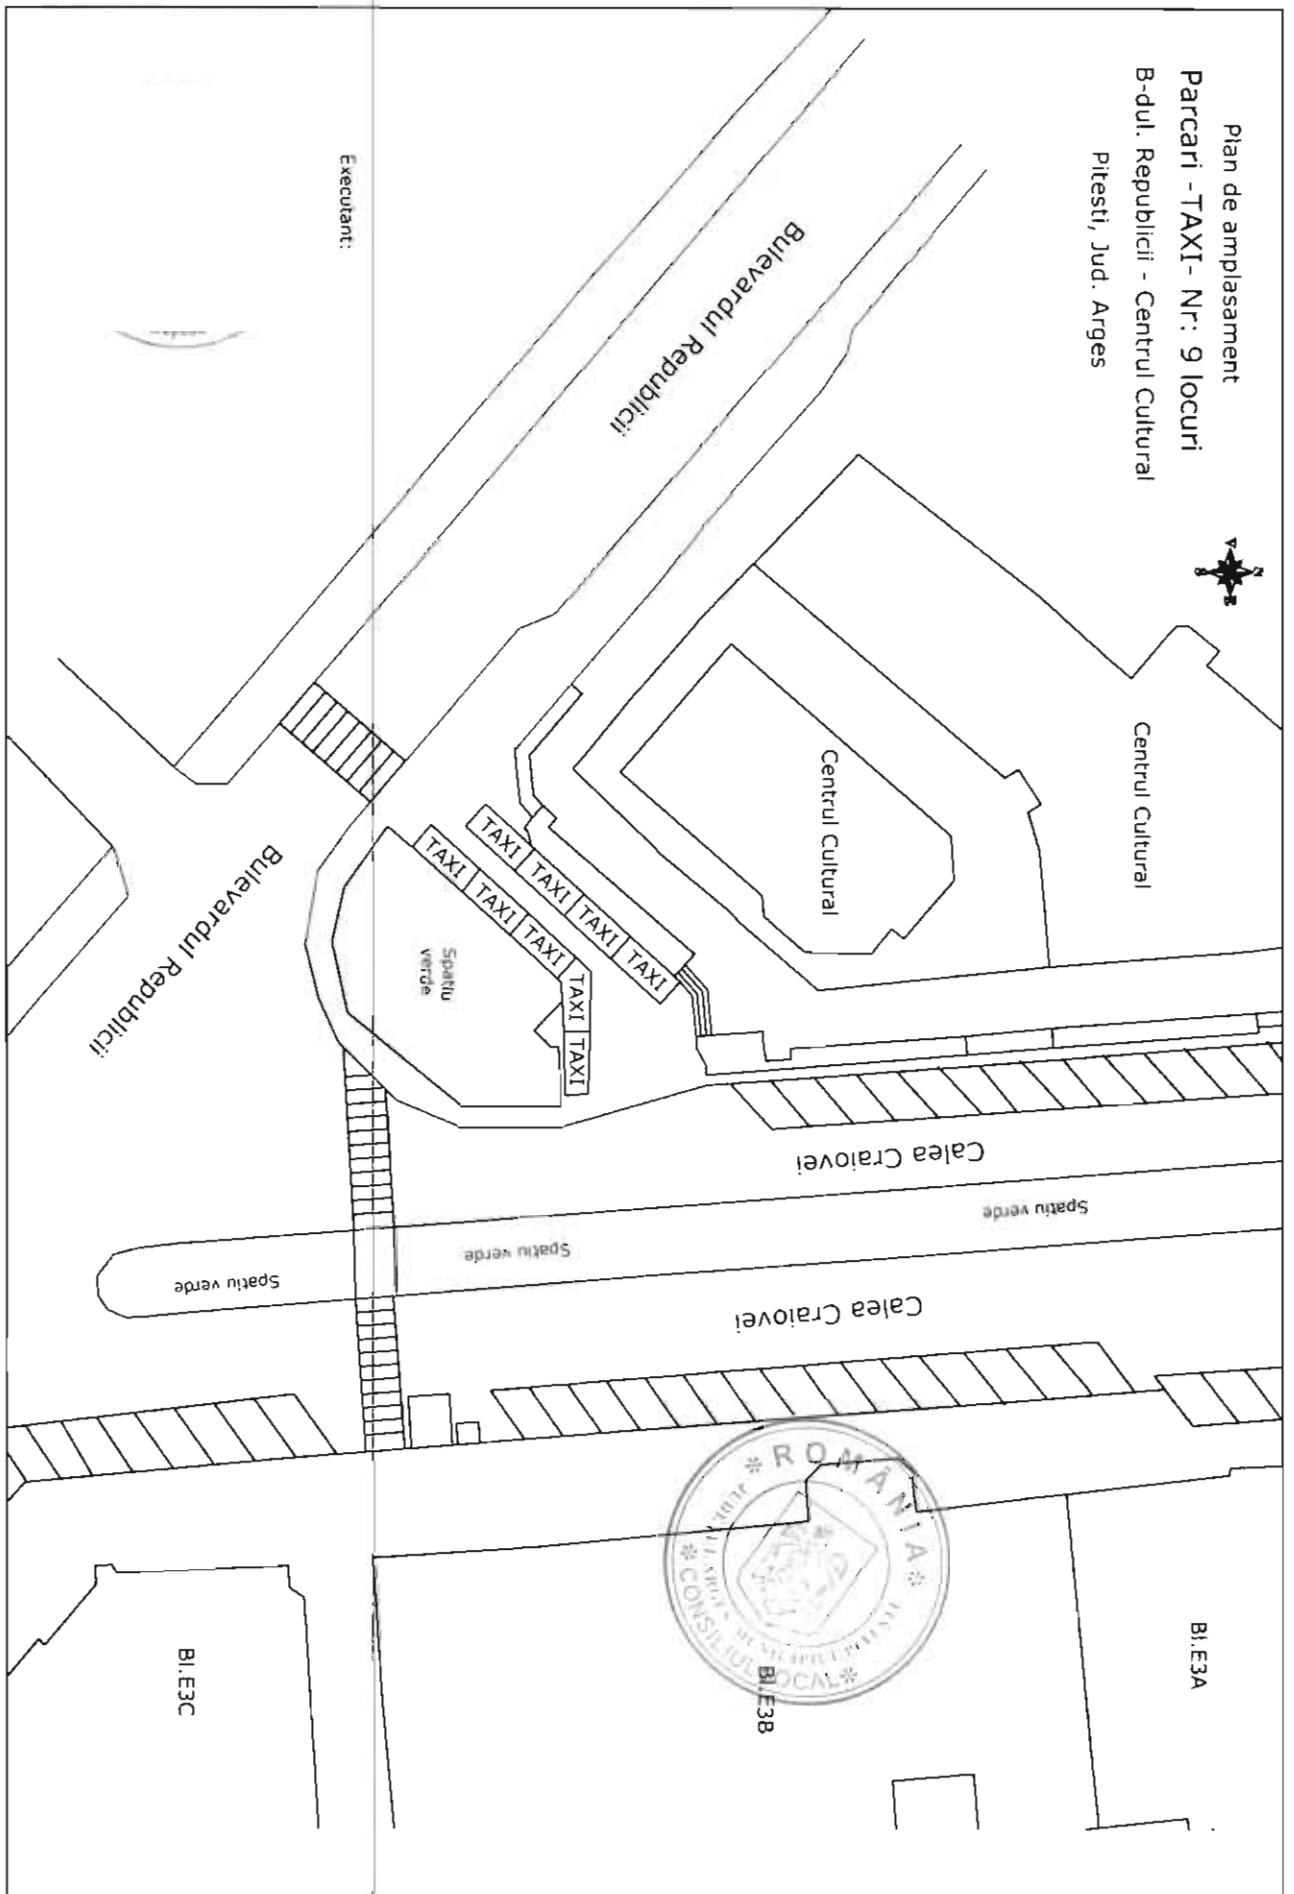


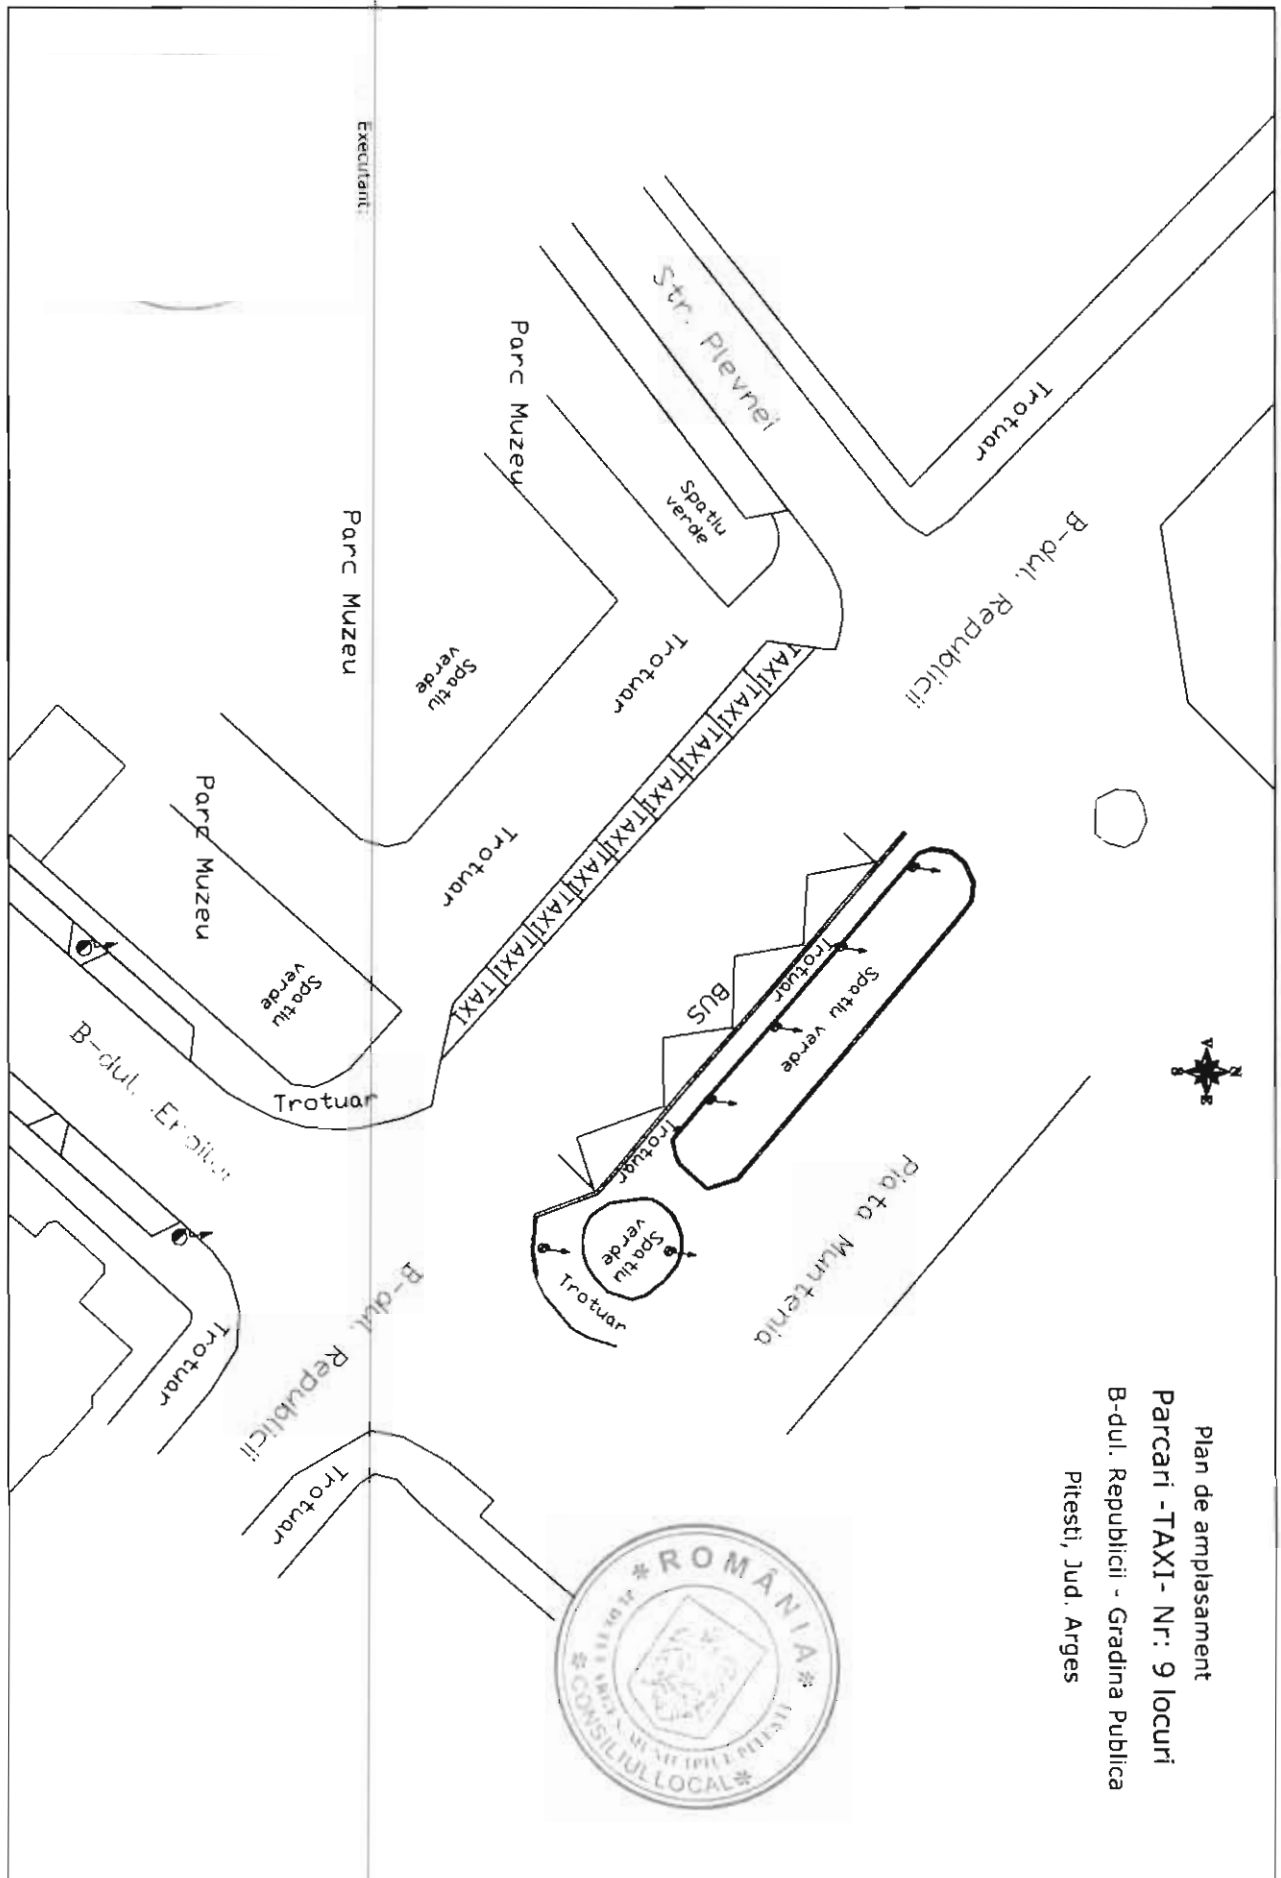

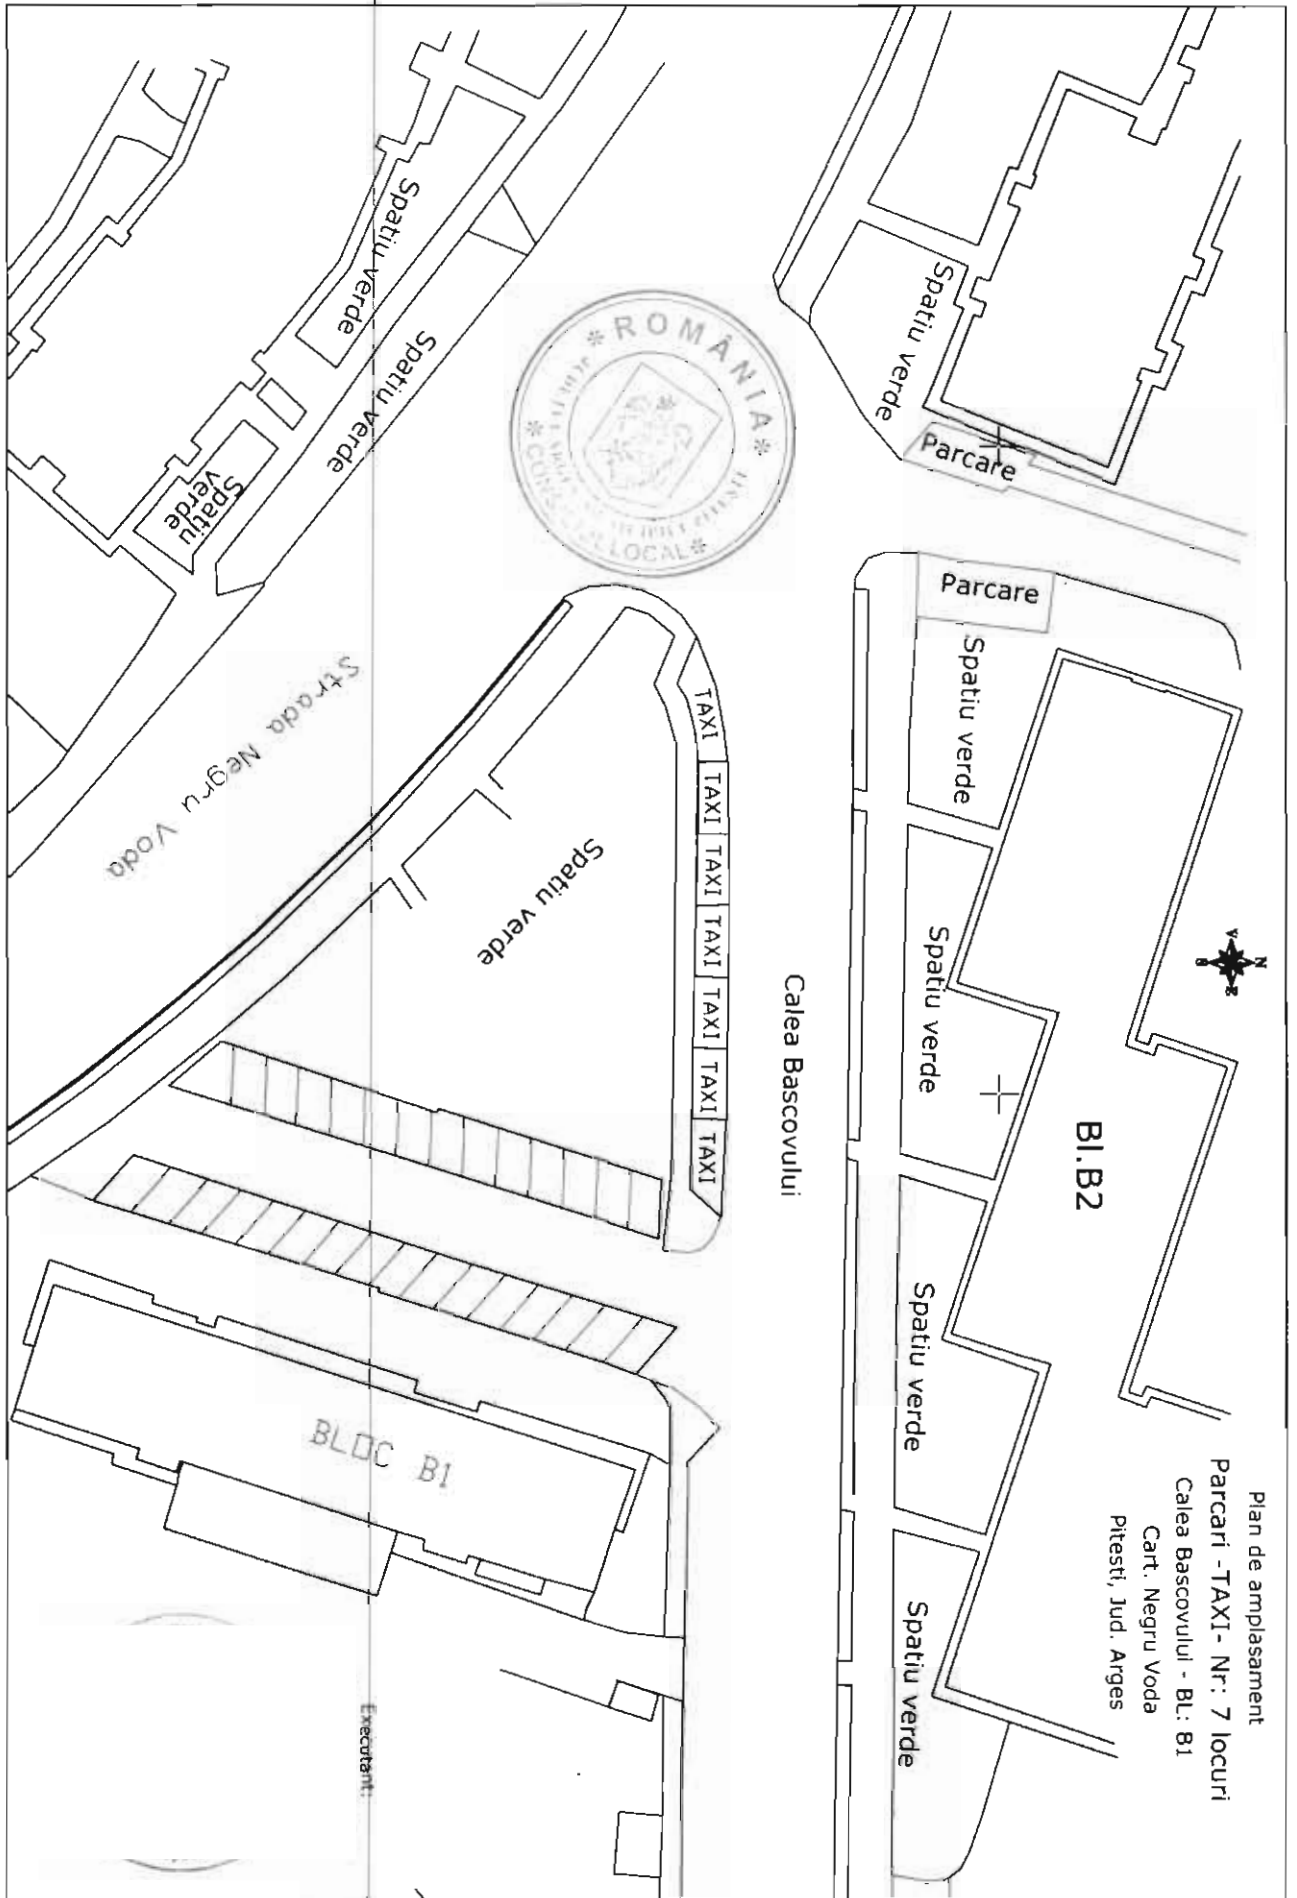

Plan de amplasament
Parcari - TAXI - Nr: 7 locuri
Calea Bascovului - BL: B1
Cart. Negru Voda
Pitesti, Jud. Arges


Executant:

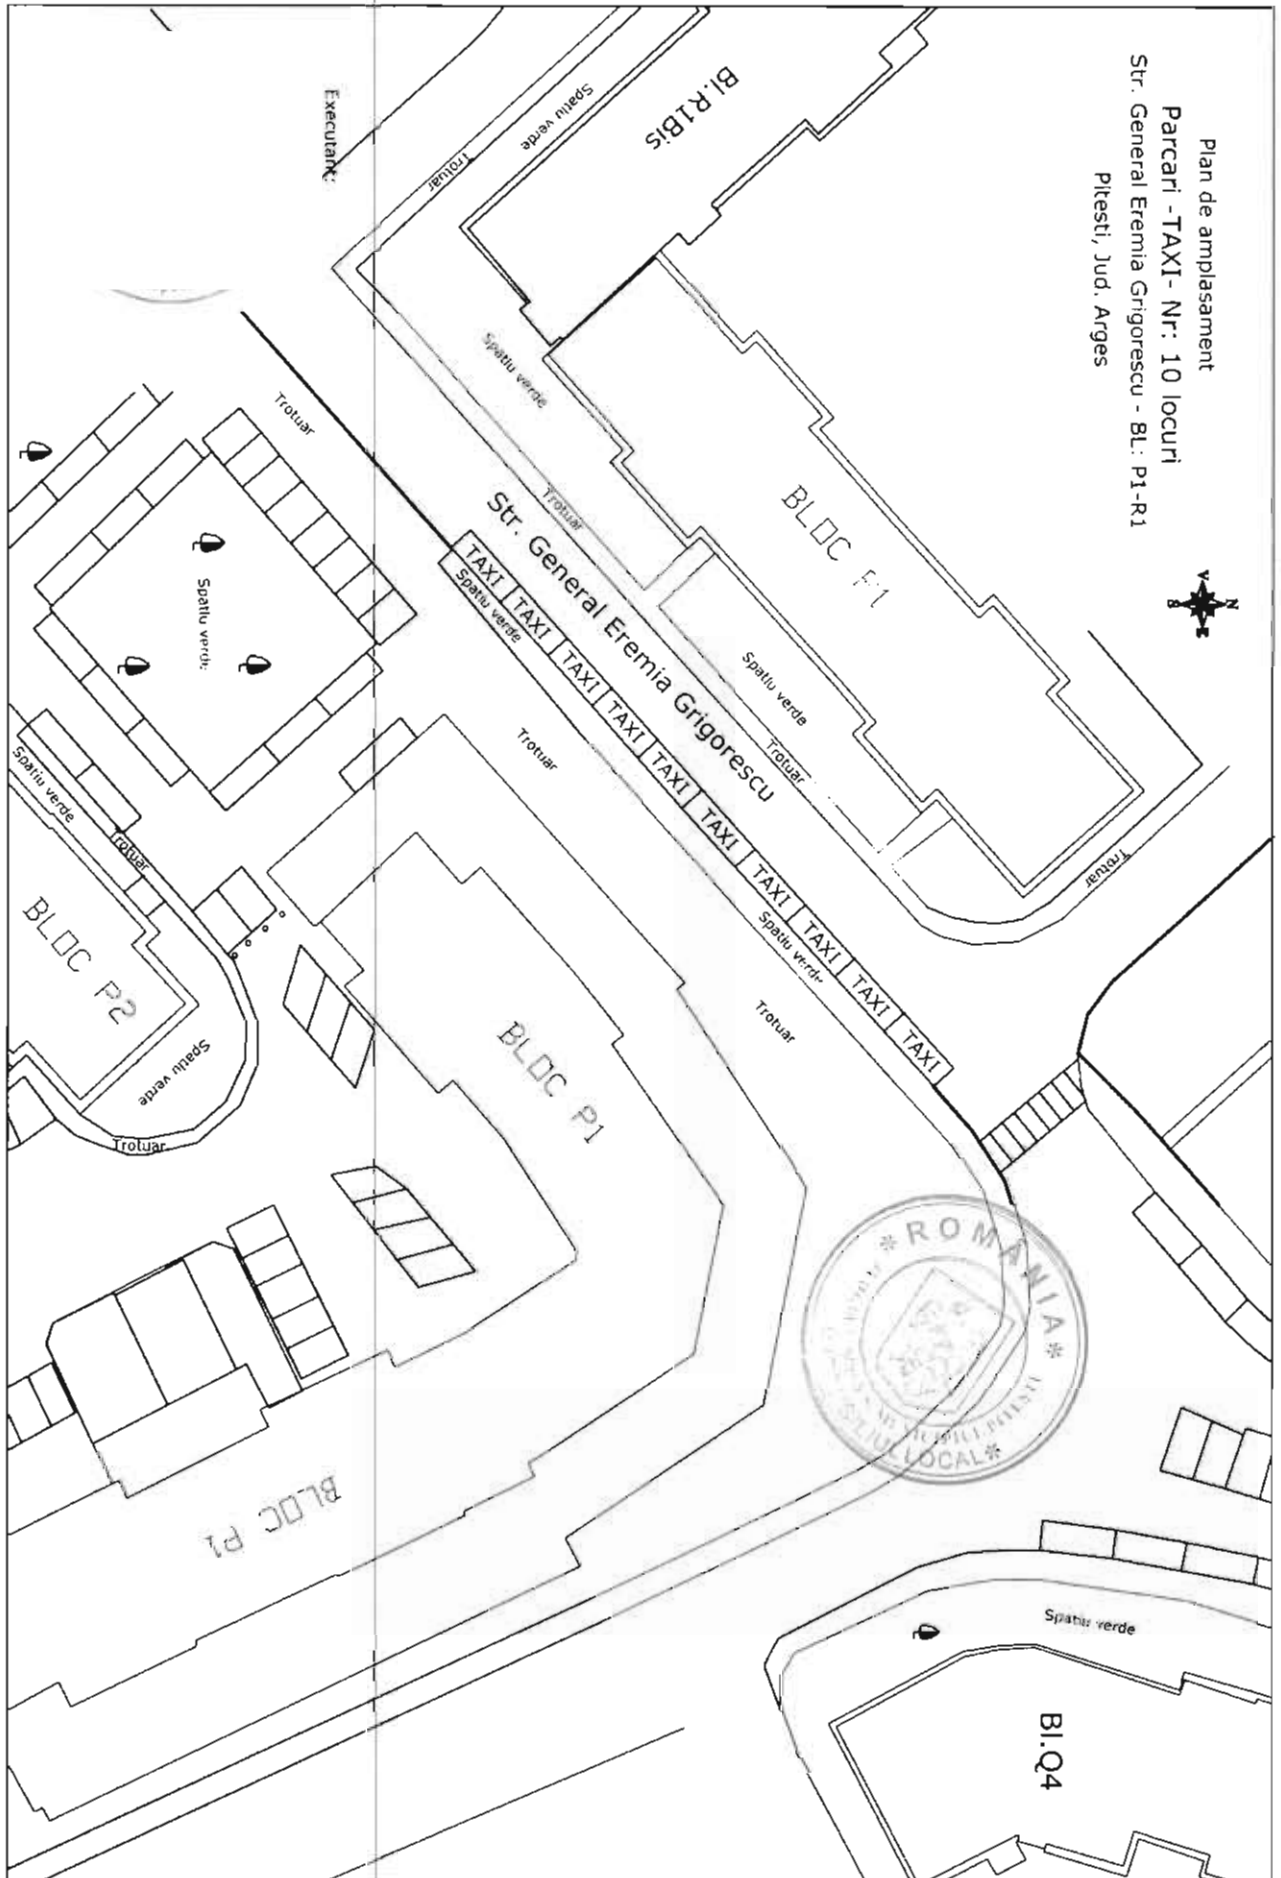

Plan de amplasament
Parcari -TAXI- Nr: 5 locuri
Str. Ion Campineanu - C.D.T. Arges
Pitesti, Jud. Arges



Executant:

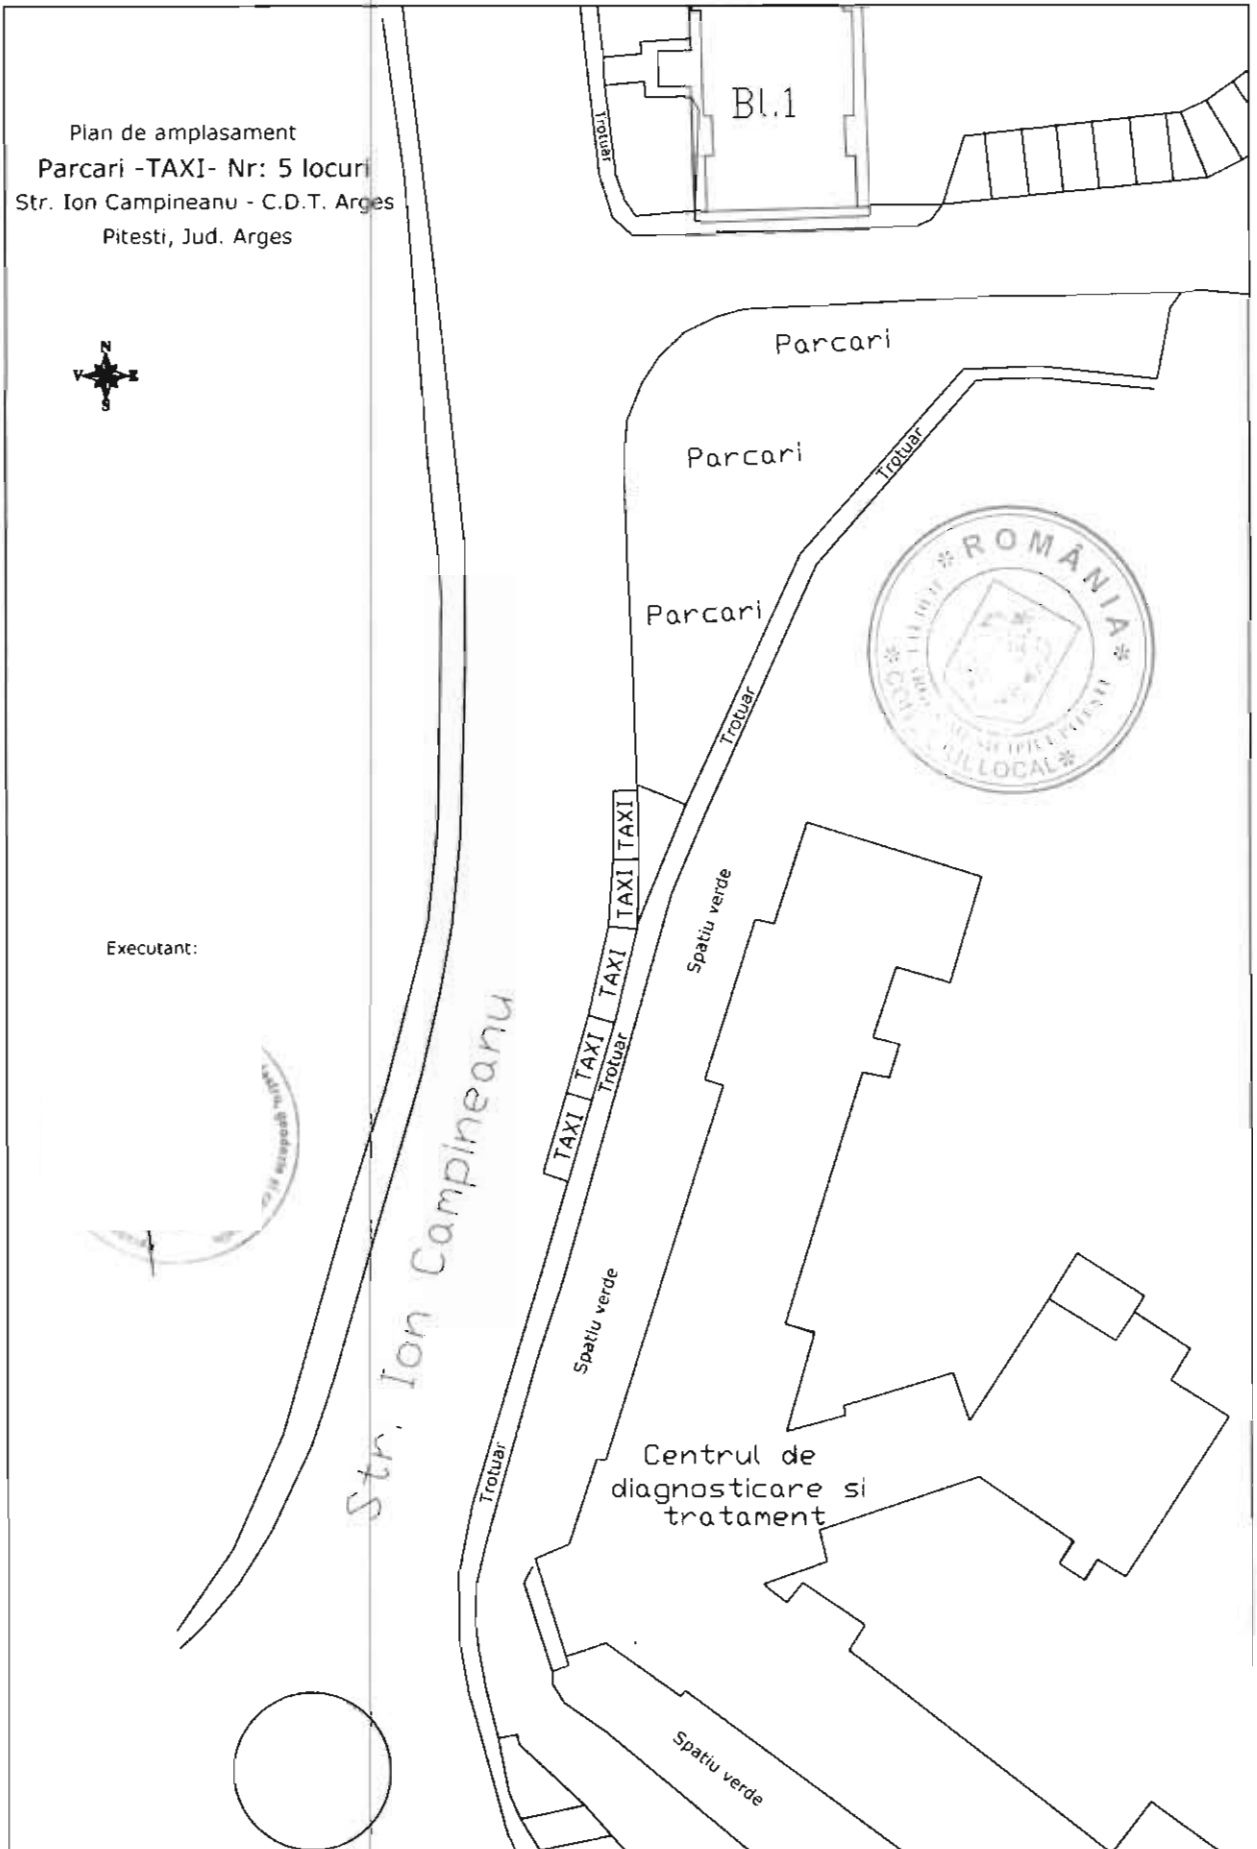



Plan de amplasament
Parcari - TAXI - Nr: 7 locuri
Str. Tudor Vladimirescu - Autogara
Pitești, Jud. Argeș



SC ASTRA SA

SC ASTRA SA

SC ASTRA SA

Executant:


Proprietati
Particulare


Proprietati
Particulare

Proprietati
Particulare

Str. Tudor Vladimirescu

Proprietati
Particulare

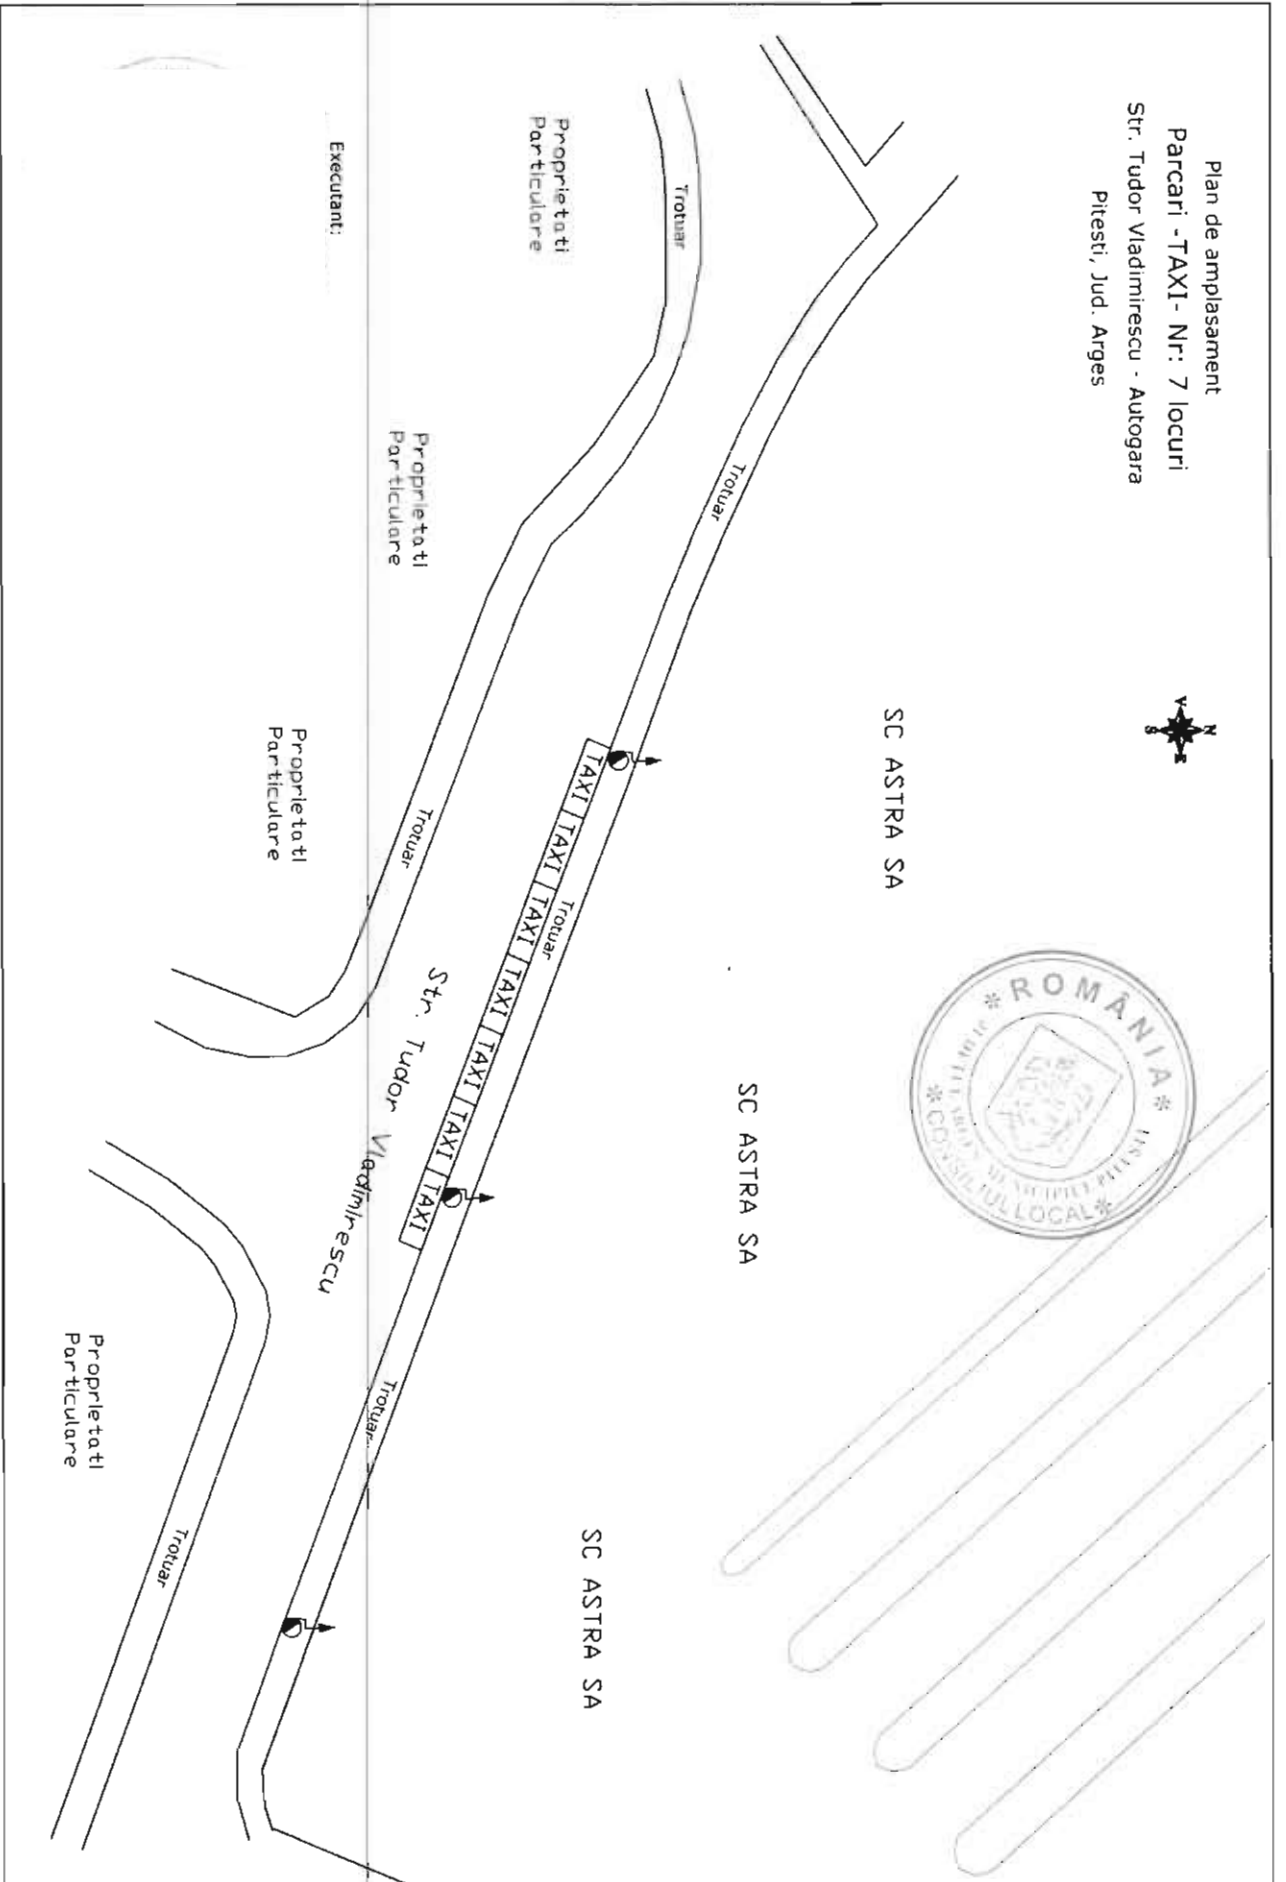

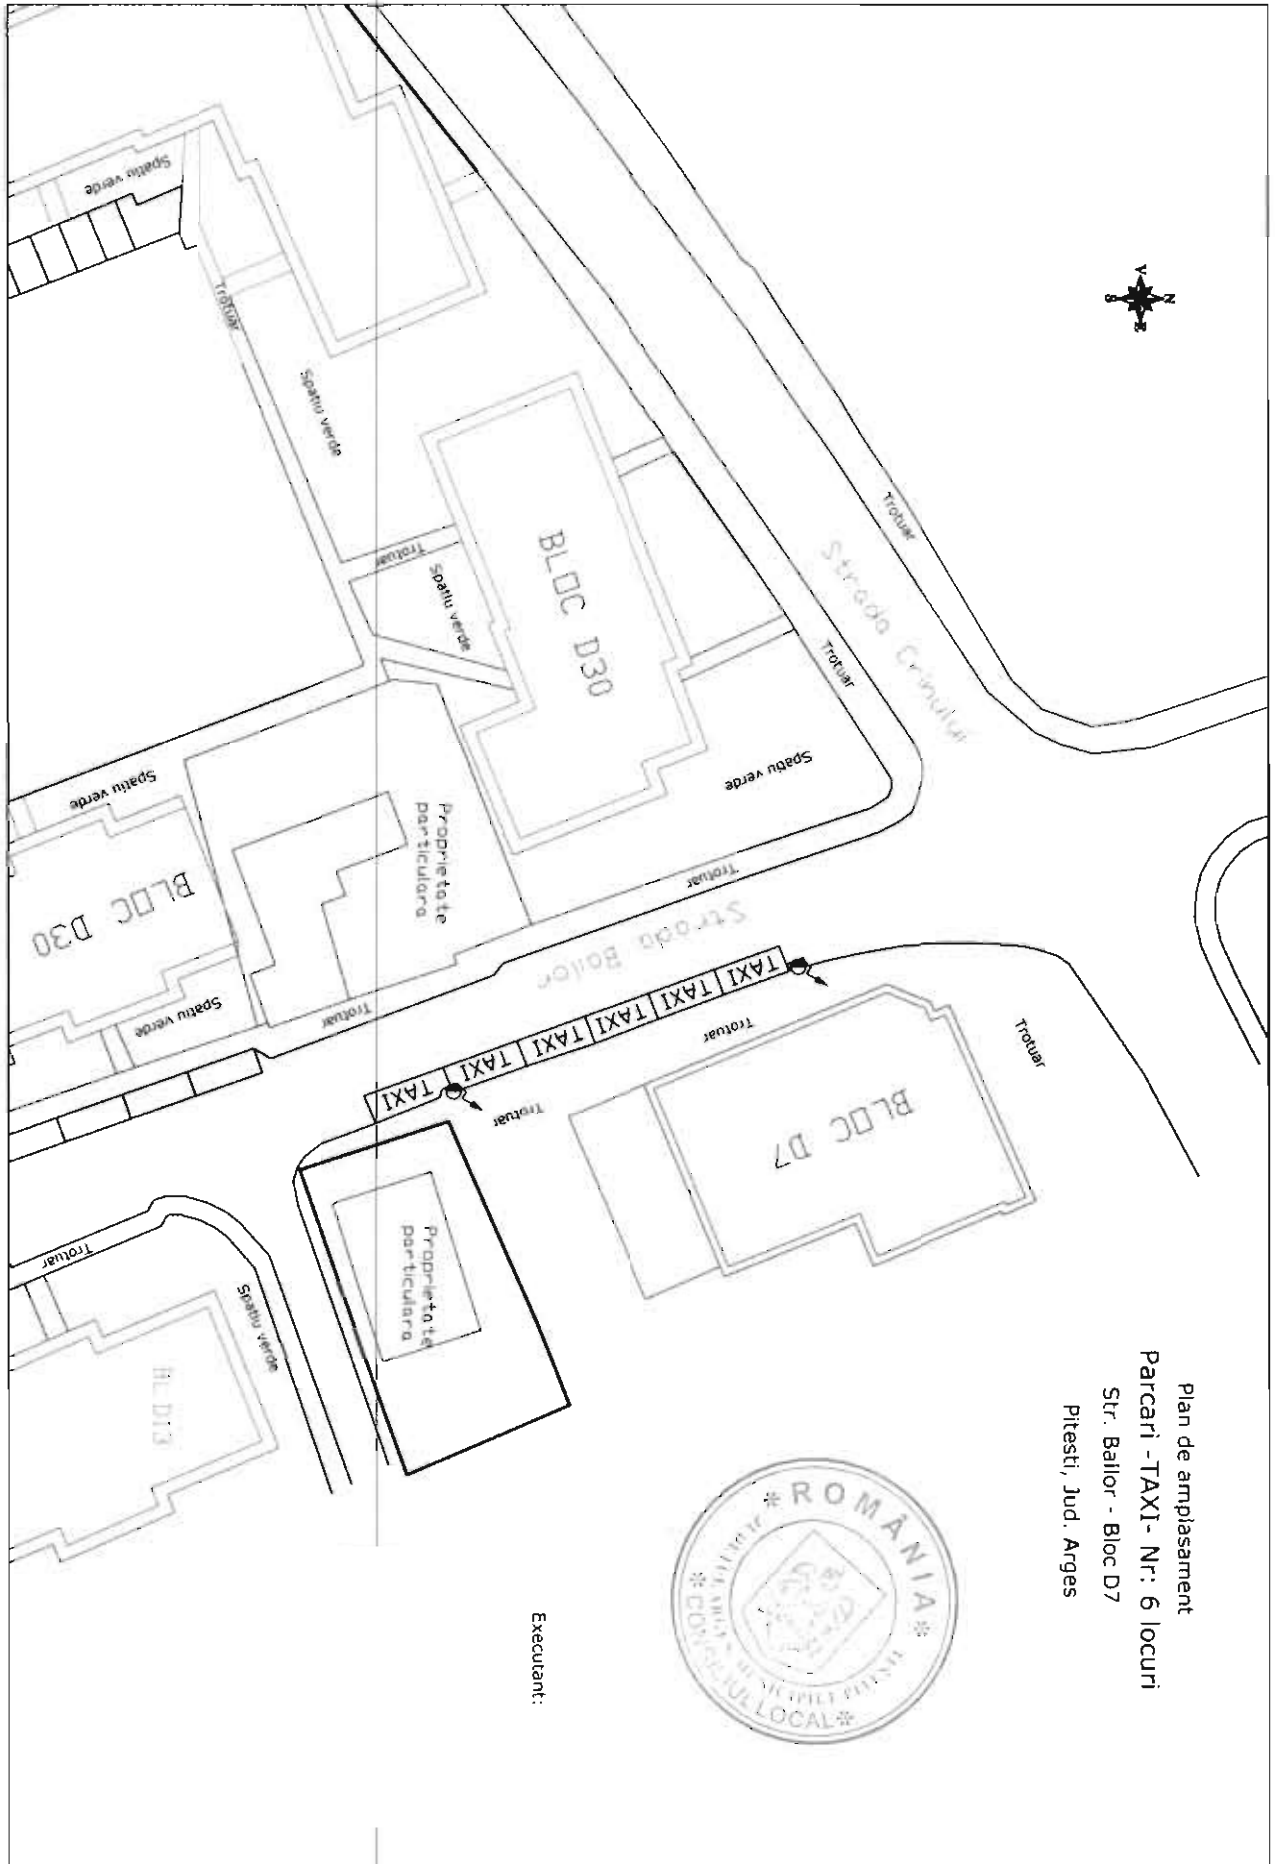


Executant:

Plan de amplasament
Parcari - TAXI - Nr: 6 locuri
Str. Bolidor - Bloc D7
Pitești, Jud. Argeș

Plan de amplasament
Parcari - TAXI - Nr: 5 locuri

Str. Crinului - Izvor
Pitești, Jud. Arges

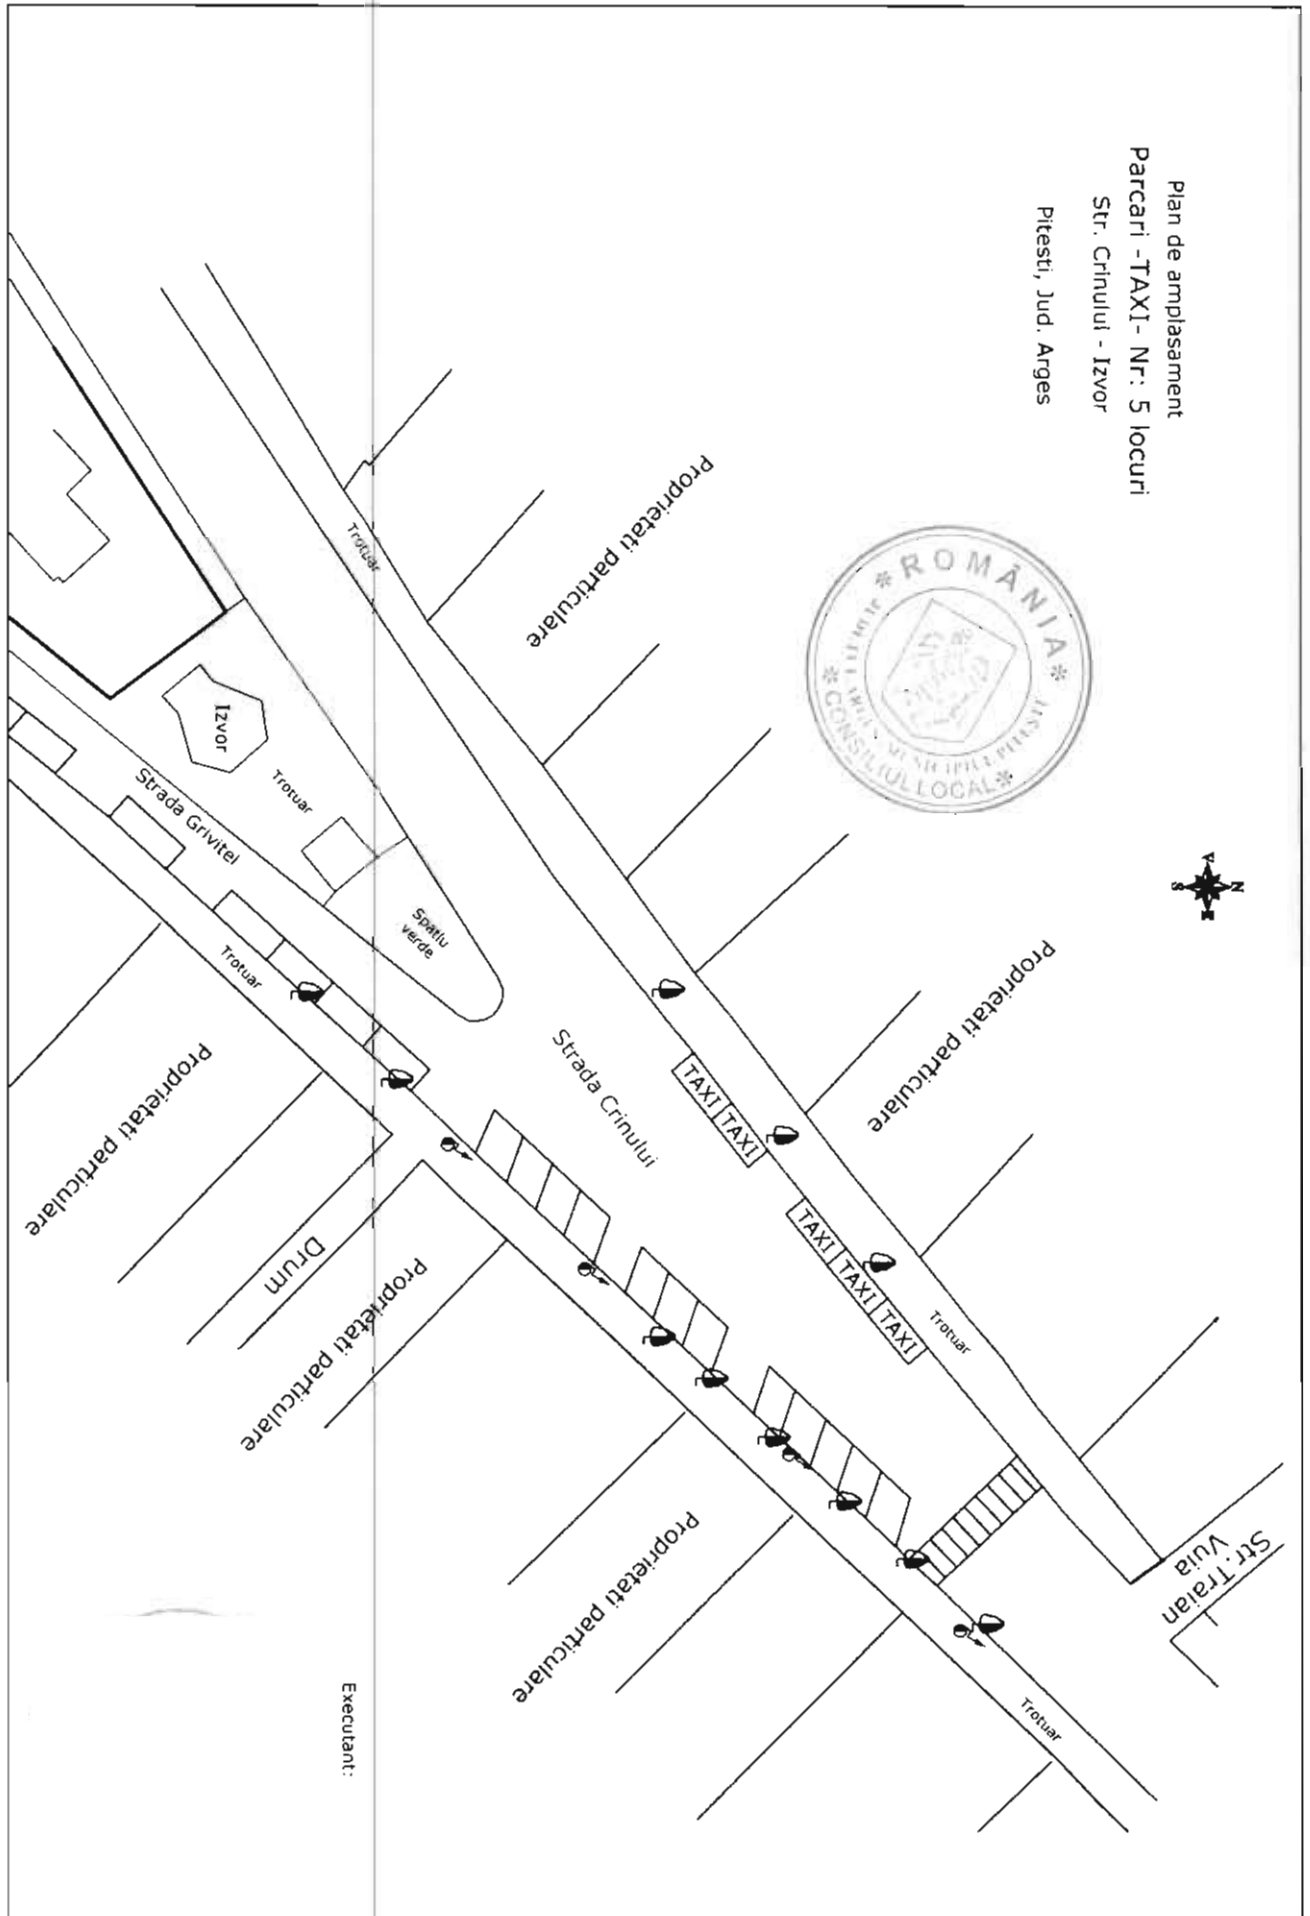

Executant:

