

HOTĂRÂRE

**pentru aprobarea alipirii a două imobile situate în intravilanul municipiului Pitești,
strada Nicolae Dobrin nr.10 și nr.12**

Consiliul Local al Municipiului Pitești, întrunit în ședință extraordinară;

Având în vedere:

- Referatul de aprobare pentru proiectul de hotărâre inițiat de Primarul Municipiului Pitești;

- Raportul nr.32546/16.06.2022 al Direcției Administrație Publică Locală, Juridic Contencios;

- Avizele comisiilor de specialitate ale consiliului local cuprinse în procesele-verbale nr. 33879/2022, nr.33880/2022, nr.33882/2022, nr. 33884/2022, nr.33885/2022;

Văzând prevederile art.129 alin. (2), lit. c) din Codul Administrativ, cu modificările și completările ulterioare, precum și ale art.23 alin. (2) din Regulamentul de avizare, recepție și înscriere în evidențele de cadastru și carte funciară, cu modificările și completările ulterioare, aprobat prin Ordinul nr.700/2014;

În temeiul dispozițiilor art.196 alin.(1) lit.a) din Codul Administrativ, cu modificările și completările ulterioare;

HOTĂRĂȘTE:

Art.1.(1) Se aprobă alipirea într-un singur corp de proprietate, în suprafață totală de 119342 mp. a următoarelor imobile:

a) Lotul 1- în suprafață de 38298 mp., situat în str. Nicolae Dobrin nr.10, identificat cu număr cadastral 88825,

b) Lotul 2- în suprafață de 81044 mp., situat în str. Nicolae Dobrin nr.12, identificat cu nr. cadastral 104585.

(2) Datele de identificare ale imobilului de la alin. (1) se regăsesc în anexa care face parte integrantă din prezenta hotărâre.

(3) Inventarul bunurilor ce aparțin domeniului public al Municipiului Pitești, atestat prin H.G.R. nr.447/2002, se va actualiza, în condițiile legii cu influențele ce decurg din prezenta hotărâre.

Art.2. Primarul Municipiului Pitești, Direcția Administrație Publică Locală, Juridic Contencios, Direcția Tehnică, Direcția Arhitect Șef și Direcția Economică vor aduce la îndeplinire dispozițiile prezentei hotărâri, care va fi comunicată acestora, de către Secretarul General al Municipiului Pitești.

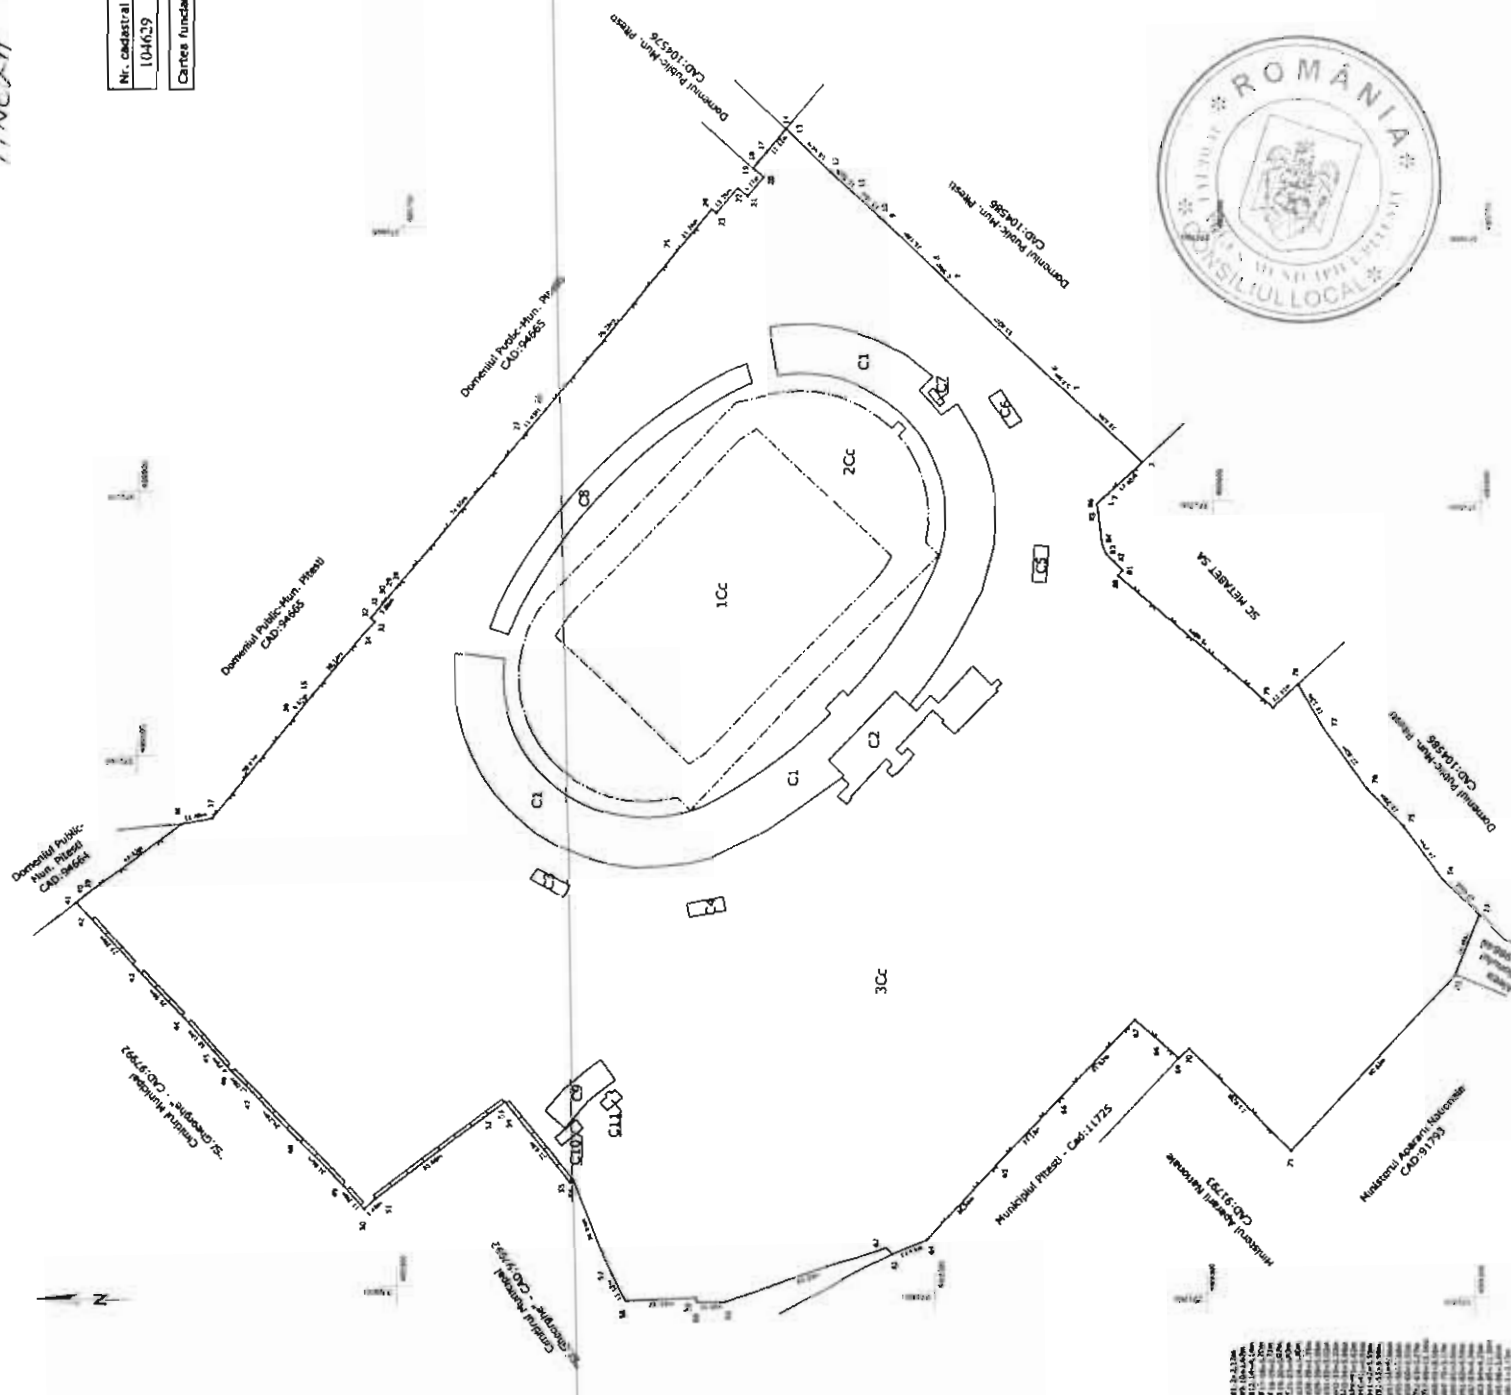
**PREȘEDINTE DE ȘEDINȚĂ,
Darius-Sebastian Nedelcu**



**Contrasemnează pentru legalitate:
SECRETAR GENERAL,
Andrei-Cătălin Călugăru**

Plan de amplasament si delimitare a imobilului
scara 1: 1000

Nr. cadastral	Suprafata masurata	Adresa inobitului
104629	119342 mp	Mun. Pitesti, Str. Nicolae Dolinar, Nr. 10, 12, Jud. Arges
Cartea fundare	UAT	Pitesti - Intravilan

[illegible]

Existenței lui

Inspector

Sample No. M-21