

**HOTĂRÂRE**

**privind aprobarea alipirii unor terenuri situate în intravilanul municipiul  
Pitești, cartier Prundu, strada Anghel Saligny**

Consiliul Local al Municipiului Pitești, întrunit în ședință ordinară;

Având în vedere:

- Referatul de aprobare pentru proiectul de hotărâre inițiat de Primarul Municipiului Pitești;
- Adresa Administrației Domeniului Public Pitești nr.7211/06.07.2022, înregistrată la Primăria Municipiului Pitești sub.nr.36337/06.07.2022;
- Raportul nr. 37109/11.07.2022 al Direcției Administrație Publică Locală, Juridic Contencios;
- Avizele comisiilor de specialitate ale consiliului local cuprinse în procesele-verbale nr.37486/2022, nr. 37487/2022, nr. 37488/2022, nr. 37489/2022, nr.37490/2022;

Văzând prevederile art.129 alin. (2) litera c) din Codul Administrativ, cu modificările și completările ulterioare și ale art.23 din Ordinul nr.700/2014 privind aprobarea Regulamentului de avizare, recepție și înscriere în evidențele de cadastru și carte funciară, cu modificările și completările ulterioare;

În temeiul dispozițiilor art.196 alin. (1) lit.a) din Codul Administrativ, cu modificările și completările ulterioare,

**HOTĂRĂȘTE:**

**Art.1.(1)** Se aprobă alipirea următoarelor imobilele-terenuri, într-un singur corp de proprietate, în suprafață totală de 6192 mp:

- a) lotul nr.1 în suprafață de 338 mp, înscris în cartea funciară nr.94291/Pitești;
- b) lotul nr.2 în suprafață de 259 mp, înscris în cartea funciară nr.94364/Pitești;
- c) lotul nr.3 în suprafață de 1482 mp, înscris în cartea funciară nr.94337/Pitești;
- d) lotul nr.4 în suprafață de 817 mp, înscris în cartea funciară nr.98552/Pitești;
- e) lotul nr.5 în suprafață de 1390 mp, înscris în cartea funciară nr.98556/Pitești;
- f) lotul nr.6 în suprafață de 1906 mp, înscris în cartea funciară nr.98579/Pitești;

**(2)** Datele de identificare ale imobilelor - terenuri prevăzute la alin.(1) sunt înscrise în anexele nr.1 și nr.2, care fac parte integrantă din prezenta hotărâre.

**Art.2.** Primarul Municipiului Pitești, Direcția Administrație Publică Locală, Juridic Contencios, Administrația Domeniului Public Pitești și Direcția Economică vor aduce la îndeplinire dispozițiile prezentei hotărâri, care va fi comunicată acestora, de către Secretarul General al Municipiului Pitești.


**PREȘEDINTE DE ȘEDINȚĂ,  
Florin Pleșcanciuc**

**Contrasemnează pentru legalitate:  
SECRETAR GENERAL AL MUNICIPIULUI  
Andrei-Cătălin Călugăru**

# PLAN DE AMPLASAMENT SI DELIMITARE A IMOBILULUI CU PROPUNEREA DE ALIPIRE

Scara 1:500

|                    |             |                      |   |
|--------------------|-------------|----------------------|---|
| Nr. cadastral      | S. masurata | Adresa<br>Imobilului | Mun. Ploiesti; Cartier Prundu; Aleea Anghel Salgari;<br>Pct: "Aleea acoris Bloc:D; Bloc D3"; Spatiu verde Bloc:D;<br>Spatiu verde Bloc:D2; Loc de joaca Bloc:D, Bloc:D1, Bloc:D2;<br>Spatiu verde Bloc:D1; Jud. Arges |
|                    | 6192 mp     |                      |   |
| Cartea Fundara nr. |             | UAT                  | PITESTI - Intravilan   |

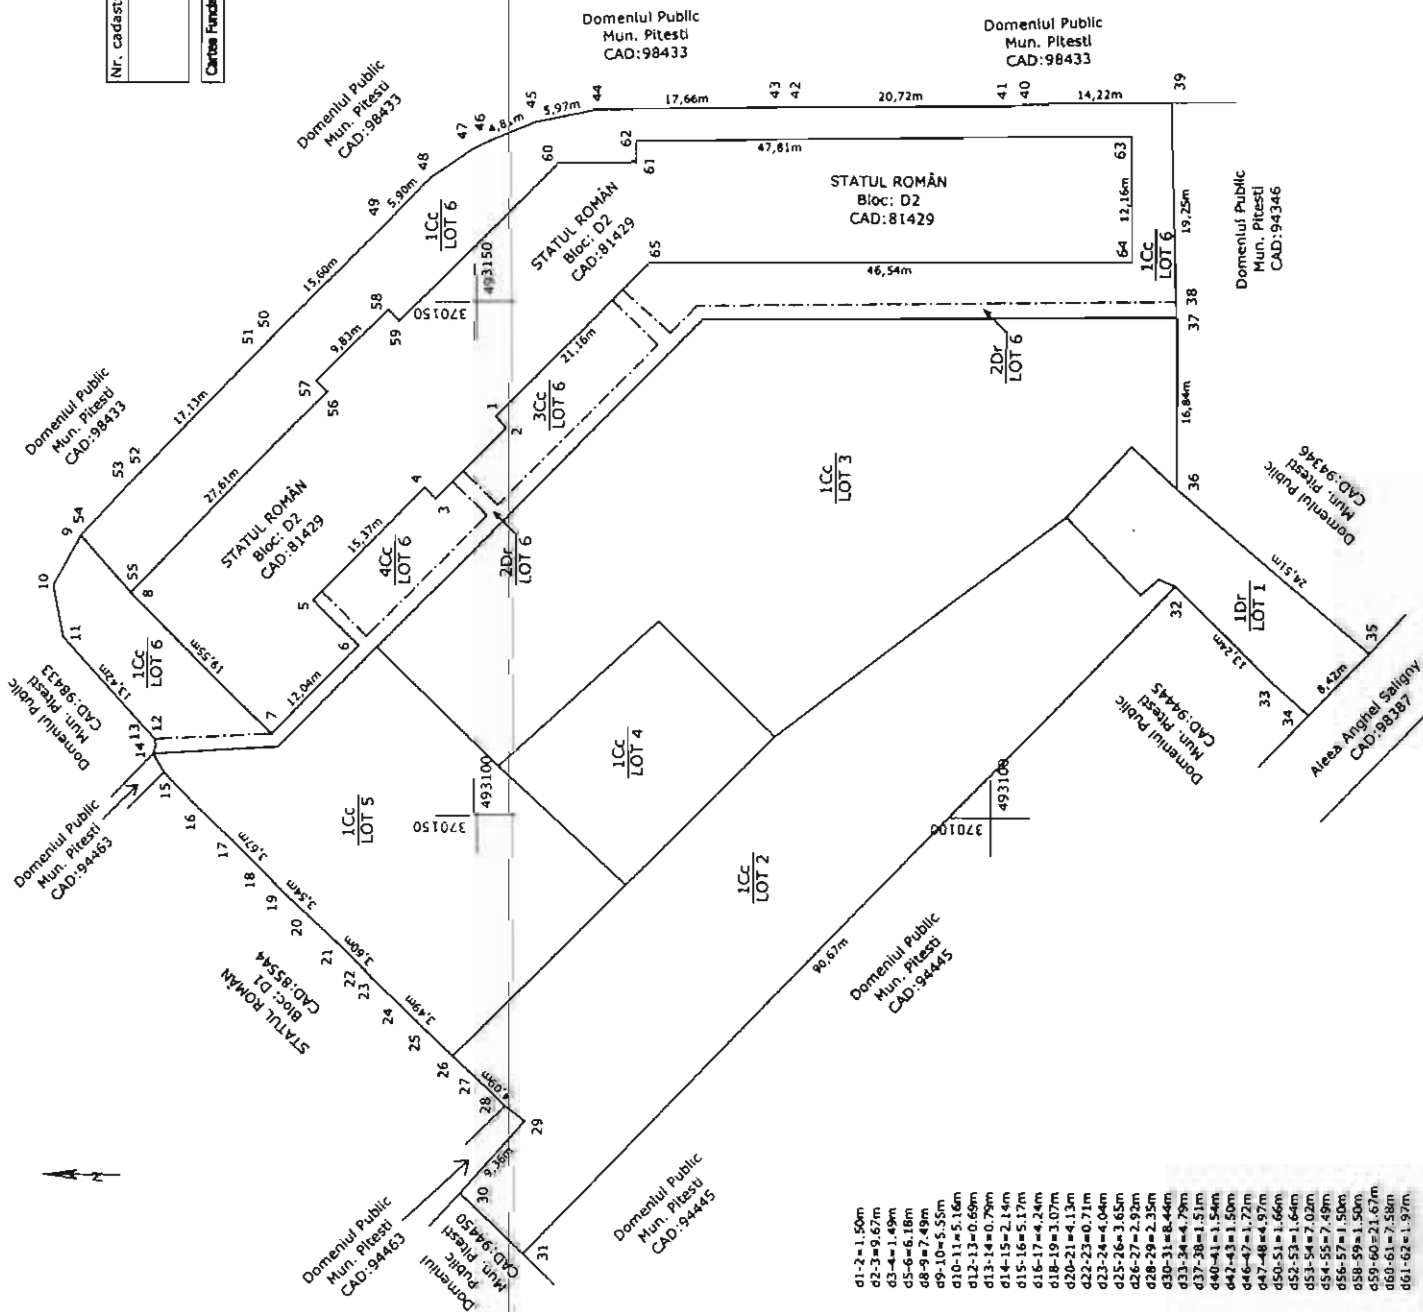

**Tabel de mîscare parcelara pentru alipire imobil**


| Situatia actuala<br>(inainte de alipire) |                   |                     |                            | Situatia viitoare<br>(dupa alipire) |                   |                        |                          |
|------------------------------------------|-------------------|---------------------|----------------------------|-------------------------------------|-------------------|------------------------|--------------------------|
| Nr. cad.                                 | Suprafata<br>(mp) | Categ.<br>folosinta | Descrierea<br>imobilului   | Nr.<br>cad.                         | Suprafata<br>(mp) | Categ. de<br>folosinta | Descrierea<br>imobilului |
| 94364                                    | 259               | 1Dr                 | LOT 1 Drum                 |                                     | 259               | 1Dr                    | Drum                     |
| 98556                                    | 1390              | 1Cc                 | LOT 2<br>Curti constructii |                                     | 4451              | 2Cc                    | Curti constructii        |
| 98579                                    | 1906              | 1Cc                 | LOT 3<br>Curti constructii |                                     | 1069              | 3Cc                    | Curti constructii        |
| 94291                                    | 338               | 1Cc                 | LOT 4<br>Curti constructii |                                     | 188               | 4Dr                    | Drum                     |
| 99552                                    | 817               | 1Cc                 | LOT 5<br>Curti constructii |                                     |                   |                        |                          |
|                                          | 1069              | 1Cc                 | LOT 6<br>Curti constructii |                                     |                   |                        |                          |
| 94337                                    | 188               | 2Dr                 | LOT 6 Drum                 |                                     | 128               | 5Cc                    | Curti constructii        |
|                                          | 128               | 3Cc                 | LOT 6<br>Curti constructii |                                     | 97                | 6Cc                    | Curti constructii        |
|                                          | 97                | 4Cc                 | LOT 6<br>Curti constructii |                                     |                   |                        |                          |
| 94341                                    | 6192              |                     | Curti constructii          |                                     | 6192              |                        |                          |

## Excerpt

**CERTIFICAT**  
Data: 11.07.2024  
Semnatura si stampila  
Semnatura si data  
Stampila ROPI

**पिछावति**

Semnatura si data  
Stamila BCPI

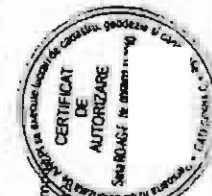

Plan de amplasament si delimitare a imobilului  
Scara 1:500

|                     |             |                   |   |
|---------------------|-------------|-------------------|---|
| Nr. cadastral       | S. masurata | Adresa imobilului | Mun. Pitesti; Cartier Prundu; Alea Anghel Saligny;<br>Pct: "Alee acces Bloc D, Bloc D3"; Spatiu verde Bloc D;<br>Spatiu verde Bloc D2; Loc de joaca Bloc D; Bloc D1, Bloc D2;<br>Spatiu verde Bloc D1; Jud. Arges |
|                     | 6192 mp     |                   |   |
| Cartea Funciara nr. |             | UAT               | PITESTI - Intravilan   |

370150  
493200

| A. DATE REFERITORE LA TEREN                                                                 |                        |                                                             |              |
|---------------------------------------------------------------------------------------------|------------------------|-------------------------------------------------------------|--------------|
| Nr. parcela                                                                                 | Categorie de folosinta | Suprafata [mp]                                              | Mentii       |
| 1                                                                                           | Dr                     | 259                                                         | Alee acces   |
| 2                                                                                           | Cc                     | 4451                                                        | Spatiu verde |
| 3                                                                                           | Cc                     | 1069                                                        | Spatiu verde |
| 4                                                                                           | Dr                     | 188                                                         | Trotuar      |
| 5                                                                                           | Cc                     | 128                                                         | Spatiu verde |
| 6                                                                                           | Cc                     | 97                                                          | Spatiu verde |
| TOTAL                                                                                       |                        | 6192                                                        |              |
| B. DATE REFERITORE LA CONSTRUCTII                                                           |                        |                                                             |              |
| Cod constr.                                                                                 | Destinatie             | Suprafata construita la sol [mp]                            | Mentii       |
|                                                                                             |                        | Suprafata masurata = 6192 mp<br>Suprafata din act = 6192 mp |              |
| Inspector                                                                                   |                        |                                                             |              |
| Confirm introducerea imobilului in baza de date integrati si atribuirea numarului cadastral |                        |                                                             |              |
| Semnatura si paraa                                                                          |                        |                                                             |              |
| Data                                                                                        |                        |                                                             |              |
| Stampila BCP                                                                                |                        |                                                             |              |
| data: 11.07.2022                                                                            |                        |                                                             |              |

