

HOTĂRÂRE

privind transmiterea în administrarea Serviciului Public de Exploatare a Patrimoniului Municipiului Pitești a imobilului, monument istoric, situat în B-dul Republicii nr.58

Consiliul Local al Municipiului Pitești, întrunit în ședință ordinară;

Având în vedere:

- Referatul de aprobare pentru proiectul de hotărâre inițiat de Primarul Municipiului Pitești;
- Raportul nr. 43716/18.08.2022 al Direcției Administrație Publică Locală, Juridic Contencios;
- Avizele comisiilor de specialitate ale consiliului local cuprinse în procesele-verbale nr. 44346/2022, nr.44347/2022, nr.44348/2022, nr.44349/2022;
- Contractul de vânzare-cumpărare autentificat sub nr.3692/20.07.2022;

Văzând prevederile art.863, art. 867 și următoarele din Codul Civil, ale art.297 alin. (1), litera a) și art. 299-300 din Codul administrativ, cu modificările și completările ulterioare, precum și ale H.C.L. nr. 403/28.11.2019;

În temeiul dispozițiilor art. 196 alin. (1) lit. a) din Codul administrativ, cu modificările și completările ulterioare,

HOTĂRĂȘTE:

Art.1. (1) Imobilul - teren și construcție, situat în Pitești, b-dul Republicii, nr.58, identificat cadastral cu nr.101802 și 101802-C1 pentru construcție, înscris în cartea funciară nr.101802/Pitești se introduce în domeniul public al Municipiului Pitești și se transmite în administrarea Serviciului Public de Exploatare a Patrimoniului Municipiului Pitești.

(2) Planul de amplasament și delimitare a imobilului, avizat la OCPI Argeș sub nr. 64342/07.11.2019, constituie anexă, care face parte integrantă a prezentei hotărâri.

(3) Valoarea de inventar a imobilului precizat la alin. (1) este de 4.939.500 lei.

(4) Inventarul bunurilor aparținând domeniului public al Municipiului Pitești, atestat prin H.G.R. nr.447/2002, se modifică în condițiile legii, cu influențele ce decurg din prezenta hotărâre.

Art.2. Imobilul, monument istoric, prevăzut la art.1 se va preda pe baza de protocol de predare-primire, încheiat între Municipiul Pitești și Serviciul Public de Exploatare a Patrimoniului Municipiului Pitești, în termen de 15 zile de la data adoptării prezentei hotărâri, prin grija Biroului Cadastru și Evidență Patrimoniu din cadrul Primăriei Municipiului Pitești.

Art.3. Serviciul Public de Exploatare a Patrimoniului Municipiului Pitești va asigura împrejmuirea, paza, protecția, controlul, supravegherea, conservarea imobilului prevăzut la art.1, precum și a bunurilor existente.

Art.4. Primarul Municipiului Pitești, Direcția Administrație Publică Locală, Juridic Contencios, Direcția Economică, Direcția Servicii Publice și Achiziții și Serviciul Public de Exploatare a Patrimoniului Municipiului Pitești vor aduce la îndeplinire dispozițiile prezentei hotărâri, care va fi comunicată acestora, prin grija Secretarului General al Municipiului.



DE ȘEDINȚĂ,
Andrei Serb


Contrasemnează pentru legalitate:
SECRETAR GENERAL AL MUNICIPIULUI,
Andrei-Cătălin Călugăru

PLAN DE AMPLASAMENT SI DELIMITARE A IMOBILULUI

Scara 1:500

Nr. cadastral:	Suprafata masurata a imobilului (mp):	Adresa imobilului:
101802	1605	Mun. Pitesti, bld. Republicii, nr. 58 Jud. Arges (INTRAVILAN)

Nr. Cartea Fundara	Unitatea Administrativ Teritoriala (UAT)
	PITESTI

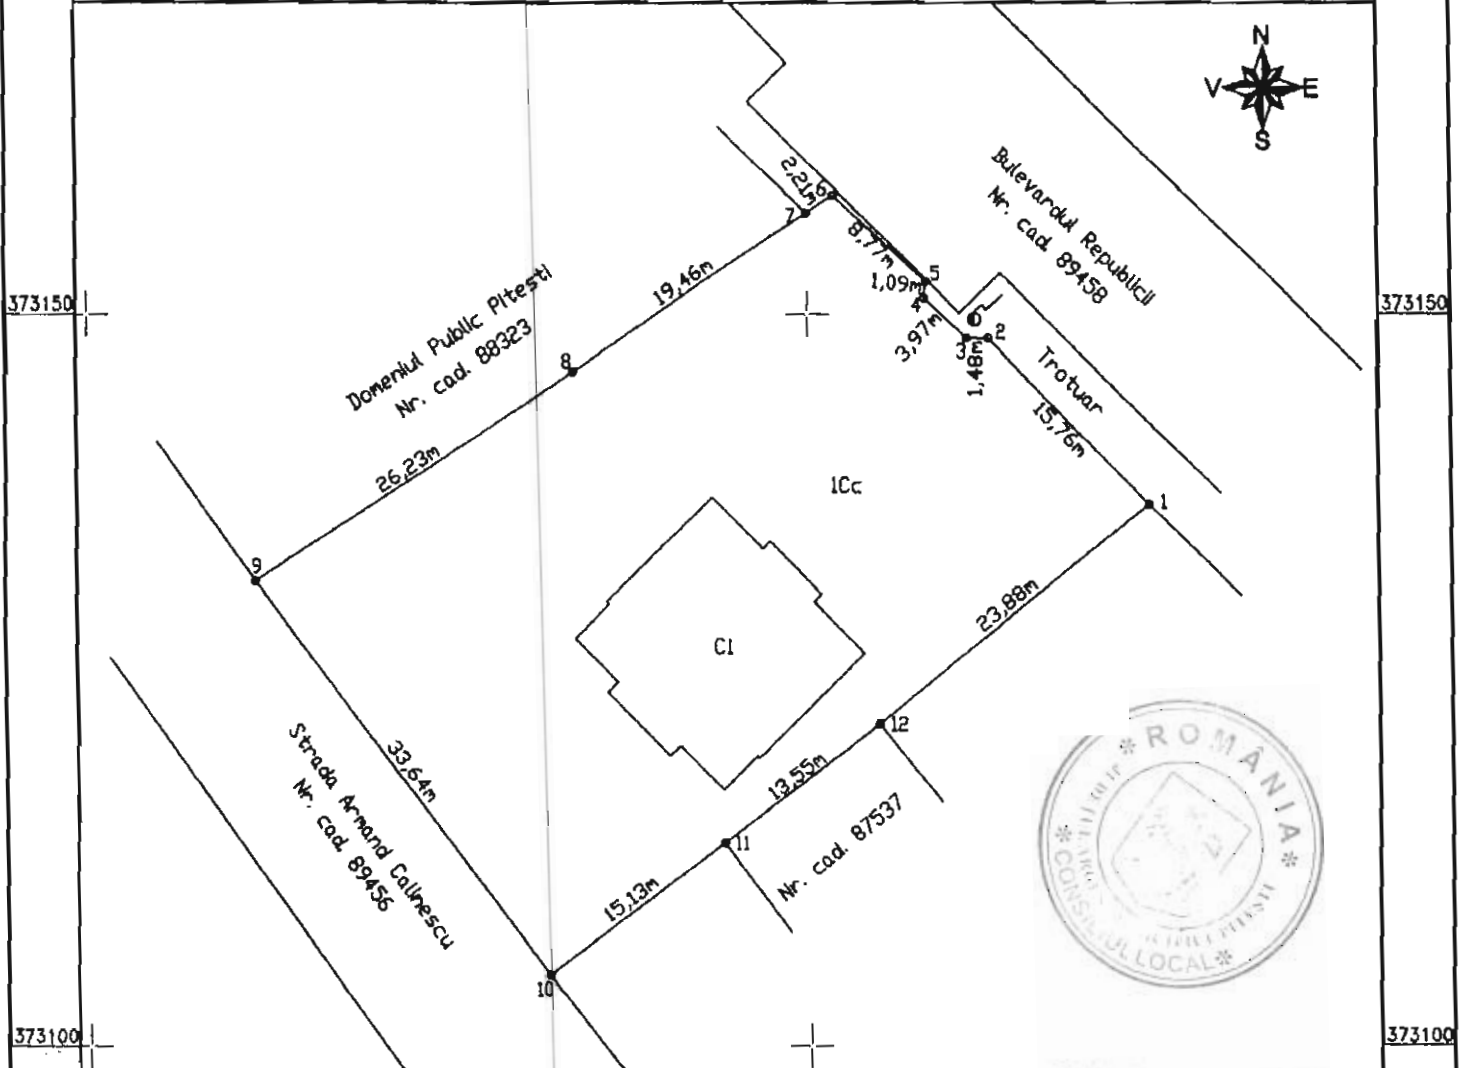

A. Date referitoare la teren

Nr. parcela	Categorie de folosinta	Suprafata (mp)	MENTIUNI
1	Cc	1605	Imprejmuire cu zid constructie intre pct. 10-11-12-1 si limita libera in restul proprietatii.
Total		1605	

B. Date referitoare la constructii

Cod	Destinatia	Suprafata construita la sol (mp)	MENTIUNI
C1	CL	212	Sup. constr. desfasurata=636mp, Casa S+P+1E
Total		212	

Suprafata total masurata a imobilului=1605mp
Suprafata din act=1605mp

EXECUTANT,
S.C. TERRA STAR GRAFIC S.R.L.
Confirm executarea masuratorilor la teren, corectitudinea intocmirii documentatiei cadastrale si corespondenta acesteia cu realitatea din teren

Semnatura si stampila:



Inspector

Confirm introducerea imobilului in baza de date integrata si atribuirea numarului cadastral

Semnatura si parafa:

Oficiu de cadastru si Publicitate Imobiliara
Argos

Stampila BCPI

04342 / 07 NOV. 2010