

HOTĂRÂRE

**privind preluarea în patrimoniul municipiului Pitești
a terenului în suprafață de 1051mp., situat în Municipiul Pitești, Calea Craiovei,
identificat cu numărul cadastral 80331**

Consiliul Local al Municipiului Pitești, întrunit în ședință ordinară;
Având în vedere:

- Referatul de aprobare pentru proiectul de hotărâre inițiat de Primarul Municipiului Pitești;

-Raportul nr. 65010/05.12.2022 al Direcției Administrație Publică Locală, Juridic Contencios;

-Raportul nr.57172/20.10.2022 al Colectivului de lucru constituit potrivit HCL nr.54/2018 prin Dispoziția nr.888/2022;

- Încheierea nr.71496/11.11.2022 și extrasul de carte funciară pentru informare nr.71496/11.11.2022 a Oficiului de Cadastru și publicitate Argeș, Biroul de Cadastru și Publicitate Imobiliară Pitești;

-Avizele comisiilor de specialitate ale consiliului local cuprinse în procesele-verbale nr. 67108/2022, nr. 67109/2022, nr. 67110/2022, nr. 67112/2022, nr.67116/2022;

Văzând prevederile art.553 alin. (2) teza a 2-a, art.562 alin.(2) și art.889 din Codul civil, republicat, precum și ale art.129 alin.(2) lit. c), art.286 alin. (4), art. 287 lit. b), art.289, art. 297 alin. (1) lit.a), precum și ale art. 299-300 din Codul administrativ cu modificările și completările ulterioare;


În temeiul art.196 alin.(1) lit. a) din Codul Administrativ, cu modificările și completările ulterioare,

HOTĂRĂȘTE:

Art.1. (1) Imobilul-teren în suprafață de 1051 mp, situat în Municipiul Pitești, Calea Craiovei, identificat cu numărul cadastral 80331, înscris în cartea funciară nr.80331/Pitești, obiect al declarațiilor de renunțare la dreptul de proprietate, autentificate la SPN „Didea Lex” sub nr. 5692/07.11.2022, 5564/01.11.2022, 5608/03.11.2022, 5626/03.11.2022, 5625/03.11.2022, 5615/03.11.2022, 5573/01.11.2022, și la BIN Ion Georgescu, sub nr. 1439/17.09.2014, se preia în patrimoniul municipiului Pitești.

(2) Imobilul menționat la alin (1), bun de domeniu privat, conform art.553 alin. (2) Cod civil, se trece în domeniul public al municipiului Pitești, ca bun de uz public, cu destinația de drum public, pornind din strada Octavian Goga, spre sud-vest în dreptul proprietății cu nr.25.

(3) Datele de identificare ale imobilului prevăzut la alin. (1) sunt cele înscrise în anexele nr.1 și nr.2 care fac parte integrantă din prezenta hotărâre.

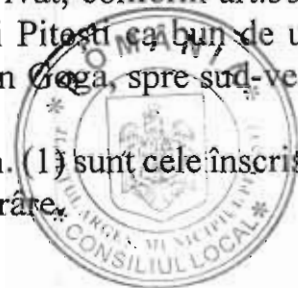

Art.2. (1) Imobilul menționat la art.1 se înregistrează în evidența contabilă a municipiului Pitești, se transmite în administrarea Administrației Domeniului Public Pitești, prin grija Biroului Cadastru și Evidență Patrimoniu, pe bază de protocol, în termen de 15 zile de la întocmirea raportului de evaluare pentru determinarea valorii de inventar și se înscrie în evidența extracontabilă a Administrației Domeniului Public Pitești.

(2) Imobilul prevăzut la art. 1 va fi avut în vedere la elaborarea proiectului de hotărâre privind actualizarea inventarului bunurilor care aparțin domeniului public al Municipiului Pitești, atestat prin H.G.R. nr.447/2002.

Art.3 Direcția Administrație Publica Locala, Juridic Contencios, Direcția Economică, Direcția Impozite și Taxe Locale și Administrația Domeniului Public Pitești vor aduce la îndeplinire dispozițiile prezentei hotărâri, care le va fi comunicată acestora, precum și renunțătorilor:

cu domiciliul în comuna Moșoaia,
județul Argeș, și cu
domiciliul în municipiul Pitești, județul
Argeș, cu domiciliul în comuna strada
județul Argeș, cu domiciliul în
municipiul Pitești, județul Argeș,
cu domiciliul în comuna Albota, județul Argeș,
și cu domiciliul în municipiul Pitești, strada
județul Argeș, Ionescu Floarea, cu domiciliul în
municipiul Pitești, județul Argeș,
cu domiciliul în municipiul Pitești,
județul Argeș, prin grija Secretarului General al Municipiului Pitești.

PREȘEDINTE DE ȘEDINȚĂ,
Julian-Robert Fudorache



Contrasemnează pentru legalitate :
SECRETAR GENERAL AL MUNICIPIULUI
Andrei-Cătălin Călugăru

Pitești
Nr. 566 din 15.12.2022

Anexă nr.1 la H.C.L. nr. 588 /15.12.2022


Cod de clasificare	Denumirea bunului	Elemente de identificare	Anul dobândirii și/sau al dării în folosință	Valoarea de inventar	Situația juridică actuală
1	2	3	4	5	6
	Teren cu categoria de folosință drum	Calea Craiovei F.N. - Actual drum de legătură cu strada Octavian Goga Teren cu destinație drum, cu număr cadastral 80331, înscris în CF nr.80331/UAT Pitești	2022		Domeniu public



ANEXA NR. 2
LA HCL. NR. 566/2020

Plan de plasament si delimita e a imobilului Scara 1 : 2000

Nr. cadastral	Suprafata masurata	Adresa imobilului (intravilan)
1051	1051 m ²	Pitesti, calea Craiovei F.N.
Cartea Funciara nr.	UAT	PITESTI

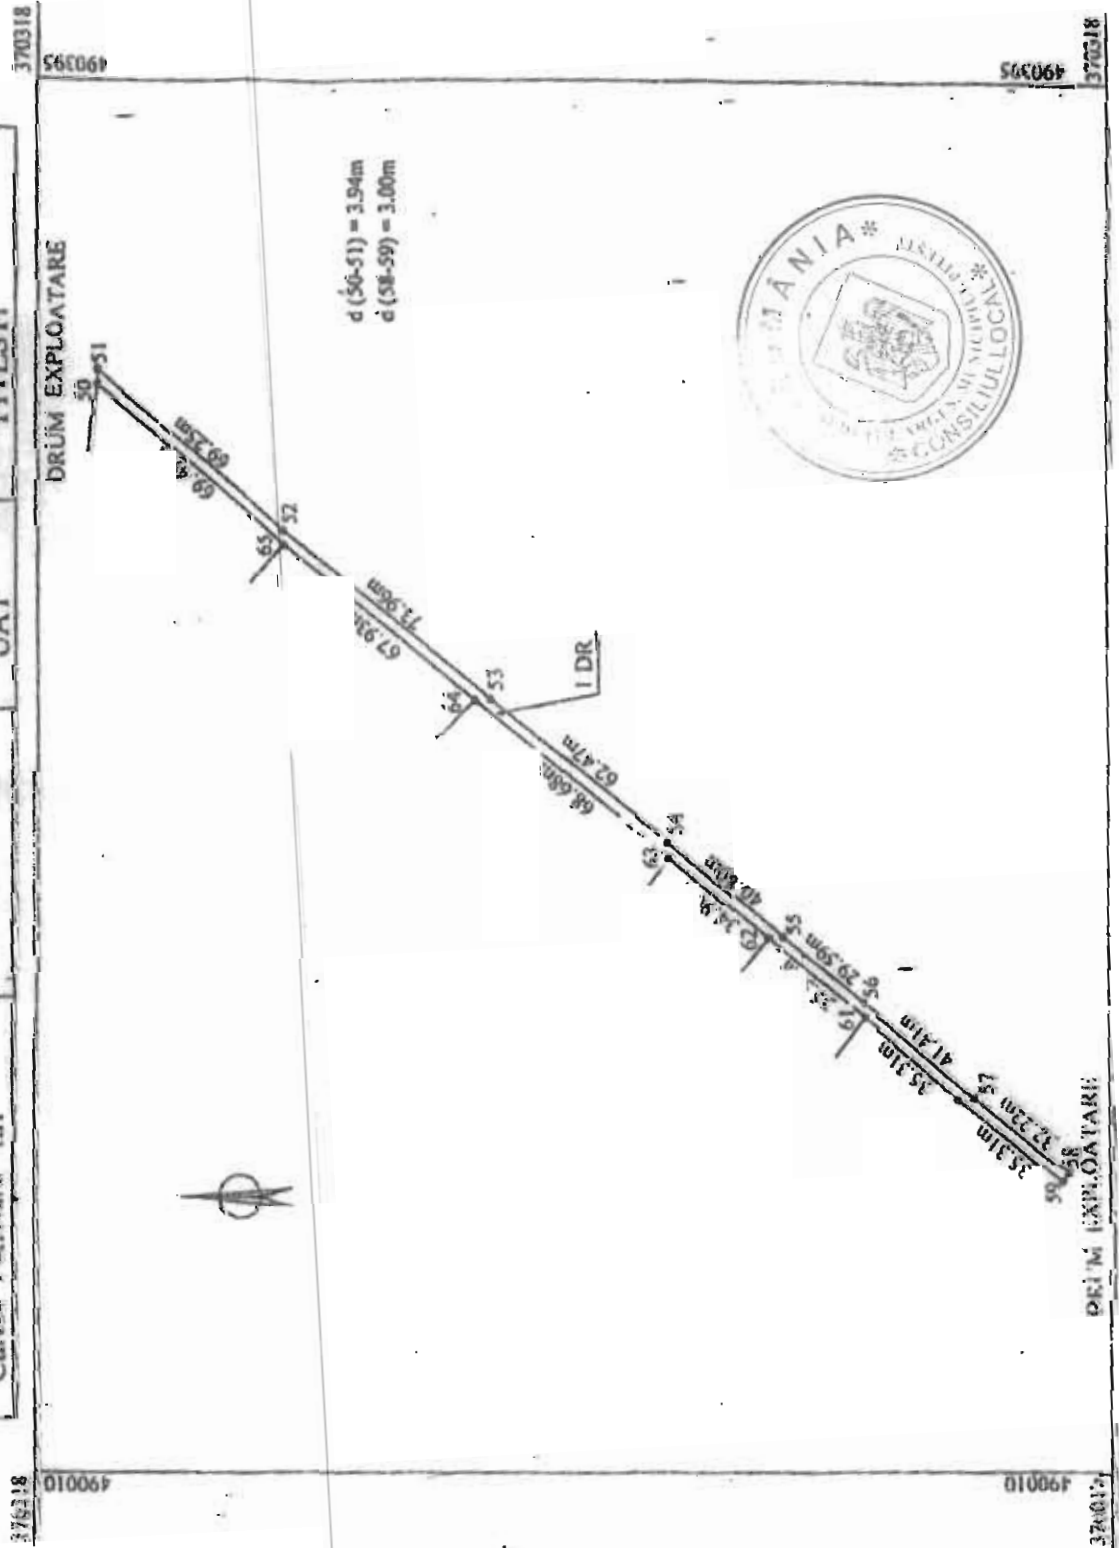

A. Date referitoare la teren

Nr. parcela	Categoria de folosinta	Suprafata (mp)	Valoarea de impozitare (lei)	Mentiiuni
1	DR	1051	105100	Teren intravilan, imprejuiuit cu gard de sarma in partea de N. restul fiind imprejuiuit cu gard de lemn.
Total		1051	105100	

B. Date referitoare la constructii

Cod constr.	Suprafata construita la sol (mp)	Valoarea de impozitare (lei)	Mentiiuni
Total			

INVENTAR DE COORDONATE

Sistem de proiectie - STEREO 70 -

Pct.	E(m)	N(m)
50	490323.484	370304.823
51	490327.421	370304.856
52	490283.130	370251.626
53	490236.137	370194.514
54	490197.289	370145.592
55	490171.051	370114.347
56	490152.806	370091.046
57	490126.840	370058.783
58	490106.635	370033.679
59	490104.298	370035.560
60	490126.438	370063.069
61	490148.579	370090.579
62	490170.627	370118.521
63	490192.994	370145.309
64	490235.893	370198.938
65	490279.053	370251.393

Suprafata totala masurata = 1051 mp

Suprafata din act = 1051 mp

Executant,
ING.

Data 27.03.2007

12.09/18.04.2007

Oficiul de Cadastru si Publicitate Imobiliara
Arad

Intrducerea imobilului in baza de date
notori si

