

H O T Ă R Ă R E
pentru aprobarea alipirii unor imobile – terenuri
situate în Municipiul Pitești

Consiliul Local al Municipiului Pitești, întrunit în ședință extraordinară;

Având în vedere:

-Referatul de aprobare pentru proiectul de hotărâre inițiat de Primarul Municipiului Pitești;

-Raportul nr.44189/28.07.2023 al Direcției Tehnice;

-Avizele comisiilor de specialitate ale consiliului local cuprinse în procesele-verbale nr.44517/2023, 44519/2023, nr.44520/2023, nr.44521/2023, nr.44522/2023.

Văzând prevederile art.129 alin. (2) litera (c) din Codul Administrativ, cu modificările și completările ulterioare, ale OUG nr. 124/2021 privind stabilirea cadrului instituțional și financiar pentru gestionarea fondurilor europene alocate României prin Mecanismul de redresare și reziliență, precum și pentru modificarea și completarea OUG nr.155/2020 privind unele măsuri pentru elaborarea Planului național de redresare și reziliență necesar României pentru accesarea de fonduri externe rambursabile și nerambursabile în cadrul Mecanismului de redresare și reziliență, ale Hotărârii nr. 209/2022 pentru aprobarea Normelor metodologice de aplicare a prevederilor Ordonanței de urgență a Guvernului nr. 124/2021, ale Acordului de finanțare privind implementarea investițiilor finanțate prin Planul Național de Redresare și Reziliență (PNRR), ale Ghidului Specific privind regulile și condițiile aplicabile finanțării din fonduri europene aferente PNRR în cadrul apelului de proiecte PNRR/2022/C3/S/I.1.B Componenta C3 – Managementul Deșeurilor, Investiția I1. Dezvoltarea, modernizarea și completarea sistemelor de management integrat al deșeurilor municipale la nivel de județ sau la nivel de oraș/comune, Subinvestiția II.B. - construirea de insule ecologice digitalizate, precum și ale art.18, art.68 alin (2) și art. 127 din Ordinul nr.600/2023 privind aprobarea Regulamentului de recepție și înscriere în evidențele de cadastru și carte funciară, cu modificările și completările ulterioare și art.879, art.880 di Codul Civil, cu modificările și completările ulterioare;

În temeiul dispozițiilor art.196 alin. (1) lit. a) din Codul Administrativ, cu modificările și completările ulterioare;

HOTĂRĂȘTE:

Art.1. (1) Se aprobă alipirea imobilului-teren, identificat cu nr. cadastral 89156, în suprafață de 2105 mp, situat în Cartier Banat, str. Andrei Mureșanu, cu imobilul-teren, identificat cu nr. cadastral 89155, în suprafață de 1442 mp, situat în Cartier Banat, rezultând un imobil-teren în suprafață de 3547 mp.

(2) Datele de identificare ale imobilului prevăzut la alin. (1) sunt înscrise în anexa nr.1 care face parte integrantă din prezenta hotărâre.

Art.2. (1) Se aprobă alipirea imobilului-teren, identificat cu nr. cadastral 89407, în suprafață de 9800 mp situat în str. Mihai Eminescu, cu imobilul-teren, identificat cu nr. cadastral 88270, în suprafață de 36875mp situat în Cartier Calea București, rezultând un imobil-teren în suprafață de 46675 mp.



(2) Datele de identificare ale imobilului prevăzut la alin.(1) sunt înscrise în anexa nr.2 care face parte integrantă din prezenta hotărâre.

Art.3. (1) Se aprobă alipirea imobilului-teren, identificat cu nr. cadastral 98653, în suprafață de 1381 mp, situat în Cartier Central, str. Doamna Bălașa, cu imobilul-teren, identificat cu nr. cadastral 100477, în suprafață de 193 mp situat în Cartier Central, parcare aferentă bl.13, rezultând un imobil-teren în suprafață de 1574 mp.

(2) Datele de identificare ale imobilului prevăzut la alin. (1) sunt înscrise în anexa nr.3 care face parte integrantă din prezenta hotărâre.

Art.4. Primarul Municipiului Pitești, Direcția Economică, Direcția Administrație Publică Locală, Juridic Contencios, Direcția Servicii Publice și Achiziții, vor aduce la îndeplinire dispozițiile prezentei hotărâri, care va fi comunicată acestora, precum și Direcției Tehnice, de către Secretarul General al Municipiului Pitești.

PREȘEDINTE DE ȘEDINȚĂ,
Manuela Elena Doleac




Contrasemnează pentru legalitate:
SECRETAR GENERAL AL MUNICIPIULUI,
Andrei-Cătăliș Călugăru

Pitești,
Nr. 363 din 31.07.2023

PLAN DE AMPLASAMENT SI DELIMITARE A IMOBILIULUI CU PROPUNEREA DE ALIPIRE

scara 1: 500

Nr. cadastral	Suprafata masurata	Adresa imobilului
	3547 mp	Mun. Pitesti, Cart. Banat, Str. Andrei Muresanu, Jud. Argeș
Cartea funciara		Jud. PITESTI, Intrevedere

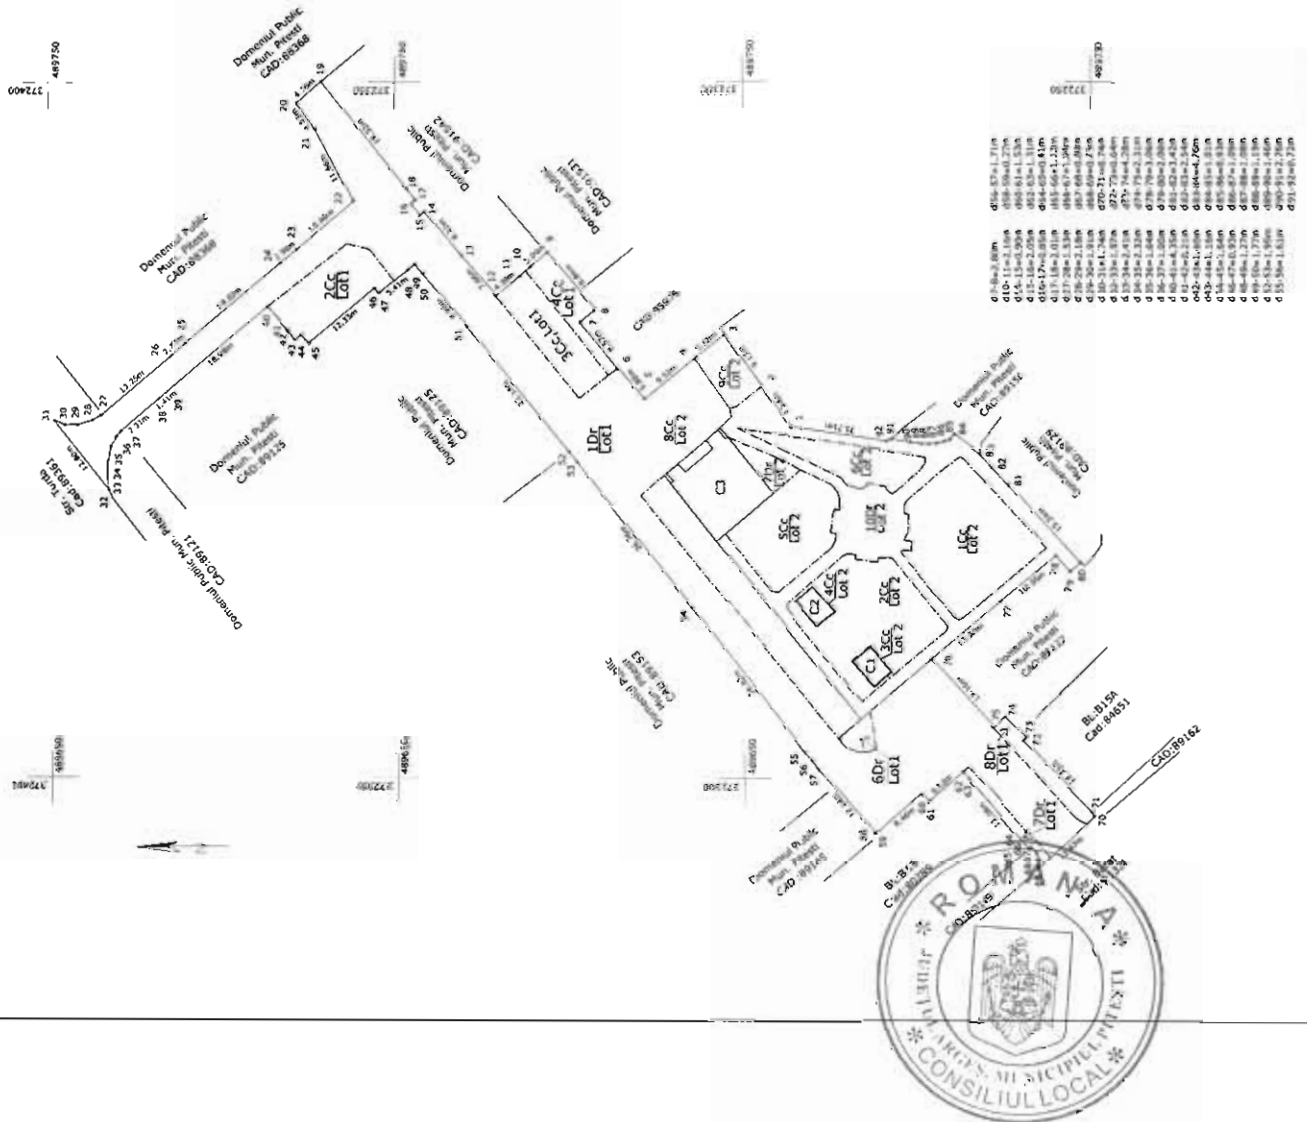

Nr. lot	Situatia actuala (inainte de alipire)		Situatia viitoare (dupa alipire)	
	Suprafata lotului (mp)	Destinatie	Suprafata lotului (mp)	Destinatie
100	1546	Drum	1546	Drum
101	124	Drum	124	Drum
102	105	Drum	105	Drum
103	57	Drum	57	Drum
104	489	Drum	489	Drum
105	17	Drum	17	Drum
106	25	Drum	25	Drum
107	42	Drum	42	Drum
108	272	Drum	272	Drum
109	345	Drum	345	Drum
110	17	Drum	17	Drum
111	166	Drum	166	Drum
112	93	Drum	93	Drum
113	28	Drum	28	Drum
114	128	Drum	128	Drum
115	49	Drum	49	Drum
116	427	Drum	427	Drum
117	3547	Drum	3547	Drum

Parafa
Semnatura si data
Stampa BCI


Executant
Semnatura si stampila
Data: 27.07.2023

ANEXA NR. 2 LA ICL NR. 363/21.07.2023

PLAN DE AMPLASAMENT SI DELIMITARE A IMOBILULUI CU PROPUNEREA DE ALPIRE

scara 1: 2000

Nr. cadastral	Suprafata masurata	Adresa Imobilului
	46675 mp	Mun. Pitesti, Cartier Calea Bucuresti, Str Mihai Eminescu, Jud. Arges
Cartea funciara		UAT PITESTI, Intravilan

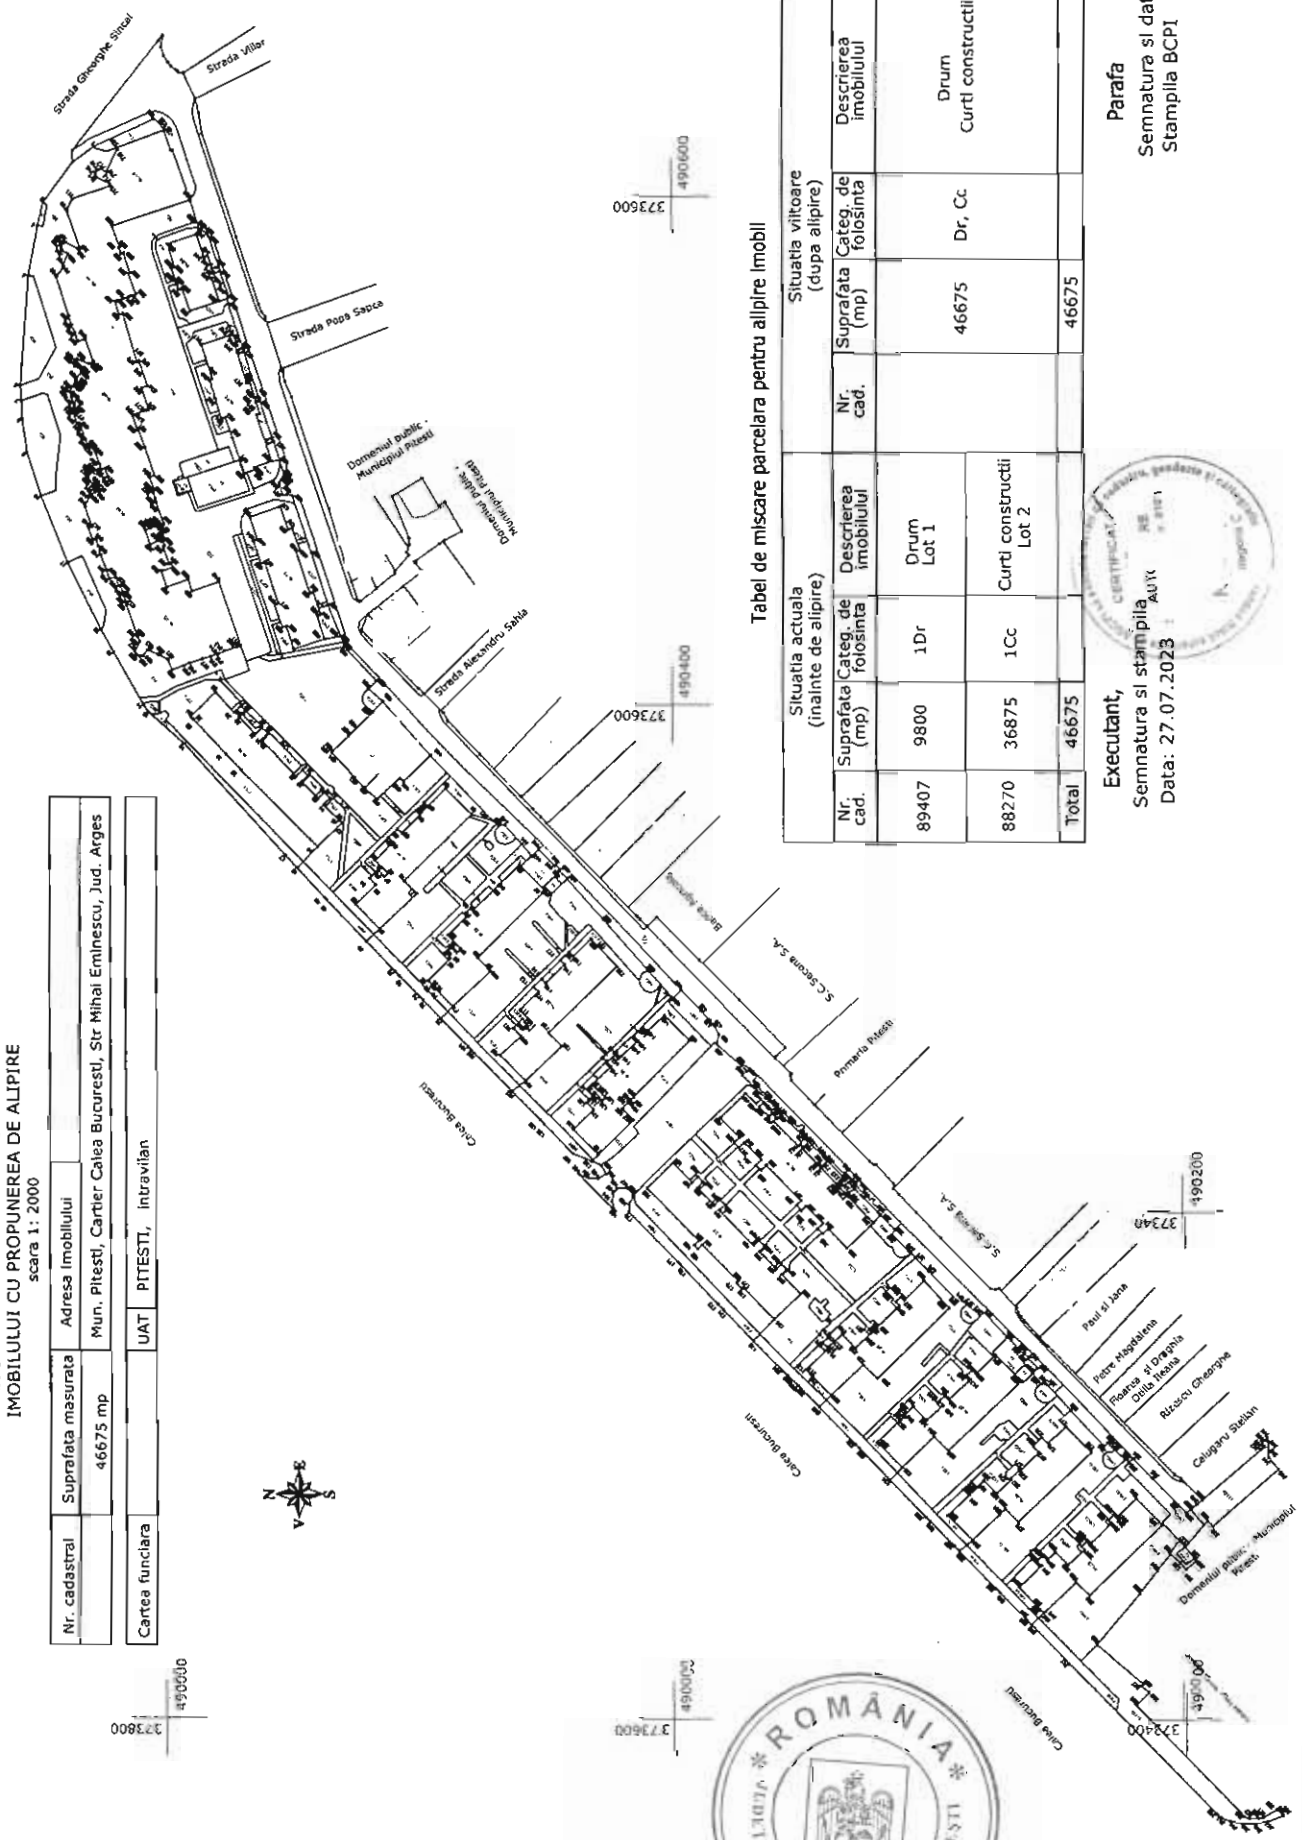

Tabel de miscare parcelara pentru alpire Imobil

Situatia actuala (inainte de alpire)			Situatia viitoare (dupa alpire)		
Nr. cad.	Suprafata Categ. de folosinta (mp)	Descrierea imobilului	Nr. cad.	Suprafata Categ. de folosinta (mp)	Descrierea imobilului
89407	9800	1Dr			Drum Lot 1
88270	36875	1Cc			Curti constructii Lot 2
Total	46675			46675	



Executant,
Semnatura si stampila
Data: 27.07.2023

Parafa
Semnatura si data
Stampila BCPI




ANEXA NR. 3 LA HCL NR. 25/31.07.2023

PLAN DE AMPLASAMENT SI DELIMITARE A IMOBILULUI CU PROPUNEREA DE ALPIRE

scara 1: 500

Nr. cadastral	Suprafata masurata	Adresa imobilului	Mun. Pitesti, Cartier Central,
	1574 mp	Str. Doamna Balasa, Parcare aferenta Bloc 13, Jud. Arges	

Cartea fundiara	UAT	PITESTI, intravilan
-----------------	-----	---------------------

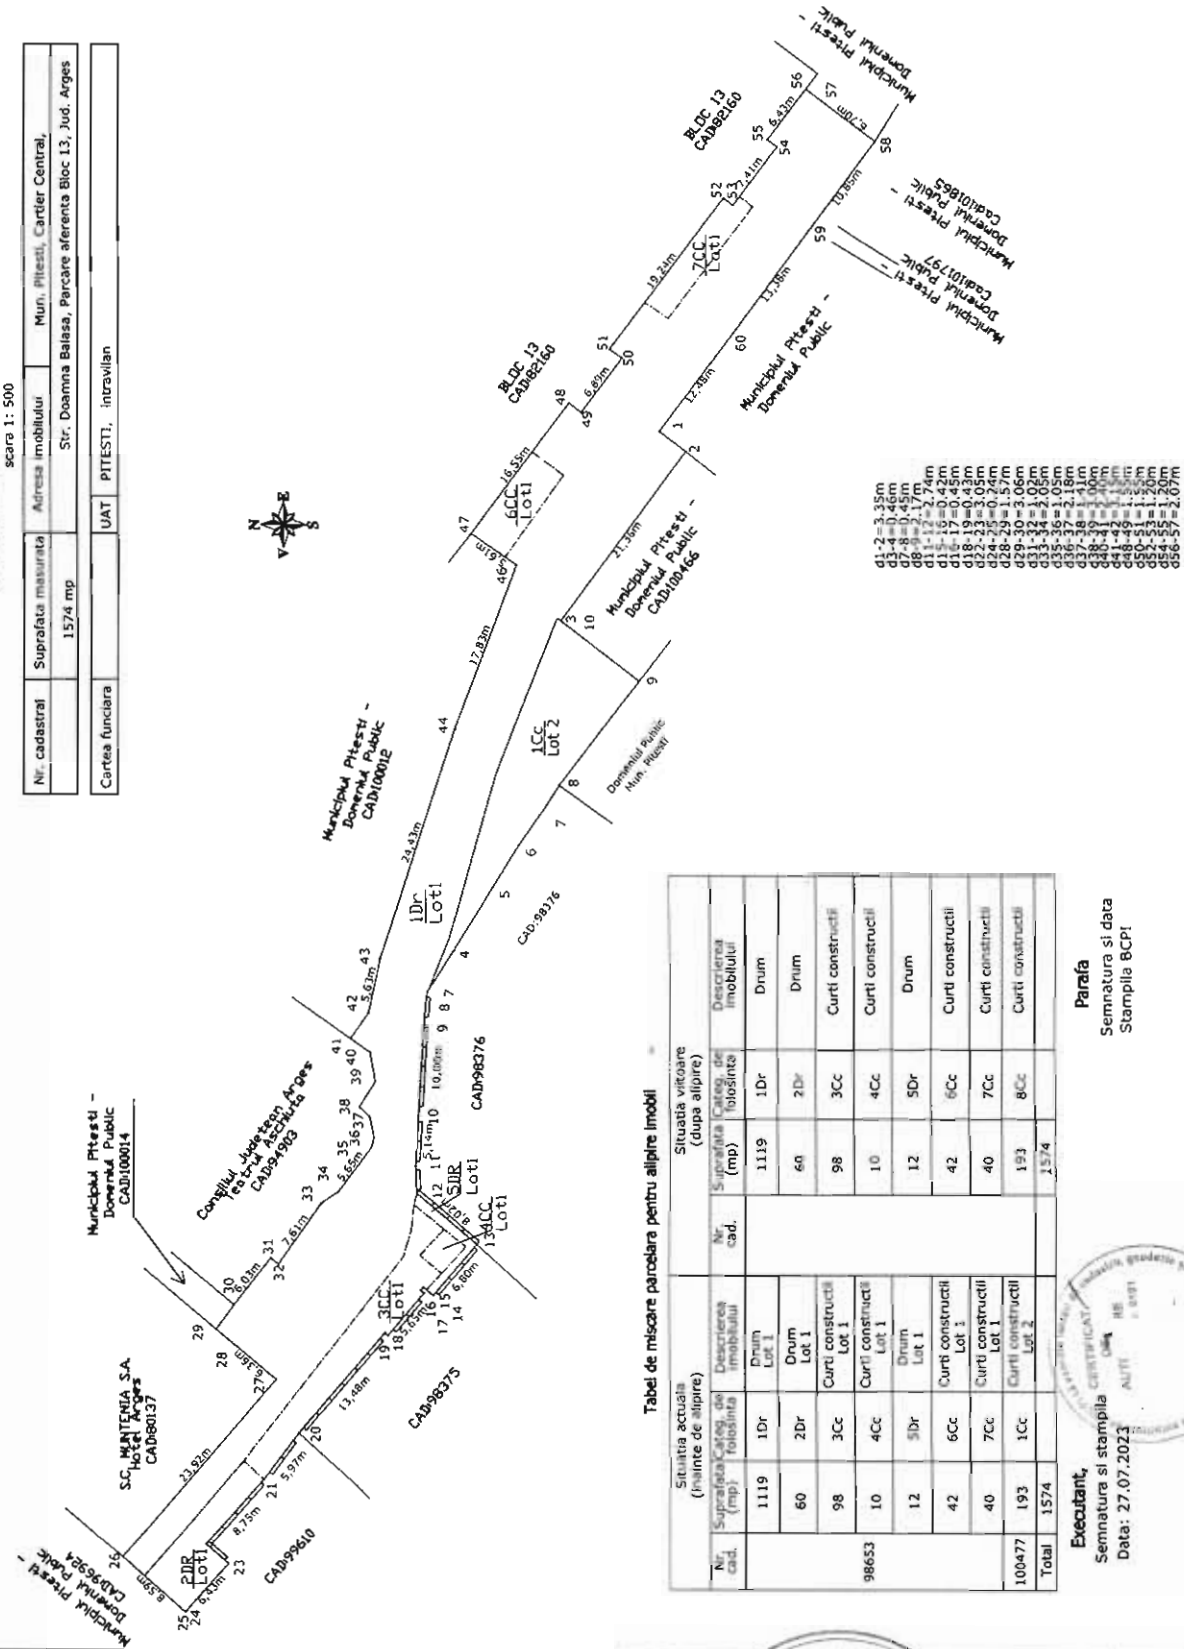

Tabel de miscare parcelara pentru alpire imobil

Situatia actuala (inainte de alpire)		Situatia viitoare (dupa alpire)	
Nr. cad.	Suprafata (mp)	Nr. cad.	Suprafata (mp)
98653	1119	1D	1119
	60	2D	60
	98	3C	98
	10	4C	10
	12	5D	12
	42	6C	42
	40	7C	40
100477	193	8C	193
Total	1574		1574

Executant,
Semnatura si stampila
Data: 27.07.2023

Parafa
Semnatura si data
Stampila BCP

