

HOTĂRÂRE

**privind aprobarea alipirii unor terenuri situate în intravilanul municipiul
Pitești, identificate cu numerele cadastrale 97122, 89654, 92653 și 93367**

Consiliul Local al Municipiului Pitești, întrunit în ședință ordinară;

Având în vedere:

-Referatul de aprobare pentru proiectul de hotărâre inițiat de Primarul Municipiului Pitești;

-Raportul nr.14920/18.02.2024 al Direcției Juridice și Administrație Publică Locală;

-Avizele comisiilor de specialitate ale consiliului local cuprinse în procesele-verbale nr.17113/2024, nr.17114/2024, nr.17116/2024, nr.17117/2024, nr.17119/2024;

-Adresa Administrației Domeniului Public Pitești nr.1409/13.02.2024, înregistrată la Primăria Municipiului Pitești sub.nr.8444/13.03.2024;

Văzând prevederile art.129 alin. (2) lit. c) din Codul Administrativ și ale art.18 lit.e), art.68 alin. (2) și art.127 alin.(2) din Ordinul nr.600/2023 privind aprobarea Regulamentului de recepție și înscriere în evidențele de cadastru și carte funciară, cu modificările și completările ulterioare;

În temeiul dispozițiilor art.196 alin.(1) lit.a) din Codul Administrativ, cu modificările și completările ulterioare

HOTĂRĂȘTE:

Art.1.(1) Se aprobă alipirea, într-un singur lot în suprafață totală de 1556 mp., a imobilelor-terenuri, după cum urmează:

a)lotul nr.1 în suprafață de 1203 mp, înscris în cartea funciară nr.97122/Pitești;

b)lotul nr.2 în suprafață de 203 mp, înscris în cartea funciară nr.89654/Pitești;

c)lotul nr.3 în suprafață de 108 mp, înscris în cartea funciară nr.92653/Pitești;

d)lotul nr.4 în suprafață de 42 mp, înscris în cartea funciară nr.93367/Pitești;

(2) Datele de identificare ale imobilelor prevăzute la alin.(1) sunt înscrise în anexa, care face parte integrantă din prezenta hotărâre.

Art.2. Primarul Municipiului Pitești, Direcția Juridică și Administrație Publică Locală, Administrația Domeniului Public Pitești și Direcția Economică vor aduce la îndeplinire prezenta hotărâre, care va fi comunicată acestora, de către Secretarul General al Municipiului Pitești.


PREȘEDINTE DE ȘEDINȚĂ
Darius-Sebastian Nedelcu



Contrasemnează pentru legalitate:
SECRETAR GENERAL AL MUNICIPIULUI,
Andrei-Cătălin Călugăru

Anexă la H.C.L. nr. 119 / 28-03 2024

Nr. cadastral	Suprafata masurata	Adresa imobilului	Mun. Pitesti,
	1556 mp	Cartier Prundu, intrarea Islazului, Str. Bananal, Jud. Arges	
Cartea funciara		UAT	PITESTI, Intravilan

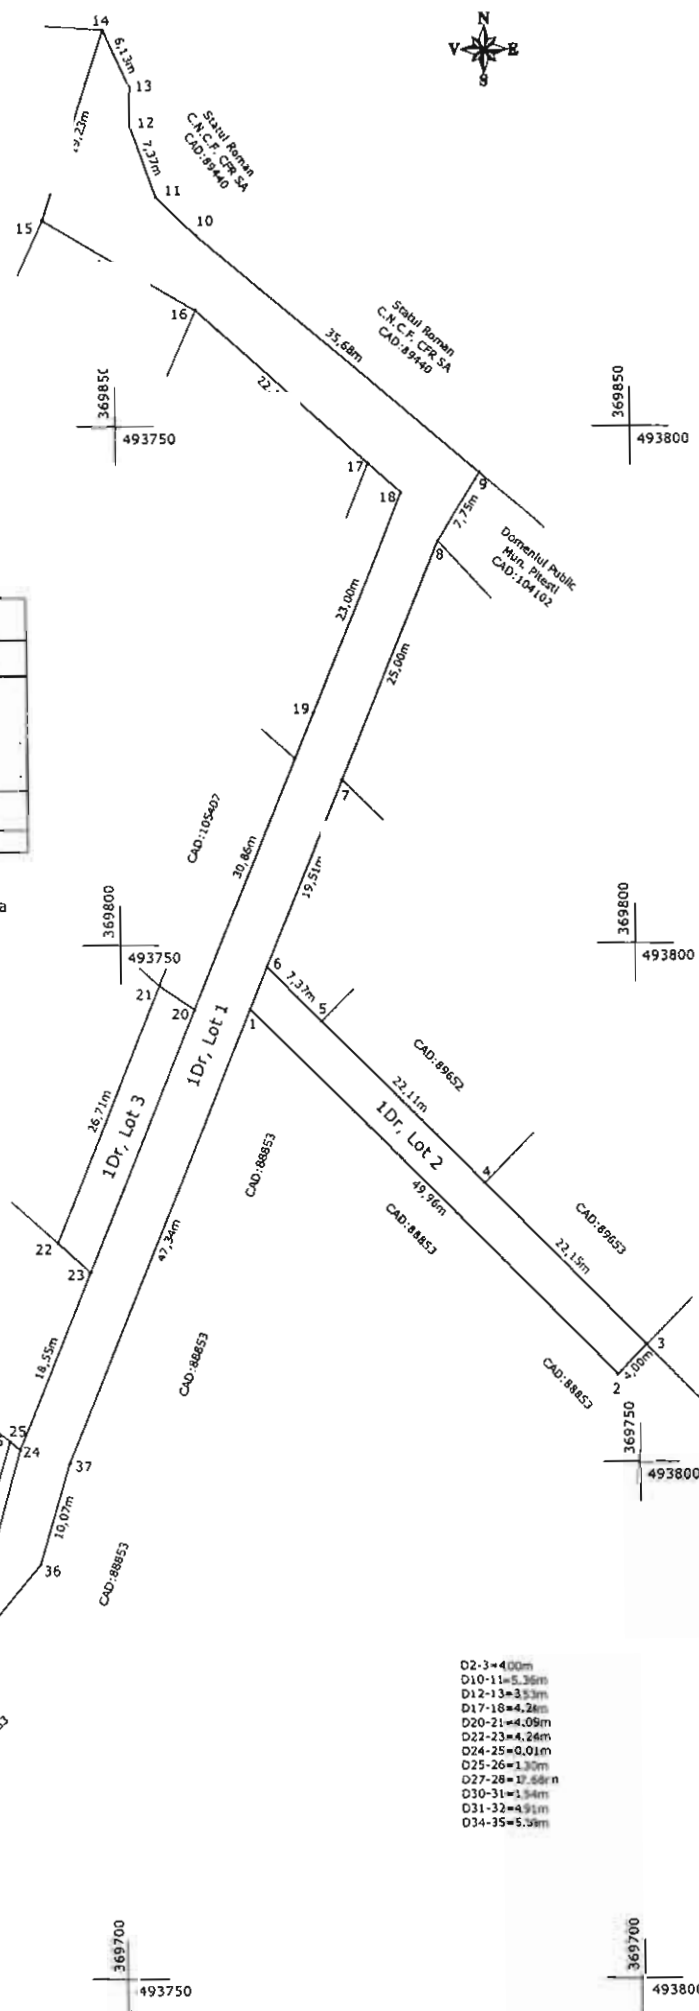

Situația actuală (înainte de alipire)				Situația viitoare (după alipire)			
Nr. cad.	Suprafața (mp)	Categ. de folosință	Descrierea imobilului	Nr. cad.	Suprafața (mp)	Categ. de folosință	Descrierea imobilului
97122	1203	1Dr	Drum Lot 1		1514	1Dr	Drum
89654	203	1Dr	Drum Lot 2				
92653	108	1Dr	Drum Lot 3				
93367	42	1P	Pășuni Lot 4		42	2P	Pășuni
Total	1556				1556		

Executant,
Semnatura si stampila
Data: 15.03.2024

Parafa
Semnatura si data
Stampila BCPI



D2-3=4.00m
D10-11=5.36m
D12-13=3.53m
D17-18=4.26m
D20-21=4.09m
D22-23=4.24m
D24-25=0.01m
D25-26=1.30m
D27-28=17.68m
D30-31=1.54m
D31-32=4.91m
D34-35=5.38m