

HOTĂRÂRE

privind aprobarea alipirii a două loturi de teren situate în intravilanul municipiului Pitești, Cartier Trivale, identificate cu numerele cadastrale 91793 și 106545

Consiliul Local al Municipiului Pitești, întrunit în ședință ordinară;

Având în vedere:

-Referatul de aprobare pentru proiectul de hotărâre inițiat de Primarul Municipiului Pitești;

-Raportul nr.39033/18.07.2024 al Direcției Juridice și Administrație Publică Locală;

-Avizele comisiilor de specialitate ale consiliului local cuprinse în procesele-verbale nr. 39724/2024, nr.39725/2024, nr. 39726/2024, nr. 39728/2024, nr. 39730/2024;

-Adresa nr.38157/15.07.2024 a Direcției Tehnice-Serviciul Investiții din cadrul Primăriei municipiului Pitești;

Văzând prevederile art.129 alin. (2) lit. c) din Codul Administrativ și ale art.18 lit.e), art.68 alin. (2) și art.127 alin.(2) din Ordinul nr.600/2023 privind aprobarea Regulamentului de recepție și înscriere în evidențele de cadastru și carte funciară, cu modificările și completările ulterioare;

În temeiul dispozițiilor art.196 alin.(1) lit.a) din Codul Administrativ, cu modificările și completările ulterioare

HOTĂRĂȘTE:

Art.1. (1) Se aprobă alipirea, într-un singur lot, în suprafață totală de 80.360 mp., a imobilelor-terenuri, după cum urmează :

a) lotul nr.1, în suprafață de 66.036 mp, înscris în cartea funciară nr. 91793/Pitești;

b) lotul nr.2, în suprafață de 14.324 mp, înscris în cartea funciară nr.106545/Pitești.

(2) Datele de identificare ale imobilelor prevăzute la alin.(1) sunt înscrise în anexa care face parte integrantă din prezenta hotărâre.

Art.2. Primarul Municipiului Pitești, Direcția Juridică și Administrație Publică Locală, Direcția Tehnică și Direcția Economică vor aduce la îndeplinire dispozițiile prezentei hotărâri, care va fi comunicată acestora, de către Secretarul General al Municipiului Pitești.


**PREȘEDINTE DE ȘEDINȚĂ,**
Gelu Tofan

Contrasemnează pentru legalitate:
SECRETAR GENERAL AL MUNICIPIULUI,
Andrei-Cătălin Călugăru

PLAN DE AMPLASAMENT SI DELIMITARE A IMOBILIULUI CU PROPRIETATE DE ALPIRE

Scara 1:2000

Nr. Cadastrel	Suprafata masurata	Adresa imobilului	Num. Permis. Silv. Timpul Acquisit. Timpul Acquisit.
	80360 mp	CAZARNA DRAGAN, Nr. 17, CAZARNA 3255 - TEREN DESTINATIE SPECIALA, Loc. Alpire	
Caracteristici		Unitate	PITESTI, intravilan

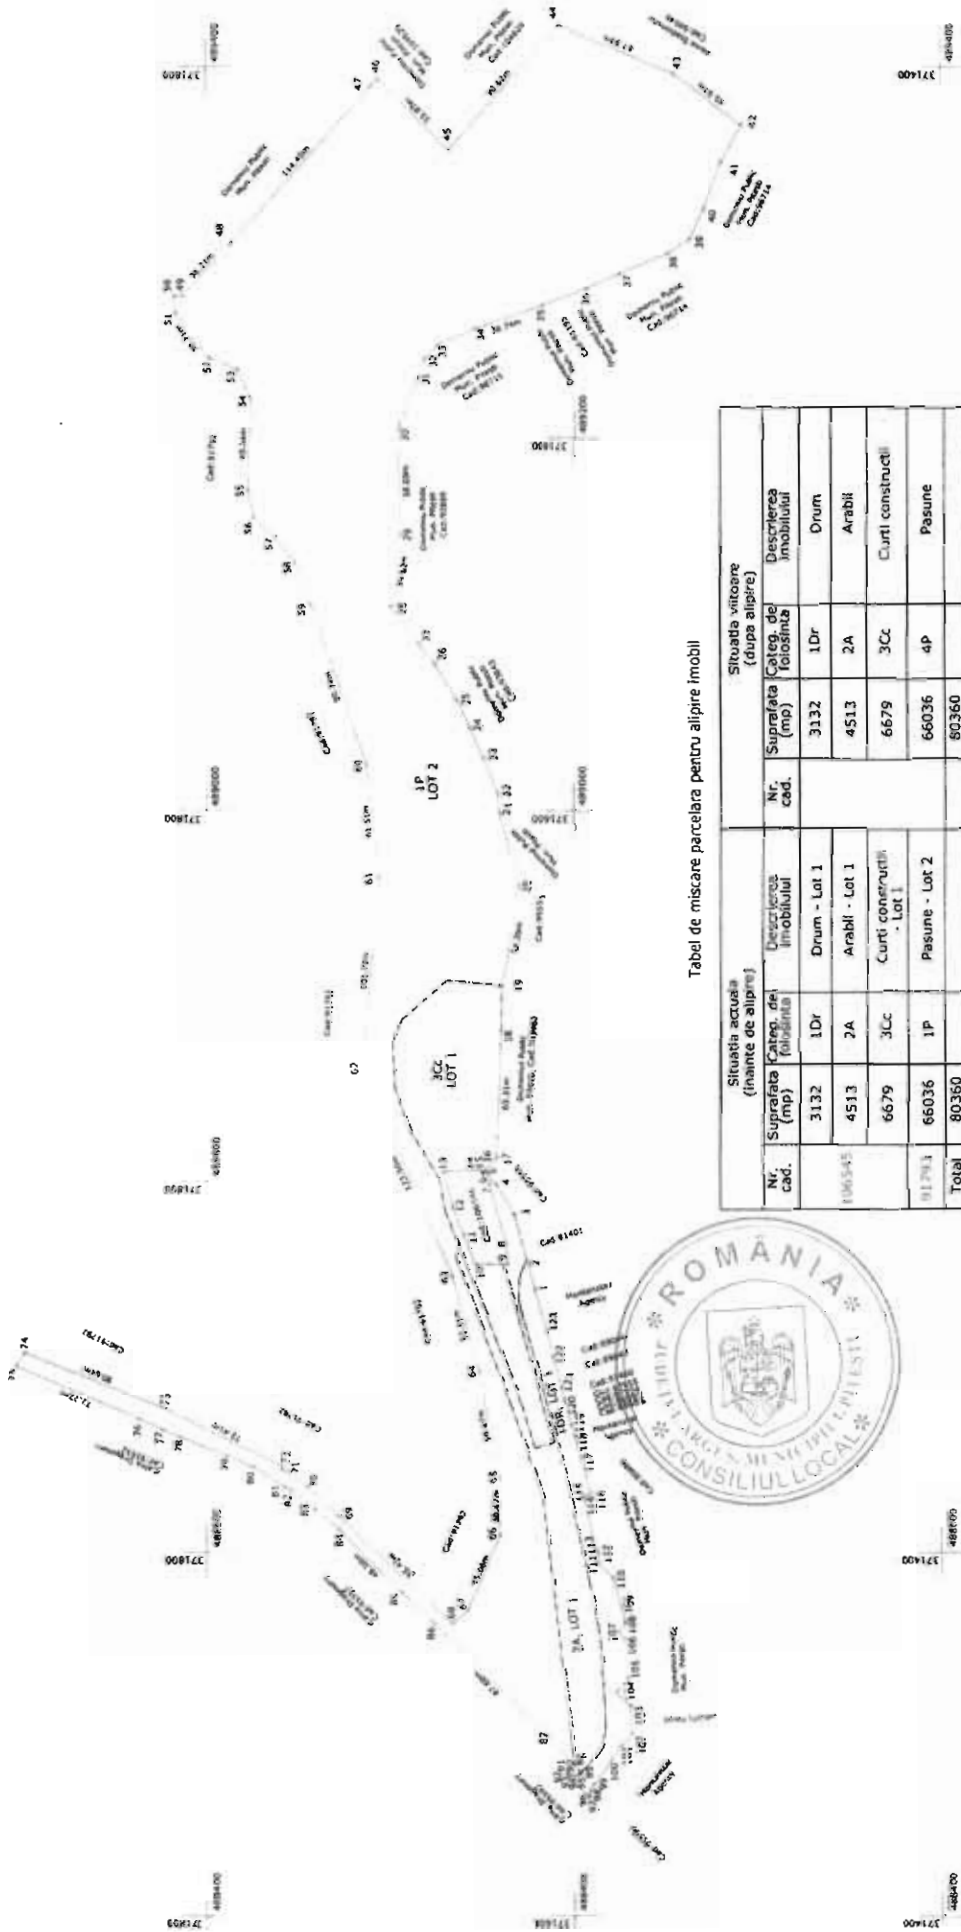

Tabl de miscare parcelara pentru alpire Imobil

Situatia actuala (inainte de alpire)		Situatia viitoare (dupa alpire)	
Nr. cad.	Suprafata (mp)	Nr. cad.	Suprafata (mp)
106545	3132	1Dr	3132
	4513	2A	4513
	6679	3Cc	6679
91291	66036	1P	66036
Total	80360		80360

Parafa
Semnatura si data
Stampila BCP

Executant
Semnatura si stampila
Data: 09.07.2024

