

HOTĂRÂRE
privind organizarea, exploatarea și întreținerea unor parcări cu plată
în municipiul Pitești

Consiliul Local al Municipiului Pitești întrunit în ședință ordinară;
Având în vedere:

- Referatul de aprobare pentru proiectul de hotărâre inițiat de Primarul Municipiului Pitești;
- Raportul nr. 2954/17.01.2024 al Direcției Tehnice;
- Avizele comisiilor de specialitate ale consiliului local cuprinse în procesele-verbale nr. 4304/2024, nr.4305/2024, nr.4306/2024, nr.4307/2024, nr.4308/2024;
- Adresa nr.1148/15.01.2024 a Serviciului Public de Exploatare a Patrimoniului Municipiului Pitești, înregistrată la Primăria Municipiului Pitești sub nr. 2619/16.01.2024;

Văzând prevederile art. 3 alin. (1) lit. i), art. 19 și art. 28 lit. j) din O.G. nr. 71/2002 privind organizarea și funcționarea serviciilor publice de administrare a domeniului public și privat de interes local, cu modificările și completările ulterioare, precum și ale art. 129 alin (1) și alin. (2) lit. c) din OUG nr. 57/2019 privind Codul Administrativ, cu modificările și completările ulterioare;

În temeiul dispozițiilor art. 196, alin. (1), lit. a) din OUG nr. 57/2019 privind Codul Administrativ, cu modificările și completările ulterioare,

HOTĂRĂȘTE :

Art.1 (1) Se aprobă organizarea, exploatarea și întreținerea de către Serviciul Public de Exploatare a Patrimoniului Municipiului Pitești, a parcarilor publice în regim de parcări cu plată, cu datele de identificare prevăzute în anexele nr. 1 și nr. 2, care fac parte integrantă din prezenta hotărâre.

(2) Serviciul Public de Exploatare a Patrimoniului Municipiului Pitești împreună cu Administrația Domeniului Public Pitești, asigură amenajarea și menținerea în stare corespunzătoare a parcarilor prevăzute la alin. (1).

Art.2 (1) Parcarile care fac obiectul prezentei hotărâri se utilizează contra cost, pe bază de tichet/abonament de parcare sau cu plata on line prin aplicația TPARK-SMS și card bancar.

(2) Parcarile prevăzute la art. 1, se supun prevederilor Regulamentului de organizare și funcționare a sistemului de parcare cu plată aprobat prin H.C.L. nr. 138/2009, cu modificările și completările ulterioare.

(3) Încasările realizate din exploatarea locurilor de parcare prevăzute în prezenta hotărâre se fac venit la bugetul local, în condițiile legii.

Art.3. Serviciul Public de Exploatare a Patrimoniului Municipiului Pitești și Administrația Domeniului Public Pitești vor aduce la îndeplinire dispozițiile prezentei hotărâri, care va fi comunicată acestora de către Secretarul General al Municipiului Pitești.

Prezenta hotărâre intră în vigoare la 01.04.2024.



Contrasemnează pentru legalitate
SECRETAR GENERAL AL MUNICIPIULUI,
Andrei-Cătălin Călugăru




Plan de amplasament
Parcari - Str. Basarabiei

Pitești, Jud. Argeș

Scara 1:500

-Planșa 1-

Nr. Parcari - 91

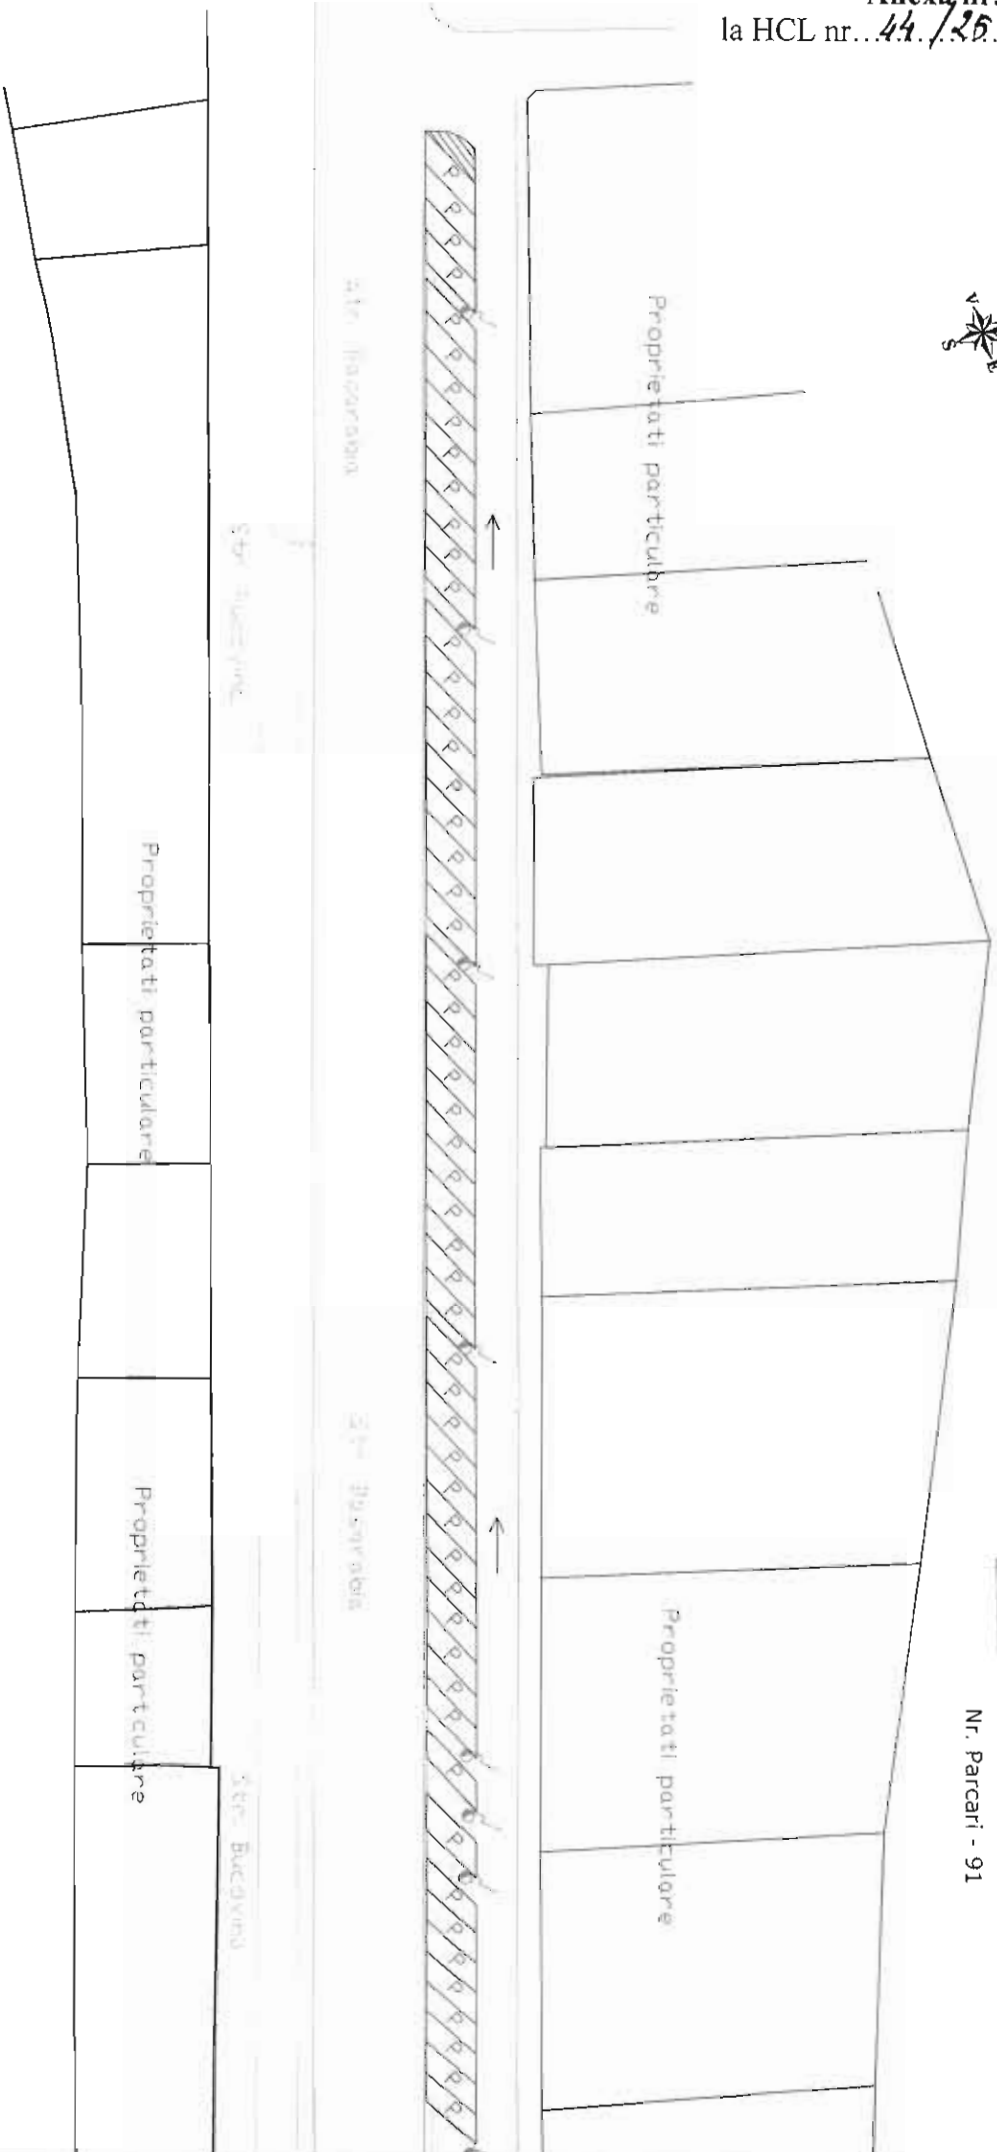

LEGENDA

- Stalp beton
- Drum
- Terata proprietate

Executant:

Plan de amplasament
Parcari - Str. Basarabiei
Pitești, Jud. Arges
Scara 1:500
-Planşa 2-

Nr. Parcari - 91



Proprietati particulare

Proprietati particulare



Str. Basarabiei

Str. Basarabiei

Str. Bucovino

Proprietati particulare

Pitești Argeș



Execuții

