

HOTĂRÂRE
privind aprobarea prelungirii unor artere de circulație din municipiul Pitești

Consiliul Local al Municipiului Pitești, întrunit în ședință ordinară;

Având în vedere :

- Referatul de aprobare pentru proiectul de hotărâre inițiat de Primarul Municipiului Pitești;
- Raportul nr. 62725 din 11.12.2025 al Direcției Arhitect Șef și Direcția Tehnică;
- Avizele comisiilor de specialitate ale consiliului local cuprinse în procesele-verbale nr. 63503/2025, nr. 63505/2025, nr. 63507/2025, nr. 63508/2025, nr. 63510/2025;

Văzând prevederile art. 2 lit. „d” din O.G. nr. 63/2002, privind atribuirea sau schimbarea de denumiri, cu modificările și completările ulterioare, ale art. 129 alin.(2) lit.c din Codul Administrativ, cu completările ulterioare, precum și ale art. 8 din O.G. nr. 42/1997 privind regimul drumurilor, republicată cu modificările și completările ulterioare;

În temeiul dispozițiilor art. 196 alin.(1) lit.a) din Codul Administrativ, cu completările ulterioare,

HOTĂRĂȘTE :

Art.1 (1) Se aprobă prelungirea străzii Străzii Vasile Veselovschi cu un segment, care va purta aceeași denumire, cu datele de identificare prevăzute în **anexele nr. 1 și 2**.

(2) Poziția nr. 2 de la pag.39 din anexa la HCL nr. 65/2010 privind aprobarea Nomenclatorului alfabetic al arterelor de circulație din municipiul Pitești, se modifică în mod corespunzător.

Art.2 (1) Se aprobă prelungirea străzii Găvenii cu un nou segment, care va purta aceeași denumire, cu datele de identificare prevăzute în anexele nr. 3 și 4.

(2) Poziția nr.14 de la pag.16 din anexa la HCL nr. 65/2010 privind aprobarea Nomenclatorului alfabetic al arterelor de circulație din municipiul Pitești, se modifică în mod corespunzător.

Art.3 Inventarul bunurilor care aparțin domeniului public al Municipiului Pitești, atestat prin HG nr. 447/2002, se va actualiza, în condițiile legii, cu influențele ce decurg din prezenta hotărâre.

Art.4 Direcția Arhitect Șef, Direcția Tehnică, Serviciul Public de Exploatare a Patrimoniului Municipiului Pitești, Administrația Domeniului Public Pitești și Direcția Juridică și Administrație Publică Locală vor aduce la îndeplinire dispozițiile prezentei hotărâri care va fi comunicată acestora, direcțiilor și compartimentelor independente din aparatul propriu de specialitate al Primarului Municipiului Pitești, precum și Poliției Municipiului Pitești, C.N. Poștei Române S.A., Inspectoratului de Jandarmi Județean Argeș, Poliției Locale a Municipiului Pitești și Direcției pentru Evidența Persoanelor a Municipiului Pitești de către Secretarul General al Municipiului Pitești.

PRESEDINTE DE ȘEDINȚĂ,

Mihail-Ioan Mihăilescu

Contrasemnează pentru legalitate:

SECRETAR GENERAL AL MUNICIPIULUI,

Andrei - Cătălin Călugăru


zona Nord (cartier Găvana)

NR. CRT	DENUMIRE STRADĂ	IDENTIFICARE TRASEU	OBSERVAȚII
0	1	2	3
1.	Strada VasileVeselovschi	Artera de circulație pornește de la str.Plopilor, spre Sud- Est printre blocurile S1 și S3A, apoi o ramificație spre Sud-Vest, printre proprietățile particulare până se înfundă, și o altă ramificație spre Sud-Est pe alea din proximitatea blocurilor S1 și S1A, continuând spre N-E până la intersecția cu bulevardul Nicolae Bălcescu.	



ANEXA 2

la Hotărârea Consiliului Local
Nr. 607... din 18.12... 2025

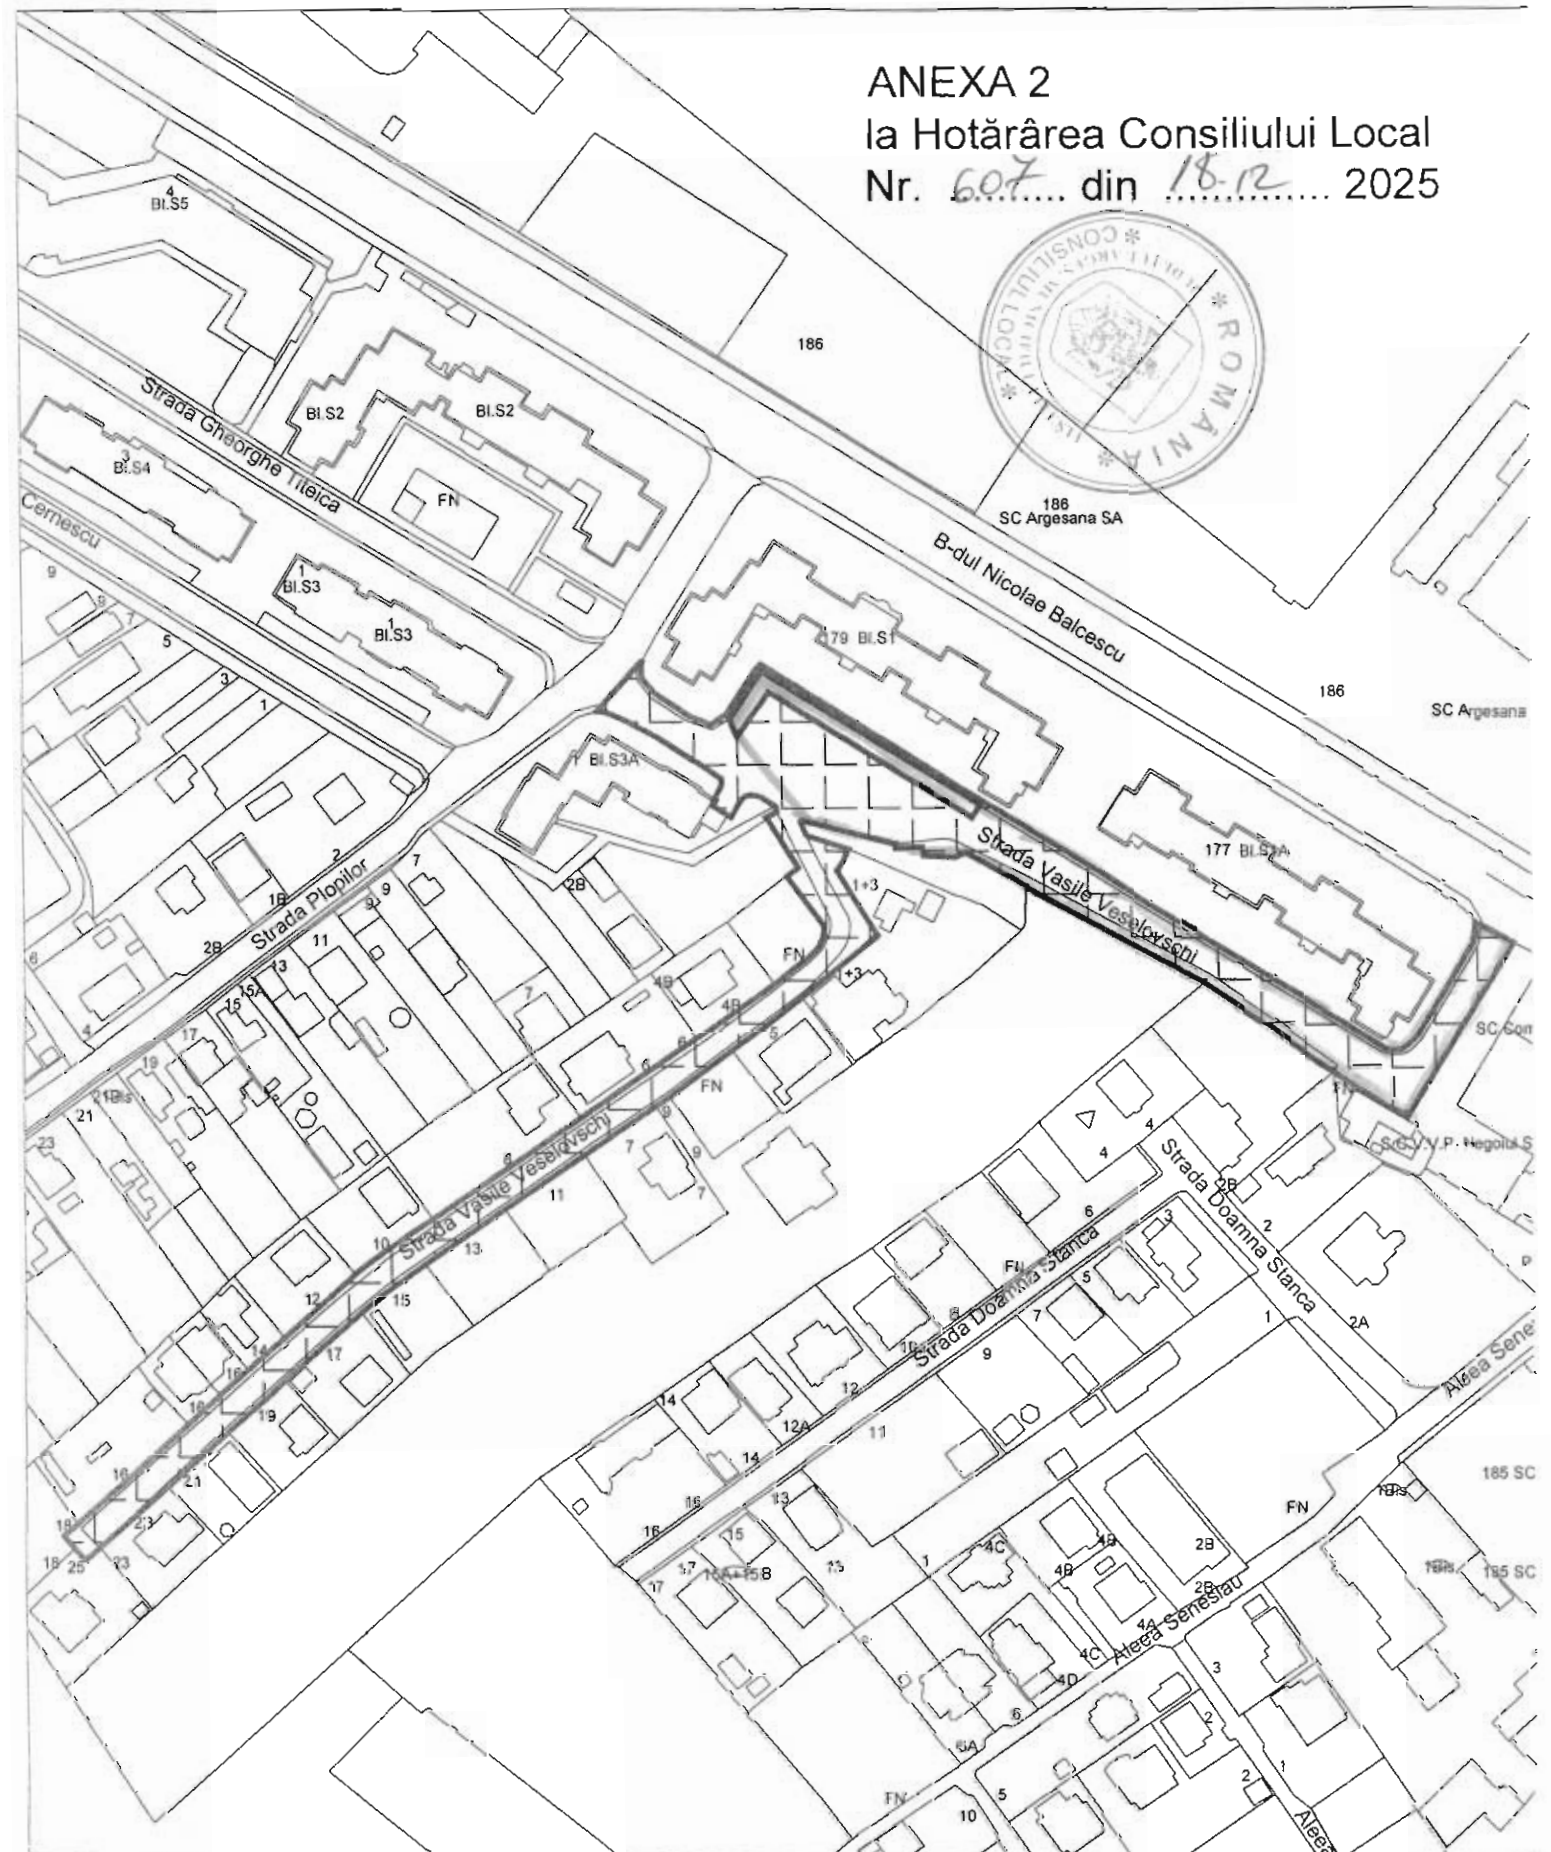

A N E X A nr. 3
la Hotărârea Consiliului Local
Nr. 607 din 18.12.2025

zona Nord (cartier Găvana)

NR. CRT	DENUMIRE STRADĂ	IDENTIFICARE TRASEU	OBSERVAȚII
0	1	2	3
1.	Strada GĂVENII	Traseu: de la b-dul Nicolae Bălcescu, spre N-E, traversează calea ferată, apoi cuprinde un segment spre V, pe o parte din calea ferată industrială-dezafectată, oprindu-se la proprietatea cu nr. cadastral 101405 și continuă cu un alt segment spre Nord până la intersecția cu strada Depozitelor.	



PLAN DE SITUATIE
PITESTI, ZONA STR. GAVENII
SCARA 1:500

