

**HOTĂRÂRE**  
**privind înființarea, exploatarea și întreținerea unor parcări cu plată**  
**în municipiul Pitești**

Consiliul Local al Municipiului Pitești întrunit în ședință ordinară;

Având în vedere:

-Referatul de aprobare pentru proiectul de hotărâre inițiat de Primarul Municipiului Pitești;

-Raportul nr. 27749/15.06.2026 al Direcției Tehnice;

-Avizele comisiilor de specialitate ale consiliului local cuprinse în procesele-verbale nr. 29489/2026, nr. 29490/2026, nr. 29491/2026, nr. 29492/2026, nr. 29494/2026;

-Adresa nr. 11152/14.05.2026 a Serviciului Public de Exploatare a Patrimoniului Municipiului Pitești, înregistrată la Primăria Municipiului Pitești sub nr. 23451/20.05.2026;

Văzând prevederile art. 3, lit. i) din O.G. nr. 71/2002 privind organizarea și funcționarea serviciilor publice de administrare a domeniului public și privat de interes local, cu modificările și completările ulterioare și ale art. 129 din OUG nr. 57/2019 privind Codul Administrativ, cu modificările și completările ulterioare;

În temeiul dispozițiilor art. 196, alin. (1), lit. a) din OUG nr. 57/2019 privind Codul Administrativ, cu modificările și completările ulterioare,

**HOTĂRĂȘTE :**

**Art.1. (1)** Se aprobă înființarea, exploatarea și întreținerea de către Serviciul Public de Exploatare a Patrimoniului Municipiului Pitești, a parcarilor publice în regim de parcări cu plată, cu datele de identificare prevăzute în anexele nr. 1-9, care fac parte integrantă din prezenta hotărâre.

**(2)** Serviciul Public de Exploatare a Patrimoniului Municipiului Pitești împreună cu Administrația Domeniului Public Pitești, asigură amenajarea și menținerea în stare corespunzătoare a parcarilor prevăzute la alin. (1).

**Art.2. (1)** Parcarile care fac obiectul prezentei hotărâri se utilizează contra cost, la aparatele de autotaxare din proximitate, precum și prin sistemele de plată on-line.

**(2)** Tarifele de parcare pentru autovehicule sunt cele aprobate prin H.C.L. nr. 138/2009 pentru aprobarea Regulamentului de organizare și funcționare a sistemului de parcare cu plată din municipiul Pitești, cu modificările și completările ulterioare.

**(3)** Încasările realizate din exploatarea locurilor de parcare prevăzute în prezenta hotărâre se fac venit la bugetul local, în condițiile legii.

**Art.3.** Serviciul Public de Exploatare a Patrimoniului Municipiului Pitești și Administrația Străzilor Pitești SRL vor aduce la îndeplinire dispozițiile prezentei hotărâri, care va fi comunicată acestora precum și Direcției Tehnice și Direcției Juridice și Administrație Publică Locală de către Secretarul General al Municipiului Pitești.

Prezenta hotărâre intră în vigoare la 01.08.2026.

**PREȘEDINTE DE ȘEDINȚĂ,**  
**Lucretiu-Ioan Răduț**


**Contrasemnează pentru legalitate:**  
**SECRETAR GENERAL AL MUNICIPIULUI,**  
**Andrei - Cătălin Călușăru**

PLANSA 1

Plan de amplasament  
Parcari - B-dul. Eroilor  
Pitești, Jud. Argeș

Scara 1:500  
Numar parcar: 69

|       |       |       |
|-------|-------|-------|
| PL. 1 | PL. 2 | PL. 3 |
|-------|-------|-------|

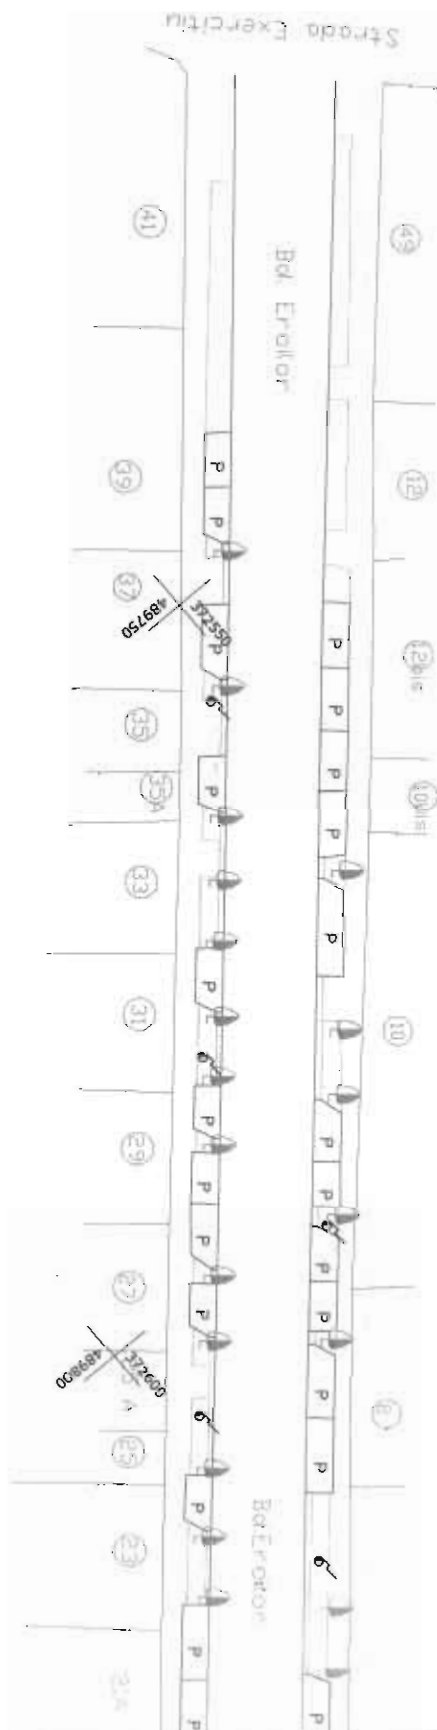

Executant: Ing. |

3725  
489750

372550  
489800

3725  
489800

PLANSA 2

Plan de amplasament  
Parcari - B-dul. Eroilor

Pitești, Jud. Argeș

Scara 1:500

Numar parcar : 69

PL. 1

PL. 2

PL. 3



Restaurant "Panoramic"

B-dul Eroilor

Strada Teilor

Strada Primaverii

372750  
489950

372750  
489900

372750  
489850

372700  
489850

372650  
489800

372650  
489750


372650  
489900

372700  
489950


Executant: Ing.



PLANSĂ 3  
Plan de amplasament  
Parcari - B-dul. Eroilor  
Pitești, Jud. Argeș  
Scara 1:500  
Numar parcari : 69

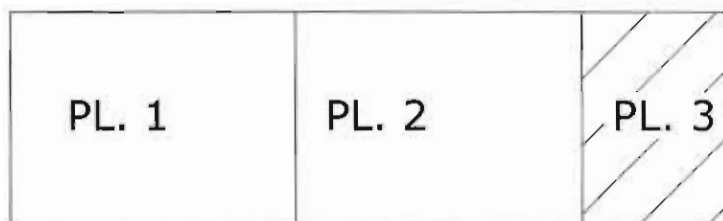

Muzeul Județean Argeș

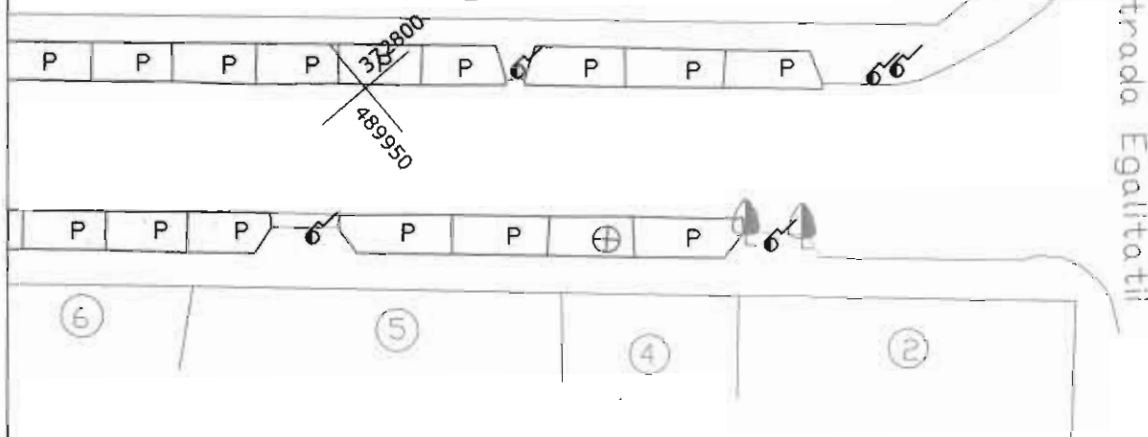

Executant: Ing.

372800  
490000



-plansa 1-

Numar parcare : 96

BI PS36

Imobilizant 11A

Proprietati Particulare

proprietati particulare

Proprietati Particulare

proprietati particulare

Proprietati Particolare

Proprietati particulare

## Executive



ANEXA nr. 2

La HCL nr. 266/25.06.....2026


# Plan de amplasament

Parcari - Str Teilor, Pitesti, Jud. Arges

Scara 1:500

-planşa 2-

Numar parcare : 96

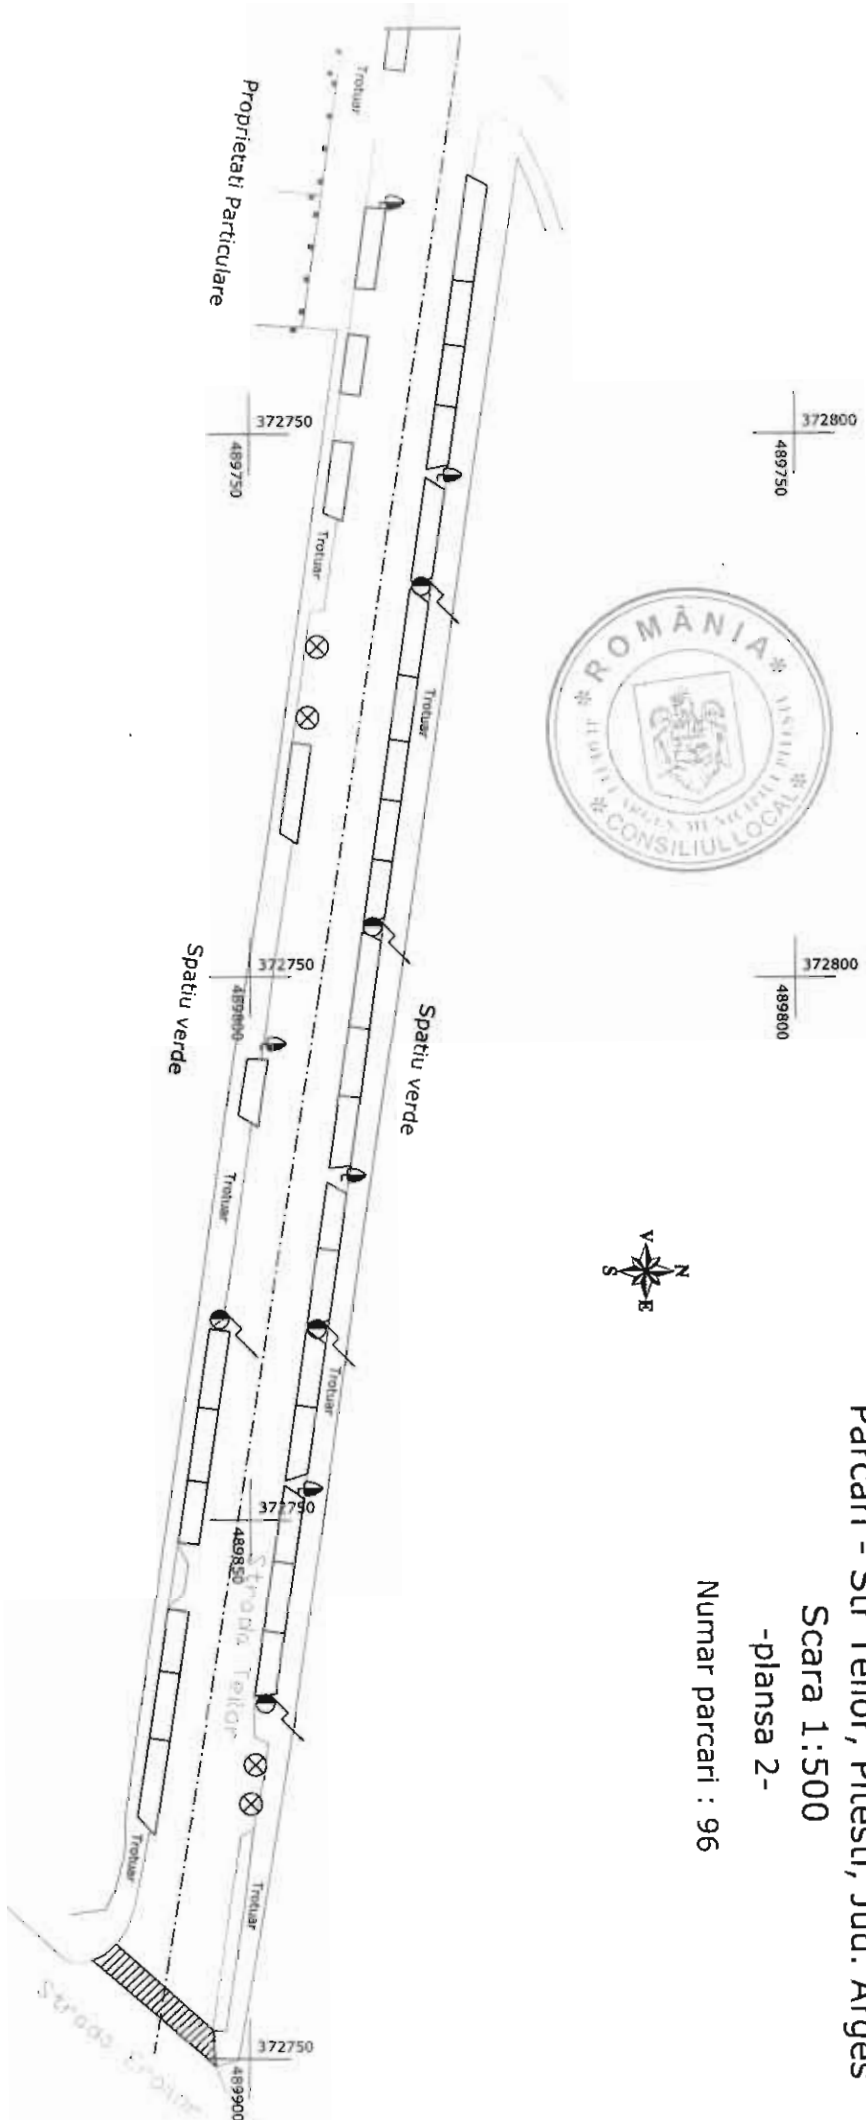

Execu




Plan de amplasament  
Parcari - Bdul. Nicolae Dobrin  
-Cimitir-


Pitești, Jud. Argeș  
Scara 1:500

Numar parcar : 17

Executant:

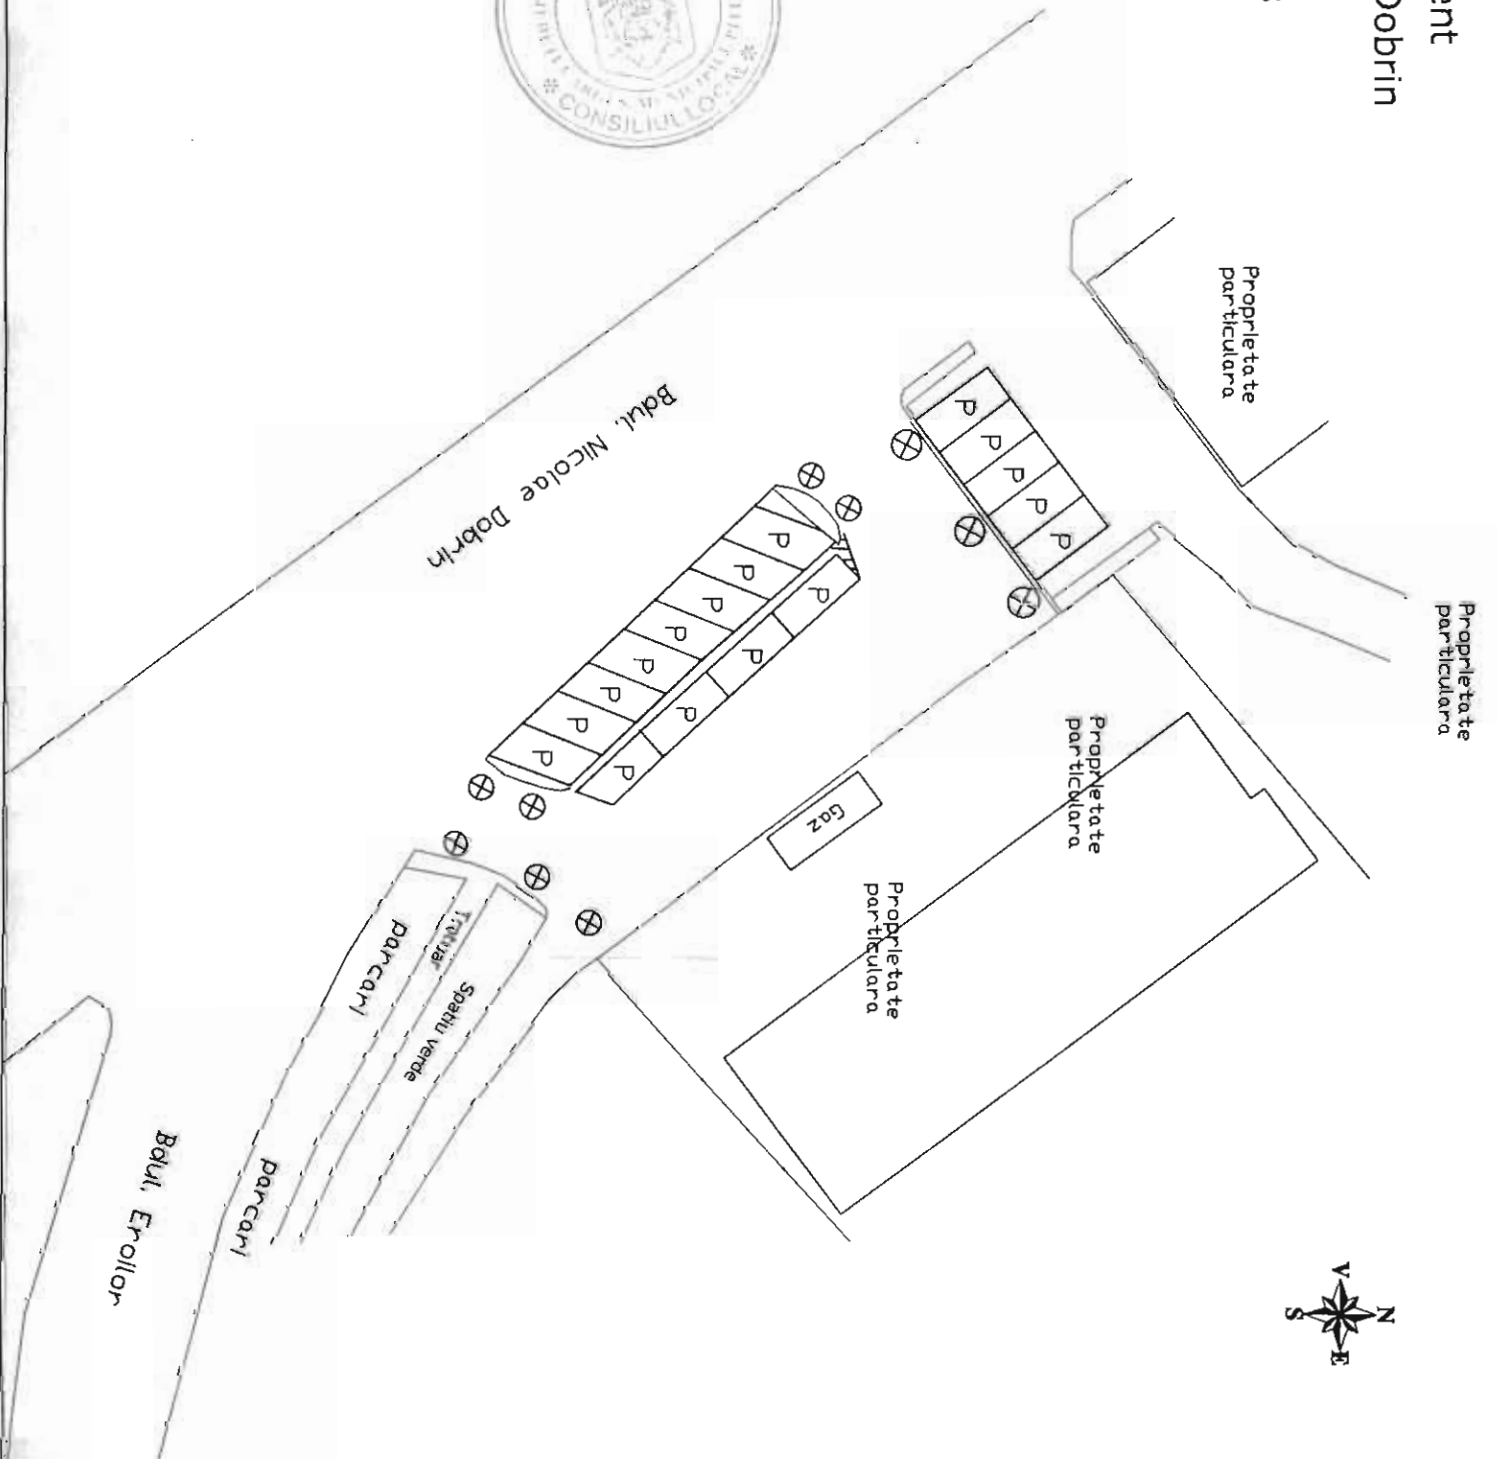

Plan de amplasament  
Parcari Piata Gavana  
Pitești, Jud. Arges  
Scara 1:500  
18 locuri de parcare

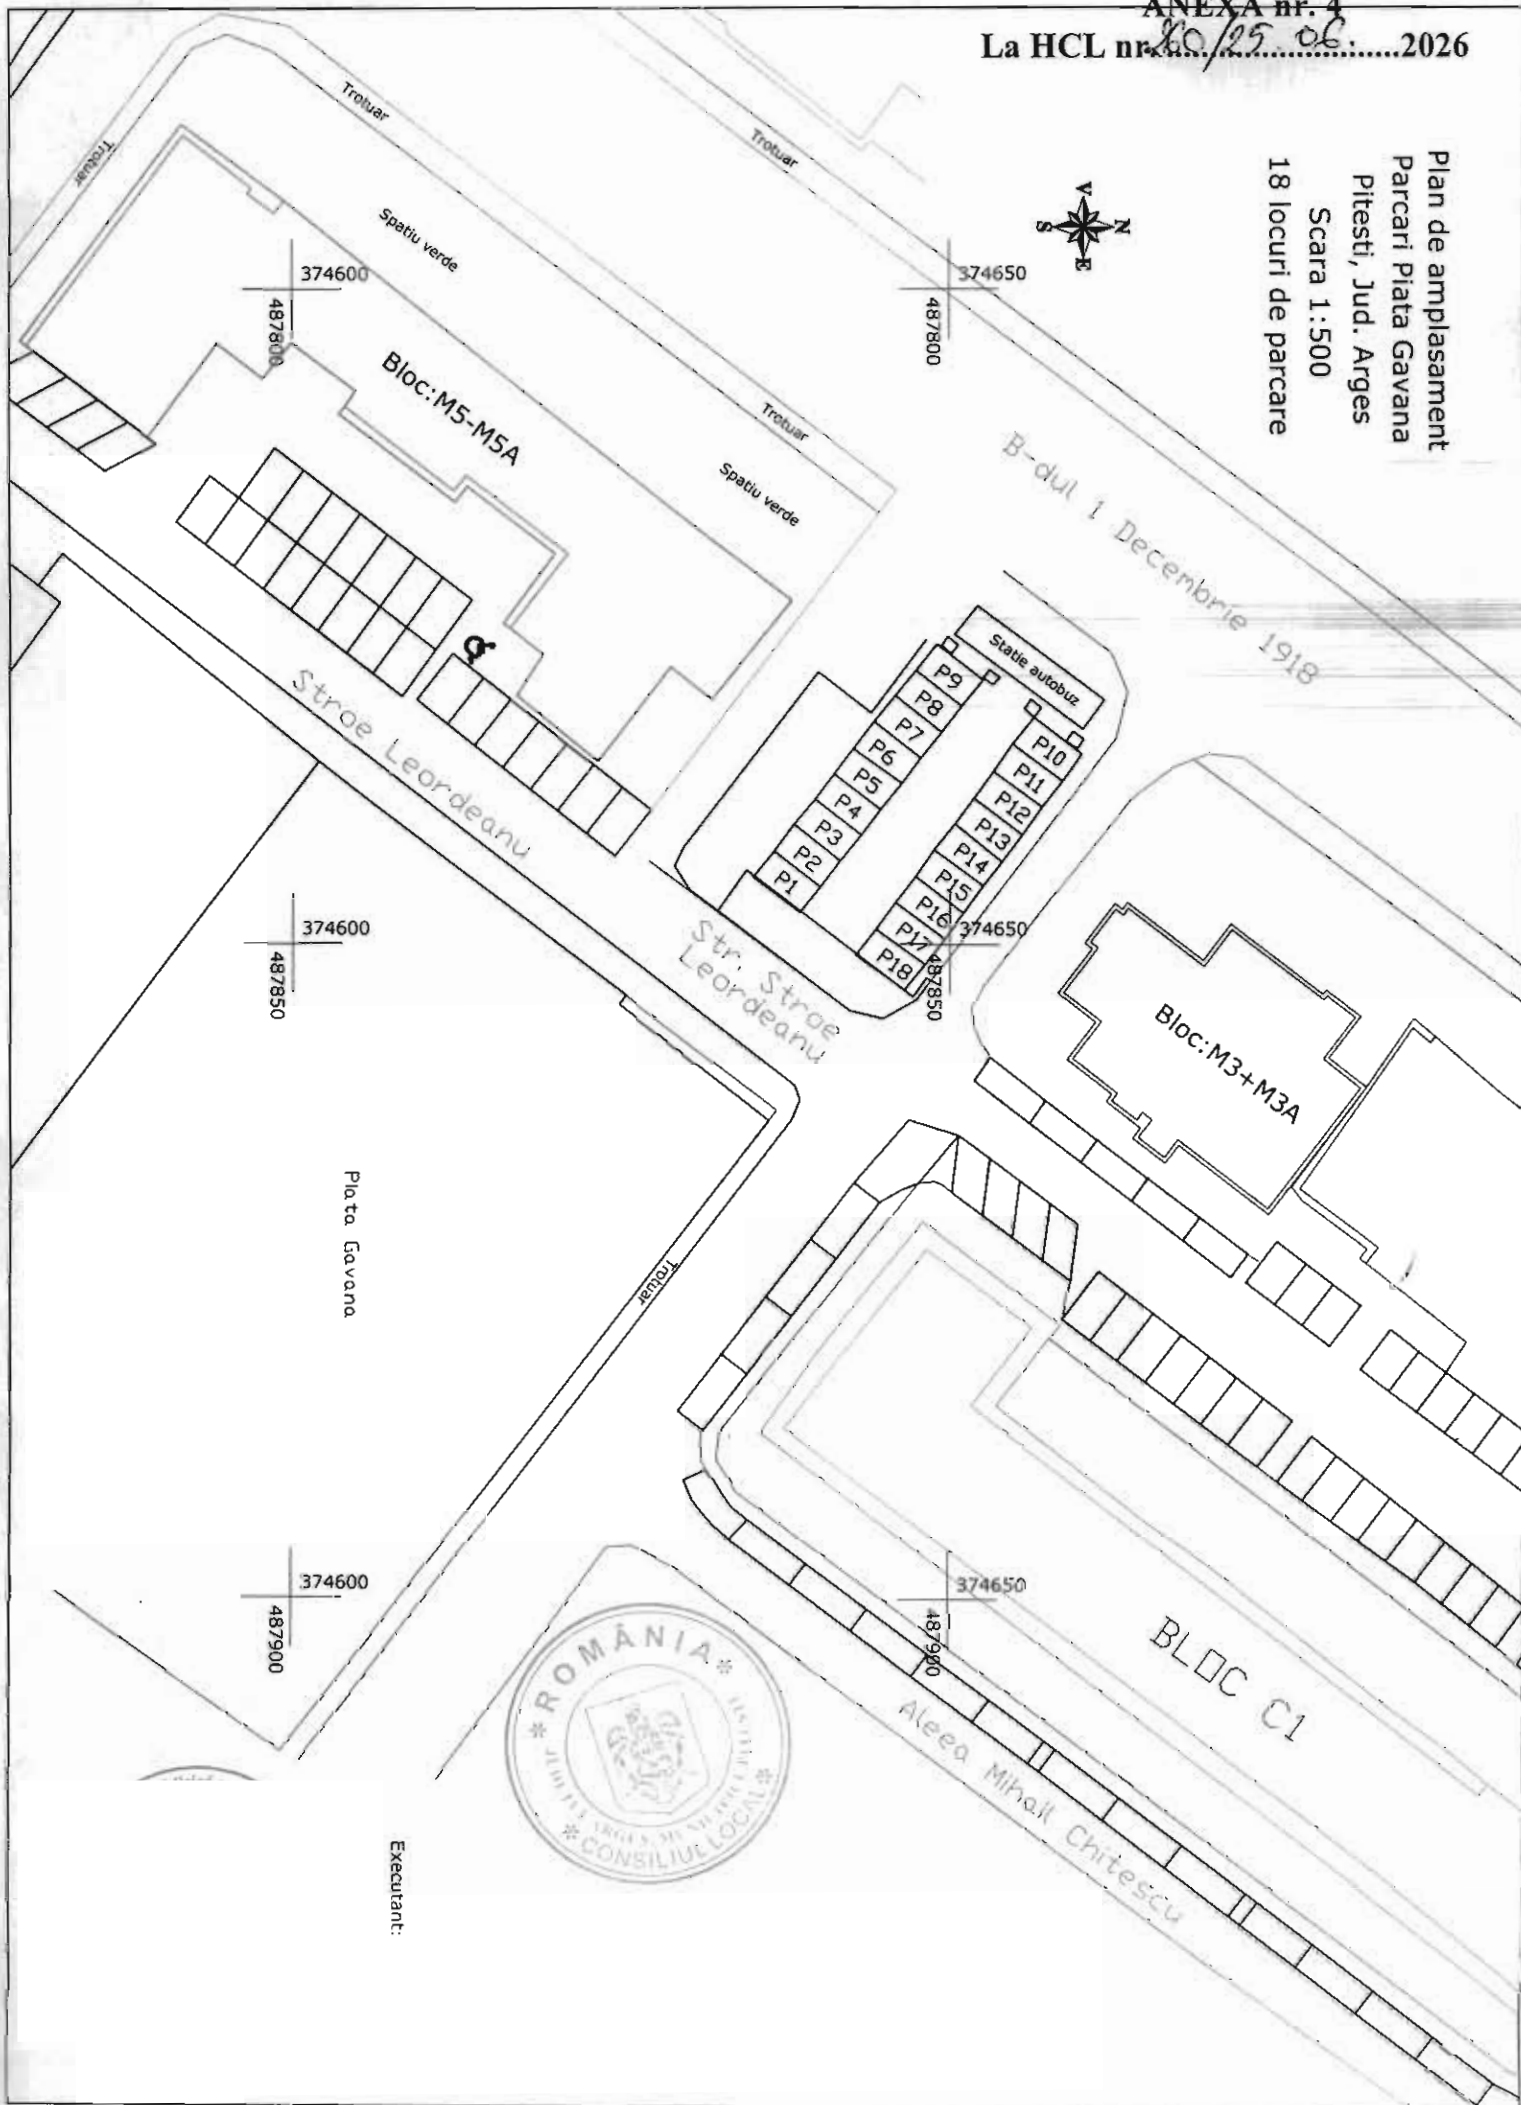

Executant:

Plan de amplasament  
Parcari stradale, Str. C Negri  
Parc Strand, Pitesti, Jud. Arges  
Scara 1:500  
nr. locuri de parcare: 133 locuri  
Plansa 1

ANEXA nr. 5  
La HCL nr. 26/25.06.2026



Statie electrica  
de incarcare  
autobuze

Stand  
biciclete




Parcul Strand

Strada Costache Negri

Executant:  
Ing.



Plan de amplasament  
Parcari stradale, Str. C Negri  
Parc Strand, Pitesti, Jud. Arges  
Scara 1:500  
nr. locuri de parcare:133 locuri  
Plansa 2

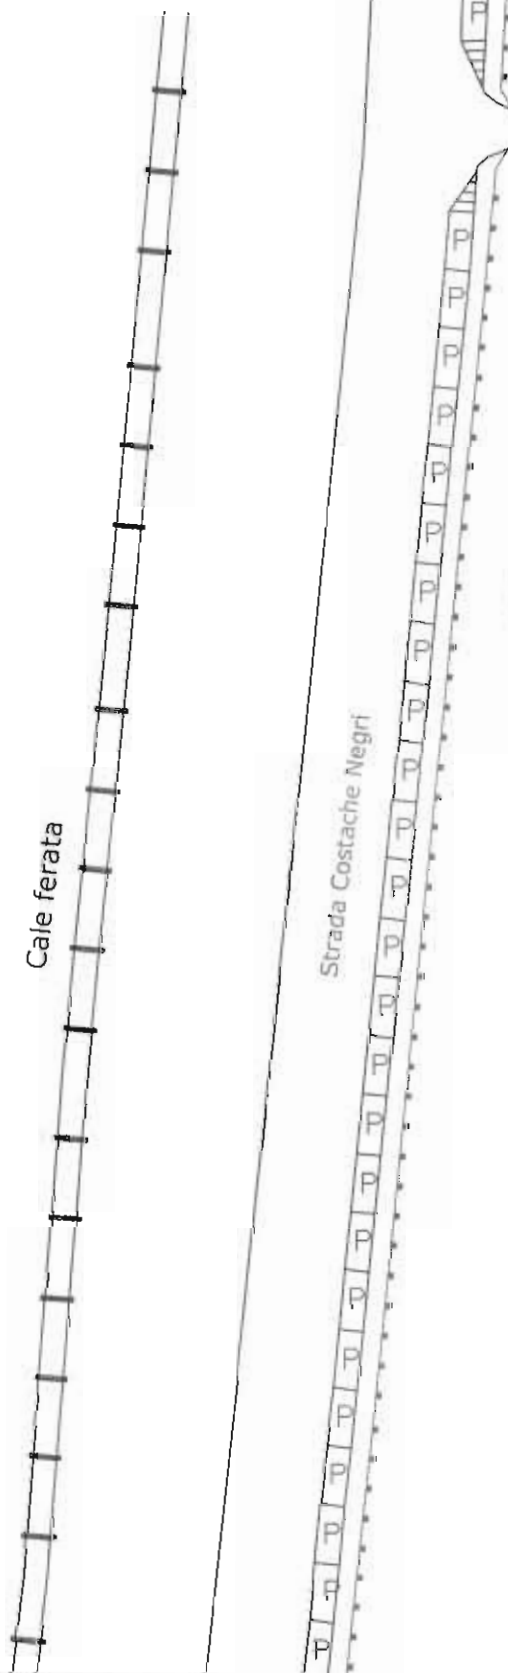

Parcul Strand



Executant:

Plan de amplasament  
Parcari stradale, Str. C Negri  
Parc Strand, Pitesti, Jud. Arges  
Scara 1:500  
nr. locuri de parcare: 133 locuri  
Plansa 3

Parcul Strand

Stand  
biciclete




Patiserie

Parcul Strand

Executant:

Cale ferata

Strada Costache Negri

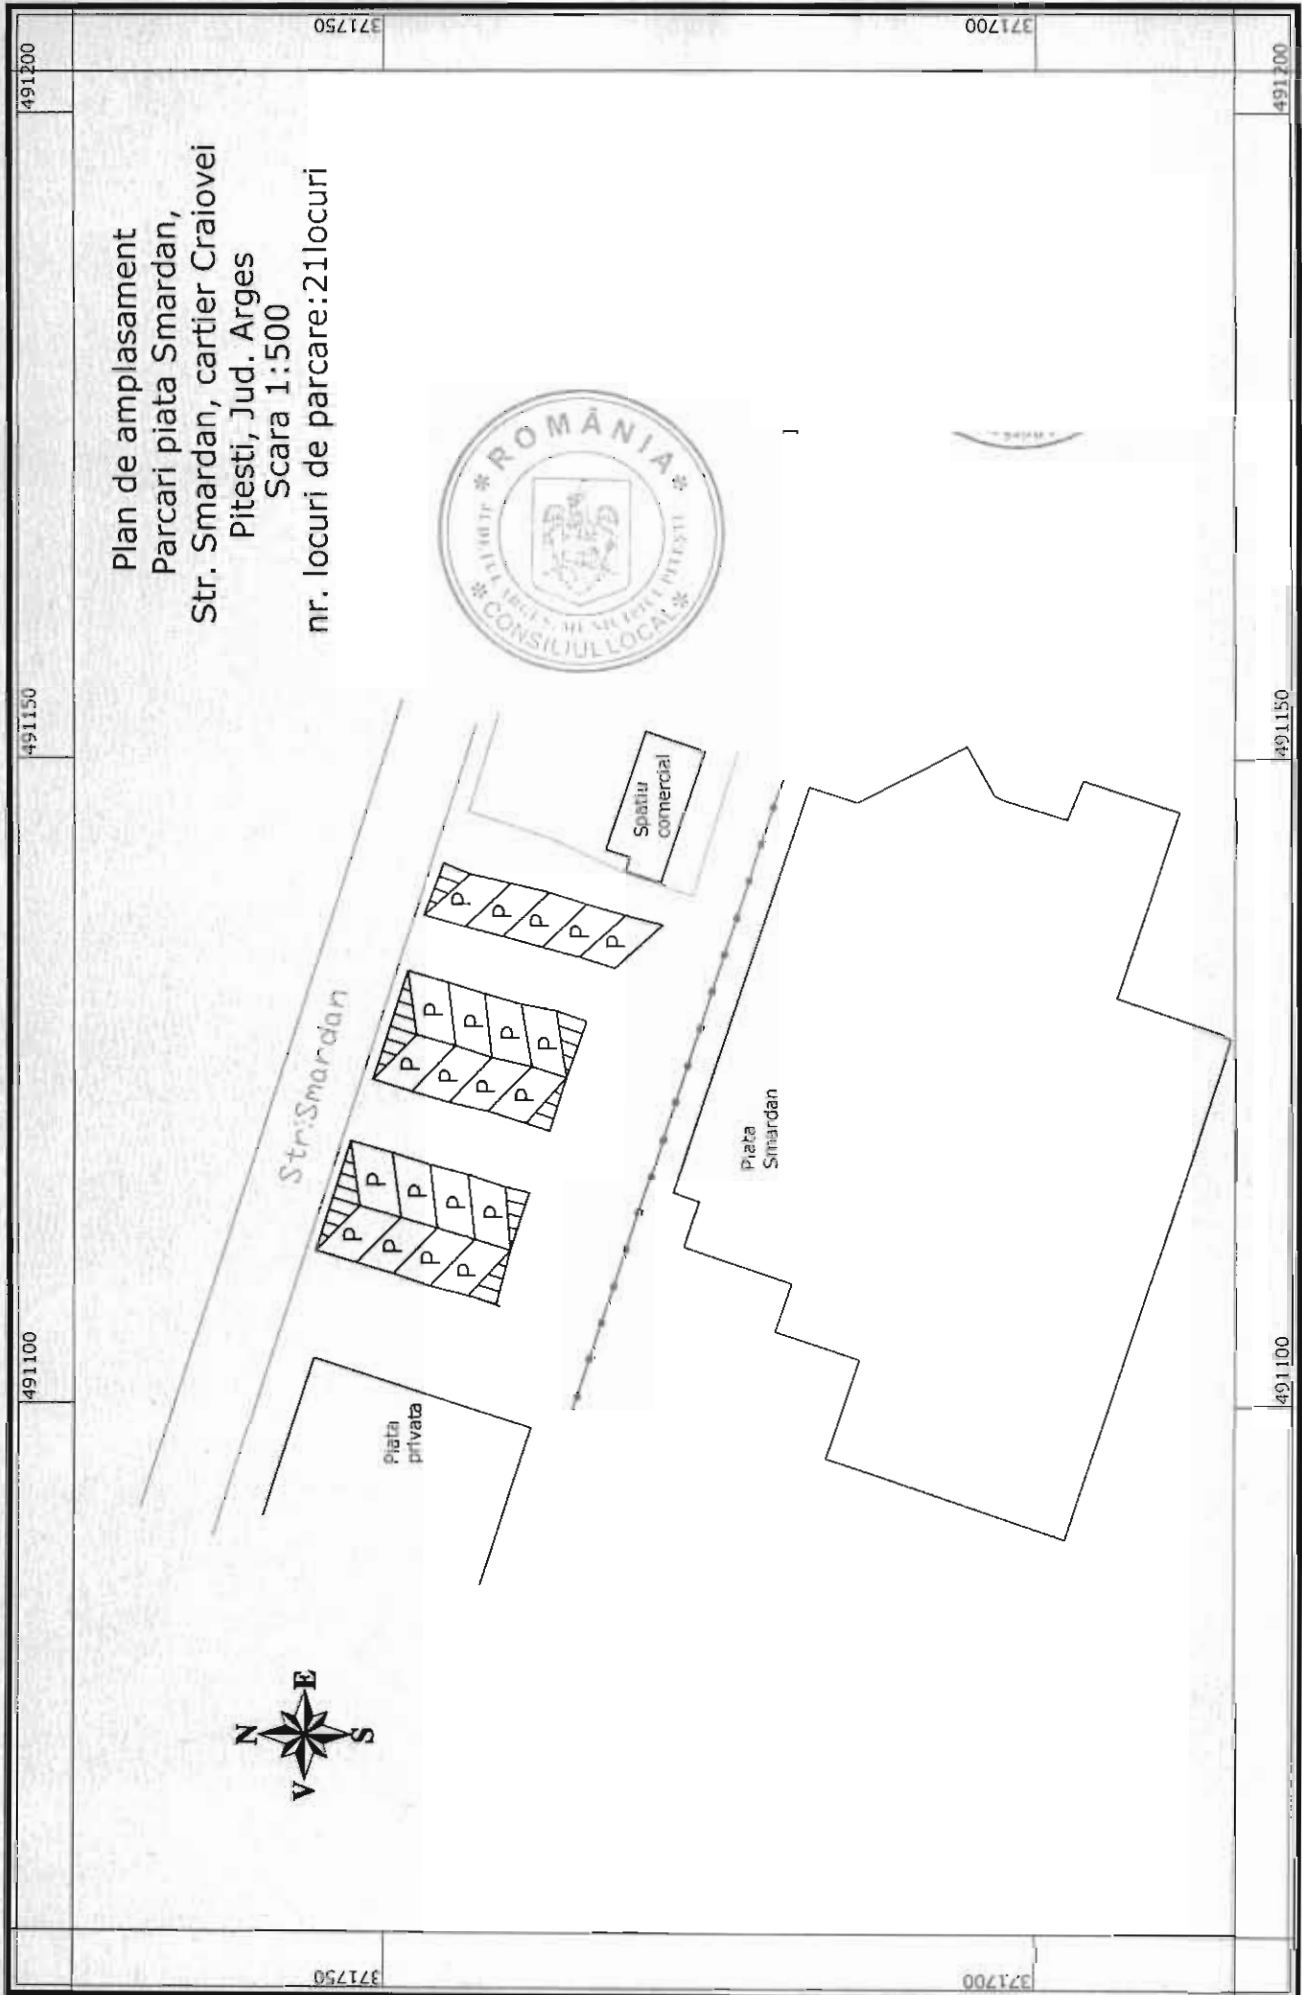



Plan de amplasament  
Parcari parcul "Lunca Argesului"  
Scara 1:500  
nr. locuri de parcare: 75 locuri

490200  
374350

490150  
374350

490100  
374350

490050  
374350

490200  
374300


490150  
374300

490100  
374300


490050  
374300

490100  
374250


490050  
374250

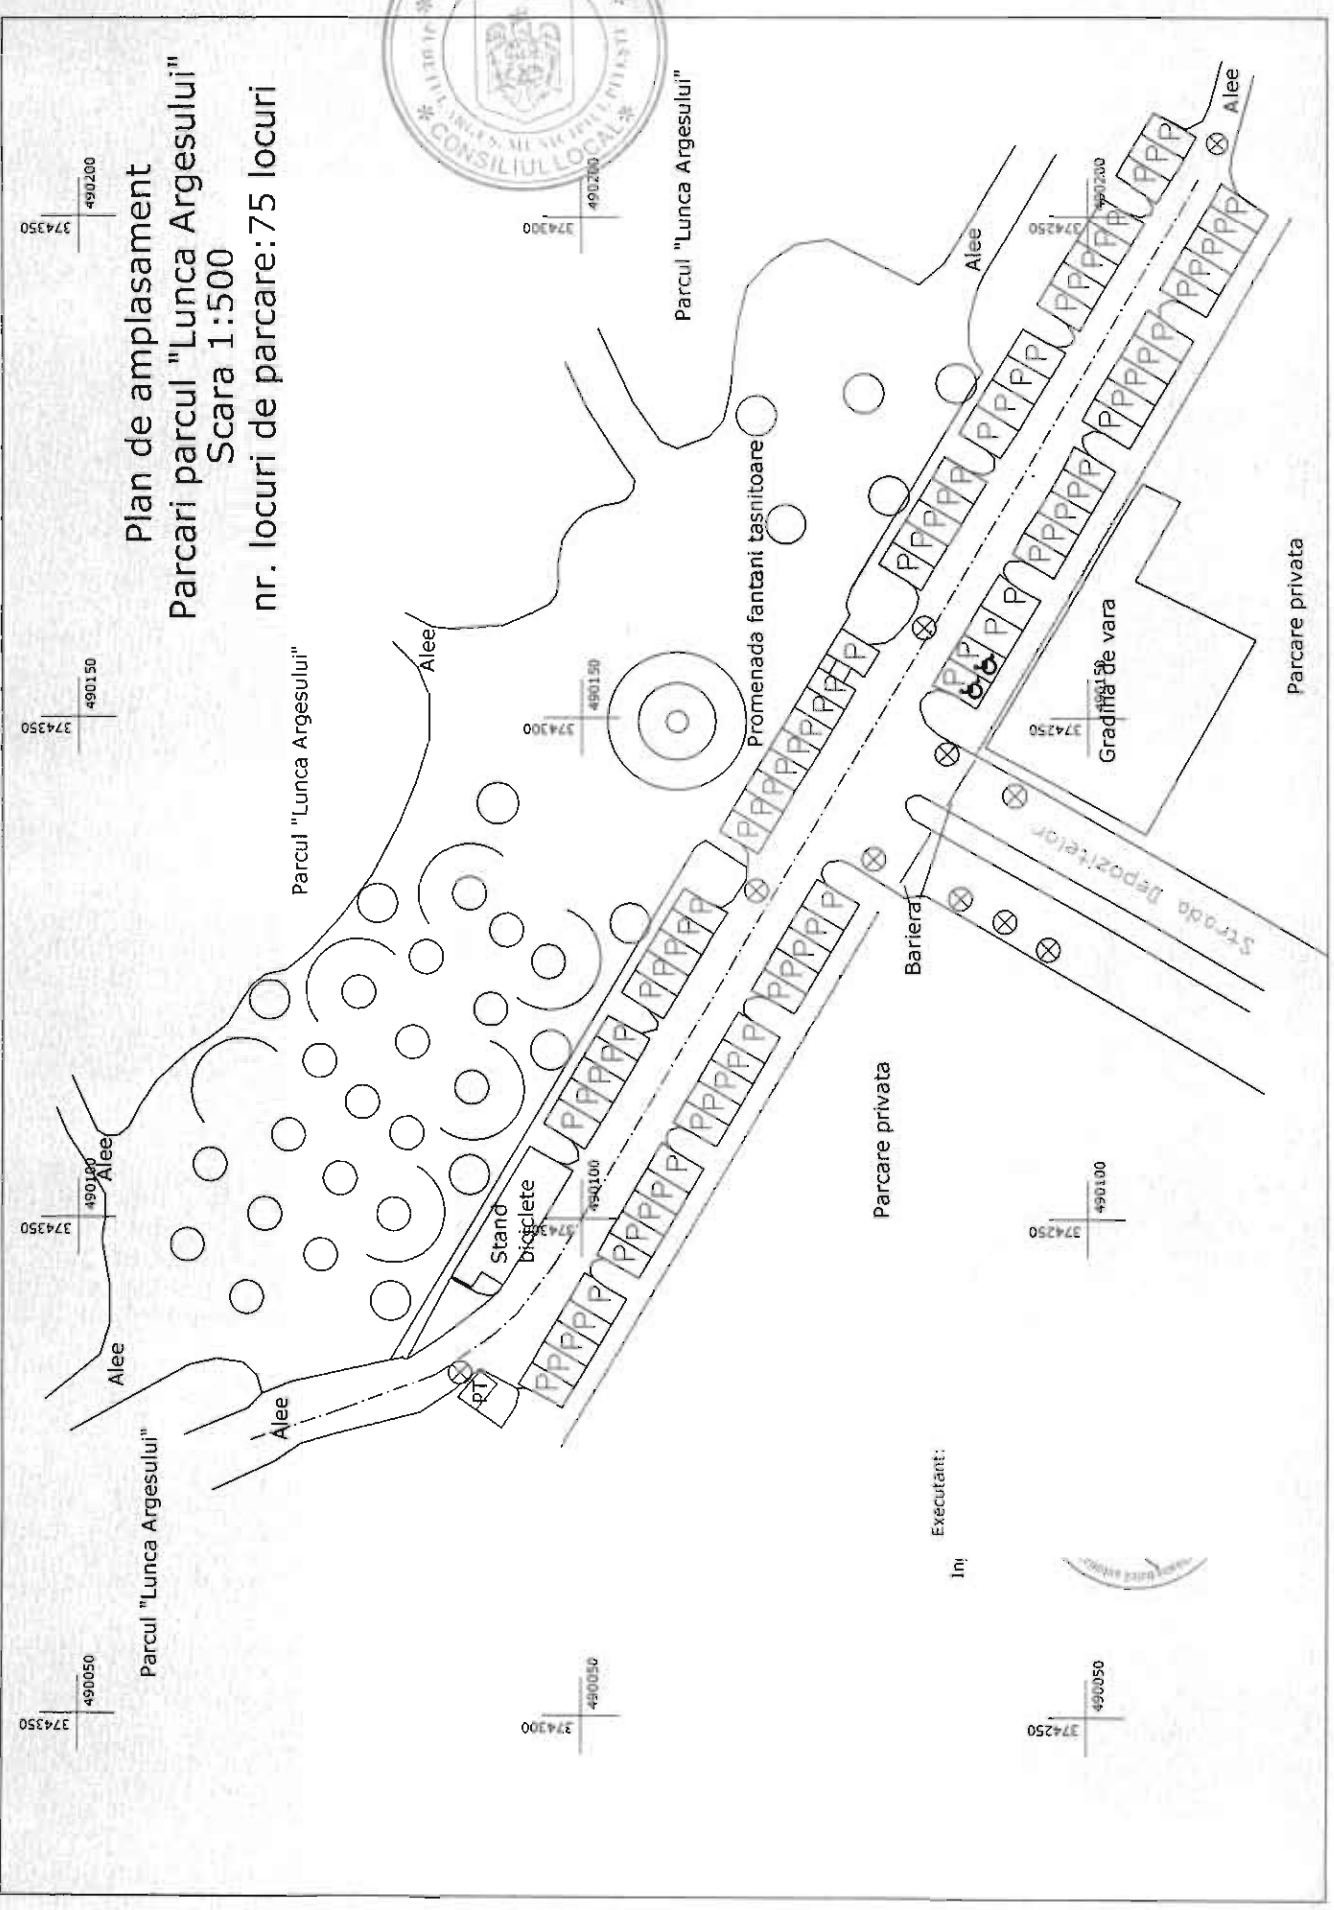

Executant:  
In:

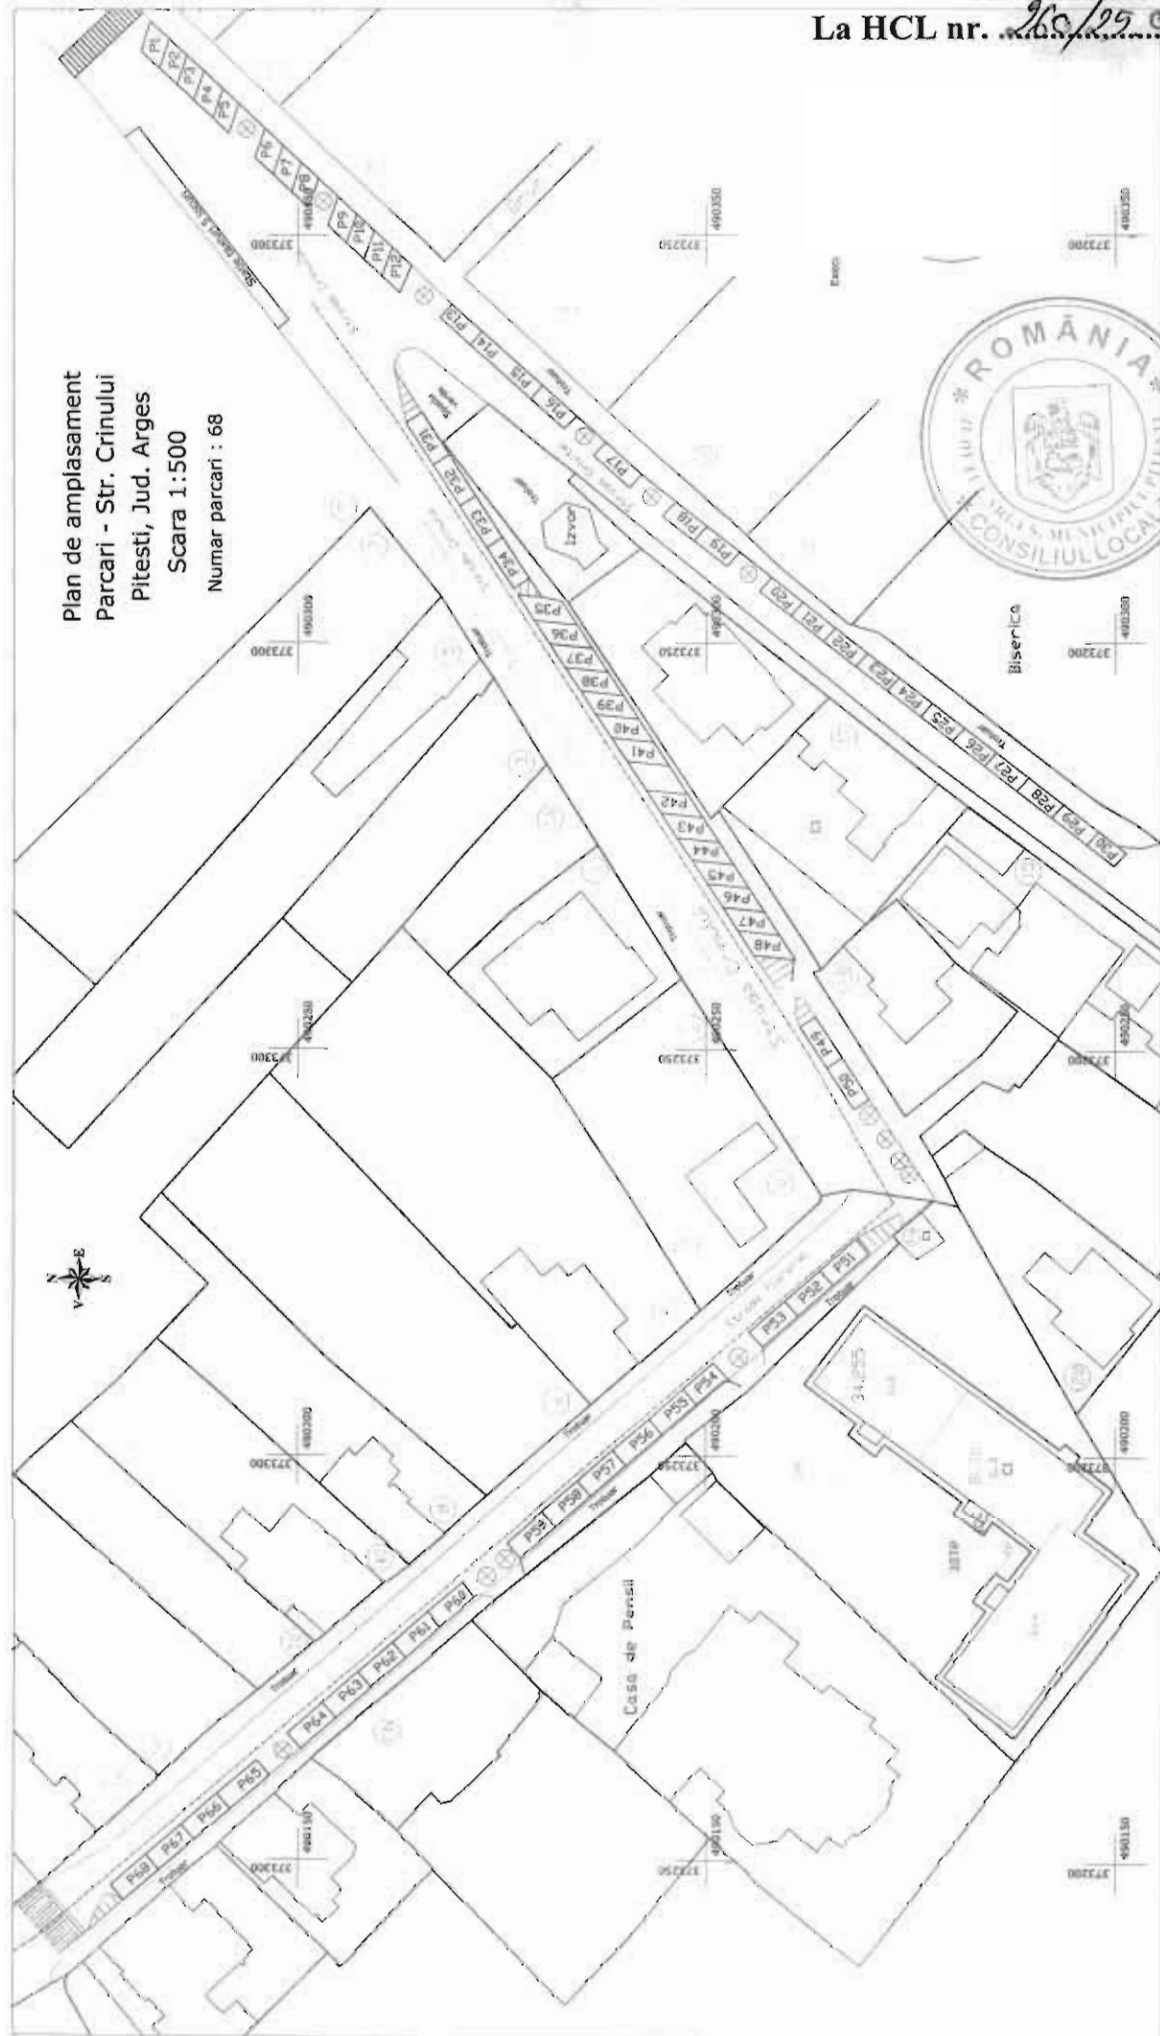

Plan de amplasament  
Parcari - Str. Crinului  
Pitești, Jud. Argeș  
Scara 1:500  
Numar parcari : 68

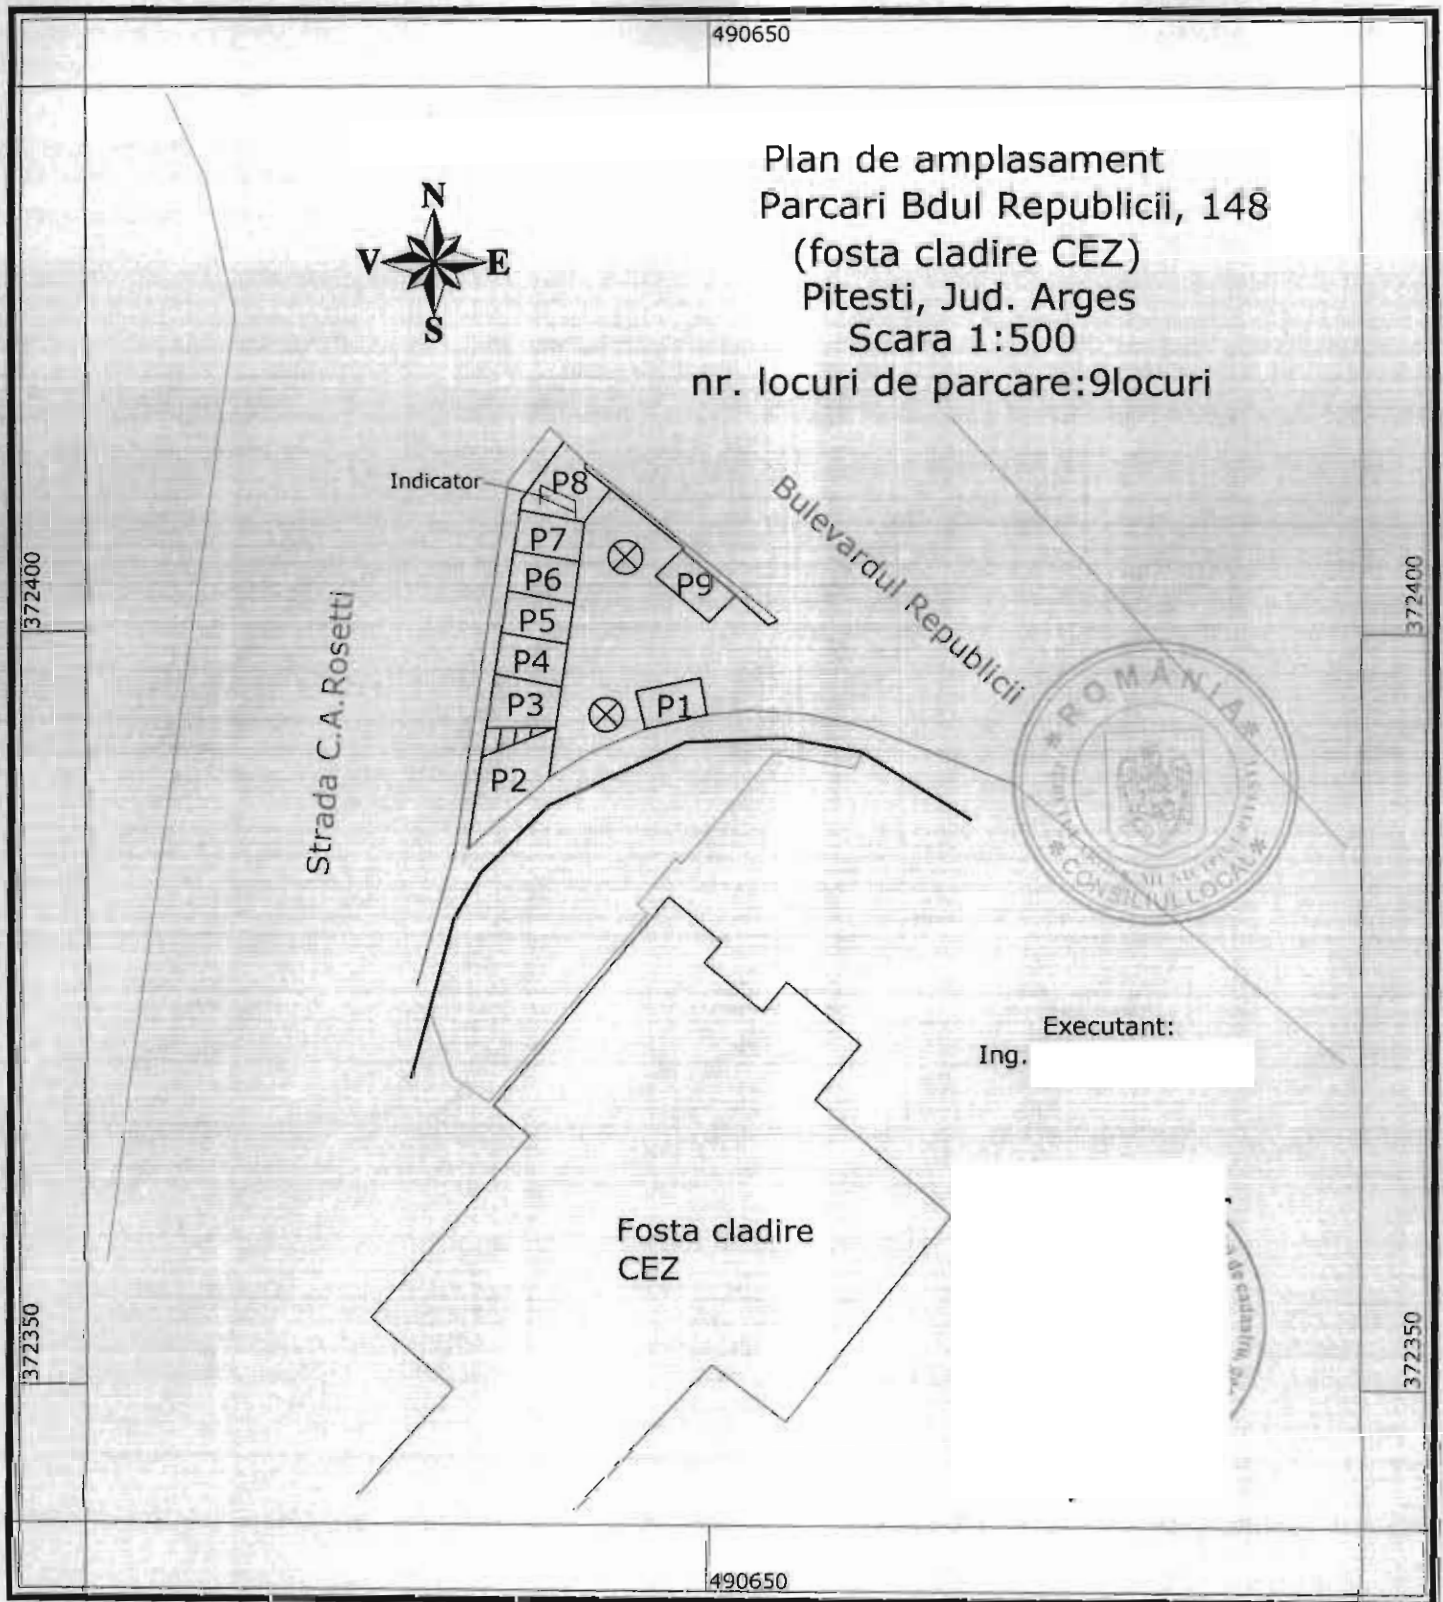

1:500

1 cm pe plan = 5 m pe teren

