

HOTĂRÂRE
privind înființarea, exploatarea și întreținerea unor parcări cu plată
în municipiul Pitești

Consiliul Local al Municipiului Pitești întrunit în ședință extraordinară;
Având în vedere:

-Referatul de aprobare pentru proiectul de hotărâre inițiat de Primarul Municipiului Pitești;

-Raportul nr. 7919/19.02.2026 al Direcției Tehnice;

-Avizele comisiilor de specialitate ale consiliului local cuprinse în procesele-verbale nr. 12003/2026, nr. 12004/2026, nr. 12005/2026, nr.12006 /2026, nr. 12007/2026;

-Adresa nr. 3789/18.02.2026 a Serviciului Public de Exploatare a Patrimoniului Municipiului Pitești, înregistrată la Primăria Municipiului Pitești sub nr. 7829/18.02.2026;

Văzând prevederile art.3, lit. i) din O.G. nr. 71/2002 privind organizarea și funcționarea serviciilor publice de administrare a domeniului public și privat de interes local, cu modificările și completările ulterioare și ale art. 129 din OUG nr. 57/2019 privind Codul Administrativ, cu modificările și completările ulterioare;

În temeiul dispozițiilor art. 196, alin. (1), lit. a) din OUG nr. 57/2019 privind Codul Administrativ, cu modificările și completările ulterioare,

HOTĂRĂȘTE:

Art.1. (1) Se aprobă înființarea, exploatarea și întreținerea de către Serviciul Public de Exploatare a Patrimoniului Municipiului Pitești, a parcarilor publice în regim de parcări cu plată, cu datele de identificare prevăzute în anexele nr. 1 - 8, care fac parte integrantă din prezenta hotărâre.

(2) Serviciul Public de Exploatare a Patrimoniului Municipiului Pitești împreună cu Administrația Domeniului Public Pitești, asigură amenajarea și menținerea în stare corespunzătoare a parcarilor prevăzute la alin. (1).

Art.2. (1) Parcările care fac obiectul prezentei hotărâri se utilizează contra cost, la aparatele de autotaxare din proximitate, precum și prin sistemele de plată on-line.

(2) Tarifele de parcare pentru autovehicule sunt cele aprobate prin H.C.L. nr. 138/2009 pentru aprobarea Regulamentului de organizare și funcționare a sistemului de parcare cu plată din municipiul Pitești, cu modificările și completările ulterioare.

(3) Încasările realizate din exploatarea locurilor de parcare prevăzute în prezenta hotărâre se fac venit la bugetul local, în condițiile legii.

Art.3. Serviciul Public de Exploatare a Patrimoniului Municipiului Pitești și Administrația Domeniului Public Pitești vor aduce la îndeplinire dispozițiile prezentei hotărâri, care va fi comunicată acestora de către Secretarul General al Municipiului Pitești.


Prezenta hotărâre intră în vigoare la 01.04.2026.



PREȘEDINTE DE ȘEDINȚĂ,
Dragoș Andrei Șerb

Contrasemnează pentru legalitate:
SECRETAR GENERAL AL MUNICIPIULUI,
Andrei - Cătălin Călugăru

Pitești,
Nr. 97 din 12.03.2026

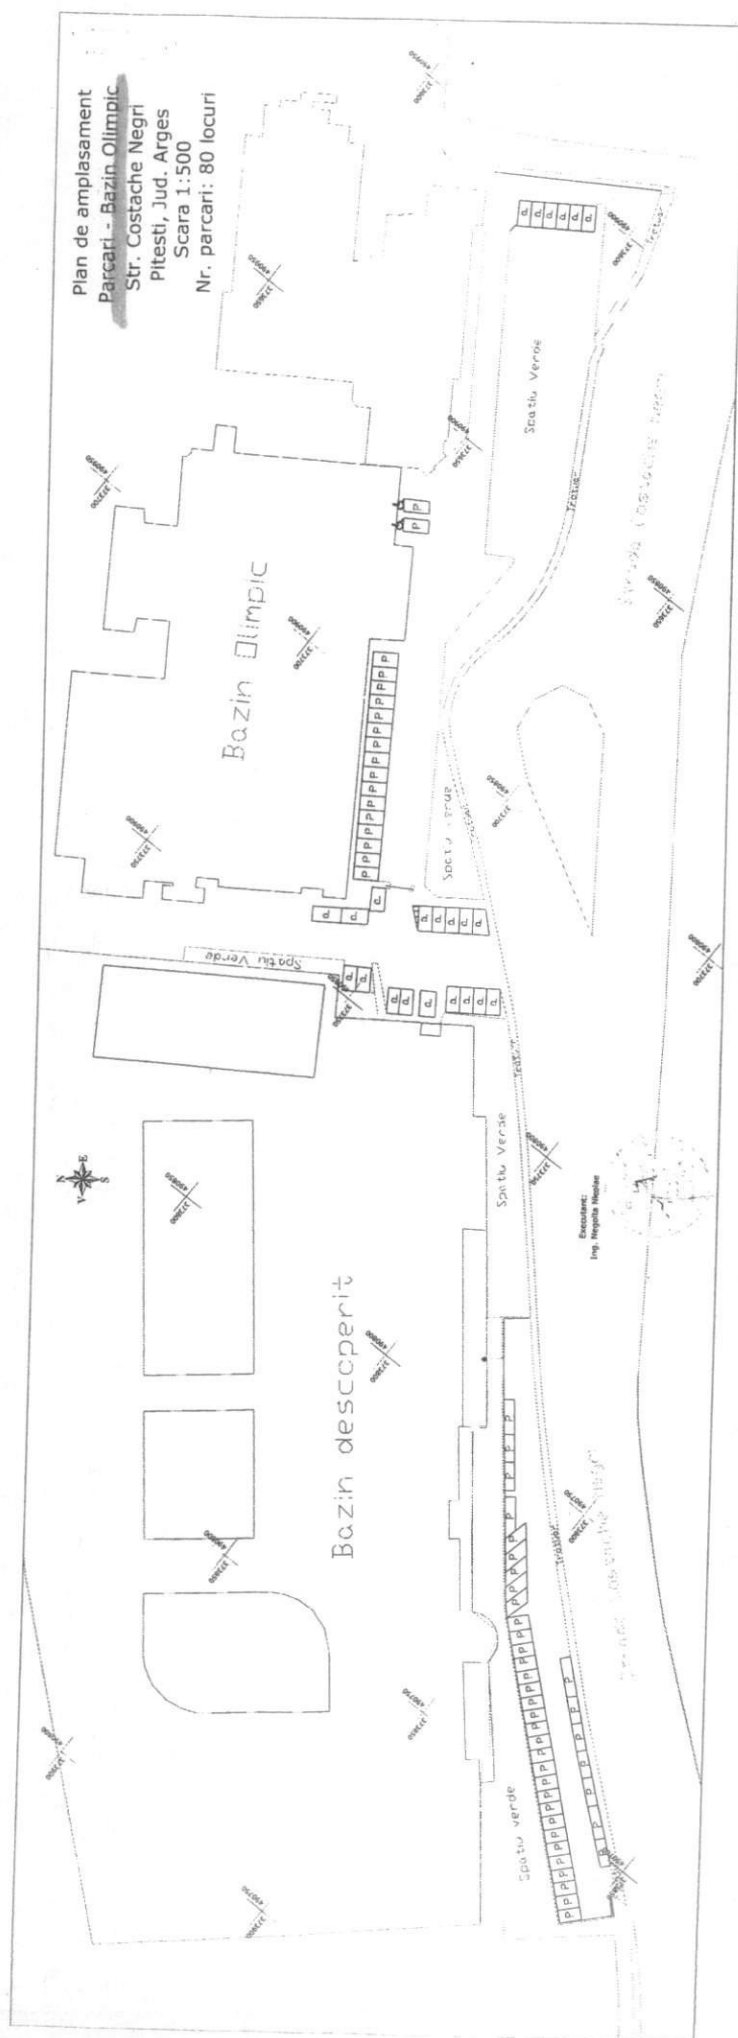

Plan de amplasament
Parcari - B-dul. Eroilor
Pitesti, Jud. Arges

Scara 1:500

Numar parcari : 27

Centrul medical
dr. Luca

Spatiu
verde

Spatiu
verde

Executant: Ing.

Strada N. Dobrin

Bulevardul Eroilor

Bulevardul Eroilor






372200 489400

372200 489450

372250 489400

372250 489450

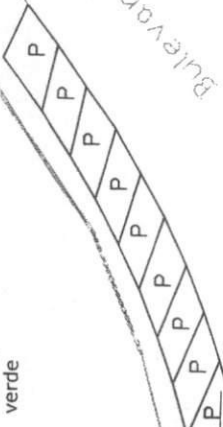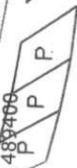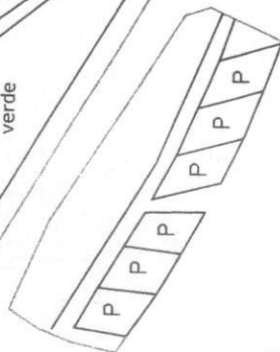


Plan de amplasament
Parcari - Bdul. I.C.Bratianu
Casa Corpului Didactic
Pitesti, Jud. Arges

Scara 1:500

Numar parcari : 19



Executant:
Ing.

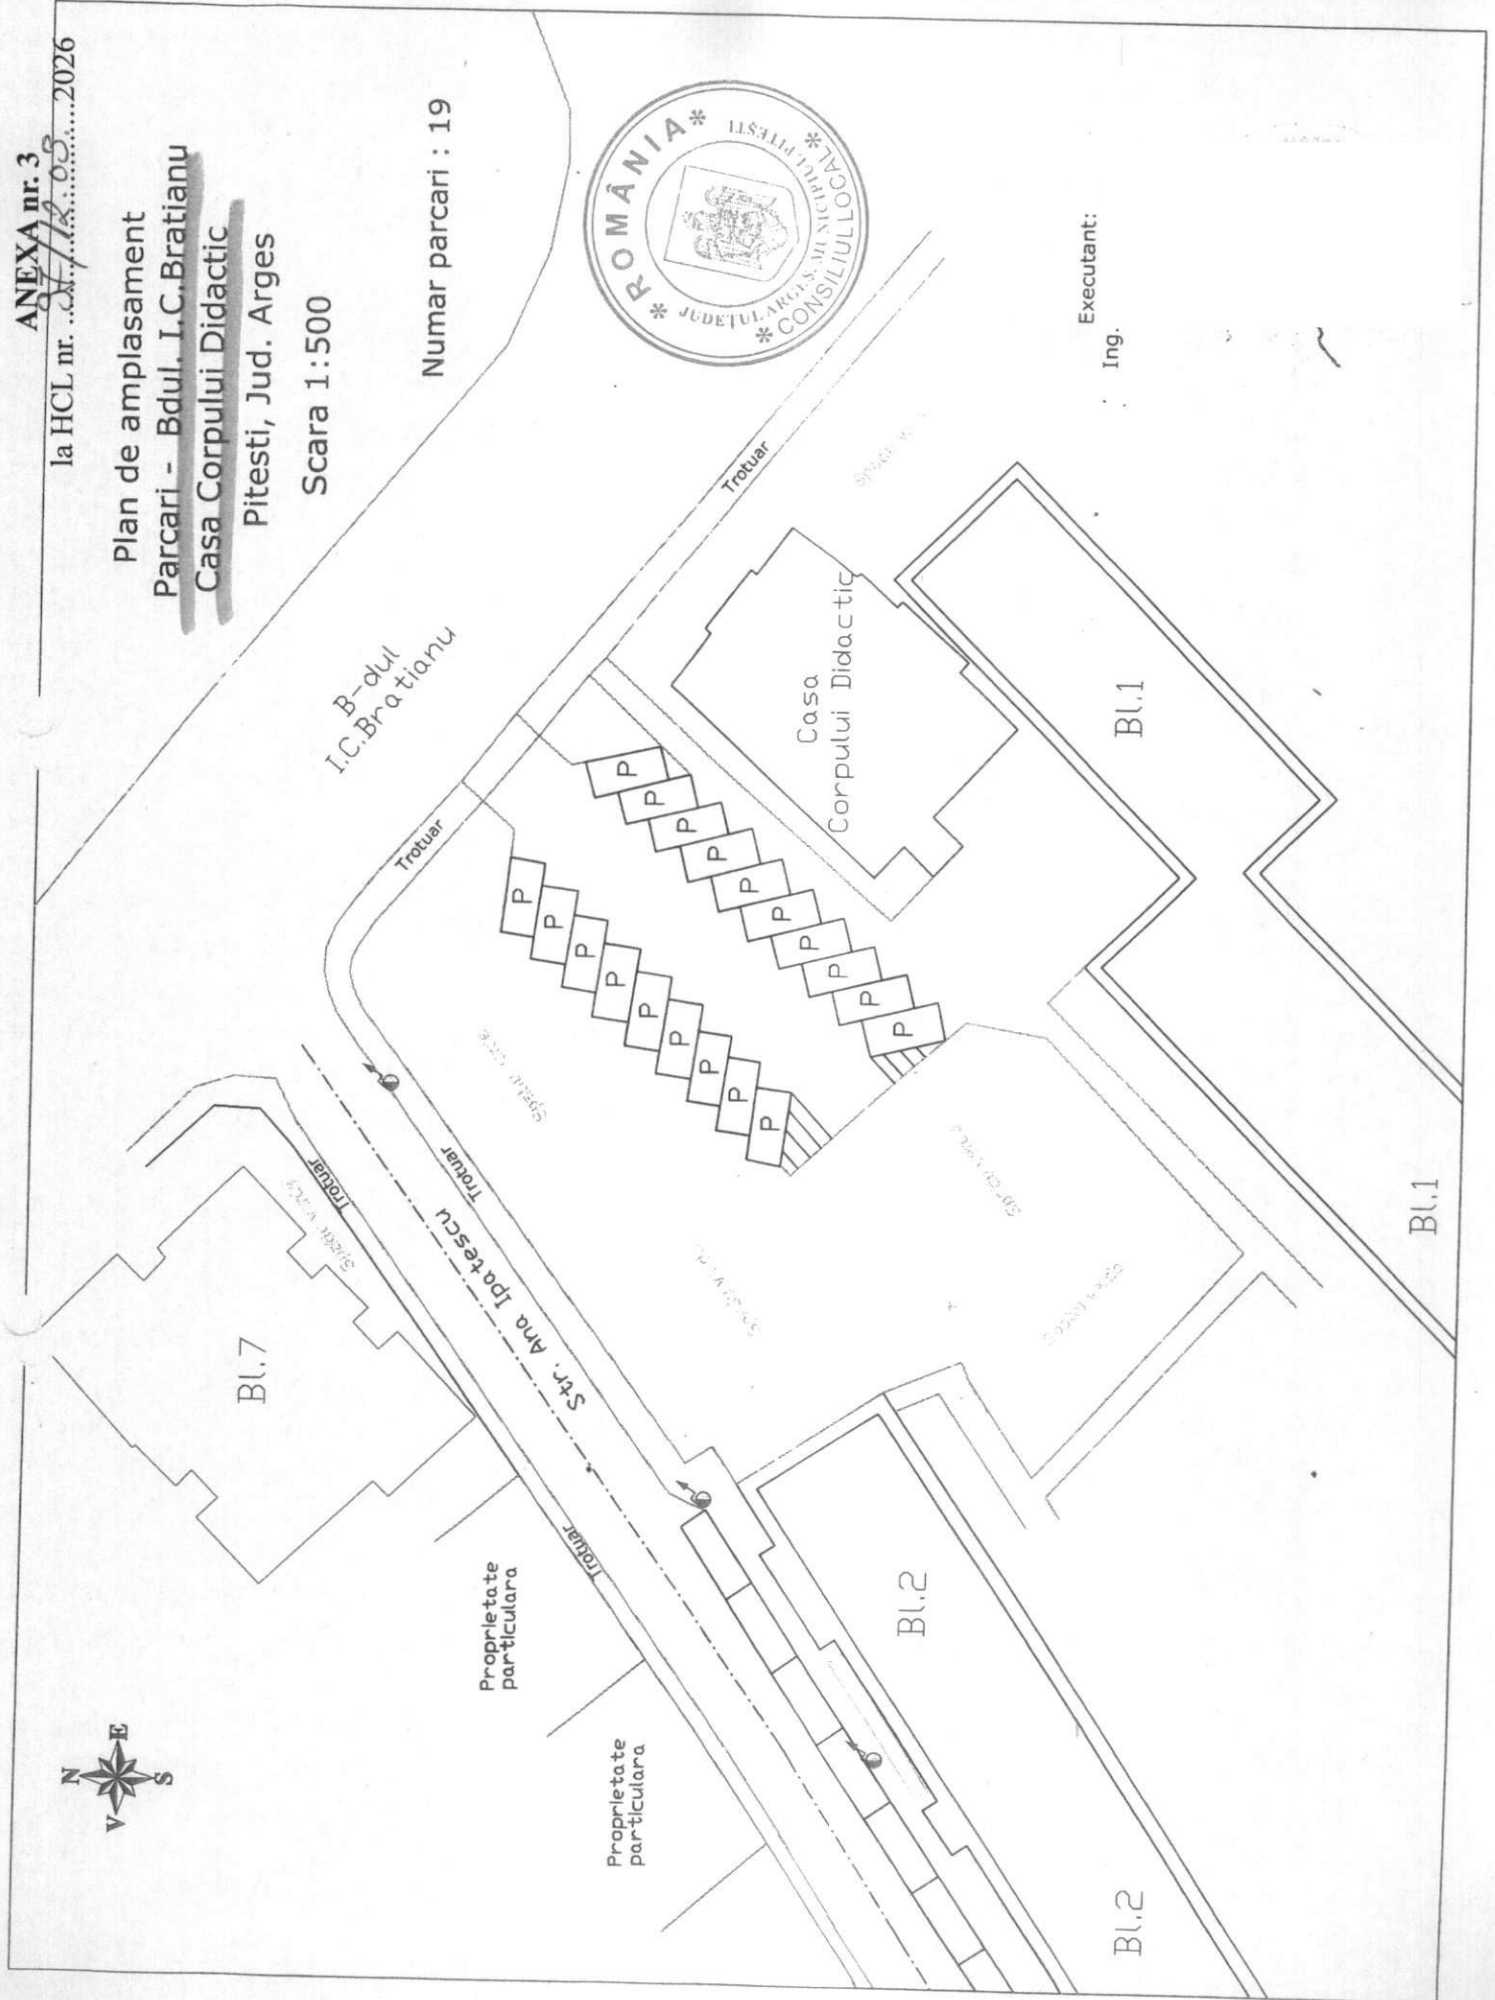

Scara 1:500

Numar parcar : 35

Bl.1

BL.33

la HCL nr/

ANEXA nr. 4 B-2026
27/12.05.2026



Executant:
Ing.

Curtea de Apel

Proprietati
particulareProprietati
particulareProprietati
particulareProprietati
particulare

Str. Justice

Cladire
Cinema Modern

Plan de amplasament
Parcari - Str. Cozia
Pitesti, Jud. Arges
Scara 1:500

Numar parcari : 22



Dispensar Policlinic CFR

Trotuar

B-dul. Republicii

Proprietate particulara

Proprietate particulara

Proprietate particulara

Proprietate particulara

BLOC nou

Proprietate particulara

Trotuar

B-dul. Fratii Golesti

Executant:
Ing.






Numar parcari : 18

Plan de amplasament
Parcari - Str. Smeurei
Pitesti, Jud. Arges

Scara 1:500

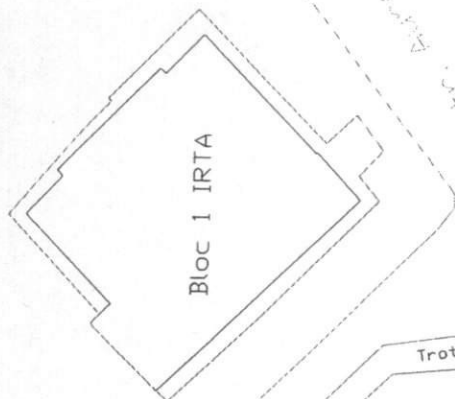

Bloc 1 IRTA

Trotuar

Biserica Sf. Ioan

P5

P4

P3



P2

P1

Trotuar

Str. Aurora

Trotuar

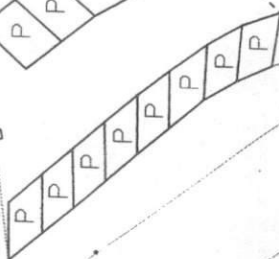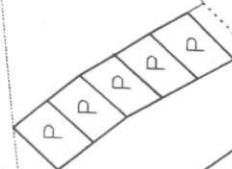

Str. Smeurei

Executant:
Ing.

Str. Armand Calinescu

Str. Smeurei

ANEXA nr. 7

la HCL nr. 37/12.03.2026

Plan de amplasament


Parcari - B-dul. Republicii

Pitești, Jud. Argeș

Scara 1:500

-plansa 1-

Numar parcari : 58

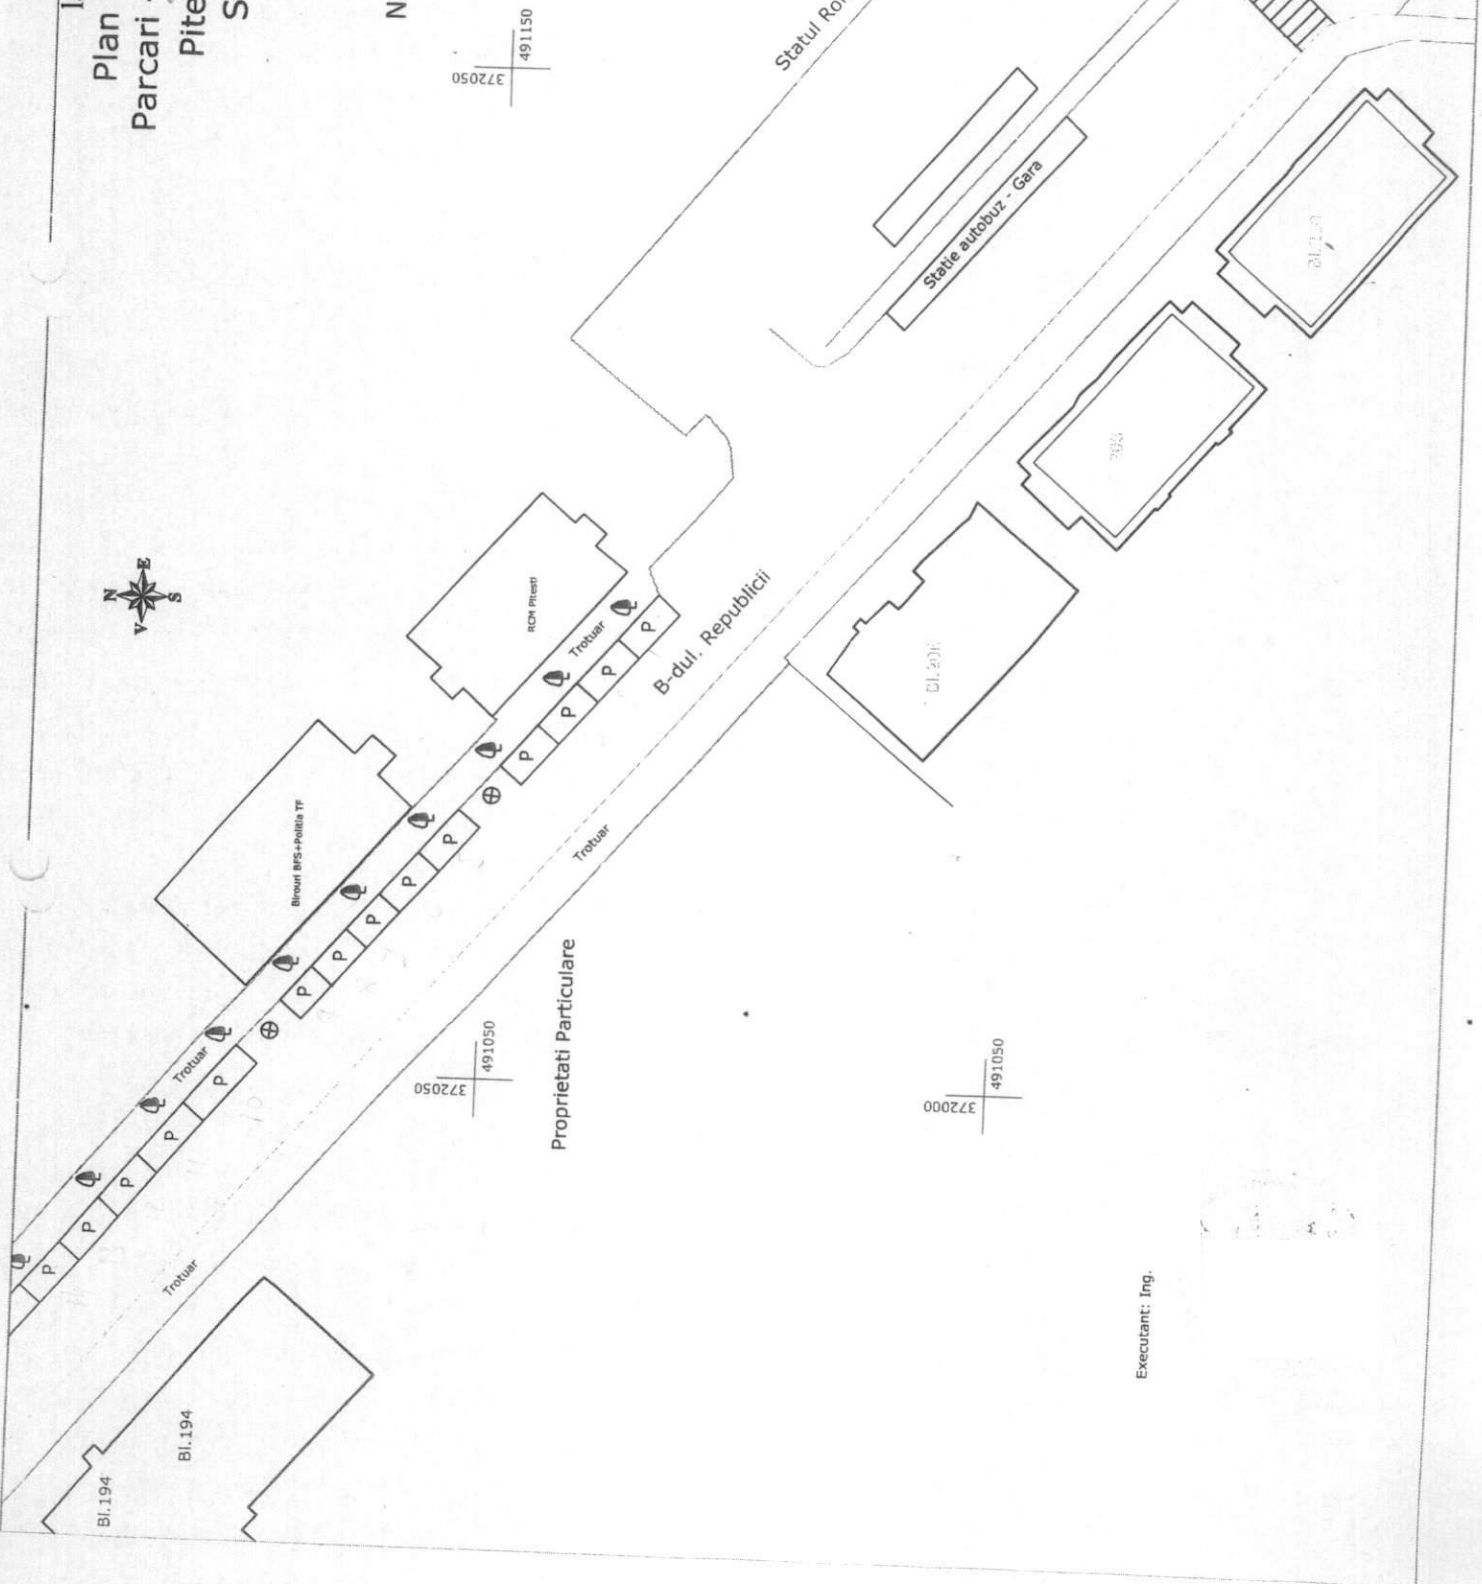

Executant: Ing.

Plan de amplasament
 Parcari - B-dul. Republicii
 Pitesti, Jud. Arges
 Scara 1:500
 -plansa 2-

Numar parcari : 58



490950
 372200

490900
 372150

491000
 372150

490950
 372100

Bl.194

Statul Roman-CNCF "CFR" SA

Statul Roman-CNCF "CFR" SA


B-dul. Republicii

Proprietati Particulare

Proprietati Particulare


Proprietati Particulare

Executant: Ing.

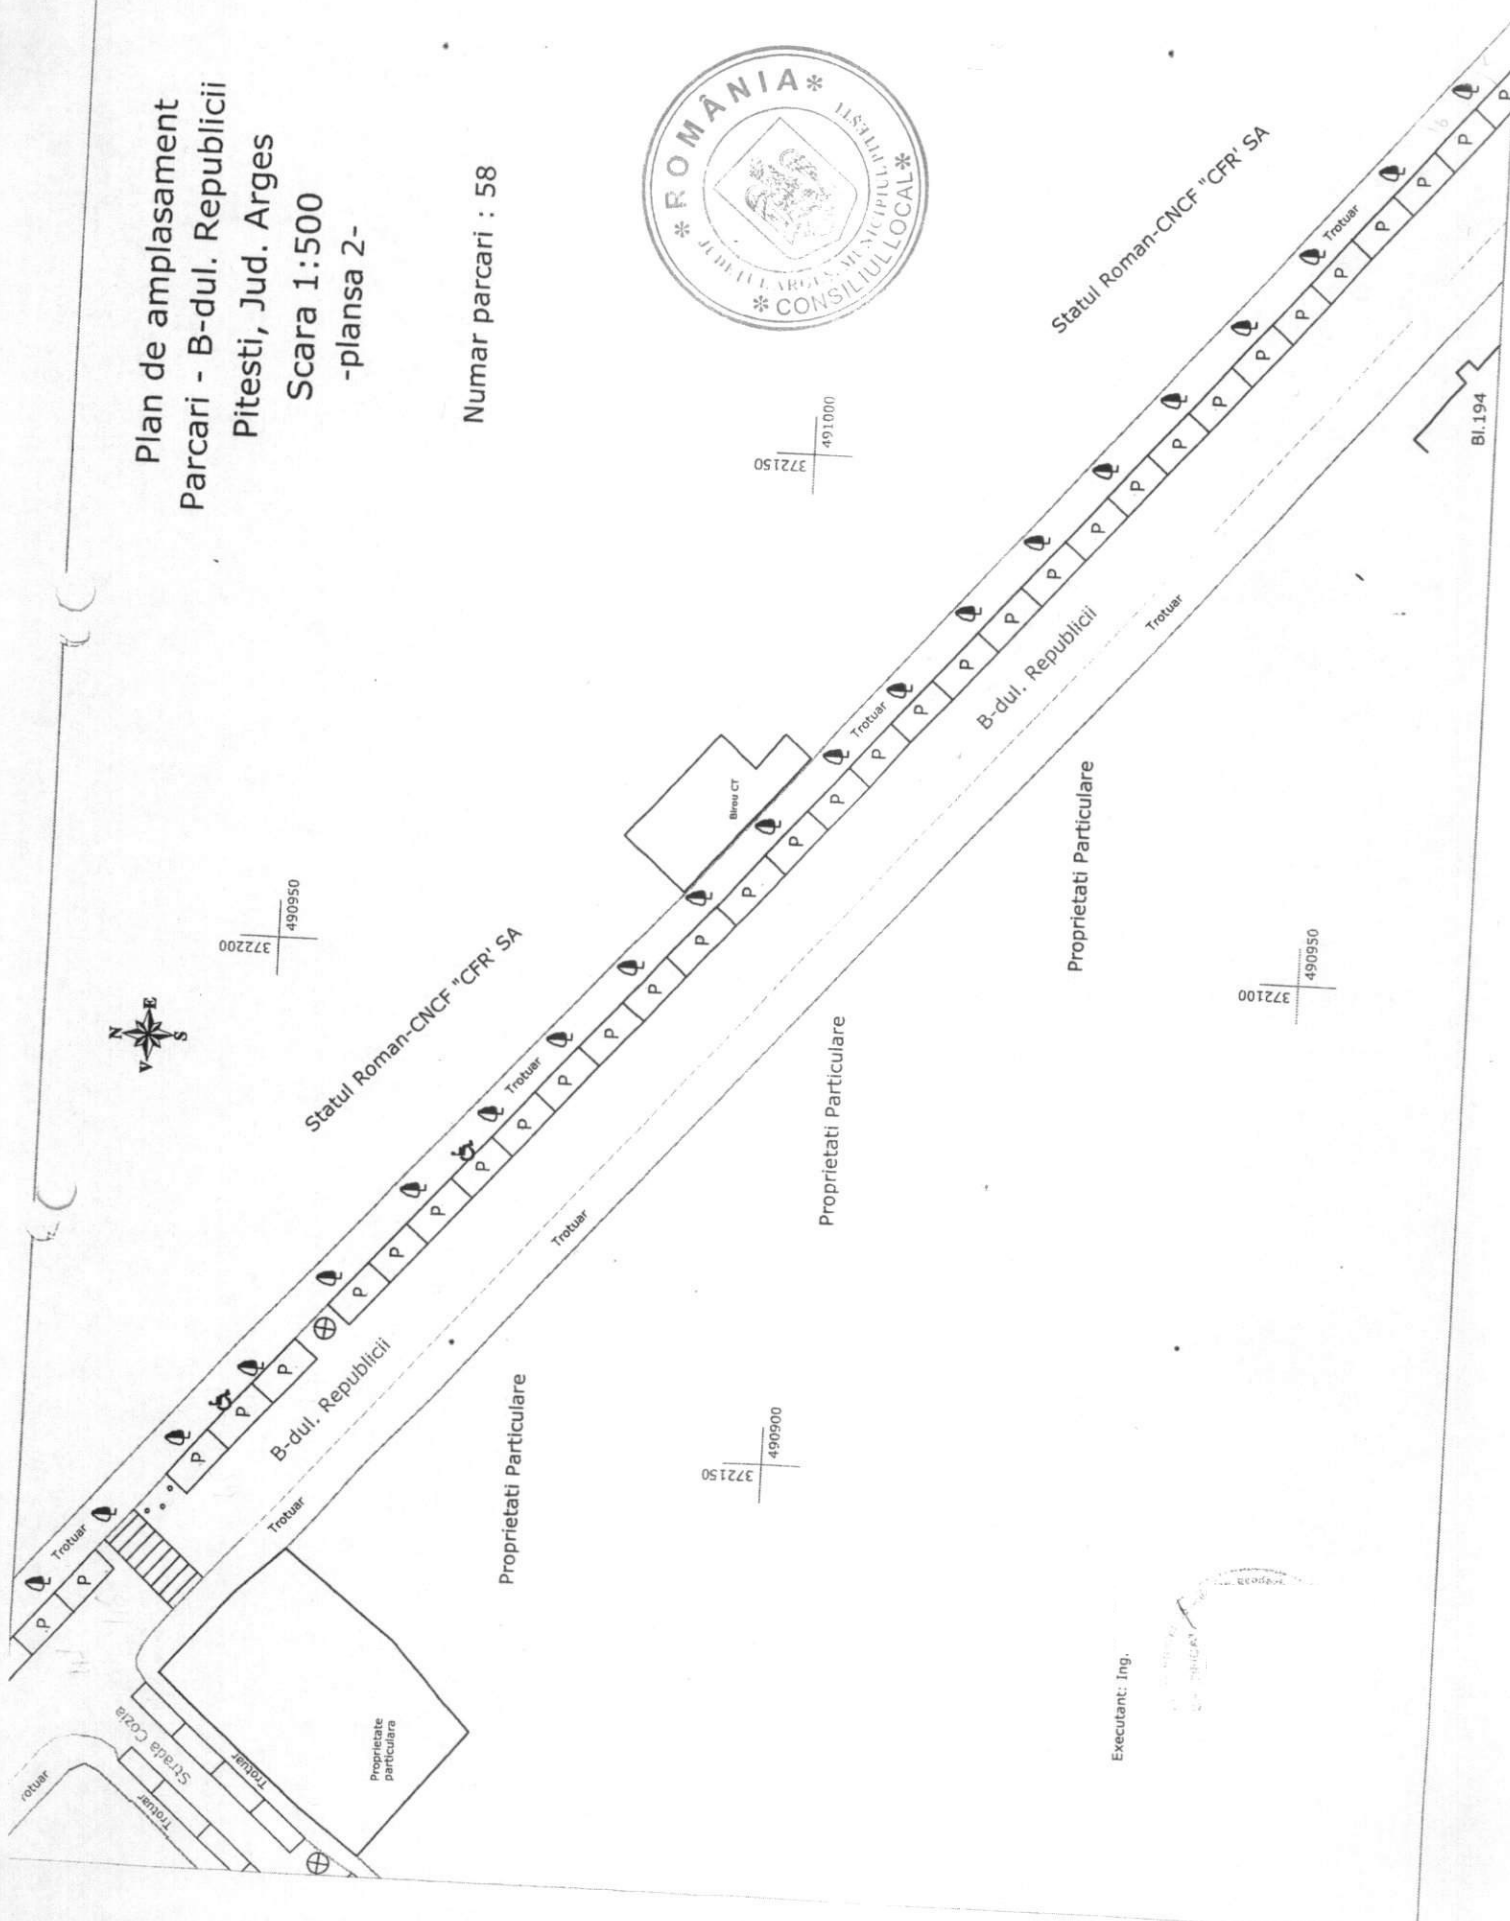

Plan de amplasament
 Parcari - B-dul. Republicii
 Pitesti, Jud. Arges
 Scara 1:500
 -plansa 3-

Numar parcare : 58

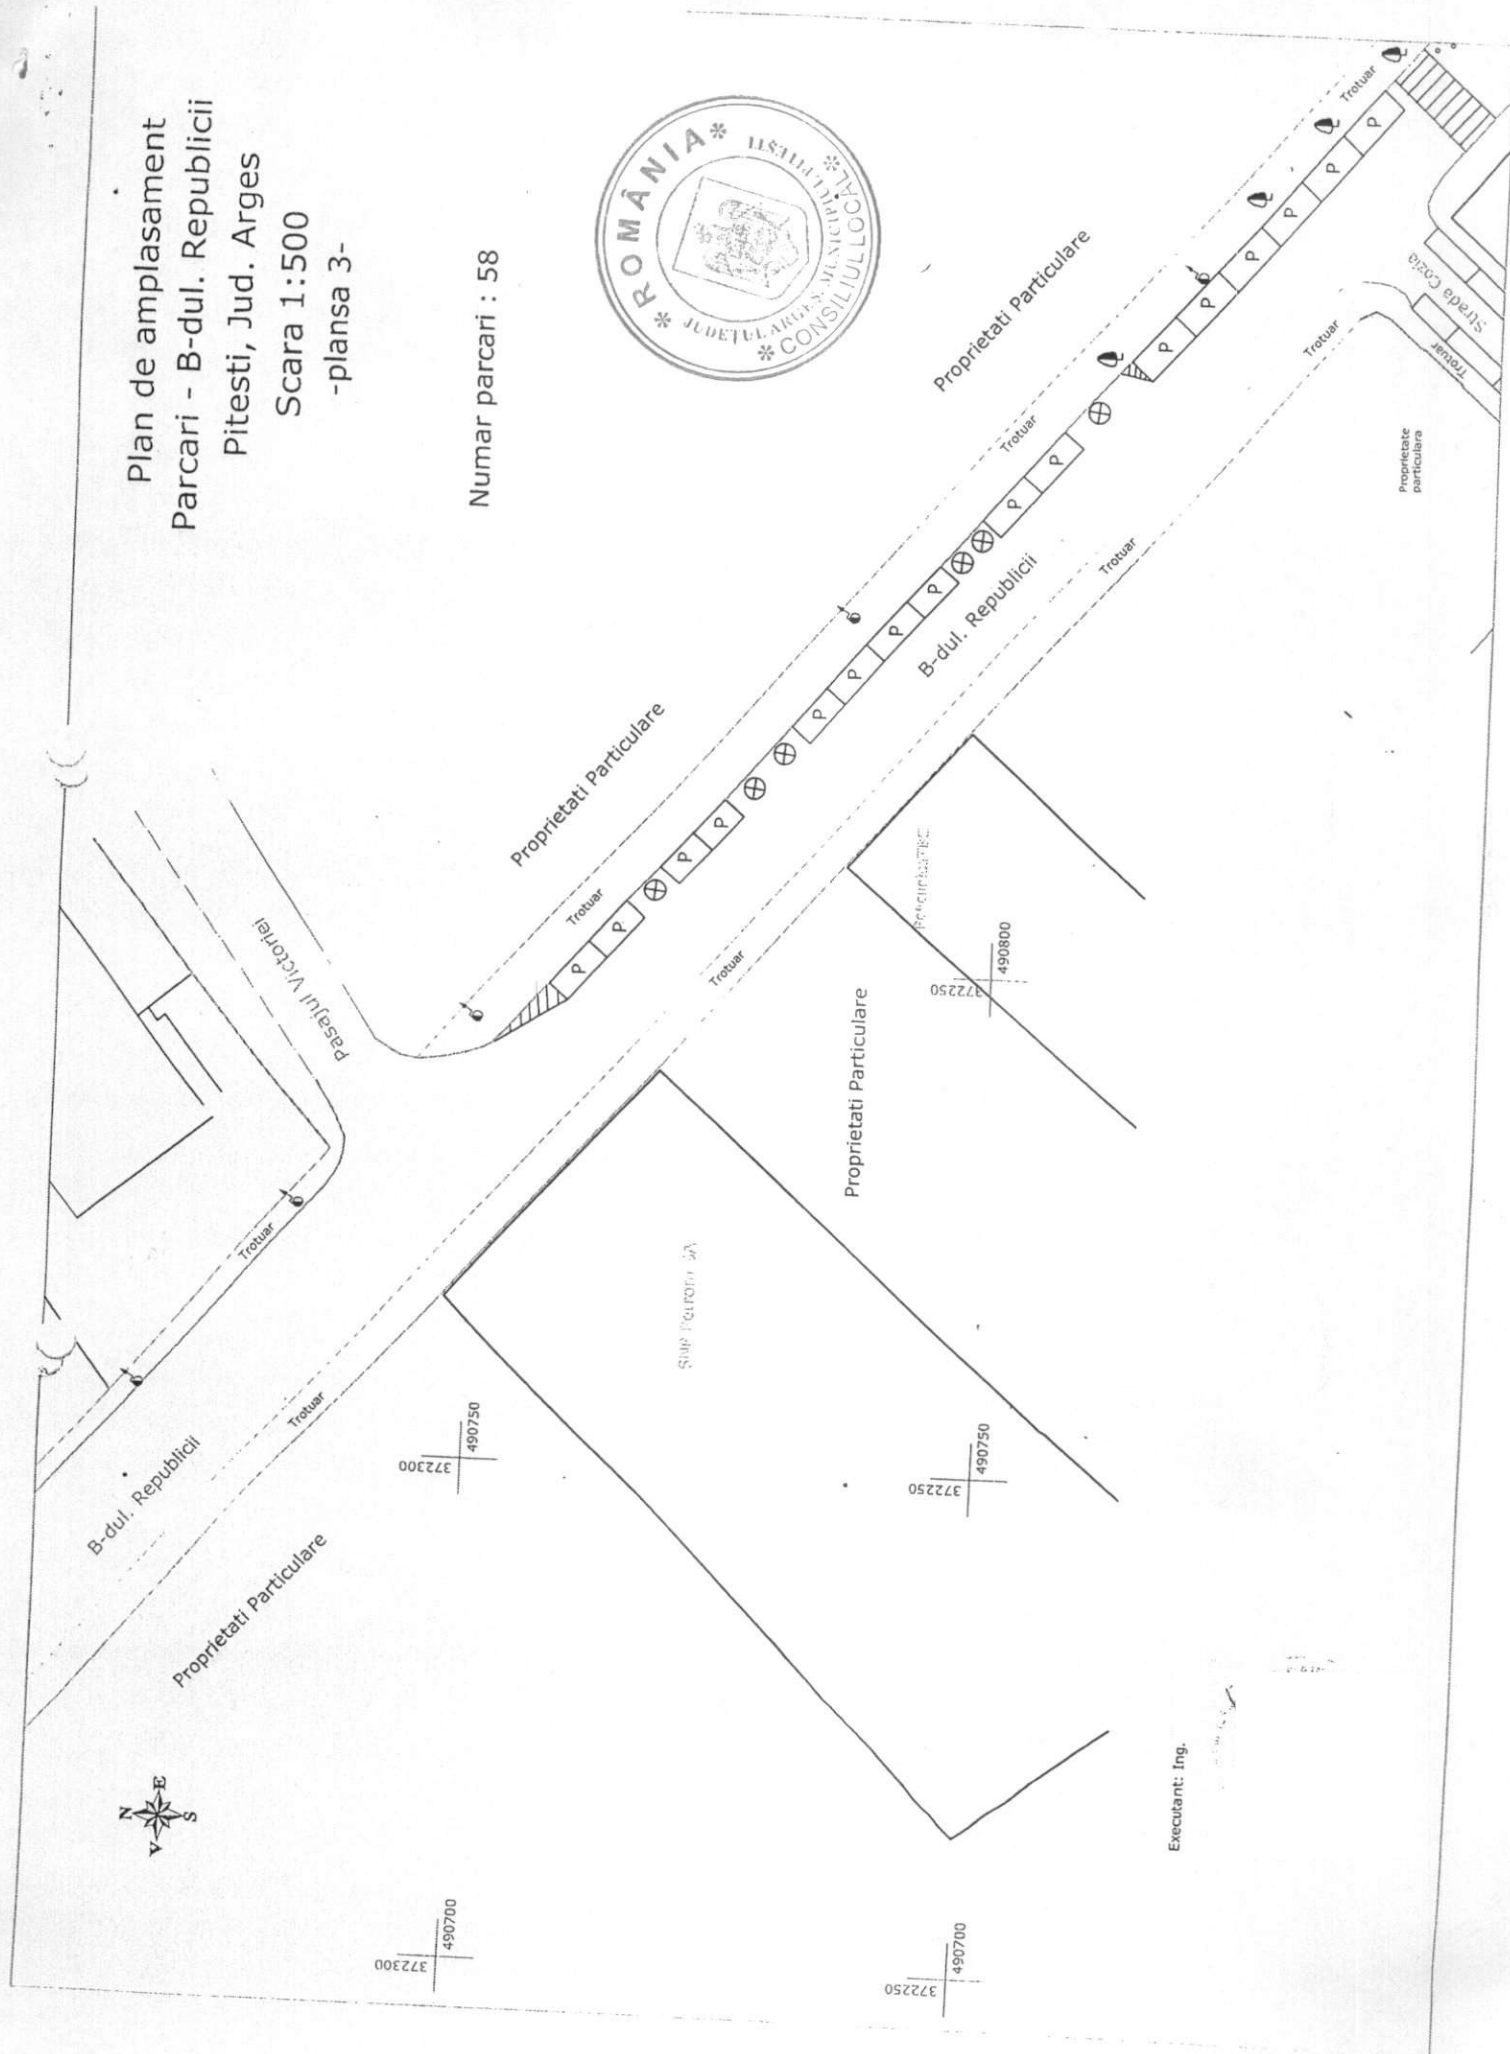

Executant: Ing.



Plan de amplasament
Parcari - Str. Ana Ipatescu
Pitesti, Jud. Arges
Scara 1:500

Numar parcari : 22

