

CONSILIUL LOCAL AL MUNICIPIULUI PLOIEȘTI**EXPUNERE DE MOTIVE**

la proiectul de hotărâre privind aprobarea organizării licitației publice deschise, cu strigare, pentru închirierea unei suprafețe de teren pentru amplasare semnal luminos


Amplasarea firmelor și reclamelor pe teritoriul Municipiului Ploiești a devenit în ultimii ani o problemă managerială, activitatea de advertising constituindu-se într-o sursă financiară importantă de completare a veniturilor proprii ale bugetului local.

În conformitate cu prevederile legislației în vigoare, bunurile ce aparțin domeniului public sau privat al unităților administrativ – teritoriale pot fi închiriate prin licitație publică organizată în condițiile legii.

Închirierea prin licitație publică, deschisă, cu strigare, a terenului în suprafață de 1,50 mp, situat în str. Gh. Gr. Cantacuzino – zona Effes – Coca Cola, F.N., în vederea amplasării unui semnal luminos alcătuit din ceas și panou publicitar va întruni cerințele unui standard urban civilizat.

Termenul de închiriere al terenului va fi de 5 (cinci) ani cu drept de prelungire, iar prețul de pornire să fie stabilit conform prevederilor hotărârilor Consiliului Local al municipiului Ploiești.

În ideea conservării identității istorice a orașului și în dorința de a aduce peisajul urban la standarde europene, supun spre analiză și aprobare proiectul de hotărâre alăturat privind organizarea licitației publice deschise, cu strigare, pentru închirierea unei suprafețe de teren pentru amplasare semnal luminos.

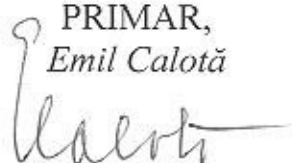PRIMAR,
Emil Calotă


PRIMĂRIA MUNICIPIULUI PLOIEȘTI
DIRECȚIA EVIDENȚĂ ȘI
VALORIFICARE PATRIMONIU
Nr. _____ / _____

192

APROBAT,
VICEPRIMAR,
Grațiana Leocadia Gavrilescu



RAPORT DE SPECIALITATE

la proiectul de hotărâre privind aprobarea organizării licitației publice deschise, cu strigare, pentru închirierea unei suprafețe de teren pentru amplasare semnal luminos

Amplasarea firmelor și reclamelor pe teritoriul Municipiului Ploiești a devenit în ultimii ani o problemă importantă, activitatea de advertising constituindu-se într-o sursă financiară importantă de completare a veniturilor proprii ale bugetului local.

Având în vedere că în momentul de față aspectul și modul în care se desfășoară activitatea de publicitate, suporturile fiind de mai multe feluri, din materiale diferite și dimensiuni aleatorii, este necesară amplasarea unui semnal luminos alcătuit din ceas și panou publicitar care conferă un aspect estetic, fără a obtura vizibilitatea în trafic.

Conform Certificatului de Urbanism nr. 1487/07.08.2007 se poate amplasa pe teritoriul Municipiului Ploiești un semnal luminos în str. Gh. Gr. Cantacuzino – zona Effes – Coca Cola.

Terenul este situat în intravilanul municipiului Ploiești și aparține domeniului public al municipiului Ploiești.

Pe tema de proiectare se propune amplasarea în zona Effes - Coca – Cola, pe str. Gh. Gr. Cantacuzino, a unui semnal luminos alcătuit din panou publicitar și ceas.

Construcția are înălțimea de 4,80 m. La cota de +3,50 m se va monta panoul publicitar realizat din casete luminoase, iar la cota + 4.30 m se va monta ceasul electronic.

În baza H.G.R.766/97, construcția se încadrează în clasa de importanță "D" redusă, iar după Normativul P 100-92 se încadrează la clasa a IV-a de importanță.

Panoul publicitar și ceasul se vor monta pe o construcție cu următoarea structură de rezistență: fundație izolată cu dimensiunii în plan de 1,20 x 1,20 m executată din beton C8/10 (Bc 10) armată cu bare $\Phi 12$ în care se prevăd 4 buloane M 20 pentru prinderea stălpului metalic. Stălpul metalic din țevă de dimensiune $\Phi 250 \times 10$.

Lățimea panoului publicitar nu va fi mai mare decât cea a scuarului pe care se va amplasa panoul.

La amplasarea panoului publicitar se va avea în vedere ca aceasta să nu optureze vizibilitatea indicatoarelor rutiere și a conducătorilor auto din intersecție.

Așa cum este prevăzut în avizul poliției de siguranță publică nr. 211815/23.08.2007, beneficiarul panoului este obligat să execute pe cheltuială proprie mutarea pe alt amplasament la solicitarea poliției rutiere sau a administratorului

drumului public, în situații impuse de modernizarea drumului, precum și de sporirea capacității de circulație sau securității rutiere.

Macheta color a panoului publicitar nu va folosi combinațiile de culori specifice semnalizării rutiere, luminii dinamice sau elemente reflectorizante.

- Sistemul de montare și prindere a panoului publicitar va asigura stabilitatea acestuia;

- Modificarea conținutului mesajului înscris și al combinației de culori a reclamei publicitare, se va face numai după obținerea vizei pe macheta color a noi reclame, din partea Poliției Rutiere.

În zona unde se amplasează semnalul luminos nu sunt rețele electrice subterane de iluminat public Luxten, așa cum reiese din avizul nr. 43/27.08.2007 de la Luxten Lighting.

La amplasarea panoului se vor respecta prevederile Ordinului Ministrului Transportului nr. 571/1997, referitoare la „Normele Metodologice privind proiectarea și amplasarea construcțiilor, instalațiilor și panourilor publicitare în zona drumurilor, pe poduri, pasaje, viaducte și tuneluri rutiere”.

Începerea lucrărilor de execuție se face numai după obținerea autorizației de construire pe baza avizelor și acordurilor prevăzute în legislația în vigoare.

Durata de execuție a lucrărilor va fi stabilită prin autorizația de construire.

Având în vedere cele prezentate, supunem spre analiză și aprobare Consiliului Local al municipiului Ploiești proiectul de hotărâre alăturat.

DIRECȚIA EVIDENȚĂ ȘI
VALORIFICARE PATRIMONIU


DIRECTOR,

Gheorghe Bratosin



COMPARTIMENTUL
CONTRACTE PUBLICITATE,

Cristina Denisa Trofin

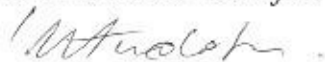

DIRECȚIA ADMINISTRAȚIE
PUBLICĂ, JURIDIC-CONTENCIOS

DIRECTOR,

Luminița Gaborfi



DIRECȚIA ECONOMICĂ
DIRECTOR,


Nicoleta Crăciunoiu



DIRECȚIA GENERALĂ DE
DEZVOLTARE URBANĂ

ARHITECT ȘEF,


Simona Munteanu

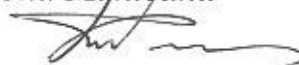

... min 1.00m;
 ducte cu camine se vor
 valor subterane
 verzi, se vor executa cu capace


te in zone carosabile la $h < 1.0$ m, se
 normativ GP-043/99.

1/s;
 1/s;

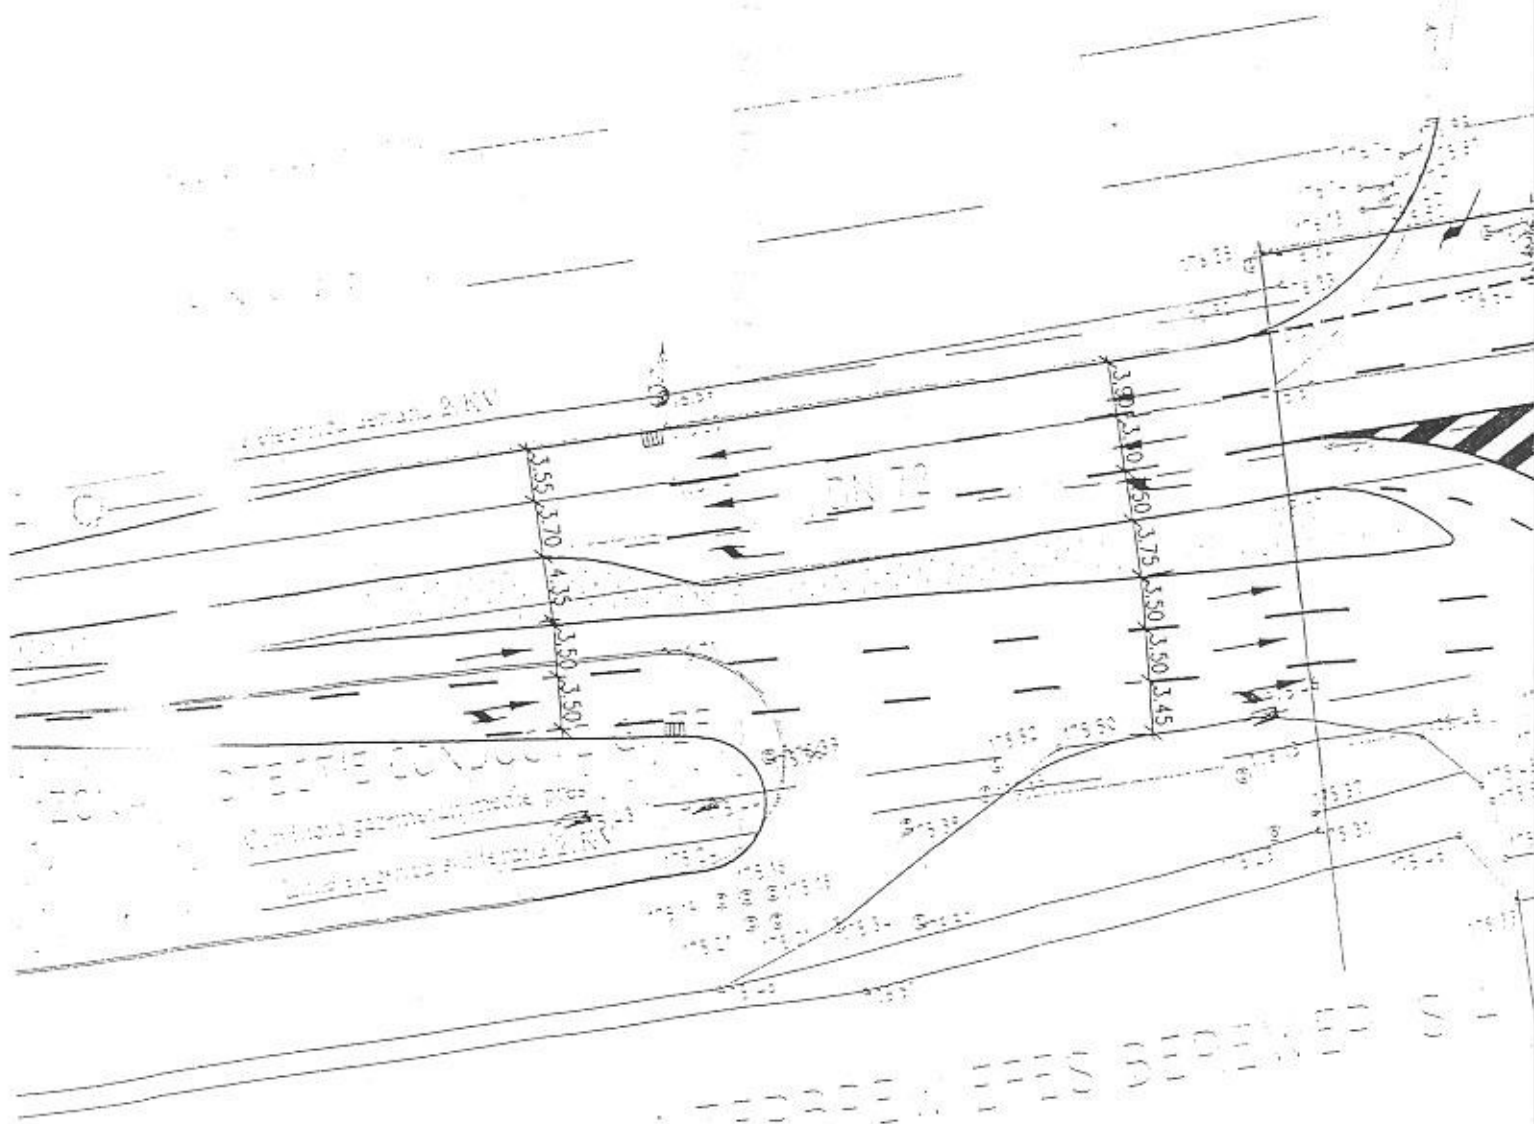

ATEP-B-E-118 SEP-1991

ANEXA 1

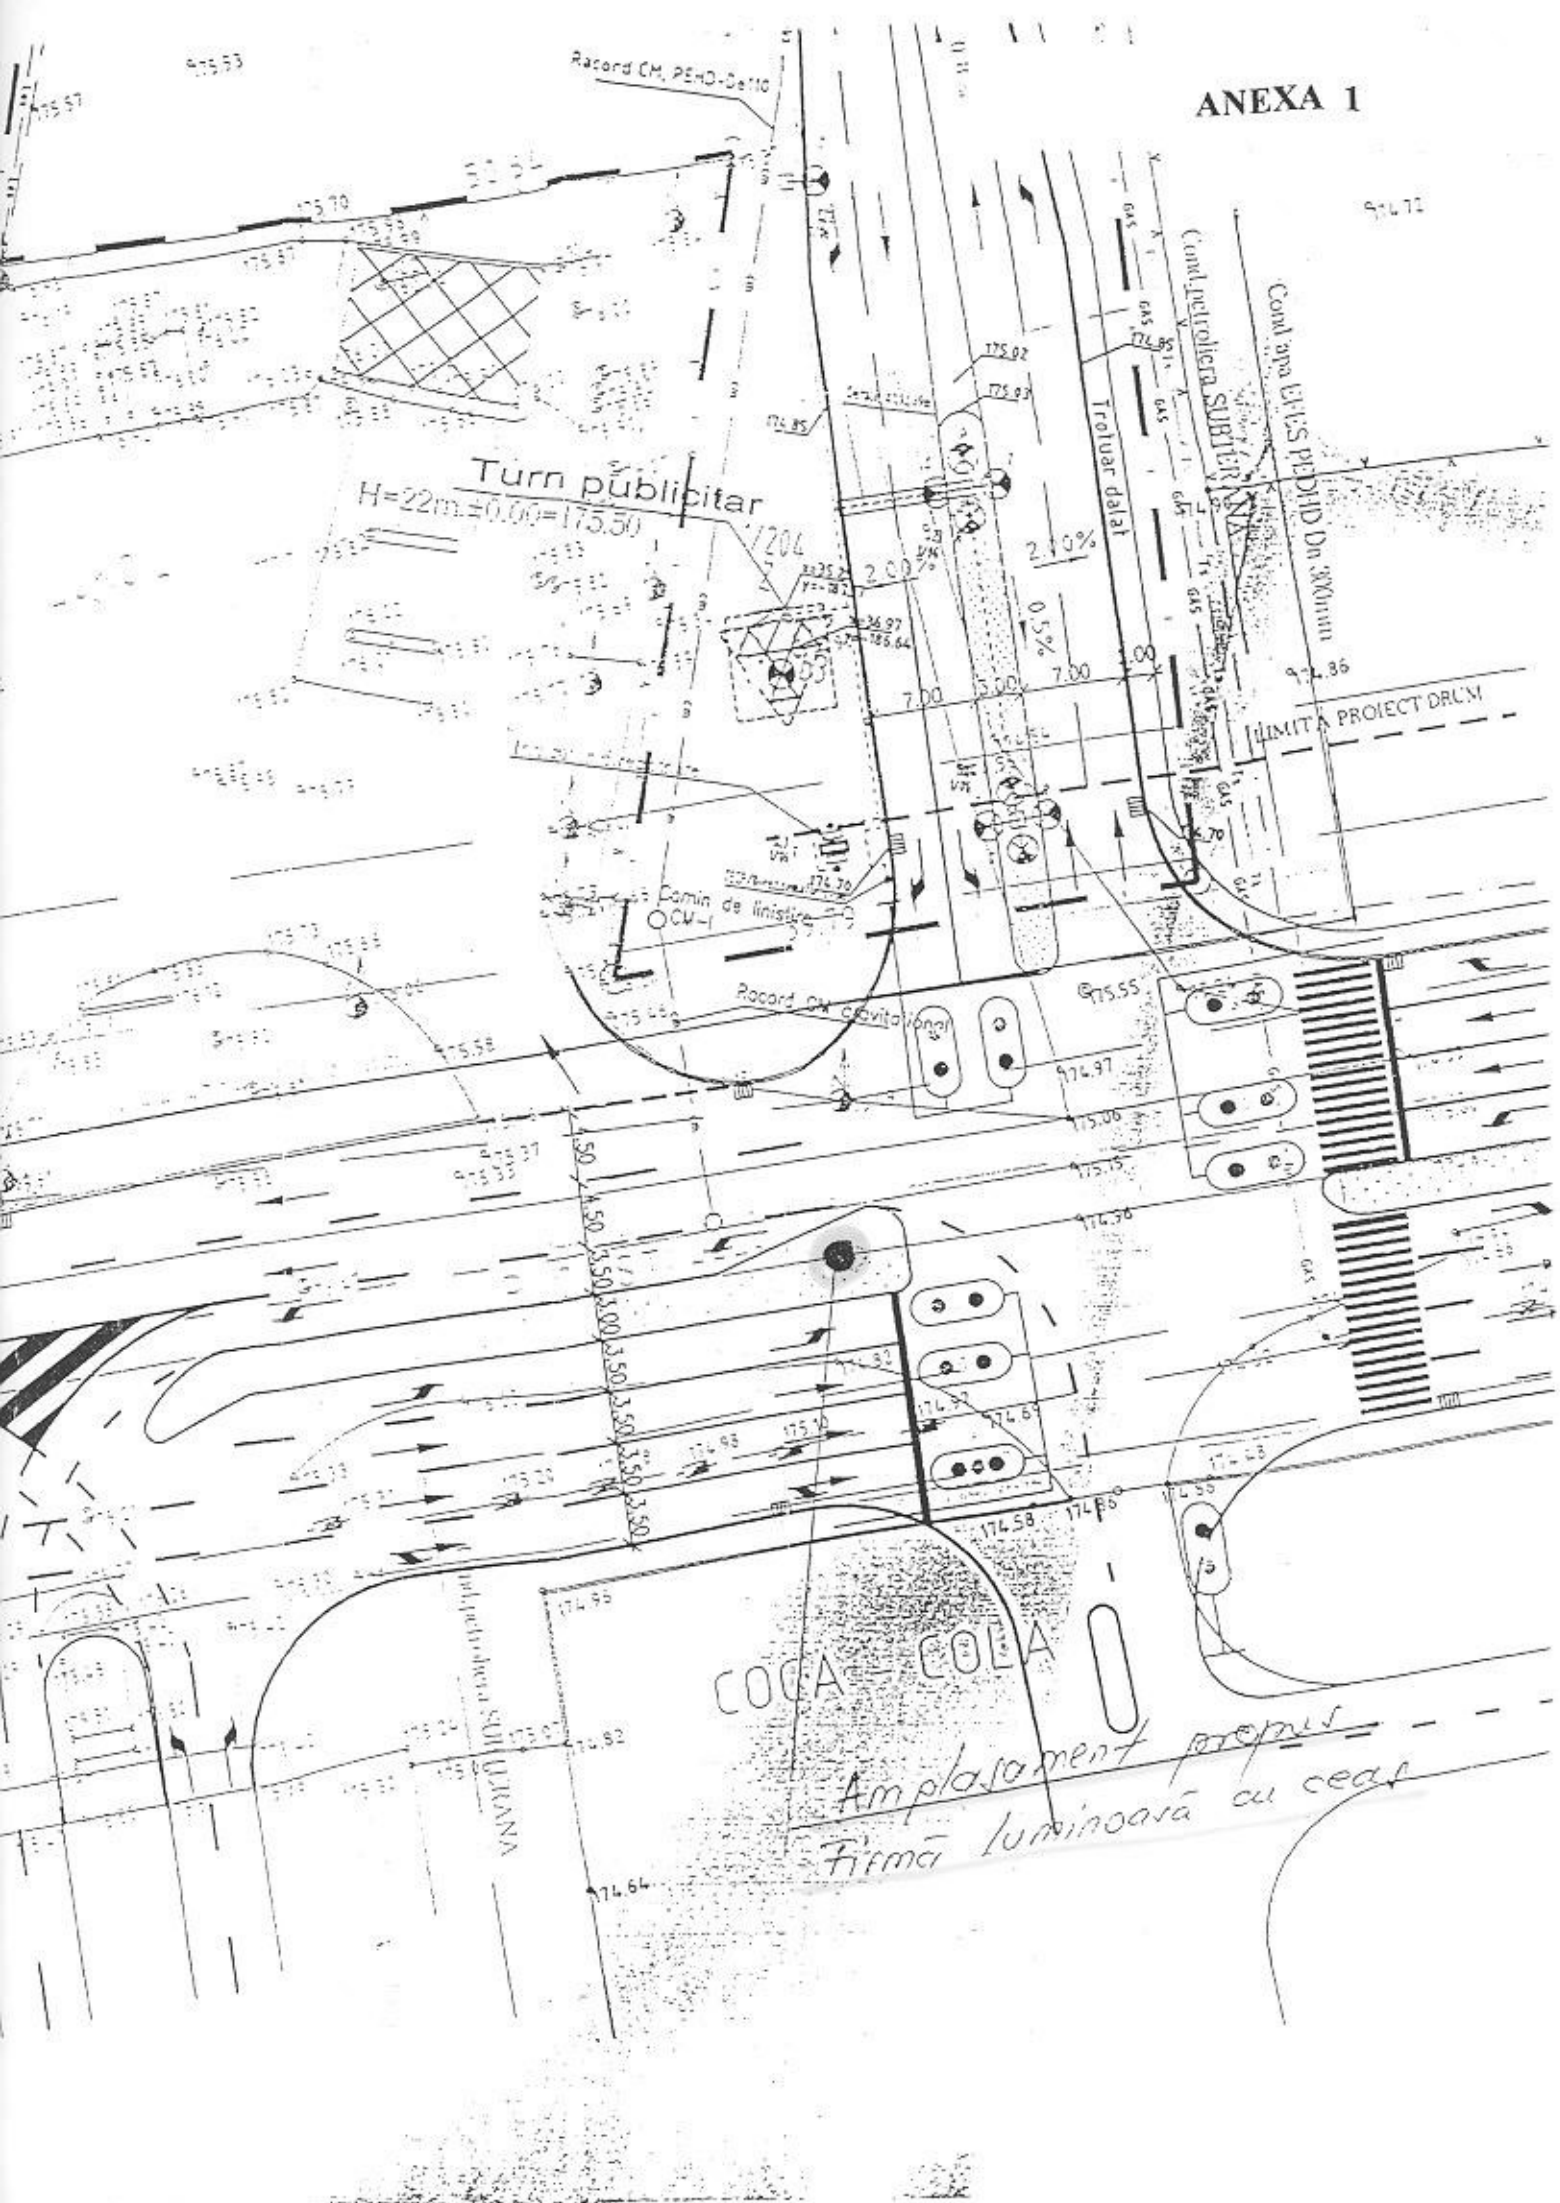

CONSILIUL LOCAL AL MUNICIPIULUI PLOIEȘTI
PRIMĂRIA MUNICIPIULUI PLOIEȘTI



CAIET DE SARCINI

PENTRU ÎNCHIRIEREA PRIN LICITAȚIE
PUBLICĂ DESCHISĂ, CU STRIGARE, A
TERENULUI CE APARTINE DOMENIULUI
PUBLIC AL MUNICIPIULUI PLOIEȘTI,
SITUAT ÎN STR. GH. GR. CANTACUZINO –
ZONA EFFES – COCA COLA, ÎN VEDEREA
AMPLASĂRII UNUI SEMNAL LUMINOS

CONSILIUL LOCAL AL MUNICIPIULUI PLOIEȘTI
PRIMARIA MUNICIPIULUI PLOIEȘTI



CAIET DE SARCINI

pentru închirierea prin licitație publică deschisă, cu strigare, a terenului ce aparține domeniului public al municipiului Ploiești, situat în str. Gh. Gr. Cantacuzino – zona Effes – Coca Cola, F.N., în vederea amplasării unui semnal luminos

1. OBIECTUL LICITAȚIEI

Obiectul licitației îl constituie închirierea terenului în suprafață de 1,50 mp ce aparține domeniului public al municipiului Ploiești, situat în str. Gh. Gr. Cantacuzino – zona Effes – Coca Cola, în vederea amplasării unui semnal luminos.

Obiectul licitației este stabilit în conformitate cu prevederile Legii nr. 215 / 2001 privind administrația publică locală, Legii nr. 213 / 1998 privind proprietatea publică și regimul juridic al acesteia, cu modificările și completările ulterioare.

Soluția de proiectare pentru aceasta investiție se va întocmi conform condițiilor impuse de amplasament și vor respecta prevederile Legii nr. 50/1991 republicată și modificată de Legea nr. 453/2001.

2. INFORMAȚII GENERALE DESPRE TERENUL SCOS LA LICITAȚIE ÎN VEDEREA ÎNCHIRIERII

Terenul situat în intravilanul Municipiului Ploiești, în suprafață de 1,50 mp scos la licitație publică cu strigare, în vederea închirierii este proprietatea municipiului Ploiești și aparține domeniului public al localității, conform Certificatului de Urbanism nr. 1487/07.08.2007.

Identificarea locației este configurată în schița – anexa nr. 1 care face parte integrantă din prezentul caiet de sarcini.

Destinația stabilită conform planurilor urbanistice actuale este de zonă cu căi de comunicații.

Terenul se încadrează în zona valorică C conform Hotărârii Consiliului Local nr. 316/2002.

2.1. DESCRIEREA INVESTIȚIEI

Investiția ce se va realiza pe acest teren este un semnal luminos alcătuit din ceas și panou publicitar.

Suprafața amplasamentului : 1,50 mp;

Construcția ceasului publicitar va avea înălțimea de 4,80 m. La cota de 3,50 m se va monta panoul publicitar realizat din casete luminoase, iar la cota de +4,30 m se va monta ceasul electronic.

În baza Hotărârii Guvernului României nr. 766/1997, construcția se încadrează în clasa de importanță "D" redusă, iar după Normativul P.100 + 92 se încadrează la clasa IV de importanță.

Panoul publicitar și ceasul se vor monta pe o construcție cu următoarea structură de rezistență: fundație izolată cu dimensiuni în plan de 1,20 x 1,20 m, executată din beton C8/10 (BC 10) armată cu bare $\varnothing$ 12, în care se prevăd 4 buloane M 20 pentru prinderea stâlpului metalic. Stâlpul metalic din țevă de dimensiunile Φ 250 x 10.

Lățimea panoului publicitar nu va fi mai mare decât cea a scuarului pe care se va amplasa panoul.

La amplasarea panoului publicitar se va avea în vedere că acesta să nu optureze vizibilitatea indicatoarelor rutiere și a conducătorilor auto din intersecție.

Așa cum este prevăzut în avizul poliției de siguranță publică nr. 211815/23.08.2007, beneficiarul panoului este obligat să execute pe cheltuială proprie montarea pe alt amplasament la solicitarea poliției rutiere sau a administratorului drumului public, în situații impuse de modernizarea drumului, precum și de sporirea capacității de circulație sau a securității rutiere.

Macheta color a panoului nu va avea combinațiile de culori specifice semnalizării rutiere, lumini dinamice sau elemente reflectorizante.

Sistemul de montare și prindere a panoului va asigura stabilitatea acestuia.

Modificarea conținutului mesajului înscris și al combinației de culori a reclamei publicitare se va face numai după obținerea vizei pe macheta color a noi reclame, din partea Serviciului Poliției Rutiere.

La amplasarea panoului se vor respecta prevederile Ordinului Ministrului Transporturilor nr. 571/1997, referitoare la Normele Metodologice privind proiectarea și amplasarea construcțiilor, instalațiilor și panourilor publicitare în zona drumurilor, pe poduri, pasaje, viaducte și tuneluri rutiere.

Începerea lucrărilor de execuție se face numai după obținerea autorizației de construire pe baza avizelor și acordurilor prevăzute în legislația în vigoare.

Durata de execuție a lucrărilor va fi stabilită prin autorizația de construire.

2.2. ASIGURAREA CU UTILITĂȚI

Alimentarea cu energie electrică se va realiza printr-un bransament la rețeaua electrică existentă în zonă, conform avizului și documentației întocmită de deținătorul de rețea.

Începerea lucrărilor de execuție se va face numai după obținerea autorizației de construire pe baza tuturor avizelor și a acordurilor prevăzute de legislația în vigoare.

Durata de execuție a lucrărilor de execuție va fi stabilită prin autorizația de construire.

2.3. OBLIGAȚIILE PRIVIND PROTECȚIA MEDIULUI

Pe durata executării construcției se vor lua măsuri pentru protejarea calității aerului, apei și solului conform legislației în vigoare.

Se va asigura salubritatea parcelei și se va încheia contract cu firmele de salubritate agreeate de Primăria Ploiești.



3. DOCUMENTELE NECESARE PARTICIPĂRII LA LICITAȚIE ȘI CONDIȚII DE ELIGIBILITATE

La licitație poate participa, în număr nelimitat, orice persoană juridică română ori străină autorizată pentru acest tip de activitate, în condițiile în care este declarată calificată de către Comisia de licitație, după analizarea documentelor din dosarul de participare la licitație.

Dosarul de participare la licitație trebuie să cuprindă următoarele documente:

- a) copie de pe certificatul de înmatriculare eliberat de Oficiul registrului comerțului, de pe actul constitutiv, inclusiv de pe toate actele adiționale relevante și de pe certificatul de înregistrare fiscală;
- b) scrisoare de bonitate financiară, eliberat de o bancă comercială română;
- c) dovada privind achitarea obligațiilor fiscale, prin prezentarea unor certificate de atestare fiscală eliberate de organele fiscale competente (Serviciul Public Finanțe Locale, Direcția Generală a Finanțelor Publice);
- d) declarație pe propria răspundere a reprezentantului legal al societății comerciale din care să rezulte că societatea nu se află în reorganizare judiciară sau faliment;
- e) extras din statut sau actul constitutiv din care să rezulte că poate desfășura activitate de reclama – publicitate.
- f) dovada constituirii garanției de participare la licitație;
- g) dovada achitării caietului de sarcini;

Documentele de participare la licitație se depun într-un plic sigilat, cu cel puțin o zi înainte de data ținerii licitației, respectiv⁰⁰, la Registratura Primăriei municipiului Ploiești, B-dul Republicii nr. 2, intrarea D – pentru Secretariatul comisiei.

Comisia de licitație are dreptul să descalifice orice oferta care nu îndeplinește prin documentele prezentate condițiile de participare la licitație.

4. CONDIȚII GENERALE DE CONTRACTARE ȘI ELEMENTE DE PREȚ

- 4.1. Prețul de pornire a licitației publice este de 147 lei/luna/amplasament fiind calculat în conformitate cu prevederile Hotărârii nr. 53/2001 a Consiliului Local al municipiului Ploiești cu privire la stabilirea tarifelor lunare pe m.p. pentru închirierea terenurilor ce aparțin domeniului public al localității pe care sunt amplasate panouri de reclamă – publicitate și a Hotărârii nr.7 / 31.01.2007, privind

transformarea în lei a tarifelor prevăzute în contractile de închiriere, asociere și concesiune.

- 4.2. Pasul minim de licitație este de 10 lei.
- 4.3. Prețul de adjudecare a amplasamentului este prețul cel mai mare acceptat de ofertant.
- 4.4. Termenul de închiriere a terenului este de 5 (cinci) ani cu drept de prelungire, cu acordul ambelor părți. Prolungirea se va solicita de către chiriaș cu 30 de zile înainte de data expirării termenului.
- 4.5. Începerea lucrărilor de execuție se va face după obținerea autorizației de construire, durata de execuție a lucrărilor va fi stabilită prin Autorizația de Construire.

Nerespectarea prevederilor alineatului de mai sus, duce la rezilierea de drept și fără alte pretenții a contractului de închiriere.

5. INSTRUCȚIUNI PENTRU OFERTANȚI

Primăria Municipiului Ploiești cu sediul în B-dul. Republicii nr. 2, în calitate de proprietar, organizează licitație publică deschisă, cu strigare, în data de ora ..⁰⁰ în vederea închirierii terenului ce aparține domeniului public al municipiului Ploiești situat în str. Gh. Gr. Cantacuzino – zona Effes – Coca Cola, FN, în vederea amplasării unui semnal luminos.

Licitarea va avea loc la sediul din Ploiești, str. Emile Zola nr. 8 (Halele Centrale), et. 1, sala de ședințe.

A. Condiții de eligibilitate

1. La licitație poate participa orice persoană juridică autorizată care îndeplinește condițiile prevăzute la capitolul 3 al prezentului caiet de sarcini.
2. La licitație vor fi calificați ofertanții care fac dovada achitării la zi a obligațiilor fiscale către bugetul local și bugetul statului cât și către bugetele de asigurări sociale și de sănătate.
3. Comisia de licitație are dreptul să descalifice orice ofertă care nu îndeplinește, prin documentele prezentate condițiile de eligibilitate.
4. Oferta va fi redactată în limba română și se depune într-un singur exemplar semnat și ștampilat de către ofertant. Oferta are valabilitate 45 zile de la data depunerii ei.
5. Revocarea ofertei după înregistrarea acesteia și înainte de adjudecare atrage după sine pierderea garanției de participare.

B. Garanța de participare la licitație

1. Garanția de participare la licitația organizată pentru închirierea terenului ce aparține domeniului public al municipiului Ploiești situat în str. Gh. Gr. Cantacuzino, - zona Effes – Coca Cola, în vederea amplasării unui semnal luminos este în suma de **300 LEI**

2. Garanția de participare la licitație se poate achita cu numerar la ~~casieria~~ Primăriei municipiului Ploiești sau se depune cu ordin de plată în contul Consiliului Local al Municipiului Ploiești nr. deschis la Trezoreria Ploiești.

3. Ofertantul va pierde garanția de participare dacă își retrage ~~oferta~~ după înregistrarea acesteia și înainte de adjudecare.

4. Garanția de participare a ofertantului declarat câștigător și a celui clasat pe locul al doilea va fi reținută până la momentul încheierii contractului de închiriere de către câștigătorul licitației. În momentul încheierii contractului de închiriere garanția de participare constituită de titularul contractului de închiriere va fi transformată în garanție de buna execuție a contractului, iar garanția celui clasat pe locul al doilea va fi restituită.

În condițiile în care ofertantul clasat pe locul întâi nu încheie contractul de închiriere în termenul de 15 zile de la data rămânerii definitive a rezultatelor licitației, acesta pierde garanția de participare.

În acest caz, contractul de închiriere se încheie cu ofertantul clasat pe locul al doilea, iar garanția de participare constituită de acesta se transformă în garanție de bună execuție a contractului.

În situația în care nici cel de-al doilea clasat nu încheie contractul de închiriere în termen de 15 zile de la comunicare, pierde garanția de participare și se va proceda la organizarea unei noi licitații.

5. Ofertanților declarați necâștigători li se restituie garanția de participare depusă, în termen de 7 zile de la comunicarea în scris a ofertantului câștigător, pe baza unei cereri de restituire semnate de aceștia.

C. Modul de prezentare a ofertelor

1. Oferta se depune în plic închis și sigilat la Registratura Primăriei municipiului Ploiești, B-dul Republicii nr. 2, intrarea D, **până la data de ora**
2. Plicul trebuie să conțină documentele prevăzute la cap. 3 din prezentul caiet de sarcini. Pe plic se va menționa:
 - numele ofertantului și sediul acestuia;
 - denumirea licitației, a tipului și pentru care depune oferta;
 - "A nu se deschide înainte de data de ora⁰⁰."
3. În cazul în care până la expirarea termenului limită de depunere a ofertelor nu se depun cel puțin două oferte, procedura licitației publice va fi reluată.
4. Ofertele primite și înregistrate după termenul limită de primire precizat în anunțul publicitar vor fi excluse de la licitație și înapoiate ofertanților fără a fi deschise.
5. Ofertantul va numerota, va semna și ștampila fiecare filă cuprinsă în dosarul de participare la licitație și va înscrie pe ultima filă numărul acestora, de asemenea sub semnătură și ștampilă proprie. Dacă acest fapt nu este îndeplinit, organizatorul licitației nu va purta nici o

răspundere pentru eventualele consecințe ce vor decurge de aici și care vor fi stabilite de către comisia de licitație.

6. Ofertantul va suporta toate cheltuielile aferente întocmirii și prezentării dosarului de participare la licitație.



D. Organizarea și desfășurarea licitației

1. La data și ora anunțate pentru desfășurarea licitației vor fi prezenți membrii comisiei de licitație, reprezentanții ofertanților (care vor prezenta și documentele de împuternicire) și după caz, alți specialiști și invitați.
Neparticiparea la licitație a ofertanților care au depus documentele de participare în termenul stabilit atrage după sine pierderea garanției de participare la licitație. Excepție fac cazurile de forță majoră invocate, în scris, în termen de 48 ore de la producere.
2. La deschiderea ședinței de licitație, președintele comisiei sau un membru desemnat de acesta va prezenta membrii comisiei de licitație și va anunța numele ofertanților și societățile pe care aceștia le reprezintă.
3. Plicurile închise și sigilate vor fi predate comisiei de licitație în vederea evaluării. După deschiderea plicurilor comisia verifică totalitatea documentelor ce trebuiau depuse și elimină ofertanții care nu îndeplinesc condițiile de eligibilitate.
4. Comisia de licitație poate analiza și respinge ofertele făcute de ofertanții care înregistrează pierdere sau rezultate financiare necorespunzătoare.
5. După analizarea conținutului plicurilor și a documentelor depuse, secretariatul comisiei de licitație va întocmi un proces verbal în care va consemna rezultatul analizei, numele ofertanților respinși și motivul respingerii lor și ofertanții care îndeplinesc condițiile de eligibilitate.
Procesul-verbal se semnează de membrii comisiei și ofertanții prezenți.
6. Pentru continuarea desfășurării procedurii de licitație este necesar ca după deschiderea plicurilor ofertanților, cel puțin doua oferte să întrunească condițiile prevăzute de lege.
7. Președintele comisiei anunță prețul de pornire a licitației, pasul minim de licitație și eventuale notificări cu privire la modificarea caietului de sarcini (dacă este cazul).
8. Licitația se desfășoară după regula "licitației competitive", respectiv la un preț în urcare. Astfel, după ce se strigă prețul de pornire a licitației, în ordinea ce va fi stabilită, fiecare ofertant interesat va striga prețul pe care îl oferă (care trebuie să fie mai mare decât oferta anterioară cu cel puțin un pas de licitare) până când unul dintre ofertanți ajunge la prețul astfel majorat și nimeni nu oferă un preț mai mare.

Președintele comisiei repetă de trei ori prețul acceptat de ofertant și dacă nici un alt ofertant nu acceptă prețul strigat, amplasamentul se adjudecă ofertantului care a oferit prețul cel mai mare.

În caz de egalitate a prețurilor oferite, se va proceda în modul următor:

- ✓ Ofertanții care au ajuns în această situație vor face o nouă ofertă în plic închis, semnat și ștampilat;
- ✓ Plicurile se vor deschide în prezența reprezentanților ofertanților;
- ✓ Oferta cu valoarea cea mai mare va fi desemnată câștigătoarea licitației;
- ✓ În cazul în care ofertele sunt egale, se va proceda tot prin sistemul ofertei în plic închis.

Pretul de adjudecare a amplasamentului este prețul cel mai mare acceptat de ofertant.

9. Secretariatul comisiei va întocmi procesul verbal de adjudecare în care se vor consemna denumirea ofertanților, numele și prenumele reprezentanților ofertanților, denumirea ofertantului câștigător și a ofertei cu care acesta a câștigat licitația pentru închirierea amplasamentului scos la licitație, denumirea ofertantului clasat pe locul al doilea și oferta acestuia. Procesul verbal de adjudecare va fi semnat obligatoriu de membrii comisiei de licitație și de reprezentanții ofertanților.

Se consemnează, dacă este cazul, refuzul semnării procesului-verbal de adjudecare de către unul din participanți.

10. Într-o anexă la procesul verbal de adjudecare vor fi consemnați pașii de licitație, așa cum au fost ei anunțați, prin strigare, în cadrul ședinței de licitație de către ofertanți, începând de la prețul de pornire al licitației.
11. Documentele aparținând ofertanților care au transmis notificări de retragere, documentele întârziate sau cele care nu prezintă garanție de participare la licitație vor fi înapoiate ofertanților respectivi.
12. Orice încercare a unui ofertant sau acțiunile corelate ale acestora care au drept scop perturbarea ședinței de licitație poate avea ca rezultat respingerea ofertei și descalificarea ofertanților respectivi.
13. După ședința de licitație toate documentele licitației se vor arhiva la sediul organizatorului licitației.
14. Procesul verbal de adjudecare a licitației împreună cu anexele sale reprezintă documentul pe baza căruia este stabilit rezultatul licitației publice deschise cu strigare, cu adjudecare la cel mai bun preț. Acesta se va întocmi în mai multe exemplare, respectiv câte unul pentru fiecare parte participantă la licitație și anume:
 - un exemplar (originalul) la organizatorul licitației;
 - un exemplar pentru evidență la dispoziția comisiei;
 - câte un exemplar ofertanților participanți la licitație, la cerere.

15. În procesul verbal al licitației se vor consemna de asemenea:

- nominalizarea ofertantului a cărui ofertă de preț a fost declarată câștigătoare și cu care s-a clasat pe primul loc;
- nominalizarea ofertantului clasat pe locul al doilea și oferta acestuia;
- precizarea ca rezultatele rămân definitive doar în momentul soluționării eventualelor contestații.

16. Rezultatul licitației va fi afișat în termen de 24 ore la sediul organizatorului acesteia.

17. Eventualele contestații ale licitanților se vor depune în scris, la sediul organizatorului licitației în termen de 48 ore de la încheierea licitației. Contestațiile vor fi soluționate în termen de 5 (cinci) zile lucrătoare de la depunerea lor, de către una sau mai multe persoane desemnate de Primarul municipiului Ploiești.

18. Data rezolvării contestațiilor reprezintă data la care rezultatele rămân definitive.

19. În cazul în care câștigătorul licitației renunță la oferta sa, comisia de licitație va adjuca licitația ofertantului clasat pe locul al doilea, iar ofertantul declarat câștigător inițial va pierde garanția de participare.

20. Semnarea contractului de închiriere se va face în termen de 15 zile de la rămânerea definitivă a rezultatelor licitației, la sediul organizatorului. Refuzul ofertantului câștigător de a semna contractul de închiriere determină pierderea garanției de participare și interdicția de a participa la o altă licitație ulterioară, organizată de Consiliul Local al municipiului Ploiești.

21. În cazul în care licitația publică deschisă nu a condus la desemnarea unui câștigător, se va consemna aceasta situație într-un proces verbal și se va organiza o nouă licitație.

7. DISPOZIȚII FINALE

1. Pentru rezolvarea aspectelor sau situațiilor neprevăzute care ar putea să apară cu ocazia desfășurării licitației, comisia de licitație poate lua decizii în limitele competențelor stabilite și în conformitate cu reglementările legale în vigoare, decizii care vor fi consemnate în procesul verbal al licitației și notificate în mod corespunzător participanților la licitație.
2. Ofertanții care sunt dovediți că au stabilit cu alți ofertanți înțelegeri pentru falsificarea rezultatului licitației vor fi excluși de la licitație.
3. De regulă, nu se permite anularea licitației. În mod excepțional, anularea licitației se face în cazul unor abateri grave sesizate ca urmare a unor contestații întemeiate privind organizarea și desfășurarea licitației care au afectat loialitatea concurenței, nu au asigurat transparența procedurilor de licitație sau au produs discriminări între ofertanți. Decizia de anulare sau amânare a licitației va fi luată de conducerea instituției organizatoare a licitației împreună cu comisia de licitație.

4. În cazul anulării licitației, organizatorul va comunica hotărârea de anulare, în scris, tuturor ofertanților participanți și se va proceda la restituirea garanțiilor de participare la licitație integral.

Prețul caietului de sarcini este de 200 LEI



COMISIA DE LICITATIE:

Președinte: *Grațîela Leocadia Gavrilăscu* – Viceprimar

Membrii: *Gheorghe Bratosin* – Director Direcția Evidență
și Valorificare Patrimoniu
Dorina Dănescu – Director Oficiul Public Proiect
Rita Neagu – Director Adjunct Direcția Generală de
Dezvoltare Urbană
Viorica Pătrașcu – Șef Serviciu Valorificare Patrimoniu

Secretariat tehnic: *Caty Albu* – Compartimentul Contracte Concesiune
Cristina Trofin – Compartimentul Contracte Publicitate



ANEXA NR. 3

COMISIA DE LICITAȚIE

pentru închirierea unei suprafețe de teren pentru amplasare
semnal luminos

PRESEDINTE: **Grațela Leocadia Gavrilescu – Viceprimar**

MEMBRII: **Gheorghe Bratosin – Director Direcția Evidență și
Valorificare Patrimoniu**

Dorina Dănescu – Director Oficiul Public Proiect

**Rita Neagu – Director Adjunct Direcția Generală
de Dezvoltare Urbana**

Viorica Patrascu - Sef Serviciu Valorificare Patrimoniu

SECRETARIAT **Caty Albu-Compartiment Contracte Concesiune**
TEHNIC

Cristina Trofin- Compartiment Contracte Publicitate

CONSILIUL LOCAL AL MUNICIPIULUI PLOIESTI
COMISIA NR. 4



AVIZ

În urma analizei documentației de fundamentare prezentate, Comisia de specialitate nr. 4 ~~AVIZEAZA / NU AVIZEAZA~~ cererea nr. 11860/27.06.2007 înaintată de SC Visnuledia Corp SRL, privind construcția unui ecos. luminesc. în locota de ch. la localitatea pe șoseaua eco de curățare de la de la faza fabricii de bere. cu următoarele mențiuni și recomandări închirierea terenului va fi făcută prin licitație publică declusă.

PRESEDINTE,

SECRETAR,

Data 09.07.2007

207

copie nr. 77



DIRECTIA GENERALA DE DEZVOLTARE URBANA
Tel/ Fax : 596128 Tel : 516699/ 218
SERVICIUL DEZVOLTARE URBANA SI METROPOLITANA
305177/

CCP
02.08.2007
N

26. IUL. 2007

Catre **SERVICIUL VALORIFICARE PATRIMONIU**
COMPARTIMENTUL CONTRACTE PUBLICITATE


Referitor la adresa nr. 305177/03.07.2007 cu privire la
amplasarea unui **ceas electronic cu semnal luminos** in locatia situata in
str. Gh. Gr. Cantacizino, la iesirea catre Targoviste, pe squarul care
delimiteaza sensurile de mers din fata fabricii de bere, va comunicam avizul
favorabil cu conditia obtinerii **autorizatiei de construire** pe terenul ce va fi
scos la **licitatie**.

Va transmitem in copie avizul Comisiei nr. 4 din data de
09.07.2007.

ARHITECT SEF
SIMONA MUNTEANU

SEF SERVICIU
arh. ANTONIU BRUCKNER

CONSILIUL LOCAL PLOIESTI
OFICIUL PUBLIC PROIECT

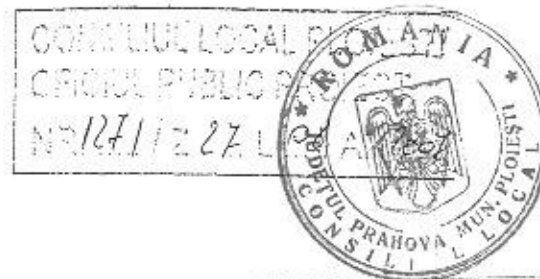

PRIMĂRIA MUNICIPIULUI
PLOIESTI
Bd. Republicii nr. 2

CATRE,

DIRECTIA EVIDENTA SI
VALORIFICAREA PATRIMONIULUI

15158
27. AUG. 2007

CCP
28.08.2007
C. I. I. I.

Prin prezenta va inaintam in original urmatoarele avize pentru lucrarea
"Amplasare panou publicitar cu ceas"

- Certificatul de urbanism nr.1487/2007,
- Aviz Romtelecom nr. 1510 /21.08.2007,
- Aviz Electrica nr.1415/21.08.2007
- Aviz Apa Nova nr. 526/23.08.2007
- Aviz Distrigaz nr. 14065/27.08.2007

Cu stima,

DIRECTOR,
Ing. DORINA DANESCU



ROMANIA

JUDETUL PRAHOVA

PRIMARIA MUNICIPIULUI PLOIESTI

Primar

Nr. 305 652 din 19.07.2007**CERTIFICAT DE URBANISM**Nr. 1487 din 07. AUG. 2007Urmare cererii adresate de PRIMARIA MUNICIPIULUI PLOIESTI

cu domiciliul / sediul in județul PRAHOVA municipiul PLOIESTI satul _____
 sectorul _____ cod postal _____ str. REPUBLICII nr. 2
 bl. _____ sc. _____ et. _____ ap. _____ telefon / fax _____ e-mail _____
 înregistrată la nr. 305 652 din 19.07.2007

În conformitate cu prevederile Legii nr.50/1991, republicata în 2004, privind autorizarea executării
 lucrărilor de construcții, se

CERTIFICA:

Pentru imobilul (teren și/sau construcții) situat în județul Prahova, Municipiul Ploiești, cod postal 2000,
 str. GHE GR CANTACUZINO – zona Effes – Coca Cola nr. FN
 bl. _____ sc. _____ et. _____ ap. _____ sau identificat prin : plan de situație
 În temeiul reglementărilor documentației de urbanism nr. _____ / _____
 faza PUG, aprobată prin Hotărârea Consiliului Local nr. 209/1999

1. REGIMUL JURIDIC : Terenul este situat în intravilanul municipiului Ploiești și aparține
 domeniului public al municipiului Ploiești

Conform PUG și RLU terenul se află în zona cai de comunicații cu restricții în intersecții zona cu
 interdicție de construire până la elaborare PUD/PUZ.

2. REGIMUL ECONOMIC : Folosința actuală a terenului este : curți-construcții;

Destinația terenului stabilită prin planurile urbanistice actuale : zona cai de comunicații cu
 restricții în intersecții, cu interdicție de construire până la elaborare PUD/PUZ.

Terenul se încadrează în zonă valorică C, conform HCL 316/2002.



d) Avizele / acordurile si alte documente ce se asigura de catre solicitant
d. 1. Avizele / acordurile specifice administratiei publice centrale si/sau serviciilor descentralizate
ale acestora : Politia rutiera

d.2. Alte avize / acorduri : _____

d.3. Studii de specialitate : _____

e.Documentele de plata ale urmatoarelor taxe : _____

CERTIFICATUL DE URBANISM NU TINE LOC DE AUTORIZATIE DE
CONSTRUIRE SAU AUTORIZATIE DE DESFIINTARE SI NU
CONFERA DREPTUL DE A EXECUTA LUCRARI DE CONSTRUCTII

Prezentul certificat de urbanism are valabilitate de 24 luni de la data emiterii.

PRIMAR,
EMIL CALOTA
[Signature]

SECRETAR,
MARIA MAGDALENA MAZALU
[Signature]

ARHITECT SEF,
SIMONA MUNTEANU
[Signature]

DIRECTOR ADJUNCT,
RITA MARCELA NEAGU
[Signature]

Achitat taxa de scutit lei, conform chitanta nr. _____

Prezentul certificat de urbanism a fost transmis solicitantului direct / prin posta la data de _____

Intocmit : Ruxandra Ludu / 06.08.2007

[Signature]

(DENUMIRE PROIECTANT)

FIȘA TEHNICĂ

în vederea emiterii Acordului Unic.

Aviz de Amplasament fata de rețeaua electrica de distribuție

CERTIFICAT
N 1487



1. DATE DE IDENTIFICARE A OBIECTIVULUI DE INVESTIȚII:

- Denumire ⁽¹⁾ amplasare faură publicitate cu ceas
- Amplasament ⁽¹⁾ str. Gh. Gr. Cantacuzino (zona Effes - Coca Cola)
- Beneficiar ⁽¹⁾ PRIMARIA MUNICIPIULUI PLOIESTI
- Proiect ⁽¹⁾ nr. _____ Elaborator: ⁽¹⁾ _____

CARACTERISTICILE TEHNICE SPECIALE ALE INVESTIȚIEI ⁽¹⁾:

2.1. AMPLASAMENT ⁽¹⁾ STR GH. GR. CANTACUZINO (ZONA EFFES-COCA-COLA)

2.2. BRANȘAMENT / RACORD ⁽¹⁾ _____

2.3. CARACTERISTICILE TEHNICE CARE TREBUIE ASIGURATE PRIN PROIECT ⁽¹⁾ _____

2. - MODUL DE ÎNDEPLINIRE A CERINTELOR AVIZATORULUI ⁽¹⁾:

CONF. PLANULUI ETN

3. MODUL DE ÎNDEPLINIRE A CONDIȚIILOR ȘI RESTRICȚIILOR IMPUSE ⁽¹⁾:

CONF. NORMATIVELOR ÎN VIGORE

ÎNTOCMIT ⁽²⁾

Văzând specificațiile prezentate în FIȘA TEHNICĂ privind modul de îndeplinire a cerințelor de avizare, precum și documentația depusă pentru autorizare (PAC / PAD / POE), se acordă:

AVIZ FAVORABIL

În vederea emiterii Acordului Unic față / cu următoarele condiții ⁽³⁾ documentația în


aviz de amplasament nr 1487/21/08/2007

Pentru toata categoriile de constructii, alimentarea cu energie electrica nu este un serviciu public de gospodarie comunală și deci prezenta FIȘA TEHNICĂ nu tine loc de aviz tehnic de racordare. În acest sens solicitantul se va adresa la S.D.F.E.E. cu o cerere separată pentru alimentarea cu energie electrica a obiectivului propus (conform HGR 867 / 2003).

Avizul este valabil 12 luni de la data emiterii cu posibilitatea de prelungire pe durata de valabilitate a Certificatului de Urbanism cu condiția de a nu se schimba elementele care au stat la baza emiterii lui. Avizele S.D.F.E.E. la care nu s-au respectat sau nu s-au realizat condițiile impuse prin avizare, sunt nule.

Data: 21/04/2007

Director,
Ing. VICTOR APOSTOLESCU

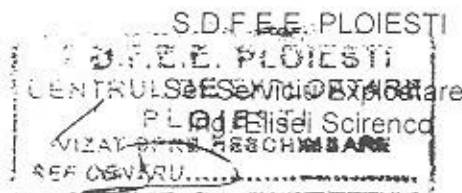

F.D.F.E.E. ELECTRICA MUNTENIA NORD S.A.
S.D.F.E.E. PLOIESTI
CEMTJT PLOIESTI



CATRE, PRIMARIA MUNICIPIULUI
PLOIESTI

Urmare solicitării dumneavoastră înregistrată cu nr. 14919 din 20/08/2007 privind avizarea amplasării în localitatea : Ploiesti str. GHE. GR nr. județul Prahova a obiectivului reprezentând Proiectarea și executarea conform planului anexat, va comunicăm următoarele : ceas

În urma analizării documentației depuse suntem de acord cu realizarea obiectivului pe amplasamentul propus și se emite :

AVIZ DE AMPLASAMENT FAVORABIL NR. 1415/21/08/2007

cu următoarele precizări :

- Amplasamentul construcției față de elementele din teren și față de instalațiile electrice aeriene și subterane nu vor fi modificate și rămân neschimbate conform planului anexat, respectându-se prescripțiile S.C. ELECTRICA S.A. : PE 101 A / 85 (republicat în 1993), 101 / 85 (republicat în 1993), 104 / 93 107 / 95 , 106 / 95 , I.LI - Ip 5- 89 , STAS 8591 / 1997.
- În cazul în care în zona de amplasament a construcției există instalații energetice ale altor destinatari decât S.C. ELECTRICA S.A. , se va solicita acordul acestora .
- În situația în care pe terenul dumneavoastră se află instalații energetice proprietate S.D.F.E.E. PLOIESTI aveți obligația asigurării necondiționate a accesului personalului și utilajelor S.D.F.E.E. PLOIESTI pentru remedierea incidentelor , executarea reviziilor și lucrărilor la aceste instalații .
- Construcțiile cu caracter provizoriu vor putea fi debransate necondiționat de la rețeaua electrică la solicitarea Consiliilor Locale .
- În timpul execuției lucrărilor se vor lua măsuri de către constructor pentru respectarea normelor de protecția muncii privind lucrul în apropierea liniilor electrice aeriene sau subterane.
- Orice modificare a instalației de alimentare cu energie electrică solicitată de consumator , va fi plătită integral de acesta , branșamentele electrice afectate de viitoarea construcție vor fi refăcute în soluție modernizată .
- Lucrările în instalațiile energetice vor fi realizate numai printr-o societate atestată de către S.C.ELECTRICA SA . Pentru prevenirea avariei instalațiilor (LEA , LES) cu utilaje de construcție sau autovehicule și pentru evitarea producerii de accidente , se vor efectua sondaje de identificare exactă a traseelor cablurilor electrice numai cu asistența tehnică din partea C.E.M.T.J.T. PLOIESTI str. Mihail PRĂVU nr. 19 telefon 885888 care va asigura delegat competent.

Prezentul AVIZ nu constituie autorizație pentru execuția instalației interioare și racordare la rețeaua de joasă tensiune .

Avizul de racordare se va solicita și cobine separat , în conformitate cu reglementările privind taxa de racordare (Instrucțiune privind stabilirea taxei pentru puterea aprobată consumatorilor și realizarea lucrărilor de alimentare cu energie electrică a acestora O.U. - 1 217 - 96 și H.G.R. 867 / 2003) .

se vor executa cu capota

zone corozibile la h<10 m. se
nu GP-043/56



C.F.E. PLOIESTI
CENTRU DE EXPLOATARE
PLOIESTI
VIZAT DE PROIECTARE

14/5 21/08/1967

ANEXĂ

LA

CERTIFICATUL DE URBANISM

Nr. 1481 din 22.08.2007

Arhitect șef, ...

(DENUMIRE PROIECTANT)

L.R.

FISA TEHNICA

In vederea emiterii ACORDULUI UNIC.

Aviz pentru:

AMPLASAMENT FATA DE RETEAUA DE ALIMENTARE CU APA SI CANALIZARE

1. DATE DE IDENTIFICARE A OBIECTULUI DE INVESTITII

1. Denumire: AMPLASARE PANOU PUBLICITAR CU CEAS.
2. Amplasament: str. Gh. Gr. Cantacuzino (zona Effes - Coca Cola)
3. Beneficiar: PRIMARIA MUNICIPIULUI PLOIESTI
4. Proiect nr.: _____ elaborator: _____

2. CARACTERISTICILE TEHNICE SPECIFICE ALE INVESTITIEI

2.1. BRANSAMENT/ RACORD :

2.2. CARACTERISTICILE TEHNICE CARE TREBUIESC ASIGURATE PRIN PROIECT: _____

3. MODUL DE INDEPLINIRE A CERINTELOR AVIZATORULUI

CONF. AVIZULUI EMIS

4. MODUL DE INDEPLINIRE A CONDITIILOR SI RESTRICTIILOR IMPUSE

CONF. NORMATIVELOR IN VIGOARE

INTOCMIT,

5. Vazand specificarile prezentate in FISA TEHNICA privind modul de indeplinire a cerintelor de avizare, precum si documentatia depusa pentru autorizare (PAC / PUD / PUZ), SE ACORDA :

AVIZ FAVORABIL Nr. 526 / 2007 (CONDITIONAT)

In vederea ACORDULUI UNIC, cu urmatoarele precizari :

- Avizul este valabil numai impreuna cu planul retelelor de apa potabila si canalizare si numai dupa respectarea conditiilor impuse ;
 - Se va respecta HGR 930/2005-privind instituirea zonelor de protectie sanitara pentru perimetrele fronturilor de captare, statiile de pompare si conductele de aductiune ;
 - Se vor respecta normativile in vigoare (STAS 8951/1991), privind amplasarea de constructii fata de retelele de apa potabila si canalizare si nota din plan ; in zonele de intersectie sau paralelism cu retelele de apa si/sau canalizare se vor lua masuri de protectie in conformitate cu prevederile normativelor in vigoare si a notei din plan ;
 - retelele din zona au fost trasate orientativ , pentru identificare exacta se vor executa sondaje prin sapare manuala , solicitand asistenta tehnica din partea S.C.APA NOVA Ploiesti S.R.L. , (sing. Gheciu Dorel, ing. Adrian Mihaila, ing. Cristian Ifrim);
 - lucrarile de sapatura si umplutura se vor executa manual, cu atentie, pentru a evita deteriorarea sau avarierea retelelor de apa si canalizare existente, precum si a bransamentelor de apa si racordurilor de canalizare;
 - avarierea si deteriorarea retelelor si bransamentelor de apa si canalizare de catre constructori se vor sanctiona si suporta de catre cei vinovati, conform Legii 10/1995 si Legii 98/94, remedierea efectuandu-se de S.C.APA NOVA Ploiesti S.R.L. pe cheltuiala constructorului. Cantitatea de apa pierduta din cauzele de mai sus, va fi stabilita si facturata celor vinovati de producerea avariei;
- Pentru situatiile mai deosebite sau urgente se va solicita dispeceratul S.C.APA NOVA Ploiesti S.R.L. la telefoanele :

0800 800 923 ; 0244 407630.

Prezentul aviz este valabil 360 de zile de la emitere .

- ~~Pentru obtinerea autorizatiei de constructii este necesar sa se obtina si avizul de racordare la retea de apa si canalizare~~
- Aviz valabil numai dupa obtinerea actului de proprietate /concesionare al terenului.

Alte obligatii : CONVENTIE DE INCENDIU : ☐ DA ☒ NU ;


CONVENTIE DE DEVERSARE : ☐ DA ☒ NU.

S.C. APA NOVA PLOIESTI S.R.L.

DIRECTOR EXPLOATARE

ALINA MIHALACHE

DATA : 23/08/2007

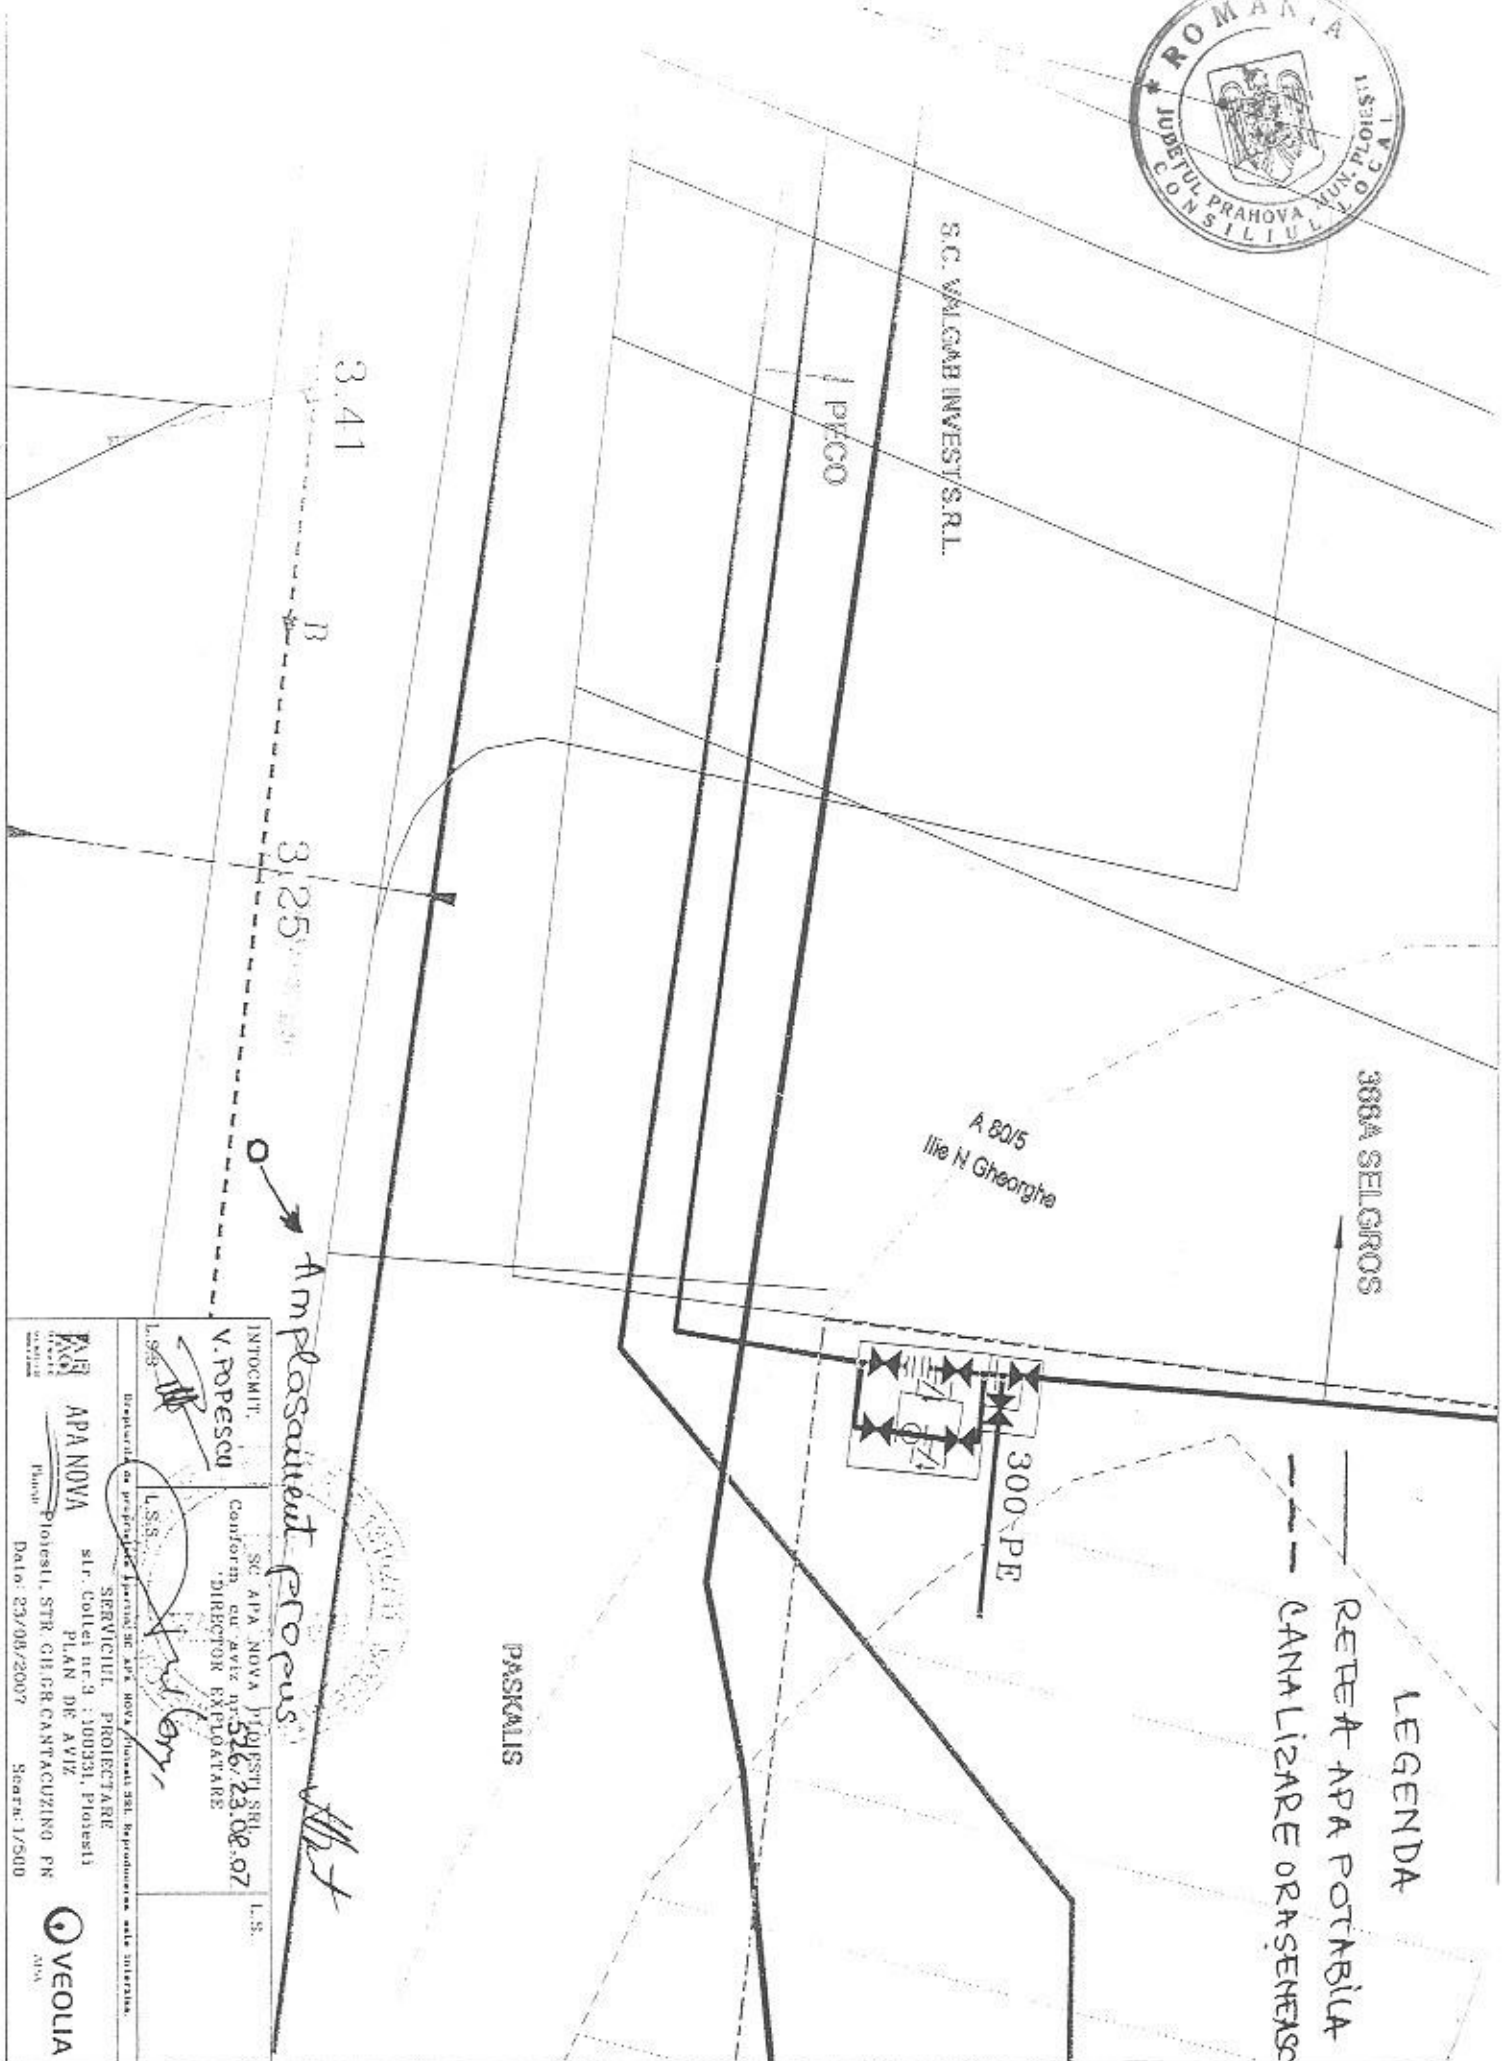

INTOCMIT: V. POPESCU SC. APA NOVA / PROIECTANT SRL Conform cu aviz nr. 526/23.08.07 DIRECTOR EXPLOATARE		L.S.
Dispozitie de proiectare nr. 1/2007 PLAN DE AVIZ Proiectat de: Popescu Data: 23/08/2007 Scara: 1/500		L.S.





DISTRIGAZ SUD S.A.

Directia Regionala de Distributie Centru
Punct de lucru Ploiesti
B-dul Independentei 10
Serviciul Inginerie Retea –Birou ABDP+CI
Telefon: 0244/409551
Fax 0244/409542



Către,

PRIMARIA MUNICIPIULUI PLOIESTI

**Ploiesti , str. Republicii nr. 2
jud. Prahova**

Referitor la adresa dvs. inregistrata cu nr. **14063** din **20.08.2007** , prin care solicitati avizul pentru **amplasare panou publicitar cu ceas – Ploiesti , str. Gh. Gr. Cantacuzino zona Effes – Coca Cola , jud. Prahova** , va restituim planul de situatie scara 1:500 , proiect nr. / 2007, elaborat de ING. Iordache Crina , completat cu datele solicitate si va transmitem urmatoarele :

1. Pe planurile de situatie s-au trasat orientativ rețelele de gaze naturale existente, aflate în exploatarea societății noastre .
2. Lucrarile propuse nu afecteaza conducta de distributie gaze naturale, PE Dn 110 presiune medie .

In urma analizării documentației depuse se emite :

AVIZ FAVORABIL DE AMPLASAMENT

Cu mentiunea :

Prezentul aviz este valabil 12 luni.



**Sef Serviciu Inginerie-Retea ,
Ana Drăgulescu**

Redactat : Anca Modoran

Prezentul aviz este insotit de urmatoarele documente : Fisa Tehnica si Plan de situatie sc. 1:500

John Varley - "The Great Silence"

pozeite in zone de golfing b. b < 1.0 m, se
urm normative SP-043/2004 N. 7


$$\begin{array}{r} 25 \\ 25 \\ 5 \end{array} \begin{array}{r} 1/5 \\ 1/5 \\ 1/5 \end{array}$$
[illegible]

(DENUMIRE PROIECTANT)

FIȘA TEHNICĂ

în vederea emiterii Acordului Unic
Aviz pentru:

AMPLASAMENT SI/SAU BRANSAMENT (RACORD)
FAȚA DE REȚELELE DE TELECOMUNICAȚII



1. DATE DE IDENTIFICARE A OBIECTIVULUI DE INVESTITII

- 1.-Denumire ⁽¹⁾ AMPLASARE PANELE PUBLICITARE CU CEA S
- 2.-Amplasament ⁽¹⁾ str. Gh. Gr. Cantacuzino (zona Effes - Coca Cola)
- 3.-Beneficiar ⁽¹⁾ PRIMARIA MUNICIPIULUI PLOIESTI
- 4.-Proiect ⁽¹⁾ nr. _____ elaborator ⁽¹⁾ _____

2. CARACTERISTICILE TEHNICE SPECIFICE ALE INVESTITIEI ⁽¹⁾

2.1. AMPLASAMENT ⁽¹⁾:
STR. GH. GR. CANTACUZINO

2.2. BRANȘAMENT / RACORD ⁽¹⁾:

2.3. CARACTERISTICILE TEHNICE CARE TREBUIE ASIGURATE PRIN PROIECT ⁽¹⁾:

3.- MODUL DE ÎNDEPLINIRE A CERINTELOR AVIZATORULUI ⁽¹⁾:
CONF. AVIZULUI ENUS

4. MODUL DE ÎNDEPLINIRE A CONDIȚIILOR ȘI RESTRICTIILOR IMPUSE ⁽¹⁾:
CONF. NORMATIVELOR ÎN VIGORE

ÎNTOCMIT ⁽²⁾

5. Văzând specificările prezentate în FIȘA TEHNICĂ privind modul de îndeplinire a cerințelor de avizare, precum și documentația depusă pentru autorizare (PAC / PAD / POE), se acordă :


AVIZ FAVORABIL/NEFAVORABIL/CONDITIONAT Nr. 1510 / 21.08.2007
230/5395

în vederea emiterii Acordului unic fara / ~~cu~~ următoarele condiții ⁽³⁾ _____

Amplasamentul este pe cof. planului anexat, nu afectează
rețeaua telefonică

DIRECȚIA DE TELECOMUNICAȚII PRAHOVA

DIRECTOR
Ing. N. Costea

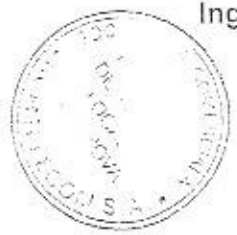

Data : _____

...se vor
 pota varzi, se vor executa cu capace
 pozite in zone carosabile la h<1.0 m. se
 form normativ OP-043/59.

2.5 1/s;
 25 1/s;
 2.



CONSILIUL LOCAL PRAHOVA
 N. C. 12.1962
 219

MEMORIU TEHNIC



CAPITOLUL 1 – DATE DE RECUNOASTERE

- 1.1. Denumirea: Amplasare panou publicitar cu ceas
- 1.2. Amplasament: Str. Gh. Gr. Cantacuzino , zona Effes Coca – Cola, Ploiesti
- 1.3. Beneficiar: PRIMARIA PLOIESTI
- 1.4. Proiectant Rezistentă: OFICIUL PUBLIC PROIECT PLOIESTI
- 1.5. Data elaborării: Luna august 2007

CAPITOLUL 2 – CONDITII DE AMPLASAMENT

1.1. Municipiul Ploiesti din judetul Prahova este situata in zona de calcul seismic "B" cu $K_s=0,25$ si $T_c=1,5$ sec, conform Normativului P100-92 pentru proiectarea antiseismica a constructiilor si in zona cu $a_g = 0,28$ si $T_c = 1,0$ sec dupa prevederile Normativului P100-1/2006.

1.2. Incarcarea din zapada este specifica zonei "B" cu $g_z = 120$ kg/mp pentru perioada de revenire de 10 ani conform STAS 10101/21-92 si zonei cu $S_{ok} = 2,0$ kN/mp dupa prevederile din codul de proiectare CR 1-1-3-2005.

1.3. Incarcarea din actiunea vantului este specifica zonei "B" cu $g_v = 42$ kg/mp dupa prevederile din STAS 10101/20-90 si in zona cu presiunea de referinta $q_{ref} = 0,4$ kPa dupa prevederile din Codul de proiectare NPO 82-04.

1.4. Adancimea de inghet este 80 cm conform STAS 6054-77.

CAPITOLUL 3 - ELEMENTE DE REFERINTA

In baza H.G.R. 766/97, constructia se incadreaza in clasa de importanta "D"-normala, iar dupa Normativul P100-92 se incadreaza la clasa a-IV a de importanta.

Pentru proiectarea structurii de rezistenta s-a avut in vedere tema de proiectare si prevederile legislatiei tehnice in vigoare la data elaborarii documentatiei din care se mentioneaza:



- Verificarea confecțiilor metalice înainte de montaj.

Înainte de începerea lucrărilor se va studia proiectul de către personalul șantierului. Eventualele neconcordanțe între planuri sau nepotriviri cu situația din teren va fi comunicată proiectantului pentru soluționare.

Nu se admit înlocuiri de soluții tehnologice sau de materiale fără acordul proiectantului structurii de rezistență.

CAPITOLUL 6 - MASURI DE PROTECTIA MUNCII

La elaborarea proiectului s-a ținut seama de "Regulamentul privind protecția muncii în construcții" aprobat de M.L.P.A.T. cu ordinul Nr.9/05.03.1993 precum și de "Normele de protecția muncii în activitatea de construcții montaj" aprobat cu ordinul M.C.Ind.Nr. 1233/29.12.1980 și menținut în vigoare cu Ordinul M.L.P.A.T. Nr.03.01.1994.

La execuție constructorul va respecta atât prevederile normelor de mai sus cât și ale altor norme de protecția muncii și tehnica securității muncii în construcții specifice activității de șantier sau uzină în vigoare la data execuției lucrărilor.

Se va ține seama de prevederile "Normativului de prevenire și stingere a incendiilor" pe durata executării lucrărilor de construcție aprobat de M.L.P.A.T. cu ordinul 20N/11.07.1994 (avizul de M.I.24726/1994)

De asemenea se vor respecta prevederile Regulamentului în vigoare privind N.P.S.I. pe durata executării lucrărilor-Indicativ C.300-94.

Intocmit,
ing. Iordache Crina

Iordache

222

MINISTERUL INTERNELOR SI REFORMEI ADMINISTRATIEI
INSPECTORATUL DE POLITIE JUDETEAN
- PRAHOVA -
POLITIA DE SIGURANTA PUBLICA
SERVICIUL POLITIEI RUTIERE
BIROUL SIGURANTA CIRCULATIEI PENTRU MEDIUL URBAN



CĂTRE
PRIMARIA MUNICIPIULUI PLOIESTI

La adresa dvs. F.N. din 22.08.2007 referitoare la amplasarea unui panou publicitar în mun. Ploiesti, str. Ghe. Gr. Cantacuzino- zona Efes- Coca Cola, vă comunicăm **acordul nostru**, în următoarele condiții:

- Latimea panoului publicitar nu va fi mai mare decat cea a scuarului pe care se va amplasa panoul.
- La amplasarea panoului publicitar se va avea în vedere ca acesta sa nu obtureze vizibilitatea indicatoarelor rutiere si a conducatorilor auto în intersectie
- Beneficiarul panoului este obligat să execute pe cheltuiala proprie mutarea pe alt amplasament. la solicitarea poliției rutiere sau a administratorului drumului public, în situații impuse de modernizarea drumului, precum și de sporire a capacității de circulație sau a securității rutiere;
- Macheta color a panoului publicitar nu va conține combinațiile de culori specifice semnalizării rutiere, lumini dinamice sau elemente reflectorizante;
- Sistemul de montare și de prindere a panoului publicitar va asigura stabilitatea acestuia;
- La amplasare se vor respecta prevederile Ordinului Ministrului Transportului nr. 571/1997, referitoare la "Normele metodologice privind proiectarea și amplasarea construcțiilor, instalațiilor și panourilor publicitare, în zona drumurilor, pe poduri, pasaje, viaducte și tuneluri rutiere";
- Modificarea conținutului mesajului înscris și al combinației de culori a reclamei publicitare, se va face numai după obținerea vizei pe macheta color a noii reclame, din partea Serviciului Poliției Rutiere;

ADJUNCT AL ȘEFULUI INSPECTORATULUI
ȘI ȘEF AL P.S.P.
Cms. Șef TRANDAFIRESCU IONEL

ȘEFUL SERVICIULUI POLIȚIEI RUTIERE
Cms. TĂTUC COSTIN

(1)

(DENUMIRE PROIECTANT)



REGIA AUTONOMA DE SERVICII

PUBLICE PLOIESTI

Ploiesti Str. P-ta Victoriei nr. 17

FIȘA TEHNICĂ

În vederea emiterii Acordului Unic

Aviz pentru:

AMPLASAMENT FAȚĂ DE REȚEAUA DE ILUMINAT PUBLIC



1. DATE DE IDENTIFICARE A OBIECTIVULUI DE INVESTITII

- 1.-Denumire ⁽¹⁾ AMPLASARE PABOU PUBLICITARE CU CEAS
 2.-Amplasament ⁽¹⁾ str.Gh.Gr. Cantacuzino (zona Effes - Coca Cola)
 3.-Beneficiar ⁽¹⁾ PRIMARIA MUNICIPIULUI PLOIESTI
 4.-Proiect ⁽¹⁾ nr. _____ elaborator ⁽¹⁾ _____

2. CARACTERISTICILE TEHNICE SPECIFICE ALE INVESTITIEI ⁽¹⁾

- 2.1. AMPLASAMENT ⁽¹⁾: STR. GH. GR. CANTACUZINO
 2.2. BRANȘAMENT / RACORD ⁽¹⁾: _____
 2.3. CARACTERISTICILE TEHNICE CARE TREBUIE ASIGURATE PRIN PROIECT ⁽¹⁾:
 3. MODUL DE ÎNDEPLINIRE A CERINTELOR AVIZATORULUI ⁽¹⁾:
COPRIE ACIZULUI ENUS
 4. MODUL DE ÎNDEPLINIRE A CONDIȚIILOR ȘI RESTRICTIILOR IMPUSE ⁽¹⁾:
COPRIE NORMAȚIVELOR ÎN LEGARE

ÎNTOCMIT ⁽²⁾

5. Văzând specificările prezentate în FIȘA TEHNICĂ privind modul de îndeplinire a cerințelor de avizare, precum și documentația depusă pentru autorizare (PAC / PAD / POE), se acordă/ nu se acordă:

AVIZ FAVORABIL

În vederea emiterii Acordului unic fara / cu urmatoarele condiții ⁽³⁾

Data : 27.08.07

R.A.S.P.
DIRECTOR
Ing. Mihail FĂCĂ



[Handwritten signature]

ANEXA 1.1
Nr. Div.S.I 431/27.08.2007



AVIZ EDILITAR

Către,
R.A.S.P.PLOIESTI

1. DATE DE IDENTIFICARE A OBIECTIVULUI DE INVESTIȚII

1. Denumire: Amplasare Panou Publicitar cu Ceas
2. Amplasament: STR.Gheorghe Grigore Cantacuzino (Zona Effes – Coca Cola)
3. Beneficiar: Primaria Municipiului Ploiesti
4. Proiect nr. elaborator:
5. C.U. nr 1487/07.08.2007, eliberat de Primaria Municipiului Ploiesti
6. Solicitant: Primaria Municipiului Ploiesti

2. CARACTERISTICILE SPECIFICE ALE INVESTIȚIEI

AMPLASAMENT: Str.Gheorghe.Grigore Cantacuzino

a. Denumire: Panou Publicitar Cu Ceas

b. CARACTERISTICILE TEHNICE CARE TREBUIE ASIGURATE PRIN PROIECT:

-
-

Pe planul de situație au fost figurați stâlpii care susțin sistemul de iluminat public. Rețelele care alimentează lămpile corpurilor de iluminat sunt **aeriene**.

Analizând conținutul documentației depuse de dvs. pentru avizare și înregistrată la S.C. LUXTEN lighting Co. S.A. cu nr 4136, se acordă:

AVIZ FAVORABIL

Prezentul aviz este valabil 12 luni de la data emiterii, cu următoarele condiții:





Nr.Div.S.I: 431/27.08.2007

1. Începerea execuției lucrării va trebui anunțată la S.C. LUXTEN lighting Co. S.A. cu 48 de ore înainte, pentru a vă trimite un reprezentant la fața locului (pers. de contact, DIRECTOR DEC, Ing Dan Comnoiu tel 0724299764);
2. Dacă în timpul executării lucrărilor este necesară modificarea structurii sistemului de iluminat public (demonțare, montare și reamplasare rețea și stâlpi de iluminat), aceasta se va face pe cheltuiala beneficiarului;
3. Pentru modificarea instalației de iluminat public din zona în care se realizează lucrarea, beneficiarul va transmite către S.C. LUXTEN lighting Co. S.A. o comandă de realizare a proiectului instalației pe noile amplasamente;
4. Beneficiarul și constructorul sunt direct răspunzători material pentru lucrările executate care conduc la deteriorări ale sistemului de iluminat public realizat S.C. LUXTEN lighting Co. S.A.

Nerespectarea acestor condiții atrage după sine anularea prezentului aviz.

Director
Ing. Dan Comnoiu

S.C. LUXTEN lighting Co. S.A.

PROIECT





se vor
canta cu capace
seabile la h<1.0 m. se
43/99.

se vor
canta cu capace
seabile la h<1.0 m. se
43/99.

1/100
PLOIEȘTI

CONSILIUL LOCAL AL MUNICIPIULUI PLOIEȘTI
COMISIA DE SPECIALITATE NR. 2

**COMISIA PENTRU VALORIFICAREA PATRIMONIULUI, SERVICII CĂTRE
 POPULAȚIE, COMERȚ, TURISM, AGRICULTURĂ ȘI PROMOVARE OPERAȚIUNI
 COMERCIALE**



RAPORT

Comisia a luat în discuții proiectul de hotărâre privind aprobarea acordării
licitației publice deschise, cu stringență, pentru achiziția unei
suprafețe de teren de 1,50 mp, situată în str. Contactuș -
zeuă Effes - Coca Cola, FN, pentru amplasare spațiu parcare.

și a constatat:

Raport favorabil.

PREȘEDINTE,
Oprea Nicolae

SECRETAR,
Dinu Constantin

Data: 26.09.2007

CONSILIUL LOCAL AL MUNICIPIULUI PLOIESTI
COMISIA DE SPECIALITATE NR. 1

COMISIA DE BUGET FINANTE, CONTROL, ADMINISTRAREA DOMENIULUI
PUBLIC SI PRIVAT, STUDII, STRATEGII SI PROGNOZE

R A P O R T



Comisia a luat in discutii proiectul de hotarare privind *aprobarea organizarii licitatiei publice deschise, cu strigare, pentru inchirierea unei suprafete de teren de 1,50 mp, situat in str. Gh. Gr. Cantacuzino - zona Effes - Coca Cola, FN, pentru amplasare semnal luminos*

Si a constatat:

NU A FOST OBSERVATA!

PRESEDINTE,
Mitu Augustin

SECRETAR,
Rusu Ioan

Data: 25.09.2007