



EXPUNERE DE MOTIVE

la proiectul de hotărâre privind darea în folosință gratuită către S.C. Distrigaz Sud Rețele S.R.L. a unor suprafețe de teren din domeniul public al municipiului Ploiești situate în Cartierul Bereasca, în scopul amplasării unor sisteme de protecție catodică cu injecție de curent

Prin cererea înregistrată la Primaria municipiului Ploiești sub nr. 12866/2008, completată ulterior prin scrisoarea nr. 15486/2008, S.C. DISTRIGAZ SUD REȚELE S.R.L. a solicitat ocuparea, în condițiile legii, a câte 1 mp. din domeniul public Zona Cartier Bereasca pentru fiecare din cele 3 Sisteme de Protecție Catodică cu injecție de curent pe care doresc să le amplaseze în următoarele locații :

- SPC 1 – str. Arțarului intersecție cu str. Mesteacănului, în suprafață de 1 mp.
- SPC 2 – str. Luminișului intersecție cu str. Salcânilor, în suprafață de 1 mp.
- SPC 1 – str. Lămâiței intersecție cu str. Trandafirilor, în suprafață de 1 mp., pe o perioadă de 5 – 10 ani, acestea având ca principal scop protejarea catodică a conductei de gaze naturale din oțel.

Potrivit art. 32 din Legea Gazelor nr. 351/2004, cu modificările și completările ulterioare, activitatea de distribuție a gazelor naturale constituie serviciu public de interes național.

La art. 36, lit. c al Legii Gazelor nr. 351/2004 este prevăzut faptul că distribuitorul de gaze naturale are dreptul să folosească, cu acordul autorității publice locale, cu titlu gratuit, terenurile proprietate publică locală ocupate de obiectivele sistemului de distribuție, precum și pe cele utilizate pentru realizarea lucrărilor de execuție, operare, întreținere și reparații, în condițiile legii.

Conform art. 86 din actul normativ menționat mai sus, asupra terenurilor și altor bunuri proprietate publică sau proprietate privată a persoanelor fizice sau juridice, precum și asupra activităților desfășurate de persoane fizice sau juridice în vecinătatea capacităților, concesionarii din sectorul gazelor naturale beneficiază, în condițiile legii, pe durata lucrărilor de realizare, reabilitare, re tehnologizare, respectiv de exploatare și de întreținere a capacităților respective, de următoarele drepturi:

a) dreptul de uz pentru executarea lucrărilor necesare în vederea realizării, reabilitării sau re tehnologizării capacității;

b) dreptul de uz pentru asigurarea funcționării normale a capacității în efectuarea reviziilor, reparațiilor și a intervențiilor necesare;

c) dreptul de servitute legală de trecere subterană, de suprafață sau aeriană pentru instalarea de rețele, conducte, linii sau de alte echipamente aferente capacității și pentru accesul la locul de amplasare a acestora;

d) dreptul de a obține restrângerea sau încetarea unor activități care ar putea pune în pericol persoane și bunuri;

e) dreptul de acces la utilitățile publice.

Potrivit art. 89 din Legea Gazelor nr. 351/2004, cu modificările și completările ulterioare, servitutea legală de trecere subterană, de suprafață sau aeriană cuprinde dreptul la instalare de rețele, de conducte, linii, stâlpi și de alte echipamente aferente capacității, precum și accesul la locul de amplasare a acestora pentru intervenții, întreținere, reparații, revizii, modificări și exploatare, conform prevederilor legale în vigoare.

La art. 90 din Legea nr. 351/2004 este prevăzut faptul că drepturile de uz și servitute legală au ca obiect utilitatea publică, au caracter legal și se exercită pe toată durata de viață a capacității respective sau temporar, cu ocazia re tehnologizării unei capacități în funcțiune, reparației, reviziei, lucrărilor de intervenție în caz de avarie.

Exercitarea drepturilor de uz și servitute asupra proprietăților afectate de capacitățile din domeniul gazelor naturale se realizează cu titlu gratuit pe toată durata existenței acestora. Dacă, cu ocazia intervențiilor pentru re tehnologizări, reparații, revizii, avarii, se produc pagube proprietarilor din vecinătatea capacităților din domeniul gazelor naturale, concesionarii au obligația să plătească despăgubiri în condițiile legii.

Consiliile locale pot da în folosință gratuită, pe termen limitat, bunuri mobile și imobile proprietate publică sau privată locală, persoanelor juridice fără scop lucrativ, care desfășoară activitate de binefacere sau de utilitate publică ori serviciilor publice, conform art. 124 din Legea administrației publice locale nr. 215/2001, republicată, cu modificările și completările ulterioare și art. 17 din Legea nr. 213/1998 privind proprietatea publică și regimul juridic al acesteia, cu modificările ulterioare.

Față de cele prezentate, propunem spre analiză și aprobare Consiliului Local al municipiului Ploiești proiectul de hotărâre alăturat privind darea în folosință gratuită către S.C. Distrigaz Sud Rețele S.R.L. a unor suprafețe de teren din domeniul public al municipiului Ploiești situate în Cartierul Bereasca, în scopul amplasării unor sisteme de protecție catodică cu injecție de curent.

VICERĂMAR,
Nicoleta Cătălina Bozianu





RAPORT DE SPECIALITATE

la proiectul de hotărâre privind darea în folosință gratuită către S.C. Distrigaz Sud Rețele S.R.L. a unor suprafețe de teren din domeniul public al municipiului Ploiești situate în Cartierul Bereasca, în scopul amplasării unor sisteme de protecție catodică cu injecție de curent

Corespunzător competențelor ce le revin cu privire la administrarea și gestionarea domeniului public și privat al localităților, consiliile locale pot da în folosință gratuită, pe termen limitat, bunuri mobile și imobile proprietate publică sau privată locală, persoanelor juridice fără scop lucrativ, care desfășoară activitate de binefacere sau de utilitate publică ori serviciilor publice, conform art. 124 din Legea administrației publice locale nr. 215/2001, republicată, cu modificările și completările ulterioare și art. 17 din Legea nr. 213/1998 privind proprietatea publică și regimul juridic al acesteia, cu modificările ulterioare.

Potrivit art. 32 din Legea Gazelor nr. 351/2004, cu modificările și completările ulterioare – lege cu caracter organic – activitatea de distribuție a gazelor naturale constituie serviciu public de interes național.

Prin cererea înregistrată la Primăria municipiului Ploiești sub nr. 12866/2008, completată ulterior prin scrisoarea nr. 15486/2008, S.C. DISTRIGAZ SUD REȚELE S.R.L. a solicitat ocuparea, în condițiile legii, a câte 1 mp. din domeniul public Zona Cartier Bereasca pentru fiecare din cele 3 Sisteme de Protecție Catodică cu injecție de curent pe care doresc să le amplaseze în următoarele locații :

- SPC 1 – str. Arțarului intersecție cu str. Mesteacănului, în suprafață de 1 mp.
- SPC 2 – str. Luminișului intersecție cu str. Salcânilor, în suprafață de 1 mp.
- SPC 1 – str. Lămâitei intersecție cu str. Trandafirilor, în suprafață de 1 mp., pe o perioadă de 5 – 10 ani, acestea având ca principal scop protejarea catodică a conductei de gaze naturale din oțel.

Conform proiectelor nr. 905/2422 din 10.08.2008 întocmite de către S.C. Petrostar S.A. Ploiești, sistemul de protecție catodică se compune din :

- Cabină stație de protecție catodică (0,65 mp)
- Priză de măsură la priza anodică (0,20 mp)
- Priză de potențial la conductă (0,15 mp).

Activarea acestui sistem va conduce la reducerea numărului de defecțiuni și implicit va scădea numărul de intervenții pentru remedierea acestora.



Pentru « lucrari de construire – rețele de utilități urbane – stație proiectie catodică rețea distribuție gaze » au fost eliberate de către Primăria municipiului Ploiești Certificatele de urbanism nr. 1498/18.08.2008, 1496/18.08.2008, și 1497/18.08.2008 pentru S.C. Distrigaz Sud – Sucursala Ploiești S.A.

La pct. 1 – Regimul juridic – din aceste certificate de urbanism este prevăzut faptul că terenurile se află în intravilanul municipiului Ploiești și aparțin domeniului public al localității.

Conform Certificatului de Înregistrare eliberat la data de 20.02.2008 de către Oficiul Registrului Comerțului de pe lângă Tribunalul București, S.C. Distrigaz Sud Rețele S.R.L. are ca obiect principal de activitate « Distribuția combustibililor gazoși prin conducte » cod CAEN 3522.

Această societate deține Licența de distribuție a gazelor naturale nr. 907 din 24.04.2008 emisă de către Autoritatea Națională de Reglementare în Domeniul Energiei.

La art. 36, lit. c al Legii Gazelor nr. 351/2004 este prevăzut faptul că distribuitorul de gaze naturale are dreptul să folosească, cu acordul autorității publice locale, cu titlu gratuit, terenurile proprietate publică locală ocupate de obiectivele sistemului de distribuție, precum și pe cele utilizate pentru realizarea lucrărilor de execuție, operare, întreținere și reparații, în condițiile legii, iar conform art. 86 din același act normativ, asupra terenurilor și altor bunuri proprietate publică sau proprietate privată a persoanelor fizice sau juridice, precum și asupra activităților desfășurate de persoane fizice sau juridice în vecinătatea capacităților, concesiunii din sectorul gazelor naturale beneficiază, în condițiile legii, pe durata lucrărilor de realizare, reabilitare, re tehnologizare, respectiv de exploatare și de întreținere a capacităților respective, de următoarele drepturi:

- a) dreptul de uz pentru executarea lucrărilor necesare în vederea realizării, reabilitării sau re tehnologizării capacității;
- b) dreptul de uz pentru asigurarea funcționării normale a capacității în efectuarea reviziilor, reparațiilor și a intervențiilor necesare;
- c) dreptul de servitute legală de trecere subterană, de suprafață sau aeriană pentru instalarea de rețele, conducte, linii sau de alte echipamente aferente capacității și pentru accesul la locul de amplasare a acestora;
- d) dreptul de a obține restrângerea sau încetarea unor activități care ar putea pune în pericol persoane și bunuri;
- e) dreptul de acces la utilitățile publice.

Potrivit art. 89 din Legea Gazelor nr. 351/2004, cu modificările și completările ulterioare, servitutea legală de trecere subterană, de suprafață sau aeriană cuprinde dreptul la instalare de rețele, de conducte, linii, stâlpi și de alte echipamente aferente capacității, precum și accesul la locul de amplasare a acestora pentru intervenții, întreținere, reparații, revizii, modificări și exploatare, conform prevederilor legale în vigoare.

La art. 90 din Legea sus menționată este prevăzut faptul că drepturile de uz și servitute legală au ca obiect utilitatea publică, au caracter legal și se exercită pe toată durata de viață a capacității respective sau temporar, cu ocazia re tehnologizării unei capacități în funcțiune, reparației, reviziei, lucrărilor de intervenție în caz de avarie.

Exercitarea drepturilor de uz și servitute asupra proprietăților afectate de capacitățile din domeniul gazelor naturale se realizează cu titlu gratuit pe toată durata existenței acestora. Dacă, cu ocazia intervențiilor pentru re tehnologizări, reparații, revizii, avarii, se produc pagube proprietarilor din vecinătatea capacităților din domeniul gazelor naturale, concesiionarii au obligația să plătească despăgubiri în condițiile legii.

Având în vedere faptul că potrivit prevederilor art. 36 din Legea nr. 215/2001, republicată, cu modificările și completările ulterioare, consiliul local are atribuții de administrare a domeniului public al municipiului Ploiești, față de cele prezentate, propunem spre analiză și aprobare Consiliului Local al municipiului Ploiești proiectul de hotărâre alăturat.

DIRECTOR,
Direcția Evidența și Valorificare Patrimoniu
Gheorghe Bratosin

Avizat :

DIRECȚIA ADMINISTRAȚIE PUBLICĂ
JURIDIC - CONTENCIOS,
DIRECTOR,
Luminița Gaborfi

DIRECȚIA ECONOMICĂ
DIRECTOR,
Nicoleta Crăciunoiu

DIRECȚIA GENERALĂ DE DEZVOLTARE URBANĂ
P. Arhitect Sef
DIRECTOR ADJUNCT,
Ing. Rita Neagu



Primar,
Nr. 305770 din 25-07-2008

CERTIFICAT DE URBANISM

Nr. 1498 Din: 18. AUG. 2008

Urmare cererii adresate de SC DISTRIGAZ SUD - SUCURSALA PLOIESTI SA
cu domiciliul/sediul in judetul PRAHOVA localitatea PLOIESTI
cod postal sat/strada INDEPENDENTEI
nr. 10 bl. sc. et. ap. Tel./fax
inregistrata la nr. 305770 din 25-07-2008 ,

In conformitate cu prevederile Legii nr.50/1991, privind autorizarea executarii constructiilor, cu modificările si completările ulterioare, se

CERTIFICA:

Pentru imobilele-terenurile si/sau constructiile-situate in judetul Ploiesti, Municipiul Ploiesti

sat/strada str. ARTARULUI sau identificat prin: INTERSECTIE CU
sat/strada str. MESTEACANULUI

In temeiul reglementarilor documentatiei de urbanism nr. 209 / 1999
faza PUG aprobata prin Hotararea Consiliului Local nr. 209/1999

1. REGIMUL JURIDIC

Terenul se afla situat in intravilanul municipiului Ploiesti si apartine domeniului public al municipiului.

2. REGIMUL ECONOMIC

Folosinta actuala a terenului: curti-constructii.

Destinatia terenului conform planurilor urbanistice actuale: zona cai de comunicatie aferente zonelor de locuinte.
Terenul se incadreaza in zona valorica C, conform H.C.L. nr.316/2002.

3. REGIMUL TEHNIC

UTR N-19;

Utilizari permise : orice constructie si amenajare pentru cai de comunicatii rutiere, parcaje publice, unitati ale intreprinderilor de transporturi teritoriale, orice constructii sau amenajari adiacente cailor de circulatie si in zona de protectie a acestora care se fac in baza planurilor urbanistice si de amenajare teritoriala ;


Utilizari interzise : orice constructie care prin amplasare, configuratie sau exploatare deranjeaza buna desfasurare a traficului pe drumurile publice sau prezinta riscuri de accidente;

Utilizari permise cu conditii : orice constructie , in zona de protectie a drumurilor publice, cu respectarea art.18 si 20 din R.G.U., conform avizului organelor de specialitate ale administratiei publice ;

E) Documente de plata ale urmatoarelor taxe:

- taxa emitere autorizatie de construire 0.01 din valoarea devizului general al lucrarii
- taxa emitere acord unic

**CERTIFICATUL DE URBANISM NU TINE LOC DE AUTORIZATIE DE
CONSTRUIRE SAU AUTORIZATIE DE DESFIINTARE SI NU CONFERA
DREPTUL DE A EXECUTA LUCRARI DE CONSTRUCTII**

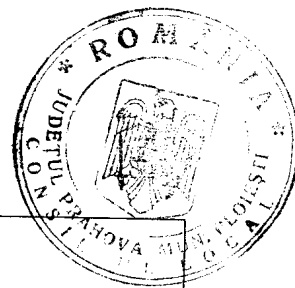

Prezentul certificat de urbanism are valabilitate de 24 luni de la data emiterii.

PRIMAR,
VOLOSEVICI ANDREI PETRU

L.S.



SECRETAR,
MAZĂLU MARIA-MAGDALENA

p. ARHITECT SEF,
ING. NEAGU RITA-MARCELA
DIRECTOR ADJ. D.G.D.U.

Achitat taxa de 6 lei, conform chitantei nr. 216528 / 25-07-2008

Prezentul certificat de urbanism a fost transmis solicitantului direct / prin posta la data de _____



PETROSTAR S.A.
COMPANIE DE CERCETARE, INGINERIE TEHNOLOGICĂ ȘI PROIECTARE
PENTRU INDUSTRIA EXTRACTIVĂ DE PETROL ȘI GAZE



Bd. București nr. 37, 100520 Ploiești, PRAHOVA
Telefon : (0244) 513777 / 575963
Fax : (0244) 575412
www.petrostar.ro ; petrostar@petrostar.ro

Registrul Comerțului: J29 / 166 / 19.03.1991
Cod unic de înregistrare: RO1360296
Capital social: 3 380 173 lei

PROIECT NR. 905/2422 ET.1.7


FAZA : PT + DE + CS


**PROIECTARE ȘI EXECUȚIE INSTALAȚII DE PROTECȚIE CATODICĂ CU
INJEȚIE DE CURENT PENTRU REȚELELE DE DISTRIBUȚIE A
GAZELOR NATURALE DIN O.L.DIN LOALITĂȚILE JIJILA, GALAȚI,
TECUCU ȘI PLOIEȘTI – CARTIER BEREASCA**

**STAȚIE DE PROTECȚIE CATODICĂ PLOIEȘTI - BEREASCA 1
(STR. ARȚARULUI INTERSECȚIE CU STR. MESTEACĂNULUI)**

**DOCUMENTAȚIE TEHNICĂ PENTRU ACORDAREA DREPTULUI
DE FOLOSINȚĂ ASUPRA TERENULUI NECESAR AMPLASĂRII
S.P.C. DE LA PRIMĂRIA PLOIEȘTI – DIRECȚIA GENERALĂ
DE DEZVOLTARE URBANĂ, SERVICIUL DEZVOLTARE
URBANĂ ȘI METROPOLITANĂ**

0	10.08.2008	Emis pentru avizare	Enuș Florin		Roșu Bogdan	
Rev. nr.	Data	Descriere	Elaborat Proiectant de specialitate		Consilier	
CLIENT: S.C.DISTRIGAZ SUD S.A. DISTRIGAZ SUD REȚELE DIRECȚIA REGIONALĂ CENTRU PUNCT DE LUCRU PLOIEȘTI			Codul documentului			
			AV	12	EF	00

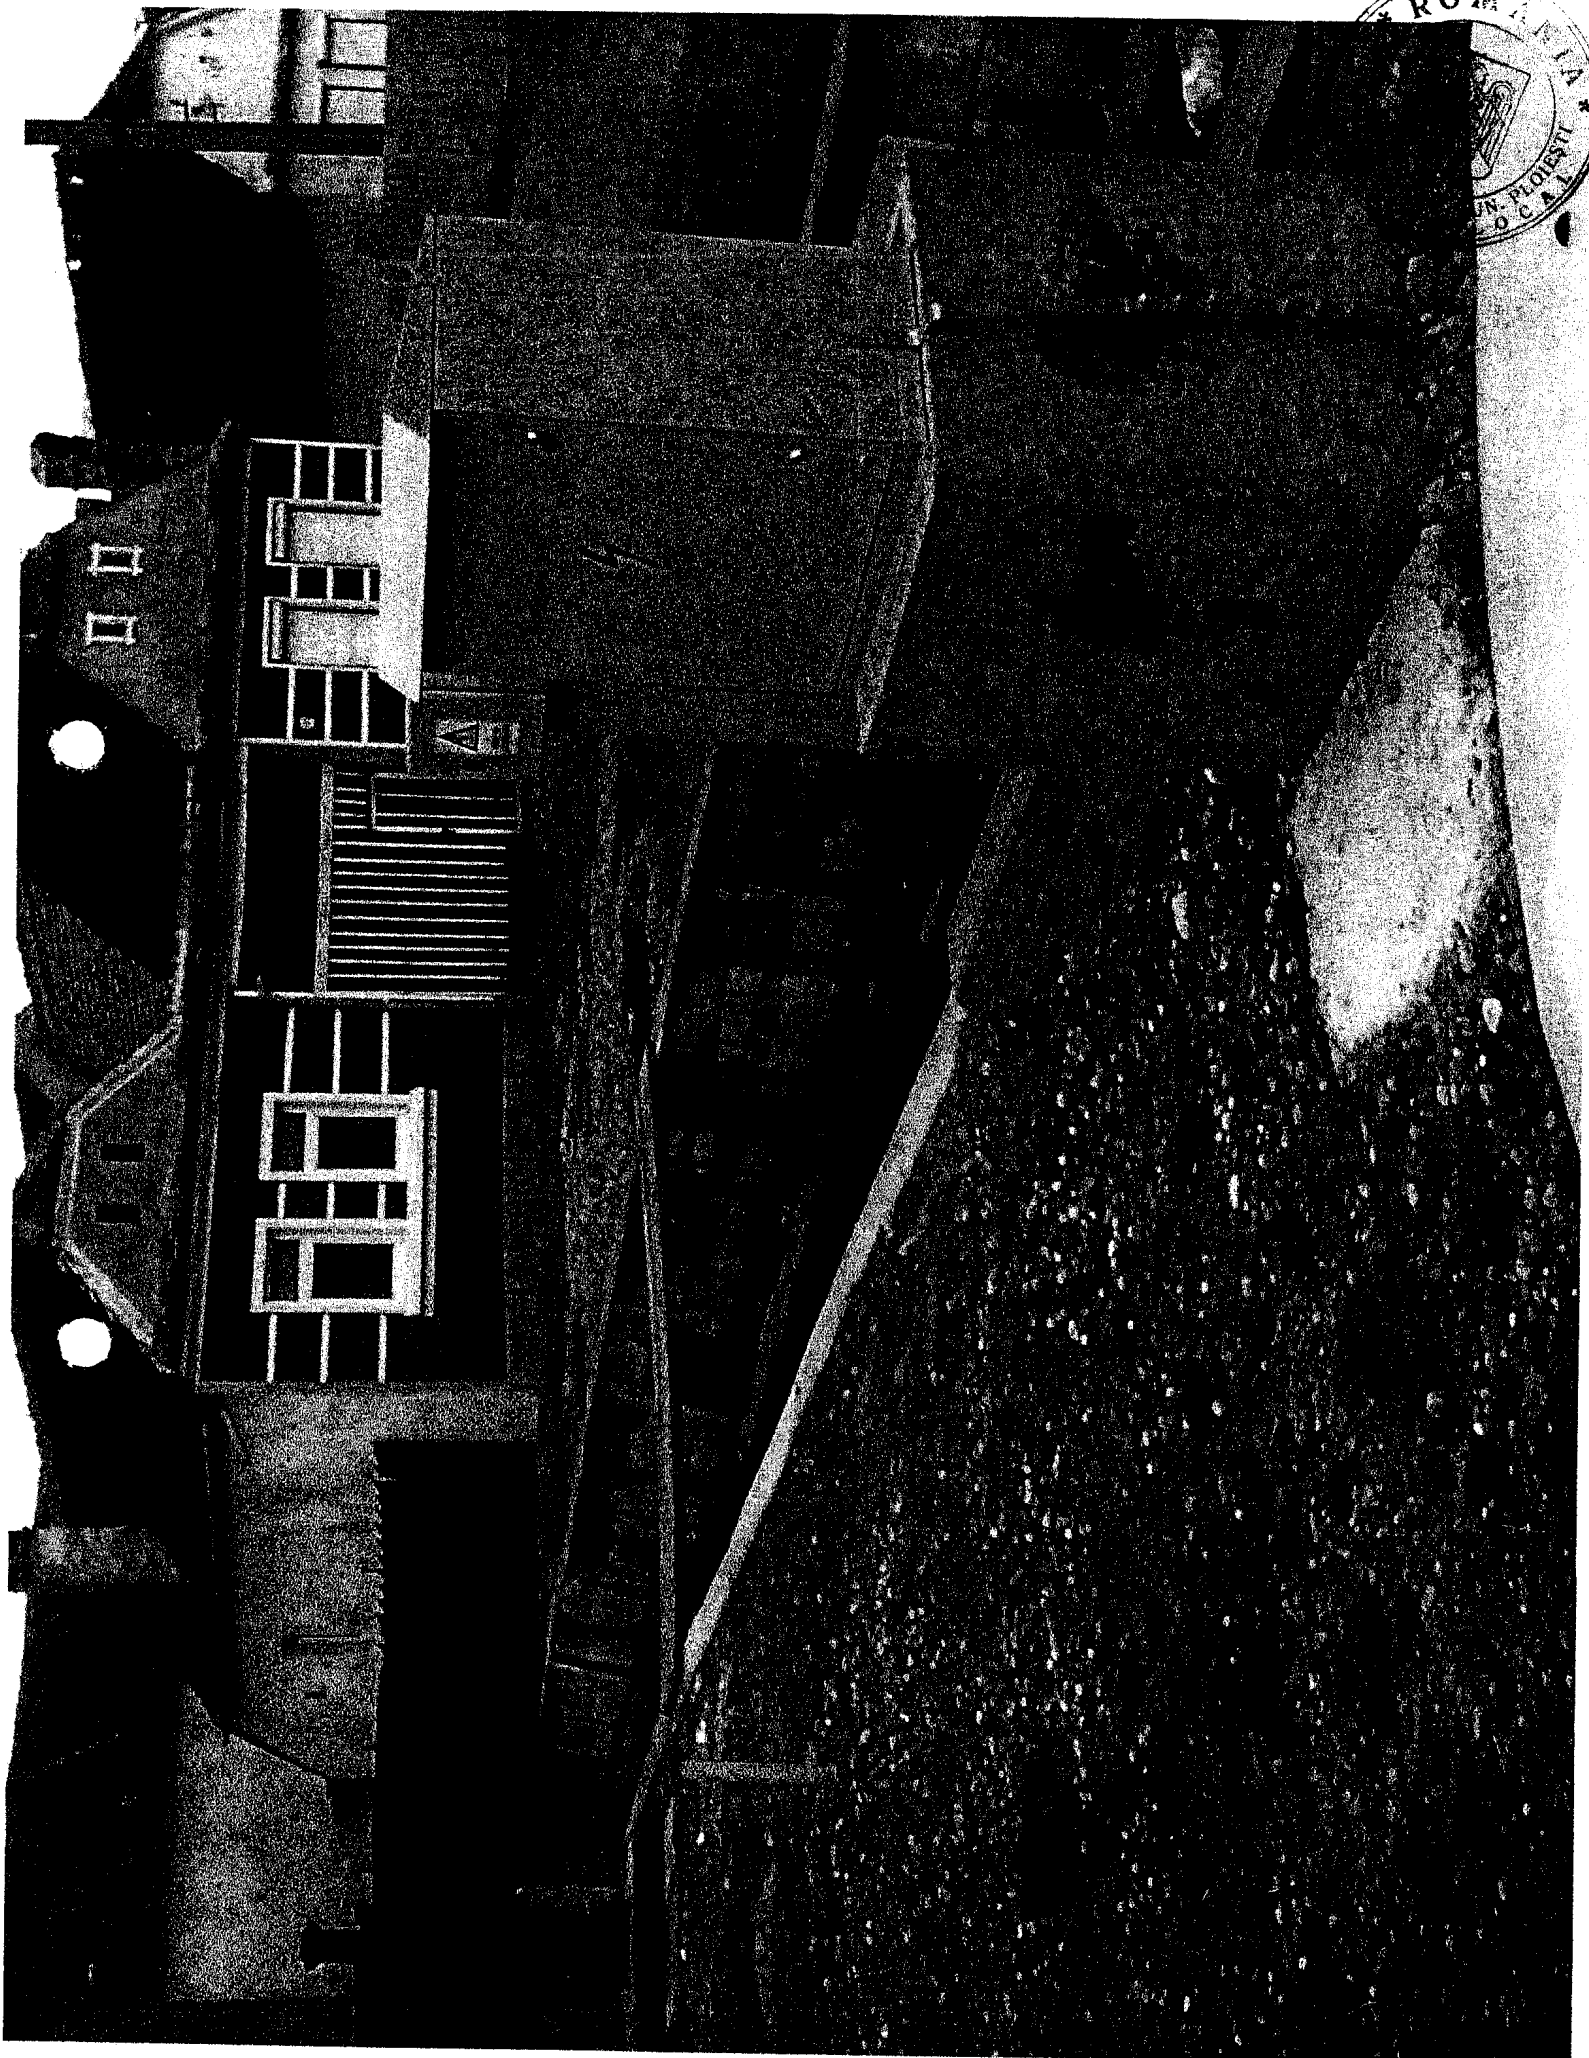

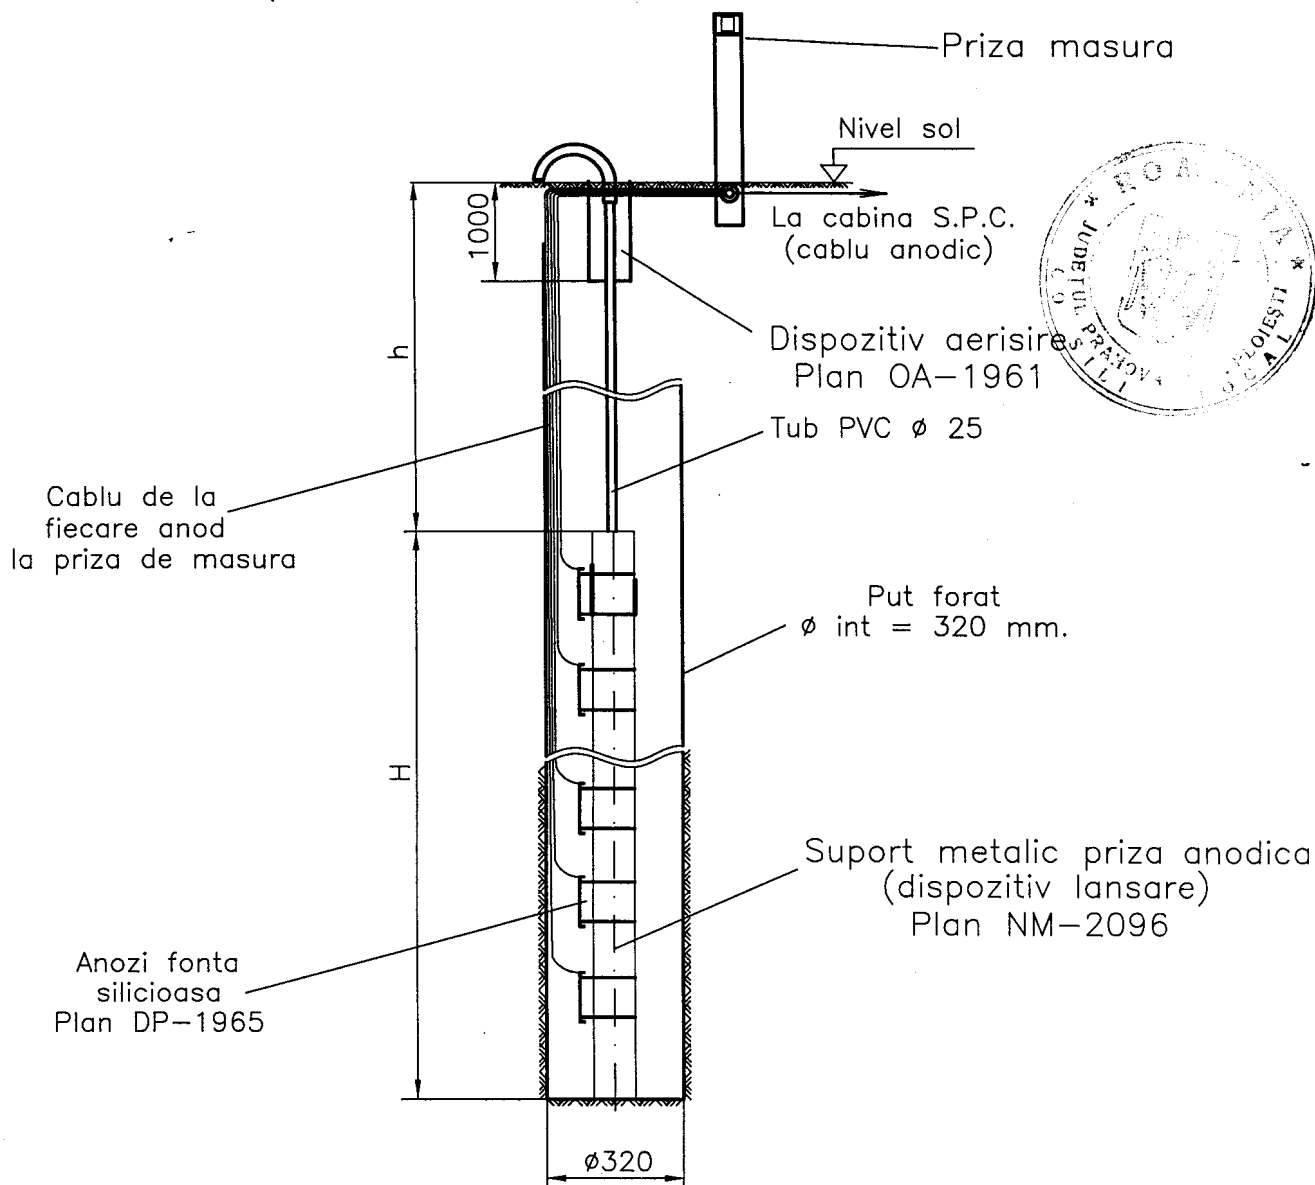

NOTA

Numarul de anozii de fonta silicioasa va fi cel prevazut in memoriu.

h = distanta pe verticala de la suprafata solului la primul anod al prizei anodice (conform memoriu PT)

H = lungimea prizei anodice (conform memoriu)

h + H + 500 mm = adancimea totala de foraj (conform memoriu)

Enus Florin	Stefanica C.	Rosu Bogdan
PROIECTAT	VERIFICAT	APROBAT

0	07.2008	DESCRIERE
REV	DATA	DESCRIEREA REVIZIEI

FORMAT A4	DATA PRIMEI EDITII 07.2008	SCARA	FISIER OA196000
-----------	----------------------------	-------	-----------------


CLIENT	PROIECTANT
S.C. DISTRIGAZ SUD S.A BUCURESTI DISTRIGAZ SUD REȚELE DIRECTIA REGIONALA CENTRU PUNCT DE LUCRU PLOIESTI	 PETROSTAR S.A. CALEA BUCURESTI NR.: 37 PLOIESTI, 100680 ROMANIA COD UNIC: 1360296

PROIECT NR.: 905/2422 ET.1


PROIECTARE SI EXECUTIE INSTALATII DE PROTECTIE CATODICA CU INJECTIE DE CURENT PENTRU REȚEAUA DE DISTRIBUTIE A GAZELOR NATURALE DIN O.L. DIN LOCALITATILE JIJILA, GALATI, TECUCI SI PLOIESTI- CARTIER BEREASCA

PRIZA ANODICA VERTICALA DE ADANCIME

DESEN NR.: OA-1960	FILA 1 DIN 1	REVIZIA 0
--------------------	--------------	-----------

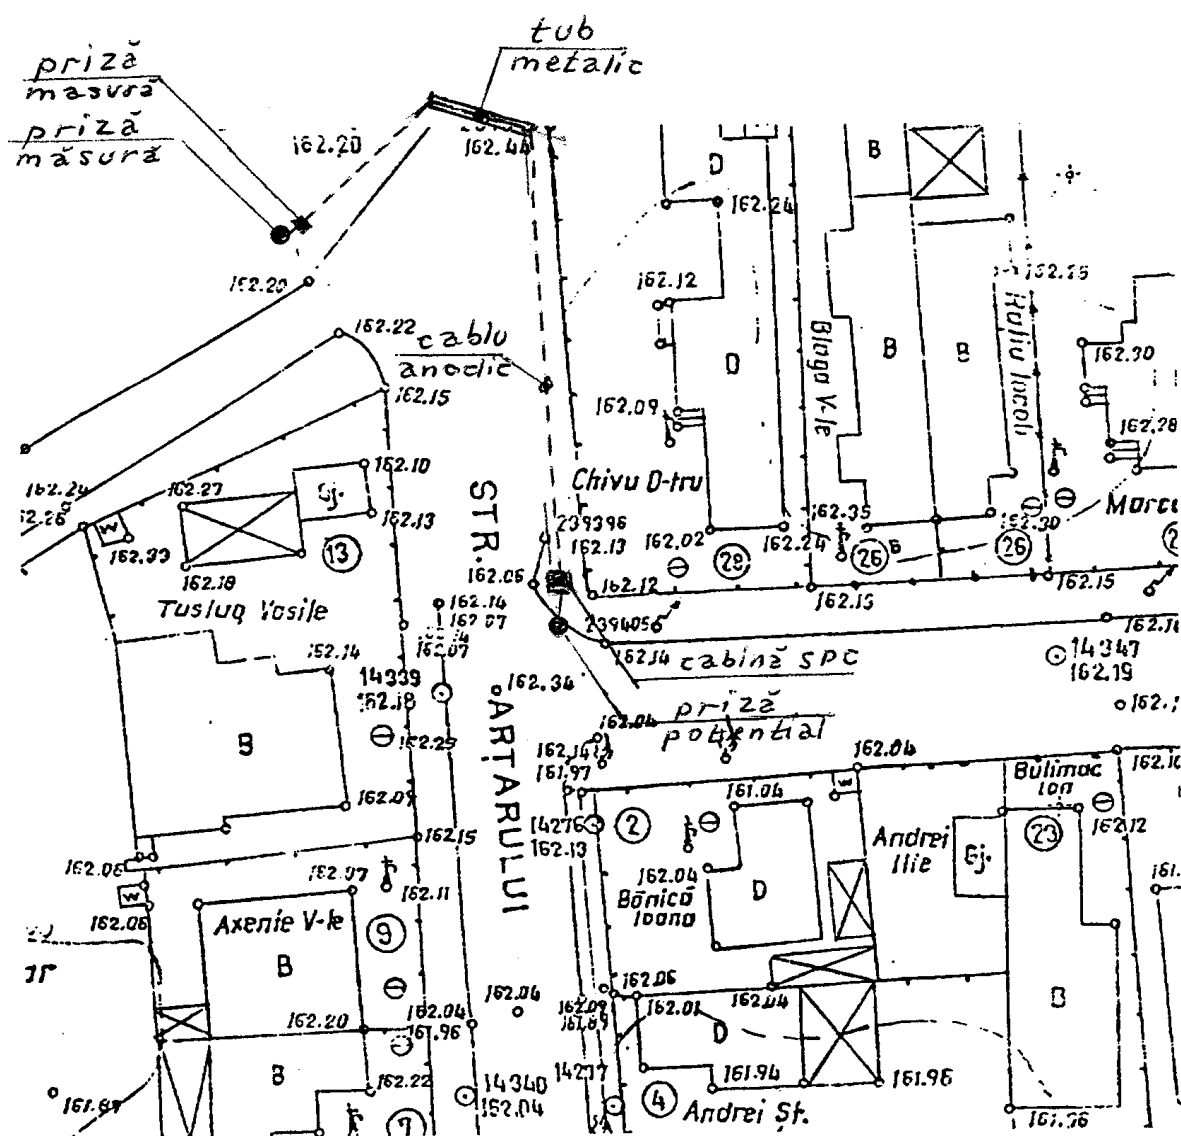

ROMANIA
JUDETUL PRAHOVA
PRIMARIA MUNICIPIULUI
PLOIESTI
Bd. Republicii, Nr. 2

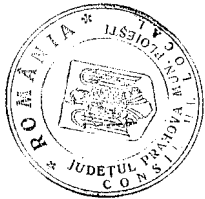

SC. DESENARE = 2.00

582000mE

Krasovski
Stereografica 1970



ELIPSOID:
PROIECTIA:

LEGENDA

- Rasfatoare gaze
- Punct radiat
- Cota teren
- Statie topo
- Stalp L.E.A.
- Stalp lemn (cu ancora) linie telefonica
- Gard (limita proprietate)
- Conducta gaze
- Drum

T.P.349.IX.2.b/p

Militaru Ion	Nicolas Dancu	EDITAT	Cherchez Adrian	VERIFICAT	APROBAT
RIDICAT TOPO	Enus Florin	Stefanica C-tin.	Rosu Bogdan	VERIFICAT	APROBAT
PROIECTAT	07.2008	EMIS PENTRU APROBARE	DESCRIEREA REVIZIEI	PROIECTIE CATODICA	SI GEOTEHNIC
REV	DATA	FORMAT A3	DATA PRIMEI EDITII	07.2008	SCARA: 1:500

CLIENT
S.C. DISTRIGAZ SUD S.A BUCURESTI
DISTRIGAZ SUD REȚELE
DIRECTIA REGIONALA CENTRU
PUNCT DE LUCRU PLOIESTI

PROIECT NR: 905/2422 ET.1.6
PROIECTARE SI EXECUTIE INSTALATI DE PROTECTIE CATODICA CU INJECTIE DE CURENT
PENTRU REȚEAUA DE DISTRIBUTIE A GAZELOR NATURALE DIN O.L. DIN LOCALITATILE
JULIA, GALATI, TECUCI SI PLOIESTI - CARTIER BEREASCA

STATIE DE PROTECTIE CATODICA PLOIESTI - BEREASCA 1

DESEN NR.: OA-3215

FILA 1 DIN 1

REVIZIA 0

Amplasarea statiei de P.C.
corespunde cartului de racarii

S.C. DISTRIGAZ SUD REȚELE S.R.L.
SERVICIUL PROTECTIE CATODICA
Punct de Lucru PLOIESTI

Vecini: NORD - Spatiu verde
SUD - Intersectie Str. Artarului cu
Str. Mesteacanului
EST - Proprietate particulara (gard)
VEST - Str. Artarului

Suprafete scoase din circuitul public:

- a) 0.65 m.p. definitiv, pentru cabina statiei de protectie catodica
- b) 0.2 m.p. definitiv pentru priza de masura la priza anodica
- b) 0.15 m.p. definitiv pentru priza de potential la conducta
- b) 118 m.p. temporar, pentru perioada de executie (montaj cabluri, priza anodica, etc.).

NOTA

- Alimentarea cu energie electrica a S.P.C. se va face din L.E.A. 0,4 kV stradala conform plan OA-3228.
- Toate partile metalice ce pot fi puse sub tensiune printr-un defect de izolatie se vor lega la priza de legare la pamant a cabinei redresoare, a carei rezistenta de dispersie va fi de maxim 4 ohmi;
- Protectia anticorrosiva a suprafetelor metalice se va realiza prin vopsire cu doua straturi de grund pe baza de rasini alchidice si doua straturi de email pe baza de rasini alchidice.
- Dupa executia lucrarilor, terenul afectat se va aduce la starea initiala.

384550mN

384600mN

REȚELE DE GAZE FIGURATE
CONVENIND W TE VENUL

REȚA ION

19.07.2008

Nicolas Dancu

Cherchez Adrian

VERIFICAT

APROBAT

PROIECTIE CATODICA

SI GEOTEHNIC

SCARA: 1:500

FORMAT A3

DATA PRIMEI EDITII


07.2008

EMIS PENTRU APROBARE

DESCRIEREA REVIZIEI


PROIECTIE CATODICA

SI GEOTEHNIC

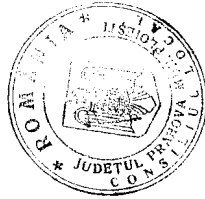

NOTA:

Prezentul plan se va corela cu planurile OA-3215 si OA-3217.

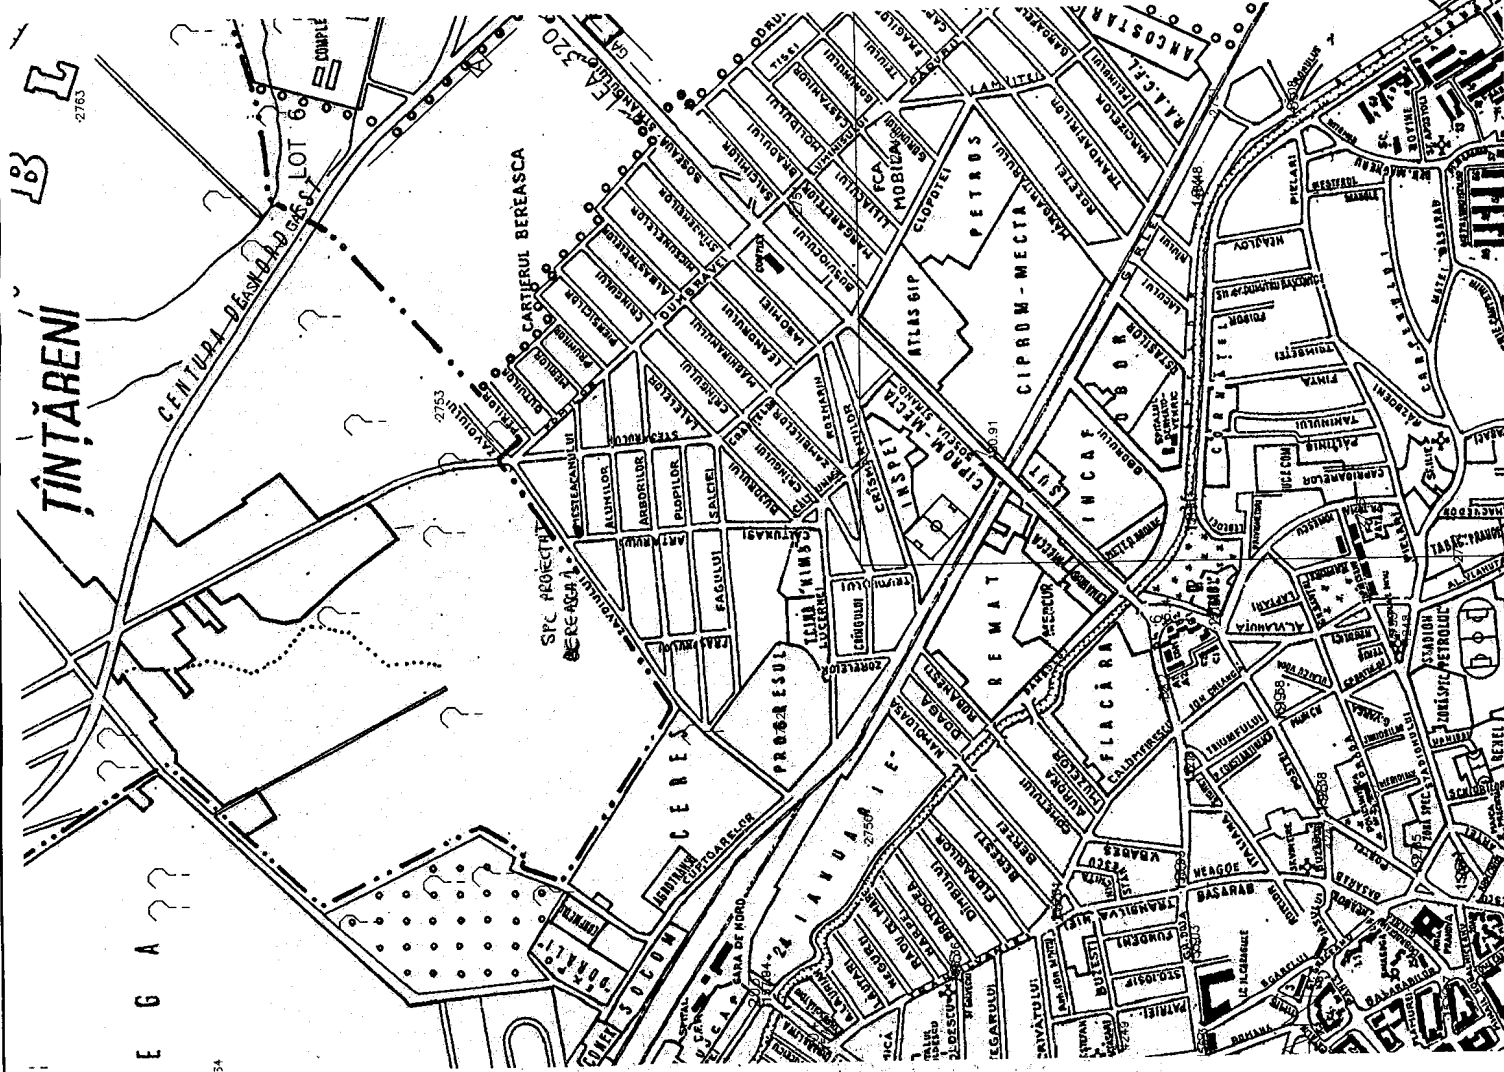

Enus Florin	Stefanica C-tin.	Rosu Bogdan	IX.2.b.
PROIECTAT	VERIFICAT	APROBAT	PROTECTOR COTODIA
0	07.2008	EMIS PENTRU APROBARE	
REV	DATA	DESCRIEREA REVIZIEI	
FORMAT A3	DATA PRIMEI EDITII 07.2008	SCARA 1:10000	FISIER OA321600
CLIENT	S.C. DISTRIGAZ SUD S.A BUCURESTI	PROIECTANT	PETROSTAR S.A.
	DISTRIGAZ SUD RELE		CALEA BUCURESTI NR. 37
	DIRECTIA REGIONALA CENTRU		PLOIESTI, 100680 ROMANIA
	PUNCT DE LUCRU PLOIESTI		COD UNIC: 1360296
	PROIECT NR: 905/2422 ET.1.6		
	PROIECTARE SI EXECUTIE INSTALATII DE PROTECTIE COTODICA CU INIECTIE DE CURENT		
	PENTRU RETEAUA DE DISTRIBUTIE A GAZELOR NATURALE DIN O.L. DIN LOCALITATILE		
	JUJILA, GALATI, TECUCI SI PLOIESTI- CARTIER BEREASCA		
	STATE DE PROTECTIE COTODICA PLOIESTI - BEREASCA 1		
	AMPLASARE IN ZONA		
DESEN NR. OA - 3216	FILA 1 DIN 1	REVIZIA 0	



SC. DESENARE = 2.00:

582000mE

ELIPSOID: Krasovski
Stereografica 1970



ELIPSOID: Krasovski
Stereografica 1970

LEGENDA

- δ Rasfătoare gaze
- Punct radiat
- o Cota teren
- o-2 Stație topo
- Staip L.E.A.
- Staip lemn (cu ancora) linie telefonică
- Gard (limita proprietate)
- Conducta gaze
- == Drum

REȚE ÎN
NEFELE DE GAZE EIGURATE
CONȚINUT ÎN TERNUL

T.P.349.IX.2.b/p

Militaru Ion	Nicolasă	Cherchez	Verificat	APROBAT
RIDICAT TOPO	EDITAT	VERIFICAT	VERIFICAT	APROBAT
Enus Florin	Stefanica C-tin.	Rosu Bogdan	VERIFICAT	APROBAT
PROIECTAT	VERIFICAT	APROBAT	PROIECTAT	APROBAT
0	07.2008	EMIS PENTRU APROBARE	DESCRIEREA REVIZIEI	ȘI GEOTEHNIC
REV	DATA	DATA PRIMEI EDITII	07.2008	SCARA: 1:500
FORMAT A3	DATA PRIMEI EDITII	07.2008	PROIECTANT	1:500
CLIENT	S.C. DISTRIGAZ SUD S.A BUCUREȘTI	DISTRIGAZ SUD REȚELE	DIRECTIA REGIONALA CENTRU	PUNCT DE LUCRU PLOIESTI
PROIECT NR: 905/2422 ET.1.6	PROIECTAREȘI EXECUTIE INSTALATII DE PROTECTIE CATODICA CU INIECTIE DE CURENT	PENTRU REȚEAUA DE DISTRIBUTIE A GAZELOR NATURALE DIN O.L. DIN LOCALITATILE	JUJUL GALATI, TECUCI SI PLOIESTI - CARTIER BEREASCA	
DESEN NR.: OA-3215	DESEN NR.: OA-3215	DESEN NR.: OA-3215	DESEN NR.: OA-3215	DESEN NR.: OA-3215

Vecini: NORD - Spatiu verde
SUD - Intersecție Str. Artarului cu Str. Mesteacanului
EST - Proprietate particulara (gard)
VEST - Str. Artarului

Suprafete scoase din circuitul public:

- a) 0.65 m.p. definitiv, pentru cabina stației de protecție catodică
- b) 0.2 m.p. definitiv pentru priza de măsură la priza anodică
- b) 0.15 m.p. definitiv pentru priza de potențial la conductă
- b) 118 m.p. temporar, pentru perioada de execuție (montaj cabluri, priza anodică, etc.).

NOTA

- Alimentarea cu energie electrică a S.P.C. se va face din L.E.A. 0.4 kV stradală conform plan OA-3228.
- Toate partile metalice ce pot fi puse sub tensiune printr-un defect de izolație se vor lega la priza de legare la pamant a cabinei redresoare, a carei rezistență de dispersie va fi de maxim 4 ohmi;
- Protecția anticorrosivă a suprafețelor metalice se va realiza prin vopsire cu două straturi de grund pe baza de rasini alchidice si doua straturi de email pe baza de rasini alchidice.
- Dupa executia lucrarilor, terenul afectat se va aduce la starea initiala.

S.C. DISTRIGAZ SUD REȚELE S.R.L.
SERVICIUL PROTECTIE CATODICA
Punct de Lucru PLOIESTI

Amplasarea stației de P.C.
corespunzătoare cartului de raion

NOTA: Documentatia pe baza careia se va solicita eliberarea autorizatiei de construire, va fi insotita de :
- documentatia tehnica (in 2 ex. originale) avand cadrul continut stabilit prin anexa 1 a Legii nr. 453 /2001, corelata cu cerintele avizelor si acordurilor solicitate, care va fi intocmita, semnata si verificata conform Legii nr. 50/1991, republicata in 2004, in conformitate cu H.G.R. nr. 925/1995 , Legea nr.184/2001, Codul Civil, O.M.S. nr. 536/1997, Legea nr. 114/1996;
- anexa ;

Prezentul Certificat de urbanism poate fi utilizat in scopul declarat pentru:

LUCRARI DE CONSTRUIRE - REELE DE UTILITATI URBANE - STATIE PROTECTIE CATODICA
RETEA DISTRIBUTIE GAZE - CARTIER BEREASCA

**4.CEREREA DE EMITERE A AUTORIZATIEI DE CONSTRUIRE / DESFIINTARE VA FI
INSOTITA DE URMATOARELE DOCUMENTE:**

A) Titlul asupra imobilului (copie legalizata)

B) Proiectul de autorizare a executarii lucrarilor de constructii

☒ PAC -

☐ PAD -

☐ POE -

C) Fisele tehnice necesare emiterii Acordului Unic

C.1. Avize si acorduri privind utilitatile urbane si infrastructura, conform fiselor tehnice anexate

a) ☒ alimentare cu apa

e) ☐ canalizare

b) ☒ alimentare cu energie electrica

f) ☐ alimentare cu energie termica

c) ☐ alimentare cu gaze naturale

g) ☒ telefonie

d) ☐ salubritate

h) ☐ altele:

☒ transport urban

C.2. Avize si acorduri privind:

a) ☐ prevenirea si stingerea incendiilor

c) ☐ aparare civila

b) ☒ protectia mediului

d) ☐ sanatatea populatiei

D) Avizele / acordurile si alte documente ce se asigura de catre solicitant

D.1. Avizele / acordurile specifice ale administratiei publice centrale si / sau ale serviciilor descentralizate ale acestora:

- POLITIA MUNICIPIULUI PLOIESTI

- PRIMARIA PLOIESTI-DIRECTIA TEHNICA SI INVESTITII

- SERVICII SALUBRITATE BUCURESTI FILIALA PRAHOVA

D.2. Alte avize / acorduri

- declaratii notariale

Nu necesita acordul vecinilor

Nu necesita acordul coproprietarilor

Nu necesita declaratie de autentificare lista locatari

- documentatii de urbanism

Nu se solicita plan urbanistic

- Copie Certificat de urbanism

D.3. Studii de specialitate


Plan pe suport topografic vizat de O.C.P.I.Ph.conform L50/1991 rep. in 2004

E) Documente de plata ale urmatoarelor taxe:

taxa emitere acord unic

taxa emitere autorizatie de construire, 0.01 din valoarea devizului general al lucrarii


**CERTIFICATUL DE URBANISM NU TINE LOC DE AUTORIZATIE DE
CONSTRUIRE SAU AUTORIZATIE DE DESFIINTARE SI NU CONFERA
DREPTUL DE A EXECUTA LUCRARI DE CONSTRUCTII**

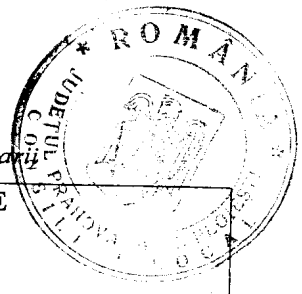

Prezentul certificat de urbanism are valabilitate de 24 luni de la data emiterii.

PRIMAR,
VOLOSEVIC ANDREI LIVIU

L.S.

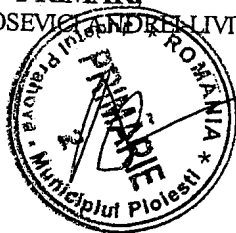

SECRETAR,
MAZĂLU MARIA MAGDALENA


p. ARHITECT SEF,
ING. NEAGU RITA MARCELA
DIRECTOR ADJ. D.G.D.U.

Achitat taxa de 6 lei, conform chitantei nr. 216526 / 25-07-2008

Prezentul certificat de urbanism a fost transmis solicitantului direct / prin posta la data de



PETROSTAR S.A.
COMPANIE DE CERCETARE, INGINERIE TEHNOLOGICĂ ȘI PROIECTARE
PENTRU INDUSTRIA EXTRACTIVĂ DE PETROL ȘI GAZE

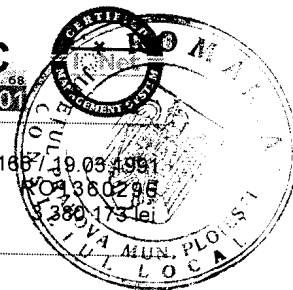

Bd. București nr. 37, 100520 Ploiești, PRAHOVA
Telefon : (0244) 513777 / 575963
Fax : (0244) 575412
www.petrostar.ro ; petrostar@petrostar.ro

Registrul Comerțului: J29 / 1687 / 19.03.1991
Cod unic de înregistrare: RO4380296
Capital social: 380.173 lei

PROIECT NR. 905/2422 ET.1.7


FAZA : PT + DE + CS

**PROIECTARE ȘI EXECUȚIE INSTALAȚII DE PROTECȚIE CATODICĂ CU
INIECȚIE DE CURENT PENTRU REȚELELE DE DISTRIBUȚIE A
GAZELOR NATURALE DIN O.L.DIN LOCALITĂȚILE JIJILA, GALAȚI,
TECUCU ȘI PLOIEȘTI – CARTIER BEREASCA**

**STAȚIE DE PROTECȚIE CATODICĂ PLOIEȘTI - BEREASCA 2
(STR. LUMINIȘULUI INTERSECȚIE CU STR. SALCĂMILOR)**

**DOCUMENTAȚIE TEHNICĂ PENTRU ACORDAREA DREPTULUI
DE FOLOSINȚĂ ASUPRA TERENULUI NECESAR AMPLASĂRII
S.P.C. DE LA PRIMĂRIA PLOIEȘTI – DIRECȚIA GENERALĂ
DE DEZVOLTARE URBANĂ, SERVICIUL DEZVOLTARE
URBANĂ ȘI METROPOLITANĂ**


0	10.08.2008	Emis pentru avizare	Enuș Florin		Roșu Bogdan	
Rev. nr.	Data	Descriere	Elaborat Proiectant de specialitate		Consilier	
			Codul documentului			
CLIENT: S.C.DISTRIGAZ SUD S.A. DISTRIGAZ SUD REȚELE DIRECȚIA REGIONALĂ CENTRU PUNCT DE LUCRU PLOIEȘTI			AV	13	EF	00

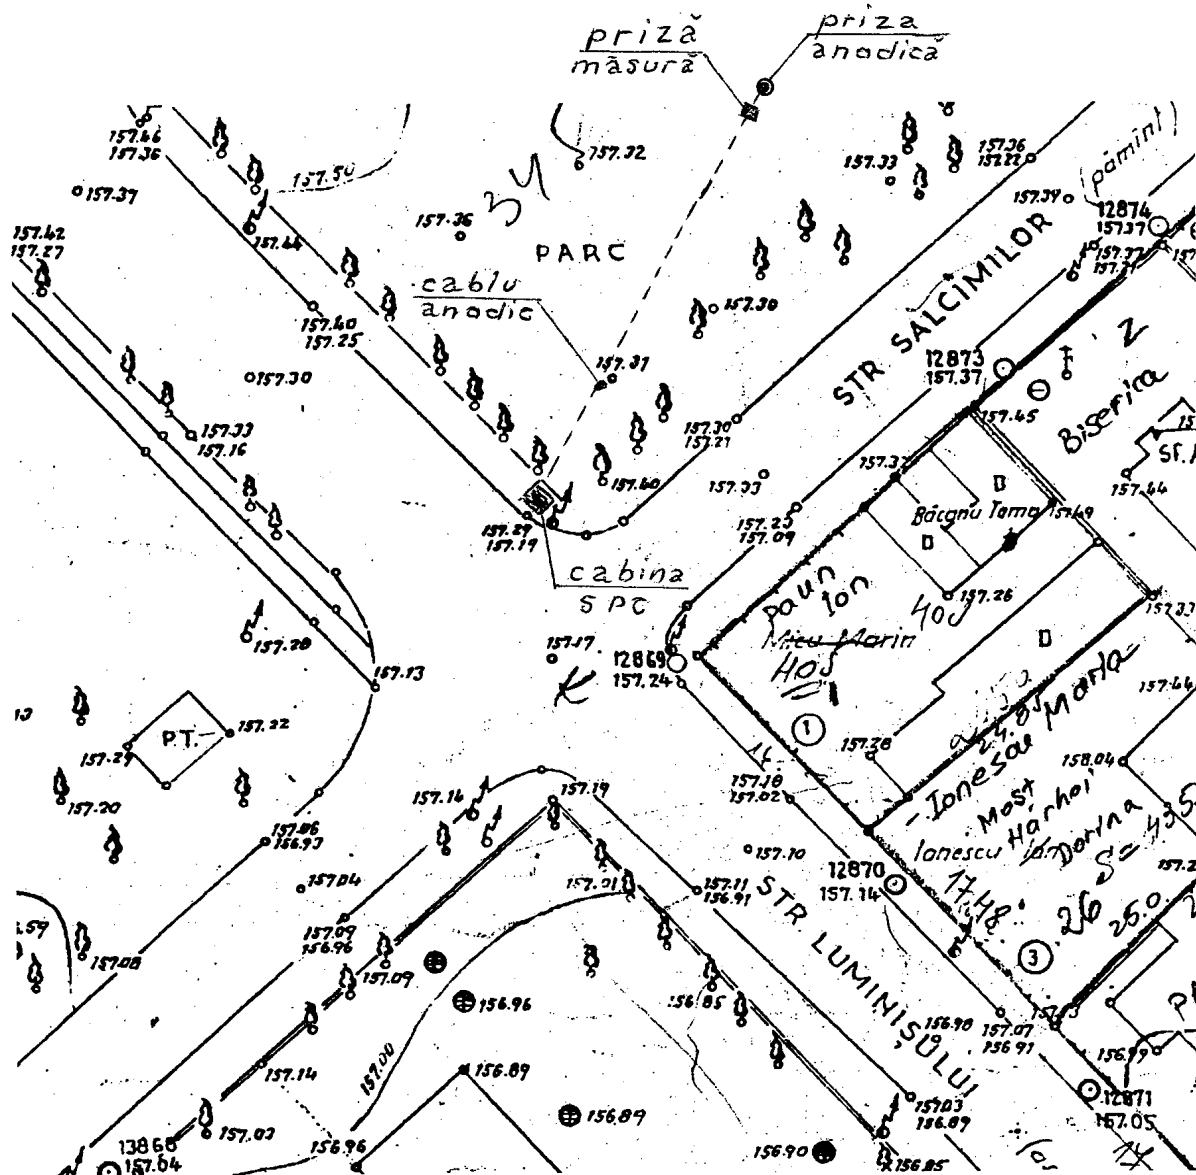

Copie xerox
Obținută de originalul
aflat la Primăria Municipality
Ploiesti.

D.G.D.4 - Serviciul cadastru
nuș car solitare


ROMANIA
JUDETUL PRAHOVA
PRIMARIA MUNICIPIULUI
PLOIESTI
Bd. Republicii, Nr. 2

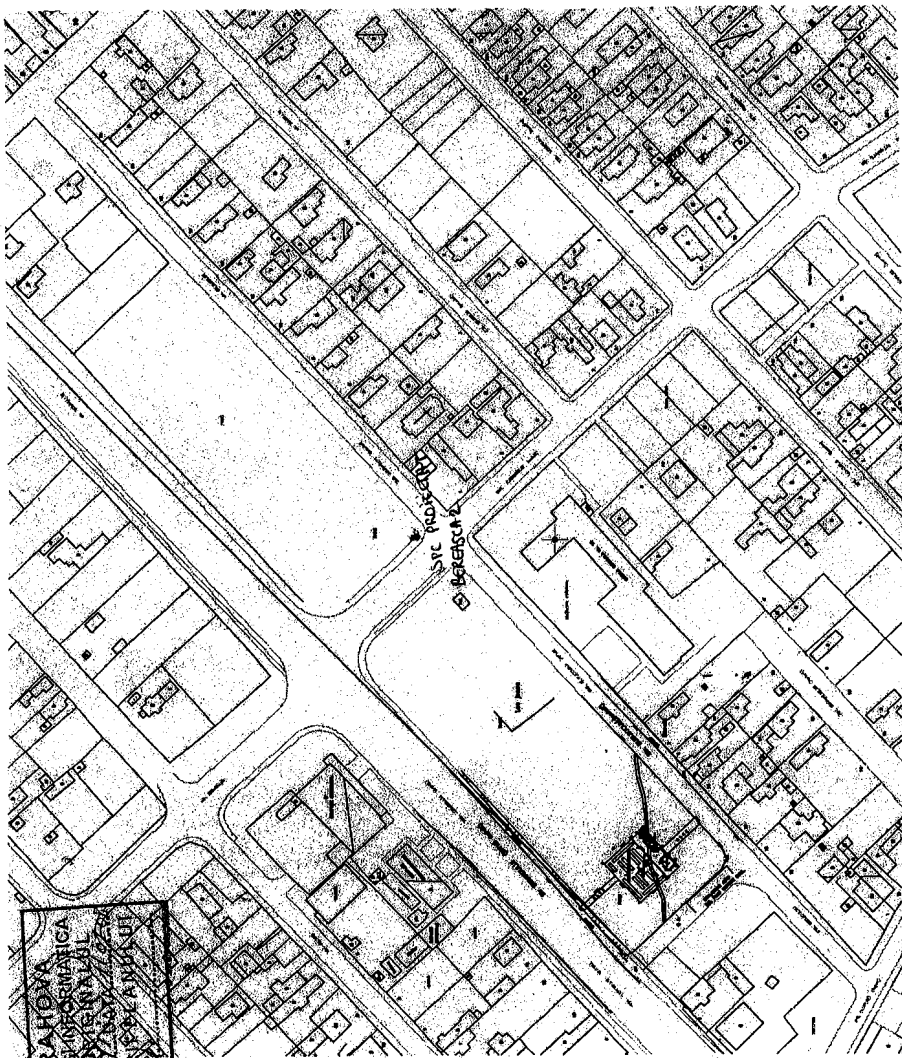

O.C.P.I. PRAHOVA
SERVICIUL ARHIVA SI INFORMATICA
CONFORM CU EXISTENTA
NR. CHITANTA 32/2008
DATA ELIBERARII 08.04.2008
SEMNATURA

NOTA:

Prezentul plan se va corela cu planurile OA-3220
si OA-3222.

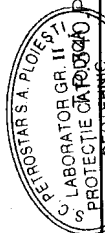

Enus Florin	Stefanica C-tin.	Rosu Bogdan	SIGUTINIC ROSU BOGDAN	IX.2.b.
PROIECTAT	VERIFICAT	APROBAT	PROIECTAT	PROIECT
0	07.2008	EMIS PENTRU APROBARE		
REV	DATA	DESCRIEREA REVIZIEI		
FORMAT A3	DATA PRIMEI EDITII 07.2008	SCARA 1:2000	FISIER OA322100	
CLIENT S.C. DISTRIGAZ SUD S.A BUCURESTI	PROIECTANT			
DISTRIGAZ SUD RETELE	 PETROSTAR S.A.			
DIRECTIA REGIONALA CENTRU				
PUNCT DE LUCRU PLOIESTI				
PROJECT NR: 905/2422 ET.1-7				
PROIECTARE SI EXECUTIE INSTALATII DE PROTECTIE CATAODICA CU INJECTIE DE CURENT				
PENTRU RETEAUA DE DISTRIBUTIE A GAZELOR NATURALE DIN O.L. DIN LOCALITATILE				
JULIA, GALATI, TECUCI SI PLOIESTI- CARTIER BEREASCA				
STATE DE PROTECTIE CATAODICA PLOIESTI - BEREASCA 2				
AMPLASARE IN ZONA				
DESEN NR. OA - 3221	FILA 1 DIN 1	REVIZIA 0		




NOTA:

Prezentul plan se va corela cu planurile OA-3220 si OA-3221.


LEGENDA



SPC PLOIESTI – BEREASCA 2

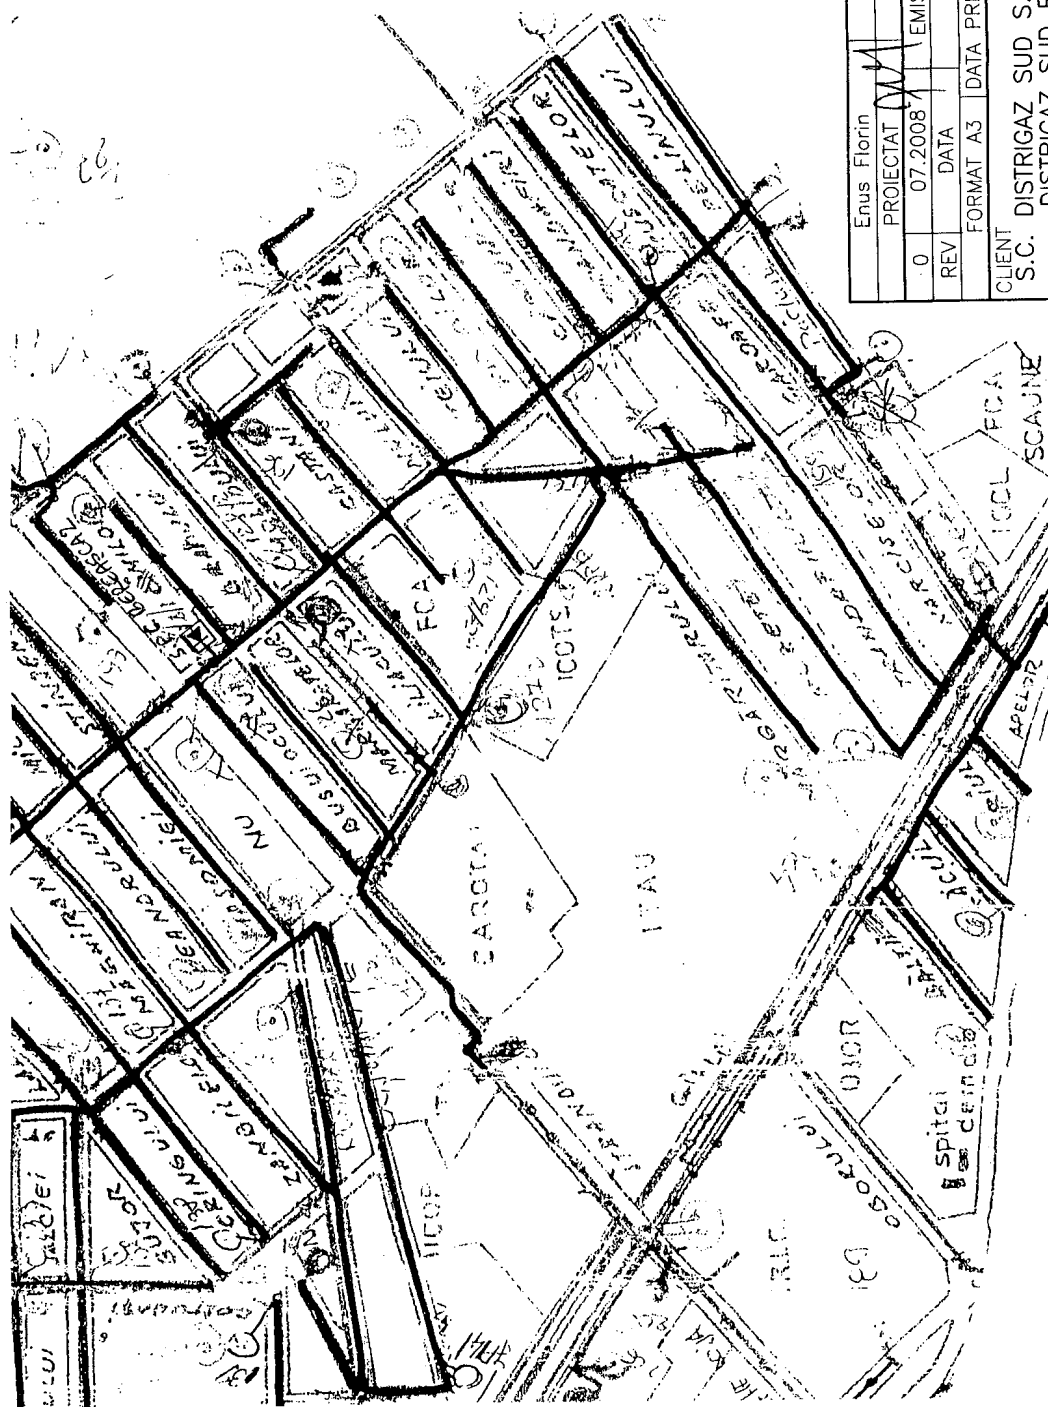

Enus Florin	Stefanica C-tin.	Rosu Bogdan	9 GEOTEHNIC Bogdan
PROIECTAT	VERIFICAT	APROBAT	SEE PROIECT
0	07.2008	EMIS PENTRU APROBARE	
REV	DATA	DESCRIEREA REVIZIEI	
FORMAT A3	DATA PRIMEI EDITII	07.2008	SCARA - FISIER OA322200
CLIENT		PROIECTANT	
S.C. DISTRIGAZ SUD S.A BUCURESTI		PETROSTAR S.A.	
DISTRIGAZ SUD REȚELE		CALEA BUCURESTI NR.: 37	
DIRECTIA REGIONALA CENTRU		PLOIESTI, 100680 ROMANIA	
PUNCT DE LUCRU PLOIESTI		COD UNIC: 1360296	
PROJECT NR: 905/2422 ET.1.7			
PROIECTARESI EXECUTIE INSTALATII DE PROTECTIE CATODICA CU INJECTIE DE CURENT			
PENTRU REȚEAUA DE DISTRIBUTIE A GAZELOR NATURALE DIN O.L. DIN LOCALITATILE			
JULIA, GALATI, TECUCI SI PLOIESTI- CARTIER BEREASCA			
STATIE DE PROTECTIE CATODICA PLOIESTI - BEREASCA 2			
AMPLASARE PE REȚEAUA DE GAZE			
DESEN NR. OA - 3222		FILA 1 DIN 1	REVIZIA 0

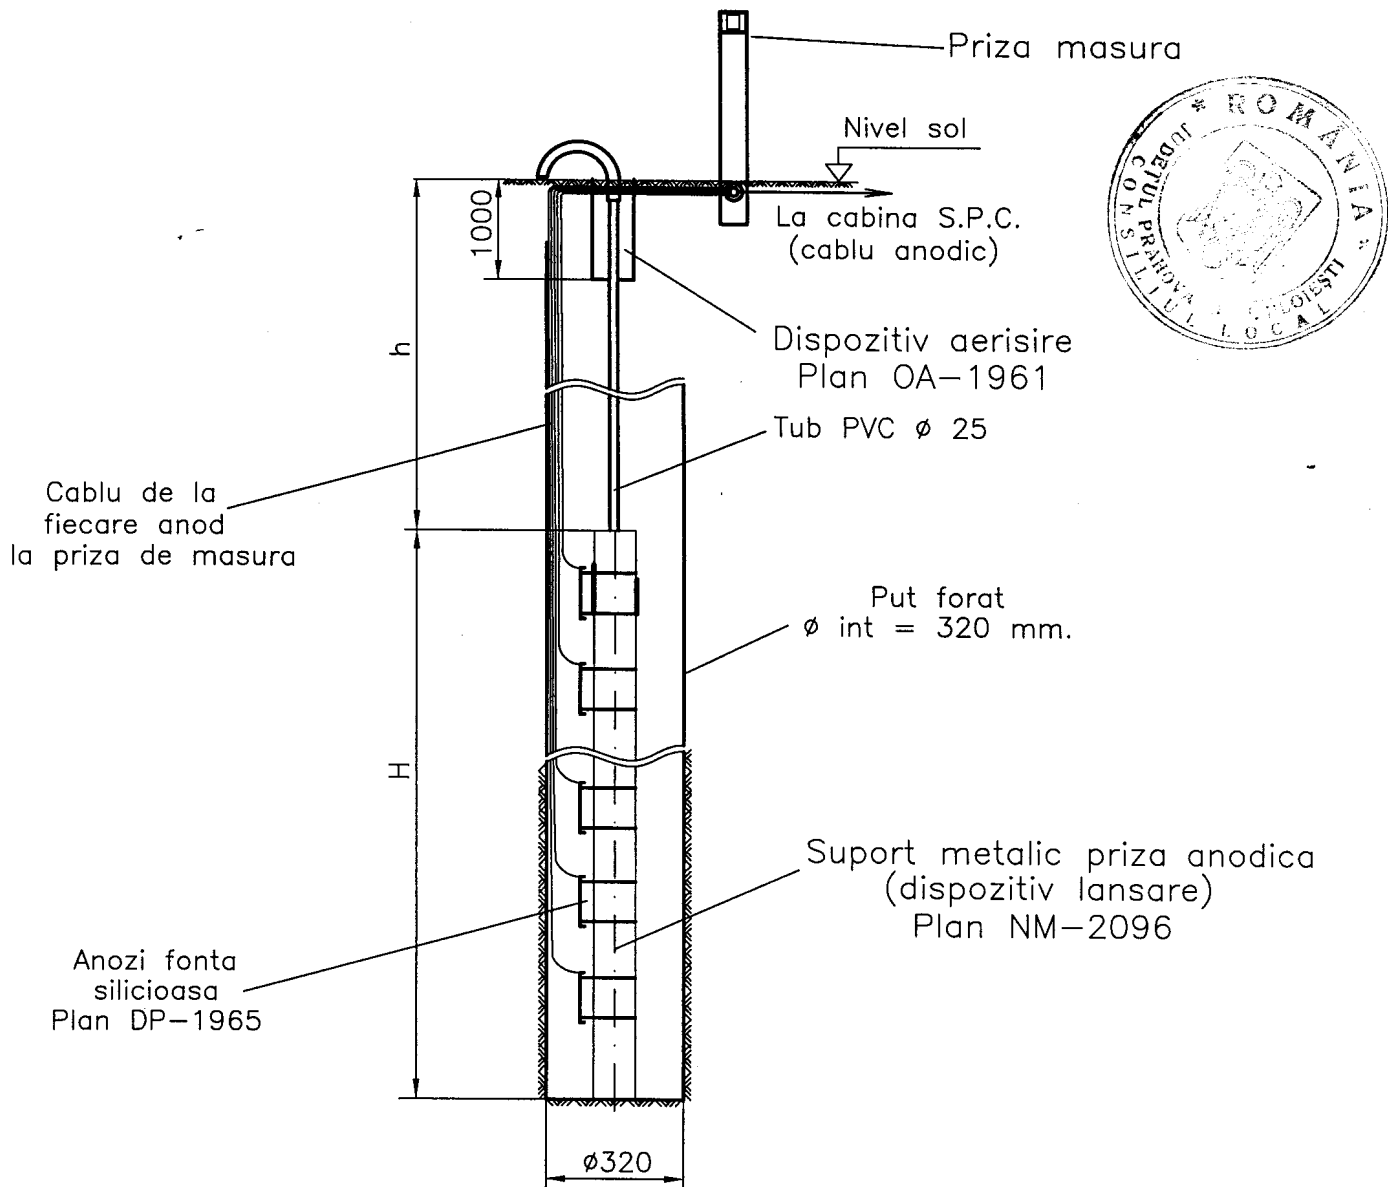


NOTA

Numarul de anodi de fonta silicioasa va fi cel prevazut in memoriu.

h = distanta pe verticala de la suprafata solului la primul anod al prizei anodice (conform memoriu PT)

H = lungimea prizei anodice (conform memoriu)

$h + H + 500 \text{ mm}$ = adancimea totala de foraj (conform memoriu)

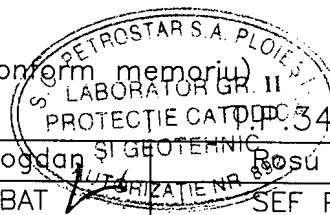

Enus Florin	Stefanica C.	Rosu Bogdan	Rosu Bogdan
PROIECTAT	VERIFICAT	APROBAT	SEF PROIECT

0	07.2008	DESCRIERE
REV	DATA	DESCRIEREA REVIZIEI


FORMAT A4	DATA PRIMEI EDITII 07.2008	SCARA	FISIER OA196000
-----------	----------------------------	-------	-----------------

CLIENT S.C. DISTRIGAZ SUD S.A BUCURESTI DISTRIGAZ SUD REȚELE DIRECTIA REGIONALA CENTRU PUNCT DE LUCRU PLOIESTI	PROIECTANT  PETROSTAR S.A.	PETROSTAR S.A. CALEA BUCURESTI NR.: 37 PLOIESTI, 100680 ROMANIA COD UNIC: 1360296
--	--	--


PROIECT NR: 905/2422 ET.1
PROIECTARE SI EXECUTIE INSTALATII DE PROTECTIE CATODICA CU INJECTIE DE CURENT PENTRU REȚEAUA DE DISTRIBUTIE A GAZELOR NATURALE DIN O.L. DIN LOCALITATILE JIJILA, GALATI, TECUCI SI PLOIESTI- CARTIER BEREASCA

PRIZA ANODICA VERTICALA DE ADANCIME


DESEN NR.: OA-1960	FILA 1 DIN 1	REVIZIA 0
--------------------	--------------	-----------

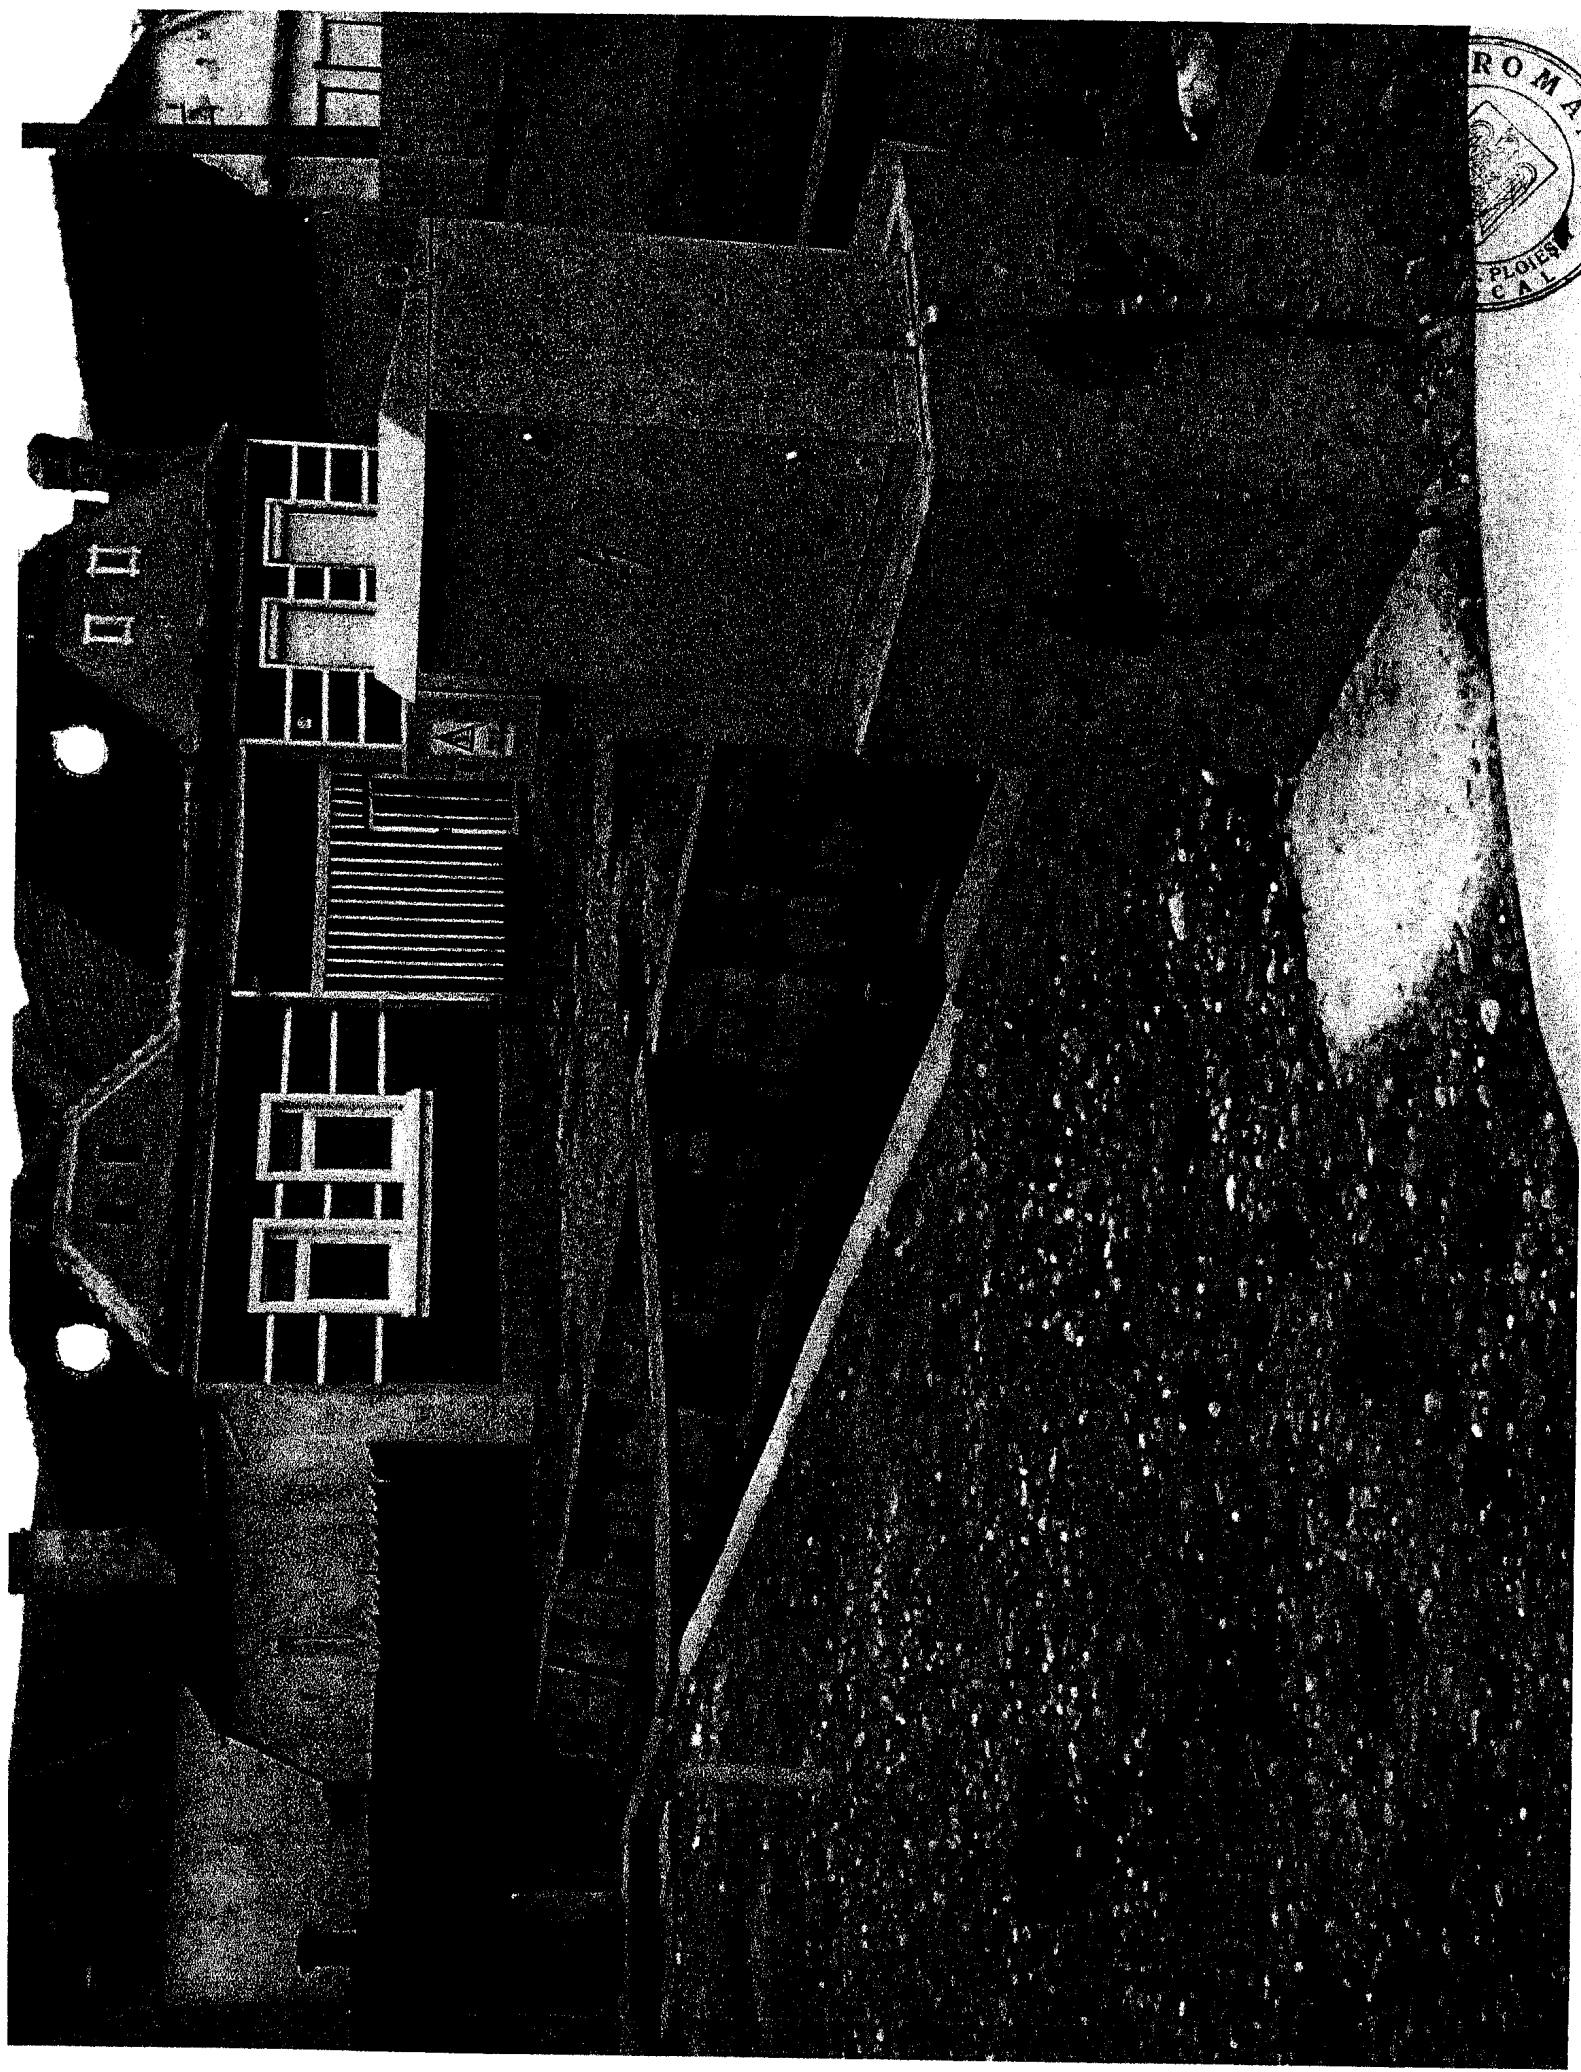



VEDERE DIN FAȚA

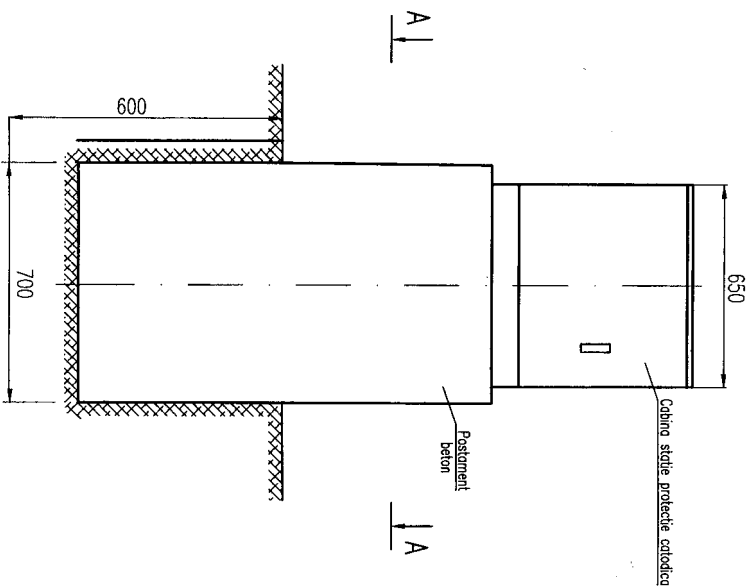


VEDERE DIN LATERAL

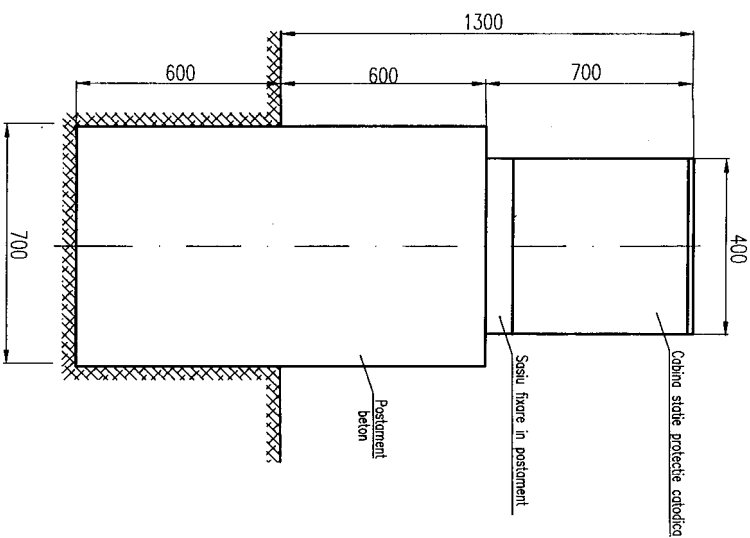

SECȚIUNEA A - A

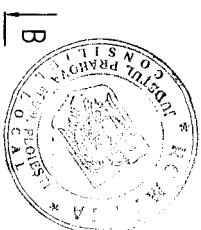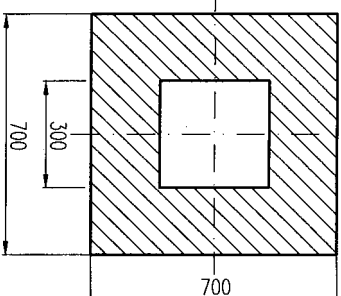


SECȚIUNEA B - B

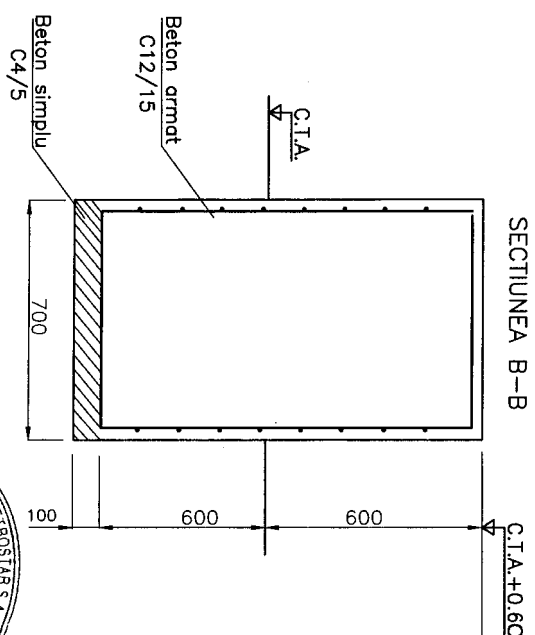

NOTA:

- La execuția postamentului cabinei redresoare a S.P.C. se vor utiliza următoarele tipuri de betoane și materiale:
 - * Beton egalizare C4/5-T3-II/A-S 32,5/0-31(Bc5) conf. NE 012-99.
 - * Beton armat C12/15-T3-II/A-S 32,5/0-31(Bc15) conf. NE 012-99.
 - * Ciment II/A-S 32,5/0-31 conf. SR EN 197/1-2002.
 - * Otel beton OB37 $\phi 10$ mm și $\phi 6$ mm conf. STAS 438/1-89.
 - * Agregate naturale grele conf. SR EN 12620:2003.
- Pe tot parcursul lucrărilor se vor lua măsuri de îndepărtare a apelor provenite din precipitații de pe amplasament.
- Înainte de turnarea betonului fundul gropii se va compacta până la obținerea unei densități a pamantului în stare uscată de $1,65t/m^3$.

Enus Florin	Stefanica C-tin.	Rosu Bogdan	PROIECTANT	PROIECTANT
PROIECTAT 07.2008	VERIFICAT	APROBAT	PROIECTANT	PROIECTANT
0	07.2008	EMIS PENTRU APROBARE	PROIECTANT	PROIECTANT
REV	DATA	EMIS PENTRU APROBARE	PROIECTANT	PROIECTANT
FORMAT A3	DATA PRIMEI EDITII 07.2008	DESCRIEREA REVIZIEI	PROIECTANT	PROIECTANT
CLIENT	S.C. DISTRIGAZ SUD S.A BUCURESTI	PROIECTANT	PROIECTANT	PROIECTANT
	DISTRIGAZ SUD REȚELE	PROIECTANT	PROIECTANT	PROIECTANT
	DIRECȚIA REGIONALĂ CENTRU	PROIECTANT	PROIECTANT	PROIECTANT
	PUNCT DE LUCRU PLOIESTI	PROIECTANT	PROIECTANT	PROIECTANT
PROIECT NR: 905/2422 ET.1	PROIECT NR: 905/2422 ET.1	PROIECTANT	PROIECTANT	PROIECTANT
PROIECTAREȘI EXECUȚIE	INSTALAȚII DE PROTECȚIE CATODICĂ CU INIECȚIE DE CURENT	PROIECTANT	PROIECTANT	PROIECTANT
PENTRU REȚEAUA DE DISTRIBUȚIE A GAZELOR NATURALE DIN O.L. DIN LOCALITĂȚILE	JILIA, GALATI, TECUCI SI PLOIESTI- CARTIER BEREASCA	PROIECTANT	PROIECTANT	PROIECTANT
MONTAJ CABINA STATIE DE PROTECȚIE CATODICĂ	MONTAJ CABINA STATIE DE PROTECȚIE CATODICĂ	PROIECTANT	PROIECTANT	PROIECTANT
DESEN NR. 0A - 1959	FLA 1 DIN 1	REVIZIA 1	PROIECTANT	PROIECTANT

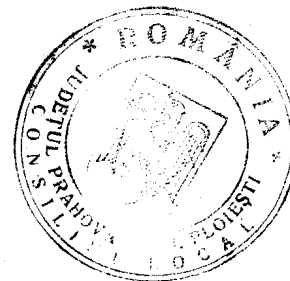

Primar,
Nr. 305768 din 25-07-2008

CERTIFICAT DE URBANISM

Nr. 1497 Din: 18. AUG. 2008

Urmare cererii adresate de SC DISTRIGAZ SUD - SUCURSALA PLOIESTI SA
cu domiciliul/sediul in judetul PRAHOVA localitatea PLOIESTI
cod postal sat/strada INDEPENDENTEI
nr. 10 bl. sc. et. ap. Tel./fax
inregistrata la nr. 305768 din 25-07-2008

In conformitate cu prevederile Legii nr.50/1991, privind autorizarea executarii constructiilor, cu modificările si completările ulterioare, se

CERTIFICA:

Pentru imobilele-terenurile si/sau constructiile-situate in judetul Ploiesti, Municipiul Ploiesti

sat/strada str. LAMATEI sau identificat prin: INTERSECTIE CU
sat/strada str. TRANDAFIRILOR

In temeiul reglementarilor documentatiei de urbanism nr. 209 / 1999
faza PUG aprobata prin Hotararea Consiliului Local nr. 209/1999

1. REGIMUL JURIDIC

Terenul se afla situat in intravilanul municipiului Ploiesti si apartine domeniului public al municipiului.

2. REGIMUL ECONOMIC

Folosinta actuala a terenului: curti-constructii.

Destinatia terenului conform planurilor urbanistice actuale: zona cai de comunicatie aferente zonelor de locuinte.
Terenul se incadreaza in zona valorica C, conform H.C.L. nr.316/2002.

3. REGIMUL TEHNIC

UTRE-4;

Utilizari permise : orice constructie si amenajare pentru cai de comunicatii rutiere, parcaje publice, unitati ale intreprinderilor de transporturi teritoriale, orice constructii sau amenajari adiacente cailor de circulatie si in zona de protectie a acestora care se fac in baza planurilor urbanistice si de amenajare teritoriala ;


Utilizari interzise : orice constructie care prin amplasare, configuratie sau exploatare deranjeaza buna desfasurare a traficului pe drumurile publice sau prezinta riscuri de accidente;

Utilizari permise cu conditii : orice constructie , in zona de protectie a drumurilor publice, cu respectarea art.18 si 20 din R.G.U., conform avizului organelor de specialitate ale administratiei publice ;

E) Documente de plata ale urmatoarelor taxe:

taxa emitere autorizatie de construire 0.01 din valoarea devizului general al lucrarii
taxa emitere acord unic


**CERTIFICATUL DE URBANISM NU TINE LOC DE AUTORIZATIE DE
CONSTRUIRE SAU AUTORIZATIE DE DESFIINTARE SI NU CONFERA
DREPTUL DE A EXECUTA LUCRARI DE CONSTRUCTII**

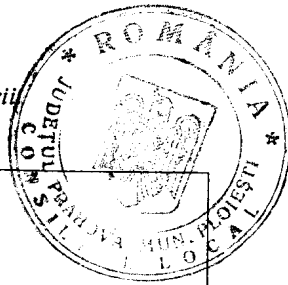

Prezentul certificat de urbanism are valabilitate de 24 luni de la data emiterii.

PRIMAR,
VOLOSEVICI ANDREI-LIVIU

L.S.

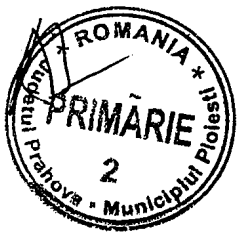

SECRETAR,
MAZĂLU MARIA-MAGDALENA

p. ARHITECT SEF,
ING. NEAGU RITA-MARCELA
DIRECTOR ADJ. D.G.D.U.

Achitat taxa de 6 lei, conform chitantei nr. 216525 / 25-07-2008

Prezentul certificat de urbanism a fost transmis solicitantului direct / prin posta la data de _____


Handwritten signature/initials.



PETROSTAR S.A.
COMPANIE DE CERCETARE, INGINERIE TEHNOLOGICĂ ȘI PROIECTARE
PENTRU INDUSTRIA EXTRACTIVĂ DE PETROL ȘI GAZE

Bd. București nr. 37, 100520 Ploiești, PRAHOVA
Telefon : (0244) 513777 / 575963
Fax : (0244) 575412
www.petrostar.ro ; petrostar@petrostar.ro

Registrul Comerțului J29 / 166 / 19.03.1997
Cod unic de înregistrare RO1360206
Capital social: 3 380 473 lei

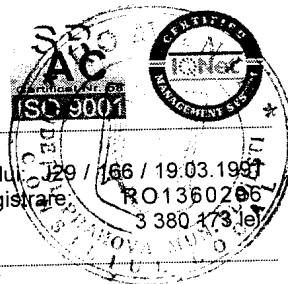

PROIECT NR. 905/2422 ET.1.8


FAZA : PT + DE + CS

**PROIECTARE ȘI EXECUȚIE INSTALAȚII DE PROTECȚIE CATODICĂ CU
INIECȚIE DE CURENT PENTRU REȚELELE DE DISTRIBUȚIE A
GAZELOR NATURALE DIN O.L.DIN LOALITĂȚILE JIJILA, GALAȚI,
TECUCU ȘI PLOIEȘTI – CARTIER BEREASCA**


**STAȚIE DE PROTECȚIE CATODICĂ PLOIEȘTI - BEREASCA 3
(STR. TRANDAFIRILOR INTERSECȚIE CU STR. LĂMÂITEI)**

**DOCUMENTAȚIE TEHNICĂ PENTRU ACORDAREA DREPTULUI
DE FOLOSINȚĂ ASUPRA TERENULUI NECESAR AMPLASĂRII
S.P.C. DE LA PRIMĂRIA PLOIEȘTI – DIRECȚIA GENERALĂ
DE DEZVOLTARE URBANĂ, SERVICIUL DEZVOLTARE
URBANĂ ȘI METROPOLITANĂ**

0	10.08.2008	Emis pentru avizare	Enuș Florin	Roșu Bogdan
Rev. nr.	Data	Descriere	Elaborat Proiectant de specialitate	Consilier
CLIENT: S.C.DISTRIGAZ SUD S.A. DISTRIGAZ SUD REȚELE DIRECȚIA REGIONALĂ CENTRU PUNCT DE LUCRU PLOIEȘTI			Codul documentului	
			AV	14 EF 00

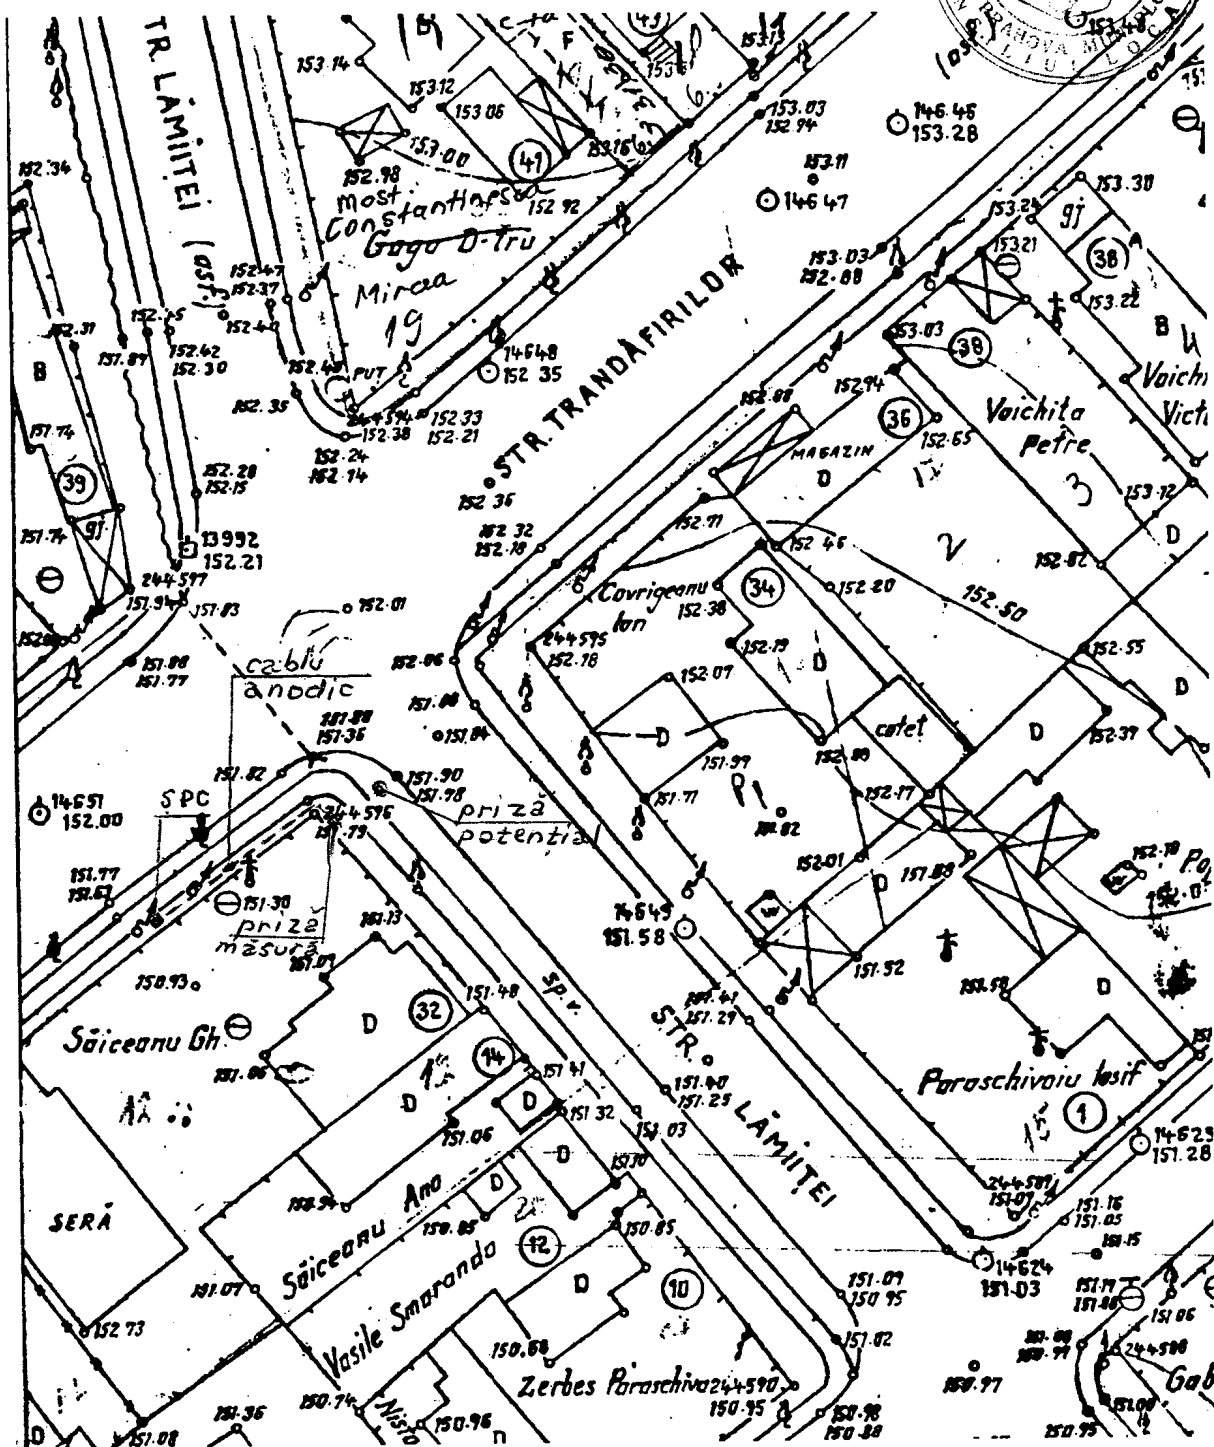

ROMANIA
JUDETUL PRAHOVA
PRIMARIA MUNICIPIULUI
PLOIESTI
Bd. Republicii, Nr. 2

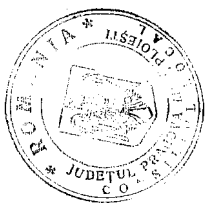

ELIPSOID:
PROIECTIA:

Krasovski
Stereografica 1970



383700mN

383650mN

383600mN

383550mN

582750mE

582800mE

NOTA:

- Alimentarea cu energie electrica a S.P.C. se va face din LEA 0,4 kv stradala existenta in zona conform plan OA-3227;
- Toate partile metalice ce pot fi puse sub tensiune printr-un defect de izolatatie se vor lega la priza de legare la pamant a cabinei redresoare, a carei rezistenta de dispersie va fi de maxim 4 ohmi;
- Protectia anticorrosiva a suprafetelor metalice se va realiza prin vopsire cu doua straturi de grund pe baza de rasini alchidice si doua straturi de email pe baza de rasini alchidice.

T.P.340.X.2.b./P

Toma Cristian	Mihail Constantin	Cherchez Adrian	VERIFICAT	VERIFICAT	VERIFICAT
RIDICAT TOPO	EDITAT	VERIFICAT	VERIFICAT	VERIFICAT	VERIFICAT
Enus Florin	Stefanica C-tin.	Rosu Bogdan	VERIFICAT	VERIFICAT	VERIFICAT
PROIECTAT	VERIFICAT	PROIECTAT	VERIFICAT	VERIFICAT	VERIFICAT
0	07.2008	EMIS PENTRU APROBARE	EMIS PENTRU APROBARE	EMIS PENTRU APROBARE	EMIS PENTRU APROBARE
REV	DATA	DESCRIEREA REVIZIEI	DESCRIEREA REVIZIEI	DESCRIEREA REVIZIEI	DESCRIEREA REVIZIEI
FORMAT A3	DATA PRIMEI EDITII 07.2008	SCARA 1:500	SCARA 1:500	SCARA 1:500	SCARA 1:500
CLIENT	S.C. DISTRIGAZ SUD S.A BUCURESTI	PROIECTANT	PROIECTANT	PROIECTANT	PROIECTANT
DISTRIGAZ SUD RELETE	DISTRIGAZ SUD RELETE	DISTRIGAZ SUD RELETE	DISTRIGAZ SUD RELETE	DISTRIGAZ SUD RELETE	DISTRIGAZ SUD RELETE
DIRECTIA REGIONALA CENTRU	DIRECTIA REGIONALA CENTRU	DIRECTIA REGIONALA CENTRU	DIRECTIA REGIONALA CENTRU	DIRECTIA REGIONALA CENTRU	DIRECTIA REGIONALA CENTRU
PUNCT DE LUCRU PLOIESTI	PUNCT DE LUCRU PLOIESTI	PUNCT DE LUCRU PLOIESTI	PUNCT DE LUCRU PLOIESTI	PUNCT DE LUCRU PLOIESTI	PUNCT DE LUCRU PLOIESTI
PROIECT NR: 905/2422 ET.1.3	PROIECT NR: 905/2422 ET.1.3	PROIECT NR: 905/2422 ET.1.3	PROIECT NR: 905/2422 ET.1.3	PROIECT NR: 905/2422 ET.1.3	PROIECT NR: 905/2422 ET.1.3
PROIECTARE SI EXECUTIE INSTALATII DE PROTECTIE CATODICA CU INIECTIE DE CURENT PENTRU REAUZA DE DISTRIBUTIE A GAZELOR NATURALE DIN O.T. DIN LOCALITATILE JUJUL GALATI, TECUGI SI PLOIESTI - CARTIER BEREASCA	PROIECTARE SI EXECUTIE INSTALATII DE PROTECTIE CATODICA CU INIECTIE DE CURENT PENTRU REAUZA DE DISTRIBUTIE A GAZELOR NATURALE DIN O.T. DIN LOCALITATILE JUJUL GALATI, TECUGI SI PLOIESTI - CARTIER BEREASCA	PROIECTARE SI EXECUTIE INSTALATII DE PROTECTIE CATODICA CU INIECTIE DE CURENT PENTRU REAUZA DE DISTRIBUTIE A GAZELOR NATURALE DIN O.T. DIN LOCALITATILE JUJUL GALATI, TECUGI SI PLOIESTI - CARTIER BEREASCA	PROIECTARE SI EXECUTIE DESEN NR.: OA-3224	DESEN NR.: OA-3224	DESEN NR.: OA-3224	DESEN NR.: OA-3224	DESEN NR.: OA-3224	DESEN NR.: OA-3224
FILA 1 DIN 1	FILA 1 DIN 1	FILA 1 DIN 1	FILA 1 DIN 1	FILA 1 DIN 1	FILA 1 DIN 1
REVIZIA 0	REVIZIA 0	REVIZIA 0	REVIZIA 0	REVIZIA 0	REVIZIA 0

DESEN DE GROTE FIGURATE
CORRECTION CU TENEAL
17-07-2008
LEGENDA


- Rasfiliatoare gaze
- Punct radiat
- Cota teren
- Statie topo
- Stalp L.E.A.
- Gard
- Conducta gaze
- Drum

S.C. DISTRIGAZ SUD RELETE S.R.L.
SERVICIUL PROTECTIE CATODICA
Punct de Lucru PLOIESTI

Vecini: NORD - Str. Trandafirilor (intersectie cu str. Lamaitei)
SUD - Proprietate particulara (gard)
EST - Proprietate particulara (gard)
VEST - Str. Trandafirilor

Suprafete scoase din circuitul public:
a) 0,65 m.p. definitiv, pentru cabina statiei de protectie catodica
b) 0,2 m.p. definitiv pentru priza de masura la priza anodica
c) 0,15 m.p. definitiv pentru priza de potential la conducta
d) 37 m.p. temporar, pentru perioada de executie (montaj cabluri, priza anodica, etc.).

SC. DESENARE = 2.00.1

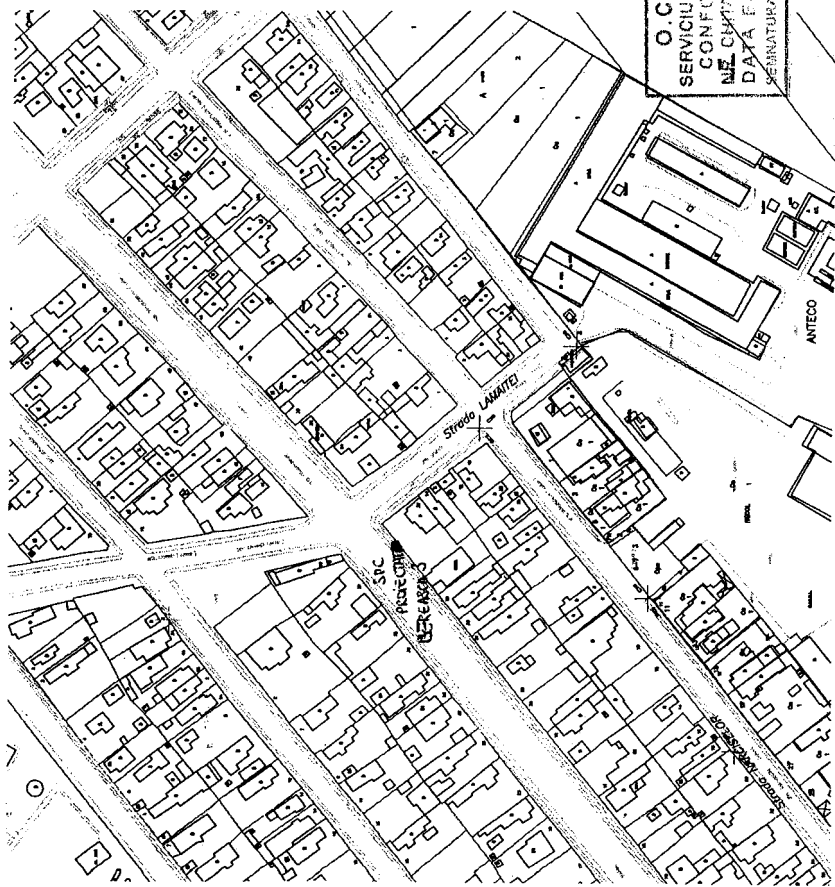

O.C.P.I. PRAHOVA
SERVICIUL ARHIVA SI INFORMATICA
CONFORM CU ORIGINALUL
NR. 010/NTA 24.3.11... DATA 11.02.2011
DATA ELISERARD PLANULUI
SEMANTICA 1985

Prezentul plan se va corela cu planurile OA-3224 si OA-3226.

Enus Florin	Stefanica C-tin.	Rosu Bogdan si Gheorghe Bogdan
PROIECTAT	VERIFICAT	APROBAT
0	07.2008	EMIS PENTRU APROBARE
REV	DATA	DESCRIEREA REVIZIEI
FORMAT A3	DATA PRIMEI EDITII	SCARA
CLIENT S.C. DISTRIGAZ SUD S.A BUCURESTI DISTRIGAZ SUD REȚELE DIRECȚIA REGIONALA CENTRU PUNCT DE LUCRU PLOESTI	07.2008	FISIER OA322500
PROJECTANT  PETROSTAR S.A.		PETROSTAR S.A. CALEA BUCURESTI NR.: 37 PLOESTI, 100680 ROMANIA COD UNIC: 1360296
PROJECT NR: 905/2422 ET.1-8 PROIECTARE SI EXECUTIE INSTALATII DE PROTECTIE CATODICA CU INIECTIE DE CURENT PENTRU RETEAUA DE DISTRIBUTIE A GAZELOR NATURALE DIN O.L. DIN LOCALITATELE JULIJA, GALATI, TECUCI SI PLOESTI - CARTIER BEREASCA		
STATIE DE PROTECTIE CATODICA PLOESTI - BEREASCA 3 AMPLASARE IN ZONA		
DESEN NR. OA - 3225	FILA 1 DIN 1	REVIZIA 0




NOTA:

Prezentul plan se va corela cu planurile OA-3224 si OA-3225.

LEGENDA



SPC PLOIESTI – BEREASCA 3

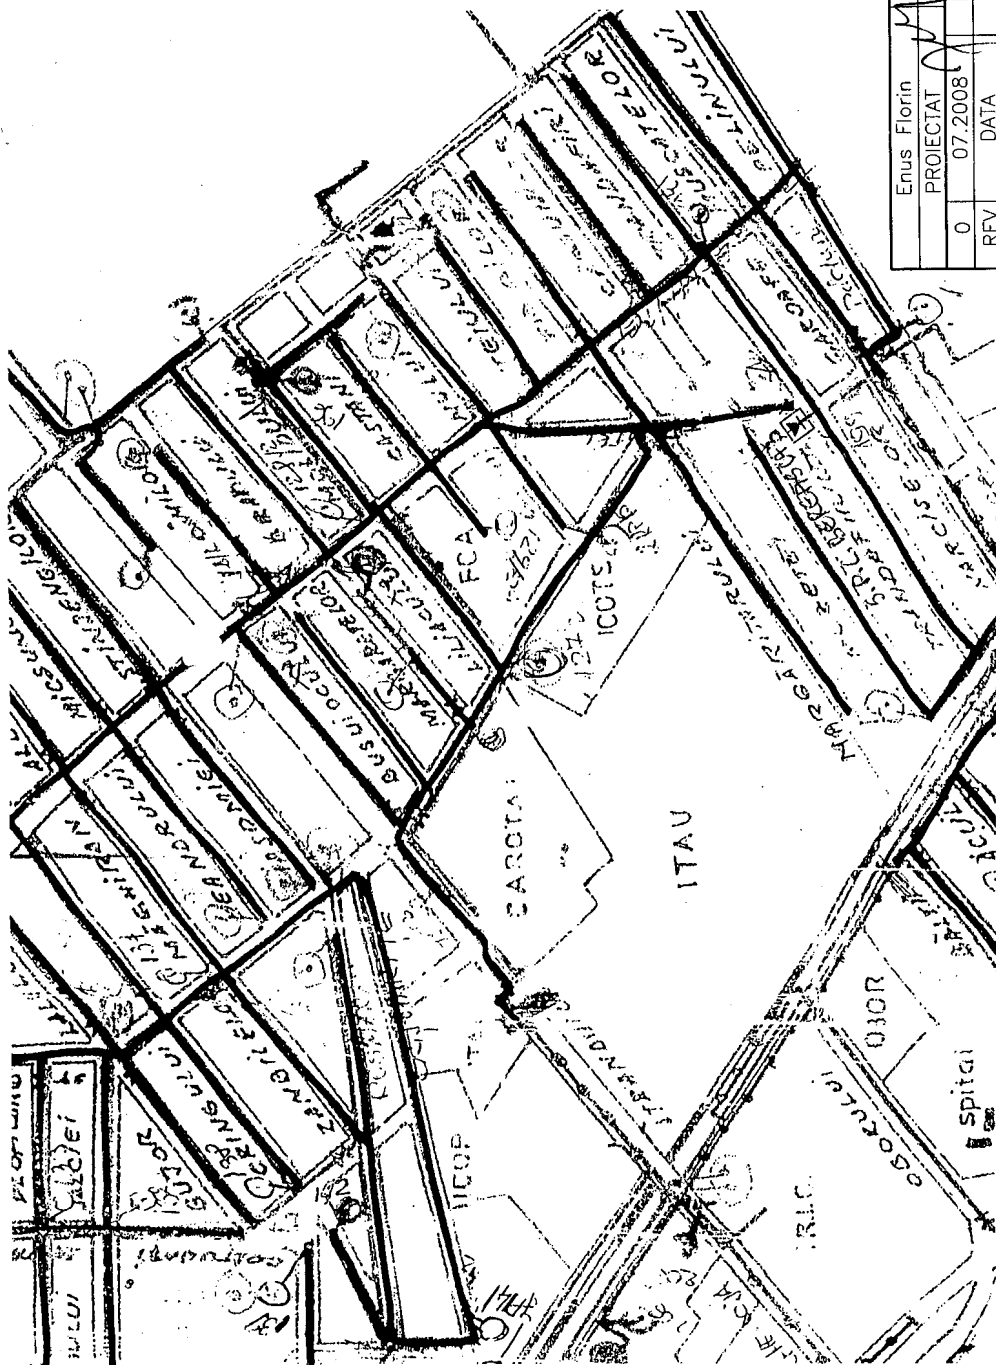

Enus Florin	Stefanica C-tin.	Rosu Bogdan	PROIECTIE CATEGORIC
PROIECTAT	VERIFICAT	APROBAT	SCURT SI DETALIAT
0	07.2008	EMIS PENTRU APROBARE	PROIECT DE LUCRU
REV	DATA	DESCRIEREA REVIZIEI	
FORMAT A3	DATA PRIMEI EDITII	07.2008	SCARA -
			FISIER OA322600

CLIENT
S.C. DISTRIGAZ SUD S.A BUCURESTI
DISTRIGAZ SUD RETELE
DIRECTIA REGIONALA CENTRU
PUNCT DE LUCRU PLOESTI



PETROSTAR S.A.
CALEA BUCURESTI NR.:
PLOIESTI, 100680 ROMANIA
COD UNIC: 1360296

PROJECT NR: 905/2422 ET.1.8

PROIECT NR. 905/2422 ET.1.8
PROIECTARE SI EXECUTIE INSTALATII DE PROTECTIE CATODICA CU INIECTIE DE CURENT
PENTRU RETEAUA DE DISTRIBUTIE A GAZELOR NATURELE DIN O.L. DIN LOCALITATILE
JILULUI A. GALATI, IECUCI SI PLOIESTI- CARTIER BEREASCA

STATE DE PROTECTIE CATODICA PLOIESTI – BEREASCA 3


AMPLASARE PE RETEAUA DE GAZE

DESEN NR. OA - 3226


FILA 1 DIN 1

REVISIONE 0


VEDERE DIN FATA

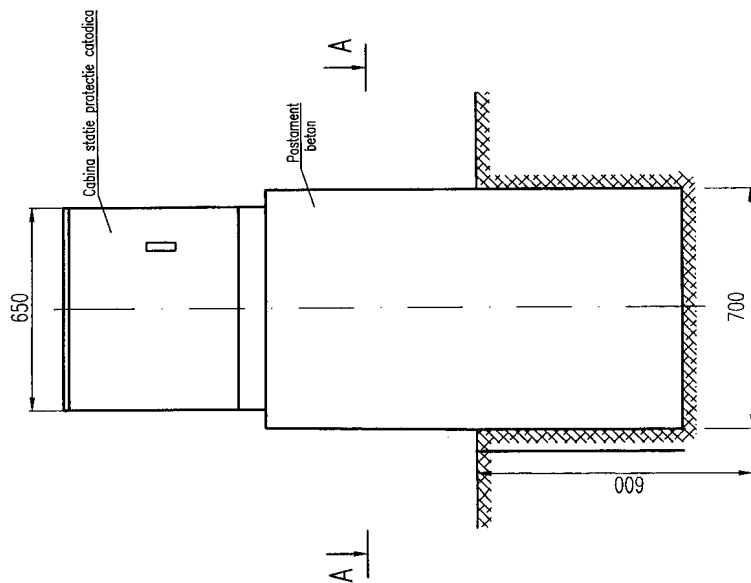


VEDERE DIN LATERAL

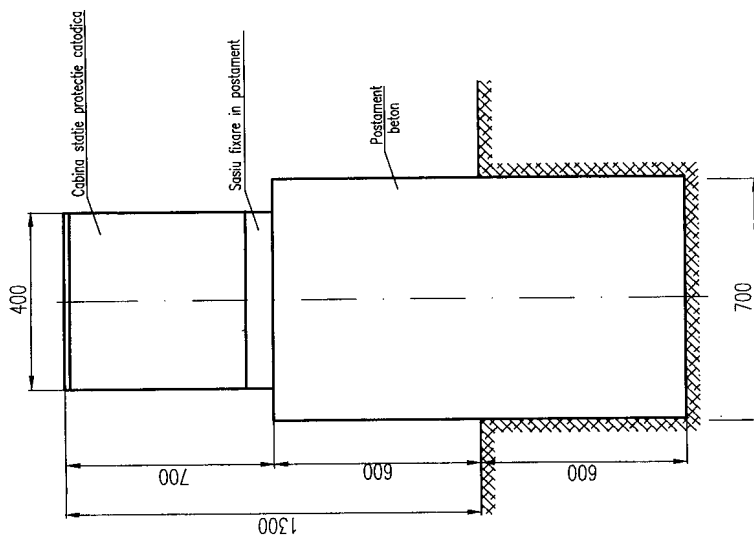

SECTIONEA A - A

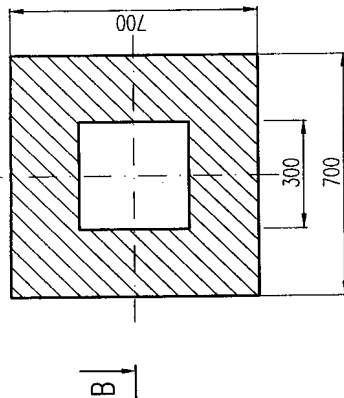


SECTIONEA B-B

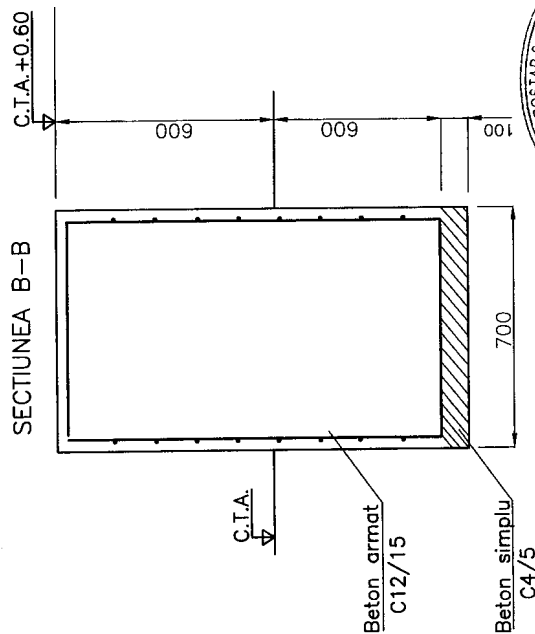


NOTA:

- La executia postamentului cabinei redresoare a S.P.C. se vor utiliza urmatoarele tipuri de betoane si materiale:
 - * Beton egalizare C4/5-T3-II/A-S 32,5/0-31(Bc5) conf. NE 012-99.
 - * Beton armat C12/15-T3-II/A-S 32,5/0-31(Bc15) conf. NE 012-99.
 - * Ciment II/A-S 32,5/0-31 conf. SR EN 197/1-2002.
 - * Otel beton OB37 Ø10 mm si Ø6 mm conf. STAS 438/1-89.
 - * Agregate naturale grele conf. SR EN 12620:2003.
- Pe tot parcursul lucrarilor se vor lua masuri de indepartare a apelor provenite din precipitatii de pe amplasament.
- Inainte de turnarea betonului fundul gropii se va compacta pana la obtinerea unei densitati a pamantului in stare uscata de $1,65t/m^3$.

Enus Florin	Stefanica C-tin.	Rosu Bogdan	PROIECTIE COSTO BODAN P-GEOTEHNIC MONTAJ PROIECT 100680 ROMANIA COD UNIC: 1360296
PROIECTAT	VERIFICAT	APROBAT	
0	07.2008	EMIS PENTRU APROBARE	
REV	DATA	DESCRIEREA REVIZIEI	
FORMAT A3	DATA PRIMEI EDITII 07.2008	SCARA	FISIER OA195900
CLIENT	PROIECTANT		
S.C. DISTRIGAZ SUD S.A BUCURESTI DISTRIGAZ SUD REȚELE DIRECTIA REGIONALA CENTRU PUNCT DE LUCRU PLOIESTI	 PETROSTAR S.A. PETROSTAR S.A. CALEA BUCURESTI NR.: 37 PLOIESTI, 100680 ROMANIA COD UNIC: 1360296		
PROJECT NR: 905/2422 ET.1 PROIECTARE SI EXECUTIE INSTALATII DE PROTECTIE CATODICA CU INIECTIE DE CURENT PENTRU REȚEAUA DE DISTRIBUTIE A GAZELOR NATURALE DIN O.L. DIN LOCALITATILE JUJILA, GALATI, TECUCI SI PLOIESTI- CARTIER BEREASCA			
DESEN NR. OA - 1959		MONTAJ CABINA STATIE DE PROTECTIE CATODICA	
		FILA 1 DIN 1	REVIZIA 1

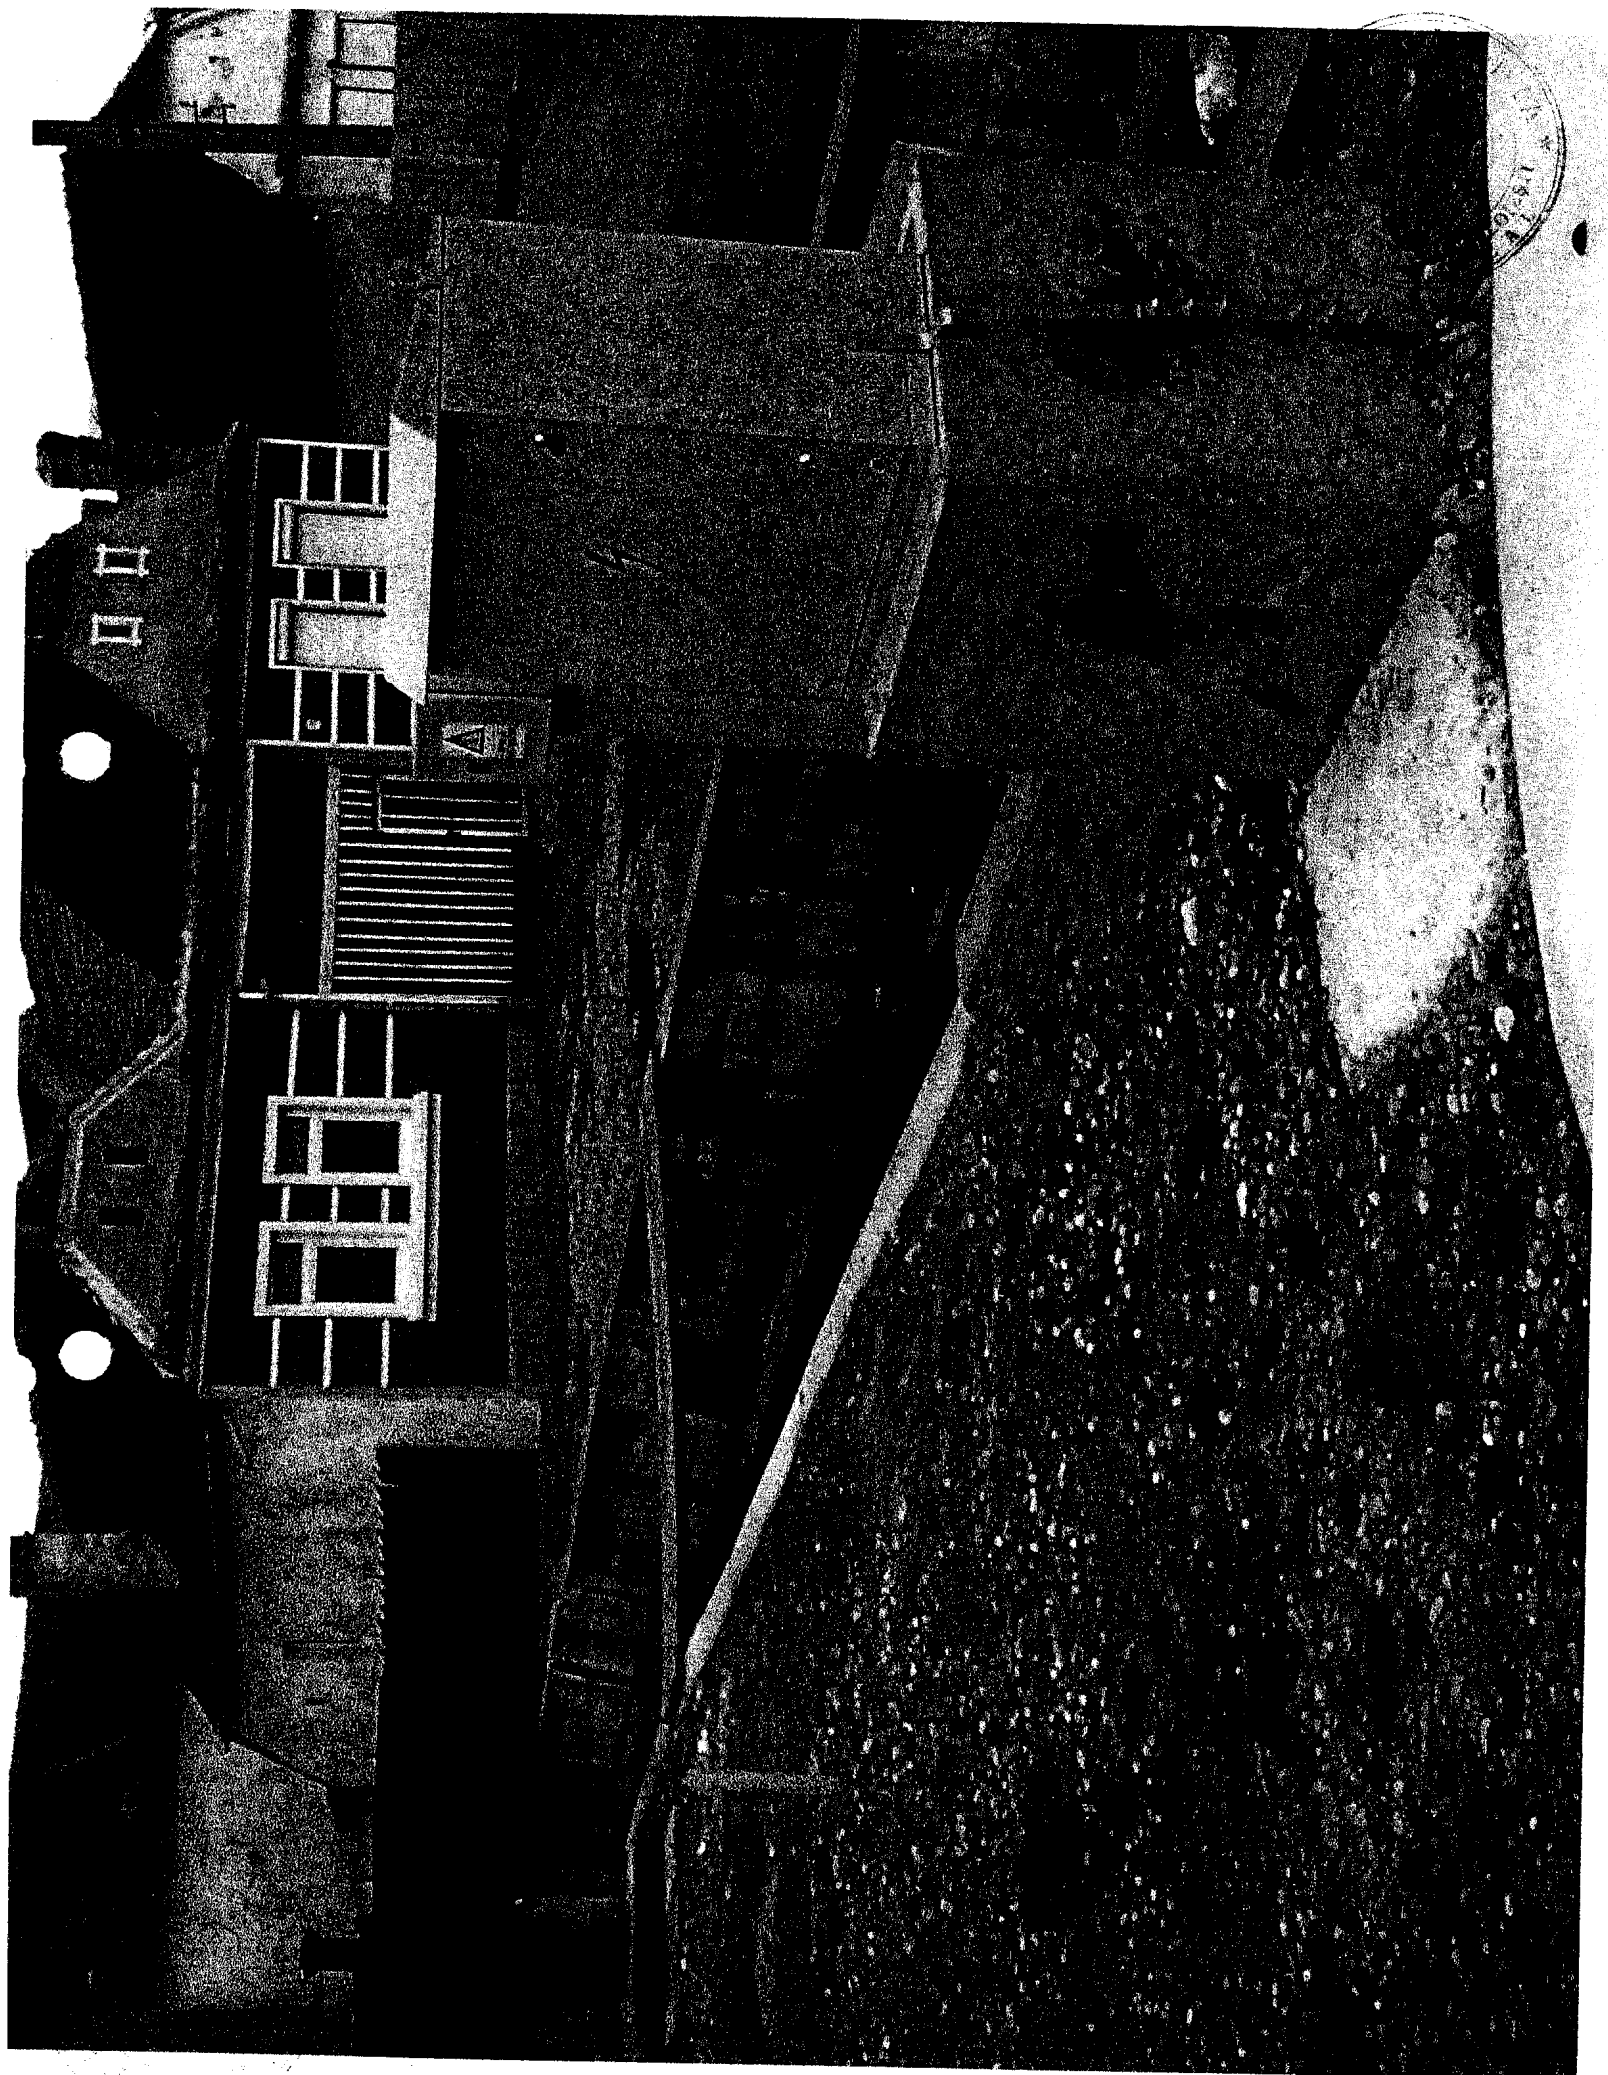

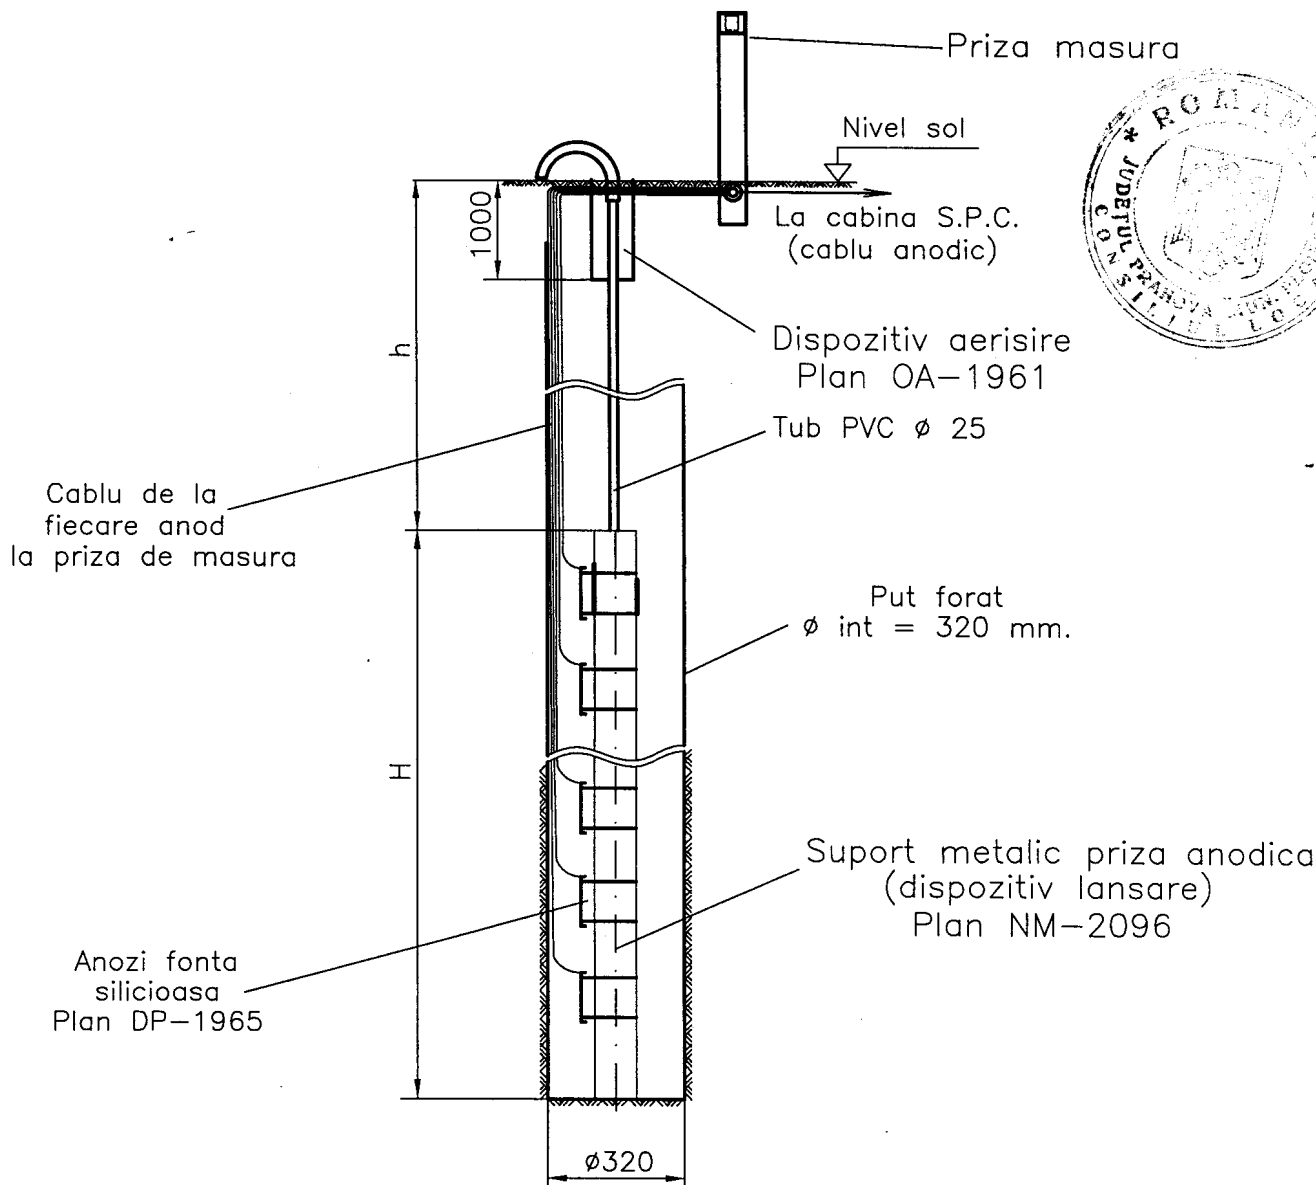

NOTA

Numarul de anodi de fonta silicioasa va fi cel prevazut in memoriu.

h = distanta pe verticala de la suprafata solului la primul anod al prizei anodice (conform memoriu PT)

H = lungimea prizei anodice (conform memoriu)


$h + H + 500 \text{ mm}$ = adancimea totala de foraj (conform memoriu)

Enus Florin		Stefanica C.		Rosu Bogdan	
PROIECTAT		VERIFICAT		APROBAT	
0	07.2008	DESCRIERE			
REV	DATA	DESCRIEREA REVIZIEI			
FORMAT A4		DATA PRIMEI EDITII 07.2008		SCARA	
CLIENT		PROIECTANT		FISIER OA196000	
S.C. DISTRIGAZ SUD S.A BUCURESTI		PETROSTAR S.A.		CALEA BUCURESTI NR.: 37	
DISTRIGAZ SUD REELE		P		PLOIESTI, 100680 ROMANIA	
DIRECTIA REGIONALA CENTRU		PETROSTAR S.A.		COD UNIC: 1360296	
PUNCT DE LUCRU PLOIESTI					
PROIECT NR: 905/2422 ET.1					
PROIECTARE SI EXECUTIE INSTALATII DE PROTECTIE CATODICA CU INJECTIE DE CURENT					
PENTRU REEAUA DE DISTRIBUTIE A GAZELOR NATURALE DIN O.L. DIN LOCALITATILE					
JIJILA, GALATI, TECUCI SI PLOIESTI- CARTIER BEREASCA					
PRIZA ANODICA VERTICALA DE ADANCIME					
DESEN NR.: OA-1960		FILA 1 DIN 1		REVIZIA 0	

Reg. com. 44/175/18.02.2008
P.N. 123/2008
Capital social: 64.500.000 lei

**DISTRIGAZ SUD
RETELE**

Grupul Gaz de Prahova

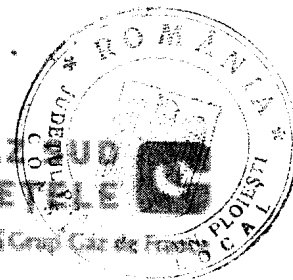

Directia Regionala Centru de Distributie
Punct de lucru Ploiesti
Sector / Serviciu
Com. Blejoi, sat Blejoi, nr. 956
Jud. Prahova
Cod postal 107070
Contact-retelecentru@distrigazsud.ro

Destinatar : Primaria Ploiesti
judet/localitate: Prahova/ Ploiesti

Nr. 17076 / Data _____
Interlocutor: _____
Tel. serviciu: _____

PRIMĂRIA MUNICIPIULUI
PLOIESTI
IN-REGISTRATE 016820

- 3 SEP 2008

Ref: Adresa nr. 794/08.08.2008 de la Inspectoratul de Concurenta Prahova

Avand in vedere adresa dumneavoastra, referitor la solicitarea de informatii si documente din partea Inspectoratului de Concurenta Prahova, suntem in masura sa va furnizam urmatoarele date si informatii:

1. S.C. Distrigaz Sud Retele S.R.L. este o societate comerciala cu raspundere limitata, inregistrata la Registrul Comertului sub nr. J40/2728/18.02.2008, avand CUI 233.8833, capital social de 64.500.000 lei si detinuta 100% de S.C. Distrigaz Sud S.A. - Asociat Unic;
2. Are ca obiect principal de activitate cod CAEN 3522 - distributia combustibililor gazosi prin conducte;
3. Date de contact:

Sediul central al Distrigaz Sud Retele S.R.L.
B-dul Marasesti nr. 4-6, corp B
Sector 4 Bucuresti
Tel: 021 301 2000
E-mail: contact-retele@distrigazsud.ro

Sediul Punctului de lucru Ploiesti
com. Blejoi nr. 956 (DN1)
jud. Prahova

Persoana de contact : Cezar Kiss - Director Directie Regionala
Nr. tel. 0244.409.435

**DIRECTOR REGIONALA
DISTRIBUTIE CENTRU**
Cezar KISS

Sediul central: B-dul Marasesti nr. 4-6, corp B,
sector 4, Bucuresti, cod postal: 060254



ROMÂNIA
MINISTERUL JUSTITIEI



OFICIUL NAȚIONAL AL REGISTRULUI COMERȚULUI
OFICIUL REGISTRULUI COMERȚULUI
DE PE LÂNGĂ TRIBUNALUL
BUCUREȘTI

CERTIFICAT DE ÎNREGISTRARE

Firma: DISTRIGAZ SUD-RETELE S.R.L.

Sediu social: BUCUREȘTI, SECTOR 4, B-DUL MĂRĂȘTEI, NR. 4-6, CORP B, 040264

Activitate principală: Distribuția cabloanelor, firelor, prin conducte - 3522

Cod unic al înregistrării: 25408833 data dată de: 19.02.2008


Nr. de ordine la registrul comerțului: J40/2773/18.02.2008

Data eliberării: 20 FEB 2008

Seria B Nr. 1131186

DIRECTOR,

Elena DIACONU

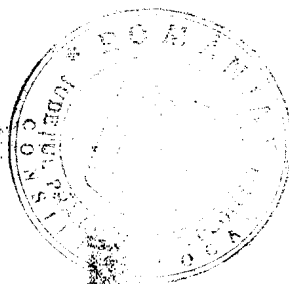



**AUTORITATEA NAȚIONALĂ DE REGLEMENTARE
ÎN DOMENIUL ENERGIEI**

LICENȚĂ

**de distribuție a gazelor naturale
nr. 907 din 24.04.2008**


Ca urmare a cererii adresate de Societatea Comercială DISTRIGAZ SUD REȚELE S.R.L. cu sediul în București Sectorul 4, Bulevardul Mărășești nr.4-6, corp B, reprezentată prin directorul general, înregistrată la ANRE sub nr. 8988 din data de 21.03.2008, în urma analizării și verificării documentelor transmise, în baza prevederilor Regulamentului pentru acordarea autorizațiilor și licențelor în sectorul gazelor naturale, aprobat prin Hotărârea Guvernului nr. 784/2000, republicată, cu modificările ulterioare, se acordă următoarea

LICENȚĂ

pentru distribuția gazelor naturale Societății Comerciale DISTRIGAZ SUD REȚELE S.R.L.

Licența este valabilă 15 ani, în conformitate cu prevederile Regulamentului pentru acordarea autorizațiilor și licențelor în sectorul gazelor naturale, aprobat prin Hotărârea Guvernului nr. 784/2000, republicată, cu modificările ulterioare, precum și potrivit condițiilor de valabilitate a acesteia, anexate la prezenta.


**PREȘEDINTE
GERGELY OLOSZ**

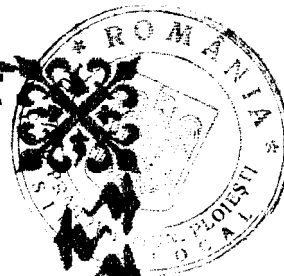

S.V.P.
13.02.2008
M

Reg. com.: J40/2728/18.02.2008
CUI: 23308833
Capital social - 64.500.000 lei

**DISTRIGAZ SUD
RETELE**

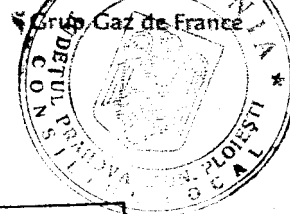

**Directia Regionala Centru
Punct de lucru Ploiesti**
Comuna Blejoi nr. 956
Serviciul Protectie Catodica
Telefon: 0244409548
Fax : 0244530745

Nr. 136 / 11.08.2008

Petru

PRIMARIA MUNICIPIULUI
PLOIESTI
ÎNREGISTRARE 015486

12. AUG. 2008


Catre: Primaria Municipiului Ploiesti

Ref: Documente necesare avizarii solicitarii de ocupare spatiu domeniu public Cartierul Bereascsa

Ca urmare a adresei nr. 12866 din 29.07.2008 primita de la Directia Evidenta si Valorificare Patrimoniu – Serviciul Valorificare Patrimoniu va inaintam documentele cerute prin aceasta respectiv : schita cu dimensiunile cabinelor, date despre modelul constructiv, planul de situatie, planul de incadrare in zona cu scopul solutionarii solicitarii noastre si anume, ocuparea in conditiile legii a 1 mp din domeniul public Zona Cartier Bereascsa pentru fiecare din cele 3 Statii de Protectie Catodica ce dorim a le amplasa si care au ca principal scop protejarea catodica a conductei de gaze naturale din otel.


Va multumim anticipat !

DIRECTOR,
Cezar Kiss

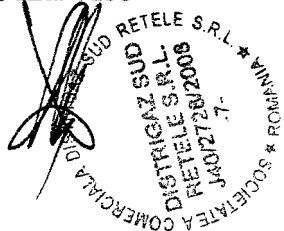

COORDONATOR P.C.,
Adrian Iiescu


h2

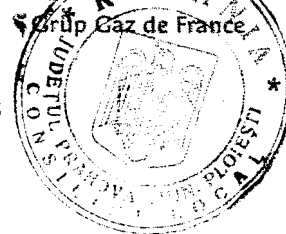

Directia Regionala Centru
Punct de lucru Ploiesti
Comuna Blejoi nr. 956
Serviciul Protectie Catodica
Telefon: 0244409548
Fax : 0244530745

Nr. 117 / 07.07.2008

Patru

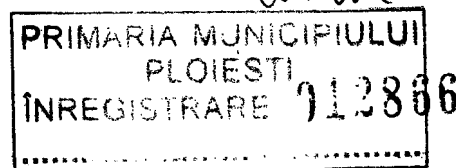

Catre : Consiliul Local al Municipiului Ploiesti
Ref : Acord ocupare spatiu domeniu public

- 7. IUL. 2008

Pentru exploatarea in conditii de siguranta a sistemului de distributie a gazelor naturale societatea noastra a demarat un program de protejare impotriva coroziunii a conductelor de gaze naturale din otel folosind sisteme de protectie catodica cu injectie de curent, care in principal se compun din :

- statia de protectie propriu - zisa (SPC);
- priza anodica de sacrificiu (PA);
- cablurile de conexiune conducta SPC, priza anodica SPC


Drept urmare va rugam sa ne inchiriati (concesionati) pe o perioada de 5 -10 ani 3 mp din domeniul public aferent cabinelor statiilor de protectie catodica.

Mentionam ca amplasarea acestora se doreste a se realiza in cartierul Bereasca, asigurand trecerea sub protectie catodica a retelei de distributie gaze naturale din otel, prin folosirea a trei statii de protectie catodica (puncte de injectie) care vor fi amplasate astfel:

- **SPC 1** – str. Artarului intersectie cu str. Mesteacanului, in vecinatatea stalpului de iluminat stradal de pe str. Mesteacanului;
- **SPC 2** – str. Luminisului intersectie cu str. Salcamilor, in vecinatatea stalpului de iluminat stradal de pe str. Luminisului;
- **SPC 3** – str. Lamaitei intersectie cu str. Trandafirilor, in vecinatatea stalpului de iluminat stradal de pe str. Trandafirilor.

Activarea acestui sistem va conduce la reducerea numarului de defecte si implicit va scadea numarul de interventii pentru remedierea acestora.

DIRECTOR
Cezar Kiss

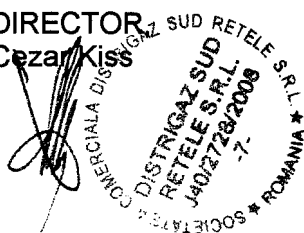

COORDONATOR P.C.,
Adrian Iliescu

Adrian Iliescu

CONSILIUL LOCAL AL MUNICIPIULUI PLOIEȘTI
COMISIA DE SPECIALITATE NR. 2

**COMISIA PENTRU VALORIFICAREA PATRIMONIULUI, SERVICII CĂTRE
POPULAȚIE, COMERȚ, TURISM, AGRICULTURĂ ȘI PROMOVARE OPERAȚIUNI
COMERCIALE**

R A P O R T

Comisia a luat în discuții proiectul de hotărâre privind DAREA ÎN FOLOSINȚĂ

GRATUITĂ CĂTRE S.C. DISTRIGAZ SUD REȚELE SRL. A UNOR SUPRAFEȚE DE
TEREN DIN DOMENIUL PUBLIC AL MUNICIPIULUI PLOIEȘTI SITUATE ÎN
CARTIERUL BEREASCA, ÎN SCOPUL AMPLASĂRII UNOR SISTEME DE
PROTECȚIE CATODICĂ CU INIECȚIE DE CURENT.

și a constatat:

AVIZ FAVORABIL.

PREȘEDINTE,
Mateescu Radu



SECRETAR,
Stanciu Marilena



Data: 24.09.2008