


PRIMARIA MUNICIPIULUI PLOIESTI
DIRECTIA EVIDENTA SI VALORIFICARE PATRIMONIU
SERVICIUL EVIDENTA SI DOCUMENTATII BUNURI
IN DOMENIUL PUBLIC AL MUNICIPIULUI PLOIESTI

APROBAT,
VICEPRIMAR,
Nicoleta Catalina Bozianu

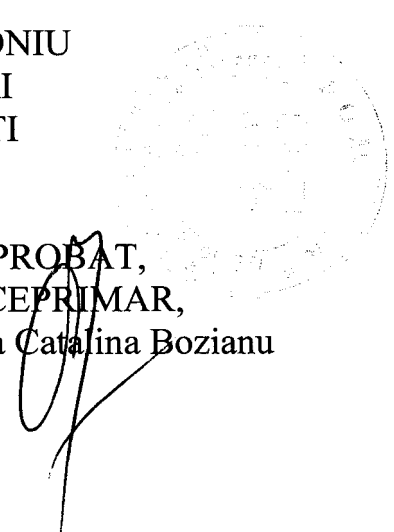

RAPORT DE SPECIALITATE

la proiectul de hotarare privind includerea in "Inventarul bunurilor care alcatuiesc domeniul privat al municipiului Ploiesti" a terenului situat in Ploiesti, str. G-ral Eremia Grigorescu nr.23A atribuit in folosinta gratuita Parohiei "Sfintii Trei Ierarhi"

Potrivit Legii nr.213/1998 privind proprietatea publica si regimul juridic al acesteia, constituie domeniu public al unitatii administrativ-teritoriale bunurile de uz sau de interes public local, declarate ca atare prin hotarare a consiliului local, daca nu sunt declarate prin lege bunuri de uz sau de interes public national ori judetean. Toate celelalte bunuri fac parte din domeniul privat al localitatii.

Potrivit prevederilor Legii nr.239/2007, privind reglementarea regimului juridic al unor bunuri aflate in folosinta unitatilor de cult, imobilele aflate in proprietatea statului ori a unitatilor administrativ-teritoriale, care au fost atribuite in folosinta gratuita cultelor religioase dupa data de 1 ianuarie 1990, pot fi transmise fara plata in proprietatea unitatilor de cult detinatoare.

Prin adresa nr.18008/2008 Parohia "Sfintii Trei Ierarhi" a solicitat titlul de proprietate asupra terenului atribuit parohiei in vederea construirii unei catedrale si a unui Centru Social Parohial.

Parohia "Sfintii Trei Ierarhi" detine terenul in suprafata de 4.550 mp situat in Ploiesti, „Complexul de locuinte Vest I”, in baza Deciziei nr.593/1990 a Primariei Municipiului Ploiesti, prin care se atribuie in folosinta acest imobil pe durata existentei constructiei bisericii ortodoxe Sfintii Trei Ierarhi si terenul in suprafata de 1.470 mp situat in Ploiesti, „Str. G-ral Eremia Grigorescu FN” in baza Hotararii nr.40/2000 Consiliului Local al municipiului Ploiesti, prin care se aproba atribuirea in folosinta gratuita pe durata existentei constructiei pentru extinderea incintei in vederea construirii Centrului social parohial. Prin adresa nr.307230/2008 a Serviciului Cadastru Imobiliar Edilitar din cadrul Directiei Generale de Dezvoltare Urbana a Primariei municipiului Ploiesti, imobilului aflat in folosinta Parohiei „Sfintii Trei Ierarhi”, i s-a stabilit numarul postal: Str. G-ral Eremia Grigorescu nr.23A.

In urma masuratorilor efectuate in vederea elaborarii planului de amplasament si delimitare, de catre doamna ing. Popescu I. Mariana – geodez cu

drept de semnatura a reiesit ca suprafata de teren corecta este de 6.013 mp si nu 6.020 mp cum reiese din actele de transmitere in folosinta gratuita a acestuia catre Parohia Sfintii Trei Ierarhi. Prin urmare se impune modificarea Deciziei nr.593/1990 a Primariei Municipiului Ploiesti si Hotararii nr.40/2000 Consiliului Local al municipiului Ploiesti in sensul precizarii suprafetei de teren rezultata in urma efectuarii masuratorilor de specialitate si a adresei postale actuale precum si includerea acestui imobil teren in "Inventarul bunurilor care alcătuiesc domeniul privat al municipiului Ploiești".

Facem precizarea ca pentru terenul situat in Ploiesti, str. G-ral Eremia Grigorescu nr.23A, nu s-au inregistrat revendicari formulate in baza legilor proprietatii si nici litigii pe rolul instantelor de judecata.

Avand in vedere cele mentionate mai sus, propunem spre analiza si aprobare Consiliului Local al municipiului Ploiesti, proiectul de hotarare alaturat.

Director Executiv Adjunct,
Amedeo Florin Tabirea



Directia Economica,

Director,
Nicoleta Craciunoiu




Sef Serviciu,
Gabriela Mindrutiu



AVIZAT,

Directia Administratie Publica,
Juridic-Contencios

Director,
Luminita Gaborfi

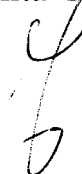

EXPUNERE DE MOTIVE

la proiectul de hotarare privind includerea in "Inventarul bunurilor care alcatuiesc domeniul privat al municipiului Ploiesti" a terenului situat in Ploiesti, str. G-ral Eremia Grigorescu nr.23A atribuit in folosinta gratuita Parohiei "Sfintii Trei Ierarhi"

Potrivit Legii nr.213/1998 privind proprietatea publica si regimul juridic al acesteia, constituie domeniu public al unitatii administrativ-teritoriale bunurile de uz sau de interes public local, declarate ca atare prin hotarare a consiliului local, daca nu sunt declarate prin lege bunuri de uz sau de interes public national ori judetean. Toate celelalte bunuri fac parte din domeniul privat al localitatii.

Potrivit prevederilor Legii nr.239/2007, privind reglementarea regimului juridic al unor bunuri aflate in folosinta unitatilor de cult, pot fi transmise fara plata in proprietatea unitatilor de cult detinatoare imobilele aflate in proprietatea statului ori a unitatilor administrativ-teritoriale, care au fost atribuite in folosinta gratuita cultelor religioase dupa data de 1 ianuarie 1990.

Prin cererea nr.18008/2008 Parohia "Sfintii Trei Ierarhi" a solicitat titlul de proprietate asupra terenului atribuit parohiei in vederea construirii unei catedrale si a unui Centru Social Parohial.

Din masuratorile efectuate pentru realizarea planului de amplasament si delimitare, de catre doamna ing. Popescu I. Mariana – geodez cu drept de semnatura a reiesit ca suprafata de teren corecta este de 6.013 mp si nu 6.020 mp cum reiese din actele de transmitere in folosinta gratuita a acestuia catre Parohia Sfintii Trei Ierarhi.

Fata de cele aratate mai sus, propunem Consiliului Local spre aprobare Proiectul de hotarare privind includerea in "Inventarul bunurilor care alcatuiesc domeniul privat al municipiului Ploiesti" a terenului situat in Ploiesti, str. G-ral Eremia Grigorescu nr.23A atribuit in folosinta gratuita Parohiei "Sfintii Trei Ierarhi"

VICEPRIMAR,
Nicoleta Catalina Bozianu

CONSILIERI:

Palas Paul
Popa Gheorghe
Iancu Ion
Popa Constantin
Mateescu Radu
Stanciu Marilena
Horghidan Costel
Dumitru Cristian

NR. CADASTRAL	Suprafata masurata		Acoperire imobilizati	
	6073 mp	STR. G-5AL ERMIA GRIGORESCU NR. 23A		
CARTE FUNCIARA NR.	UAT	PLOESTI		

Nr. parcela	Categoria de folosinta	Suprafata (mp)	Valoare de impozitare (lei)	Mentii
1	Cc	601.3		imprejmuit cu gard de plasa
Total		601.3		

B. Date referitoare la constructii

Cod constr.	Suprafata construita la sol(mp)	Valoare de impozitare (lei)	Mentii
C1	450		
C2	515		
Total	965		

INVENTAR DE COORDONATE - SISTEM DE PROIECTE STEREO70			EXECUTANT,	
NR. PCT.	Y(m)	X(m)		
16	577890.04	381955.40	INC. POPESCU MARIANA	
1	577959.68	381948.37		
9	577950.25	381866.19		
10	577948.74	381865.03		
11	577946.99	381864.00		
12	577945.08	381863.41		
13	577880.27	381869.96		
SUPRAFAȚA TOTALĂ VASURĂȚĂ=6013mp				
SUPRAFAȚA DIN ACTE=6020mp				

Se confirmo suprafoto din masuratori si
Introducerea imobilului in baza de date

ORDNUL GEODEZILOR DIN
Geodezi cu drept
de semnatura
POPESCU
MARIANA
Gradul I
7304

Semnetura si data
Stampila BCP1



HOTARAREA NR. 40

PRIVIND ATRIBUIREA IN FOLOSINTA GRATUITA A SUPRAFETEI
DE TEREN DE 1.470,00 m.p. PENTRU CONSTRUIREA CENTRULUI
SOCIAL AL PAROHIEI "SF.TREI IERARHI", str.Gen.
Eremia Grigorescu

Consiliul Local al municipiului Ploiești;

Văzând Expunerea de motive a primarului municipiului Ploiești și Raportul Direcției de Urbanism, Amenajarea Teritoriului și Cadastru, prin care se propune la solicitarea Parohiei "Sf.Trei Ierarhi" atribuirea în folosință gratuită a suprafeței de teren de 1.470,00 m.p. pentru extinderea incintei în vederea construirii Centrului social parohial;

Având în vedere Decizia nr.593/1990 a Primăriei municipiului Ploiești, prin care s-a transmis în folosință Parohiei "Sf.Trei Ierarhi" suprafața de 4.550,00 m.p.;

În temeiul art.17 din Legea nr.213/1998 privind proprietatea publică și regimul juridic al acesteia;

În temeiul art.20 lit."n" și "y" și a art.86 din Legea nr.69/1991, republicată în 1996, privind Administrația Publică Locală

H O T A R A S T E :

Art.1. Aprobă atribuirea în folosință gratuită pe durata existenței construcției, către Parohia "Sf.Trei Ierarhi", a suprafeței de teren de 1.470,00 m.p. pentru extinderea incintei în vederea construirii Centrului social parohial, conform planului de situație ce face parte integrantă din prezenta hotărâre.


Art.2. Direcția de Urbanism, Amenajarea Teritoriului și Cadastru va duce la îndeplinire prevederile prezentei hotărâri.

Data în Ploiești, astăzi 25 FEB 2000.

PRESEDINTE DE SEDINTA,

CONTRASEMNEAZA SECRETAR,

MARIA MAGDALENA MAZALU

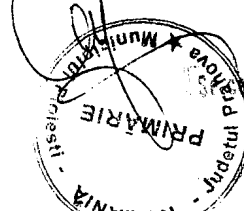

...critica prezenta fiind conform
...la no
...consiliul local

ROMANIA
JUDETUL PRAHOVA
PRIMARIA MUNICIPIULUI PLOIESTI

NR.

EXPUNERE DE MOTIVE

Referita la cererea Parohiei "Sf. Trei Ierarhi" înregistrată la Primăria municipiului Ploiești cu nr. 83/12.08.12.1998 pentru eliberarea terenului în suprafața de 1.470,00 mp. în vederea construirii unui Centru social parohial, din analiza consemnată în Raportul Direcției de Urbanism, Amenajarea Teritoriului și Cadastru, rezultă următoarele:

- terenul face parte din domeniul public al municipiului Ploiești și este situat în cartierul Vest;

- atribuirea terenului în folosință gratuită pe durata existenței construcției se poate face în conformitate cu art. 86 din Legea 69/1996, republicată, legea administrației publice locale;


- având în vedere amplasarea acestui Centru social parohial într-un cartier cu populație majoritar săracă, unde activitatea de ajutor social din partea parohiei este binevenită, și având în vedere fondurile limitate de care dispune parohia (fapt ce nu a permis finalizarea bisericii aflate în construcție de peste 6 ani), se propune atribuirea în folosință gratuită a suprafeței de teren de 1.470,00 mp. pe durata existenței construcției în baza art. 86 din Legea 69/1996 republicată, legea administrației publice locale.

Această va fi condiționată de modificarea proiectului prezentat de parohie în sensul acordării majoritare a suprafeței desființării cu funcțiunea de centru social și diminuarea funcțiunii de casă parohială și, în consecință, conform propunerii Direcției de Urbanism, Amenajarea Teritoriului și Cadastru.

În cazul în care cerșitoarea casă de închinare în cartierul Ploiești nu va fi respectată, autorizarea de construire pentru Centru social parohial nu va fi acordată.

PRIMAR,

Norica Victor Todor

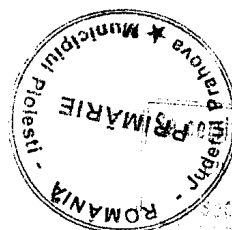

...ca prezentă fiind conform
originalului și la noi
...sestabilirea conținutului

ROMANIA
JUDETUL PRAHOVA
PRIMARIA MUNICIPIULUI PLOIESTI

DIRECTIA DE URBANISM, AMENAJAREA
TERITORIULUI SI CADASTRU

NR.

SE APROBA
PRIMAR

Horia Victor Toma

RAPORT

Ca urmare a cererii înregistrată la Primaria municipiului Ploiesti cu nr.86442/08.12.1999, prin care Parohia "Sf.Trei Ierarhi" din str.G-ral Eremia Grigorescu, solicita concesionarea terenului în suprafața de 1.470,00 m.p. pentru extinderea incintei în vederea construirii unui centru social parohial, Directia de Urbanism, Amenajarea Teritoriului si Cadastru a analizat situatia existenta din care reies urmatoarele:

1. Terenul face parte din domeniul public al municipiului Ploiesti si este situat în cartierul Vest.

2. Conform reglementarilor Planului Urbanistic General:

- functiunea dominanta a zonei este de spatii verzi, compuse

din:

a) parcuri, amenajari pentru activitati sportive, plantatii de protectie;

b) zone de agrement, reamenajari urbane;


- utilizari permise ale terenurilor:

a) amenajari parcuri si scuaruri;

b) amenajari pentru sport, recreere, odihna, promenada inclusiv dotari aferente;

- utilizari interzise: orice alta functie alata în zonele verzi existente, cat si în cele pre vazute prin reglementari;

- eliberarea autorizatiilor de construire se va face doar pe baza unor studii de specialitate;

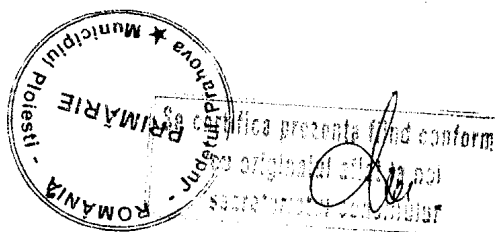

- pentru clădirile și amenajările cu caracter public împrejuririle vor fi decorative, cu o înălțime maximă de 1,20 m, preferabil transparente și dublate de gard viu.

3. Conform Deciziei nr.59/1990 a Primăriei municipiului Ploiești pentru construcția bisericii "Sf. Trei Ierarhi" a fost atribuită spre folosință pe durata existenței construcției suprafața de 4.550.00 m.p.

4. Biserica se afla în construcție de cca.8 ani, finalizarea fiind îngreunată de soluția tehnică adoptată datorită condițiilor de fundare (demisii mai de cca.5 m. sub toată biserica propriu-zisă, și din lipsa fondurilor).

5. Amplasarea bisericii în parcul cartierului Vest, conduce la o rezolvare urbanistică peisagieră a compoziției întregului ansamblu (biserica, centru social, clădită prin continuitatea spațiilor verzi, creată cu ajutorul grădinelor din gazon și taluzului împădurit spre blocul 73).

Din acest motiv nu se poate accepta crearea unei incinte separate de parc printr-un gard.

În cazul în care, din motive administrative se dorește o incintă, singura împrejurire care poate asigura o participare integrată a ansamblului la contextul existent (construcțiile de jocuri și parc) este aceea creată de un gard viu, de înălțime mică, astfel încât să existe continuitatea și fluente spațiului verde și în așa-zisa incintă.

6. Din punctul de vedere al programului de arhitectură, analizând proiectul propus, se constată următoarele disfuncționalități:

I. - spațiile propuse pentru protocol și locuințele preoților au o pondere foarte mare, nejustificată, în contextul suprafețelor insuficiente alocate programului social.

II. - Programul "Centru social parohial" impune o tratare serioasă a problemelor sociale sub toate aspectele:

a) adăpost pentru cei fără locuință;


b) cantină pentru cei fără posibilități;

c) educație-invalament copii proveniți din familii de rău noroc asigurând imediată intervenție medicală, psihică și socială;

d) medicină, consultații și tratamente gratuite pentru cei ce nu pot beneficia de servicii medicale de familie;

III. - Nu se justifică existența unui apartament de protocol, atare întrucât în proiect nu sunt incluse obiectivele enunțate anterior, și nici spațiile de protocol nu se regăsesc în sediul protocolului care se va construi pe teren concesional în centrul orașului de către Consiliul Local al municipiului Ploiești.

În concluzie, Direcția de Urbanism și Planificarea Teritoriului și Căminarilor propune atribuirea în folosință publică a suprafeței de teren de 1.475.00 m.p. care face parte din "Sf. Trei Ierarhi".

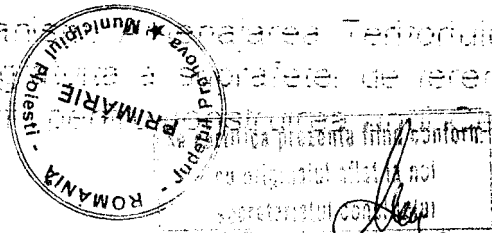


social parohial, cu conditia acordarii ponderii majoritare programului social prin modificarea proiectului prezentat de parohie in sensul ocuparii majoritare a suprafetelor desfasurate cu destinatia sociala si diminuarea functiunii de protocol si de locuinta parohiala.

Mentionam totodata ca la eliberarea autorizatiei de construire se va analiza volumetria rezultata ca ansamblu astfel incat aceasta sa aiba unitate stilistica si volumetrica, iar centrul de interes al ansamblului rezultat sa se concentreze asupra bisericii.

DIRECTOR,

arh. Simona Munteanu

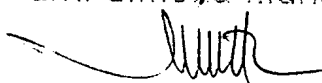

DIJALCOU CA
1 EA
24.01.2000



Atesta prezenta fiind conform
cu originalul din dosar
Santambra

SECRET

636442

NOV 10 1963

U.S. AIR FORCE

U.S. AIR FORCE

U.S. AIR FORCE

Domine Pater.

1st malheurien

Dr. [Signature]


I Literatur

11/10/12

~~I up~~ 16.12.99
L my Ind private cond' file
have H Ind'dle #. H 2
vehicle or private red 2000 cl.
Tennou idu

Denny

Domnului Director al Serviciului
Municipal de Salubritate

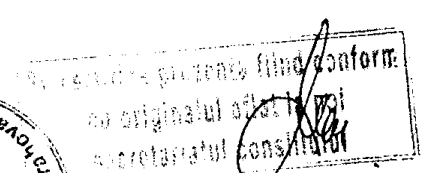

CERTIFICAT DE
ACORDĂ BENEFICIARULUI DREPTUL 208
ÎNCEPERII EXECUȚIEI CONSTRUCȚIEI
ȘI NU ȚINE LOC DE AUTORIZAȚIE DE
CONSTRUIRE.

ROMÂNIA
JUDEȚUL PRAHOVA
MUNICIPIUL PLOIEȘTI

CERTIFICAT DE URBANISM

Nr. 989 din 7 JUN 1999 1999

Ca urmare a cererii adresate de BISERICA " SF. TREI IERARHI "
reprezentată prin preot MIHAESCU ION
cu domiciliul / sediul în județul PRAHOVA, municipiul/orașul/comuna

sectorul/satul cod/poștal 2000.
str. G-RAL EREMIJA GRIGORESCUnr. bloc sc.
et.ap., înregistrată la nr. 18178 din 26.05. 1999

În baza prevederilor Legii nr. 50/1991, republicată, privind autorizarea efectuării
construcțiilor și unele măsuri pentru realizarea locuințelor și ale Legii nr. 125/1996 pentru
modificarea și completarea Legii nr. 50/1991, se

CERTIFICĂ

Pentru terenul și construcțiile situate în județul PRAHOVA, municipiul PLOIEȘTI;

cod poștal 2000, str. G-RAL EREMIJA GRIGORESCU
nr., bloc scara etaj ap. Nr. fișă cadastrală
Nr. topografic al parcelei Nr. carte funciară
sau identificat prin PLAN DE SITUAȚIE

1. REGIMUL JURIDIC

Terenul este situat în intravilanul municipiului Ploiești, este
proprietate de stat din domeniul public.

S = 1470 mp.

2. REGIMUL ECONOMIC

Folosința actuală a terenului : curți-construcții
Destinația stabilită în document. de urbanism și amenajarea teritoriului
Destinația : zonă parcuri. Conform PUG în curs de aprobare, terenul este



3. REGIMUL TEHNIC

Terenul, în suprafață de 1470 mp. are acces din str. Baraoltului.
Construcția propusă se va executa în limitele proprietății cu
respectarea Codului civil.

Prezentul certificat de urbanism poate fi utilizat, conform cererii, pentru
CONSTRUIRE..CENTRU..SOCIAL..PAROHIAL...și..BRANSAMENTE..UTILITATI.....

nu ține loc de autorizație de construire și are valabilitate24.....luni de la data emiterii.

PRIMAR,
L.S. Horia-Victor Toma

SECRETAR,
Maria-Magdalena Mazălu

ARHITECT SEF,
Simona Munteanu
TEHNICIAN URBANISM ȘI
AMENAJAREA TERITORIULUI.

NOTA:

Documentația tehnică, pe baza căreia se va solicita eliberarea autorizației de construire, va fi însoțită de următoarele
avize și studii:

- Copie certificat urbanism
- Rezolvarea juridică a terenului

AVIZE : RGA, SC DALKIA SRL, CONEL SA, ROMGAZ, ROMTELECOM, Direcția
Județeană de Sănătate Publică, ALA, AGENTIA MEDIULUI, GRUPUL D
POMPIERI.

Documentația tehnică se va întocmi de arhitect și inginer, conform
competențelor stabilite de Legea nr.50/1991, republicată în 1996 ; va
avea cadrul conținut stabilit prin Ord. MLPAT 91/1991, în conformitate
cu RGU aprobat de H.G.R. nr.525/1996.

Achitat taxa de58.500.....lei conform chitanței nr.146293751..... din 26..05...1999..
Transmis solicitantului la data de199..... direct/prin poștă.
PRELUNGIT VALABILITATEA CULUNI

PRIMAR,

L.S.

SECRETAR,
PRIMARIE

ARHITECT SEF,
TEHNICIAN URBANISM ȘI
AMENAJAREA TERITORIULUI.

Data prelungirii valabilității mai mare de
Achitat taxa delei conform chitanței nr.146293751..... din 26..05...1999..
Transmis solicitantului la data de199..... direct/prin poștă.

DECIZIA Nr. 593

Primăria municipiului Ploiești:
văzînd adresa nr.41/16 oct.1990 a Parohiei "Sf.Atanasie"
prin care se solicită transmiterea terenului în suprafață de
4550 m.p.situat în complexul de locuințe Ploiești Vest, la inter-
secția dintre strada General Eremia Grigorescu și str.Barabolt,
necesar pentru construirea bisericii ortodoxe "Sf.Trei Ierarhi",
autorizată de Prefectura județului Prahova cu nr.41/16 aug.1990;
văzînd acordul Primăriei municipiului Ploiești în legă-
tură cu această transmitere comunicat Parohiei "Sf.Atanasie" prin
adresa nr.11649/1990;

avînd în vedere adresa nr.3919/1990 a Comisiei Naționale
pentru Urbanism și Amenajarea Teritoriului cu privire la condițiile
de realizare a construcțiilor de cult;

ținînd cont de prevederile art.4 din Decretul-Lege nr.
126/24.04.1990 privind unele măsuri referitoare la Biserica Română
Unită cu Roma (greco-catolică).

în temeiul art.9 din Legea nr.5/1990 privind administra-
rea județelor, municipiilor, orașelor și comunelor pînă la organi-
zarea de alegeri locale;

DECIDE:

Art.1 - Se atribuie în folosință, pe durata existenței
construcției bisericii ortodoxe "Sf.Trei Ierarhi" terenul în supra-
față de 4550 m.p. situat în Ploiești, complexul de locuințe Vest I,
încadrat la Est cu str.Barabolt, la Vest cu blecul nr.73 de pe str
Minerva, la Sud cu str.Eremia Grigorescu și la nord cu parcul
ansamblului de locuințe Vest I, conform planurilor de situație
anexate care fac parte integrantă din prezenta decizie.

Art.2 - Serviciul administrație locală de stat, secretari
și protocol va difuza prezenta decizie.



Deză în Ploiești, astăzi

PRIMAR,

Răzvan Hanganu

SECRETAR,


Alexandru Dan Dragu

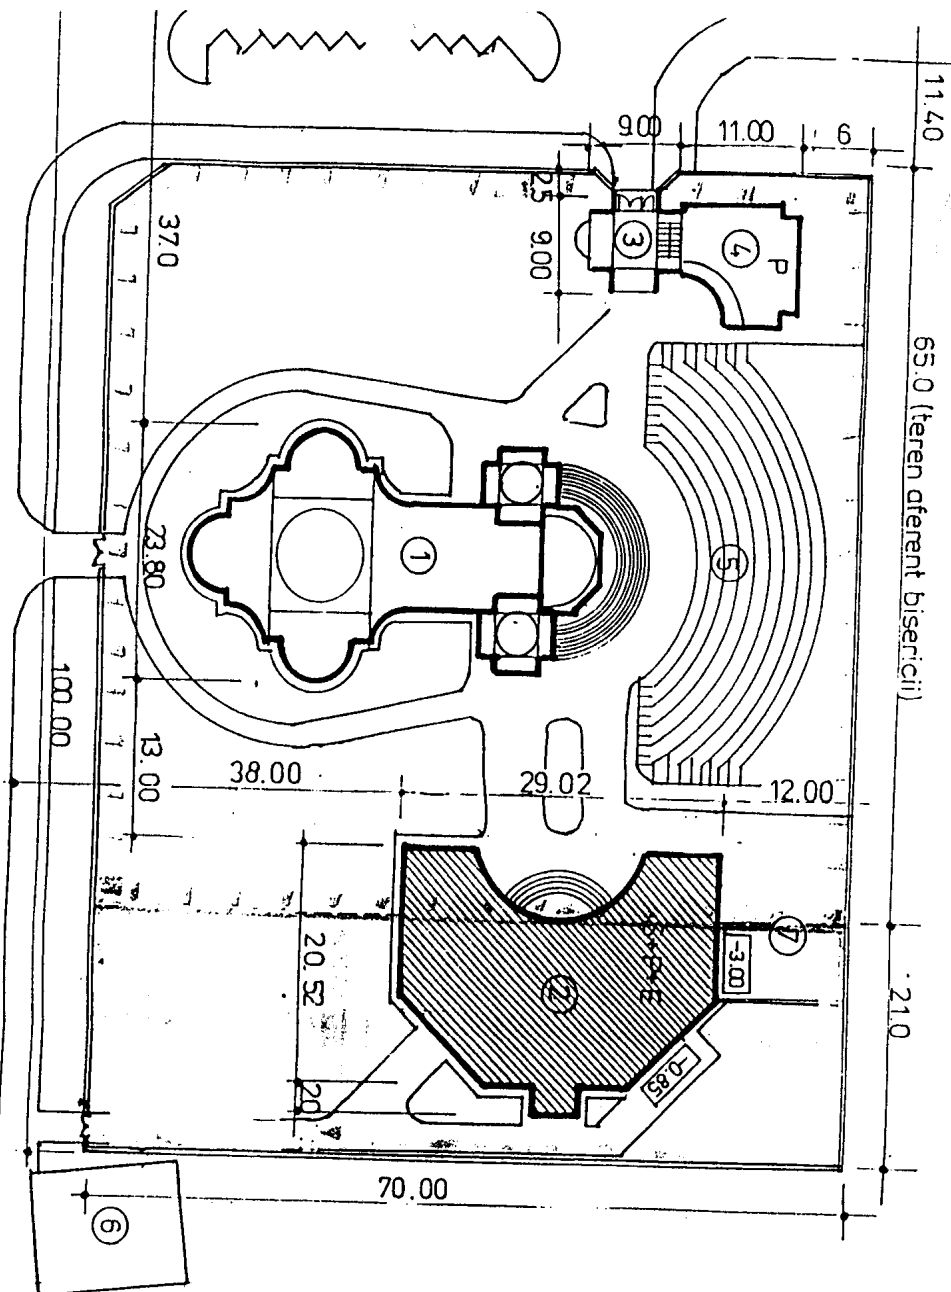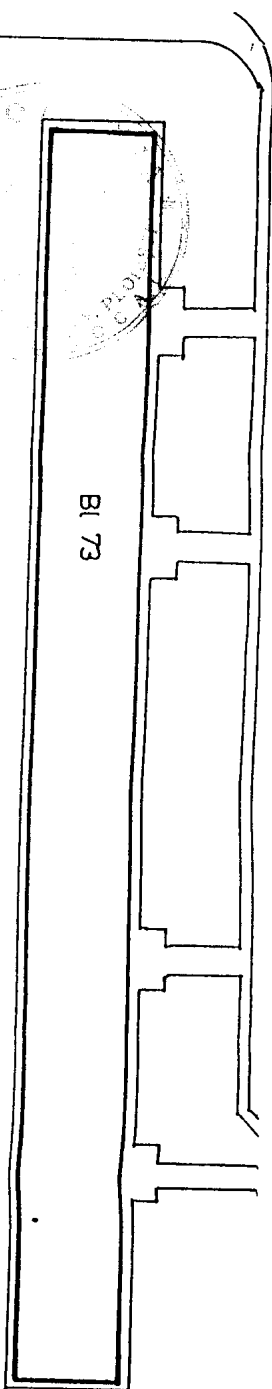

str. Baraolt

PLAN DE SITUATIE sc 1 : 500

INCADRARE IN ZONA

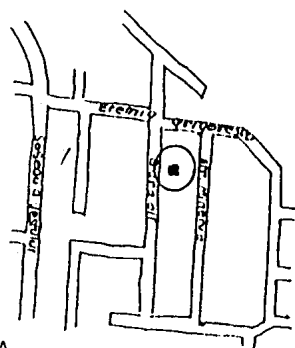

Sc = 513.4 mp
Sd = 1401.8 mp
POT = 27%

Sterea = 6020 mp
Sterea necesar Centrului social parohial = 1470 mp

- 1 - Biserica (in constructie)
- 2 - Centru social parohial
- 3 - Clopotnita
- 4 - Magazin si WC
- 5 - Amfiteatru
- 6 - Statie pompe
- 7 - Curte de deservire demisoi

Sterea atribuit conform Deciziei nr. 59/1990 a Primăriei mun. Ploiești
Sterea propus pentru atribuire : 1470 mp.

DOCUMENTATIE PENTRU OBTINEREA
AUTORIZATIEI DE CONSTRUCTIE
CENTRU SOCIAL PAROHIAL
Ploiești, Baraolt

Beneficiar: Parohia Sfintii Trei Ierarhi, Ploiești, Baraolt

S.C. RESTITUTIO S.R.L.

PLOIEȘTI

Oct 1990

Director: Arh. M. Holnărescu
Proiectant: Arh. C. Holnărescu




Cont. 46
ad. 1 vcc II
A 164 - 12



Verificat și aprobat fiind conform
documentației tehnice la noi
documentației arhitecturale

PLAN DE AMPLAS

ta	Adrasa imobilului	
	STR. G-RAL EREMIA GRIGORESCU NR. 23A	
	UAT	PLOIESTI

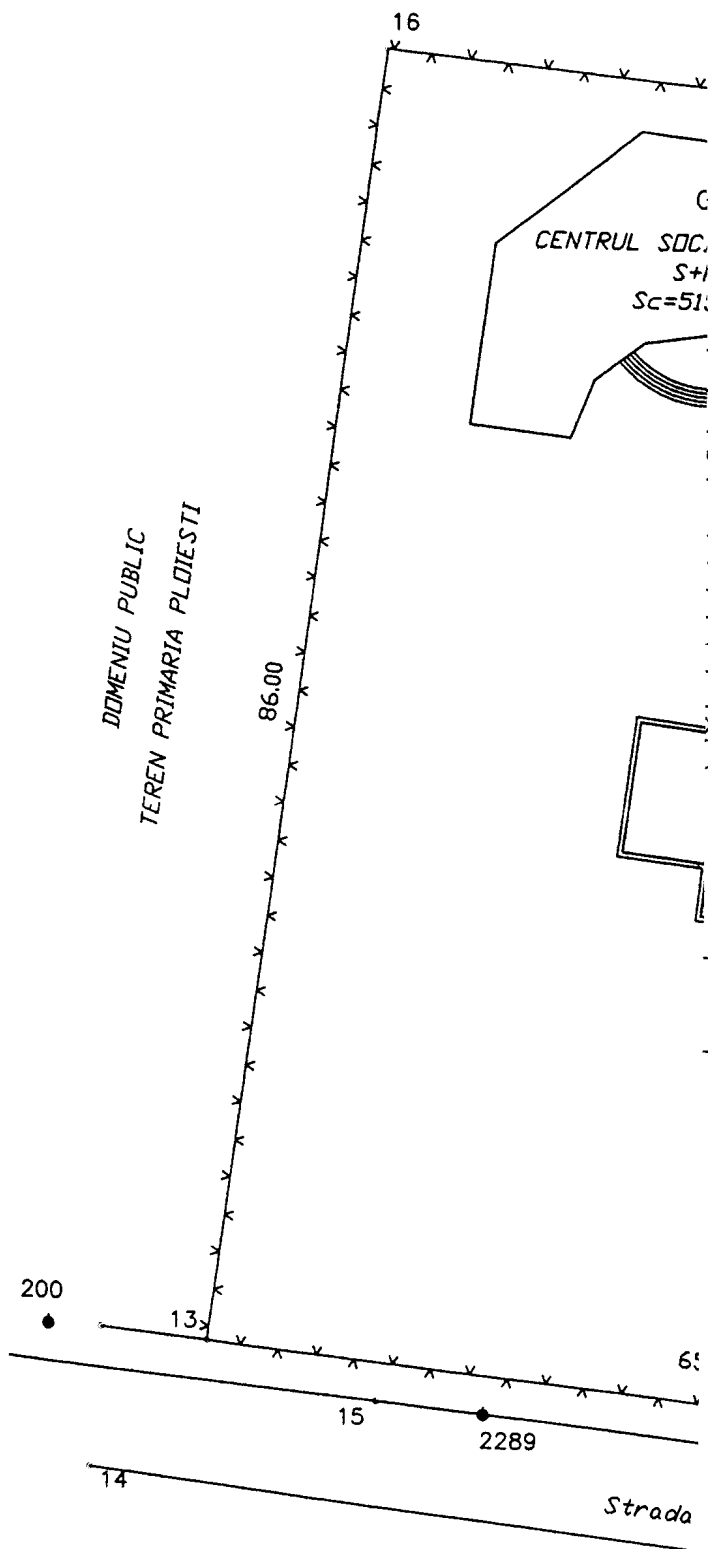

C	Valoare de impozitare (lei)	Mentiuni
CENTRUL SDC	S+I	Imprejmuit cu gard de plasa
Sc=5%		
e la constructii		
	Valoare de impozitare (lei)	Mentiuni


STIE STEREO'70	EXECUTANT,
	ING. POPESCU MARIANA
	

DATA:01.2009

Se confirma suprafata din masuratori si
Introducerea imobilului in baza de date

Semnatura si data
Stampila BCPI

NR. CADASTRAL	Suprafata masurata	Adresa imobilului	
	6013 mp	STR. G-RAL EREMIA GRIGORESCU NR. 23A	
CARTE FUNCIARA NR.		UAT	PLOESTI

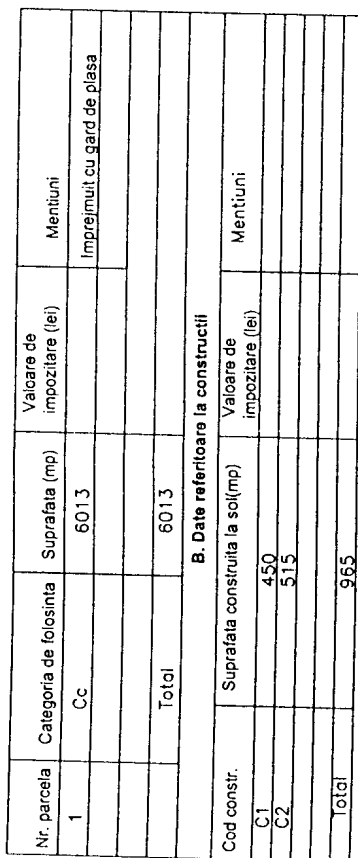[illegible]

ING. POPESCU MARIANA




DATA:01.2009

Se confirma suprafata din masuratori si introducerea imobilului in baza de date

Semnatura si data
Stampila BCPI

CONSILIUL LOCAL AL MUNICIPIULUI PLOIEȘTI
COMISIA DE SPECIALITATE NR. 2

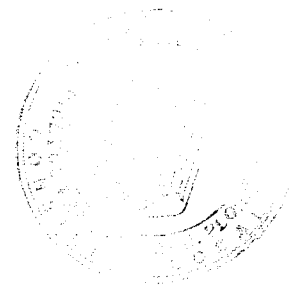

**COMISIA PENTRU VALORIFICAREA PATRIMONIULUI, SERVICII CĂTRE
POPULAȚIE, COMERȚ, TURISM, AGRICULTURĂ ȘI PROMOVARE OPERAȚIUNI
COMERCIALE**

R A P O R T

Comisia a luat în discuții proiectul de hotărare privind includerea în „*Inventarul bunurilor care alcatuiesc domeniul privat al municipiului Ploiesti*” a terenului situat în Ploiesti, str. G-ral Eremia Grigorescu nr.23A, atribuit în folosința gratuită Parohiei Sfintii Trei Ierarhi

și a emis:

2 DUVIZ FAVORABIL

PREȘEDINTE,
Mateescu Radu

SECRETAR,
Stanciu Marilena

Data: 26.05.2009

CONSILIUL LOCAL AL MUNICIPIULUI PLOIEȘTI
COMISIA DE SPECIALITATE NR. 1

COMISIA DE BUGET FINANȚE, CONTROL, ADMINISTRAREA DOMENIULUI
PUBLIC ȘI PRIVAT, STUDII, STRATEGII ȘI PROGNOZE


R A P O R T

Comisia a luat în discuții proiectul de hotărâre privind includerea în „*Inventarul bunurilor care alcatuiesc domeniul privat al municipiului Ploiesti*” a terenului situat în Ploiesti, str. G-ral Eremia Grigorescu nr.23A, atribuit în folosința gratuită Parohiei Sfintii Trei Ierarhi

și a emis:

aviz *favorabil*

PREȘEDINTE,
Palas Paul

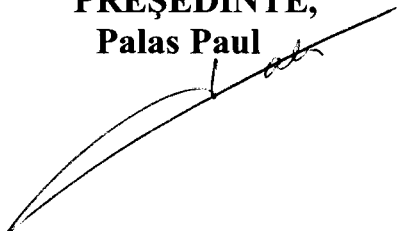

SECRETAR,
Popa Gheorghe



Data: _____