


PRIMARIA MUNICIPIULUI PLOIESTI

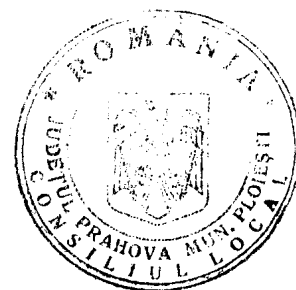

EXPUNERE DE MOTIVE **la proiectul de hotarare privind aprobarea unor masuri** **in vederea amenajarii de parcarii publice**

In conformitate cu prevederile Legii nr.213/1998 privind proprietatea publica si regimul juridic al acesteia, cu modificările si completările ulterioare si ale prevederile Legii nr.84/1995, legea invatamantului, republicata, cu modificarile si completarile ulterioare, din domeniul public al municipiului Ploiesti fac parte cladirile si terenurile aferente acestora in care isi desfasoara activitatea Gradinita nr.47 si Scoala cu cls.I-VIII "George Emil Palade".

Imobilele situate in Ploiesti, str.Iezerului nr.7-8 si Aleea Godeanu nr.4, in care functioneaza activitatea unitatile de invatamant preuniversitar amintite au fost preluate incepand cu anul 2001 pe baza de protocol încheiat între Inspectoratul Școlar Județean Prahova și centrele bugetare ale unităților de învățământ si potrivit prevederilor Hotararii Consiliului Local al municipiului Ploiesti nr.94/2009 se afla in administrarea Consiliilor de administratie ale unitatilor de invatamant respective.

Avand in vedere intentia municipalitatii ploiestene de a extinde parcarile limitrofe acestor unitati de invatamant, ca urmare a solicitarilor cetatenilor din aceasta zona si a constatarilor si propunerilor serviciilor de specialitate, este necesara preluarea unor suprafete din terenul aferent acestora din administrarea Consiliilor de Administratie al Gradinitei nr.47 si Scolii cu cls.I-VIII "George Emil Palade" si schimbarea destinatiei lor in terenuri pe care urmeaza sa se amenajeze parcarii publice.

Fata de cele aratate mai sus, propun Consiliului Local spre aprobare proiectul de hotarare privind aprobarea unor masuri in vederea amenajarii de parcarii publice

PRIMAR,
Andrei Liviu VOLOSEVICI

PRIMARIA MUNICIPIULUI PLOIESTI
DIRECTIA EVIDENTA SI VALORIFICARE PATRIMONIU

APROBAT,
VICEPRIMAR,
Nicoleta Catalina Bozianu

RAPORT DE SPECIALITATE
la proiectul de hotarare privind aprobarea unor masuri
in vederea amenajarii de parcare publice

Potrivit Legii nr.213/1998 privind proprietatea publica si regimul juridic al acesteia, cu modificările si completările ulterioare, constituie domeniul public al unitatii administrativ-teritoriale bunurile de uz sau de interes public local, declarate ca atare prin hotarare a consiliului local, daca nu sunt declarate prin lege bunuri de uz sau de interes public national ori judetean. Astfel cladirile si terenurile in care isi desfasoara activitatea unitatile de invatamant preuniversitar de pe raza localitatii sunt incluse in "Inventarul Bunurilor care alcatuiesc domeniul public al municipiului Ploiesti, inventar aprobat prin Hotararea Guvernului Romaniei nr.1359/2001 privind atestarea domeniului public al oraselor, comunelor, municipiilor din judetul Prahova. Printre bunurile ce fac parte din domeniul public al municipiului Ploiesti se numara si imobilele situate in Ploiesti, str.Iezerului nr.7-8, in care isi desfasoara activitatea Gradinita nr.47 si Aleea Godeanu nr.4 in care functioneaza Scoala cu cls.I-VIII "George Emil Palade".

Avand in vedere intentia municipalitatii ploiestene de a extinde parcarile auto limitrofe acestor unitati de invatamant este necesara preluarea unor suprafete din terenul aferent acestora din administrarea Consiliilor de Administratie ale acestor unitati de invatamant si modificarea anexelor la Contractul de administrare nr. 10303/07.05.2009 incheiat cu Consiliul de Administratie al Gradinitei nr.47 si al Contractului de administrare nr.10036/05.05.2009 incheiat cu Consiliul de Administratie al Scolii cu cls.I-VIII "George Emil Palade".

Prin adresa inregistrata la Primaria municipiului Ploiesti sub nr.23592/2009 Oficiul Public Proiect Ploiesti a solicitat comunicarea regimului juridic al terenurilor folosite de Gradinita nr.47 si Scoala nr.29, din str.Zarandului si Aleea Godeanu in vederea amenajarii de catre Serviciul Investitii -Reparatii Drumuri din cadrul Directiei Tehnic Investitii a unei parcare inierbate pe Aleea Godeanu. Ulterior, prin adresa nr.23795/2009 Oficiul Public Proiect Ploiesti a inaintat planul de situatie "Amenajare parcare inierbata str.Zarandului" cu suprafetele necesare realizarii acestora.

In conformitate cu prevederile art.166 din Legea nr.84/1995, legea invatamantului, republicata, cu modificarile si completarile ulterioare "Schimbarea destinatiei bazei

materiale a institutiilor si unitatilor de invatamant preuniversitar se poate realiza numai cu avizul conform al ministrului educatiei, cercetării și tineretului”.

Prin adresa nr.5100/R1/28.10.2009 Inspectoratul Scolar Judetean Prahova, la solicitarea nr.23439/27.10.2009 a municipalitatii ploiestene, a comunicat urmatoarele: “In conformitate cu adresa Ministerului Educatiei si Cercetarii nr.767/06.02.2007, pentru obtinerea avizului conform sunt necesare urmatoarele documente: adresa din partea primariei, impreuna cu hotararea Consiliului Local – datele tehnice ale imobilului/terenului propus pentru schimbarea destinatiei, aprobarea Consiliului de Administratie al unitatii de invatamant, avizul Inspectoratului Scolar si avizul Institutiei Prefectului.


Consiliul de Administratie al Inspectoratului Scolar a aprobat *de principiu* propunerea Primariei municipiului Ploiesti – in sedinta din 28.10.2009- sub rezerva completarii documentatiei cu inscrisurile indicate mai sus. Precizam ca unitatile de invatamant si-au dat acordul pentru disponibilizarea unei parti din terenul aferent, conform solicitarii dvs.”

Facem precizarea ca pentru imobilele sus mentionate, nu s-au inregistrat revendicari formulate in baza legilor proprietatii si nici litigii pe rolul instantelor de judecata.

Avand in vedere cele mentionate mai sus, propunem spre analiza si aprobare Consiliului Local al municipiului Ploiesti, proiectul de hotarare alaturat.

Directia Evidenta si Valorificare Patrimoniu

**Director Executiv,
Simona Elena Dolniceanu**

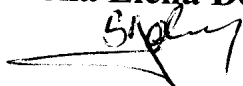


**Director Executiv Adjunct,
Amedeo Florin Tabirca**

**Sef Serviciu,
Gabriela Mindrutiu**



**Directia Tehnic Investitii,
Director Adjunct,
Madalina Craciun**

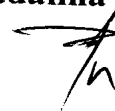


VIZAT,

**Directia Administratie Publica,
Juridic-Contencios
Director,
Luminita Gaborfi**




**Directia Generala de
Dezvoltare Urbana
Arhitect,
Simona Munteanu**

**Directia Economica
Director,
Nicoleta Craciunoiu**

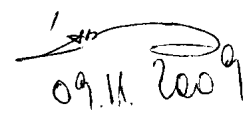

09.11.2009

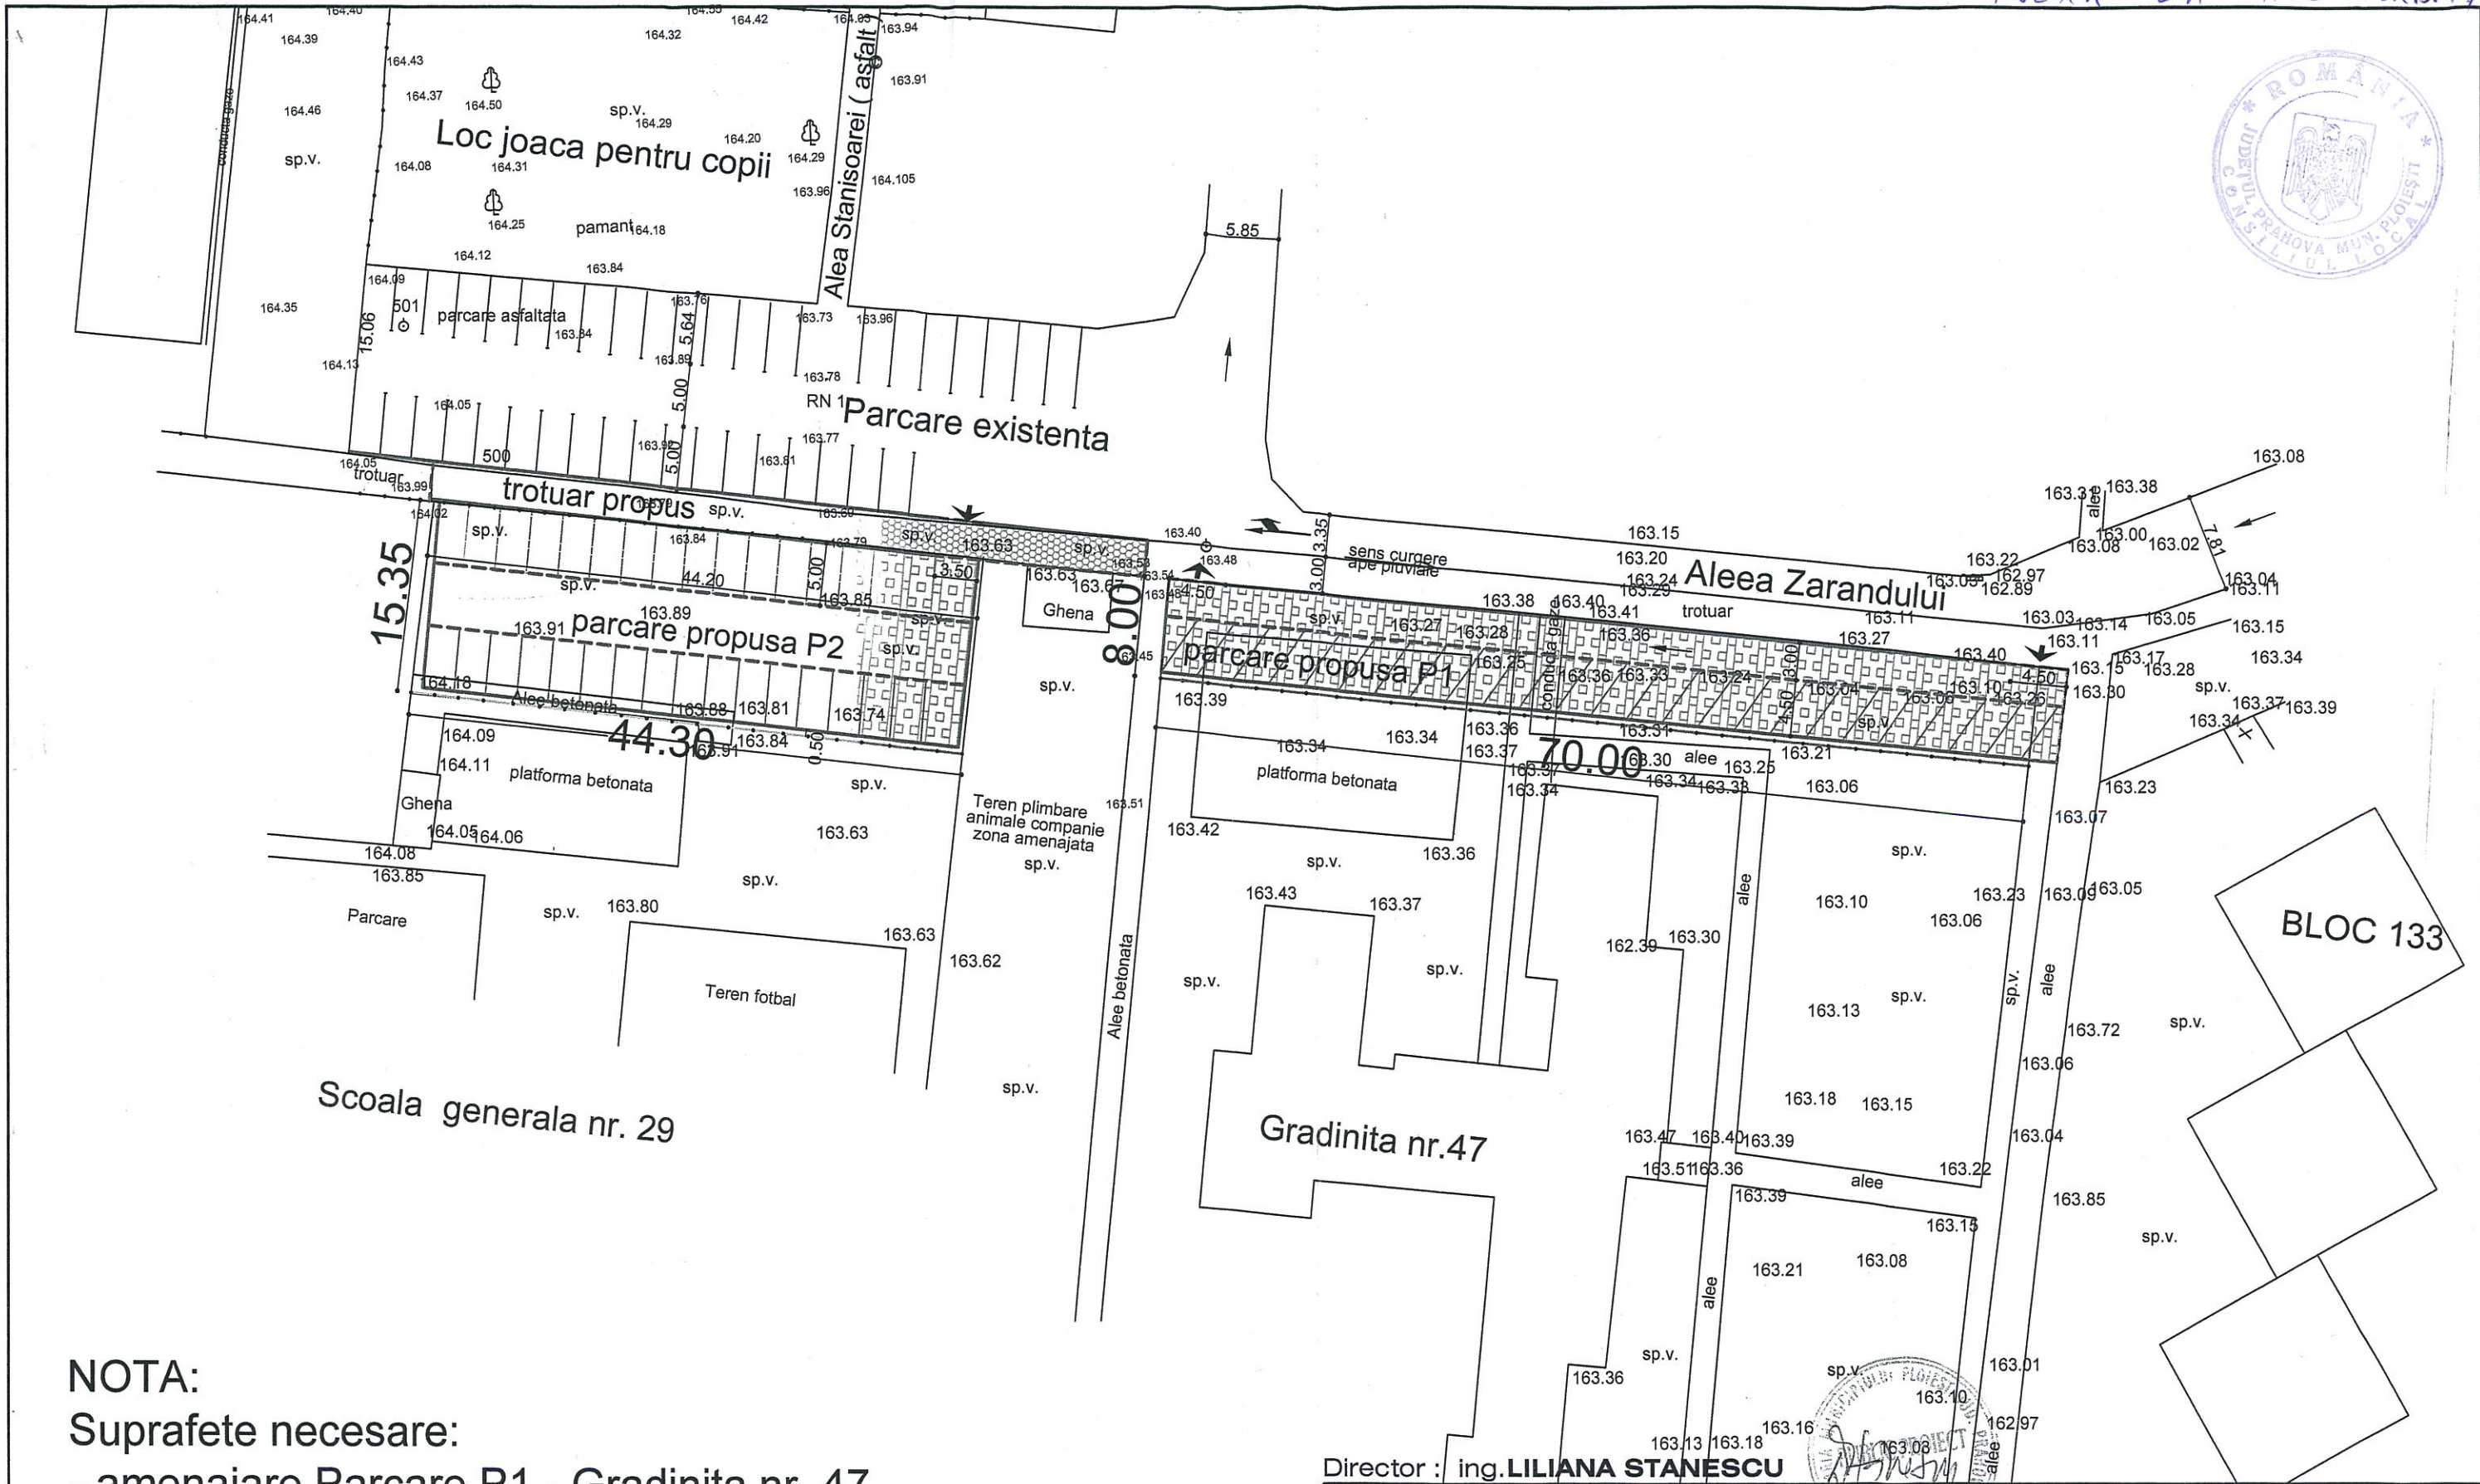

NOTA:
Suprafete necesare:
- amenajare Parcare P1 - Gradinita nr. 47
= 8.00m x 70.00m = 560.00 mp
- amenajare Parcare P2 - Scoala generala nr. 29
= 15.35 m x44.30 m = 680.00 mp

Director : ing.LILIANA STANESCU

VERIFICAT.						
VERIFICATOR / EXPERT	TITLU PROFESIONAL - NUME	SEM NAT.	CERINTA	REFERAT / EXPERTIZA NR. / DATA		
 CONSILIUL LOCAL AL MUNICIPIULUI PLOIESTI OFICIUL PUBLIC PROIECT STR.VALENI, NR.1-3, BL.33 IK Tel.0244/514572				BENEFICIAR : PRIMARIA MUNICIPIULUI PLOIESTI		PROIECT NR. 147/2009
ELABORATOR	TITLU PROFESIONAL - NUME	SEM NAT.	SCARA : 1/200	TITLU PROIECT : AMENAJARE PARCARE-PAVELE INIERBATE STRADA ZARANDULUI-PLOIESTI	FAZA :	
SEF PROIECT	ing.Doina Bana					
PROIECTAT	ing.Doina Bana		DATA :	TITLU PLANSA : PLAN DE SITUATIE	PLANSA NR. D	
DESENAT	teh.Anca Voinea		2009			

CONSILIUL LOCAL AL MUNICIPIULUI PLOIEȘTI
COMISIA DE SPECIALITATE NR. 2



COMISIA PENTRU VALORIFICAREA PATRIMONIULUI, SERVICII CĂTRE
POPULAȚIE, COMERȚ, TURISM, AGRICULTURĂ ȘI PROMOVARE OPERAȚIUNI
COMERCIALE

R A P O R T

Comisia a luat în discuții proiectul de hotărâre privind aprobarea unor masuri în vederea amenajării de parcuri publice și a emis:

Art. 1. Anexa nr. 1

PREȘEDINTE,
Mateescu Radu

SECRETAR,
Stanciu Marilena

Data: 09.11.2019

CONSILIUL LOCAL AL MUNICIPIULUI PLOIEȘTI
COMISIA DE SPECIALITATE NR. 3



COMISIA PENTRU UTILITĂȚI PUBLICE, CALITATEA VIEȚII ȘI PROTECȚIA
MEDIULUI

R A P O R T

Comisia a luat în discuții proiectul de hotărâre privind aprobarea unor măsuri în vederea amenajării de parcuri publice

și a constatat:

orig. favorabil

PREȘEDINTE,
Teodorescu Iulian

SECRETAR,
Sirbu Gheorghe

Data:

9. XI. 2009.