



APROBAT,
VICEPRIMAR
Teodorescu Iulian Liviu

RAPORT DE SPECIALITATE

la proiectul de hotărâre privind modificarea poziției nr.541 din Anexa nr.1 la Hotărârea Consiliului Local al municipiului Ploiești nr.267/29.11.2006 și eliminarea poziției nr.33 din Hotărârea Consiliului Local nr.133/27.06.2007 privind includerea unor imobile în *Inventarul bunurilor care alcătuiesc domeniul privat al municipiului Ploiești*

Potrivit prevederilor art.4 din Legea nr.213/1998, privind bunurile proprietate publică, cu modificările și completările ulterioare, domeniul privat al municipiului Ploiești este alcătuit din bunuri aflate în proprietatea municipiului care nu fac parte din domeniul public, asupra acestor bunuri municipiul având drept de proprietate privată.

Prin Hotărârile Consiliului Local al municipiului Ploiești nr.267/2006 și nr.133/2007 au fost incluse în inventarul bunurilor care alcătuiesc domeniul privat al municipiului mai multe categorii de bunuri, în Anexa nr.1 fiind incluse locuințele supuse închirierii și terenurile aferente.

Astfel la poziția 541 din Anexa nr.1 la Hotărârea Consiliului Local al municipiului Ploiești nr.267/29.11.2006 privind includerea unor imobile în *Inventarul bunurilor care alcătuiesc domeniul privat al municipiului Ploiești* se află înregistrat imobilul - teren situat în Ploiești, str.Dunării, nr.12, în suprafață de 422.00 m.p.

Acest teren are destinația de curți/construcții aferente imobilelor cu destinația de locuință, situat în Ploiești, strada Dunării, nr.12 și este închiriat în exclusivitate doamnei Anca Niculina Cristina în baza contractului de închiriere nr.4810/19.04.2006, prelungit succesiv prin acte adiționale, până la data de 02.04.2015.

La poziția nr.33 din Anexa 1 la Hotărârea Consiliului Local al municipiului Ploiești nr.133/2007 privind includerea unor imobile în *Inventarul bunurilor care alcătuiesc domeniul privat al municipiului Ploiești* figurează locuința în suprafață de 21,64 m.p. situată în Ploiești, strada Dunării, nr.12.

Această locuință nu a mai fost închiriată datorită stării de degradare, fapt ce a determinat autodemolarea.

În urma demersurilor făcute, s-a procedat la casarea acesteia potrivit Procesului – Verbal nr.7161/23.07.2012, ca urmare a Dispoziției nr.2106/21.06.2012 a Primarului municipiului Ploiești.

Ca atare, se impune eliminarea poziției nr.33 din Anexa 1 la Hotărârea Consiliului Local al municipiului Ploiești nr.133/27.06.2007.

Conform suportului topografic întocmit de Persoana Fizică Autorizată Măruțoiu Ion, suprafața de teren cu destinația de teren curte, proprietatea municipiului Ploiești, situat în strada Dunării, nr.12 este de 447,00 m.p.

Ca atare, se impune modificarea poziției nr.541 din Anexa 1 a Hotărârii Consiliului Local al municipiului Ploiești nr.267/29.11.2006 în sensul modificării suprafeței de teren de la 422.00 m.p. la 447.00 m.p.(suprafața care a rezultat prin înglobarea suprafeței de teren care a fost ocupată de construcția sus menționată, în prezent demolată).

DIRECȚIA DE GESTIUNE PATRIMONIU

**DIRECTOR EXECUTIV,
Florin Petrache**

**DIRECTOR EXECUTIV ADJUNCT,
Amedeo Florin Tabirca**

AVIZAT,

**DIRECȚIA ADMINISTRAȚIE PUBLICA
JURIDIC- CONTENCIOS , ACHIZIȚII
PUBLICE, CONTRACTE,**

**DIRECTOR ,
Simona Albu**

**DIRECȚIA MANAGEMENT
FINANCIAR-CONTABIL, CONTRACTE**

Intocmit,
Nicoleta David

CONSILIUL LOCAL AL MUNICIPIULUI PLOIEȘTI

EXPUNERE DE MOTIVE

la proiectul de hotărâre privind modificarea poziției nr.541 din Anexa nr.1 la Hotărârea Consiliului Local al municipiului Ploiești nr.267/29.11.2006 si eliminarea poziției 33 din Anexa I din Hotărârea Consiliului Local al municipiului Ploiești nr.133/27.06.2007 privind includerea unor imobile in *Inventarul bunurilor care alcătuiesc domeniul privat al municipiului Ploiești*

Domeniul privat al municipiului Ploiești este alcătuit, potrivit prevederilor Legii nr.213/1998, privind bunurile proprietate publică, cu modificările si completările ulterioare, din bunuri aflate in proprietatea sa si care nu fac parte din domeniul public al localității.

In Anexa nr.1 la Hotărârea Consiliului Local al municipiului Ploiești nr. 267/29.11.2006 si in Anexa nr 1 la Hotărârea Consiliului Local al municipiului Ploiești nr.133/27.06.2007 privind includerea unor imobile in *Inventarul bunurilor care alcătuiesc domeniul privat al Municipiului Ploiești* sunt cuprinse imobile aflate in domeniul privat al municipiului Ploiești, inscrierea in anexele la hotărâri făcându-se in baza elementelor de identificare cu care acestea au figurat in evidențele diverșilor administratori de-a lungul timpului.

Pentru obtinerea certificatului fiscal in vederea intabulării imobilului situat in Ploiești, strada Dunării, nr.12 este necesară modificarea poziției nr.541 a Anexei nr. 1 la Hotărârea Consiliului Local al municipiului Ploiești nr.267/29.11.2006 , in sensul modificării suprafeței terenului curte situat in str. Dunării, nr.12, de la 422.00 m.p. la 447.00.m.p. și eliminarea poziției nr.33 din Hotărârea Consiliului Local al municipiului Ploiesti nr.133/27.06.2007.

Fața de cele expuse mai sus, propunem spre analiză si aprobare Consiliului Local al municipiului Ploiești, proiectul de hotărâre privind modificarea suprafeței de teren inscrisă la poziția nr.541 din Anexa nr. 1 la Hotărârea Consiliului Local al municipiului Ploiești nr. 267/29.11.2006 si eliminarea poziției 33 din Hotărârea Consiliului Local al municipiului Ploiești nr.133/27.06.2007 cu privire la includerea unor imobile in *Inventarul bunurilor care alcătuiesc domeniul privat al municipiului Ploiești*.

Consilieri:

Dumitru Cristian

Ursu Răzvan Ion

Popa Constantin

Popa Gheorghe

Bolocan Iulian





**PRIMARIA MUNICIPIULUI PLOIESTI
DIRECTIA DE GESTIUNE PATRIMONIU
SERVICIUL EVIDENTA SI ADMINISTRARE
FOND LOCATIV**

ANEXA NR.1

NR. POZ.	ADRESA IMOBIL	NUME CHIRIAS	DESTINATIA SPATIULUI	SUPRAFATA (mp)
541	Str.Dunării, nr.12	Anca Niculina Cristina	Teren curte	447,00

**DIRECTOR EXECUTIV,
Florin Petrache**

**DIRECTOR EXECUTIV ADJUNCT,
Amedeo Florin Tăbîrca**

Intocmit,
Nicoleta David

SUPORT TOPOGRAFIC
Scara 1:200


-INTRAVILAN-PLOESTI
Adresa amplasamentului: Mun. Ploiesti, Str. Dunarii nr. 12, Jud. Prahova
Proprietar teren: MUNICIPIUL PLOESTI
Concesionar: ANCA NICULINA CRISTINA
Domiciliul: Ploiesti, Str. Dunarii nr. 12, Jud. Prahova
Suprafata teren propus spre-concesiune = 447 mp

Legenda:

- -statie topografica
- -stalp electric beton
- KS -camin scurgere
- P+1 -regim inaltime parter+etaj
- G -retea de gaze naturale
- A -retea de apa
- gard de lemn
- gard de metal
- gard de piatra

ANEXA 2



Amplasament

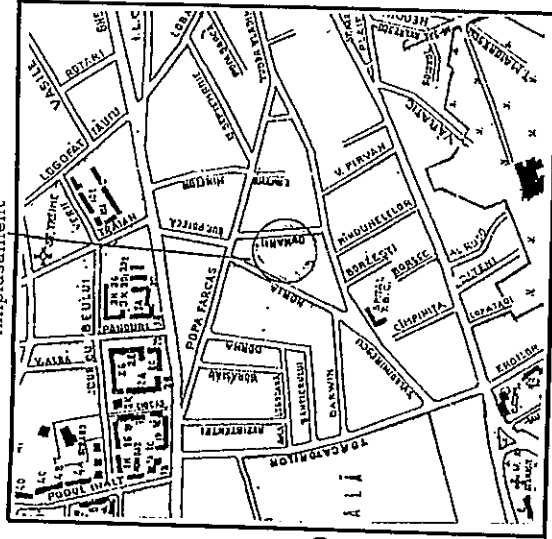

Plan de incadrare in zona
Scara 1:10000

INVENTAR COORDONATE TEREN
PROPUS SPRE CONCESIUNE
SUPRAFATA = 447mp

PUNCT	COORDONATE		DIST
CONTUR	X[m]	Y[m]	[m]
1	382312.388	579811.104	11.844
2	382300.608	579812.331	1.719
3	382300.237	579810.634	18.825
4	382297.491	579792.164	8.966
5	382298.460	579793.305	9.150
6	382296.106	579794.254	6.074
7	382294.435	579798.217	7.661
8	382302.118	579786.995	4.754
9	382308.924	579770.959	0.383
10	382308.975	579771.005	12.160
11	382308.592	579763.067	5.349
12	382303.205	579763.917	7.254
13	382304.193	579791.015	0.872
14	382304.893	579790.938	4.936
15	382305.605	579791.777	4.750
16	382310.903	579795.076	6.539
17	382311.154	579801.817	8.882
18	382312.613	579803.324	2.554
19	382312.388	579811.104	

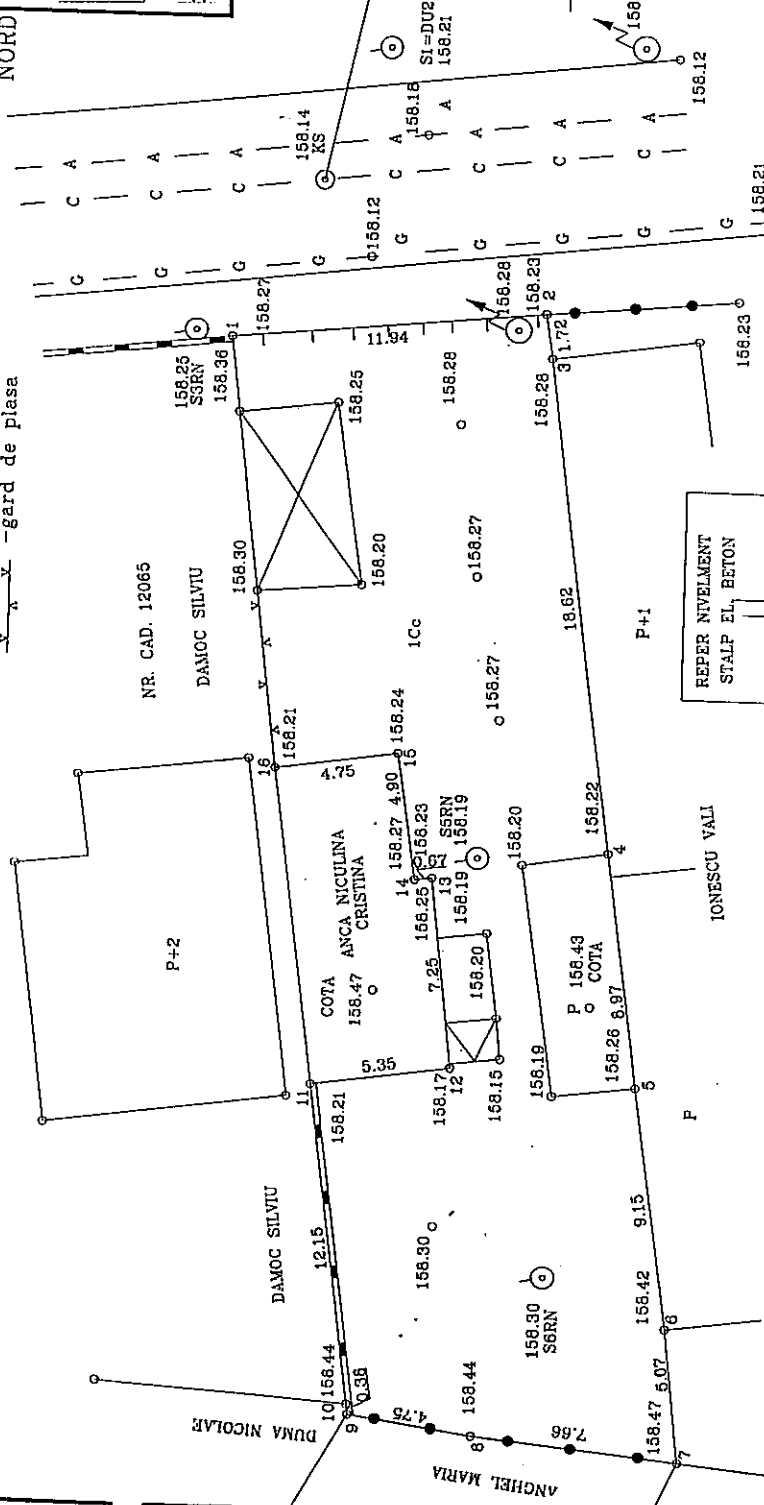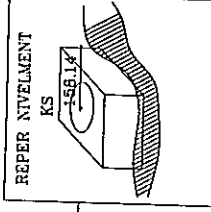

P.F.A. Marutoiu Ion
Seria RO-PH-F Nr.
0036

Scara:
1/200
1/10000

SUPORT TOPOGRAFIC
PENTRU
CONCESIONARE TEREN


Nota:
Sistem de proiectie Stereo 70.

Martie 2012

Beneficiar: ANCA NICULINA CRISTINA

CONSILIUL LOCAL AL MUNICIPIULUI PLOIESTI

**Comisia nr. 2 – Valorificarea Patrimoniului, Servicii catre Populatie, Comert,
Turism, Agricultura, Promovare Operatiuni Comerciale**

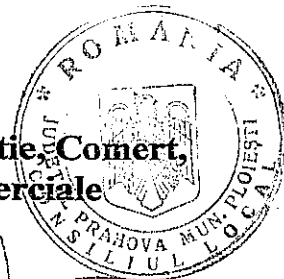

**PROCES VERBAL
Incheiat astazi 25.09.2012**

Marutoiu Ion 12

Comisia este compusa din domnii consilieri: Dumitru Cristian, Ursu Razvan Ion, Popa Constantin, Popa Gheorghe, Bolocan Iulian

La sedinta au participat reprezentantii Directiei de Gestiune Patrimoniu

Comisia s-a intrunit in vederea analizarii urmatoarelor solicitari:

34. Municipiul Ploiesti a detinut in proprietate in strada Dunarii, nr.12 una camera in suprafata de 13.54 m.p., dependinte in suprafata de 8.10 mp. si teren in suprafata de 422 mp.

Doamna Anca Niculina Cristina detine in baza contractului de inchiriere nr.4810/19.04.2006 o suprafata de 422 m.p. teren curte , suprafata ce figureaza in HCL 267/2006 la pozitia 541.

Una camera in suprafata de 13.54 m.p. si dependinte in suprafata de 8.10 m.p. au fost detinute cu contract de inchiriere de numitul Dobrescu Constantin, in prezent decedat si figureaza in HCL 133/2007 la pozitia 33.

Datorita deteriorarii in timp, spatiul mentionat mai sus s-a autodemolat si a fost incheiat procesul-verbal de scoatere din functiune a mijloacelor fixe nr.7161/23.07.2012.

Prin cererile nr.3773/28.02.2012 si nr.3774/28.02.2012 doamna Anca Niculina Cristina solicita eliberarea copiei HCL 267 si a certificatului fiscal necesar intabularii terenului curte din strada Dunarii, nr.12, pentru concesionarea unei parti de teren in vederea extinderii locuintei.

Conform suportului topografic eliberat de Marutoiu Ion , persoana autorizata, suprafata de teren este de 447 m.p.


Fata de cele aratate mai sus, propunem initierea proiectului de hotarare privind modificare pozitiei 541 din Anexa 1 la Hotararea Consiliului Local al municipiului Ploiesti nr. 267/29.11.2006 in sensul modificarii suprafetei de teren de la 422 mp la 447 mp. si eliminarea pozitiei 33 din Anexa 1 la Hotararea Consiliului Local al municipiului Ploiesti nr.133/27.06.2007.

Intocmit : Nicoleta David

ANEXA FAVORABIL PT HCL CU ~~POZ~~

ACTUALIZARE SUPRAFATA TEREN

Comisia nr. 2 – Valorificarea Patrimoniului, Servicii catre Populatie, Comert,
Turism, Agricultura, Promovare Operatiuni Comerciale:

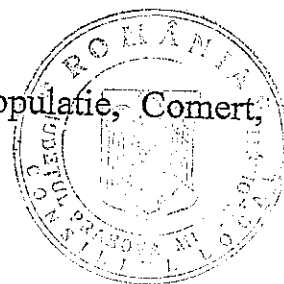

Consilieri: Dumitru Cristian - Presedinte

Ursu Razvan Ion - Secretar

Popa Constantin

Popa Gheorghe

Bolocan Iulian

immar,

Julian Badescu

PROCES-VERBAL
DE SCOATERE DIN FUNCTIUNE A MIJLOACELOR FIXE

Număr document	Data			Predător
7161	Ziua	Luna	Anul	
	23	07	2012	

Comisia desemnata prin Dispozitia nr. 2106/ 21.06,2012 pentru a proceda la casarea constructiei situate in Ploiesti ,str. Dunarii nr.12 cu nr inv I-2 S2 0101 - bucatarie de vara , s-a deplasat pe teren in data de 10,07,2012 si a constatat ca bunul s-a autodemolat, asa cum reiese si din adresa nr. 303189/28,05,2012 Directia Generala de Dezvoltare Urbana ,Compartiment Control ,Documentatii Publice ,Disciplina (anexa nr.1)

Nu au fost constatate materiale ramase ,locul a fost igienizat de detinatorul actual al contractului - teren curte


Avand in vedere cele mentionate mai sus comisia caseaza bunul .

Prezentul proces verbal s-a incheiat in doua exemplare originale , un exemplar pentru Directia de Gestiune Patrimoniu si un exemplar pentru Directia Management Financiar -Contabil ,Contracte .

Nr. crt.	Denumirea	Nr inv	MP	Valoarea	Amortizarea până la scoaterea din funcțiune
1	Bucatarie -str.Dunarii nr.12	I-2 S2 0101	21,64	4.042,46	2.958,07

Număr document	Data			Predător	Primitor
	Ziua	Luna	Anul		

Nr. crt.	Denumirea	Cod	U/M	Cantitatea	Preț unitar	Valoarea
COMISIA						
Nume și prenume	Semnătura	Nume și prenume	Semnătura	Nume și prenume	Delegați la dezmembre sau la declarare	Primit în gestiune
Micu Niculina	<i>[Signature]</i>	David Nicoleta	<i>[Signature]</i>			Semnătura
Botezatu Alina	<i>[Signature]</i>	Ciripoiu Adrian	<i>[Signature]</i>			
Branza Elena	<i>[Signature]</i>					

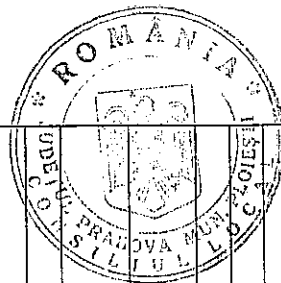


SUPPORT TOPOGRAPHIC
Scara 1:200


-INTRAVILAN-PLOIESTI
Adresa amplasamentului: Mun. Ploiesti, Str. Dunarii nr. 12, Jud. Prahova
Proprietar teren: MUNICIPIUL PLOIESTI
Concesionar: ANCA NICULINA CRISTINA
Domiciliul: Ploiesti, Str. Dunarii nr. 12, Jud. Prahova
Suprafata teren ~~propus spre concesiune~~ = 447 mp

Legenda:

-  -statie topografica
 -stalp electric beton
 KS -camin scurgere
P+1 -regim inaltime parter+etaj
G -retea de gaze naturale
A -retea de apa
 -gard de lemn
 -gard de metal
 -gard de plasa

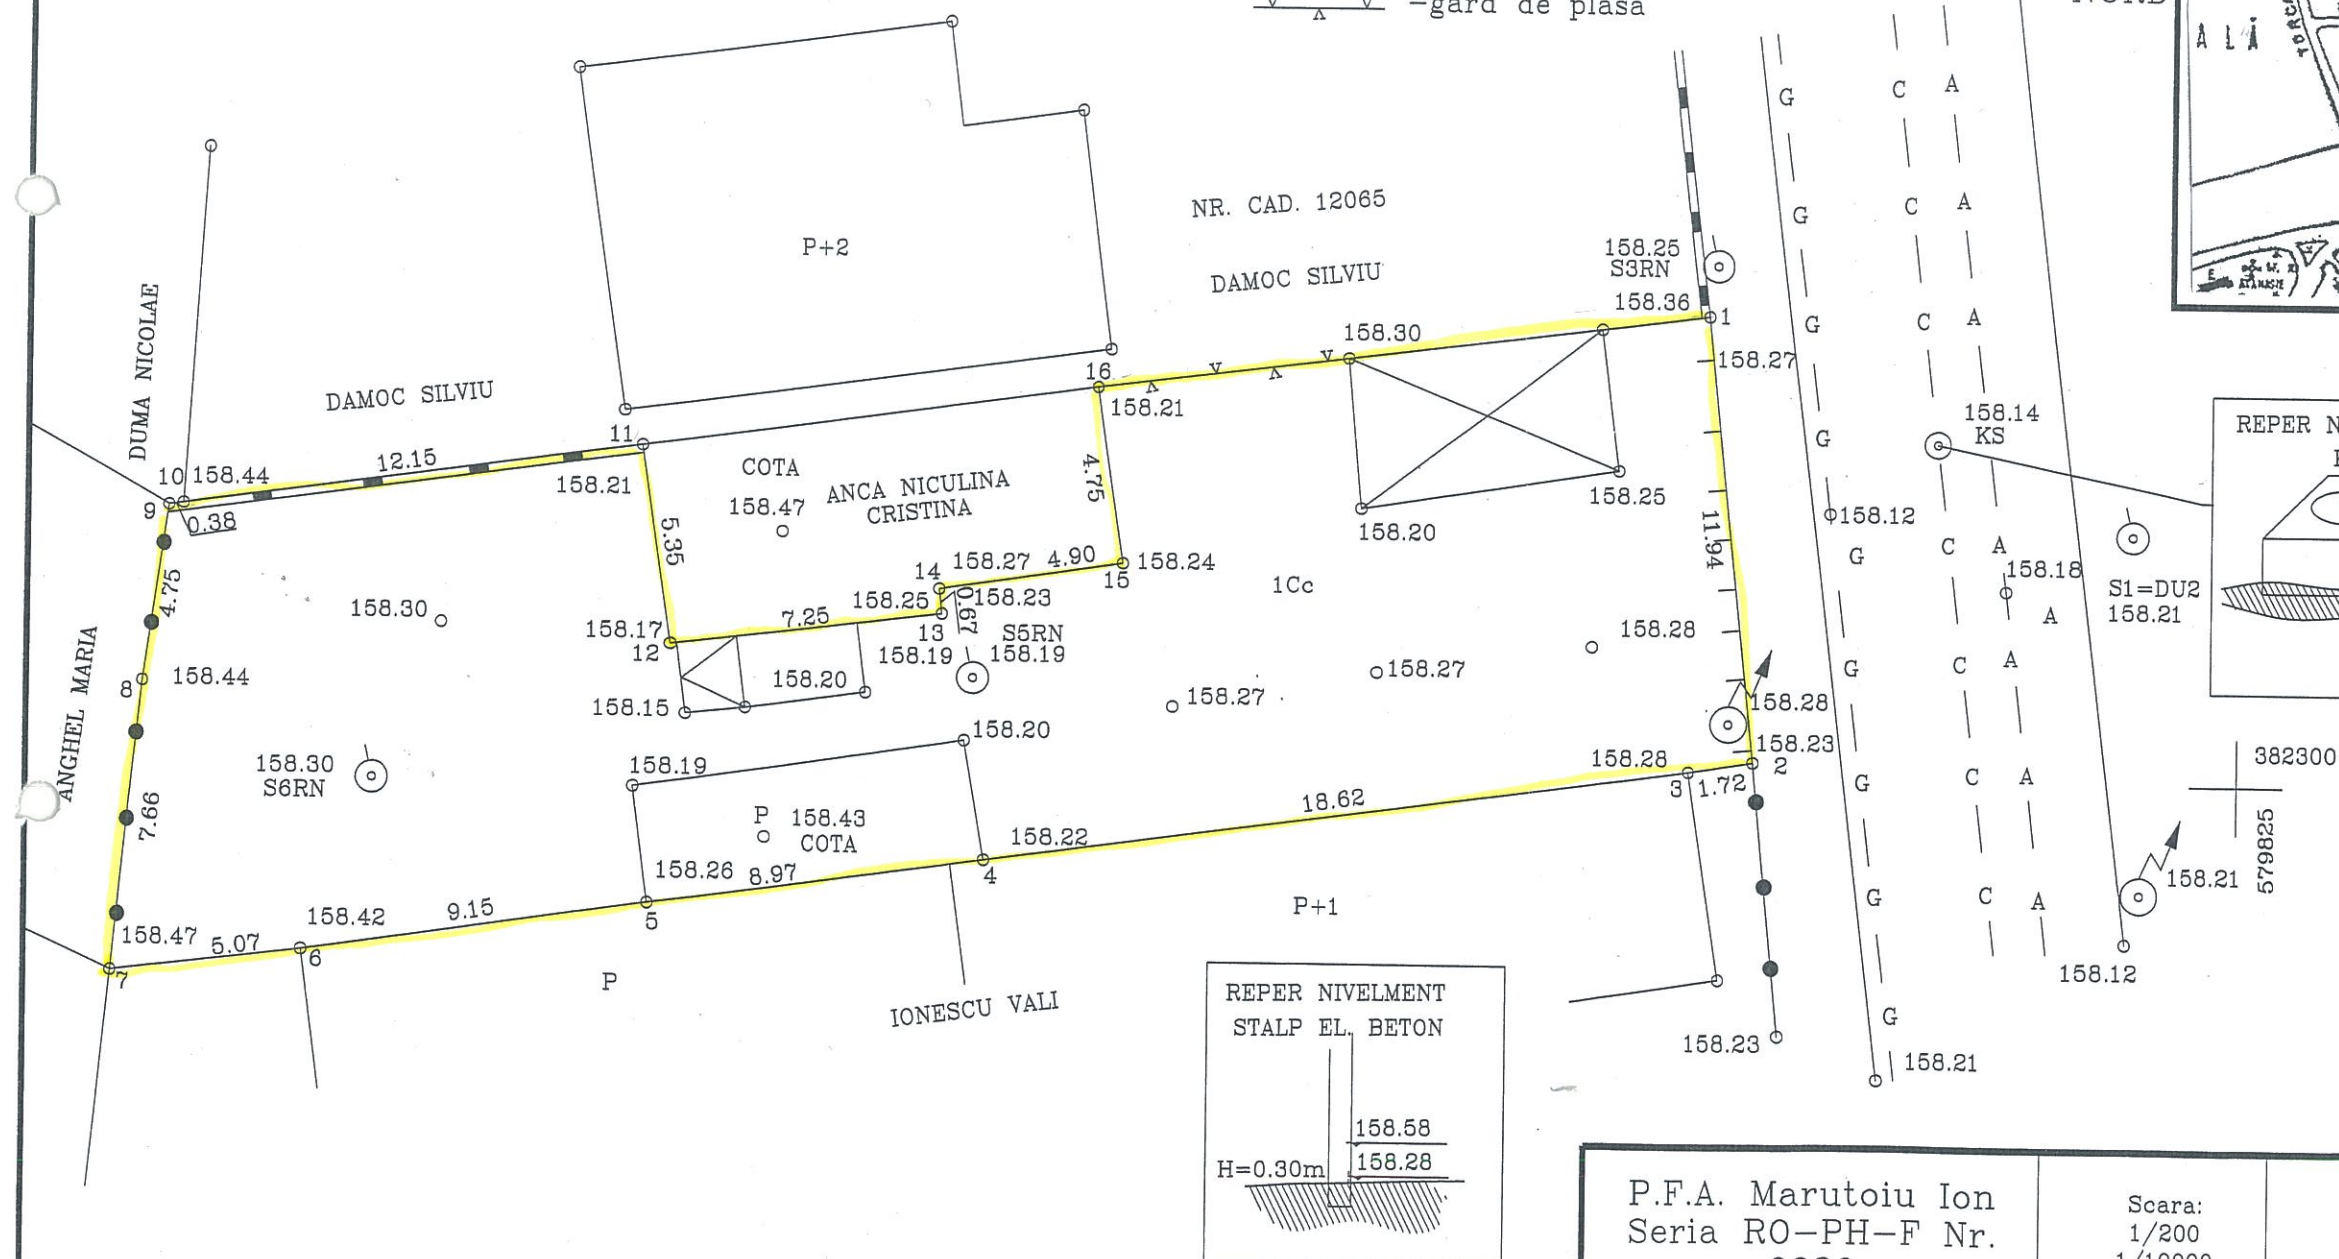

Amplasament

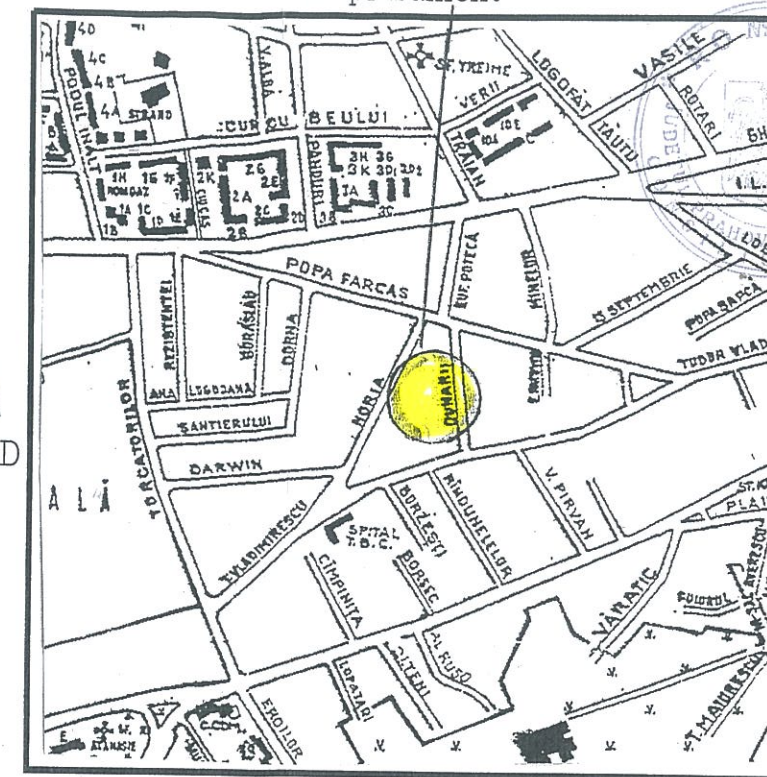

Plan de incadrare in zona
Scara 1:10000

INVENTAR COORDONATE TEREN
PROPUS SPRE CONCESIUNE
SUPRAFATA = 447mp

PUNCT CONTUR	COORDONATE		DIST [m]
	X[m]	Y[m]	
1	382312.388	579811.104	11.9
2	382300.508	579812.331	1.7
3	382300.237	579810.634	18.6
4	382297.691	579792.184	8.9
5	382296.450	579783.305	9.1
6	382295.108	579774.254	5.0
7	382294.496	579769.217	7.6
8	382302.116	579769.995	4.7
9	382306.824	579770.659	0.3
10	382306.878	579771.038	12.1
11	382308.592	579783.067	5.3
12	382303.296	579783.817	7.2
13	382304.195	579791.015	0.8
14	382304.863	579790.938	4.8
15	382305.606	579795.777	4.7
16	382310.303	579795.076	6.5
17	382311.154	579801.617	8.6
18	382312.013	579808.824	2.9
1	382312.388	579811.104	

Nota:
Sistem de proiectie Stereo 70.

P.F.A. Marutoiu Ion
Seria RO-PH-F Nr.
0036

Scara:
1/200
1/10000

SUPOORT TOPOGRAFIC
PENTRU
CONCESIONARE TEREN

NR.
PL.
1

Martie2012

Beneficiar:ANCA NICULINA CRISTINA



HOTĂRÂREA Nr. 267
privind includerea unor imobile în
Inventarul bunurilor care alcătuiesc domeniul privat al Municipiului Ploiesti



Consiliul Local al Municipiului Ploiesti:

văzând Expunerea de motive a Primarului Municipiului Ploiesti, domnul Emil Calotă și Raportul de specialitate al Direcției Patrimoniu, prin care se propune includerea unor imobile în *Inventarul bunurilor care alcătuiesc domeniul privat al Municipiului Ploiesti*;

în temeiul prevederilor Legii nr. 18/1991, Legea fondului funciar, republicată, cu modificările și completările ulterioare, și al Legii nr. 54/1998, privind circulația juridică a terenurilor;

având în vedere Legea nr. 213/1998, privind proprietatea publică și regimul juridic al acesteia;

în baza art. 38 alin. 2 lit. c din Legea nr. 215/2001, privind administrația publică locală, cu modificările și completările ulterioare,

HOTĂRĂȘTE:

- Art. 1** Constată că imobilele identificate în Anexa nr. 1, Anexa nr. 2, Anexa nr. 3, Anexa nr. 4 și Anexa nr. 5, ce fac parte integrantă din prezenta hotărâre, aparțin domeniului privat al Municipiului Ploiesti și se vor înscrie ca atare în *Inventarul bunurilor care alcătuiesc domeniul privat al Municipiului Ploiesti*, cu înscrierea, conform legii, în *Cartea funciară provizorie*.
- Art. 2** Direcția Administrație Publică, Juridic Contencios va aduce la cunostință celor interesați prevederile prezentei hotărâri.

Data în Ploiesti, astăzi, 29 noiembrie 2006

Presedinte de sedință,
Paul Palas

Contrasemnează,
Secretar,
Maria Magdalena Mazălu

PRIMARIA MUNICIPIULUI PLOIESTI

EXPUNERE DE MOTIV E
la proiectul de hotărâre cu privire la includerea unor imobile în
Inventarul bunurilor care alcătuiesc domeniul privat al municipiului Ploiesti

Domeniul privat al municipiului Ploiesti este alcătuit, potrivit prevederilor Legii nr. 213/1998, privind proprietatea publică și regimul juridic al acesteia, din bunuri aflate în proprietatea sa, bunuri ce nu fac parte din domeniul public al localității.

Prin efectul legii și prin alte acte normative în patrimoniul municipiului Ploiesti au intrat bunuri asupra cărora municipiul are drept de proprietate privată.

În Anexele nr. 1, nr. 2, nr. 3 și nr. 4 sunt identificate imobile aflate în domeniul privat al municipiului aflate în folosință, închiriere sau concesiune.


Având în vedere faptul că imobilele se afla în circuitul civil se impune ca acestea să figureze în Inventarul bunurilor care alcătuiesc domeniul privat al municipiului Ploiesti, pentru a putea fi intabulate.

Pentru a se putea face dovada proprietății este necesară emiterea unei hotărâri de consiliu care să ateste faptul că imobilele ce fac obiectul unor contracte, conform anexelor la prezentul proiect de hotărâre, se afla în domeniul privat al municipiului Ploiesti.

Fata de cele expuse mai sus, propun spre analiză și aprobare Consiliului Local al municipiului Ploiesti, proiectul de hotărâre privind includerea unor imobile în *Inventarul bunurilor care alcătuiesc domeniul privat al municipiului Ploiesti*

PRIMAR,
Emil Calota

520.	Cosminele Bloc 113 Ap 76	Ranghel Viorica	Locuinta	39.17 mp	
521.	Cosminele Bloc 113 Ap 80	Nicolaescu Marcela Georgeta	Locuinta	39.17 mp	
522.	Cosminele Bloc 131 Ap 13	Toma Nicolae	Locuinta	38.97 mp	
523.	Cosminele Bloc 131 Ap 79	Buzoianu Valeriu	Locuinta	38.97 mp	
524.	Cosminele Bloc 168 Ap 71	Boncan Viorica	Locuinta	39.72 mp	
525.	Cosminele Bloc 180B Ap 13	Garba Nita	Locuinta	42.11 mp	
526.	Cosminele Bloc 181A Ap 1	Voicu Pompilia	Locuinta	42.11 mp	
527.	Crisan Bloc 137 F Ap 35	Grigore Silvia	Locuinta	50.41 mp	
528.	Curcubeului 42	Pana Gheorghe	teren curte	365.00mp	
529.	Curcubeului Bloc 4 Mansarda	Ardeleanu Corina	Locuinta	24.16 mp	
530.	Darwin 11	Minculescu Stelica	teren curte	156.39mp	
531.	Dealul cu Piatra Bloc 28 Ap 19	Stoica Constantin	Locuinta	38.63 mp	
532.	Dealul cu Piatra Bloc 29 Ap 104	Epure Elena	Locuinta	38.63 mp	
533.	Dealul cu piatra Bloc 29 Ap 116	Simion Maria	Locuinta	38.63 mp	
534.	Dealul cu Piatra Bloc 29 Ap 59	Popa Mariana	Locuinta	38.63 mp	
535.	Dealul cu Piatra Bloc 28 Ap 5	Procopie Mihai Vicentiu	Locuinta	38.63 mp	
536.	Dealul cu Piatra Bloc 28 Ap 109	Dobrin George	Locuinta	38.63 mp	
537.	Deltei Bloc 15 Ap 61	Tuican Gheorghe	Locuinta	40.05 mp	
538.	Dobrogei 2	Taufi Gheorghe	Teren curte	83.00 mp	
539.	Dr Carol Davilla BL.118 C Ap 24	Gavril Lucia	Locuinta	55.00 mp	
540.	Dr. Carol Davila Bloc 123 D Ap 38	Mihalcea Petre	Locuinta	58.47 mp	
541.	Dunarii 12	Anca Niculina	teren curte	422 mp	
542.	Dunarii 9	Anghel Nicolae	teren curte	159.00mp	
543.	Faciei Bloc 133 H Ap 25	Marcu Gheorghe	Locuinta	59.68 mp	
544.	Faciei Bloc 135G Ap 16	Stefan Dan Stefan	Locuinta	59.68 mp	

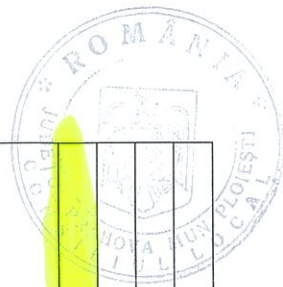

HOTĂRÂREA Nr. 133

privind includerea unor imobile în *Inventarul bunurilor care alcătuiesc domeniul privat al Municipiului Ploiesti*

Consiliul Local al Municipiului Ploiesti:

văzând Expunerea de motive a Primarului Municipiului Ploiesti, domnul Emil Calotă și Raportul de specialitate al Direcției Evidență și Valorificare Patrimoniu, prin care se propune includerea unor imobile în *Inventarul bunurilor care alcătuiesc domeniul privat al Municipiului Ploiesti*;

în temeiul prevederilor Legii nr. 18/1991, Legea fondului funciar, republicată, cu modificările și completările ulterioare, și al Legii nr. 54/1998, privind circulația juridică a terenurilor;

având în vedere Legea nr. 213/1998 privind proprietatea publică și regimul juridic al acesteia;

în baza art. 36 alin. 2 lit. c din Legea nr. 215/2001 privind administrația publică locală, republicată,

HOTĂRĂȘTE:

- Art. 1** Constată că imobilele identificate în Anexa nr. 1, ce face parte integrantă din prezenta hotărâre, aparțin domeniului privat al Municipiului Ploiesti și se vor înscrie ca atare în *Inventarul bunurilor care alcătuiesc domeniul privat al Municipiului Ploiesti*, cu înscrierea, conform legii, în *Cartea funciară provizorie*.
- Art. 2** Direcția Administrație Publică, Juridic-Contencios va aduce la cunostință celor interesați prevederile prezentei hotărâri.

Data în Ploiesti, astăzi, 27 iunie 2007

Presedinte de sedință,
Simona Schnelbach

Contrasemnează,
Secretar,
Maria Magdalena Mazălu

Simona Schnelbach 12



29.	Carpenului nr. 3	Locuinta	83,68		Imobil revendicat in baza Legii nr.10/2001.
30.	Carpenului nr. 6	Locuinta	68,85		Imobil revendicat in baza Legii nr.10/2001.
31.	Cosanzeana nr. 6	Teren curte		103,21	
32.	Diligentei nr. 21	Teren curte		48,44	
33.	Dunarii nr. 12	Locuinta	21,64		
34.	Elena Doamna nr. 62	Teren curte		53,00	
35.	Erou Calin Catalin nr.3	Locuinta	52,85		Imobil revendicat in baza Legii nr.10/2001.
		Locuinta	16,00		
36.	Fat Frumos nr. 7	Teren curte		84,20	
37.	GeorgeToparceanu nr. 4	Teren curte		407,96	
		Teren garaj		16,50	
38.	GeorgeToparceanu nr. 6	Teren curte		99,72	
39.	GeorgeToparceanu nr. 8	Teren curte		13,26	
40.	GeorgeToparceanu nr. 10	Teren curte		15,52	
41.	Gageni Bl. 128, ap. 4	Locuinta	49,10		
42.	Gageni nr. 107	Boxa garaj	18,00		
		Teren curte		207,97	
43.	Gageni nr. 109	2 Boxe garaj	36,00		
		Teren curte		120,00	
44.	Gageni nr. 47	Teren curte		294,00	
45.	Gen. I. Dragalina nr. 15	Locuinta	54,45		Imobil revendicat in baza Legii nr.10/2001
46.	Gh. Gr. Cantacuzino nr. 14	Teren curte		270,00	
47.	Gheorghe Doja nr. 114	Teren curte		309,00	
48.	Gheorghe Doja nr. 126	Locuinta	28,20		Imobil revendicat in baza Legii nr.10/2001.
49.	Gh. Doja nr. 159	Teren curte		101,50	
50.	Gh. Doja nr. 84	Locuinta	38,19		
51.	Ghigheului nr. 15	Locuinta	Sc. 30 mp		Imobil revendicat in baza Legii nr.10/2001.
52.	Granitului nr. 11	Teren curte		138,30	
53.	Granitului nr. 23	Teren curte		138,30	
54.	I. Cosinzana nr. 6	Teren curte		103,21	
55.	I. Maiorescu nr.7	Teren curte		60,00	
56.	Ineu nr. 5	Teren curte		138,30	
57.	Lobacevski nr. 9	Teren curte		175,12	
58.	Luca Arbore nr. 4	Teren viran		95,56	
59.	Luceafar nr. 2	Teren curte		21,60	
60.	Luceafar nr. 4	Teren curte		88,55	
61.	Lupeni nr. 102	Locuinta	44,65		Imobil revendicat in baza Legii nr.10/2001 Prin Dispozitia nr. 980/1999 a Curtii de Apel Ploiesti s-a dispus restituirea in natura

CONSILIUL LOCAL AL MUNICIPIULUI PLOIEȘTI
COMISIA DE SPECIALITATE NR. 2



**COMISIA PENTRU VALORIFICAREA PATRIMONIULUI, SERVICII CĂTRE
POPULAȚIE, COMERT, TURISM, AGRICULTURA ȘI PROMOVARE OPERAȚIUNI
COMERCIALE**

R A P O R T

Comisia a luat în discuții proiectul de hotărâre privind MODIFICAREA POZIȚIEI NR 541 DIN ANEXA NR. 1 LA HCL NR. 267/29.11.2006 PRIVIND
INCLUDEREA UNOR IMOBILE ÎN INVENTARUL BUNURILOR CE ALCAȚUIESC
DOMENIUL PRIVAT AL MUN. PLOIEȘTI ȘI ELIMINAREA POZIȚIEI NR 33 DIN HCL
NR 133/27.06.2007

și a constatat:

AVIZ FAVORABIL

PRESEDINTE,

Data: 30.10.2012

SECRETAR,