

ANEXA NR. 1

LEGENDA

- ZONA LOCUINTE CU REGIM MIXT DE INALTIME
- ZONA MIXTA-INDUSTRIE NEPOLUANTA SI SERVICII
- ZONA INDUSTRIE SI GOSPODARIE COMUNALA
- ZONA VERDE
- ZONA CAI DE COMUNICATII RUTIERE
- ALINIAREA CONSTRUCTIILOR
- EDIFICABIL PROPUS
- LIMITA AMPLASAMENT STUDIAT

INDICATORI PROPU SI

UTR
S 6

POT 45,77%
CUT 1,49
Hpropus S+P+3
(ETAJ 3 RETRAS)

CU MENTINEREA INDICATORILOR DIN PUG
POT 50% SI CUT 1,5

SUPRAFATA teren studiat=454mp

DENUMIREA LUCRARII:
PLAN URBANISTIC DE DETALIU
PENTRU STABILIREA EDIFICABILULUI
IMOBILULUI STR. INDUSTRIEI NR. 7
PRIN DETALIAREA REGLEMENTARILOR PUG
IN VEDEREA CONSTRUIRII UNUI IMOBIL DE
LOCUINTE S+P+3 (ETAJ 3 RETRAS)

PR. NR. 4/2012

DATA: MAI 2012

FAZA PUD

COORDONAT

PROIECTAT

DESEINAT

VERIFICAT

BENEFICIAR:
LUPU MARIOAR

AMPLASAMENT
PLOTESTI, str. INDUSTRIEI NR. 7

REGLEMENTARI URBANISTICE CU DETALIU

ARH. S. MUNTEANU

ARH. S. MUNTEANU


ING. T. ALDEA


ARH. S. MUNTEANU

N
Scara 1:500

BILANT TERITORIAL
TIMKEN
Romania

UTILIZARE/ FUNCTIUNE	PROPIUS	
	MP	%
CONSTRUCTII	207,83	45,77
CIRCULATII SI PLATFORME	139,94	30,83
SPATII VERZI	106,23	23,4
TOTAL	454,0	100

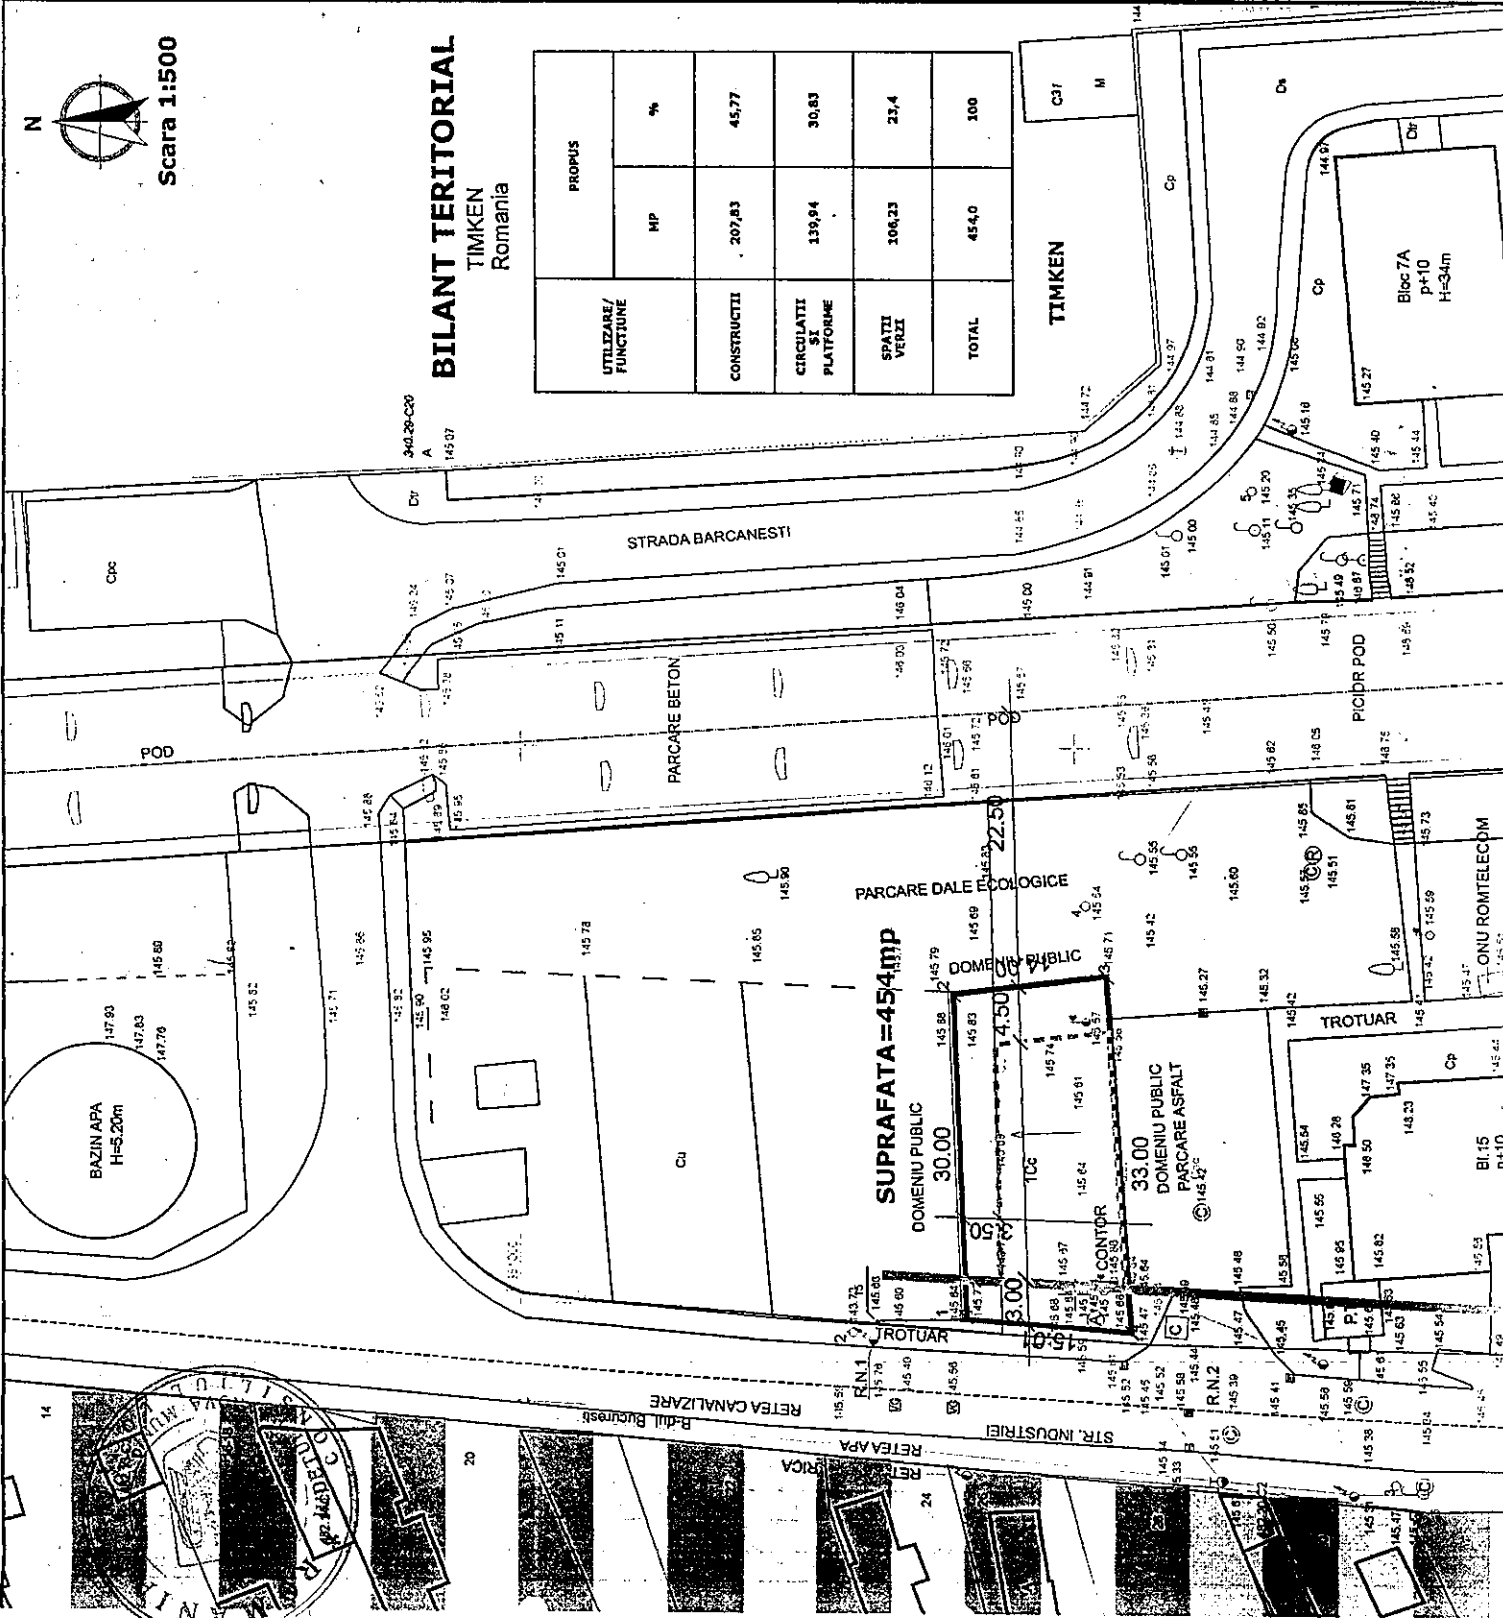

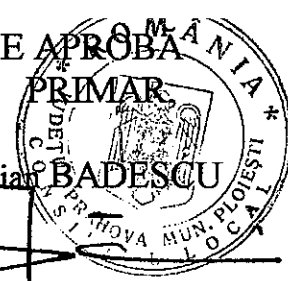

RAPORT DE SPECIALITATE

Privind aprobarea Planului Urbanistic de Detaliu

" Stabilire edificabil imobil prin detalierea reglementărilor P.U.G "

Str. Industriei nr. 7, Ploiești

Beneficiari : LUPU MARIOARA

LUPU ȘTEFAN

Proiectant: CPS-CITY PLANNING STRATEGIES S.R.L. PLOIEȘTI –
dr.arh. Simona Elena Munteanu

Potrivit prevederilor Legii nr. 453/2001, a Ordinului M.L.P.A.T. nr. 91/1991, completat cu Ordinul M.L.P.A.T. nr.37/N/2000, a Legilor nr. 350/2001 și nr. 289/2006 și a cererii înregistrată la Primăria municipiului Ploiești – Direcția Generală de Dezvoltare Urbană, s-a prezentat proiectul :

Plan Urbanistic de Detaliu ” **STABILIRE EDIFICABIL IMOBIL PRIN DETALIEREA REGLEMENTĂRILOR P.U.G. ”** pentru construire imobil locuințe S+P+3 etaje (etajul 3 retras) ,

Str. Industriei nr. 7, Ploiești

Proiectantul a executat Planul Urbanistic de Detaliu la comanda d – nei LUPU MARIOARA și d – lui LUPU ȘTEFAN, în concordanță cu prevederile Ordinului M.L.P.A.T. nr. 91/1991, modificat de Ordinul M.L.P.A.T. nr. 37/N/2000 și în conformitate cu Legea nr. 350/2001 privind urbanismul și amenajarea teritoriului și Legea nr. 289/2006 pentru modificarea și completarea Legii nr. 350/2001.

Terenul care face obiectul acestui P.U.D. se află în intravilan, are suprafața totală de 450,00 mp din acte și 454,00 mp din măsurători este proprietate particulară a lui LUPU MARIOARA și LUPU ȘTEFAN conform Contractului de vânzare – cumpărare nr. 798/23.04.2012 .

Conform P.U.G. aprobat prin H.C.L. nr. 209/ 1999 imobilul are următoarele caracteristici :

- *U.T.R. de referință (zona și funcțiune, utilizări permise și interzise, suprafață teren)*
UTR S 6 ; Lb/Ppr; POT 50%; CUT 1,50
-Folosința actuală a terenului : curți – construcții

-Destinația stabilită prin planurile urbanistice actuale :parțial zonă rezidențială cu clădiri cu mai mult de două niveluri, locuințe colective, inclusiv funcțiuni complementare și parțial zonă perdele de protecție .

-Terenul se încadrează în zona valorică C, conform HCL 553 /2011

-parcelă constructibilă, suprafață de teren de 450,00 mp din acte și 454,00 din măsurători

-regim de înălțime P+2-4,P+5-10

-retragere minimă obligatorie de 3-5 pentru locuințe și peste 5 m în cazul clădirilor cu funcțiuni publice precum și pentru vizibilitatea în intersecții sau la aliniamentul clădirilor existente

-distanțele minime obligatorii față de limitele laterale și posterioare ale parcelei, vor respecta Codul civil

-pentru a evita amplasarea locuințelor în zona de umbră, distanța între clădiri amplasate pe aceeași parcelă, va fi de minim 3 m și față de clădirile amplasate pe parcele alăturate, va fi mai mare sau cel puțin egală cu înălțimea celei mai înalte dintre ele, pentru a nu se umbri reciproc -conform OMS nr.536/1997, republicat (în cazul în care nu se respectă această condiție se va întocmi obligatoriu un Studiu de însorire, care se va analiza la faza de Autorizație de construire, în funcție de amplasamentul propus prin proiect).

-terenul are acces la str. Industriei și oferă posibilitatea racordării la utilitățile existente în zonă

-pentru locuințe limitele laterale și posterioară se vor realiza din împrejuriri opace și cu înălțimi de max.2,00 m, iar pe aliniament vor fi decorative cu înălțimea de max.1,80 m

-pentru clădirile și amenajările cu caracter public, împrejuririle vor fi decorative cu o înălțime maximă de 1,20 m, preferabil transparente și dublate de gard viu

-lucrările de bransamente utilități se vor executa în conformitate cu " Norma tehnică din 27.01.1998 privind amplasarea lucrărilor edilitare, a stâlpilor pentru instalații și a pomilor în localitățile urbane și rurale

-prin proiect se vor lua măsurile de conservare /protejare a bornelor topografice și a punctelor de sprijin (materializate pe teren prin picheți metalici-borne) din rețeaua de sprijin a municipiului Ploiești realizată prin contractul de realizare a lucrărilor de cadastru imobiliar edilitar 1999-2009

Utilizări permise: locuințe individuale/în blocuri;instituții publice, servicii profesionale, sociale și profesionale , comerț; activități nepoluante; anexe gospodărești cu regim de înălțime P; plantații de aliniament și de protecție între zone funcționale incompatibile și pentru utilizarea zonelor de protecție a rețelelor majore

Utilizări permise cu condiții : oricare din funcțiunile permise cu condiția existenței unui proiect elaborat conform Legii nr. 50 / 1991, republicată, Legii nr.10 /1995

Utilizări interzise: orice unități economice poluante și care generează trafic intens; locuințe pe parcele care nu îndeplinesc condițiile de suprafață minimă și front la stradă conform art.30 din RGU; orice altă funcțiune atât în zonele existente, cât și în cele prevăzute prin reglementări

Pentru terenul ce se află în zona rezidențială (Lb):


Orice modificare a reglementărilor urbanistice menționate mai sus, se va realiza în conformitate cu prevederile Legii nr.350 / 2001, cu modificările și completările ulterioare.

Pentru terenul afectat de zona de perdele de protecție (Ppr):

Conform Ordonanței de Urgență nr.114 din 17.10.2007 pentru modificarea și completarea O.U.G. 195/2005 privind protecția mediului, art.71:

"(1) Schimbarea destinației terenurilor amenajate cu spații verzi și/sau prevăzute ca atare în documentațiile de urbanism, reducerea suprafețelor acestora ori strămutarea lor este interzisă, indiferent de regimul juridic al acestora"

"(2) Actele administrative sau juridice emise ori încheiate cu nerespectarea prevederilor alin.(1) sunt lovite de nulitate absolută"

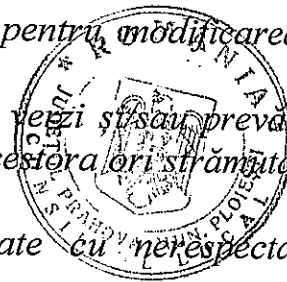

Acest P.U.D. a fost solicitat prin Certificatul de Urbanism nr. 564 din 03.05.2012.

OBIECTUL acestui P.U.D. îl constituie elaborarea unei documentații de urbanism necesară pentru stabilire edificabil str. Industriei nr.7, prin detalierea reglementarilor P.U.G. pentru construire imobil locuințe S+P+3 etaje (etajul 3 retras).

În urma analizei documentației elaborată de către CPS-CITY PLANNING STRATEGIES SRL –dr. arh. Simona Elena Munteanu se propun :

- **Detalierea reglementărilor existente prevăzute prin PUG Ploiești astfel încât să se delimiteze zona edificabilă de cea needificabilă, pentru construire imobil locuințe S+P+3 etaje (etajul 3 retras)**

Indicatori de ocupare a terenului maximali prevăzuți în PUG :

- P.O.T. : 50 %
- C.U.T. : 1,5

Regimul de aliniere față de aliniamentul la strada Industriei va fi de 5,0 m pentru parter și de 3,0 m pentru etajele superioare, retragerea față de limita de nord a amplasamentului va fi de 3,5 m, față de limita de est va fi de 5,14 m pentru parter și 4,5 m pentru etajele superioare și fata de limita de sud de 0.00 m. La est se va asigura o retragere de minim 22,5 m față de axul B- ului Bucuresti / pasaj supratran traversare CF Ploiești Buzău –Pod Gara de Sud (asigurând zona de siguranță a acestuia).

- Regim de înălțime S+P+3 (etajul 3 retras)
- Hmax. : 13,50 m

Beneficiarii au obținut următoarele avize și acorduri :

- privind utilitățile urbane :
 - alimentare cu apă și canalizare (nr.188/10.05.2012)
 - alimentare cu energie electrică (nr.30101206416/24.05.2012)
 - alimentare cu gaze naturale (nr.11910/17.05.2012)
 - telefonizare (nr.100/05/02/02/01/03/0544/22.05.2012)
 - salubritate (nr.KPHB0017565/10.05.2012)
- privind :
 - protecția Mediului (nr.5206/01.06.2012/24.05.2012)
 - prevenire și stingerea incendiilor (nr.1190084/09.05.2012)
 - aparare civilă (nr.1188621/09.05.2012)
 - sănătatea populației (nr.199/15.05.2012)
- altele :
 - comisia municipală pentru transport și siguranța circulației (nr.891/31.05.2012/985/26,07,2012)

- serviciul rutier (nr.613419/28.05.2012)
- memoriu și plan organizarea circulației
- studiu geotehnic
- studiu de însorire
- Consiliul Județean Prahova (nr. 1973/29.08.2012)



În ședința din data de 05.06.2012 a Comisiei Tehnice de Urbanism și Amenajarea Teritoriului, s-a analizat documentația Planului Urbanistic de Detaliu **"STABILIRE EDIFICABIL IMOBIL PRIN DETALIEREA REGLEMENTARILOR P.U.G. "** pentru construire imobil locuințe S+P+3 etaje (etajul 3 retras), str. Industriei nr. 7, Ploiești și s - a emis avizul favorabil nr. 044 din 05.06.2012 al comisiei și avizul favorabil al Arhitectului Șef nr. 010/30.08.2012.

În perioada 28.05 – 18.06.2012 s-a desfășurat procesul de informare și consultare a populației aferent acestei documentații de urbanism, din acest punct de vedere fiind îndeplinite toate condițiile legale, considerându-se că se poate iniția procedura de aprobare în cadrul Consiliului Local Ploiești.

Supunem avizării proiectul de hotărâre privind Planul Urbanistic de Detaliu **"STABILIRE EDIFICABIL IMOBIL PRIN DETALIEREA REGLEMENTĂRILOR P.U.G. "** pentru construire imobil locuințe S+P+3 etaje (etajul 3 retras), str. Industriei nr.7, Ploiești, întocmit de CPS-CITY PLANNING STRATEGIES SRL –dr. arh. Simona Elena Munteanu .

p.ARHITECT ȘEF,
ing.Rita Marcela NEAGU

p.DIRECTOR ADJ. D.G.D.U.,
ing.Daniel DUMITRU

Întocmit,
ing.Mihaela Carmencita Constantinescu

VIZAT ,
DIRECȚIA ADMINISTRAȚIE PUBLICĂ,
JURIDIC CONTENCIOS, ACHIZIȚII PUBLICE, CONTRACTE
DIRECTOR,
Simona ALBU



EXPUNERE DE MOTIVE
Privind aprobarea Planului Urbanistic de Detaliu

” Stabilire edificabil imobil prin detalierea reglementărilor P.U.G ”

Strada Industriei nr. 7, Ploiești

Beneficiari : LUPU MARIOARA și LUPU ȘTEFAN

Proiectant: : CPS-CITY PLANNING STRATEGIES S.R.L. PLOIEȘTI
arh. Simona Elena Munteanu

Prin cererea înregistrată la Primăria municipiului Ploiești – Direcția Generală de Dezvoltare Urbană, s-a solicitat aprobarea proiectului : Plan Urbanistic de Detaliu **”STABILIRE EDIFICABIL IMOBIL PRIN DETALIEREA REGLEMENTĂRILOR P.U.G”** pentru construire imobil locuințe S+P+3 etaje (etajul 3 retras), strada Industriei nr. 7, Ploiești; întocmit de CPS-CITY PLANNING STRATEGIES S.R.L. PLOIESTI- dr.arh. Simona Elena Munteanu.

Proiectantul a executat Planul Urbanistic de Detaliu la comanda d – nei LUPU MARIOARA și d – lui LUPU ȘTEFAN, în concordanță cu prevederile Ordinului M.L.P.A.T. nr. 91/1991, modificat de Ordinul M.L.P.A.T. nr. 37/N/2000 și în conformitate cu Legea nr.350/2001 privind urbanismul și amenajarea teritoriului și Legea nr.289/2006 pentru modificarea și completarea Legii nr.350/2001.

Potrivit Raportului de specialitate al Direcției Generale de Dezvoltare Urbană, proiectantul modifică prevederile Planului Urbanistic General al municipiului Ploiești aprobat prin Hotărârea nr 209 din 10.12.1999 a Consiliului Local al municipiului Ploiești, respectând prevederile Legii nr. 453 / 2001, a Ordinului M.L.P.A.T. nr. 91 / 1991, completat cu Ordinul M.L.P.A.T. nr. 37/ N / 2000.

Supunem spre aprobarea Consiliului Local al municipiului Ploiești Plan Urbanistic de Detaliu **”STABILIRE EDIFICABIL IMOBIL PRIN DETALIEREA REGLEMENTĂRILOR P.U.G ”** pentru construire imobil locuințe S+P+3 etaje (etajul 3 retras), strada Industriei nr.7, Ploiești, întocmit de CPS-CITY PLANNING STRATEGIES S.R.L. PLOIESTI- dr.arh. Simona Elena Munteanu la solicitarea d – nei LUPU MARIOARA și d – lui LUPU ȘTEFAN.

COMISIA DE URBANISM,

George STANCIU
Adrian LUPU
Augustin MITU
George BOTEZ
Costel Horghidan
Paulica DRAGUSIN
Radu SOCOLEANU

Data: 03.09.2012



MUNICIPIUL PLOIEȘTI
PRIMĂRIA MUNICIPIULUI PLOIEȘTI
B-dul Republicii nr. 2
100066 – Ploiești
TEL: 0244 / 516699 ; 0244 / 515982
FAX: 0244 / 513829



AVIZ
Nr. 010 DIN 31.08.2012

LUCRAREA : **PLAN URBANISTIC DE DETALIU**
" **STABILIRE EDIFICABIL IMOBIL PRIN DETALIEREA**
REGLEMENTĂRILOR P.U.G.'
pentru Construire imobil locuințe S+P+3 etaje (etajul 3 retras) "

AMPLASAMENT : str. Industriei nr. 7, Ploiești

INIȚIATOR : **LUPU MARIOARA și LUPU ȘTEFAN**

ELABORATOR : **CPS-CITY PLANNING STRATEGIES S.R.L. PLOIEȘTI –**
dr.arh. Simona Elena Munteanu

Documentația tehnică de urbanism este completă, fiind depusă împreună cu avizele solicitate prin certificatul de urbanism.

Prin documentația de urbanism se propun următoarele :
Regimul de aliniere față de aliniamentul la strada Industriei va fi de 5,0 m pentru parter și de 3,0 m pentru etajele superioare, retragerea față de limita de nord a amplasamentului va fi de 3,5 m, față de limita de est va fi de 5,14 m pentru parter și 4,5 m pentru etajele superioare și față de limita de sud de 0.00 m. La est se va asigura o retragere de minim 22,5 m față de axul B- ului București / pasaj suprateran traversare CF Ploiești Buzău –Pod Gara de Sud (asigurând zona de siguranță a acestuia).

Indicatori de ocupare a terenului maximali prevazuti in PUG :

- *P.O.T. : 50 %*
- *C.U.T. : 1,5*
- *Regim de inaltime S+P+3 (etajul 3 retras)*
- *H max. 13,50 m*

În urma ședinței din data de 05.06.2012 a Comisiei Tehnice de Amenajare a Teritoriului și Urbanism pentru această documentație tehnică de urbanism s-a acordat: **AVIZ FAVORABIL**.



În perioada 28.05.2012 – 18.06.2012 s-a desfășurat procesul de informare și consultare a populației aferent acestei documentații de urbanism, din acest punct de vedere fiind îndeplinite toate condițiile legale, considerându-se că se poate iniția procedura de aprobare a Planului Urbanistic de Detaliu.

Având în vedere cele de mai sus precizate, ARHITECTUL ȘEF emite următorul :

AVIZ FAVORABIL

pentru

Planului Urbanistic de Detaliu "STABILIRE EDIFICABIL IMOBIL PRIN DETALIEREA REGLEMENTĂRILOR P.U.G."

În baza prezentului aviz se va elabora documentația de promovare a proiectului de hotărâre privind aprobare **PLAN URBANISTIC DE DETALIU** „STABILIRE EDIFICABIL IMOBIL PRIN DETALIEREA REGLEMENTĂRILOR P.U.G.”

p.ARHITECT ȘEF,

ing. Rita Marcela NEAGU



APROBAT,

p. ARHITECT ȘEF
ing. Rita Marcela NEAGU

RAPORT

privind informarea si consultarea populației pentru documentația :
**Plan Urbanistic de Detaliu: „STABILIRE EDIFICABIL IMOBIL STR. INDUSTRIEI NR. 7
PRIN DETALIEREA REGLEMENTARILOR P.U.G.”**

OBIECTIVELE CONSULTĂRII

Se dorește stabilirea impactului asupra populației privind documentația urbanistică elaborată în vederea stabilirii edificabilului pe un teren situat parțial în zona verde și parțial în zona curți-construcții, în vederea construirii unui imobil locuințe S+P+3 etaje (etajul 3 retras)

METODOLOGIA FOLOSITĂ

PERIOADA : 28.05 – 18.06.2012

ORGANIZATORI : LUPU MARIOARA și LUPU ȘTEFAN

BAZA LEGALĂ : Legea nr. 350/2001, art. 57 și 61

LOCUL DESFĂȘURĂRII CONSULTĂRII :

- Str. Industriei nr. 7
- str. Ștefan Greceanu nr.11, bl.K8 – sediul D.G.D.U.
- www.ploiesti.ro (Activitatea de informare și consultare a publicului pentru documentațiile de urbanism și/sau amenajarea teritoriului)

DOCUMENTELE SUPUSE DEZBATERII/CONSULTĂRII :

- Str. Industriei nr. 7, Ploiești - memoriu de prezentare, planuri cu încadrarea în localitate, situația existentă, propunere
- sediul D.G.D.U. : memoriu de prezentare, planuri cu încadrarea în localitate, situația existentă, propunere



IDENTIFICARE GRUPURI TINTA PENTRU IDENTIFICARE :

- proprietari de imobile din zona studiata

DESCRIEREA
PROCESULUI DE
CONSTATARE

PARTICIPANȚI :

- A fost notificat un proprietar.

ASPECTELE DISCUTATE : - nu s – au solicitat clarificări.

DESCRIERE : -

COMENTARII : -

REZULTATELE
CONSULTĂRII

-

CONCLUZII ȘI
RECOMANDĂRI

-

CONCLUZIA FINALĂ

Se consideră că procedura de informare și consultare a populației a fost desfășurată conform prevederilor legale și în consecință se poate trece la următoarea etapă în procesul de aprobare a documentației tehnice de urbanism : **Plan Urbanistic de Detaliu : „ STABILIRE EDIFICABIL IMOBIL STR. INDUSTRIEI NR. 7, PRIN DETALIEREA REGLEMENTARILOR P.U.G. ”**

ÎNTOCMIT : ing. Mihaela Carmencita Constantinescu

ANEXĂ RAPORT DE CONSULTARE

1. Documentele supuse consultării
2. Dovada înregistrării pe site-ul primăriei – printscreen



MUNICIPIUL PLOIESTI

Municipiul Ploiesti Harta Ploiesti Evenimente Carte oaspeti Legaturi utile InfoPloiesti

[Prima pagina](#) | [Harta site](#) | [Contact](#) | [English Version](#)

Infintarea Ploiestului a intrat in legenda...

Mihai Viteazul a intrat in legenda orasului Ploiesti in 1599, cu prilejul concentrării trupelor care, in toamna aceluia an, au trecut in Ardeal. Locurile erau cunoscute prin bogatia venetului cca pescuitului. El isi facuse aici chiar curti. Mihai Viteazul ales acest punct pentru adunarea raselor, avand in vedere atat drumul Teleajenului, cat si posibilitatile de aprovizionare in belugata si efena in acel loc unde se intalnesc sesul, dealul si muntele, cu diversele lor produse, si unde rascrucea marilor drumuri usura schimbul de marfuri.

“Monografia orasului Ploiesti” - Mihai Sevastos



Informatii publice

Proiecte europene

Strategii de dezvoltare

Planul Integrat de Dezvoltare (PID) al Polului de Crestere Ploiesti-Prahova

Rapoarte de activitate

Agenda saptamanala

Taxi si trafic urban

O.N.G.

Servicii OnLine

Consiliul Local al Copiilor si Tinerilor

Asociatia de Dezvoltare Intercomunitara Polul de Crestere Ploiesti Prahova

Galerie Foto

P.U.D.

[PUD - CONSTRUIRE IMOBIL DE LOCUINTE S+P+3 \(ETAJ 3 RETRAS\), str. Industriei nr. 7](#)

[PUD SANDU CARMEN](#)

[PUD "RIDICARE RESTRICTIE DE CONSTRUIRE" PENTRU AMPLASARE SALA DE SPORT SI COMPLEX MULTIFUNCTIONAL, str. Rudului - 24, - COLEGIUL ECONOMIC "VIRGIL MADGEARU"](#)

[PUD, SC FIRENZE COM SRL "CONSTRUIRE SI DOTARE SECTIE DE PRODUCTIE BISCUITI, PISCOTURI SI ALTE PRODUSE SIMILARE PRIN SCHEMA DE AJUTOR DE STAT NR. N 578/2009 AFERENTA MASURII 123 E", STR. POLIGONULUI NR. 1](#)

[PUD EXTINDERE LOCUINTA EXISTENTA \(PARTER\), RECOMPARTIMENTARE INTERIOARA PARTER SI ETAJ, AMENAJARE POD, B-dul Bucuresti, nr. 30](#)

[PUD - CONSTRUIRE LOCUINTA D+P+1, BRANSAMENTE](#)

[PUD - pentru construire complex turistic D+P+3E, bransamente utilitati, extindere la cladirea existenta](#)

[PUD-SCH.DESTINATIE DIN LOCUINTA IN CAB.MEDICALELA ET.1 SI MANSARDARE-ULTERIULUI NR.20](#)

[PUD-SCHIMBARE DESTINATIE DIN SPALATORIE IN RESTAURANT-B-DUL REPUBLICII NR.307 A,B](#)

[PUD, B- DUL REPUBLICII NR.176, CARTIER ALBERT - AVRAM ANEMONE](#)

[PUD - CONSTANTEI NR.14](#)

[PUD - VISPESTI, bdul Bucuresti T39, P A569-2](#)

[PUD - SC NIOMAX PROD SRL, bdul Bucuresti nr.54](#)

[PUD-SC AMIT MARKETING bdul Republicii nr.187](#)

[PUD - FULS GAZ - str.Depoului nr.16](#)

[P.U.D. ROMBER CRANGASU](#)

[P.U.D. FILIPESCU](#)

[P.U.D. VALDOR](#)

[Contact](#)

Data publicarii: 25-05-2012 09:55

Data publicarii: 10-05-2012 12:43

Data publicarii: 30-01-2012 15:37

Data publicarii: 17-01-2012 08:45

Data publicarii: 10-11-2011 13:34

Data publicarii: 23-09-2011 09:51

Data publicarii: 21-09-2011 15:38

Data publicarii: 20-09-2011 13:34

Data publicarii: 02-09-2011 10:00

Data publicarii: 02-09-2011 08:41

Data publicarii: 25-08-2011 10:54

Data publicarii: 07-06-2011 14:27

Data publicarii: 06-06-2011 13:55

Data publicarii: 13-05-2011 11:15

Data publicarii: 13-05-2011 11:01

Data publicarii: 10-05-2011 14:59

Data publicarii: 02-05-2011 10:04

Data publicarii: 04-04-2011 11:45



25 mai 2012

LUCRARI - SECTORUL INVESTITII S.C.DISTRIGAZ SUD RELE vor avea loc pe strazile: Torcatori, Eroilor - tronsonul intre str. Marasesti si str. Tribunei, Buzesti, str. Mica, str. Florilor.

Arhiva comunicate presa

arhiva comunicate



Mai - 2012												
D	L	M	M	J	V	S						
		1	2	3	4	5						
6	7	8	9	10	11	12						
13	14	15	16	17	18	19						
20	21	22	23	24	25	26						
27	28	29	30	31								

[www.formulare_e-guvernare.ro](#) - punctul unic de acces la informatiile si serviciile publice in format electronic



eLicitatie

SISTEMA ELECTRONIC DE AJUTURI PUBLICE

NOU!

IMPLICA-TE!



Activitatea de informare si consultare a publicului pentru documentatiile de urbanism si/sau amenajarea teritoriului



NE INTERESAZA OPINIA TA!

Questionnaire feed-back





BIONIC

Questionnaire for the Community

CHESTIONARE DE ANALIZA



SpicyCycles

CHESTIONAR CICLISM

Comisia tehnica de urbanism si amenajarea teritoriului



Planul Integrat de Dezvoltare (PID)

Polul de Crestere Ploiesti



Harta fizica si administrativa a judetului PRAHOVA



Curs valutar BNR



Județul Prahova date istoric geografice, etc.

© 2009 Primaria Municipiului Ploiesti - Site realizat de Serviciul Informatica al Primariei Municipiului Ploiesti si intretinut de Serviciul Informatica si Serviciul Relatii Publice
 Site-ul contine fisiere PDF, care pot fi citite cu Adobe Reader
<http://www.ploiesti.ro>

<http://www.ploiesti.ro/puduri.php>

28.05.2012

CONSILIUL LOCAL AL MUNICIPIULUI PLOIEȘTI
COMISIA DE SPECIALITATE NR. 4



**COMISIA PENTRU ORGANIZARE ȘI DEZVOLTARE
URBANISTICĂ, REALIZAREA LUCRĂRIILOR PUBLICE,
CIRCULAȚIE RUTIERĂ, CONSERVAREA
MONUMENTELOR ISTORICE ȘI DE ARHITECTURĂ**

R A P O R T

Comisia a luat în discuție proiectul de hotărâre :

privind aprobarea
PLANULUI URBANISTIC DE DETALIU

**"STABILIRE EDIFICABIL IMOBIL PRIN DETALIEREA
REGLEMENTĂRIILOR P.U.G "** pentru construire imobil locuințe S+P+3 etaje (etajul
3 retras), strada Industriei nr.7, Ploiești

și :

Aviz favorabil - 7 rateuri pentru

PREȘEDINTE,
George STANCIU

SECRETAR,
Adrian LUPU

Data: 03.09.2012