



ANEXA NR.1

CA HCL 579/2025

TABEL

privind modificarea poziției 1038 (referitoare la imobilul situat în Ploiești, str. Muncii nr.1),
din Anexa nr.1 la Hotărârea Consiliului Local al municipiului Ploiești nr.267/29.11.2006
privind includerea unor imobile în „Inventarul bunurilor care alcătuiesc domeniul privat al
municipiului Ploiești”.

Nr. poziție	ADRESA IMOBIL	NUME ȘI PRENUME CHIRIAȘ	DESTINAȚIA SPAȚIULUI	Supraf. (m.p.)	Obs.
1038	Str. Muncii nr.1	Dragăluțe Elena Dobre Daniela Constantin Cristina	Teren curte	21,73 mp., cotă indiviză din 155 mp.	Imobilul teren curte aflat în <u>domeniul privat</u> al municipiul ui Ploiești
		Albulescu Mihaela	Teren curte	60,83 mp., cotă indiviză din 155 mp.	
		Raicu Ana Maria	Teren curte	55,49 mp., cotă indiviză din 155 mp.	
		Dragăluțe Elena Dobre Daniela Constantin Cristina	Teren curte aferent garajului proprietatea fam. Drăgăluțe	6,51 mp., cotă indiviză din 155 mp.	
		Albulescu Mihaela	Teren curte aferent garajului proprietatea d-nei Albulescu Mihaela	5,1 mp, cotă indiviză din 155 mp.	
		Dragăluțe Elena Dobre Daniela Constantin Cristina	Teren aferent corpului ”baie și hol” prop. fam. Drăgăluțe	5,34 mp., cotă indiviză din 155 mp.	
		-	Teren sub corpul ”baie și hol”, prop. fam. Drăgăluțe	14,75 mp. exclusiv	



		Dragăluțe Elena Dobre Daniela Constantin Cristina	Teren sub garajul prop. fam. Dragăluțe	18 mp. exclusiv	
		Albulescu Mihaela	Teren sub garajul prop. d-nei Albulescu Mihaela	14 mp. exclusiv	

Direcția Gestiune Patrimoniu,

Director Executiv,
Elena Sanda Guzu

Director Executiv Adjunct,
Amedeo Florin Tăbîrcă

**Serviciul Aplicarea Legilor Proprietății
și Administrare Fond Locativ,**
Constantin Oana Laura

Intocmit
Badicioiu Felicia
Adriana Belu

PLAN DE AMPLASAMENT SI DELIMITARE A IMOBILULUI

Scara 1:200

Nr. cadastral	Suprafata masurata	Adresa imobilului
	155mp	Mun.Ploiesti, str.Muncii, nr.1 - intravilan

Cartea Funciara	UAT	PLOIESTI
-----------------	-----	----------

A. Date referitoare la teren				
Nr. parcela	Categoria de folosinta	Suprafata [mp]	Valoarea de impozitare [lei]	Mentiuni
1	Cc	155		Teren intravilan.
Total		155		

B. Date referitoare la constructii			
Cod constr.	Destinatie	Suprafata construita la sol [mp]	Mentiuni

IDENTIFICATORI CADASTRALI	
TARLA	
PARCELA	
SECTOR	
LINIE	
ANEXA	

Specialist cadastru/Tehnician proiectant din cadrul
Serv.Aplicarea Legilor Proprietatii
Nume,prenume/Semnatura


INVENTAR DE COORDONATE
"Sistem de Proiectie Stereografica 1970"

Nr. Pct.	Coordonate pct.de contur		Lungimi laturi D(i,i+1)
	X [m]	Y [m]	
89	383110.552	581633.421	8.96
72	383102.542	581637.429	1.54
93	383103.260	581638.791	2.14
94	383101.418	581639.880	5.77
95	383104.080	581644.999	0.14
96	383103.956	581645.064	4.37
97	383105.972	581648.941	1.10
98	383106.908	581648.364	1.13
99	383107.432	581649.365	3.00
100	383110.094	581647.981	1.02
101	383109.623	581647.076	5.89
102	383114.830	581644.322	3.61
103	383113.059	581641.176	1.28
104	383114.195	581640.585	1.18
105	383113.652	581639.537	0.92
106	383114.494	581639.167	3.48
107	383112.995	581636.024	0.89
108	383112.206	581636.435	0.52
88	383111.954	581635.976	1.82
87	383113.550	581635.100	4.66
6	383115.659	581639.252	1.88
5	383114.019	581640.180	0.47
4	383114.235	581640.598	0.67
3	383113.639	581640.908	4.91
2	383115.832	581645.298	2.58
1	383118.133	581644.131	1.93
90	383119.010	581645.850	16.19
91	383104.585	581653.205	2.56
92	383102.027	581653.200	13.60
62	383096.944	581640.587	8.54
81	383093.773	581632.655	3.68
71	383097.281	581631.551	2.97
11	383098.288	581634.341	3.03
10	383095.421	581635.335	5.07
9	383097.303	581640.043	4.15
8	383100.917	581638.004	2.80
7	383099.862	581635.412	1.85
86	383101.577	581634.713	1.23
73	383102.051	581635.848	2.01
74	383103.950	581635.190	1.43
85	383103.465	581633.845	4.42
84	383107.536	581632.123	1.66
111	383108.222	581633.635	2.12
110	383110.146	581632.743	0.79

Suprafata masurata = 155mp

Data: APRILIE 2025



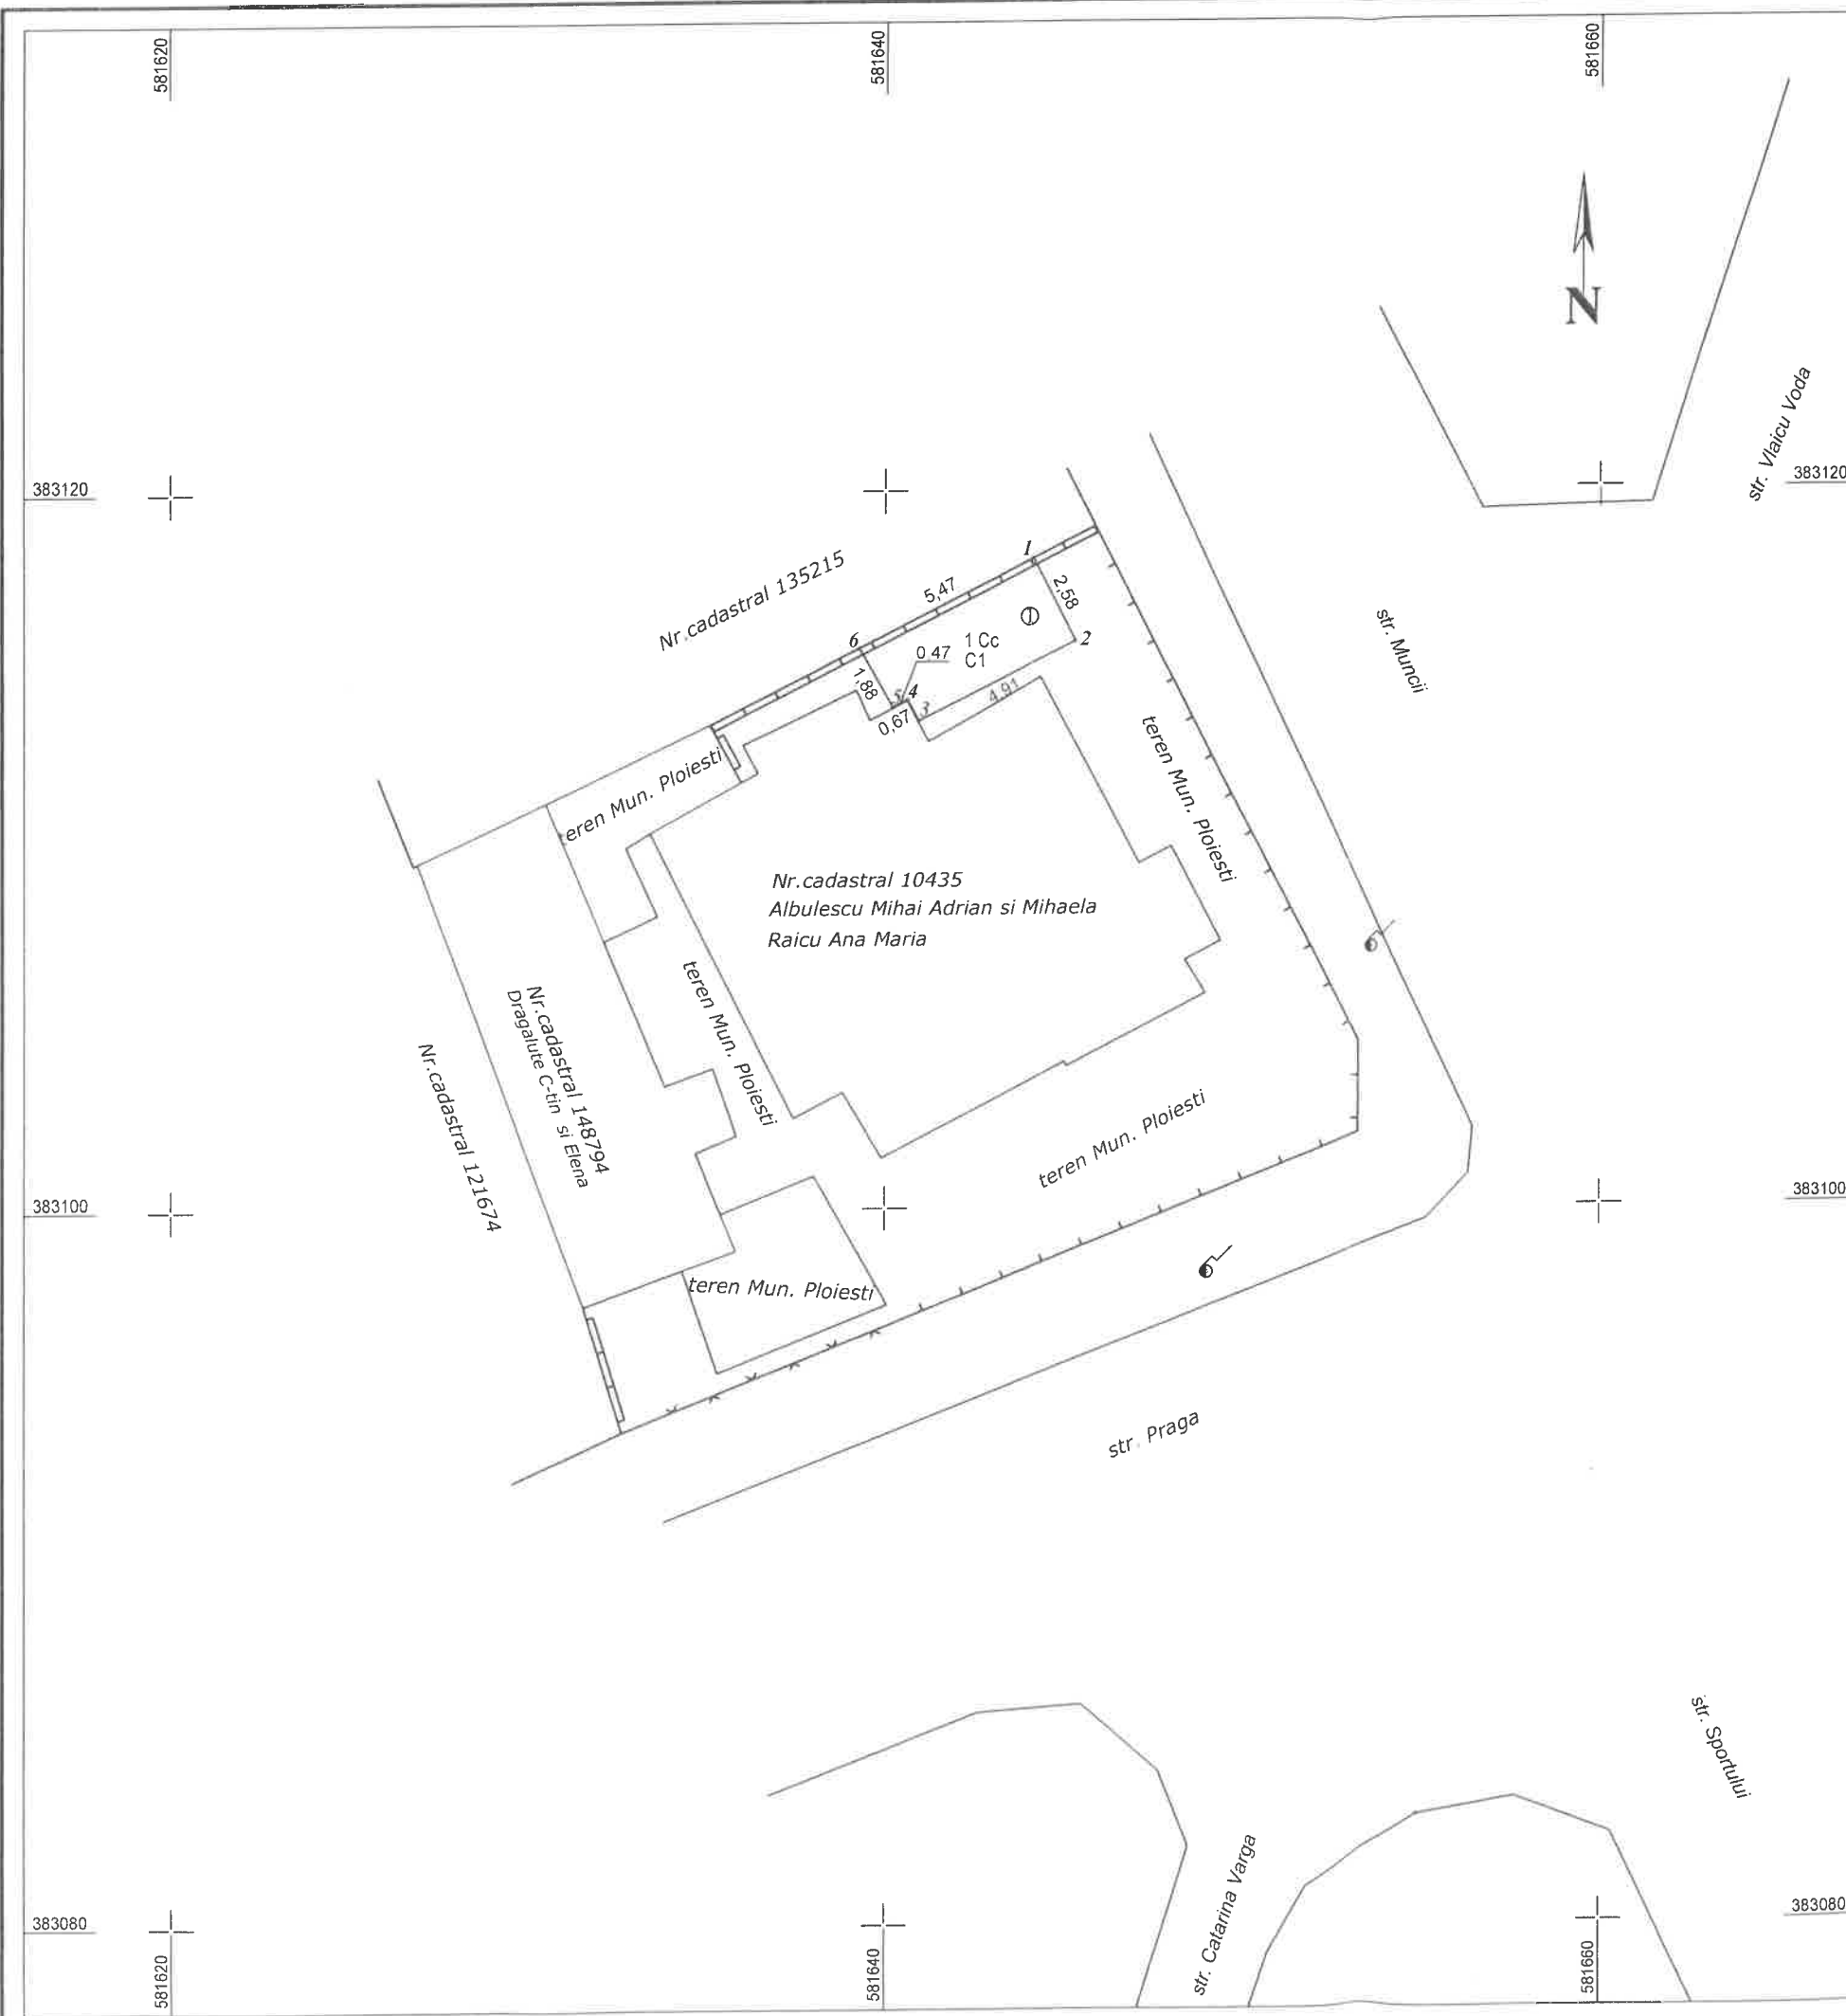

PLAN DE AMPLASAMENT SI DELIMITARE A IMOBILULUI

Scara 1:200

Nr. cadastral	Suprafata masurata	Adresa imobilului
	14mp	Mun.Ploiesti, str.Muncii, nr.1 - intravilan

Cartea Funciara	UAT	PLOIESTI
-----------------	-----	----------


A. Date referitoare la teren				
Nr. parcela	Categoria de folosinta	Suprafata [mp]	Valoarea de impozitare [lei]	Mentiuni
1	Cc	14		Teren intravilan.
Total		14		

B. Date referitoare la constructii			
Cod constr.	Destinatie	Suprafata construita la sol [mp]	Mentiuni
C1	CA	14	GARAJ ; Nu face obiectul documentatiei
		14	

IDENTIFICATORI CADASTRALI		Specialist cadastru/Tehnician proiectant din cadrul Serv.Aplicarea Legilor Proprietatii Nume,prenume/Semnatura
TARLA		
PARCELA		
SECTOR		
ANEXA		

INVENTAR DE COORDONATE
"Sistem de Proiectie Stereografica 1970"

Nr. Pct.	Coordonate pct.de contur		Lungimi laturi D(i,i+1)
	X [m]	Y [m]	
1	383118.133	581644.131	2.58
2	383115.832	581645.298	4.91
3	383113.639	581640.908	0.67
4	383114.235	581640.598	0.47
5	383114.019	581640.180	1.88
6	383115.659	581639.252	5.47
Suprafata masurata = 14mp			

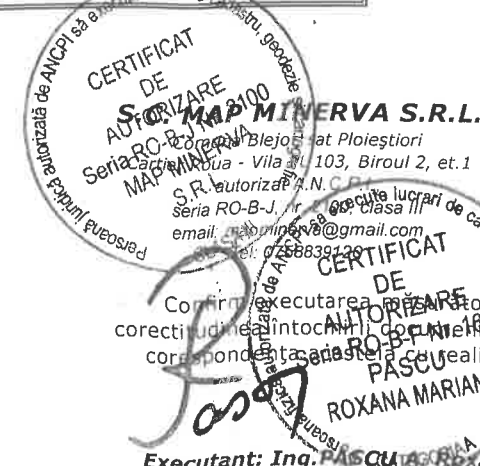

Executant: Ing. PASCU ROXANA MARIANA
Aut. A.N.C.P.I.
Seria RO-B-F nr.1642
Categoria A

Data: APRILIE 2025