


PLANUL DE AMPLASAMENT SI DELIMITARE A IMOBILULUI

ANEXA NR. 16
Plan de amplasament și delimitare a imobilului
Scara 1:500

Nr. cadastral	Suprafața măs. a imobilului (mp)	Adresa imobilului
	2048	Jud. Prahova, Intravilan, Loc. Ploiești, Al. Platoșei, Tronson 1 (între Bl. 209 și Bl. 208)

Carte Funciară nr.	Unitatea Administrativ Teritorială (UAT)
	Ploiești

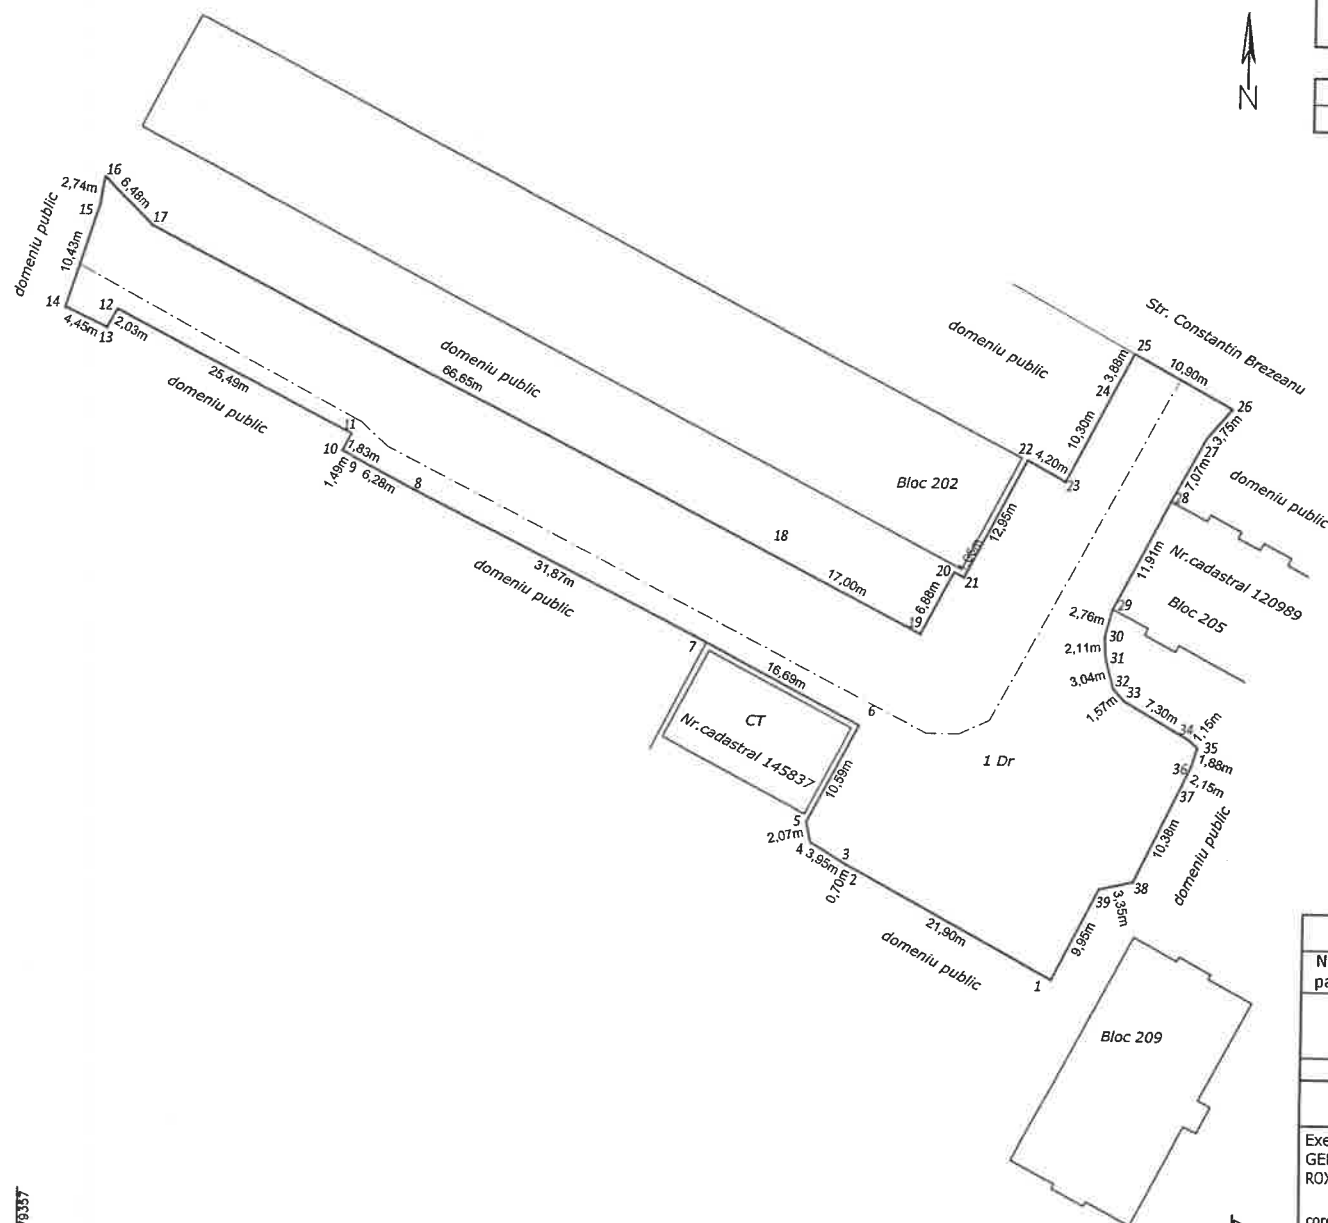


A. Date referitoare la teren			
Număr parcelă	Categoria de folosință	Suprafața (mp)	Mențiuni
1	DR	2048	Teren neîmprejmuit delimitat de străzi alei și construcții - domeniul public Municipiul Ploiești; L=137.5m
Total		2048	
Suprafața totală măsurată a imobilului = 2048 mp Suprafața din act = 480 mp			
Executant: GEREM MINERVA, Aut. ser. RO-B-J, nr. 2054 ROXANA MARIANA PASCU, Aut. ser. RO-B-F, nr. 1642 Confirma executarea măsurătorilor teren, corectarea și întocmirea documentației cadastrale și corespondența acestora cu realitatea din teren. Data: 2025-10-21 11:00:03.50			Inspector Roxana Mariana Pascu Semnătura și parafă
Data: 13.02.2025			Data:



Nr. cadastral	Suprafața măsurată a imobilului (mp)	Adresa imobilului
	4149	Jud. Prahova, Intravilan, Loc. Ploiești, Aleea Platoșei-Tronson 2 (între Bl.15E și Bl. E5)

Carte Funciară nr.	Unitatea Administrativ Teritorială (UAT)
	Ploiești

A. Date referitoare la teren			
Număr parcelă	Categoria de folosință	Suprafața (mp)	Mențiuni
1	DR	4149	Teren neîmprejmuit, delimitat de alee și construcție-domeniu public Municipiul Ploiești; L=352,9m
Total		4149	
Suprafața totală măsurată a imobilului = 4149 mp Suprafața din act = 4149 mp			
Executant: GEREM MINERVA, Aut. S.C. nr. 254 RO 254 Roxana Iva Riana Pasca			Inspector 383893 Confirmand atribuirea numărului cadastral și introducerea imobilului în sistemul integrat de cadastru și carte funciară. Semnătura și parafa Data:
Data: 13.02.2025			

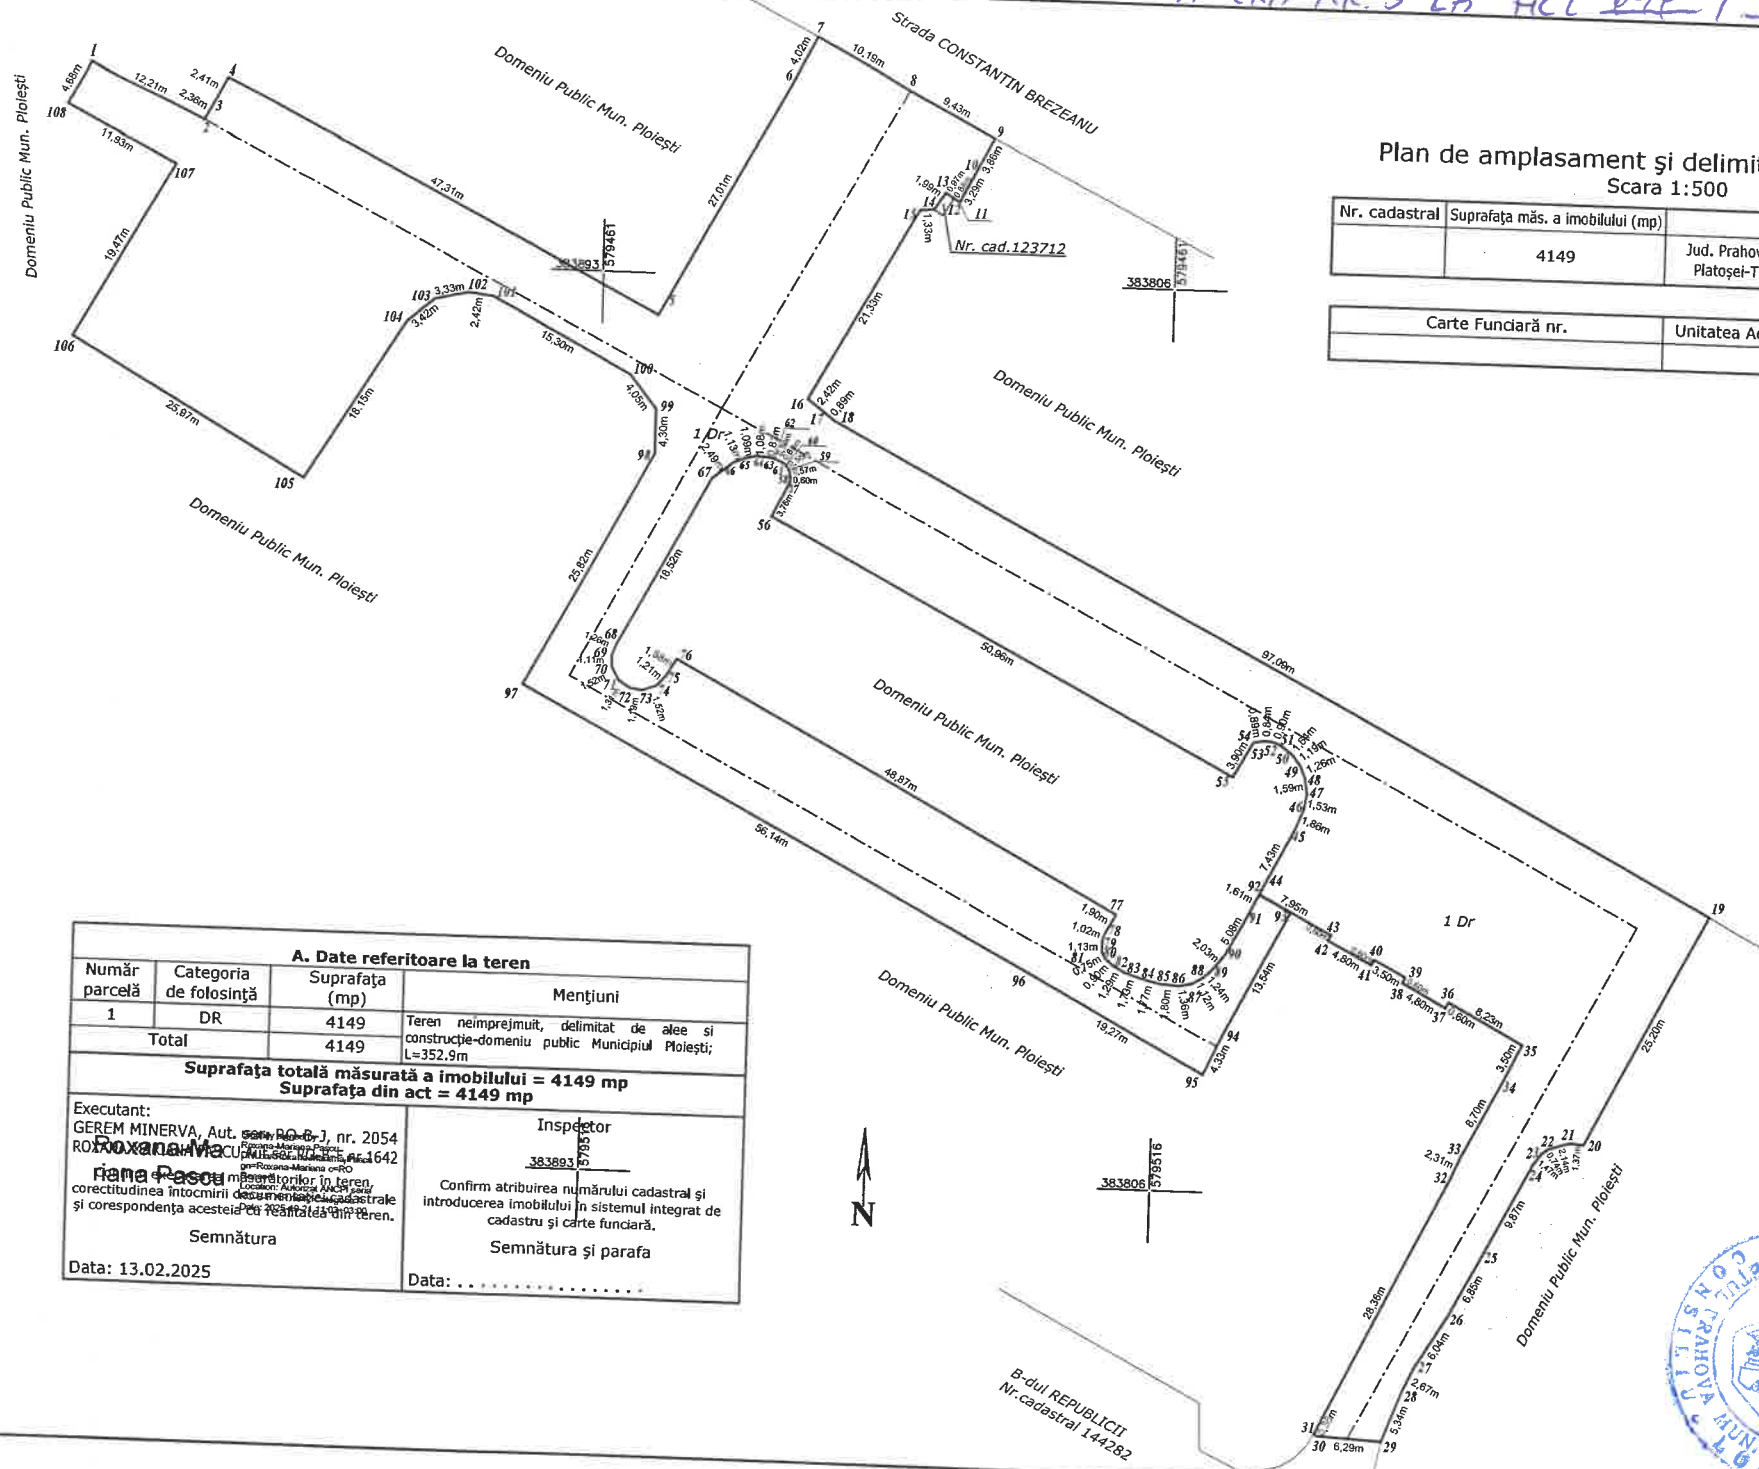

ANEXA NR.4 LA HCL 64/2016

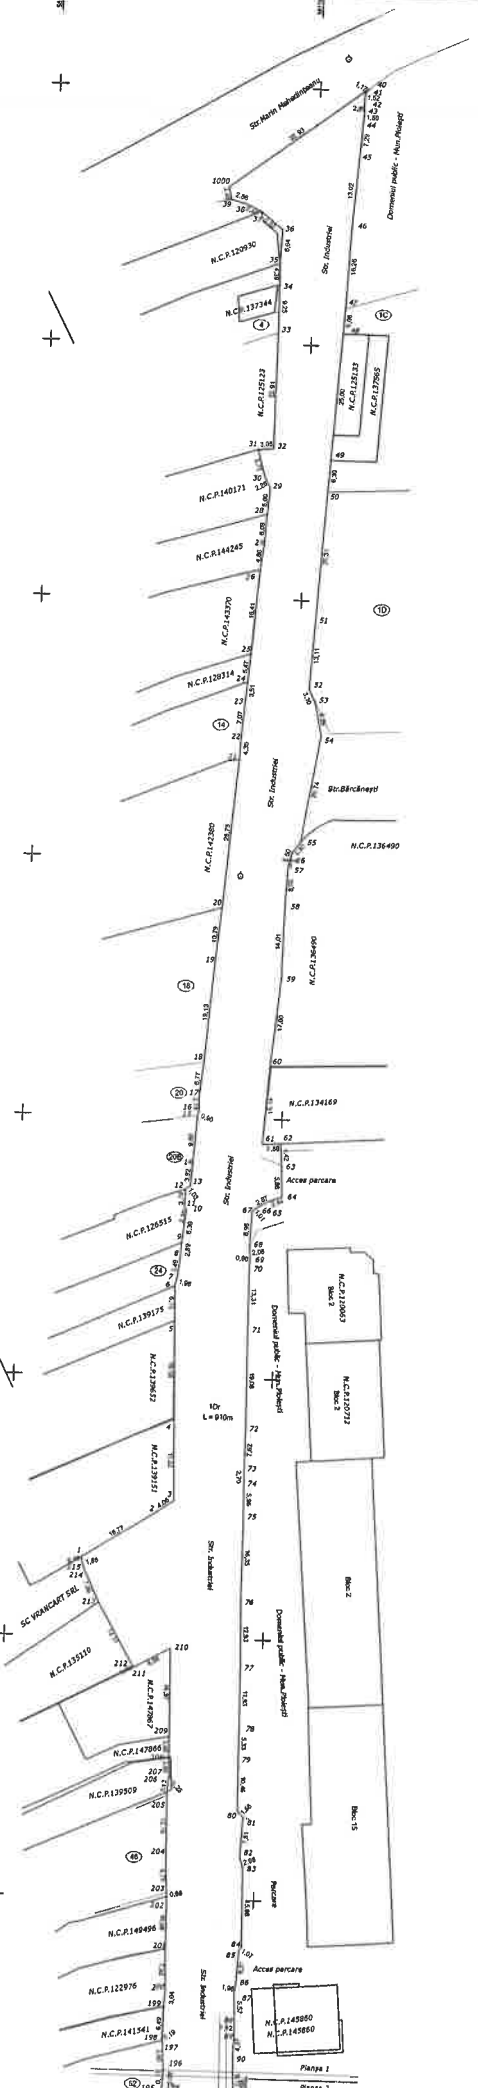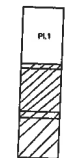


PLAN DE AMPLASAMENT ȘI DELIMITARE A IMOBILULUI
Scara 1:500

Nr. cadastral	Suprafață măsurată	Adresa imobilului
13047mp		Mun. Ploiești, Str. Industrii - Intersectie, Aut. Prahova
Cărușă Funcțională		
Nr. arhivă	Categorie de folosință	UAT
1	Dr	13047
Teren interzis - domeniul public Mun. Ploiești		
Total		
13047		
S. este reținută în posesiune		
Obiect	Denumire	Suprafață măsurată în sol
Total		
Suprafață măsurată a imobilului = 13047mp		
Suprafață de sol = 602mp		
S.C. OBRIN MINERVA S.R.L. Căminas 300p, nr. 10 Calea București - Văleni 102 Județul Prahova Nr. C.P. 13047		
Confirmă executarea măsurătorilor la teren, corectitudinea întocmirii documentației cadastrale și corectitudinea acesteia cu realitatea din teren		
Executant: Ing. PASCU Roxana Mariana Aut. A.N.C.P.I. Seria RO-B-F nr. 1642 Categoria A		
Roxana Mariana Ing. Prahova Pascul Data: 10.02.2022		
Data: FEBRUARIE 2022		
Inspector		
Confirmă introducerea imobilului în baza de date integrată și atribuirea numărului cadastral		
Data		

Plan de amplasament și delimitare a imobilului
Scara 1:200

Nr. cadastral	Suprafața măs. a imobilului (mp)	Adresa imobilului
	1127	Jud. Prahova, Intravilan, Loc. Ploiești, Fașină Zona Republicii - B-dul Republicii nr.13
Carte Funciară nr.	Unitatea Administrativ-Teritorială (UAT)	
	Ploiești	

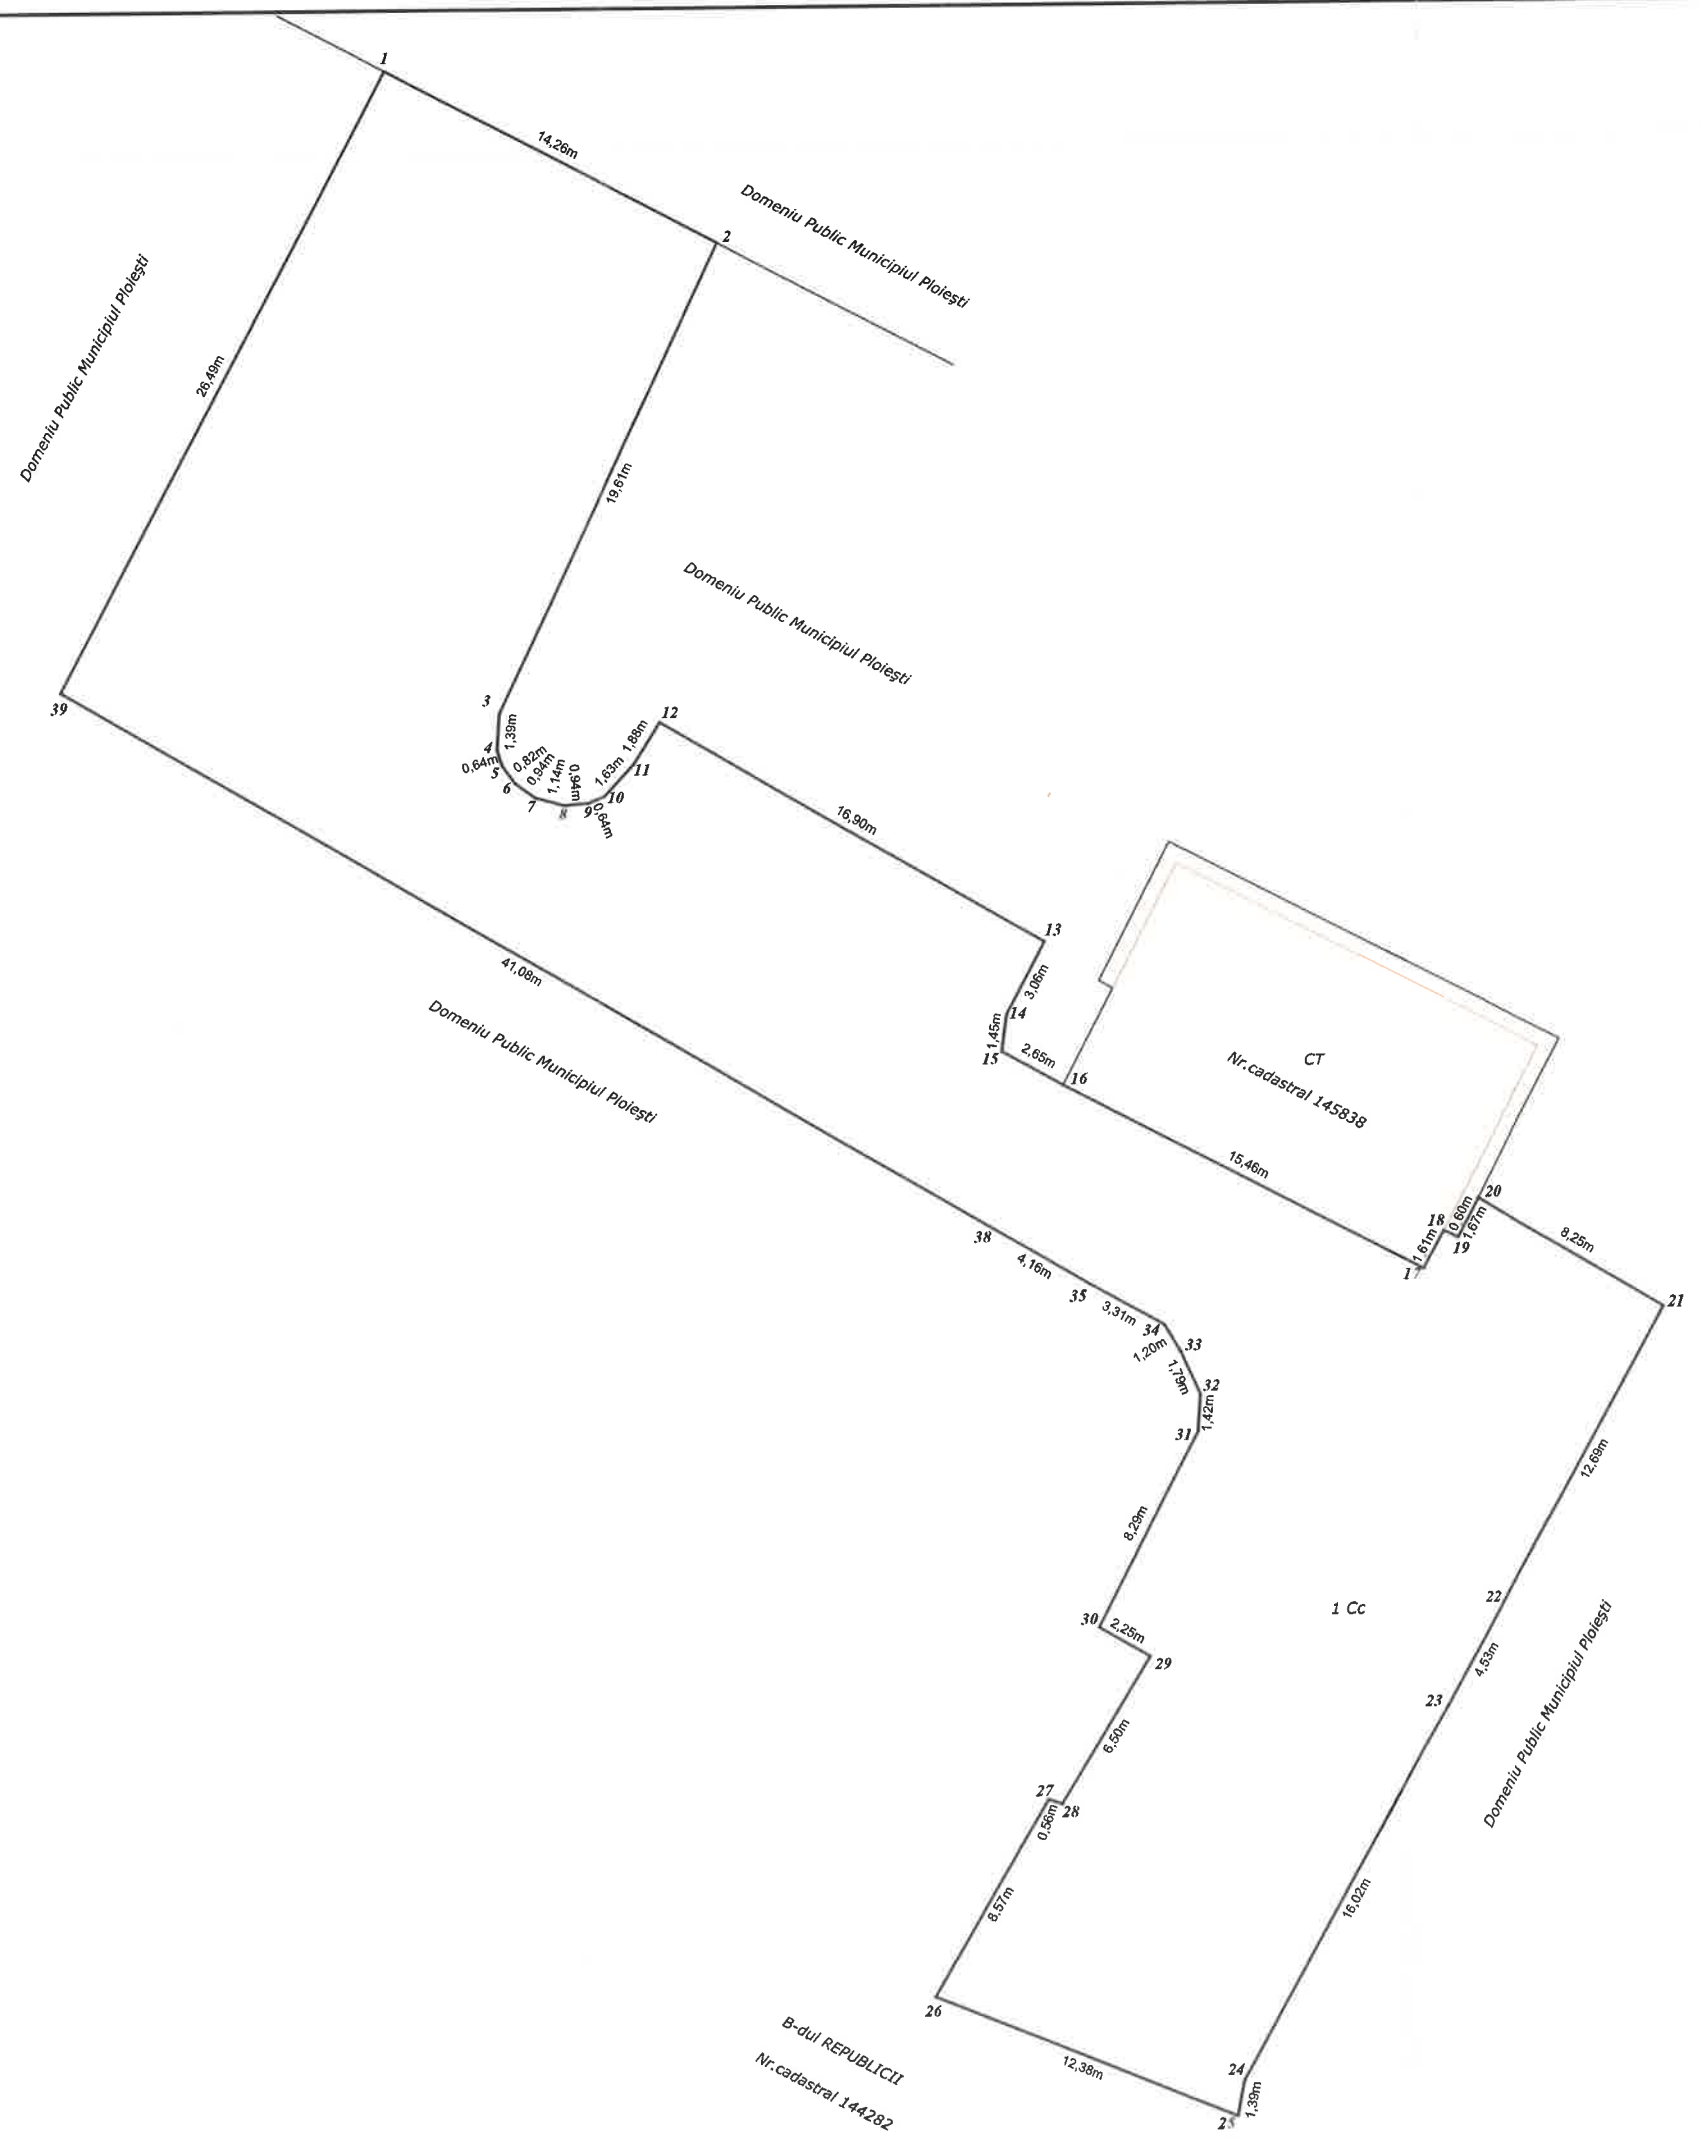

A. Date referitoare la teren			
Număr parcelă	Categoria de folosință	Suprafața (mp)	Mențiuni
1	CC	1127	Teren domeniu public Municipiul Ploiesti
Total		1127	-
Suprafața totală măsurată a imobilului = 1127 mp Suprafața din act = 537.35 mp			
Executant: GEREM MINERVA, Aut. ser. RO-B-J, nr. 2054 ROXANA MARIANA PASCU, Aut. ser. RO-B-J, nr. 1642 Roxana-Mai PASCU Confirm executarea măsurătorilor în teren, corectitudinea și coerența datelor cadastrale și corespondența acestora cu realitatea din teren.		Inspector	
Semnătura		Semnătura și parafa	
Data: 16.04.2025		Data:	