

Anexa nr.1 la H.C.L. nr. 1431



Terenul ce se înscrie în domeniul privat al municipiului Ploiești

Nr. crt.	Adresă imobil	Destinația imobilului	Suprafața (m.p.)
1	Anotimpului nr.5, Ploiești	Teren adiacent apartamentului nr. 63 din blocul 49 parter	Suprafață teren = 3,00 mp

DIRECTOR EXECUTIV,
Guzu Elena Sănda

DIRECTOR EXECUTIV ADJUNCT,
Amedeo Florin Tăbîrcă

ȘEF S.P.V.P.A.A.E.,
Ștefan Georgian

ȘEF S.I.E.B.,
Mîndruțiu Gabriela

Întocmit

Consilier S.P.V.P.A.A.E - Bită Elena Ștefan
Consilier S.I.E.B – Seceleanu Andreea


Anexo nr. 2 la HCL nr. 143/2024

PLAN DE AMPLASAMENT SI DELIMITARE A IMOBILULUI

Scara 1 :200



Nr. cadastral	Suprafata masurata	Adresa imobilului
	3 MP	MUN.PLOIESTI INTRAVILAN,JUD.PRAHOVA
		STR.ANOTIMPULUI NR. 5 , BLOC 49
Cartea Funciara nr.		UAT PLOIESTI

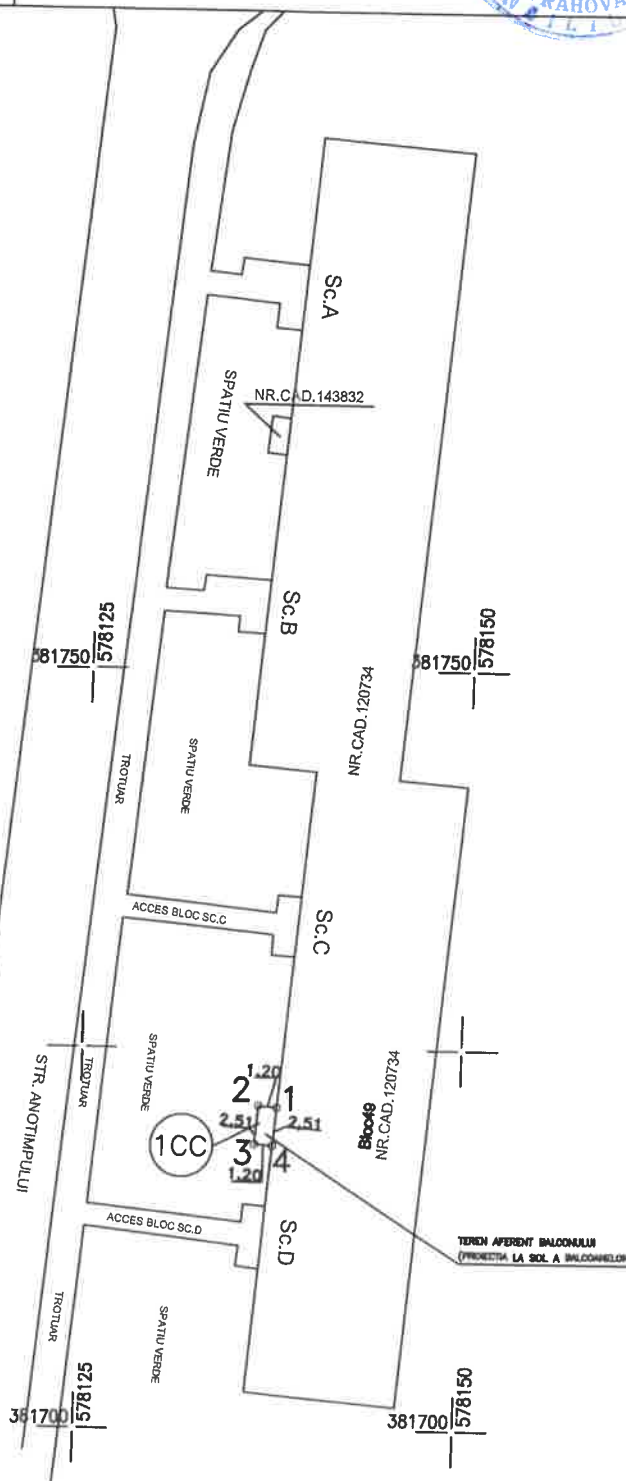

A. Date referitoare la teren

Nr. parcela	Categorie de folosinta	Suprafata (mp)	Mentiuni
1	CC	3 MP	Teren intravilan in suprafata de 3 mp, aferent balconului adiacent apartamentului situat in Mun.Ploiesti, Str. Anotimpului Nr.5,Bloc.49,Parter,Sc.D.Ap.63
TOTAL		3 MP	

B. Date referitoare la constructii

Cod constr	Destinatia	Suprafata construita la sol (mp)	Mentiuni

Suprafata totala masurata a imobilului = 3 MP

Executant :SC SANTOP STAR SRL RO-B-J-2278/2022
 AUTORIZAT ANCP: ING. SANDU ALEXANDRA AUT.NR.0067/2010
 Confirm executarea masuratorilor la teren, corectitudinea intocmirii documentatiei cadastrale si corespondenta acesteia cu realitatea din teren

Data:

Inspector
 Confirm introducerea imobilului in baza de date integrala si atribuirea numarului cadastral
 Semnatura si parafa

Data:

