

Bunuri ce se includ în „Inventarul bunurilor care aparțin domeniului public al municipiului Ploiești” aferente Scolii Gimnaziale „Sfanta Vineri” din Ploiesti str: Stadionului nr. 9

Nr. crt.	Codul de clasificare	Denumirea bunului	Elementele de identificare	Anul dobândirii sau, după caz, al dării în folosință	Valoare de inventar (lei)	Situația juridică actuală Denumire act proprietate sau alte documente doveditoare
1.	2.	3.	4.	6.	7.	8.
-	1.6.2.2	Spatiu invatamant, str. Stadionului nr. 9	spatiu invatamant, suprafața construită la sol 275,0 m.p., suprafața construită desfășurată =550,0 m.p., P+1E, nr. inventar: 1489	2008	270.109,00	PV 2750/20.06.2008
	1.6.3.2	Imprejmuire, str. Stadionului nr. 9	Zidarie beton armat, metal, plasa sarma, 150 ml, 262,50 mp, lungime - 115,5 ml, nr. inventar: 1277	1976	9.687,49	HCL nr. 242/2000 NC 80/03.09.2001
	1.8.13	Rețele tehnico edilitare cladire anexa, str. Stadionului nr. 9	Rețele tehnico edilitare cladire anexa nr. inventar: 1487	2008	232.722,00	PV 15902/19.08.2008

Director Executiv,
Elena Sanda Guzu


Director Executiv Adjunct,
Amedeo Florin Tabîroă

Șef Serviciu,
Gabriela Mîndruțiu



PLAN DE AMPLASAMENT SI DELIMITARE A IMOBILULUI
Scara 1: 500

Nr. cadastral	Suprafata masurata	Adresa imobilului
	2914 mp	Loc. Ploiești, Str. STADIONULUI, Nr. 9, Jud. Prahova
Cartea Funciara	UAT	PLOIEȘTI

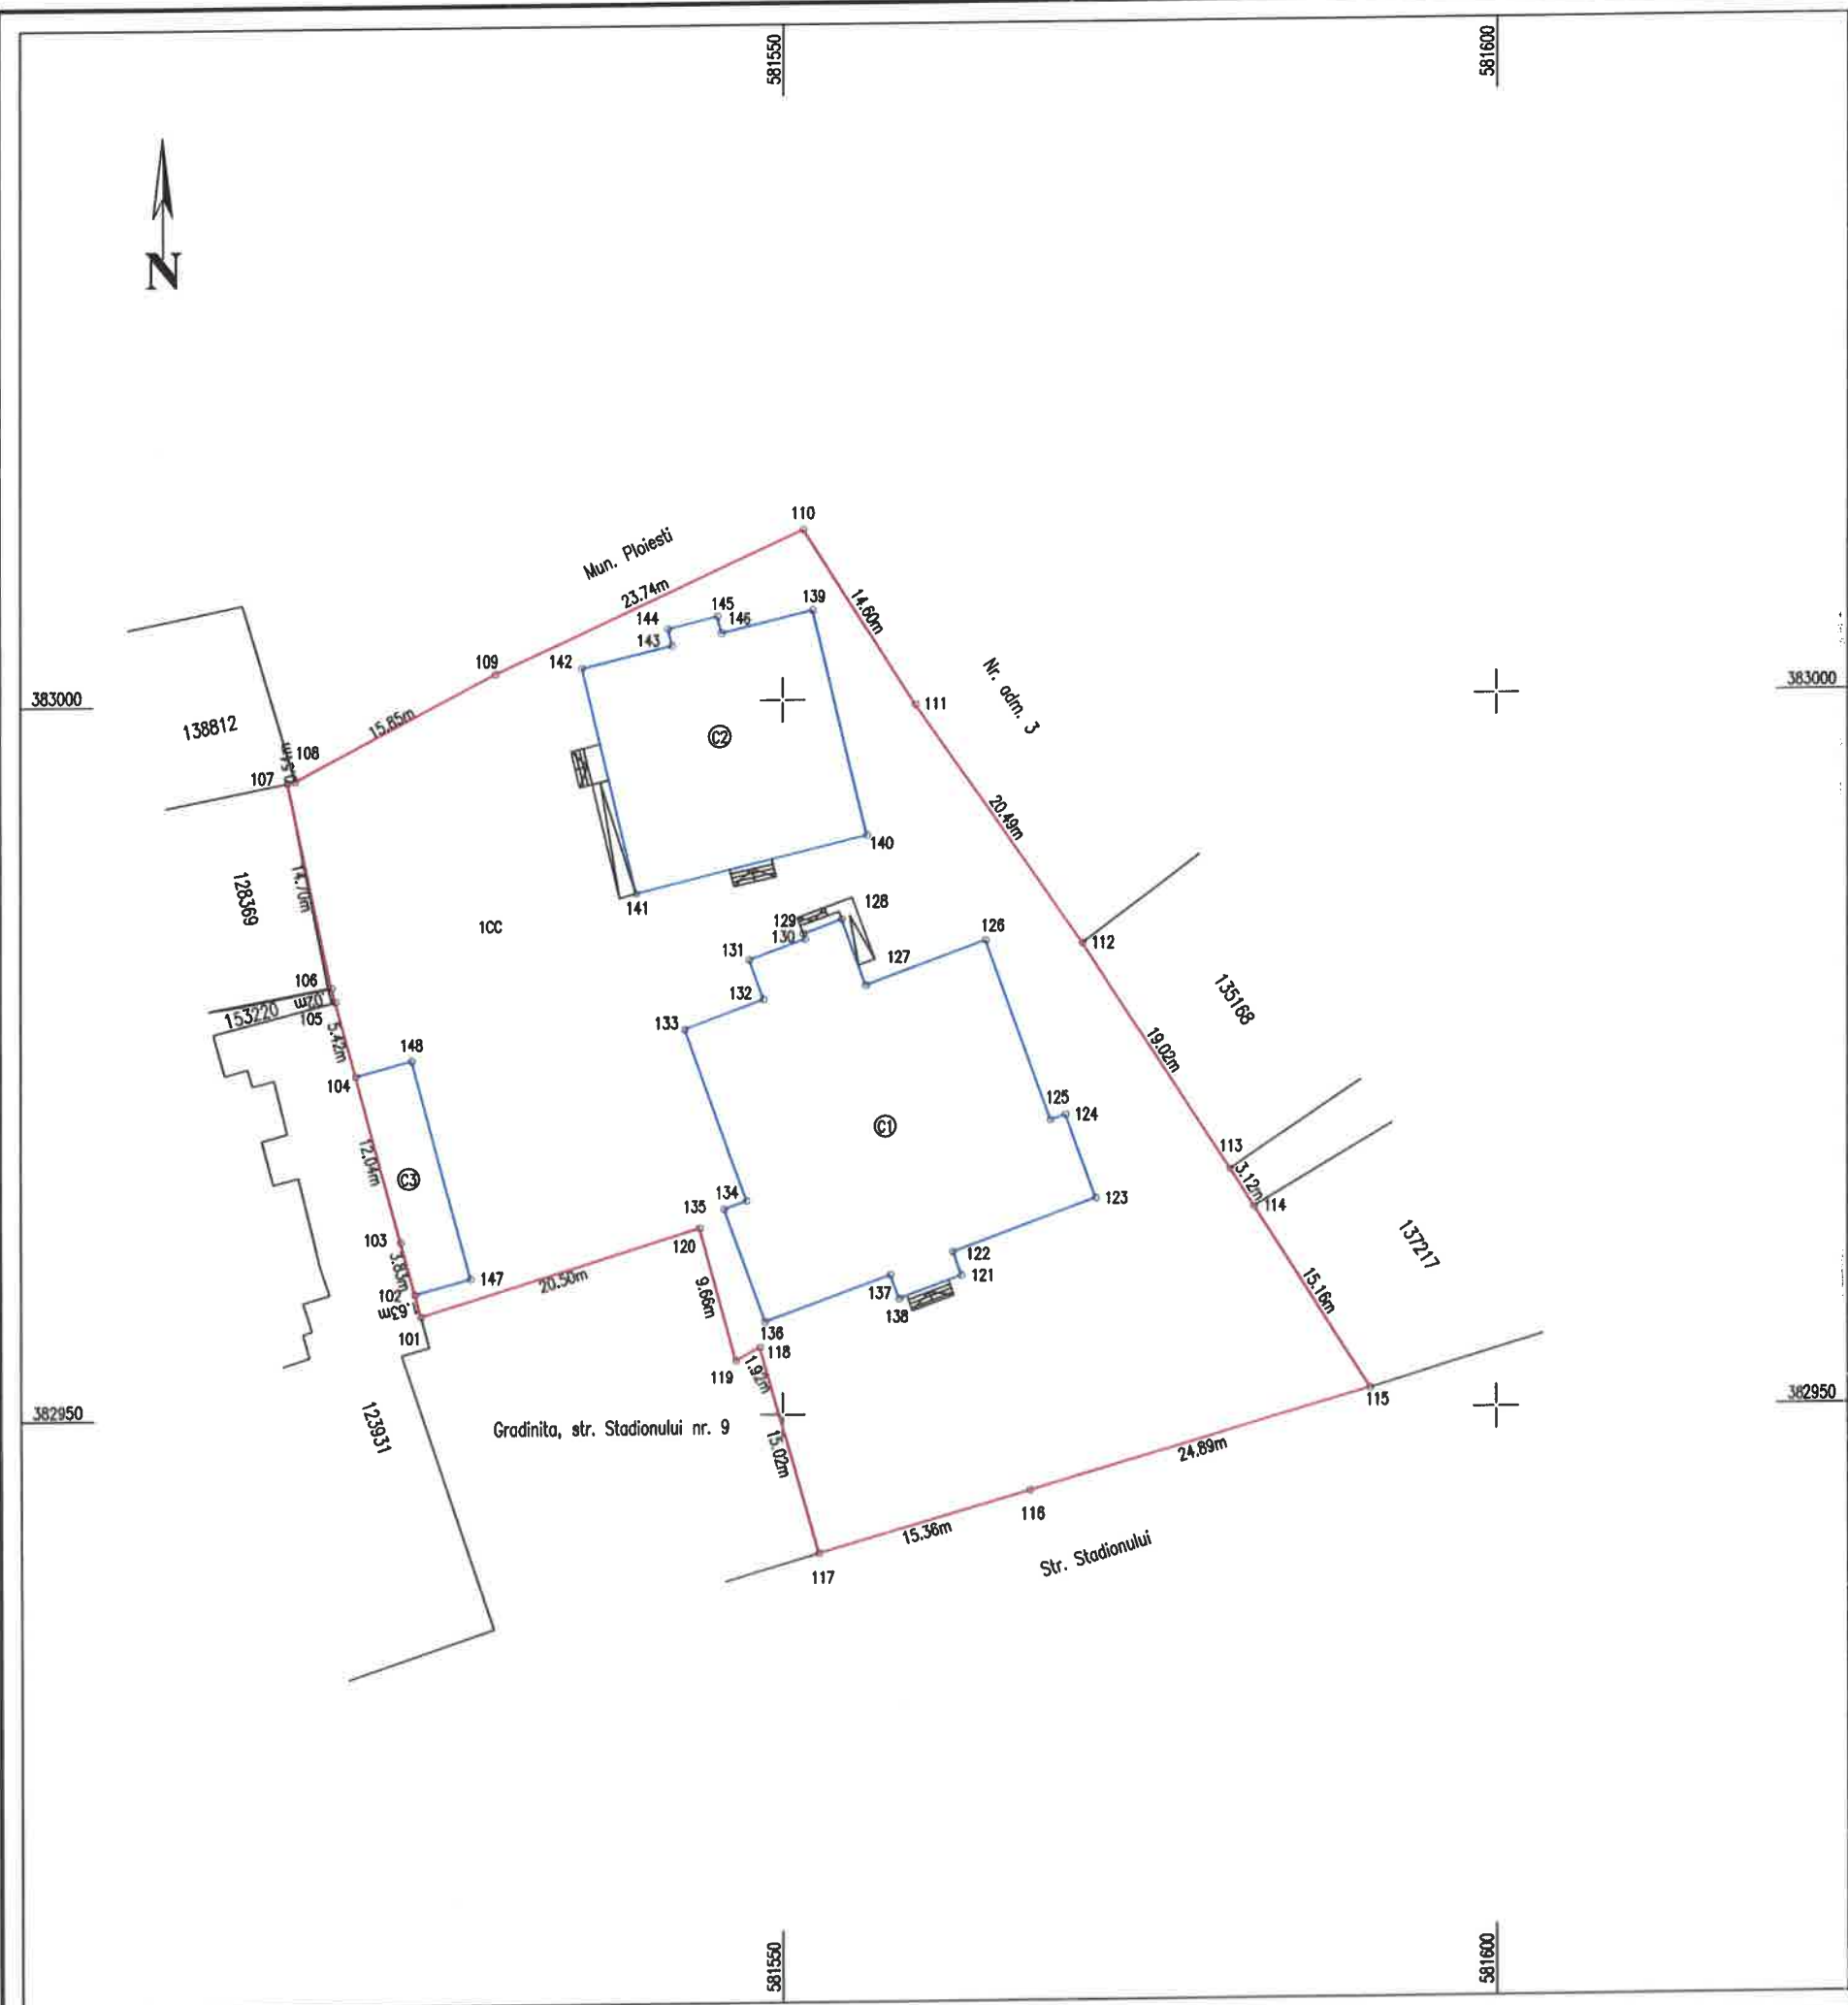

A. Date referitoare la teren

Nr. parcela	Categoria de folosinta	Suprafata [mp]	Mentiuni
1	Curți construcții	2914	Teren împrejmuit
Total		2914	

B. Date referitoare la construcții

Cod constr.	Destinația	Suprafata construita la sol [mp]	Mentiuni
C1	CAS	501,3	Spațiu învățământ, P, an 1920, Supr. constr. desfășurată = 501,3 mp
C2	CAS	275,0	Spațiu învățământ, P+1E, an 2008, Supr. constr. desfășurată = 550,0 mp
C3	CAS	64,4	Construcție anexă, P, an 1978, Supr. constr. desfășurată = 64,4 mp
Total		840,7	

Suprafata totala masurata a imobilului = 2914 mp
Suprafata din act a imobilului = 2914 mp

Executant: Dita Mihai-Serban Confirm executarea masuratorilor la teren, corectitudinea intocmirii documentatiei cadastrale si corespondenta acesteia cu realitatea din teren. Mihai-Serban Dita	INSPECTOR OCPI: Confirm introducerea imobilului in baza de date integrata si atribuirea numarului cadastral Semnat digital de Mihai-Serban Dita Data: 2026.02.05 12:10:59 +02'00'
Data: Ianuarie 2026	