


Plan de amplasament și delimitare a imobilului
Scara 1:500

ANEXA Nr. 1.35
la regulament

Nr. cadastral	Suprafața măsurată a imobilului (mp)	Adresa imobilului
	721	Intravilan, Loc. Poiana Marului, Jud. Brasov
Nr. Cartea Funciară		Unitatea Administrativ Teritoriala (UAT)
		POIANA MARULUI

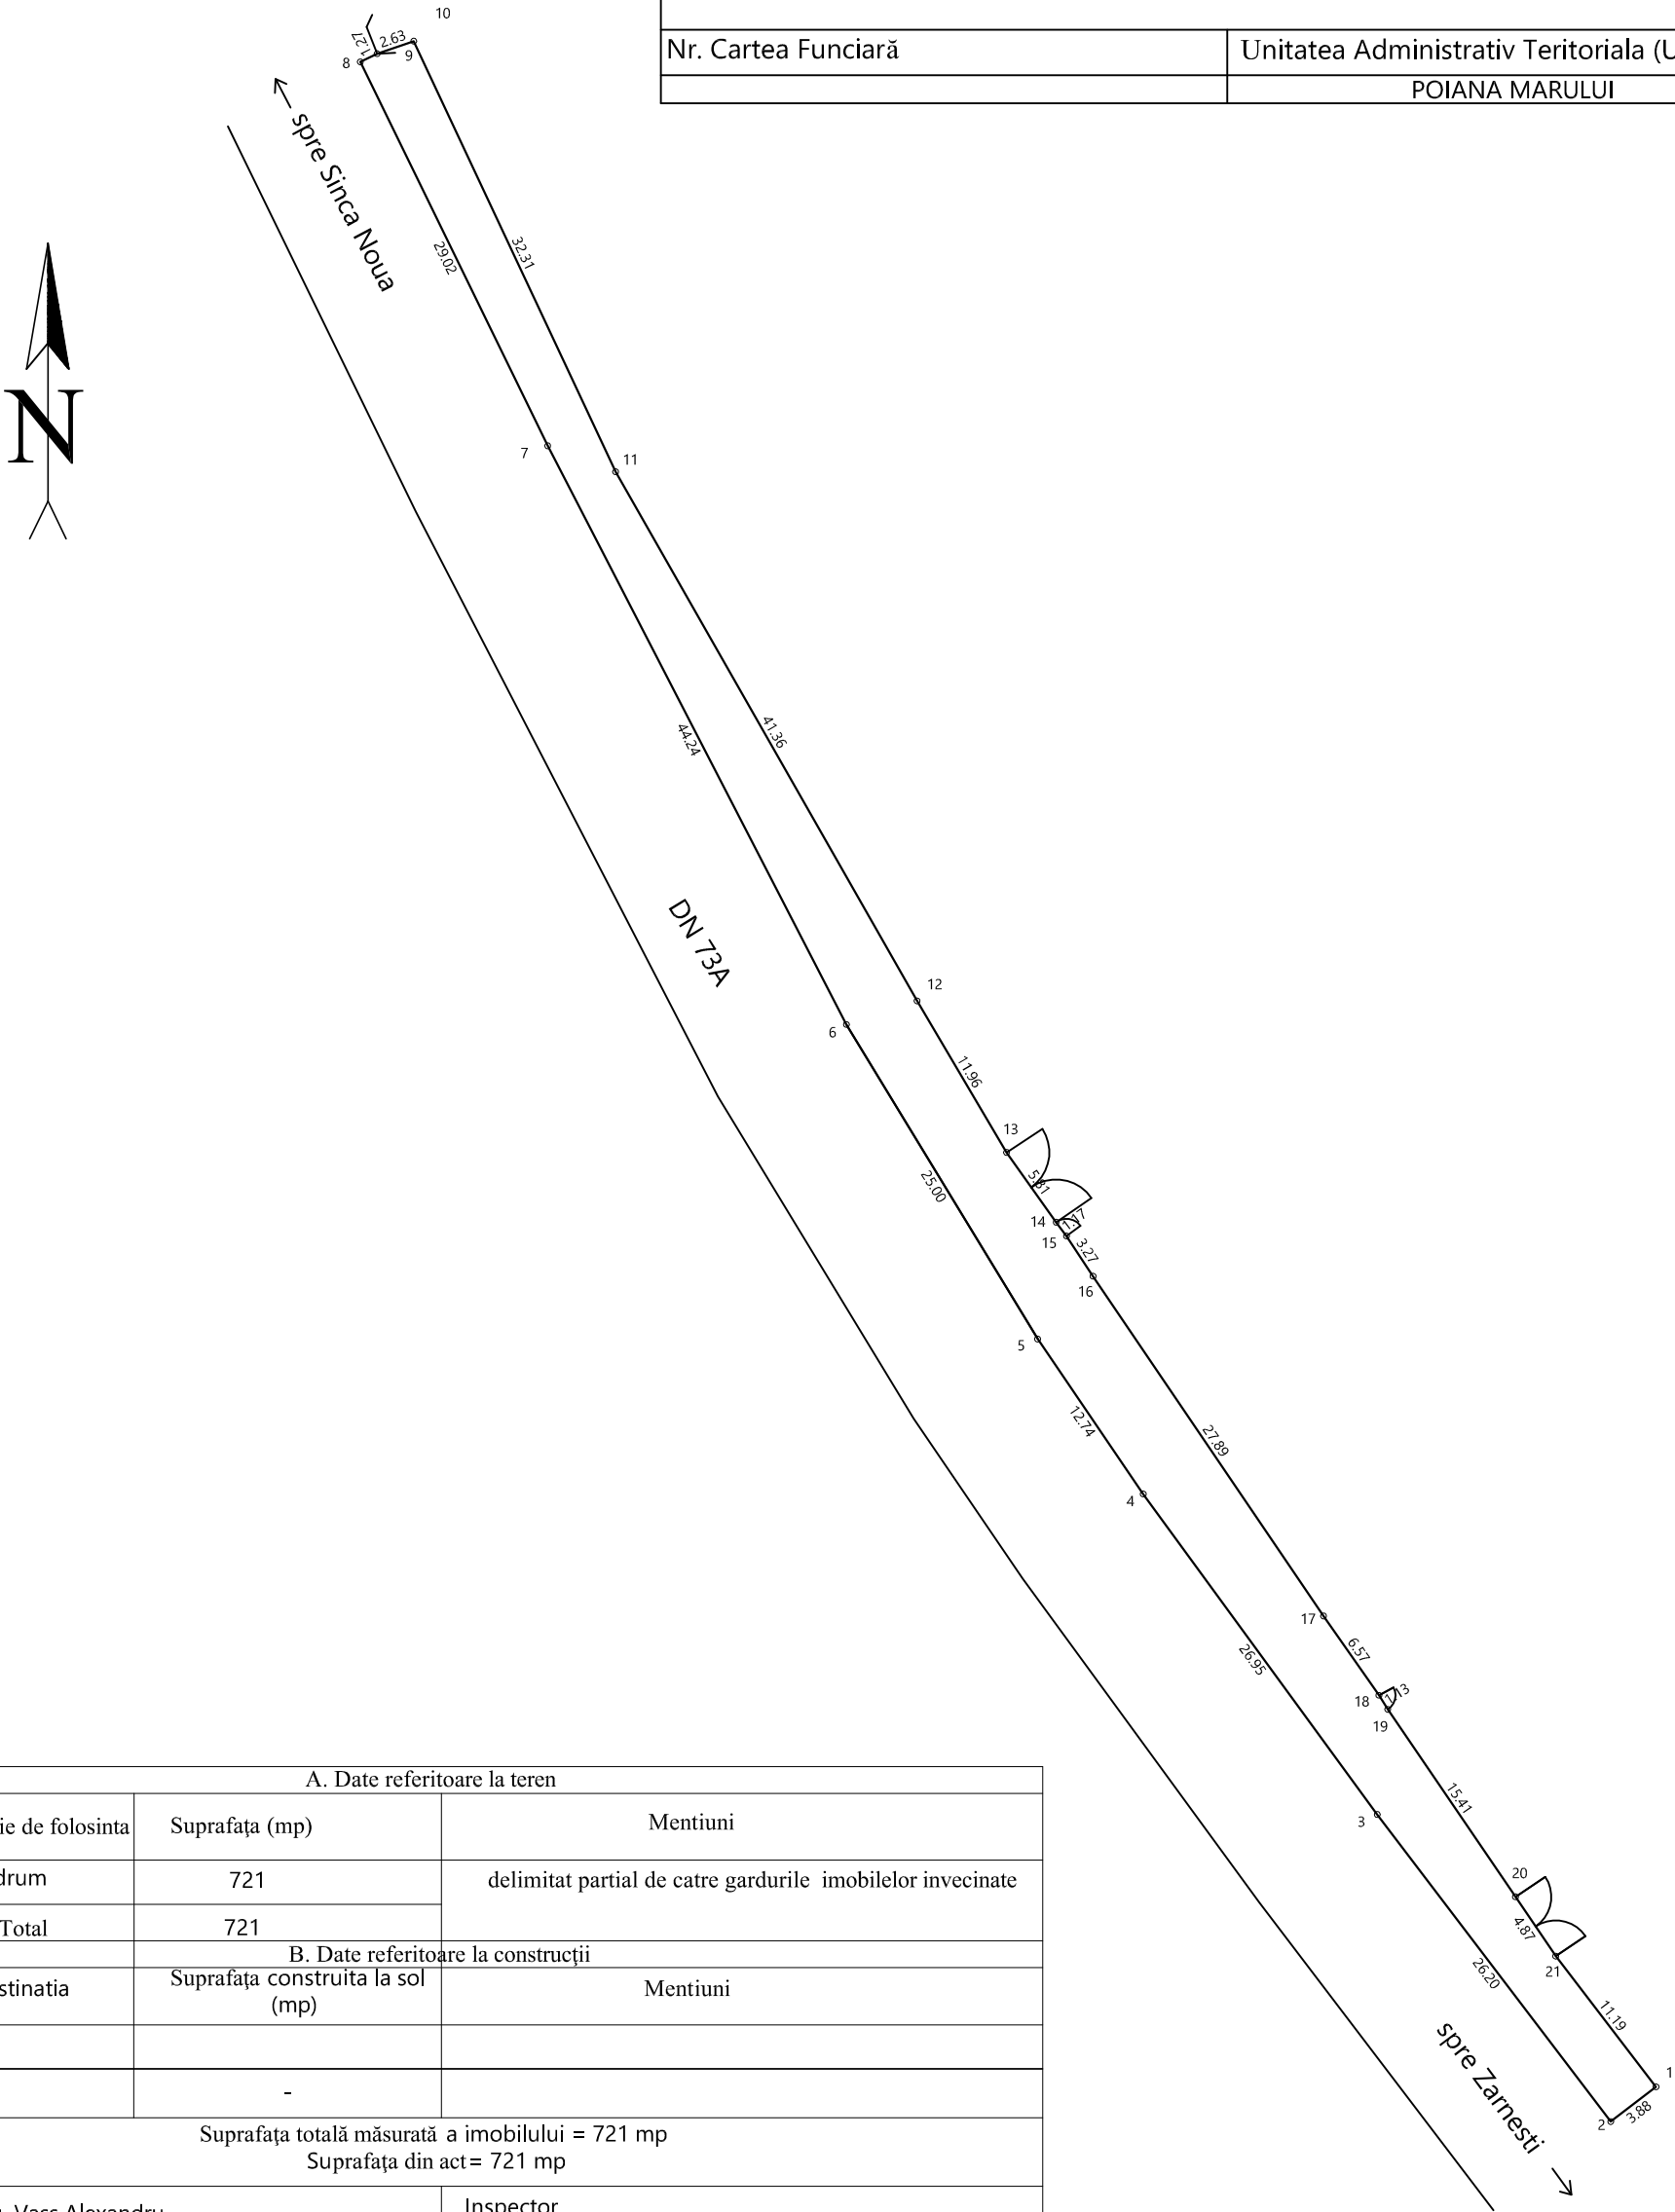

A. Date referitoare la teren			
Nr. parcelă	Categorie de folosinta	Suprafața (mp)	Mentiuni
1	drum	721	delimitat partial de catre gardurile imobilelor invecinate
	Total	721	
B. Date referitoare la construcții			
Cod	Destinatia	Suprafața construita la sol (mp)	Mentiuni
Total		-	
Suprafata totală măsurată a imobilului = 721 mp Suprafata din act= 721 mp			
Executant: Ing. Vass Alexandru avand autorizatia categoria B, seria RO-VN-F, nr. 0107, Confirm executarea masuratorilor la teren, corectitudinea intocmirii documentatiei cadastrale si corespondenta acesteia cu realitatea din teren Semnatura si stampila Data: Noiembrie. 2022			Inspector Confirm introducerea imobilului in baza de date integrata si atribuirea numarului cadastral Semnatura si parafa Data: Stampila BCPI