


Plan de amplasament și delimitare a imobilului

Scara 1:500

ANEXA Nr. 1.35
la regulamentul

Nr. cadastral	Suprafața măsurată a imobilului (mp)	Adresa imobilului
	557	Intravilan, Loc. Poiana Marului, Jud. Brasov
Nr. Cartea Funciară		Unitatea Administrativ Teritoriala (UAT)
		POIANA MARULUI

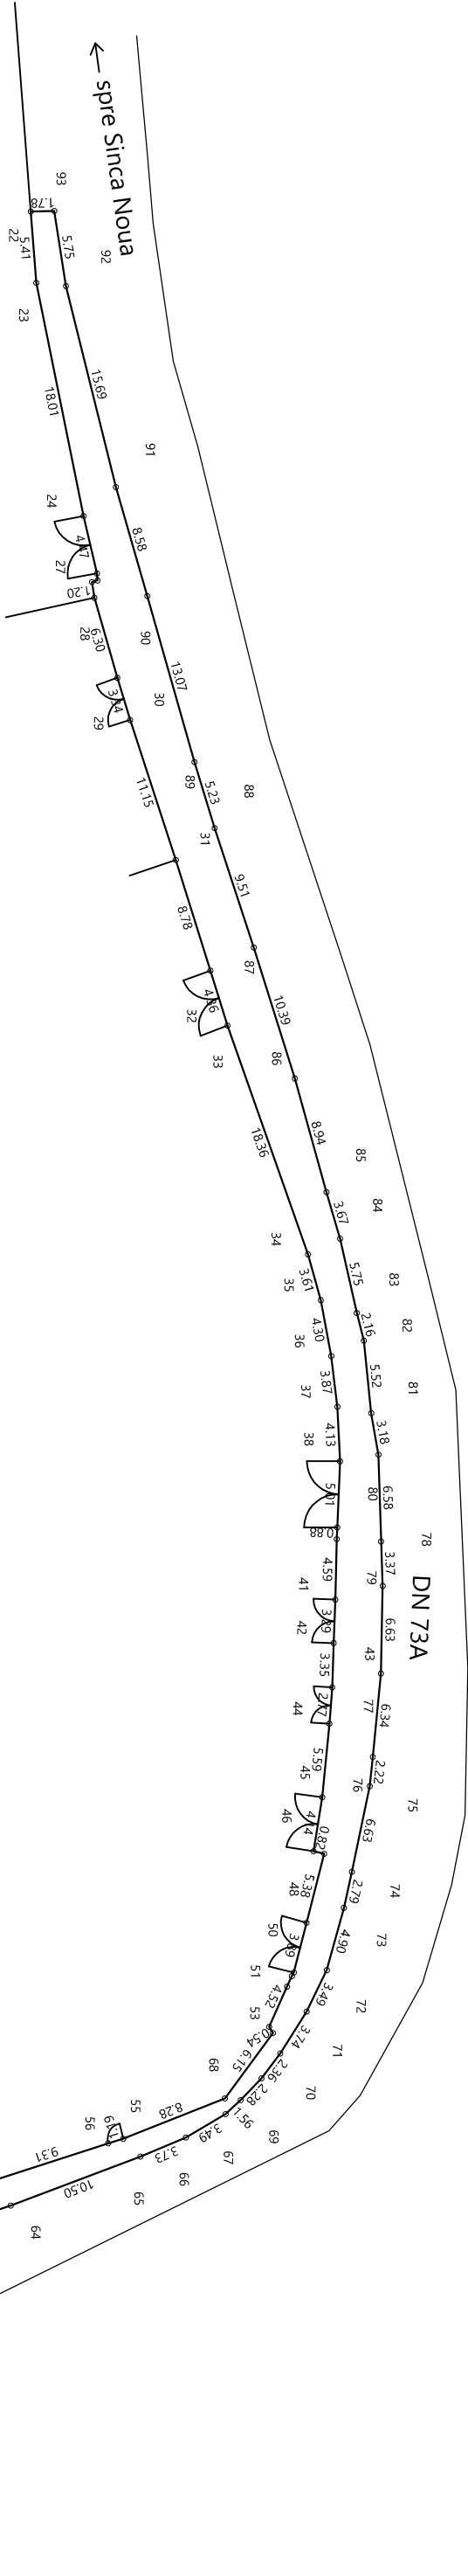

A. Date referitoare la teren			
Nr. parcelă	Categorie de folosinta	Suprafata (mp)	Mentiiuni
1	drum	557	delimitat partial de catre gardurile imobilelor invecinate
	Total	557	
B. Date referitoare la constructii			
Cod	Destinatia	Suprafata construita la sol (mp)	Mentiiuni
Total		-	
Suprafata totala masurata a imobilului = 557 mp			
Suprafata din act = 557 mp			
Executant: Ing. Vass Alexandru avand autorizatia categoria B, seria RO-VN-F, nr. 0107, Confirm executarea masuratorilor la teren, corectitudinea intocmirii documentatiei cadastrale si corespondenta acesteia cu realitatea din teren		Inspector Confirm introducerea imobilului in baza de date integrata si atribuirea numarului cadastral	
Semnatura si stampila Data: Noiembrie. 2022		Semnatura si parafa Data: Stampila BCPI	