




Plan de amplasament și delimitare a imobilului

ANEXA Nr. 1.35
la regulament

Scara 1:500

Nr. cadastral	Suprafața măsurată a imobilului (mp)	Adresa imobilului
	204	Intravilan, Loc. Poiana Marului, Jud. Brasov
Nr. Cartea Funciară	Unitatea Administrativ Teritoriala (UAT) POIANA MARULUI	

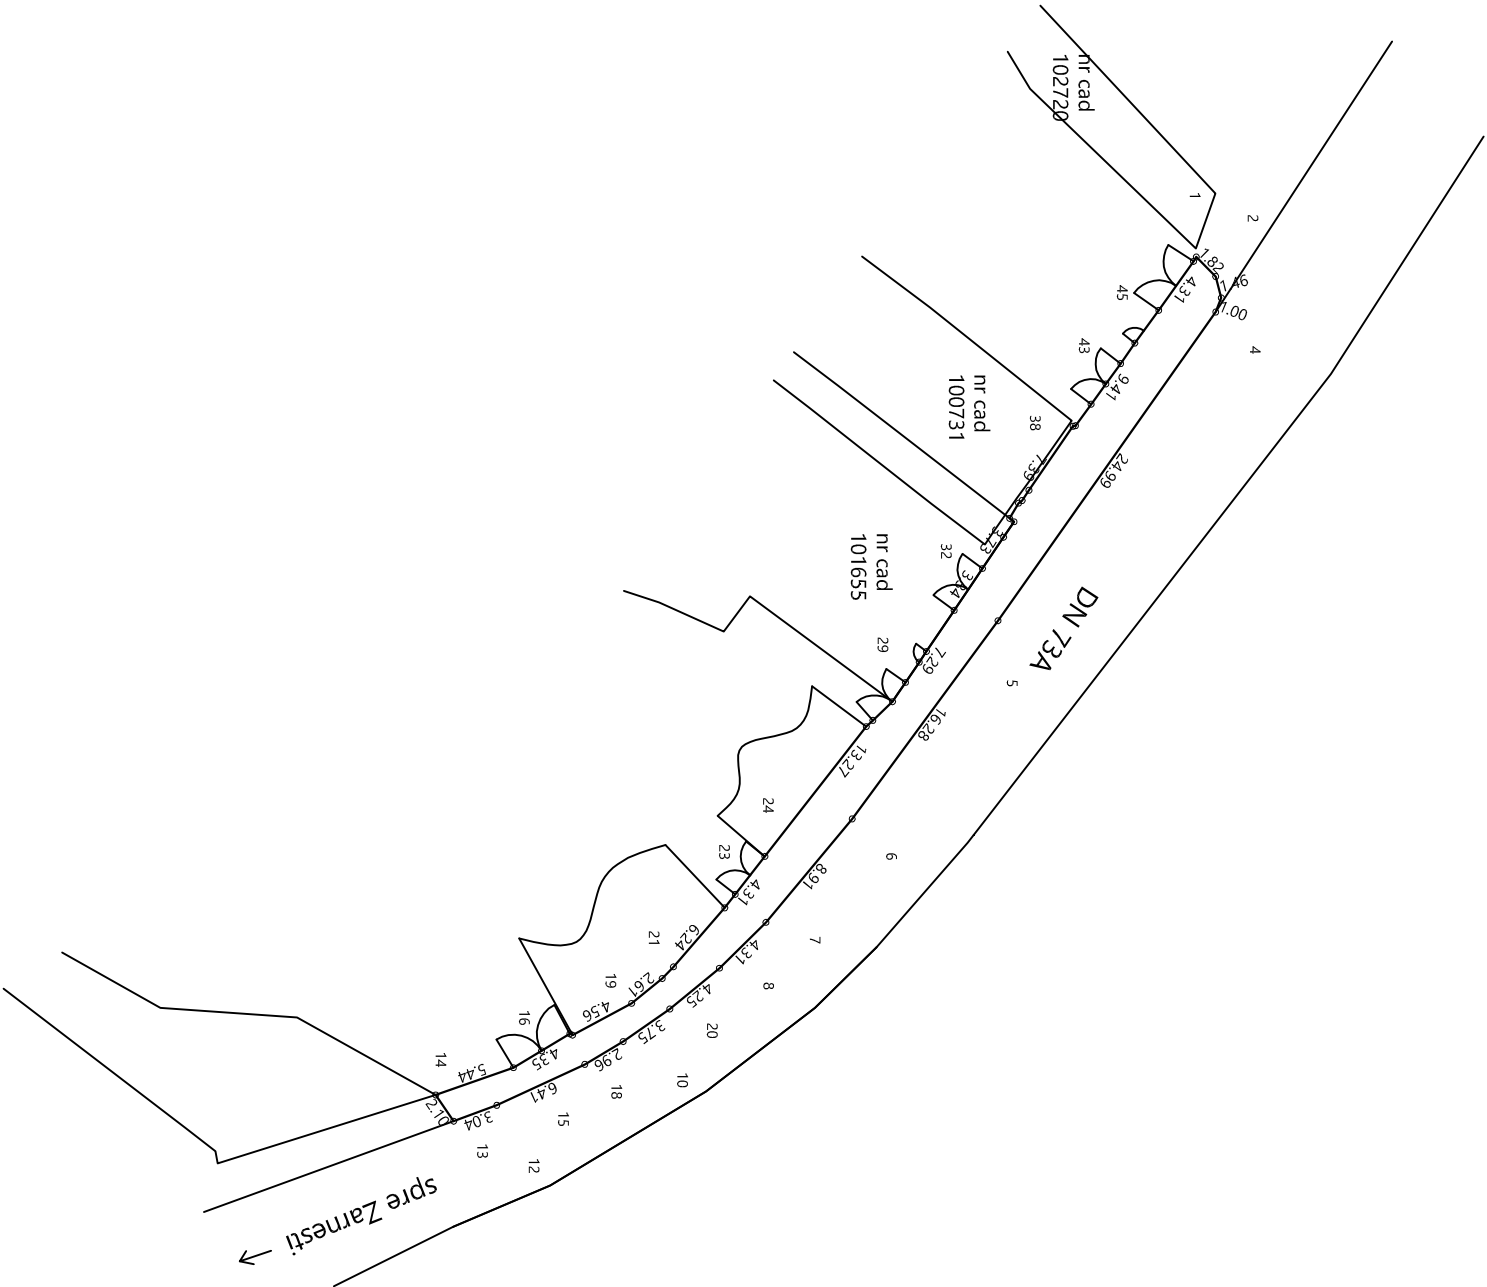

A. Date referitoare la teren			
Nr. parcelă	Categorie de folosinta	Suprafata (mp)	Mentii
1	drum	204	delimitat partial de catre gardurile imobilelor invecinate
	Total	204	
		B. Date referitoare la constructii	
Cod	Destinatia	Suprafata construita la sol (mp)	Mentii
Total		-	
Suprafata totala masurata a imobilului = 204 mp Suprafata din act = 204 mp			
Executant: Ing. Vass Alexandru avand autorizatia categoria B, seria RO-VN-F, nr. 0107, Confirm executarea masuratorilor la teren, corectitudinea intocmirii documentatiei cadastrale si corespondenta acesteia cu realitatea din teren Semnatura si stampila Data: Noiembrie. 2022		Inspector Confirm introducerea imobilului in baza de date integrata si atribuirea numarului cadastral Semnatura si parafa Data: Stampila BCP	