

MEMORIU TEHNIC

1. Adresa imobil: Imobilele sunt situate în comuna Poiana Mărului, județul Brașov.

2. Tipul lucrării: Prima înscriere - a drumurilor, FORESTIER-TRONSON 1, FORESTIER TRONSON 2, VICINAL-TRONSON 3, VICINAL-TRONSON 4, VICINAL-TRONSON 5, VICINAL-TRONSON 6, aparținând domeniului public UAT Poiana Mărului, în cartea funciara.

Pentru înscrierea drumurilor în cartea funciara este necesara o hotarare a consiliului local care sa ateste apartenenta la domeniul public al comunei Poiana Mărului.

1. DRUM FORESTIER-TRONSON 1 IN SUPRAFATA DE 3235mp, ARE O LUNGIME DE 648,03m și o latime de 5m.

2. DRUM FORESTIER- TRONSON 2 IN SUPRAFATA DE 5010mp ARE O LUNGIME DE 985,80m și o latime de 5m.

3. DRUM VICINAL-TRONSON 3 IN SUPRAFATA DE 646mp ARE O LUNGIME DE 130,23 m și o latime 5m.

4. DRUM VICINAL-TRONSON 4 IN SUPRAFATA DE 1485mp ARE O LUNGIME DE 301,76 m și o latime 5m.

5. DRUM VICINAL-TRONSON 5 IN SUPRAFATA DE 1734mp ARE O LUNGIME DE 346,57 m și o latime 5m.

6. DRUM VICINAL-TRONSON 6 IN SUPRAFATA DE 127mp ARE O LUNGIME DE 13,01 m și o latime variabila cuprinsa între 5m - 14m.

4. Operațiuni topo-cadastrale efectuate:

Pe teren, s-au efectuat masuratorile prin metoda cinematica în timp real (RTK), executate cu GPS de dubla frecventa Hi Target H32, iar legarea la Sistemul Geodezic National de Stat s-a realizat prin sistemul Rompos. Determinarea coordonatelor punctelor masurate s-a executat în sistem de proiectie STEREOGRAPHIC 1970. Prelucrarea datelor obtinute prin tehnologie GPS s-a făcut cu programul Leica Geo Office Tools.

Puncte geodezice de sprijin vechi si noi folosite :
Puncte vechi folosite : nu au fost folosite puncte vechi, masuratorile realizandu-se cu GPS de dubla frecventa Hi Target H 32 prin sistemul Rompos

Semnătura și ștampila
(persoană autorizată)
Ing. Vass Alexandru



Plan de incadrare in zona
Scara 1:5000




Plan de încadrare în zona
Scara 1:5000



Plan de încadrare în zona
Scara 1:5000



Plan de încadrare în zona
Scara 1:5000

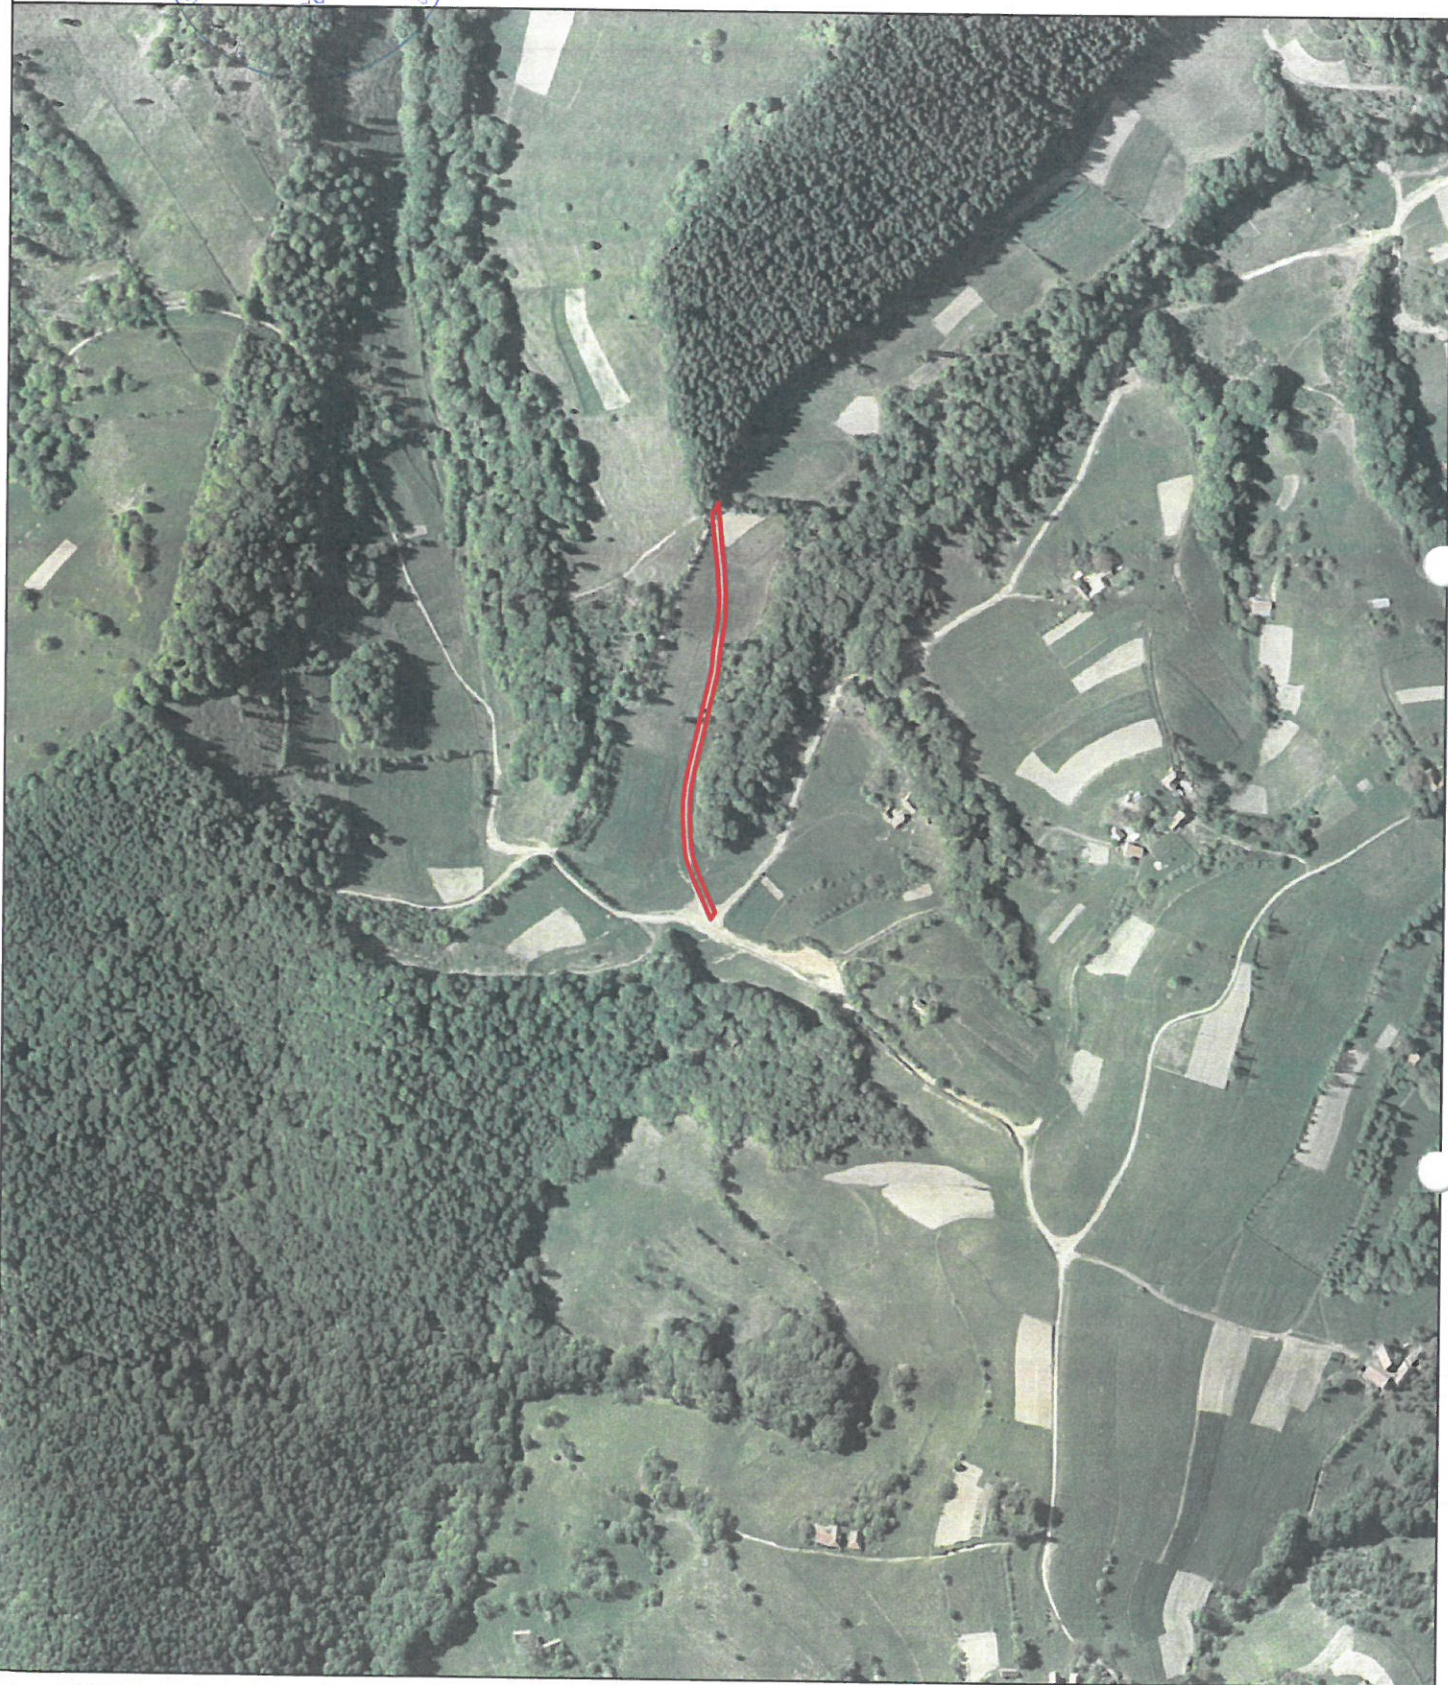

Plan de incadrare în zona
Scara 1:5000





Plan de încadrare în zona
Scara 1:5000