


Plan de amplasament și delimitare a imobilului
Scara 1:200

Nr. cadastral	Suprafața măsurată a imobilului (mp)	Adresa imobilului
101093	295	Loc. Poiana Marului, Strada Principala, nr. 195
Nr. Cartea Funciară		Unitatea Administrativ Teritoriala (UAT)
101093		POIANA MARULUI

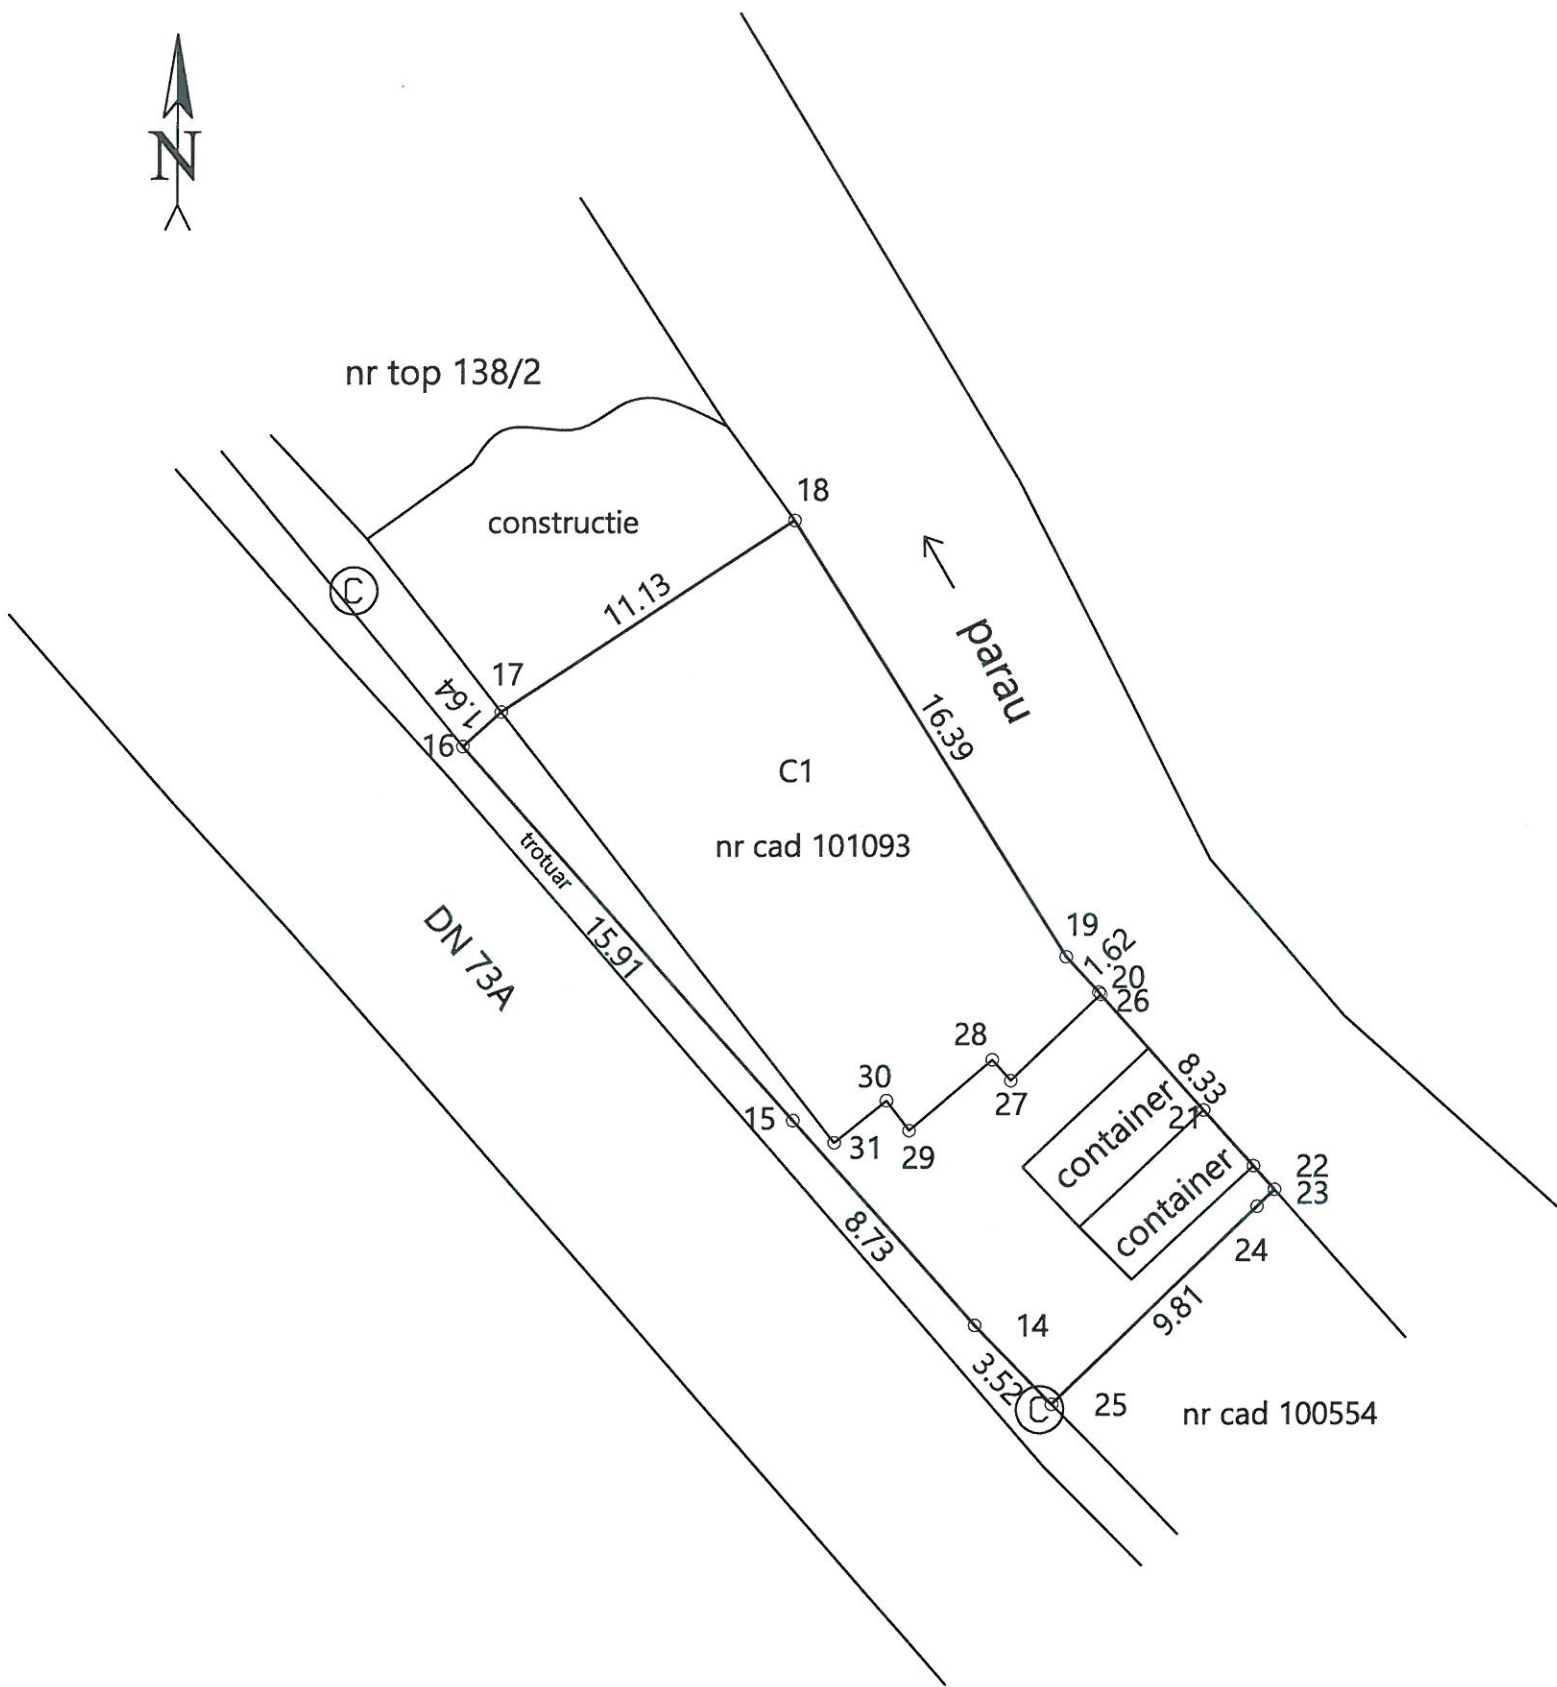

A. Date referitoare la teren			
Nr. parcelă	Categorie de folosinta	Suprafața (mp)	Mentiuni
1	curti constructii	295	Terenul este delimitat partial de catre zidurile constructiilor
Total		295	
B. Date referitoare la construcții			
Cod	Destinatia	Suprafața construita la sol (mp)	Mentiuni
C1	CIE	184.0	Nr. niveluri:2; S. construita la sol:184 mp; S. construita desfasurata: 355 mp; Cladire depozite P+E construita in anul 1976
Total		184.0	
Suprafața totală măsurată a imobilului = 295 mp Suprafața din act= 261 mp			

Executant: Ing. Vass Alexandru
avand autorizatia categoria B, seria RO-VN-F, nr. 0107,
Confirm executarea masuratorilor la teren,
corectitudinea intocmirii documentatiei cadastrale si
corespondenta acestora cu realitatea din teren

Semnatura și stampila
Data: Septembrie 2025



Inspector
Confirm introducerea imobilului in baza de date
integrata si atribuirea numarului cadastral

Semnatura si parafa
Data:

Stampila BCPI