

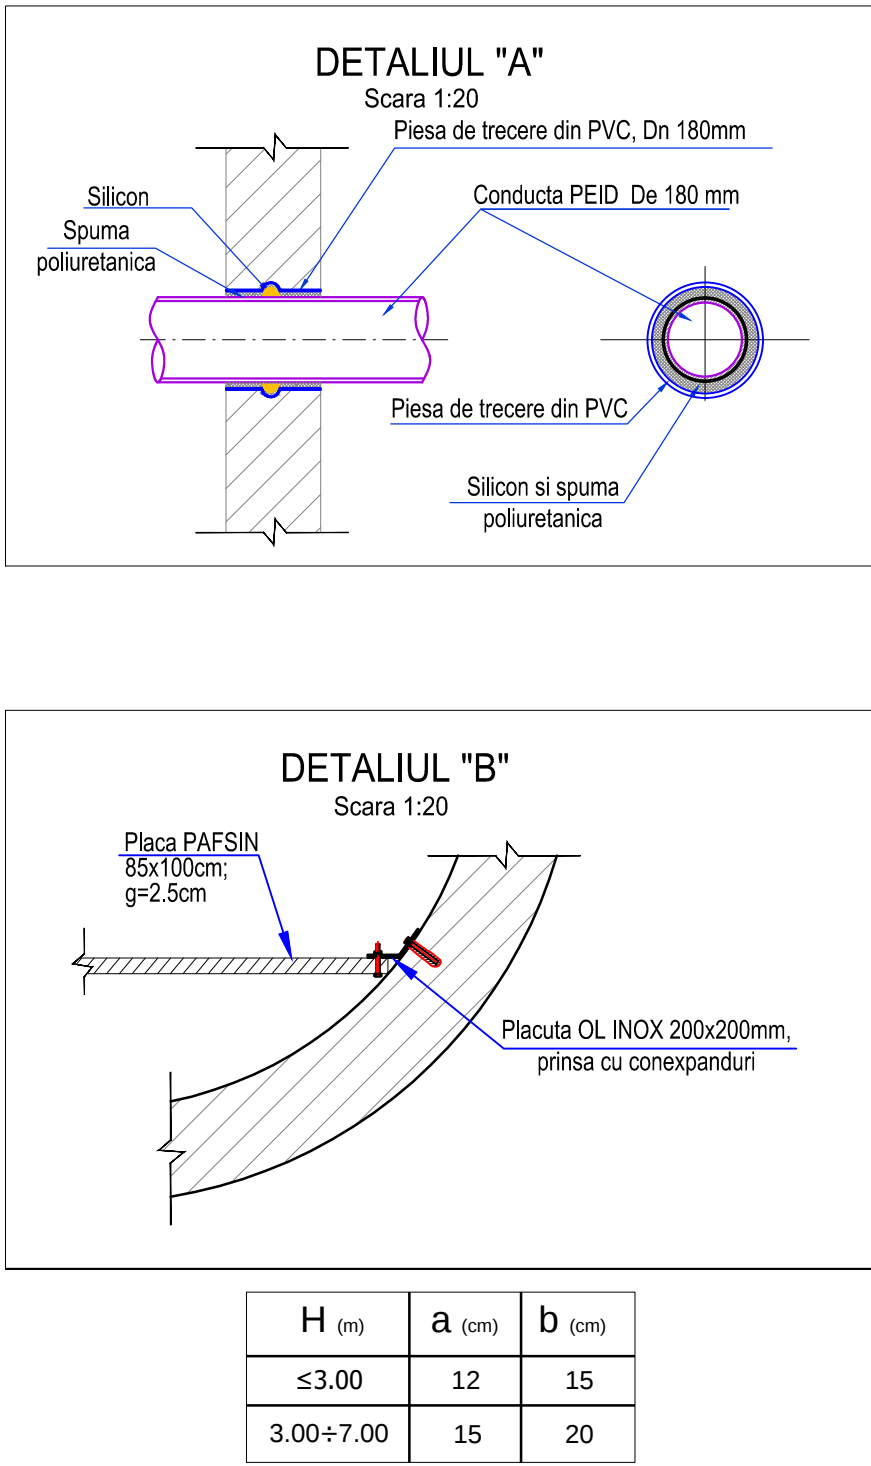


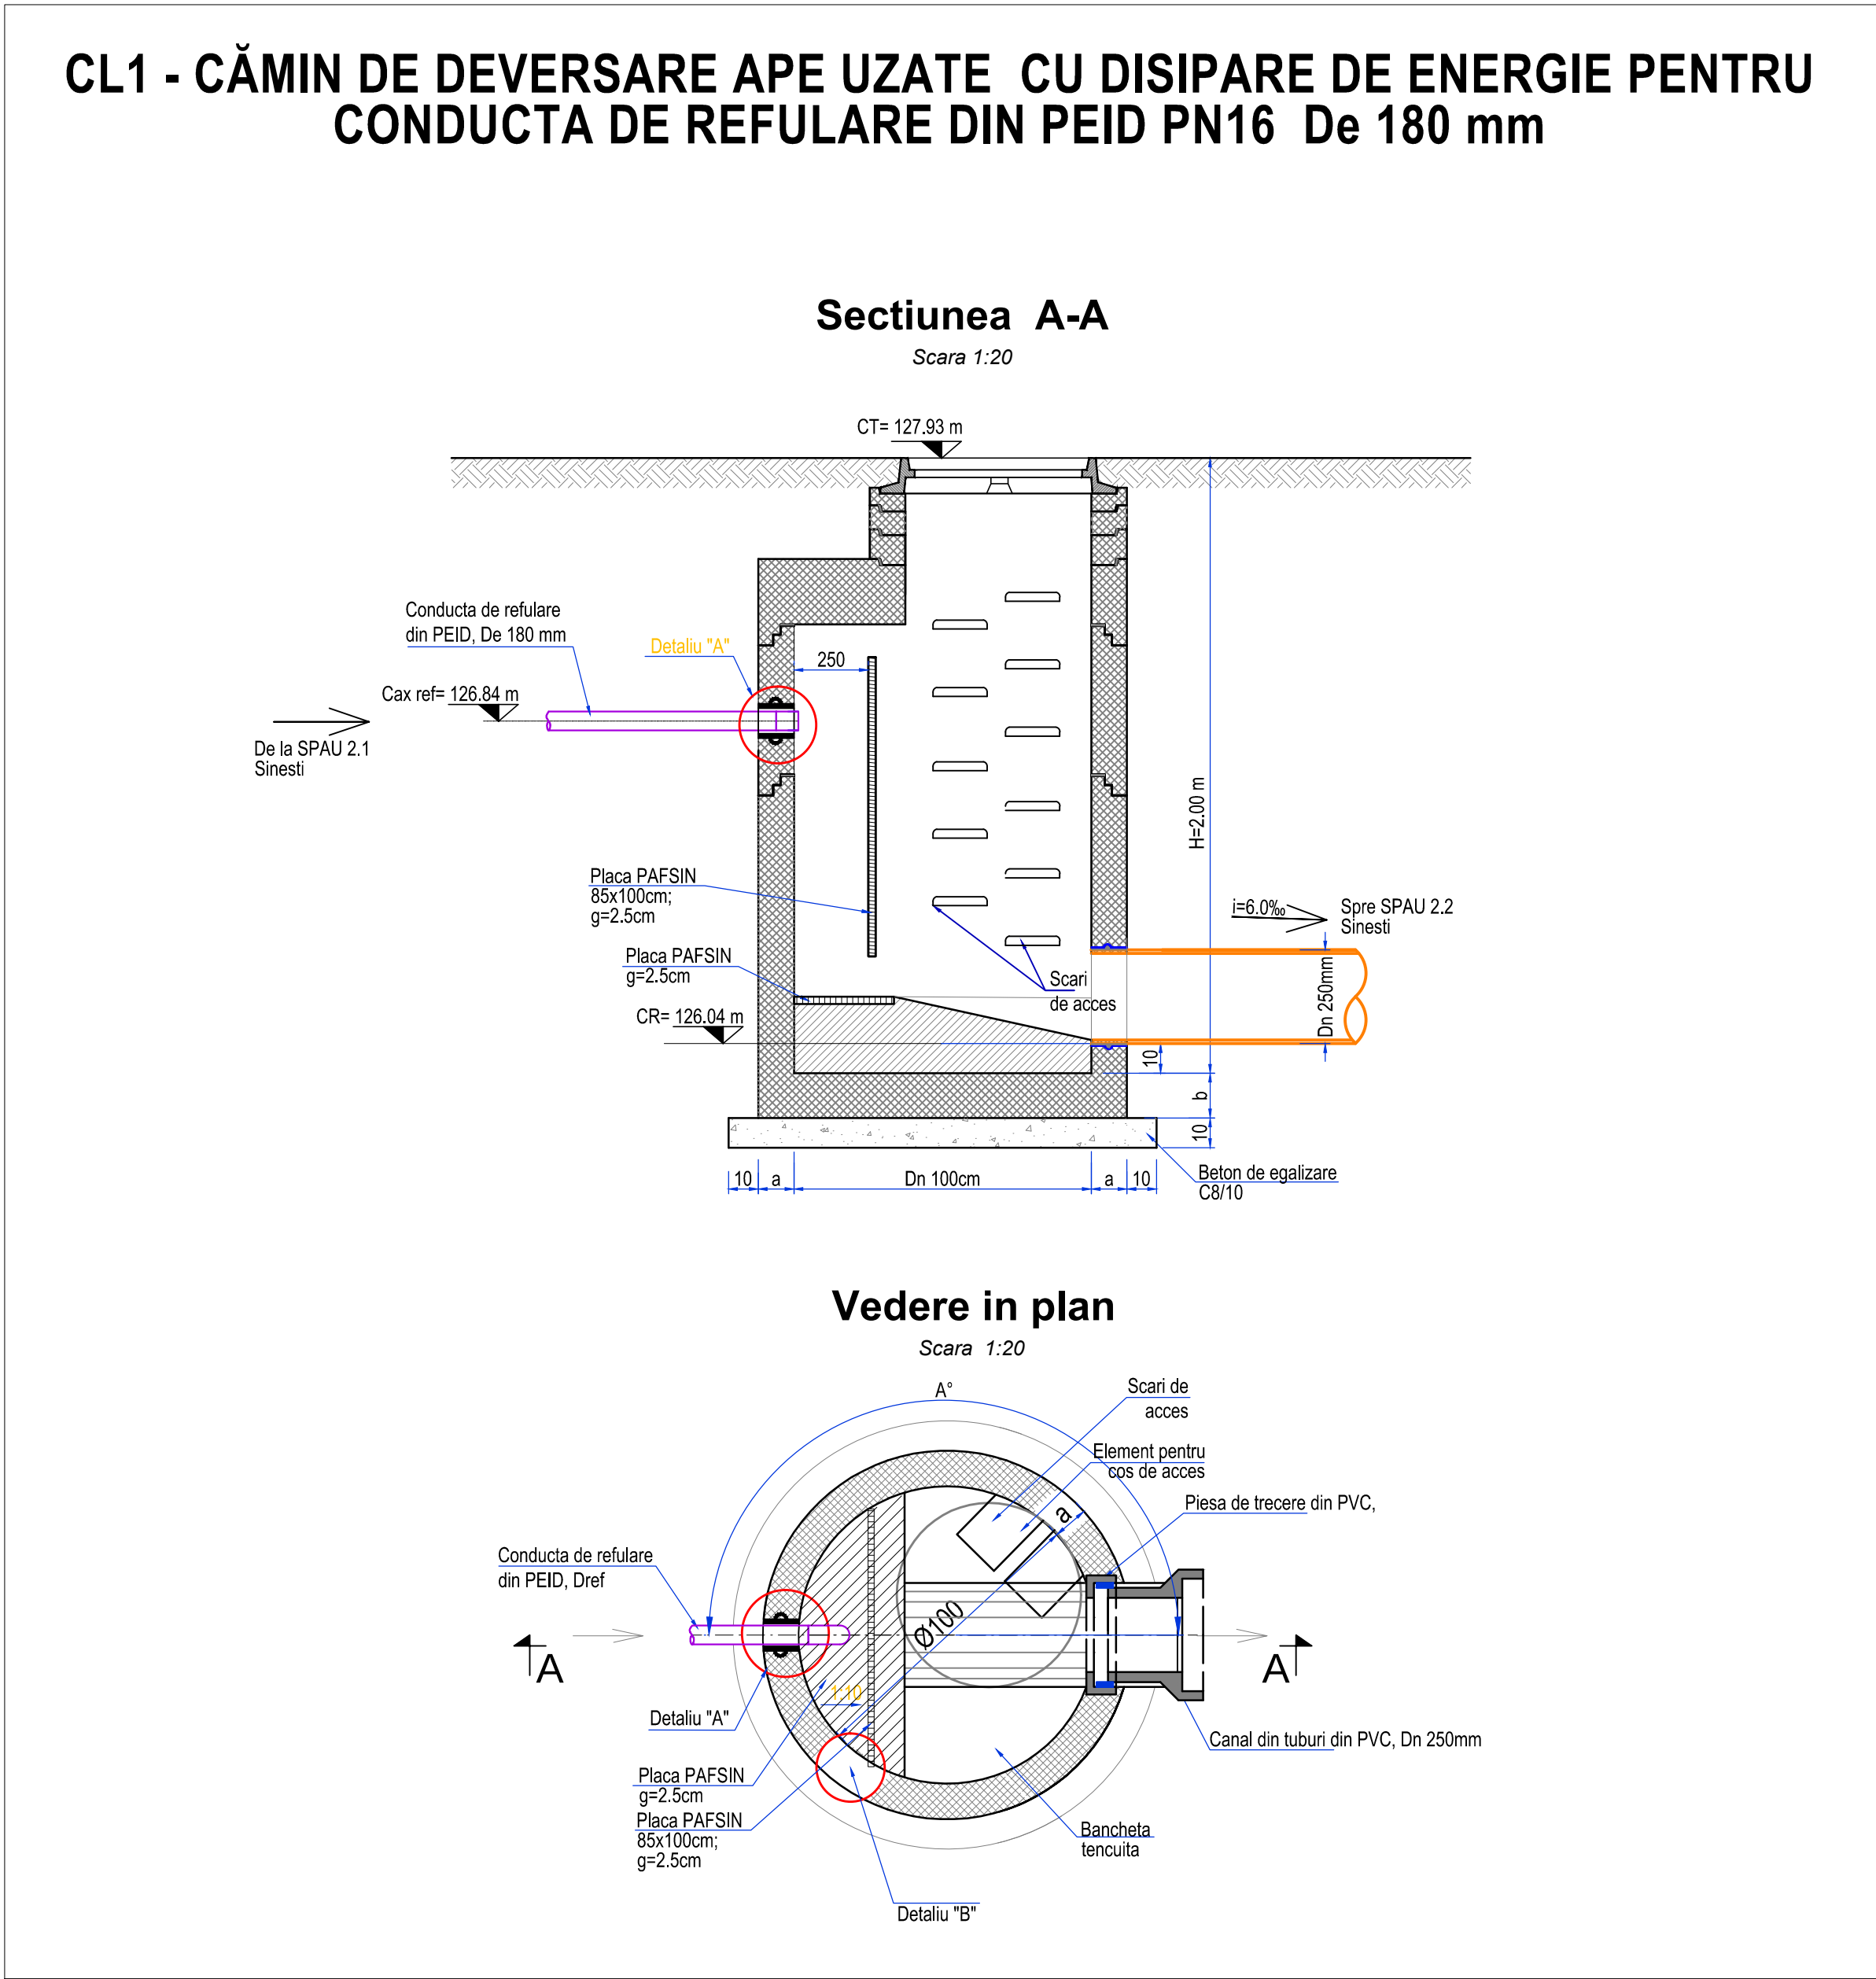

Nr. crt.	Denumire SPAU	Cota teren SPAU CT [m]	Hadmisie H ₁ [m]	Hiesire H ₂ [m]	Diametru conducta de canalizare Dn [mm]	Material conducta de canalizare	Diametru conducta de intrare De1 [mm]	Cota radier conducta de intrare CR1 [m]	Diametru conducta de refluxare ape uzate De2 [mm]	Cota ax conducta de refluxare ape uzate Cax2 [m]	Debit pompat Q [l/s]	Inaltime de pompare Hp [mCA]	Diametru interior SPAU Di [m]	Inaltime SPAU H [m]
1	SPAU 2.2	128.74	2.73	1.09	250	PVC SN8	250	126.01	180	127.65	13.5	75.0	2.5	5.3

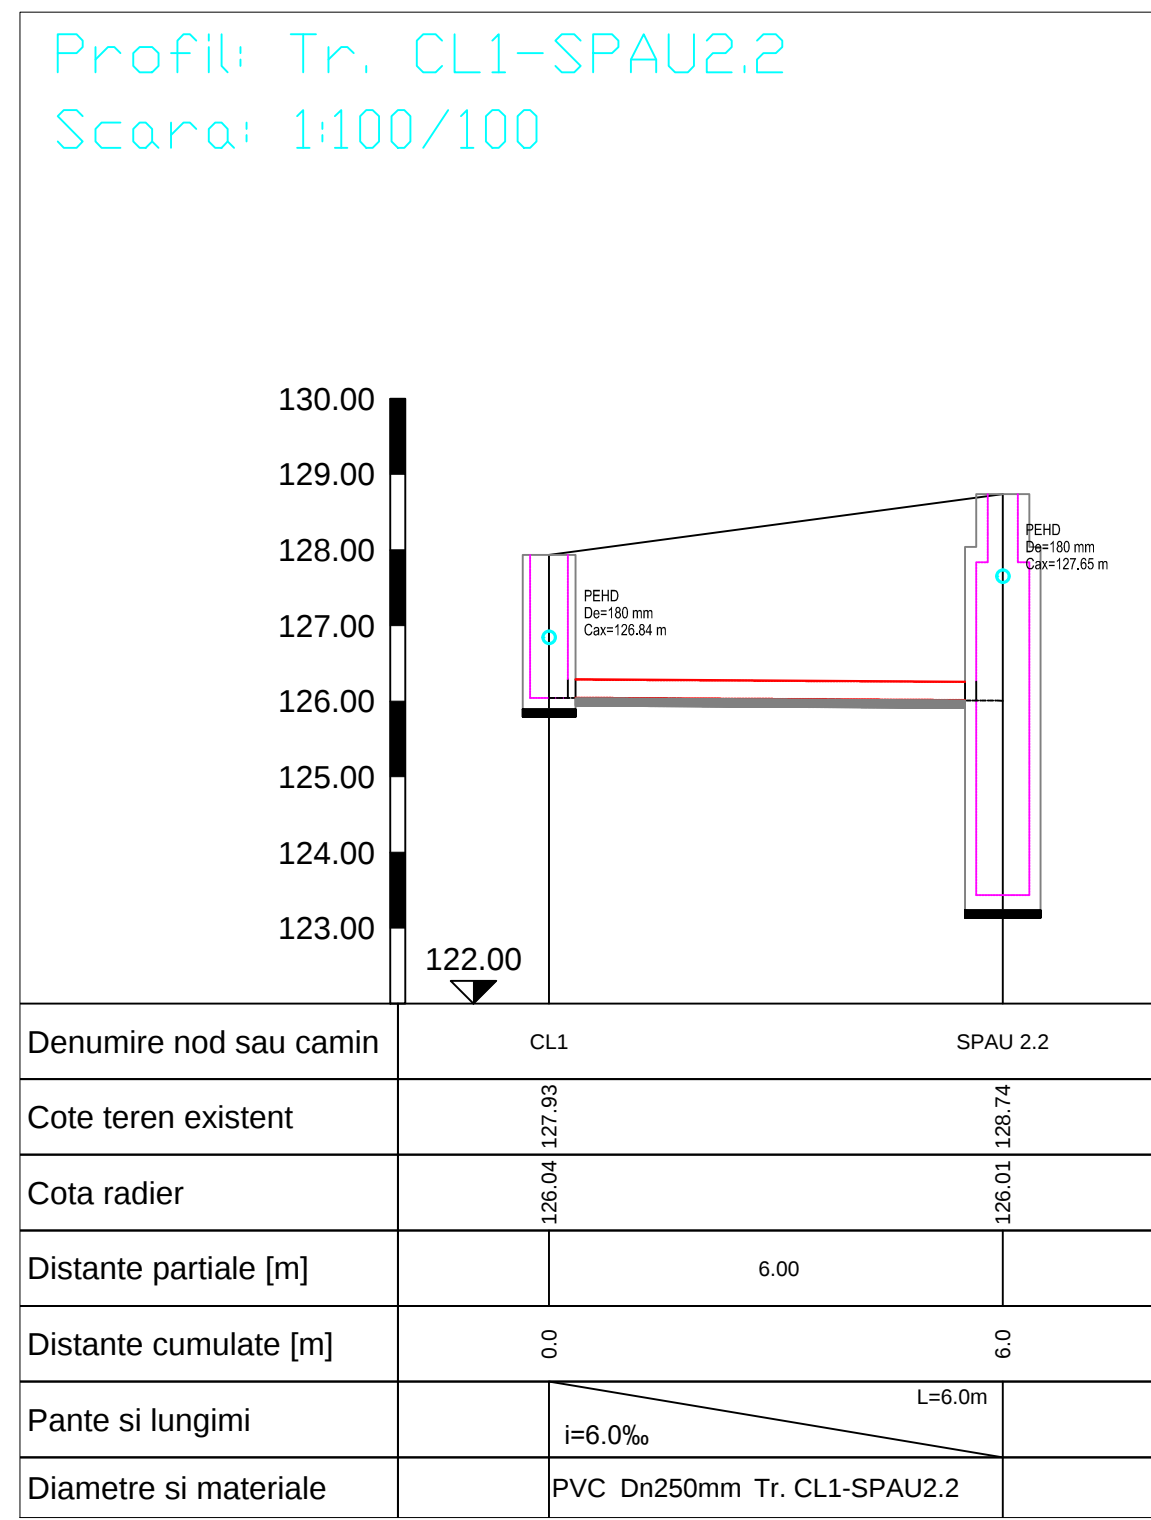

NOTA:

1. La inceperea lucrarilor beneficiarul si constructorul vor convoca in mod obligatoriu reprezentantii autoritatilor locale care sunt posesoare de conducte si cabluri subterane in zona amplasamentului conductei proiectate, in vederea identificarii lor. Pentru evitarea avarierii acestora si pentru asigurarea securitatii muncii, sub directa supraveghere a delegatilor unitatilor posesoare de retele, se vor executa sapaturi manuale in zonele respective pana la completa dezvelire a acestora si se vor lua masurile corespunzatoare pentru sprijinirea, asigurarea sau devierea lor (provizionar sau definitiva) pe perioada executarii lucrarilor-conform indicatorilor delegatilor respectivi, consemnate in procese verbale.

2. In zonele unde se gasesc retele subterane se va executa sapatura manuala.

3. In timpul executiei lucrarilor, cablurile din imediata vecinatate a locurilor de munca vor fi scoase de sub tensiune;

4.In portiunile in care pe aceiasi traseu exista si alte retele subterane, conductele de alimentare cu apa si canalizare se vor amplasa pe cat posibil conf. SR 8591/97.

Conform STAS 4273-83 - Clasa de importanta IV

Conform HGR 766/1997 - Categoria de importanta normala "C"

Conform H.G. 925/1995 - Cerintele de calitate - EXIGENTE BR, IS

LEGENDA

- C-REF — Conducta de refulare proiectata
- CP — Conducta de canalizare proiectata
- AP — Conducta de distributie proiectata
- A — Conducta de aductiune proiectata

CV-CR	□	Camin de vane
CG-CR	□	Camin de golire
CA-CR	□	Camin de aerisire
CVAG-CR	□	Camin de vane si aerisire
CVA-CR	□	Camin de vane si golire
CVAG-CR	□	Camin de vane, aerisire si golire
CC	○	Camin de colectare si observatie
CD	○	Camin de decantare
CL	○	Camin de linistire
SPau	□	Statie de pompare apa uzata

REVIZIA		Descriere		Proiectat		Verificat		Aprobat	
REV. DATA		REV. DATA		REV. DATA		REV. DATA		REV. DATA	
Verificator		Nume		Semnatura		Cerinta:			
									
Proiectant general Consorțiu S.C. Epita Romana S.R.L. s Epita Servis de Ingineria S.A. 		Beneficiar S.C. APAPITAL S.A. IASI 		Str. Mihai Cotcheseanu, 6, cod postal 700495, Iasi. Tel:+40 232 21 54 10 Fax:+40 232 21 57 41 Email: iasi@apavital.ro		Referat de verificare titlu/nr. / data		Denumire contract: Asistența Tehnică pentru pregătirea Aplicației de Finantare și a Documentației de Atribuire pentru Proiectul de Dezvoltare a Infrastructurii de Apa si Apa Uzata din Județul Iasi, în perioada 2014-2020	
Str. Dodegheț-Pandelei nr.42, RAMS center, et. 5, corp A, sector 3, București Tel:+40 21 301 14 70 Fax: +40 21 301 14 80 Email: iasi@epita.ro Certificari: ISO 9001:2000, ISO 14001		Str. Mihai Cotcheseanu, 6, cod postal 700495, Iasi. Tel:+40 232 21 54 10 Fax:+40 232 21 57 41 Email: iasi@apavital.ro		Denumire contract de lucrari: Cl. 6 - Extinderea sistemului de apă si canalizare în județul Iasi - Axza 4 Braesti, Sinesni, Poestei		Contract nr. 967007.03.2016		Faza P.T. / D.A.	
Proiectat		Ing. Oana Prisacaru		Data:		Iulie 2021		Denumire plansa:	
Desenat		Ing. Marian Hodan		Scara:		1:500 1:100		Drum județean DJ 282E Plan de situație contribuție de rețulare Tr. Spau2 Sinesni-CL4 (8x5) (C&V-C&R4) Proiect longitudinal colector tronson CL1 - SPAU2 2.2 Detaliu cămin de deversare cu disipare de energie - CL1	
Aprobat		Ing. Oana Prisacaru		Plansa nr.		IS - SI - C4 - C - 05.1			