



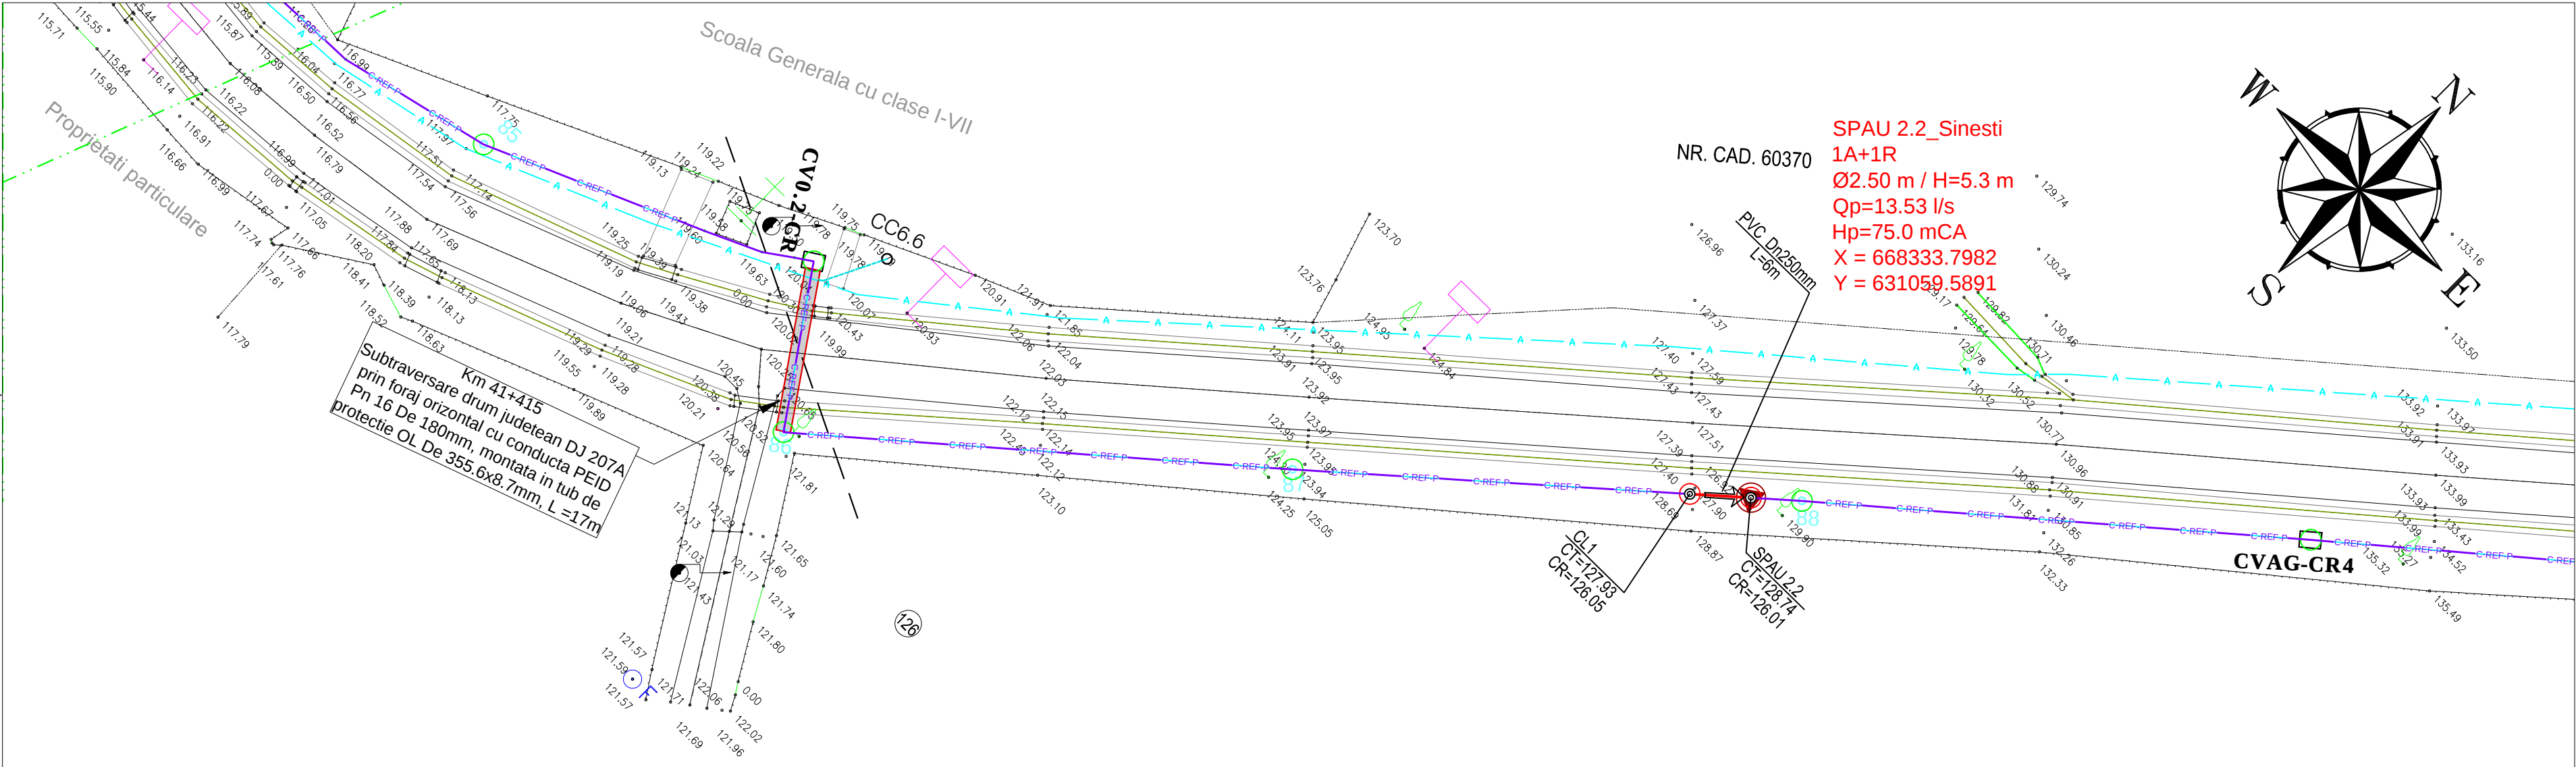

PLAN CHEIE COMUNA SINESTI

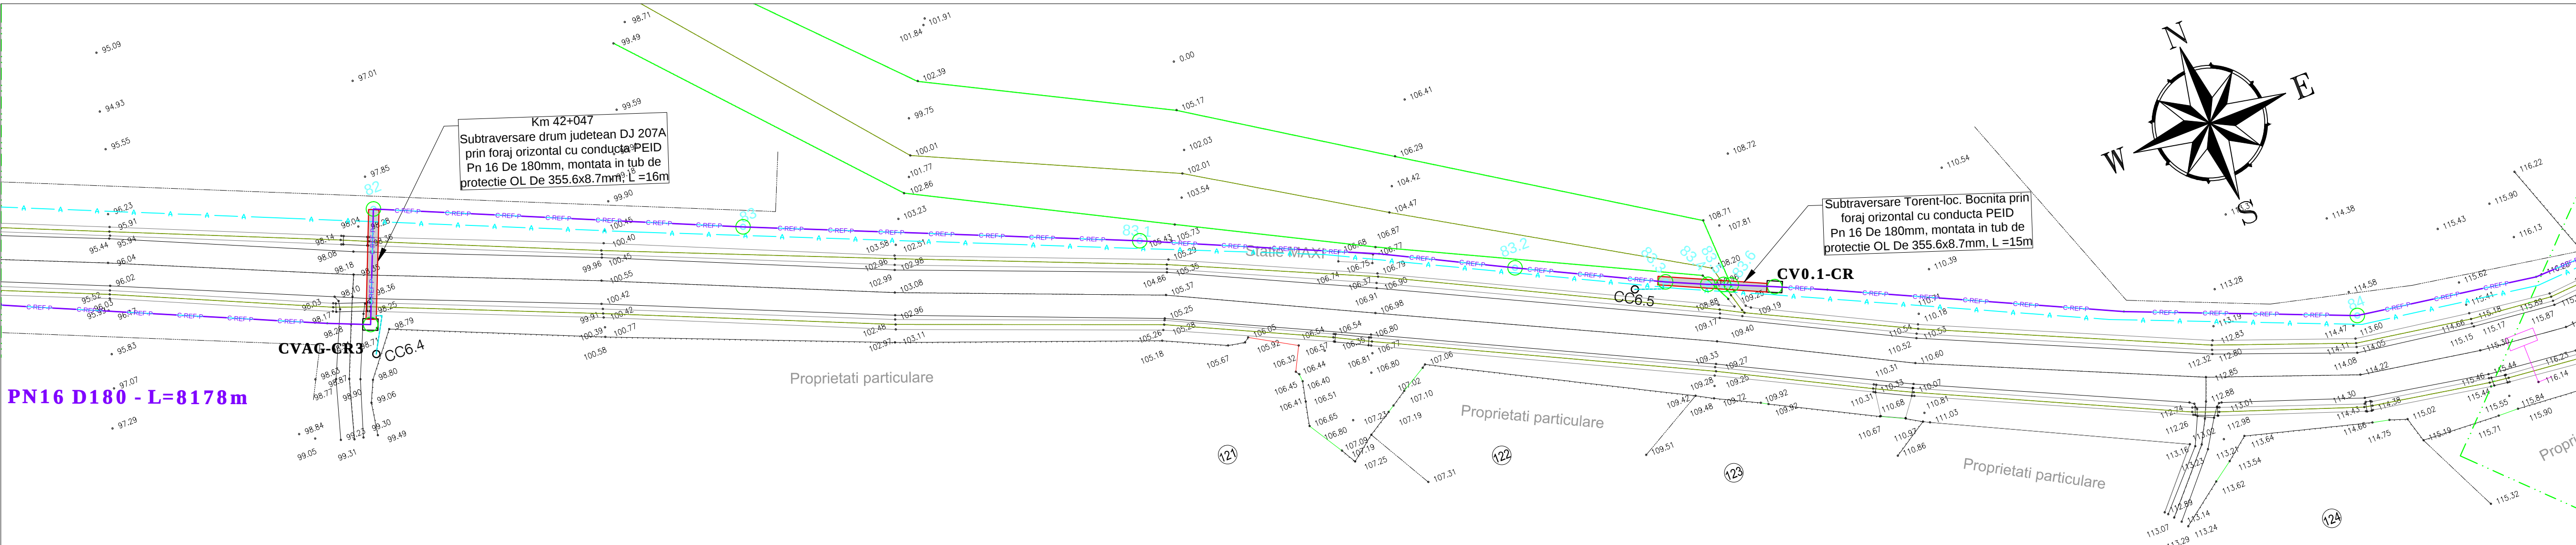

NOTA:

- La inceperea lucrarilor beneficiarul si constructorul vor convoca in mod obligatoriu reprezentantii autoritatilor locale care sunt posesoare de conducte si cabluri subterane in zona amplasamentului conductei proiectate, in vederea identificarii lor. Pentru evitarea avariei acestora si pentru asigurarea securitatii muncii, sub directa supraveghere a delegatilor unitatilor posesoare de retele, se vor executa sapaturi manuale in zonele respective pana la completa dezvelire a acestora si se vor lua masurile corespunzatoare pentru sprijinirea, asigurarea sau devierea lor (provizoriu sau definitiva) pe perioada executarii lucrarilor-conform indicatiilor delegatilor respectivi, consemnate in procese verbale.
- In zonele unde se gasesc retele subterane se va executa sapatura manuala.
- In timpul executiei lucrarilor, cablurile din imediata vecinatate a locurilor de munca vor fi scoase de sub tensiune;
- In portiunile in care pe acelasi traseu exista si alte retele subterane, conductele de alimentare cu apa si canalizare se vor amplasa pe cat posibil conf. SR 8591/97.

Conform STAS 4273-83 - Clasa de importanta IV
Conform HGR 766/1997 - Categoria de importanta normala "C"
Conform H.G. 925/1995 - Cerintele de calitate - EXIGENTE B9, IS

LEGENDA

- C-REF-P Conducta de refulare proiectata
- CP Conducta de canalizare proiectata
- AP Conducta de distributie proiectata
- A Conducta de aductiune proiectata
- CV-CR ☐ Camin de vane
- CG-CR ☐ Camin de golire
- CA-CR ☐ Camin de aerisire
- CVA-CR ☐ Camin de vane si aerisire
- CVG-CR ☐ Camin de vane si golire
- CVAG-CR ☐ Camin de vane, aerisire si golire
- CC ☐ Camin de colectare si observatie
- CL ☐ Camin de decantare
- CD ☐ Camin de linistire
- SPau ☒ Statie de pompare apa uzata

REVIZIA		Proiectat	Verificat	Aprobat
REV	Data			
Verificator	Nume	Semnatura	Corinta	Referat de verificare titlu/nr. / data
 Proiectant general Consorțiu S.C. Epita Romania S.R.L. si Epita Services de Ingineria S.L. Soci. Dudești-Parfalemon nr. 42, RAMS center, et. 5, corp A, sector 3, București Tel: +40 21 301 14 70 Fax: +40 21 301 14 80 Email: bucuressi@eptisa.com Certificat: ISO 9001:2000, ISO 14001	 Beneficiar S.C. APAVITAL S.A. IASI Str. Mihai Costacheanu, nr. 6, cod postal 700495, IASI Tel: +40 232 21 54 10 Fax: +40 232 21 27 41 Email: contact@apavital.ro	Denumire contract: Asistenta Tehnica pentru pregatirea Aplicatiei de Finantare si a Documentatiilor de Atribuire pentru Proiectul Regional de Dezvoltare a Infrastructurii de Apa si Apa Uzata din Judetul Iasi, in perioada 2014-2020		
		Denumire contract de lucru: CL 6 - Extinderea sistemului de apa si canalizare in judetul Iasi - Avia 4 Braesti, Sinesti, Popesti		
		Contract nr. 9670/07.03.2016		
		Faza P.T. / D.A.		
Proiectat	Ing. Oana Prisacaru	Data: Iulie 2021 Scara:	Denumire planșă: Drum judetean DJ 282E Plan de situatie conducta de refulare Tr. Spalaz Sinesti-Cluj (CVAG-CR3 + CVAG-CR4)	
Desenat	Ing. Marian Hodan			
Aprobat	Ing. Oana Prisacaru		Planșă nr. IS - SI - C4 - C - 05.2	