


PLAN C AMPLASAMENT SI DELIMITARE A IMOBILULUI

Scara 1:500

Nr. cadastral	Suprafata măsurată	Adresa imobilului
	799m.p.	Intravilan sat Popesti, comuna Popesti, judetul Iasi - T 28 , parcela CC33/1/1
C.F. nr.	UAT	Com. Popesti

A. Date referitoare la teren				
Nr. parcelă	Categoria de folosință	Suprafața (m.p.)	Valoarea de impozitare(lei)	Mențiuni
1	CC	799	10787	
Total		799	10787	
B. Date referitoare la construcții				
Cod constr.	Suprafața construită la sol (m.p.)	Valoarea de impozitare(lei)	Mențiuni	
C1	146	16060		
Total	146	16060		
Suprafața totală măsurată = 799m.p. Suprafața din act = 799m.p.			Supraf.constr.desf.CAMIN = 146mp C1 CASA TINERETULUI REGIM PARTER	
Executant: GRIGORAȘ IULIA MIHAELA			Inspector:	
Confirm executarea masuratorilor la teren, corectitudinea intocmirii documentatiei cadastrale si corespondenta acesteia cu realitatea din teren			Confirm introducerea imobilului in baza de date integrata si atribuirea numarului cadastral	
Semnatura si stampila			Semnatura si stampila	
12.2024			12.2024	

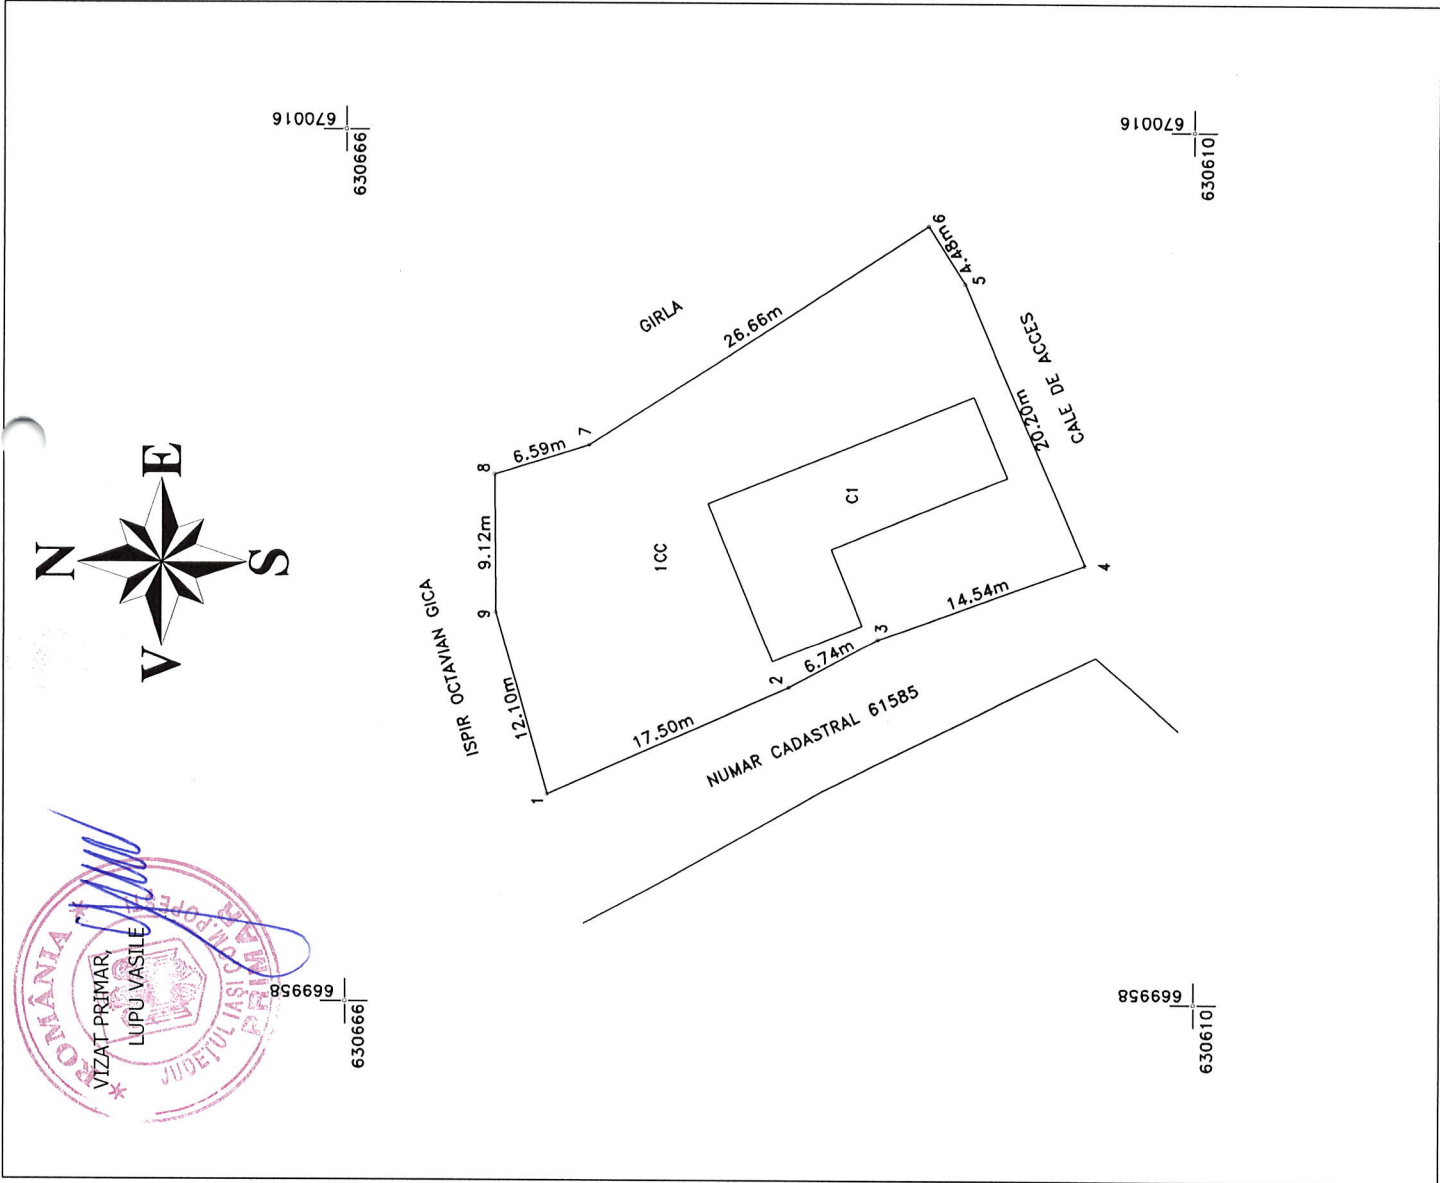

INVENTAR DE COORDONATE

Nr. Pct.	Coordonate pct.de contur		Lungimi laturi D(i,i+1)
	X [m]	Y [m]	
1	630652.744	669972.397	17.500
2	630636.765	669979.533	6.739
3	630630.887	669982.829	14.543
4	630617.222	669987.806	20.196
5	630625.140	670006.385	4.480
6	630627.569	670010.149	26.663
7	630649.971	669995.690	6.593
8	630656.250	669993.679	9.115
9	630656.162	669984.564	12.638
S(.2)=798.93mp P=118.467m			

CALCULUL SUPRAFETEI

Nr. Pct.	Coordonate pct.de contur		Lungimi laturi D(i,i+1)
	X [m]	Y [m]	
1	630652.744	669972.397	17.500
2	630636.765	669979.533	6.739
3	630630.887	669982.829	14.543
4	630617.222	669987.806	20.196
5	630625.140	670006.385	4.480
6	630627.569	670010.149	26.663
7	630649.971	669995.690	6.593
8	630656.250	669993.679	9.115
9	630656.162	669984.564	12.638
S(.2)=798.93mp P=118.467m			

Executant: GRIGORAŞ IULIA MIHAELA

Grigoraş

