



ROMÂNIA
CONSILIUL LOCAL PRISĂCANI
SAT PRISĂCANI, COMUNA PRISĂCANI, JUDEȚUL IAȘI,
COD POSTAL 707390

TEL: 0232 295858, FAX: 0232 295999, e-mail: primaria_prisacani@yahoo.com



HOTARAREA nr. 12
din 26.02.2021

privind punerea la dispozitia proiectului „ Realizarea infrastructurii de broadband in zone albe NGA- si racordarea la rețeaua de energie electrica existenta printr-un bransament nou”, UAT Prisacani, localitatile Macaresti, Moreni, Prisacani, judetul Iasi, a suprafetei de 10 mp teren intravilan domeniu public al UAT Comuna Prisacani.

Consiliul Local al Comunei Prisacani, jud. Iasi

Avand in vedere:

-Dispozitiile art. 129, alin 2 lit.c) si alin 6 lit. a) din OUG nr. 57 /2019 privind Codul administrativ.

-Proiectul de hotarare constituit de catre d-l Stanciu Ghiorghe inreg sub nr. 1098 / 19.02.2021, referatul de aprobare intocmit de d-l primar Stanciu Ghiorghe inregistrat sub nr. 1009/ 16.02.2021, raportul de specialitate intocmit de d-l ing. Sandu Teodor inregistrat sub nr. 1011/ 16.02.2021 privind punerea la dispozitia proiectului „ Realizarea infrastructurii de broadband in zone albe NGA- si racordarea la rețeaua de energie electrica existenta printr-un bransament nou”, UAT Prisacani, localitatile Macaresti, Moreni, Prisacani, judetul Iasi, a suprafetei de 10 mp teren intravilan domeniu public al UAT Comuna Prisacani.

-HCL Prisacani nr. 78 din 18.12.2020 privind aprobarea obiectivului de investitii,, Realizarea infrastructurii de broadband in zone albe NGA- si racordarea la rețeaua de energie electrica existenta printr-un bransament nou”, UAT Prisacani, localitatile Macaresti, Moreni, Prisacani, judetul Iasi.

- Adresa SC GAUSS SRL nr. GSS1264/26.01.2021 privind punerea la dispozitia proiectului „ Realizarea infrastructurii de broadband in zone albe NGA- si racordarea la rețeaua de energie electrica existenta printr-un bransament nou”, UAT Prisacani, localitatile Macaresti, Moreni, Prisacani, judetul Iasi, a suprafetei de 10 mp teren intravilan domeniu public al UAT Comuna Prisacani.

- Certificatul de urbanism eliberat de Primaria Comunei Prisacani nr. 28/29.11.2020

- Anexa 60- Inventarul bunurilor care apartin domeniului public al comunei Prisacani din HG nr. 1.354 din 27 decembrie 2001 privind atestarea domeniului public al județului Iași, precum și al municipiilor, orașelor și comunelor din județul Iași.

-Prevederile Legii nr. 159 din 19 iulie 2016 privind regimul infrastructurii fizice a rețelilor de comunicații electronice, precum și pentru stabilirea unor măsuri pentru reducerea costului instalării rețelilor de comunicații electronice.

- Prevederile Legii 350/2001 privind amenajarea teritoriului si urbanismul , actualizata.

- Raportul de avizare favorabila al comisiei de specialitate nr. 1 si 3 din cadrul Consiliului Local Prisacani;

Faptul ca au fost indeplinite conditiile cerute de Legea nr. 52/2003 privind transparenta decizionala;

In temeiul

art. 139 alin. 3 si al art. 196 alin 1 lit.(a) din OUG nr. 57 /2019 privind Codul administrativ

Plan de amplasament

HOTĂRĂȘTE:

Art.1: Se aproba dreptul de acces cu titlu gratuit pe o durata de 20 de ani in cadrul proiectului a suprafetei de teren de 10 mp situata in localitatea Prisacani, respectiv pentru drumul de acces, traseul fibra optica si alimentare cu energie electrica (retele si /sau canalizatii, incluzand si elementele de sustinere a acestora, respectiv stalpi etc) si care se vor identifica la semnarea ulterioara a contractului de acces, din domeniul public al comunei Prisacani teren intravilan Prisacani situat in T- 38, P- 1506, destinat construirii si functionarii unui Punct de distributie locala pentru,, *Realizarea infrastructurii de broadband in zone albe NGA- si racordarea la rețeaua de energie electrica existenta printr-un bransament nou*", *UAT Prisacani, localitatile Macaresti, Moreni, Prisacani, judetul Iasi*", conform anexei atasate, parte integranta din prezenta hotarare, prin realizarea unui contract de construire a dreptului de acces gratuit, pentru realizarea accesului pe proprietatea publica.

Art.2: In conformitate cu dispozitiile art. 154 din O.U.G. 57 /2019 privind Codul administrativ, Primarul comunei Prisacani cu aparatul de specialitate pe care il conduce va asigura in conditiile prevazute de lege punerea in aplicare a prevederilor prezentei hotarari.

Art.3: Prezenta hotarare se va comunica:

- Institutiei Prefectului Jud. Iasi
- Primarului comunei Prisacani, judetul Iasi
- Celor vizati in actul administrativ

Hotararea a fost adoptata in sedinta din 26.02.2021 cu 13 voturi „pentru” 0 „abtineri” 0 voturi „impotriva”, din 13 consilieri prezenti din totalul de 13 in functie.

**Presedinte de sedinta,
Consilier, Ciobanu Nicolai**



Contrasemneaza pentru legalitate

**Secretar general,
Musteata Cristian- Stefan**

Presedinte de sedinta

Consilier Ciobanu Nicolai


Vizat pentru legalitate

Secretar general, Musteata Cristian Stefan

Plan de amplasament

Scara 1:50

Intravilan sat Prisacani, com. Prisacani, jud. Iasi, T 38 , P 1506

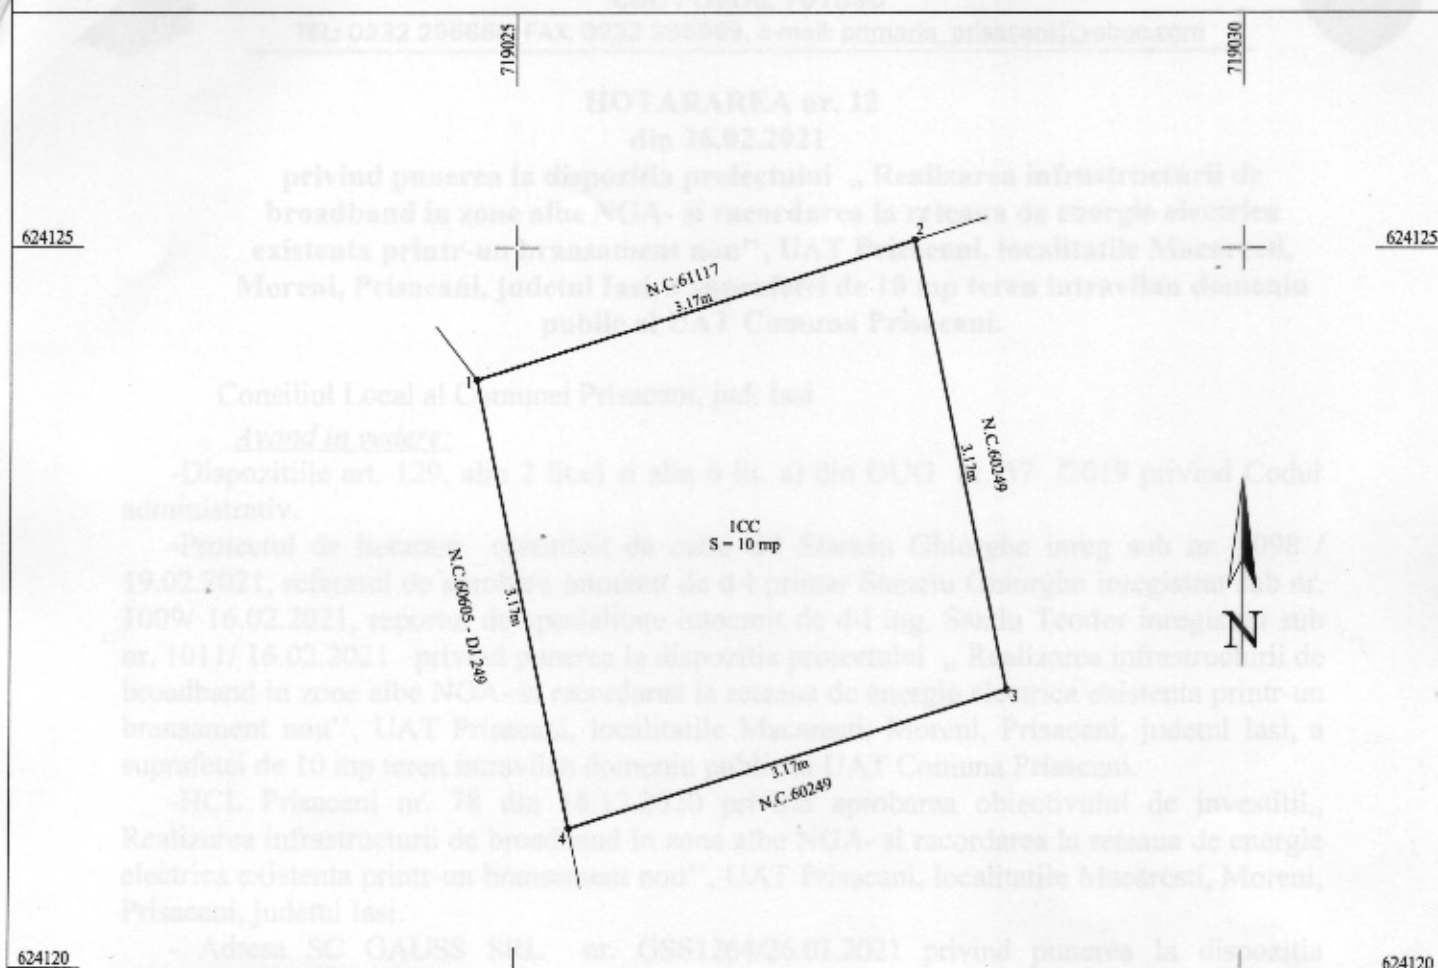

Inventar de coordonate si distante pe contur

Nr. Pet.	Coordonate pct.de contur		Lungimi latari D(i,i+1)
	X [m]	Y [m]	
1	624124.08	719024.727	3.17
2	624125.053	719027.744	3.17
3	624121.95	719028.391	3.17
4	624120.977	719025.374	3.17

S= 10 mp

Presedinte de sedinta
Consilier Ciobanu Nicolae



Vizat pentru legalitate
Secretar general , Musteata Cristia Stefan