


Anexa nr. 3 la
HCL nr. 2/27.07.2020

PLAN DE AMPLASAMENT SI DELIMITARE A IMOBILULUI

Scara 1:1000

Proprietar	Suprafata masurata a imobilului(mp)	Adresa imobilului:
	33396 mp	Intravilan extins conf. P.U.G sat Izvoarele si T82, parcela CC 748/1/1, si extravilan com. Rachiteni, T82, parcela CC 748/1/1, jud. Iasi
Comuna Rachiteni		U.A.T. Rachiteni

Parcela CC 748/1/1, include si parcelele CI 749, CI 751, A 752, DE 750, care nu mai exista la teren.
Imobilul este inregistrat pe planul cadastral fara localizare certa din cauza lipsei planului parcelar

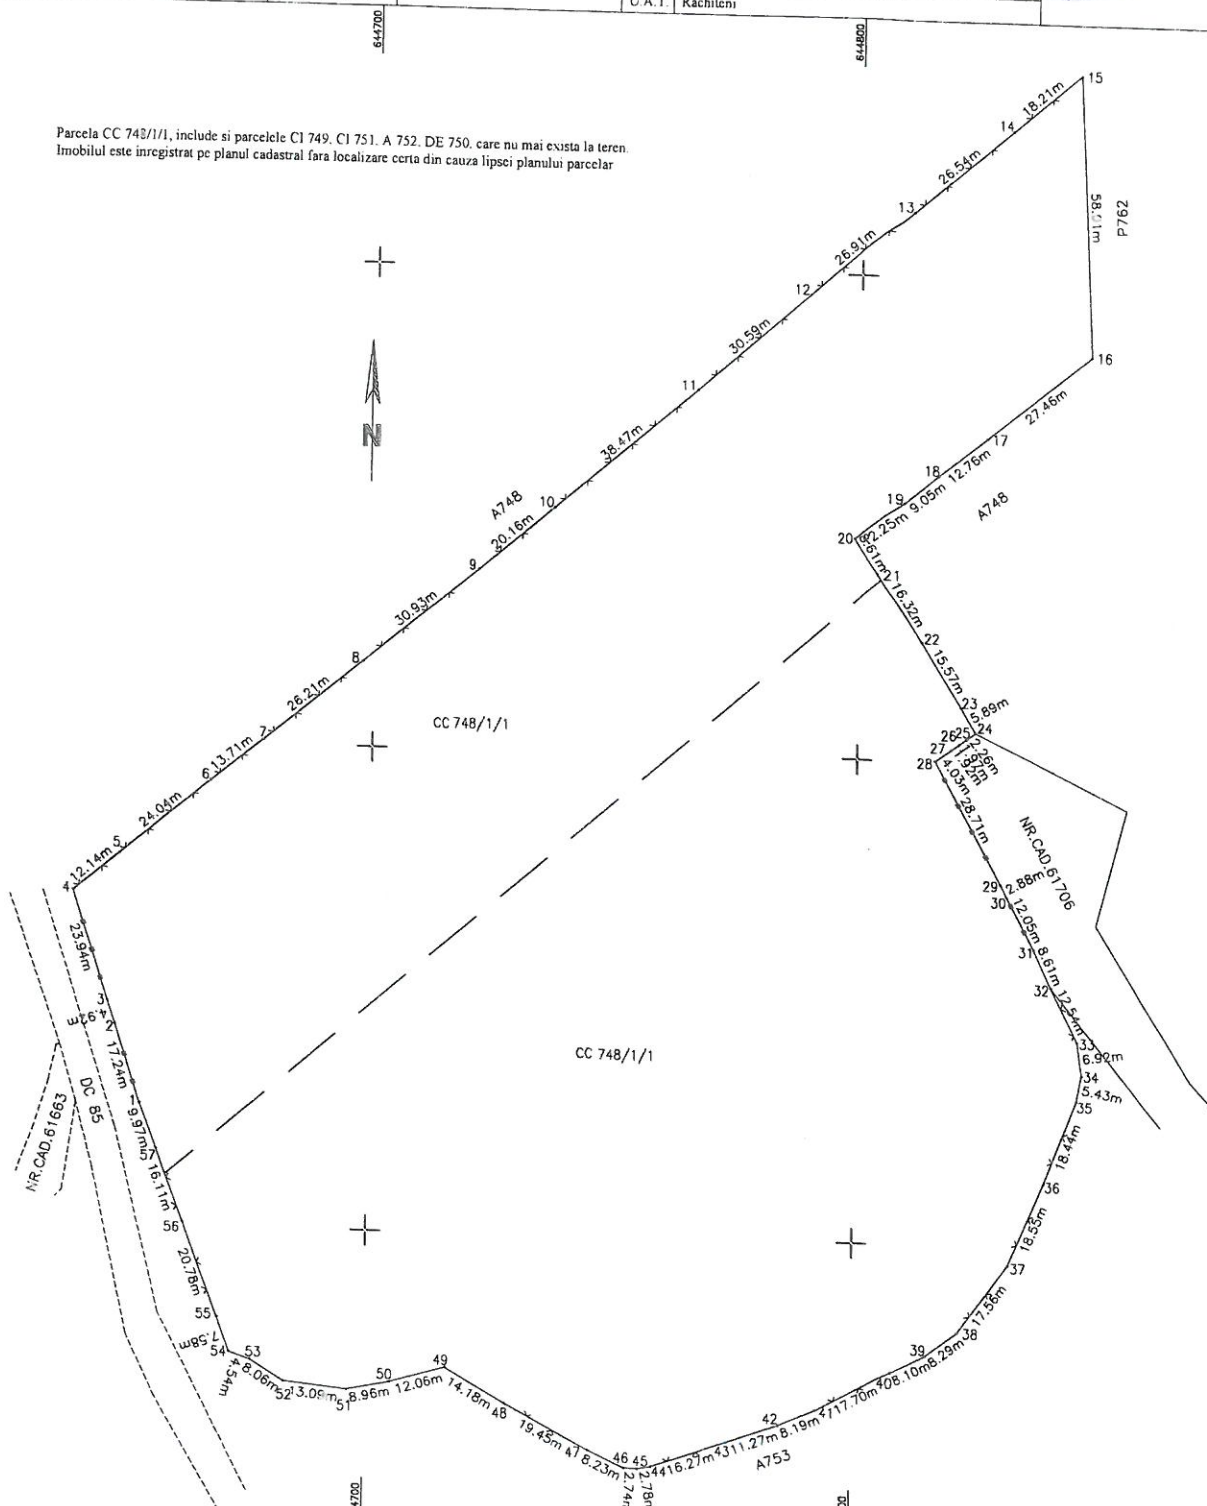

A. Date referitoare la teren			
Nr. parcela	Categoria de folosinta	Suprafata (mp)	Mentiiuni
748/1/1	CC	19699	Intravilan extins conf. P.U.G sat Izvoarele
748/1/1	CC	13697	Extravilan comuna Rachiteni
Total		33396	Limita este materializata prin gard de plasa, gard de metal si lin. nat.
B. Date referitoare la constructii			
Cod constructie	Destinatia	Suprafata construita la sol (mp)	Mentiiuni
Total		-	-
Suprafata totala masurata a imobilului = 33396 mp			
Suprafata din act = 33396 mp			

Executant : Ing. Toea Danut Vasile
Data 27.07.2020
Primaria comunei Rachiteni
Primar. Dobos Petre

Danut-Vasile Toea
Digitally signed by Danut-Vasile Toea
Date: 2020.08.17 12:39:14 +03:00
Reason: NT125 CAT B,C