



COMUNA RACHITENI
PRIMARIA COMUNEI RACHITENI

Sat Rachiteni, comuna Rachiteni , județul Iași,
cod poștal 707298

Telefon: 0232/765873; Fax: 0232/740056

E-mail: contact@primariarachiteni.ro

HOTĂRÂREA

nr. 14 din 26 februarie 2025

privind stabilirea spațiului de depozitate provizorie a deșeurilor

**provenite din demolări și construcții de locuințe colectate de la locuitorii
comunei Răchiteni, Jud. Iași**

Consiliul Local al Com. Răchiteni, Jud. Iași, întrunit la lucrările ședinței ordinare în data de 26 februarie 2025;

Luând în discuție

- referatul de aprobare nr. 1073/ 21 februarie 2025 a primarului Comunei Răchiteni, Iași
- raportul de specialitate nr. 1014/17 februarie 2025 al dlui Mihai IACOB, consilier achiziții publice și urbanism;
- avizele comisiilor de specialitate al Consiliului Local Răchiteni

Ținând cont de

- Prevederile art. 4, art. 7, art. 21, art. 33, art. 60, alin 1) , pct. a) și alin. 2), art. 62, pct. 3 din Anexa nr. 1 din OUG nr. 92/2021 privind regimul deșeurilor;
- Prev. art. 4, alin. 1) și anexa 2 din HG nr. 856/2002 privind evidența gestiunii deșeurilor și pentru aprobarea listei cuprinzând deșeurile, inclusiv cele periculoase, cu modificările și completările ulterioare;
- Prev. art. 3, art. 4 și art. 8 lit. c) și d) din OG nr. 21/2002 privind gospodărirea localităților urbane și rurale, cu modificările și completările ulterioare;

În temeiul prevederilor art. 129, alin. 2), lit. c), art. 139, alin. 1) și art. 196, alin. 1, lit. "a" din Ordonanța de Urgență nr. 57/2019 privind Codul administrativ, cu modificările și completările ulterioare;

HOTĂRĂȘTE:

Art. 1. Se stabilește spațiul de depozitate provizorie a deșeurilor provenite din demolări și construcții de locuințe colectate de la locuitorii comunei Răchiteni, Jud. Iași pe terenul identificat în T=67, P=527/2/100, S=5400 mp în intravilanul localității Răchiteni conform anexei nr. 1 la prezenta hotărâre.

Art. 2. Este interzisă depozitarea altor tipuri de deșeuri în afara celor menționate la art. 1, precum și utilizarea spațiilor stabilite în alt mod decât cel prevăzut de prezenta hotărâre.

Art. 3. (1) Faptele care constituie contravenții potrivit art. 62, alin. (1) lit. a), b) și c) din OUG nr. 92/2021, precum și încălcarea prev. art. 3 din prezenta hotărâre se sancționează cu amenzile prevăzute în cuprinsul articolului și alineatelor respective din OUG nr. 92/2021 la care se adaugă, după caz, sancțiunea complementară prevăzută la art. 63 din actul normativ menționat.

(2) Constatarea contravențiilor și aplicarea amenzilor prevăzute la alin. 1) se realizează de către persoanele din cadrul compartimentelor de specialitate ale primarului, împuternicite în acest sens de către primar.


Art. 4. Se împuternicește primarul comunei Răchiteni, prin aparatul de specialitate, cu ducerea la îndeplinire a prevederilor prezentei hotărâri.

Art. 65 Prezenta hotărâre se aduce la cunoștință publică și se comunică prin grija secretarului general al comunei în termenul legal, Primarului comunei Răchiteni, Instituției Prefectului Județul Iași și se publică pe site-ul entității.

PREȘEDINTE DE ȘEDINȚĂ
Vasile GRUMĂZESCU



avizat pentru legalitate,
SECRETAR GENERAL
Aurelian-Constantin ALEXA

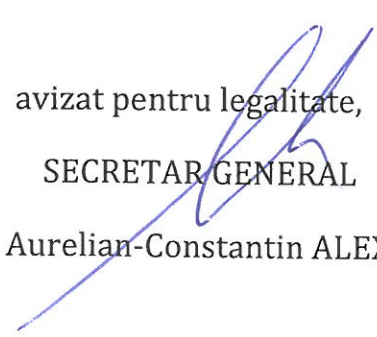

Prezenta hotărâre a fost adoptată cu **13 voturi "pentru"**, 0 voturi „abțineri” și 0 voturi ”împotrivă”.

La lucrările ședinței ordinare participă 13 consilieri locali dintr-un total de 13 consilieri


Anexo nr. 1 la HCL nr. 14 din

26 februarie 2025

PLAN DE AMPLASAMENT SI DELIMITARE A IMOBILULUI

Scara 1:500

Nr. cadastral	Suprafata masurata a imobilului(mp)	Adresa imobilului:
	5400 mp	Extravilan comuna Răchiteni, Tarla 67, parcela 527/2/100, jud. Iași.
Nr. Cartea Funciara		U.A.T. Com. Răchiteni

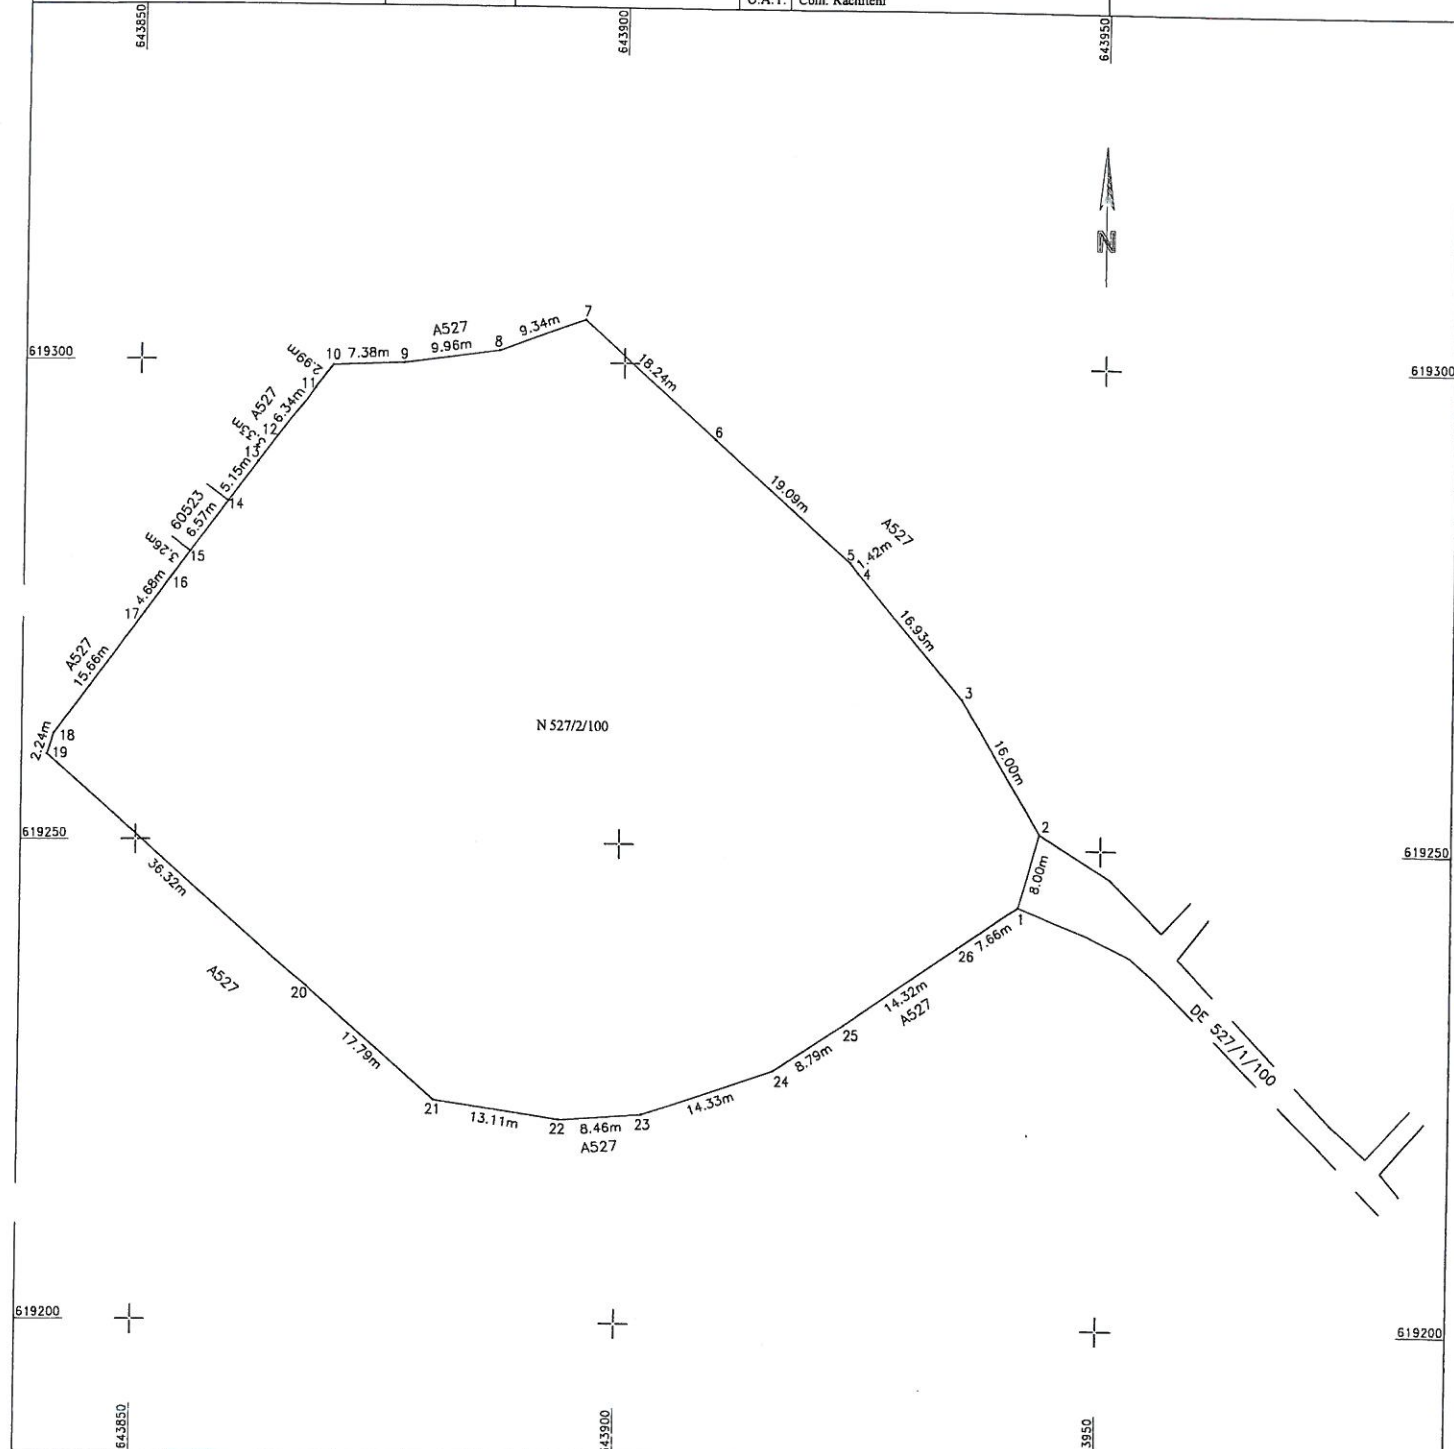

A. Date referitoare la teren			
Nr. parcela	Categoria de folosinta	Suprafata (mp)	Mentiuni
527/2/100	N	5400	
Total		5400	Limita este materializată prin țărugi de lemn.
B. Date referitoare la construcții			
Cod constructie	Destinația construcției	Suprafata construita la sol (mp)	Mentiuni
-	-	-	-
Total		-	-
Suprafata totala masurata a imobilului = 5400mp			
Primăria comunei Răchiteni Primar: Doboș Petre		Executant : Ing. Toea Danut Vasile Data: 17.02.2025	
		Danut-Vasile Toea Digitally signed by Danut-Vasile Toea Reason: NT 125, ANCP1, CAT.B, C Date: 17.02.2025	