


Plan de amplasament și delimitare a imobilului

Scara 1: 1000

Nr. cadastral	Suprafața	Adresa imobilului
34946	858 mp	Strada 1 Decembrie, Sat Rădășeni Comuna Radaseni, j.
Carte Funciară nr.	UAT	RĂDĂȘENI

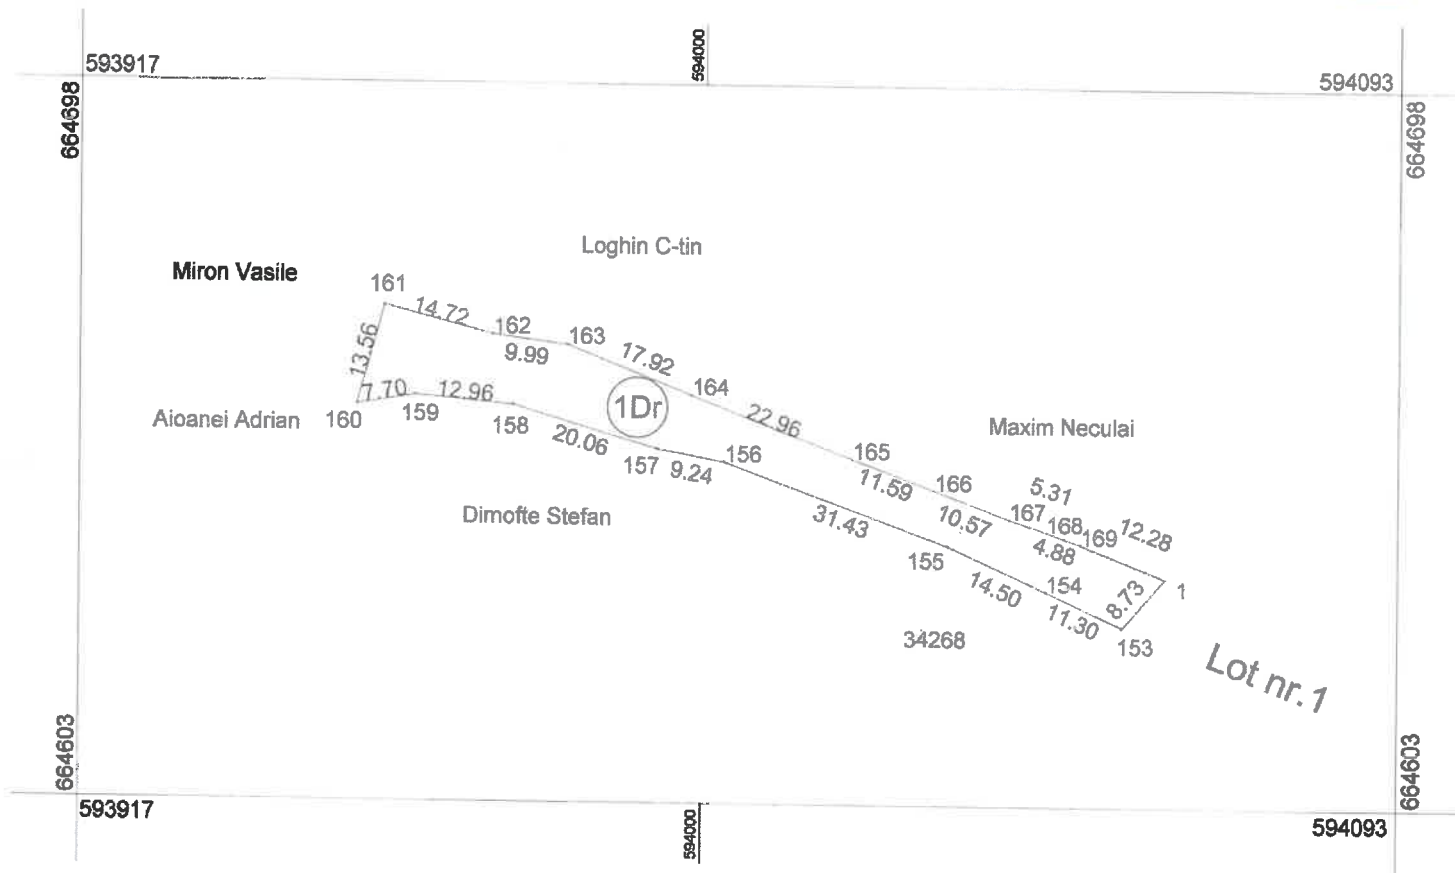

A. Date referitoare la teren			
Nr. Parcelă	Categorie de folosință	Suprafața (mp)	Mențiuni
1	DR	858 mp	Drum cu îmbracaminte din balast.
Total		858 mp	
B. Date referitoare la construcții			
Cod	Destinația	Suprafața construită la sol (mp)	Mențiuni
-	-	-	-
Total		-	
Suprafața totală măsurată a imobilului = 858 mp			
Suprafața din act = 858 mp			
Executant PFA ROTARIU PAVAL Confirm executarea măsurătorilor la teren, corectitudinea întocmirii documentației cadastrale și corespondența acestora cu realitatea din teren PAVAL ROTARIU Semnat digital de PAVAL ROTARIU		Inspector Confirm introducerea imobilului în baza de date integrată și atribuirea numărului cadastral / Semnătura și parafa / Data Ioan-Silviu Haj Digitally signed by Ioan-Silviu Haj Date: 2022.09.12 08:50:11 +03'00'	
Semnătura și ștampila		Ștampila BCPI	