

HOTĂRÂRE

privind aprobarea documentației tehnico-economice și a indicatorilor tehnico-economici
pentru obiectivul de investiții
*„Amenajare locuri de parcare pe strazile Manejului, Pepenariei și Eudoxiu Hurmuzachi,
municipiul Rădăuți, județul Suceava”*

Consiliul Local al Municipiului Rădăuți,

Având în vedere:

- Referatul de aprobare prezentat de domnul Primar al municipiului Rădăuți, înreg. sub nr. 99350/15.07.2026;
- Raportul de specialitate comun al Direcției tehnice și al Direcției Economice din cadrul aparatului de specialitate al primarului nr. 99350/15.07.2026;
- Avizele Comisiilor de specialitate din cadrul Consiliului Local al municipiului Rădăuți înreg. sub nr. 99370/23.07.2026 și nr. 99363/21.07.2026;
- Art. 10 din H.G. nr. 907/2016 privind etapele de elaborare și conținutul - cadru al documentațiilor tehnico - economice aferente obiectivelor/proiectelor de investiții finanțate din fonduri publice, cu modificările și completările ulterioare;
- Art. 44 și art. 45 din Legea nr. 273/2006 privind finanțele publice locale, cu modificările și completările ulterioare ;
- Documentațiile tehnico-economice cu principalii indicatori tehnico - economici, realizate de S.C. PROIECT DRUM BUCOVINA S.R.L. Rădăuți;

În temeiul art. 129 alin. (1), alin. (2) lit. b), alin. (4) lit. d), art. 139 alin. (3) și art. 196 alin. (1) lit. a) din OUG nr. 57/2019 privind Codul Administrativ, cu modificările și completările ulterioare:

HOTĂRĂȘTE:


Art. 1. Se aprobă documentația tehnico-economică și indicatorii tehnico-economici pentru obiectivul de investiții *„Amenajare locuri de parcare pe strazile Manejului, Pepenariei și Eudoxiu Hurmuzachi, municipiul Rădăuți, județul Suceava”* conform *Anexei nr. 1* care face parte integrantă din prezenta hotărâre.

Art. 2. Primarul municipiului Rădăuți, prin Direcțiile de specialitate, va duce la îndeplinire prevederile prezentei hotărâri.

Președinte de ședință,
Consilier local,
Augustin CIGOLI

Contrasemnează pentru legalitate,
Secretar general al municipiului,
Marinică SOFRONI

Rădăuți, 23.07.2026
Nr. 128

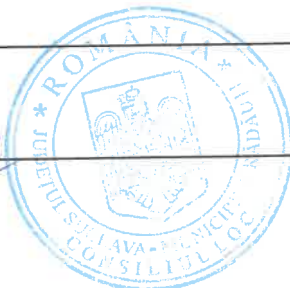

Anexa nr. — la HCL nr. 123 / 27.07.2026
și conține 10 pagini.

Proiectant: S.C. AMCO PROJECT&DESIGN S.R.L.
J33/436/2019 CUI: RO 40606430

DEVIZ GENERAL

CONFORM HG 907/2016 privind cheltuielile necesare realizării obiectivului de investiții

"AMENAJARE LOCURI DE PARCARE PE STRĂZILE MANEJULUI, PEPENĂRIEI ȘI EUDOXIU HURMUZACHI DIN MUNICIPIUL RĂDĂUȚI, JUDEȚUL SUCEAVĂ"


In lei/euro la cursul din data de 22/04/2026		5.0951		
Nr. crt	Denumirea capitolelor și subcapitolelor de cheltuieli	Valoare (fără TVA)	TVA	Valoare (inclusiv TVA)
		lei	lei	lei
1	2	3	4	5
	CAPITOLUL 1- Cheltuieli pentru obținerea și amenajarea terenului			
1.1	Obținerea terenului	0.00	0.00	0.00
1.2	Amenajarea terenului	0.00	0.00	0.00
1.3	Amenajări pentru protecția mediului și aducerea la starea inițială	0.00	0.00	0.00
1.4	Cheltuieli pentru relocarea/protecția utilitatilor	0.00	0.00	0.00
	TOTAL CAPITOL 1	0.00	0.00	0.00
	CAPITOLUL 2 - Cheltuieli pentru asigurarea utilitatilor necesare obiectivului			
2.1	Cheltuieli pentru asigurarea utilitatilor	0.00	0.00	0.00
	TOTAL CAPITOL 2	0.00	0.00	0.00
	CAPITOLUL 3 - Cheltuieli pentru proiectare și asistență tehnică			
3.1	Studii	6,000.00	1,260.00	7,260.00
	3.1.1 Studii de teren: Topografice și geotehnice	6,000.00	1,260.00	7,260.00
	3.1.2 Raport privind impactul asupra mediului	0.00	0.00	0.00
	3.1.3 Alte studii specifice	0.00	0.00	0.00
3.2	Documentații - suport și cheltuieli pentru obținerea de avize, acorduri și autorizații la faza S.F./DALI	0.00	0.00	0.00
3.3	Expertiza tehnică	0.00	0.00	0.00
3.4	Certificarea performanțelor energetice și auditul energetic al clădirilor	0.00	0.00	0.00
3.5	Proiectare	24,000.00	5,040.00	29,040.00
	3.5.1 Tema de proiectare	0.00	0.00	0.00
	3.5.2 Studiu de fezabilitate	0.00	0.00	0.00
	3.5.3 Studiu de fezabilitate/documentație de avizare a lucrărilor de intervenții și deviz general	0.00	0.00	0.00
	3.5.4 Documentațiile tehnice necesare în vederea obținerii avizelor/ acordurilor/ autorizațiilor	1,500.00	315.00	1,815.00
	3.5.5 Verificare tehnică de calitate a proiectului tehnic și a detaliilor de execuție proiect	2,500.00	525.00	3,025.00
	3.5.6 Proiect tehnic și Detalii de execuție	20,000.00	4,200.00	24,200.00
3.6	Organizarea procedurilor de achiziție publică	0.00	0.00	0.00
3.7	Consultanță	0.00	0.00	0.00
	3.7.1 Managementul de proiect pentru obiectivul de investiții	0.00	0.00	0.00
	3.7.2 Auditul financiar	0.00	0.00	0.00
3.8	Asistență tehnică	3,000.00	570.00	3,570.00
	3.8.1 Asistență tehnică din partea proiectantului	0.00	0.00	0.00
	3.8.1.1 pe perioada de execuție a lucrărilor.	0.00	0.00	0.00
	3.8.1.2 pentru participarea proiectantului la fazele incluse în programul de control al lucrărilor de execuție, avizat de către Inspectoratul de Stat în Construcții	0.00	0.00	0.00
	3.8.2 Dirigintă de șantier	3,000.00	630.00	3,630.00
	3.8.3 Coordonator în materie de securitate și sănătate — conform Hotărârii Guvernului nr. 300/2006, cu modificările și completările ulterioare	0.00	0.00	0.00
	TOTAL CAPITOL 3	33,000.00	6,870.00	39,870.00
	CAPITOL 4 - Cheltuieli pentru investiția de bază			
4.1	Construcții și instalații	118,066.21	24,793.90	142,860.11
4.1.1	LUCRARI PARCARE STRADA MANEJULUI	19,600.99	4,116.21	23,717.20
4.1.1	LUCRARI PARCARE STRADA PEPENĂRIEI	68,552.82	14,396.09	82,948.91
4.1.1	LUCRARI PARCARE STRADA EUDOXIU HURMUZACHI	29,912.40	6,281.60	36,194.00
4.2	Montaj utilaje, echipamente tehnologice și funcționale	0.00	0.00	0.00
4.3	Utilaje și echipamente tehnologice și funcționale care necesită montaj	0.00	0.00	0.00
4.4	Utilaje, echipamente tehnologice și funcționale care nu necesită montaj și echipamente de transport	0.00	0.00	0.00
4.5	Dotări	0.00	0.00	0.00
4.6	Active necorporale	0.00	0.00	0.00
	TOTAL CAPITOL 4	118,066.21	24,793.90	142,860.11

Capitolul 5 - Alte cheltuieli				
5.1	Organizare de santier	0.00	0.00	0.00
	5.1.1 Lucrari de constructii si instalatii aferente organizării de şantier	0.00	0.00	0.00
	5.1.2 Cheltuieli conexe organizarii santierului	0.00	0.00	0.00
5.2	Comisioane, taxe, cote legale, costuri de finantare	1,298.73	0.00	1,298.73
	5.2.1.Comisioane si dobinziile aferente creditului bancii finantatoare	0.00	0.00	0.00
	5.2.2.Cota aferent ISC pentru controlul calitatii lucrarilor de constructii	590.33	0.00	590.33
	5.2.3. Cota aferent ISC pentru controlul statului in amenajarea teritoriului, urbanism si pentru autorizarea lucrarilor de constructii	118.07	0.00	118.07
	5.2.4. Cota aferenta Casei Sociale a Constructorului-CSC	590.33	0.00	590.33
	5.2.5. Taxe pentru acorduri , avize conforme si autorizatia de construire/desfiintare	0.00	0.00	0.00
5.3	Cheltuieli diverse si neprevazute	0.00	0.00	0.00
5.4	Cheltuieli pentru informare si publicitate	0.00	0.00	0.00
	TOTAL CAPITOL 5	1,298.73	0.00	1,298.73
Capitolul 6 - Cheltuieli pentru probe tehnologice si teste				
6.1	Pregatirea personalului de exploatare	0.00	0.00	0.00
6.2	Probe tehnologice si teste	0.00	0.00	0.00
	TOTAL CAPITOL 6	0.00	0.00	0.00
Capitolul 7 - Cheltuieli aferente marjei de buget şi pentru constituirea rezervei de implementare pentru ajustarea de preţ				
7.1	Cheltuieli aferente marjei de buget 25% din (1.2 + 1.3 + 1.4 + 2 + 3.1 + 3.2 + 3.3 + 3.5 + 3.7 + 3.8 + 4 + 5.1.1)	0.00	0.00	0.00
7.2	Cheltuieli pentru constituirea rezervei de implementare pentru ajustarea de preţ	0.00	0.00	0.00
	TOTAL CAPITOL 7	0.00	0.00	0.00
	TOTAL GENERAL	152,364.94	31,663.90	184,028.84
	din care C+M	118,066.21	24,793.90	142,860.11

Beneficiar/Investitor,
Municipiul Radauti, judetul Suceava

Intocmit,
Drd.Ing. Ovidiu Coca

SC AMCO PROJECT&DESIGN SRL

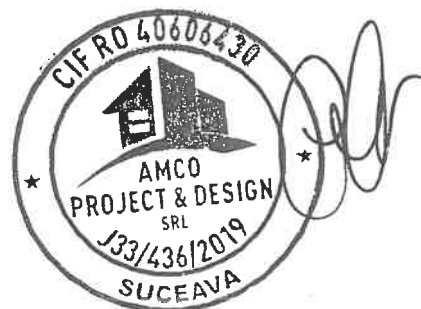

INDICATORI TEHNICO-ECONOMICI

Indicatorii tehnico-economici aferenți obiectivului de investiții:

**"AMENAJARE LOCURI DE PARCARE PE STRĂZILE MANEJULUI,
PEPENĂRIEI ȘI EUDOXIU HURMUZACHI DIN MUNICIPIUL RĂDĂUȚI,
JUDEȚUL SUCEAVA"**

Principalii indicatori tehnici ai construcției sunt:

1. Parcari str. Manejului

- Numar locuri de parcare construite: 4;
- Suprafata parcari: 51 mp;
- Structura rutiera propusa:
 - 10 cm strat de forma din balast;
 - 30 cm strat inferior de fundatie din balast;
 - 15 cm strat superior de fundatie din piatra sparta;
 - 6 cm strat de legatura BAD 22.4/BADPC 22.4;
 - 4 cm strat de uzura din BA16/BAPC16.

2. Parcari str. Pepenariei

- Numar locuri de parcare construite: 13;
- Suprafata parcari: 185 mp;
- Structura rutiera propusa:
 - 10 cm strat de forma din balast;
 - 30 cm strat inferior de fundatie din balast;
 - 15 cm strat superior de fundatie din piatra sparta;
 - 6 cm strat de legatura BAD 22.4/BADPC 22.4;
 - 4 cm strat de uzura din BA16/BAPC16.

3. Parcari str. Eudoxiu Hurmuzachi

- Numar locuri de parcare construite: 5;
- Suprafata parcari: 72 mp;
- Structura rutiera propusa:
 - 10 cm strat de forma din balast;
 - 30 cm strat inferior de fundatie din balast;
 - 15 cm strat superior de fundatie din piatra sparta;
 - 6 cm strat de legatura BAD 22.4/BADPC 22.4;
 - 4 cm strat de uzura din BA16/BAPC16.

Principalii indicatori economici ai constructiei sunt:

DEVIZ GENTRALIZATOR – CHELTUIELI TOTALE


	Valoare (fără T.V.A.)	TVA	Valoare (inclusiv T.V.A.)
	lei	lei	lei
TOTAL GENERAL	152,364.94	31,663.90	184,028.84
din care C+M	118,066.21	24,793.90	142,860.11

Întocmit
S.C. AMCO PROJECT & DESIGN S.R.L.
Ing. Ovidiu Coca






PLAN DE INCADRARE IN ZONA - PARCARI PE STR. MANEJULUI

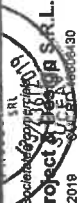 AMCO Project & Design S.R.L. J33/436/2018		 Societate cu capital privat S.U.C.E.A. 1000006430		Proiect nr. 1 2026					
Seif proiect	Ing. Ovidiu Coca	Scara:			Beneficiar: MUNICIPIUL RĂDĂUȚI, JUDEȚUL SUCEAVA				
Proiectat	Ing. Ovidiu Coca	1:2500							
Desenat	Ing. Ioan Spiera	Data:							
Verificat	Ing. Ovidiu Coca	2026							
PLAN DE INCADRARE PARCARI PE STR. MANEJULUI									
Proiect: AMENAJARE LOCURI DE PARCARE PE STRĂZILE MANEJULUI, PERENĂRII ȘI EUDOXIU HURMUZACHI DIN MUNICIPIUL RĂDĂUȚI, JUDEȚUL SUCEAVA									
Proiect nr. 1 / 2026									
Faza: Indicator T.E.									
Planșă nr.: PZ. 2									



PLAN DE INCADRARE IN ZONA - PARCARI PE STR. PEȘENARIEI


AMCO Project & Design S.R.L. 339/436/2019 S.U.C.E.A. Nr. 32066-430 PROIECT & DESIGN Societate cu răspundere limitată Suceava, Calea Școlii 12		Proiect: AMENAJARE LOCURI DE PARCARE PE STRĂZILE MANEILULUI, PEȘENARIEI ȘI EUDOXIU HURMUZACHI DIN MUNICIPIUL RĂDĂUȚI, JUDEȚUL SUCEAVA Beneficiar: MUNICIPIUL RĂDĂUȚI, JUDEȚUL SUCEAVA		Proiect nr. - / 2026
Sef proiect	Ing. Ovidiu Coca	Scara:	PLAN DE INCADRARE PARCARI PE STR. PEȘENARIEI Faza: Indicatori T.E. Planșă nr.: PZ. 1	
Proiectat	Ing. Ovidiu Coca	1:2500		
Desenat	Ing. Ioan Sblera	Data: 2026		
Verificat	Ing. Ovidiu Coca			

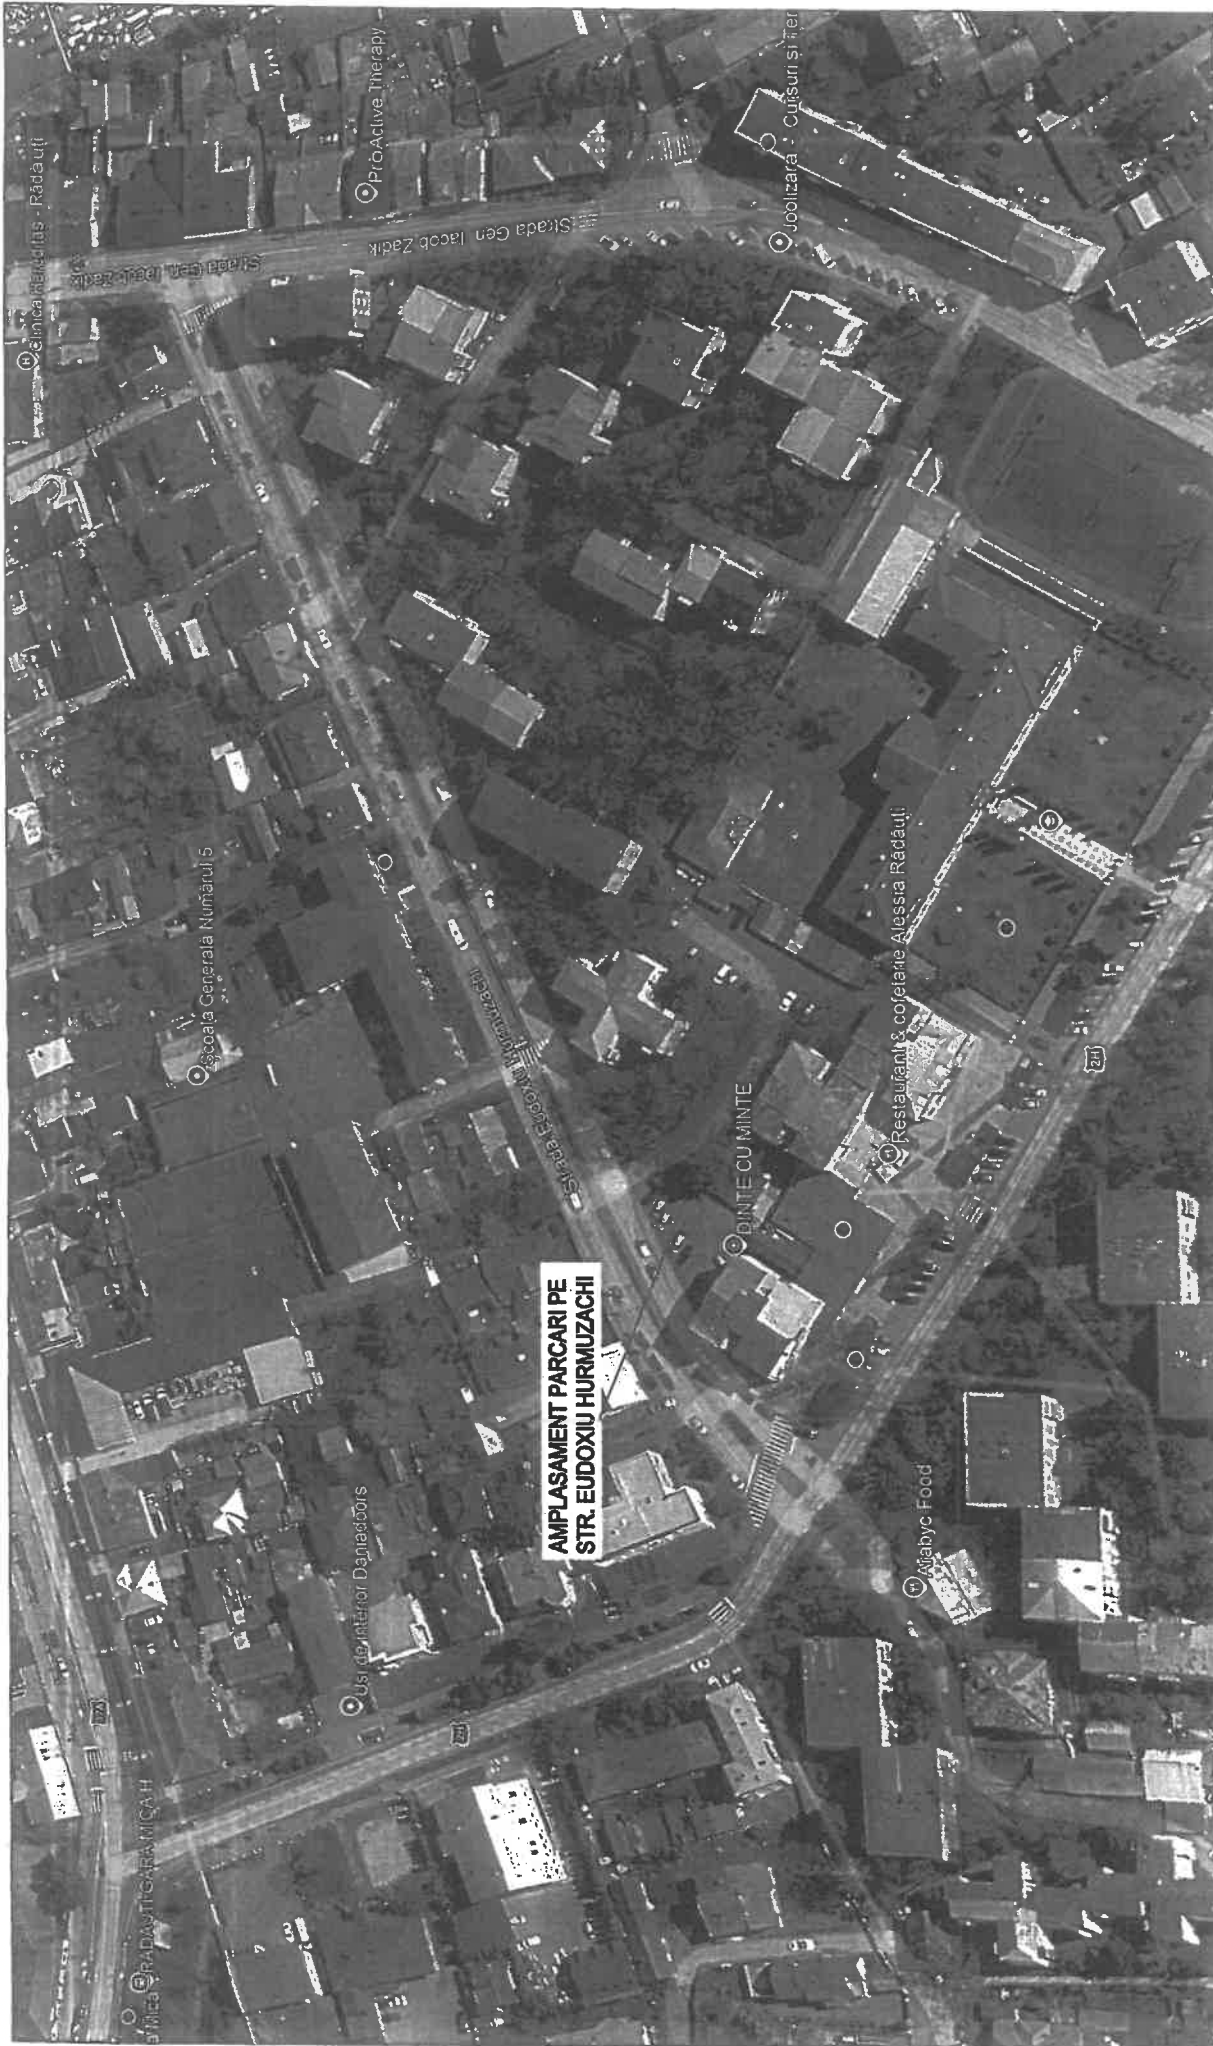

AMPLASAMENT PARCARI PE
STR. EUDOXIU HURMUZACHI

PLAN DE INCADRARE IN ZONA - PARCARI PE
STR. EUDOXIU HURMUZACHI

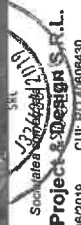

 AMCO Project & Design S.R.L. J33/439/2019 CUI: RO11608430		Scara: 1:2500	Data: 2026
Șef proiect	Ing. Ovidiu Coca		
Proiectat	Ing. Ovidiu Coca		
Desenat	Ing. Ioan Sblera		
Verificat	Ing. Ovidiu Coca		

Proiect: AMENAJARE LOCURI DE PARCARE PE STRĂZILE MANEVRULUI, PEȘENĂRII ȘI EUDOXIU HURMUZACHI DIN MUNICIPIUL RĂDĂUȚI, JUDEȚUL SUCEAVA	Beneficiar: MUNICIPIUL RĂDĂUȚI, JUDEȚUL SUCEAVA	Proiect nr. -/ 2026	Faza: Indicativ T.E.
			Planșa nr.: PZ. 3
		PLAN DE INCADRARE PARCARI PE STR. EUDOXIU HURMUZACHI	



Legenda - EXISTENT

- ◆ _____ garden open plan
 ① _____ get
 ② _____ garden studio
 ③ _____ earth conditions
 ④ _____ nature
 ⑤ _____ behavior reflect
 ⑥ _____ behavior
 ⑦ _____ only studio hidden
 _____ _____ brain garden
 _____ _____ as dream
 _____ _____ emerge dream
 _____ _____ platform balcony
 _____ _____ pond
 _____ _____ contribute
 _____ _____ little terrace
 _____ _____ access porphyry
 _____ _____ horizon
 _____ _____ indoor garden

Legenda - PROIECTAT

- bordura 20 x 25 cm
- pavaj 6 cm
- pavaj 8 cm



AMCO Project Management S.R.L.
J33/438/2019 CUI: RO 40608430

Self protect	Ing. Ovidiu Coca
Protectat	Ing. Ovidiu Coca
Desenat	Ing. Ioan Sbiera
Verificat	Ing. Ovidiu Coca

Proiect: AMENAJARE LOCURI DE PARCARE PE STRĂZILE
MANEJULUI, PEPENĂRIEI ȘI EUDOXIU HURMUZACHI DIN
MUNICIPIUL RĂDĂUȚI, JUDEȚUL SUCEAVA

Beneficiar: MUNICIPIUL RĂDĂUȚI, JUDEȚUL SUCEAVA

**PLAN DE SITUAȚIE PROIECTAT
PARCARE STR. EUDOXIU
HURMUZACHI**

Proiect nr. 4/2026


Faza:	Indicatori T.E.
Planşa nr.:	PS. 4



— bordura 20 x 25 cm

— pavaj 6 cm

— pavaj 8 cm

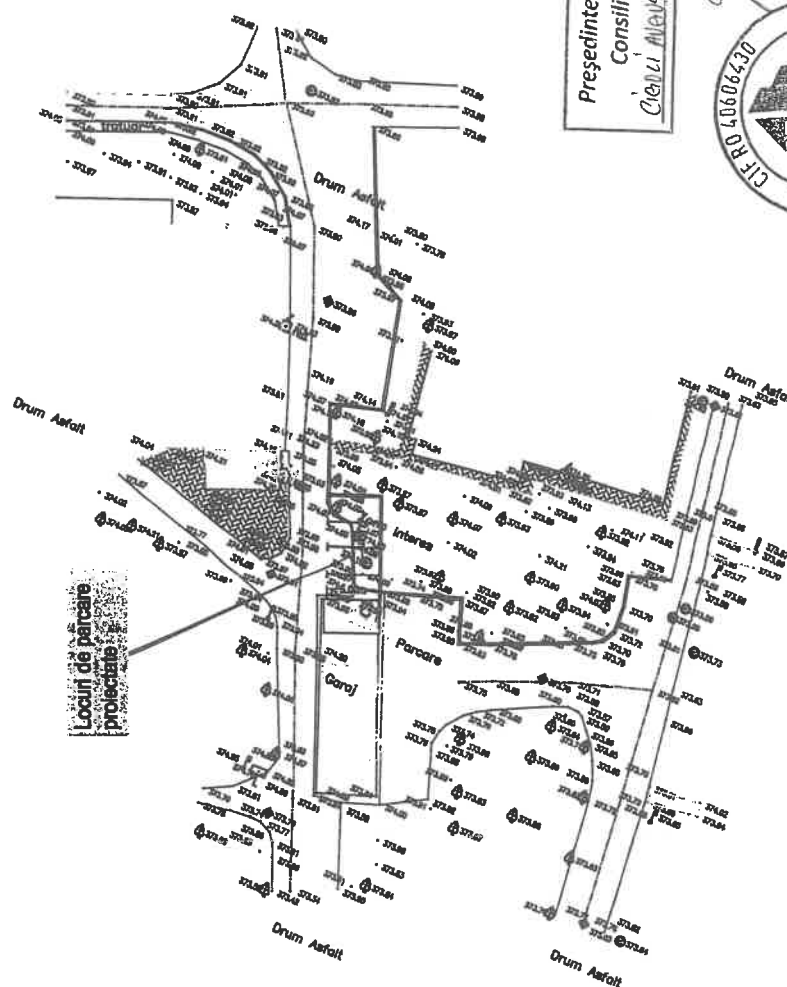[illegible]

Președinte de ședință,
Consilier local

Președinte de ședință
Consilier local

Secretar al municipiului,

AMCO Projects & Design S.R.L.
Società con Azioni al Pubblico
133/136/20719 C.A.B. 40609430
AMCO Projects & Design S.R.L.

Proiect: AMENAJARE LOCURI DE PARCARE PE STRĂZILE
MANEJULUI, PEPENĂRIEI ȘI EUDOXIU HURMUZACHI DIN
MUNICIPIUL RĂDĂUȚI, JUDEȚUL SUCEAVA

Self protect	Ing. Ovidiu Coca		Score:	1:500
Protectat	Ing. Ovidiu Coca		Data:	2026
Desenat	Ing. Ioan Sbiera			
Verificat	Ing. Ovidiu Coca			

Plan de situație proiectat parcare str. Maneiului	Planșă nr.: PS. 2	Faza:	Indicativ T.E.	2020
--	--------------------------	--------------	-----------------------	-------------