


Plan de amplasament si delimitare a imobilului

ANEXA NR. 10

Scara 1:500

13

Nr. cadastral	Suprafata masurata (mp)	Adresa imobilului
108573	588	Sadu, extravilan, jud. Sibiu
Cartea Funciara nr.	Unitatea administrativ teritoriala (UAT): SADU	

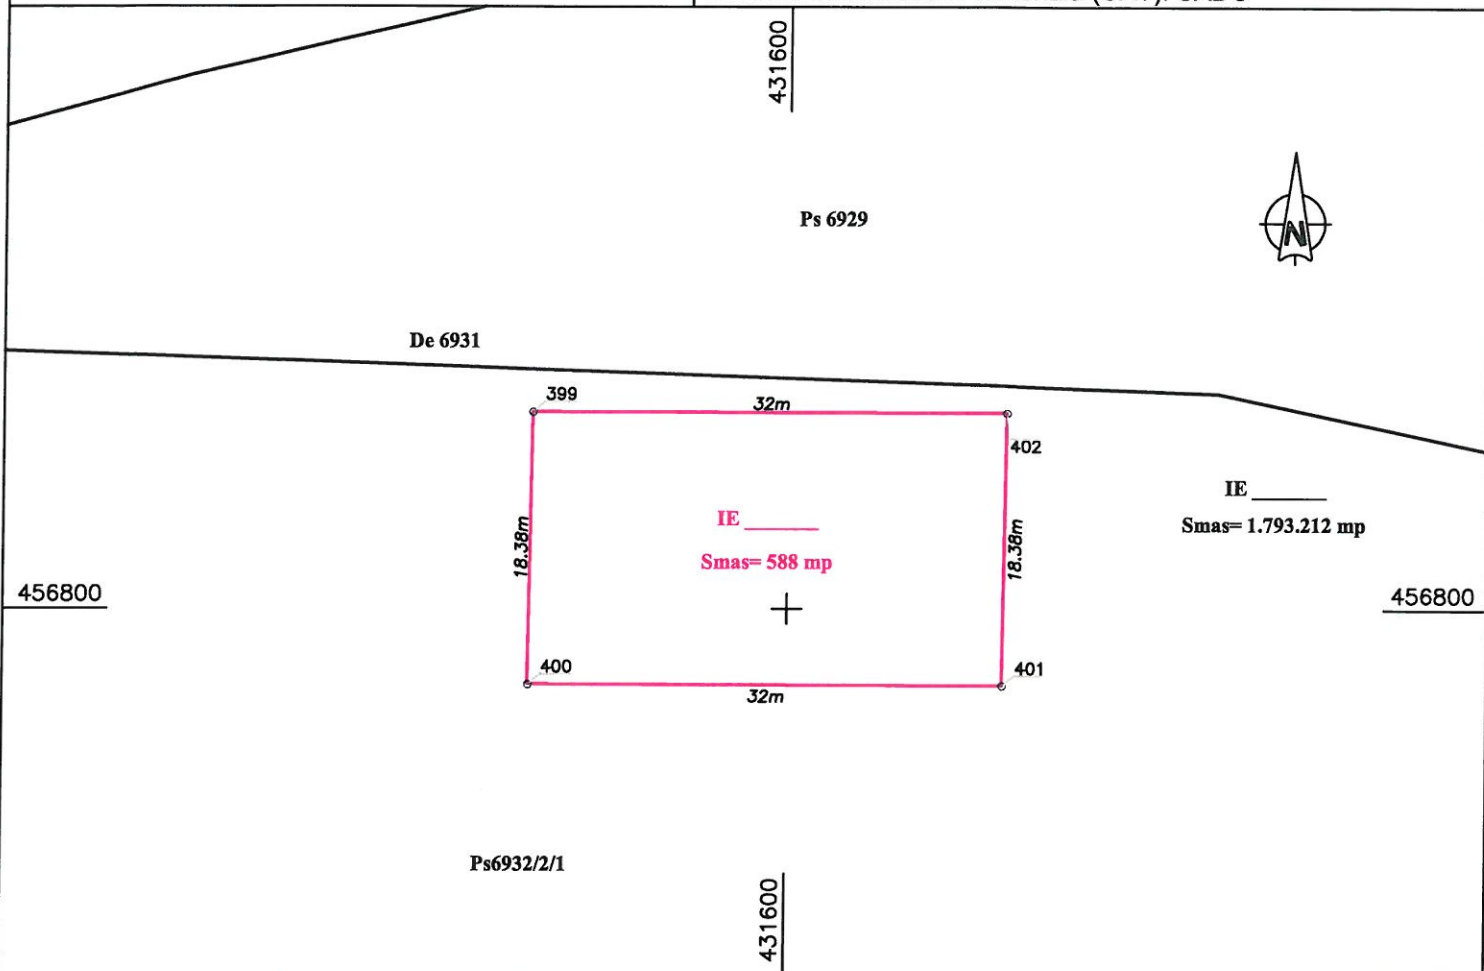

A. Date referitoare la teren

Nr. parcela	Categorie de folosinta	Suprafata (mp)	Mentiuni
1.	P	588	Imobil neimprejmuit, tarla 181, nr. parcela 6932/2/2
Total		588	

B. Date referitoare la constructii

Cod constr.	Destinatia	Suprafata construita la sol (mp)	Mentiuni
Total			

Suprafata totala masurata a imobilului: 588 mp

Executant: Ing. Scortar Silviu

Confirm executarea masuratorilor la teren, corectitudinea
intocmirii documentatiei cadastrale si corespondenta
acesteia cu realitatea din teren.

Inspector

Confirm introducerea imobilului in baza de date integrata
si atribuirea numarului cadastral

Data: 18.01.2024

Semnatura si stampila

Stampila BCPI

Semnatura si parafa
Data: