
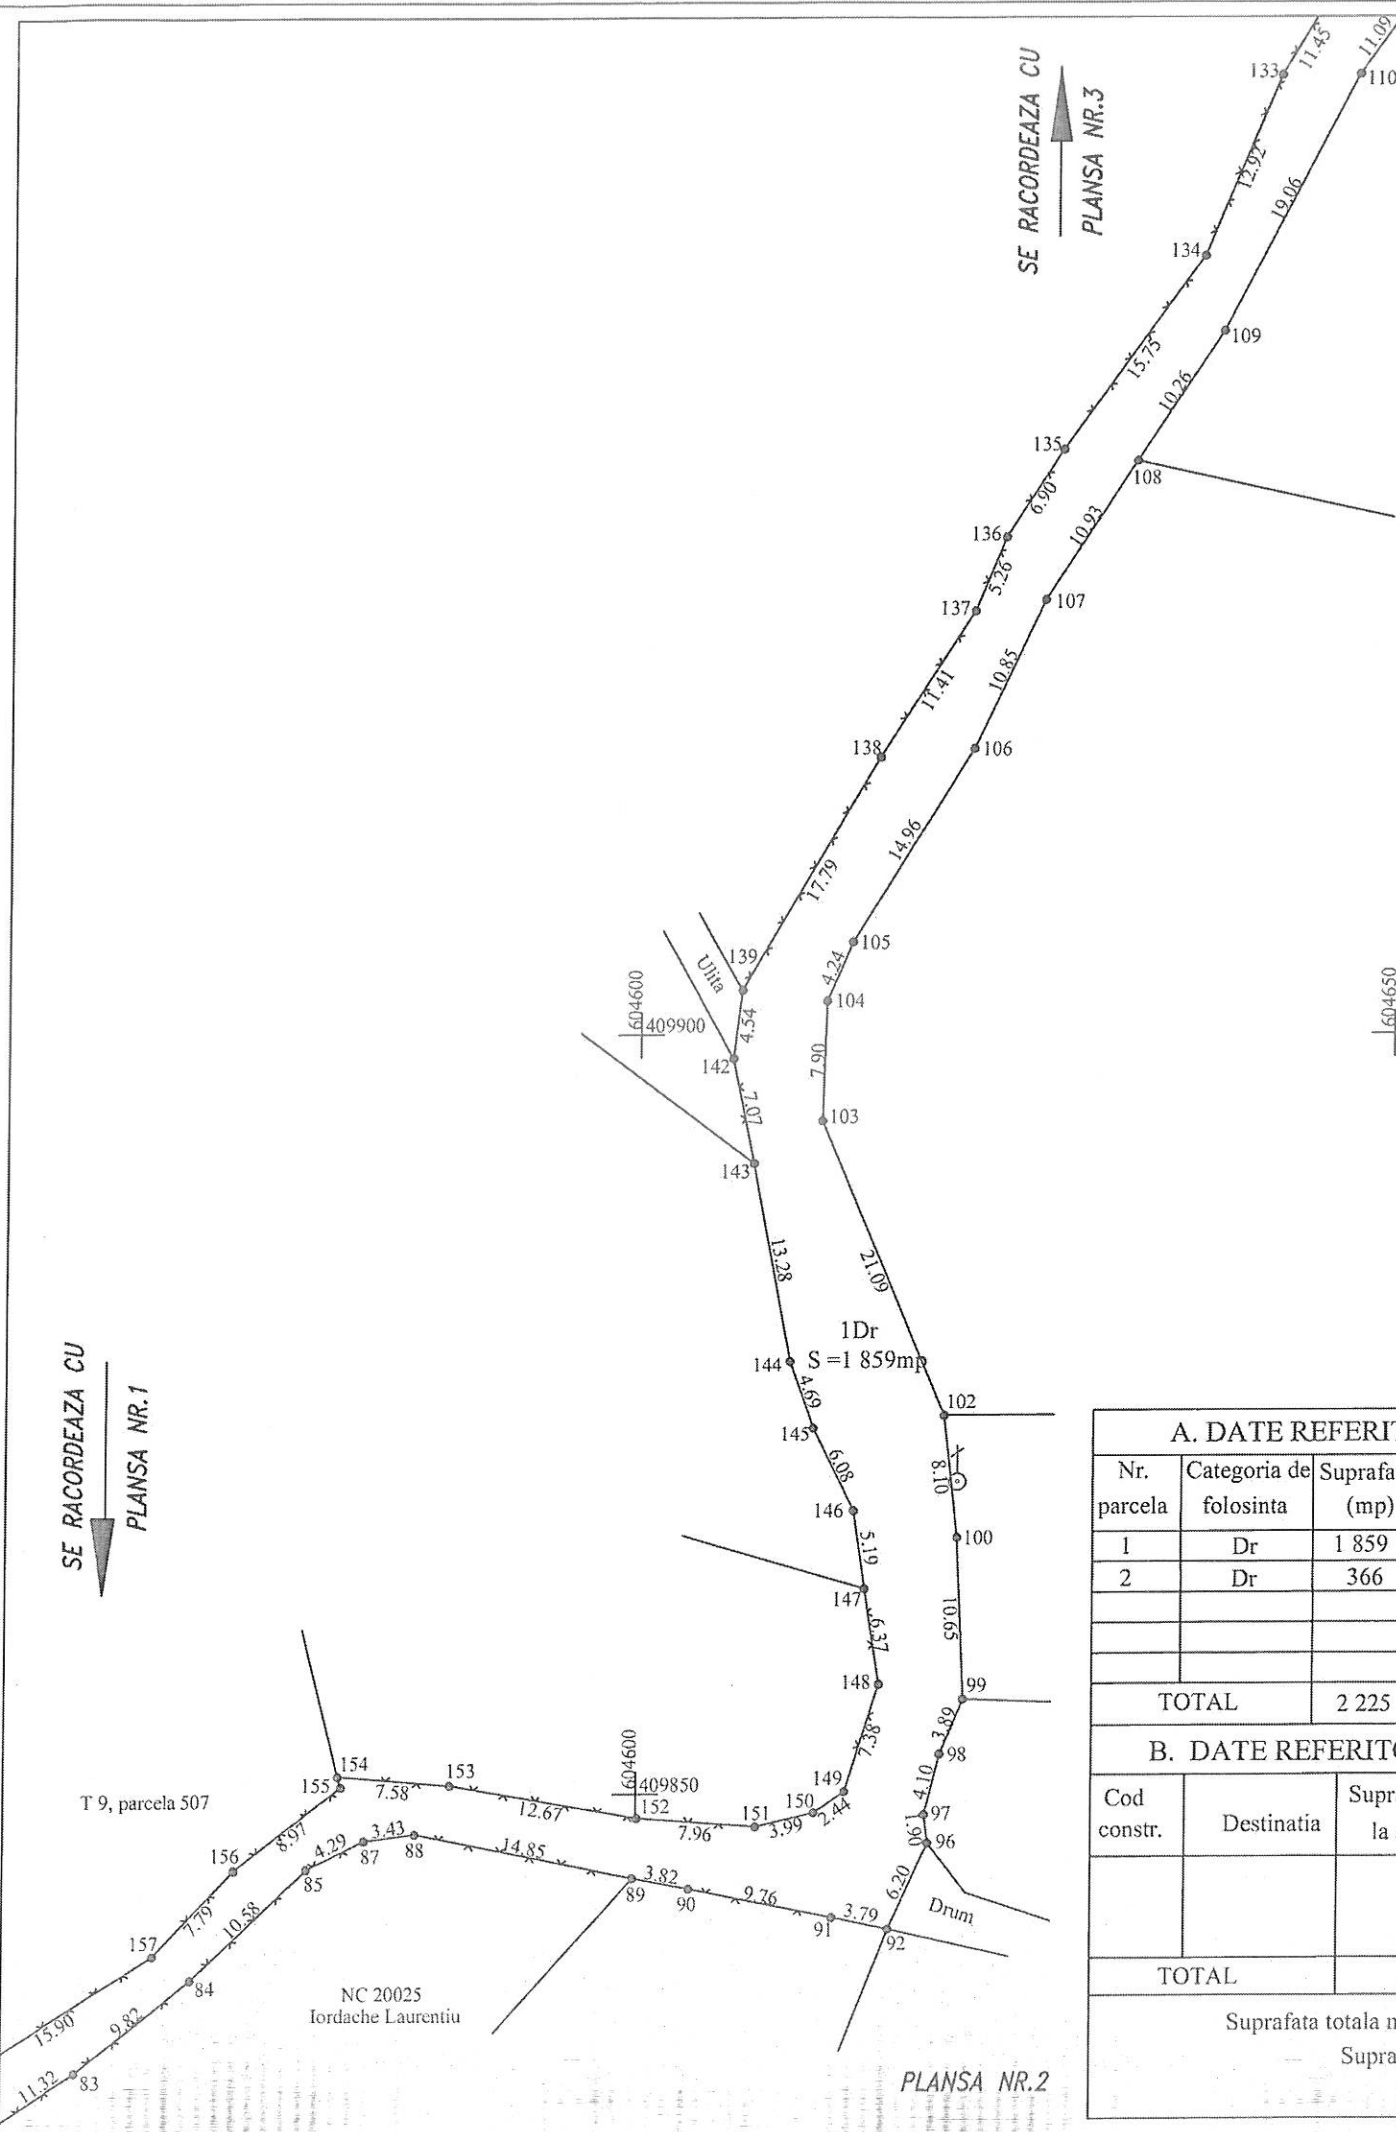


PLAN DE AMPLASAMENT SI DELIMITARE A IMOBILULUI

Scara 1 : 500

Nr. cadastral	Suprafata masurata	Adresa imobilului	
	2 225	Com.Salcia, sat Salcia, DS 509, jud Prahova, intravilan si extravilan	
Cartea Funciara nr.		UAT	SALCIA

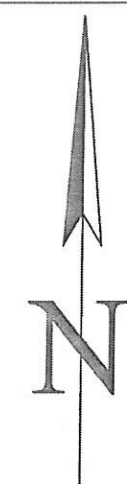

A. DATE REFERITOARE LA TEREN				
Nr. parcela	Categoria de folosinta	Suprafata (mp)	Mentuni	
1	Dr	1 859	intravilan	Terenul este partial imprejmuit
2	Dr	366	extravilan	L = 485 ml
TOTAL		2 225		
B. DATE REFERITOARE LA CONSTRUCTII				
Cod constr.	Destinatia	Suprafata construita la sol (mp)	Mentuni	
TOTAL				
Suprafata totala masurata a imobilului = 2 225 mp				
Suprafata din act = 2 225 mp				

Executant : S.C. PUR TOPO S.R.L.
 Sediul: Loc.Valenii de Munte, bdul N.Iorga, nr.56, bl.B10, Parter, jud.Prahova
 Autorizatie seria RO-B-J, nr. 1922
 OLARU N.CARMEN NICOLETA
 Certificat de autorizare seria RO-PH-F, nr.0201
 Confirm executarea masuratorilor la teren, corectitudinea intocmirii documentatiei cadastrale si corespondenta acesteia cu realitatea din teren
 Data: APRILIE 2023

Inspector


Confirm introducerea imobilului in baza de date integrata si atribuirea numarului cadastral

Semnatura si parafa
 Data
 Stampila BCPI

PLAN DE AMPLASAMENT SI DELIMITARE A IMOBILULUI

Scara 1 : 500

Nr. cadastral	Suprafata masurata	Adresa imobilului	
	2 225	Com.Salcia, sat Salcia, DS 509, jud Prahova, intravilan si extravilan	
Cartea Funciara nr.		UAT	SALCIA

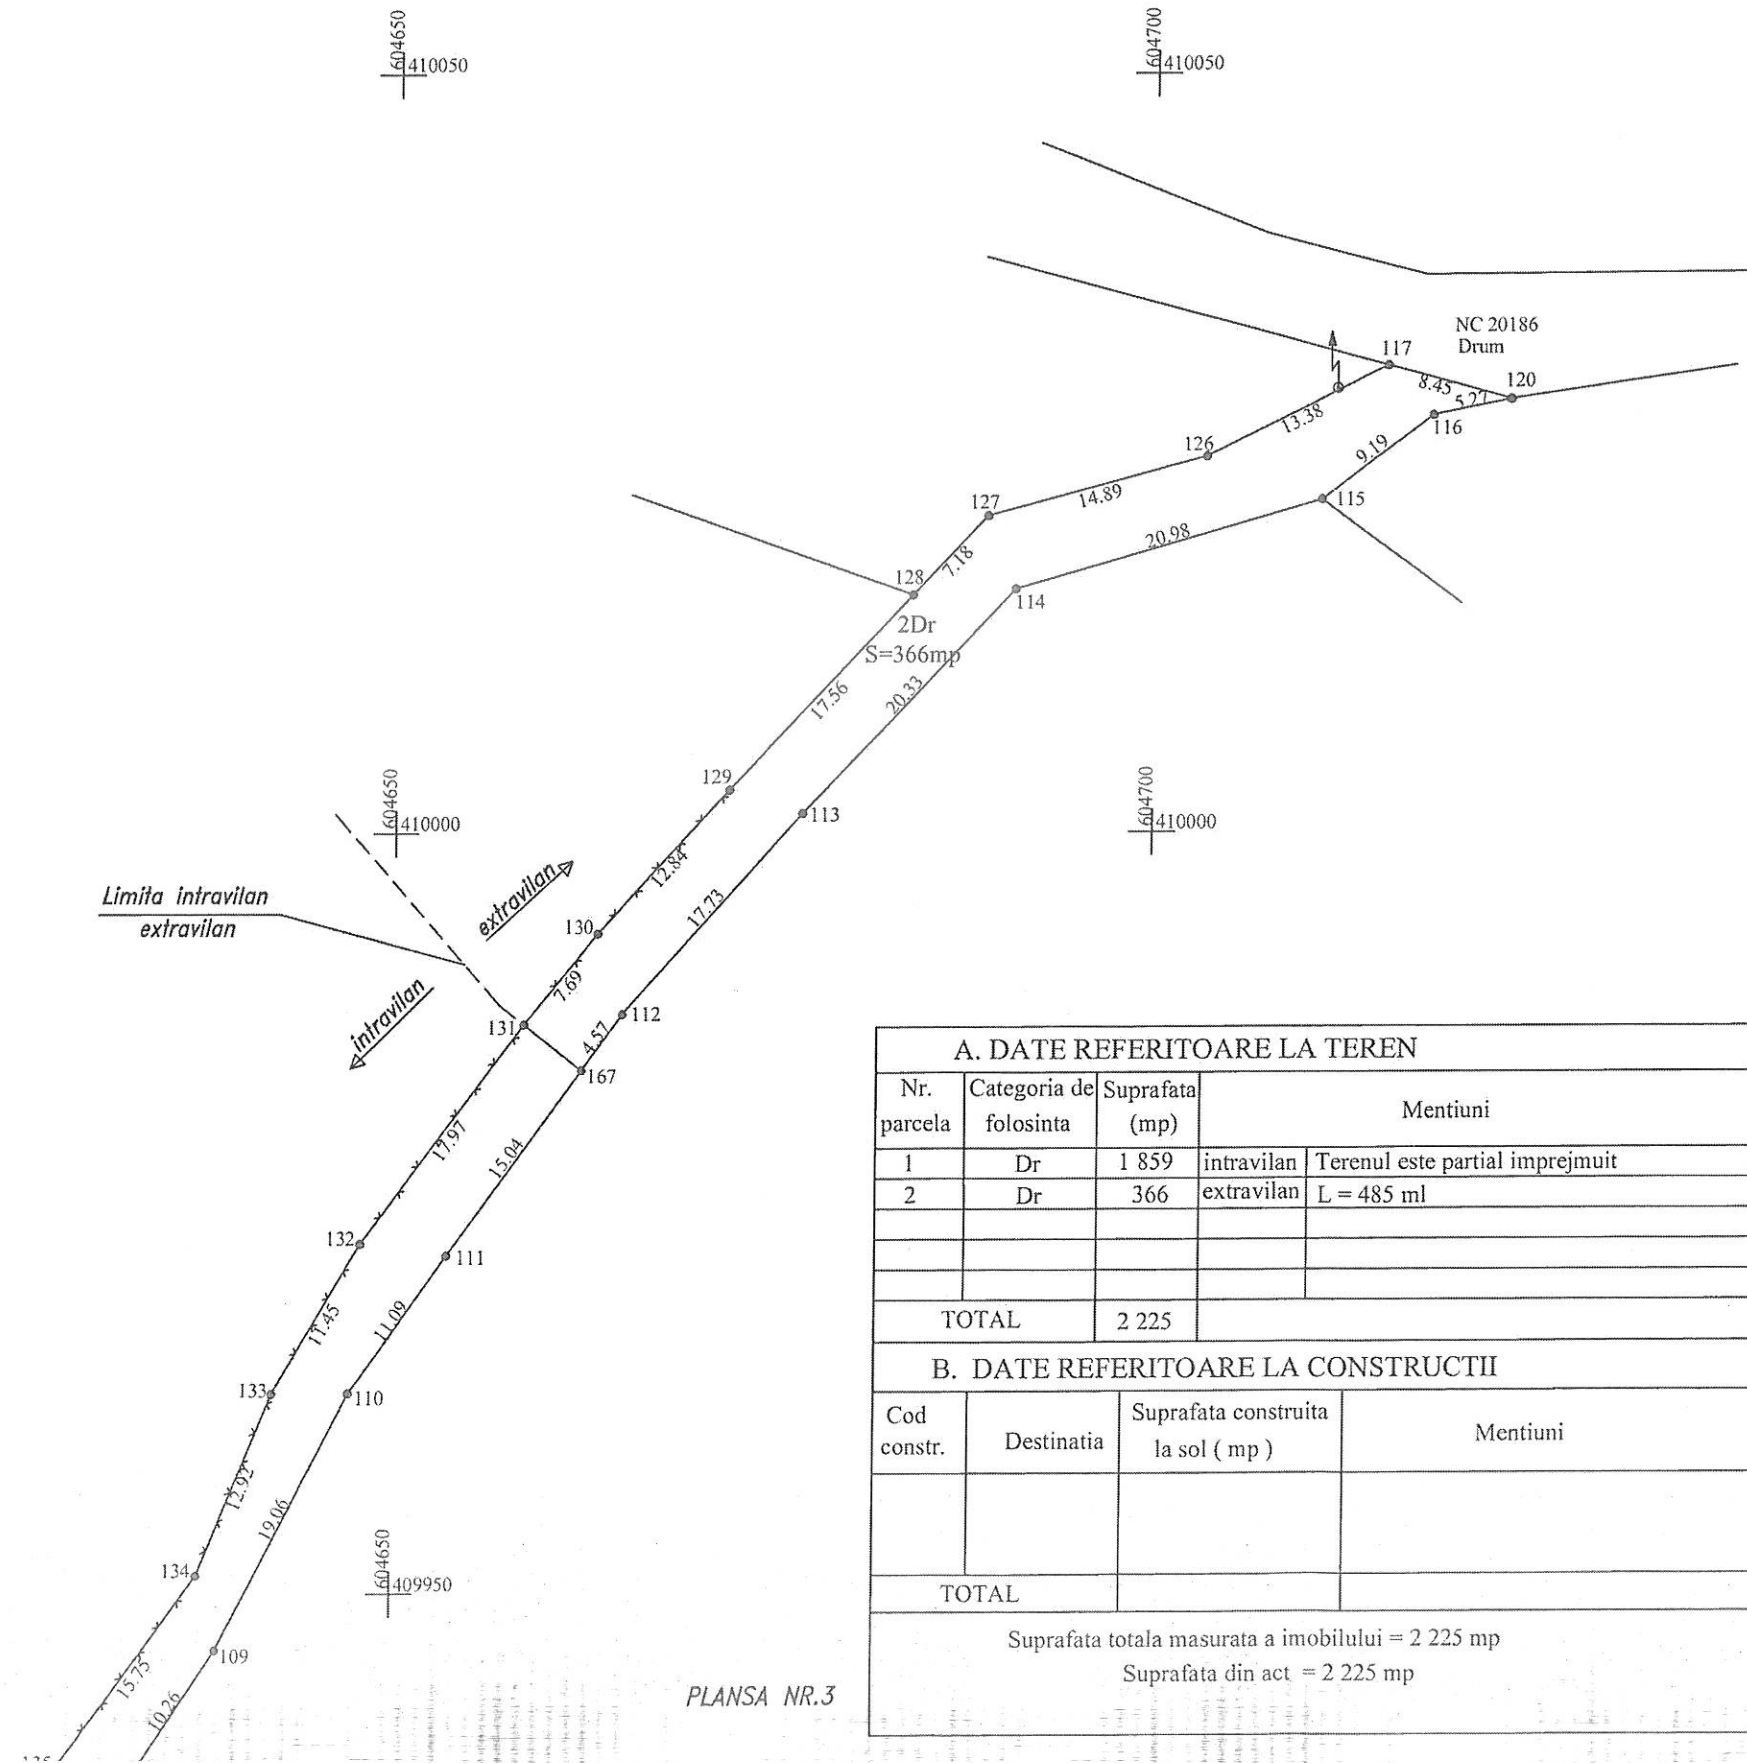

A. DATE REFERITOARE LA TEREN				
Nr. parcela	Categoria de folosinta	Suprafata (mp)	Mentiuni	
1	Dr	1 859	intravilan	Terenul este partial imprejmuit
2	Dr	366	extravilan	L = 485 ml
TOTAL		2 225		
B. DATE REFERITOARE LA CONSTRUCTII				
Cod constr.	Destinatia	Suprafata construita la sol (mp)	Mentiuni	
TOTAL				
Suprafata totala masurata a imobilului = 2 225 mp				
Suprafata din act = 2 225 mp				

Executant : S.C. PUR TOPO S.R.L.
Sediu: Loc.Valenii de Munte, bdul N.Iorga, nr.56, bl.B10, Parter, jud.Prahova
Autorizatie seria RO-B-J, nr. 1922
OLARU N.CARMEN NICOLETA
Certificat de autorizare seria RO-PH-F, nr.0201
Confirm executarea masuratorilor la teren, corectitudinea intocmirii documentatiei cadastrale si corespondenta acesteia cu realitatea din teren
Data: APRILIE 2023


Semnatura si stampila
Inspector
Confirm introducerea imobilului in baza de date integrata si atribuirea numarului cadastral
Semnatura si parafa
Data
Stampila BCPI



PLAN DE AMPLASAMENT SI DELIMITARE A IMOBILULUI

Scara 1 : 500

Nr. cadastral	Suprafata masurata	Adresa imobilului	
	2 225	Com.Salcia, sat Salcia, DS 509, jud Prahova, intravilan si extravilan	
Cartea Funciara nr.		UAT	SALCIA

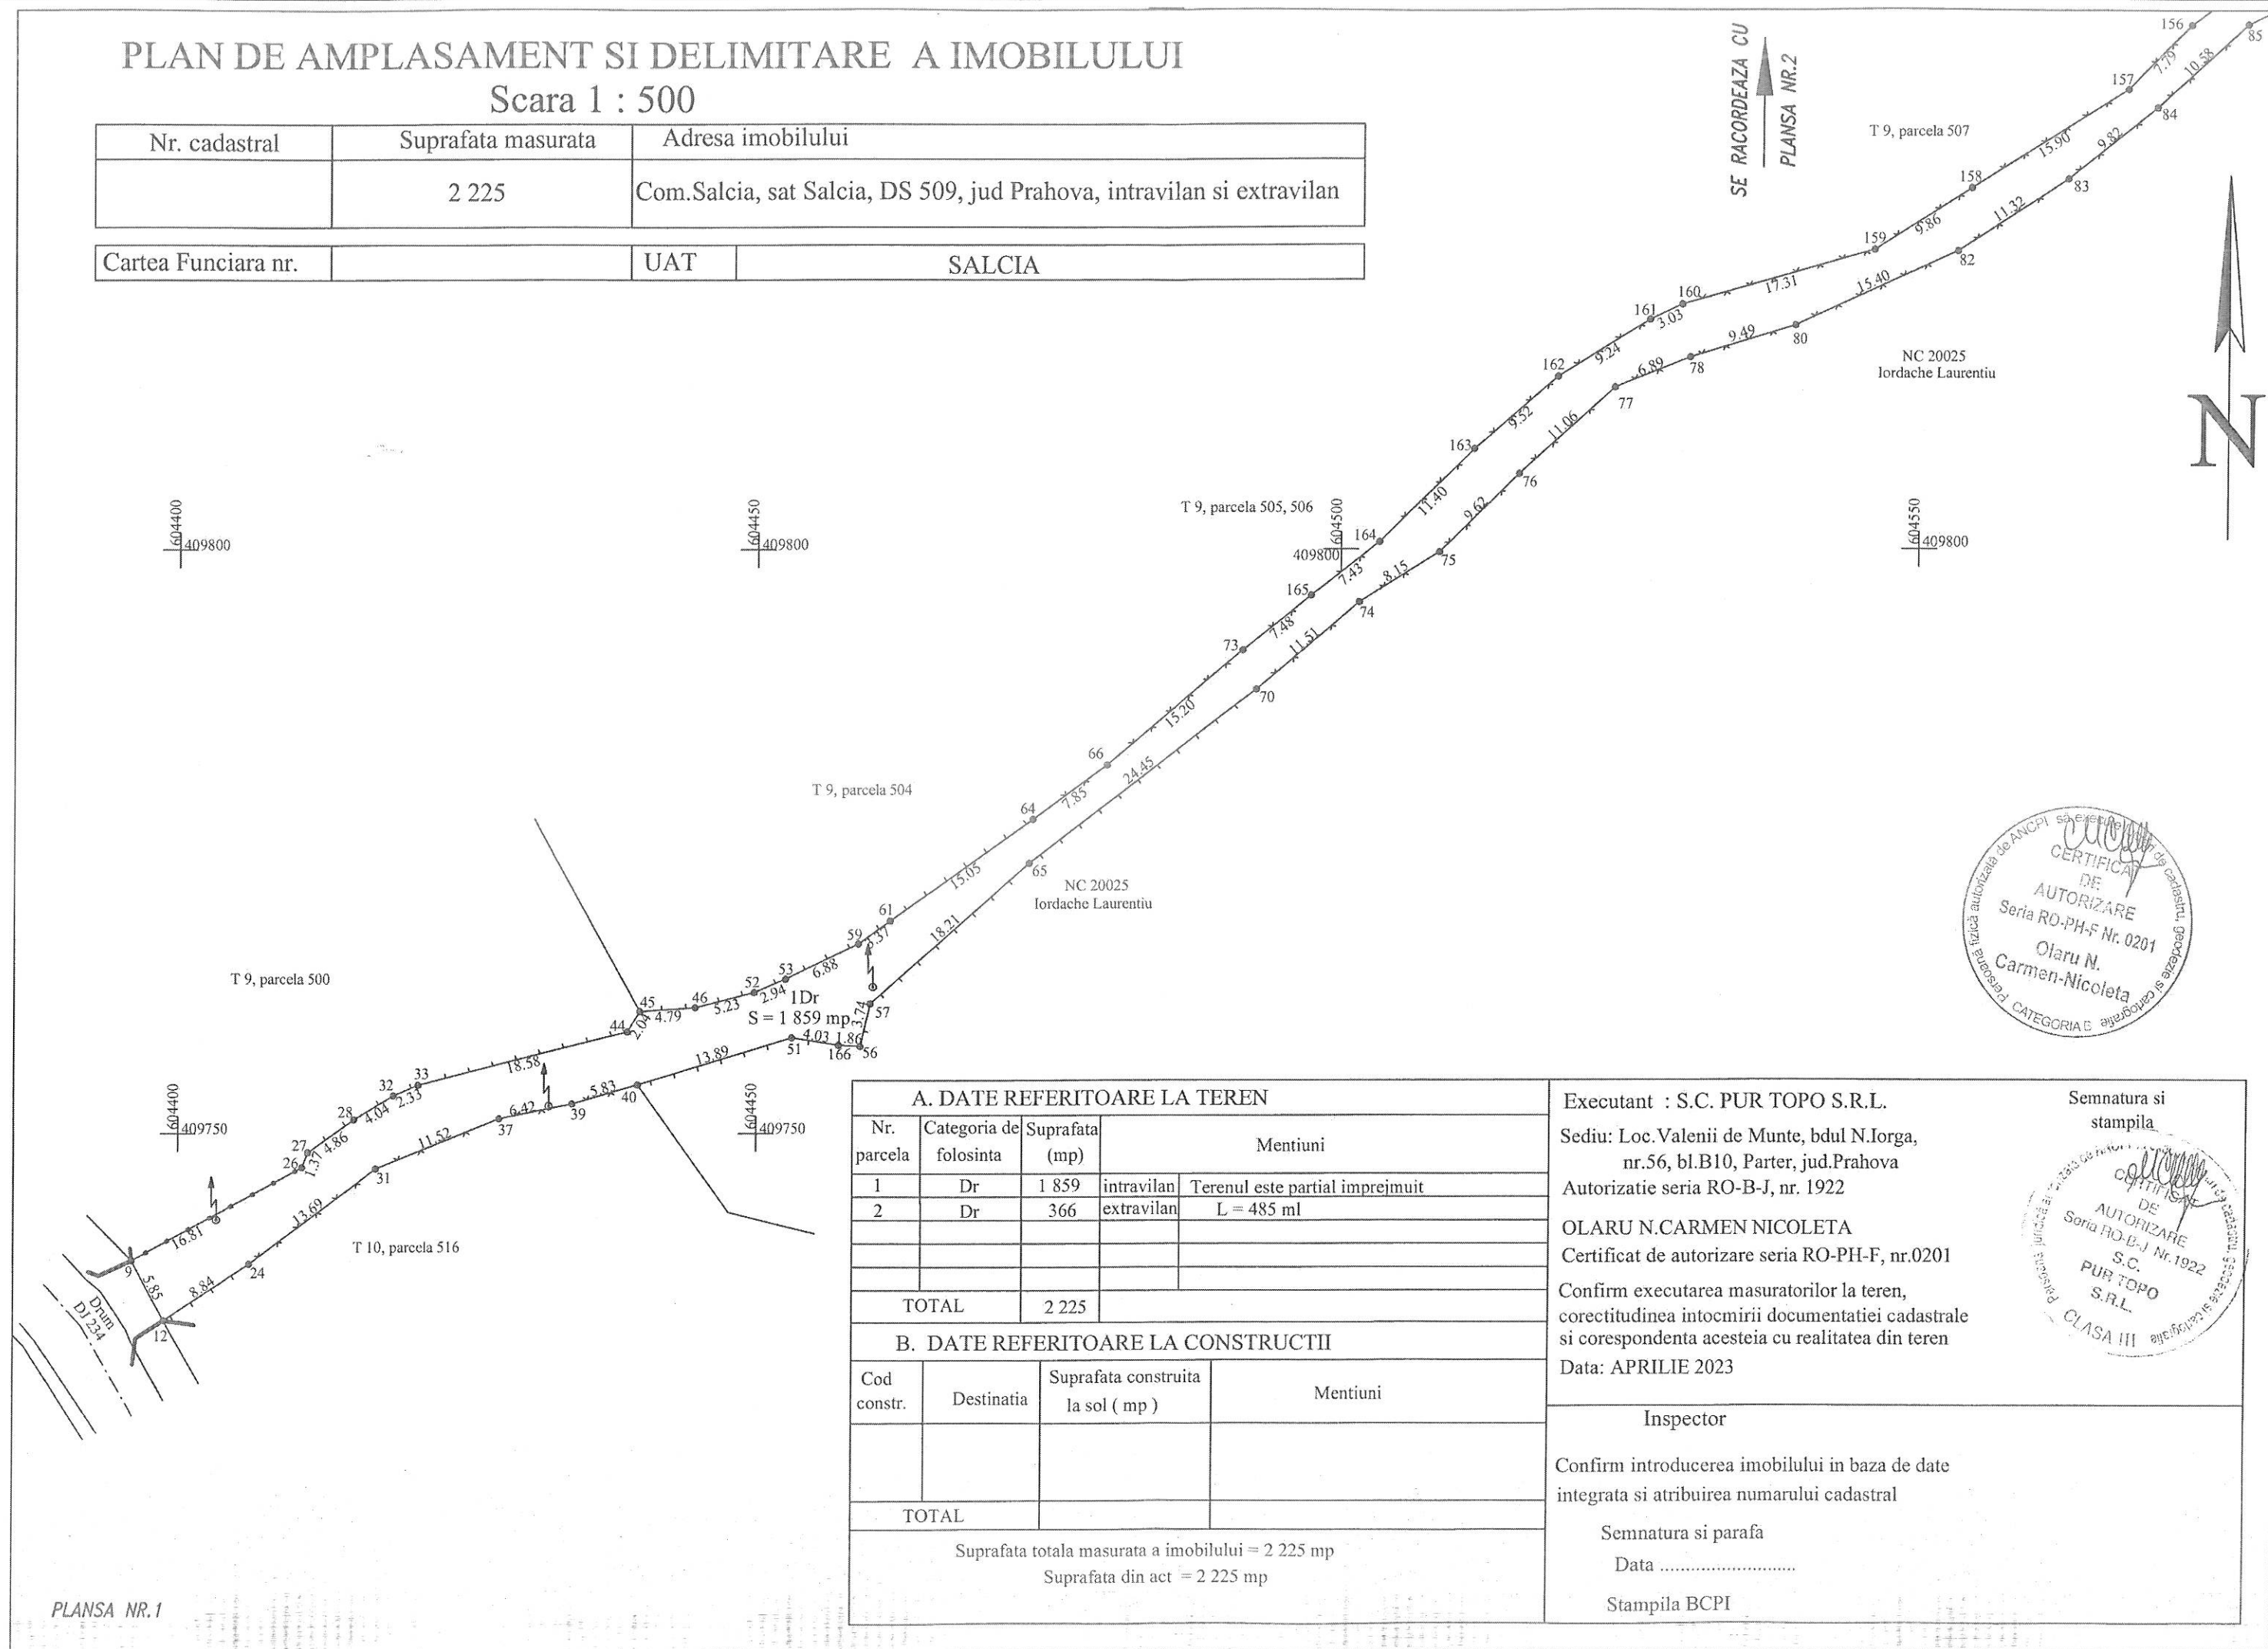

A. DATE REFERITOARE LA TEREN				
Nr. parcela	Categoria de folosinta	Suprafata (mp)	Mentiuni	
1	Dr	1 859	intravilan	Terenul este partial imprejmuit
2	Dr	366	extravilan	L = 485 ml
TOTAL		2 225		
B. DATE REFERITOARE LA CONSTRUCTII				
Cod constr.	Destinatia	Suprafata construita la sol (mp)	Mentiuni	
TOTAL				
Suprafata totala masurata a imobilului = 2 225 mp				
Suprafata din act = 2 225 mp				

Executant : S.C. PUR TOPO S.R.L.

Sediu: Loc.Valenii de Munte, bdul N.Iorga, nr.56, bl.B10, Parter, jud.Prahova
Autorizatie seria RO-B-J, nr. 1922

OLARU N.CARMEN NICOLETA
Certificat de autorizare seria RO-PH-F, nr.0201

Confirm executarea masuratorilor la teren,
corectitudinea intocmirii documentatiei cadastrale
si corespondenta acesteia cu realitatea din teren
Data: APRILIE 2023

Inspector

Confirm introducerea imobilului in baza de date
integrata si atribuirea numarului cadastral

Semnatura si parafa

Data

Stampila BCPI

Semnatura si
stampila

