


PLAN DE AMPLASAMENT SI DE DELIMITARE A IMOBILULUI

Scara 1:500

Nr. cadastral	Suprafata masurata (m.p.)	Adresa imobilului: Judetul Bihor	
	603	Loc.Saniob, extravilan	
Cartea funciara nr.		U.A.T.	SANIOB

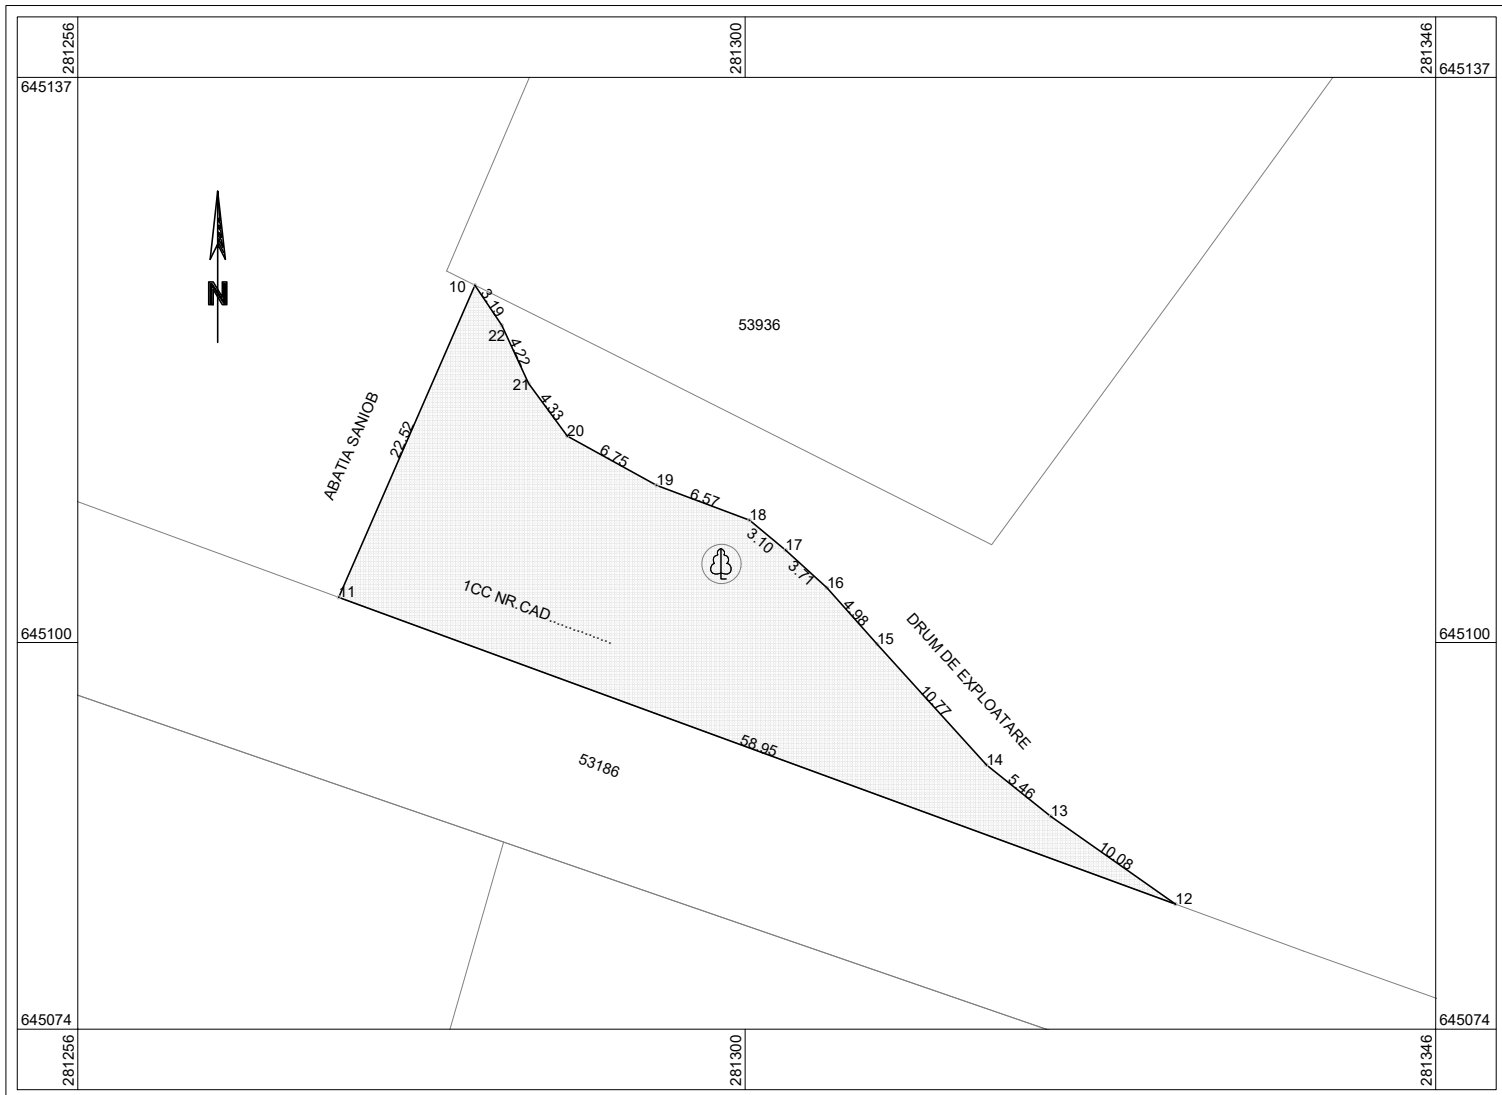

A. DATE REFERITOARE LA TEREN

Nr. parcela	Categoria de folosinta	Suprafata (m.p.)	Mentiuni
1	CC	603	Imobil neimpregmuat
TOTAL		603	

B. DATE REFERITOARE LA CONSTRUCTII

Cod	Destinatie	Suprafata construita la sol (m.p.)	Anul construirii	Mentiuni
--	----	----	-----	Teren fara constructii.
	TOTAL	-----		

Suprafata totala masurata a imobilului =603mp

Suprafata totala din acte = 603 mp

Executat: SC KONCZ TOPOGEO SRL
ing. MASTAN Janos Levente

Inspector

Confirm executare masuratorilor la teren, corectitudinea
intocmirii documentatiei cadastrale si corespundenta
acesteia cu realitatea din teren

Confirm introducerea imobilului in baza de date integrata
si atribuirea numarului cadastral

DATA: iulie,2025

DATA: