


PLAN DE AMPLASAMENT SI DE DELIMITARE A IMOBILULUI

Scara 1:250

Nr. cadastral	Suprafata masurata (m.p.)	Adresa imobilului: Judetul Bihor	
	294	Loc.Saniob, intravilan	
Cartea funciara nr.		U.A.T.	SANIOB

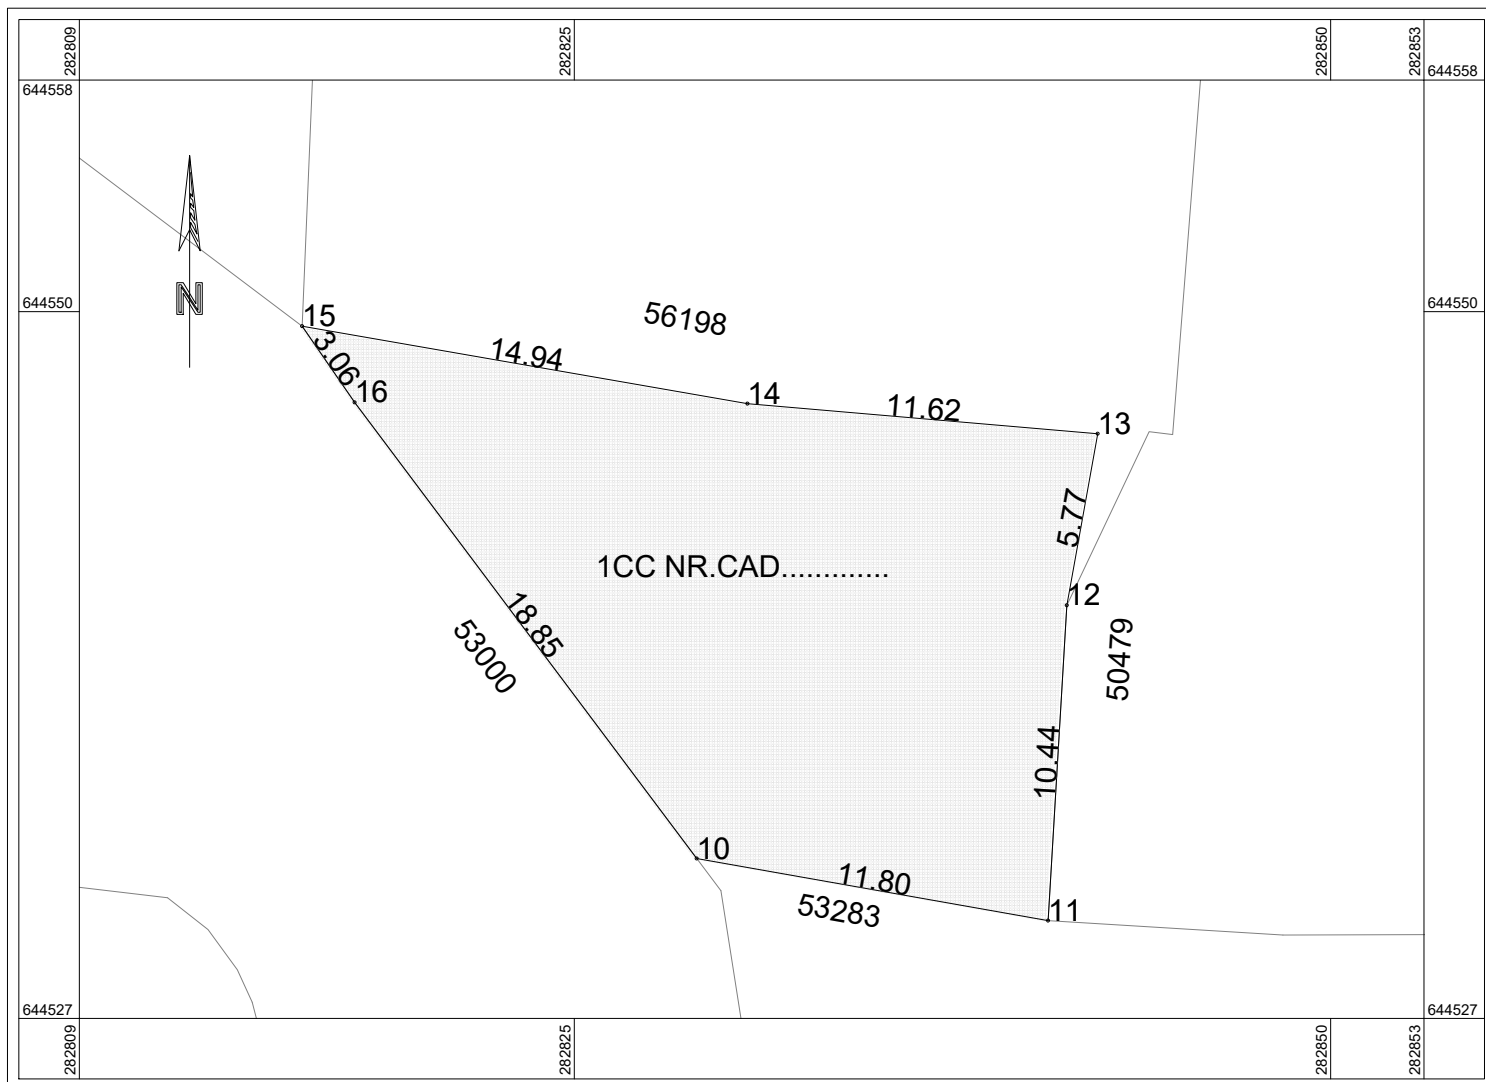

A. DATE REFERITOARE LA TEREN

Nr. parcela	Categoria de folosinta	Suprafata (m.p.)	Mentiuni
1	CC	294	Imobil neimpregmuit
TOTAL		294	

B. DATE REFERITOARE LA CONSTRUCTII

Cod	Destinatie	Suprafata construita la sol (m.p.)	Anul construirii	Mentiuni
--	----	----	-----	Teren fara constructii.
TOTAL		-----		

Suprafata totala masurata a imobilului =294mp

Suprafata totala din acte =294mp

Executat: SC KONCZ TOPOGEO SRL
ing. MASTAN Janos Levente

Inspector

CERTIFICAT DE AUTORIZARE
Seria RO-B-J
Nr. 2520 / 08.12.2022

CERTIFICAT DE AUTORIZARE
Seria RO-BH-F
Nr. 0149/16.12.2011

Confirm executare masuratorilor la teren, corectitudinea
intocmirii documentatiei cadastrale si corespondenta
acesteia cu realitatea din teren

Confirm introducerea imobilului in baza de date integrata
si atribuirea numarului cadastral

DATA: iulie, 2025

DATA: